




Jocotepec
Gobierno Municipal
H. AYUNTAMIENTO
CONSTITUCIONAL DE JOCCOTTEPEC, JALISCO
2021 - 2024
DIRECCIÓN DE OBRAS PÚBLICAS

LEVANTAMIENTO DE AREA DE ARROYO EN LA CALLE GUADALUPE VICTORIA SUR DE CALLE VICENTE GUERRERO HASTA CALLE DONATO GUERRA PONIENTE, EN LA CABECERA MUNICIPAL, MOCTEPEC, JALISCO

UBICACIÓN

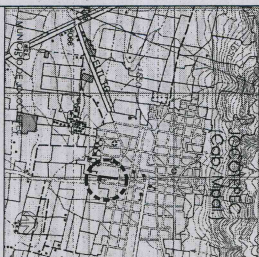

AREA A CONSTRUIRE

2,211,600 m²

"REHABILITACIÓN DE IMAGEN URBANA EN LA CALLE GUADALUPE VICTORIA SUR, ENTRE VICENTE GUERRERO Y DONATO GUERRA EN LA CABECERA MUNICIPAL DE ACOTZINGO, MUÑOZ"

A EN LA CABEC

10

3ECERA MUNICIPAL

MACROLOCALIZACIÓN

LIC. JOSÉ MIGUEL GÓMEZ LÓPEZ

C. IMELDA KARINA PÉREZ GONZÁLEZ

ILIC BEATRIZ MARCELA CÔNGORA IMENES

SINDICO MUNICIPAL

CHINA	
-------	--

"REHABILITACIÓN DE IMAGEN URBANA EN LA CALLE GUADALUPE VICTORIA SUR, ENTRE VICENTE GUERRERO Y DONATO GUERRA EN LA CABECERA MUNICIPAL DE JOCOTEPEC, JALISCO."

SIN ESCALA

5

AGOSTO DEL 2022


CALLE HIDALGO SUR, No. 1870, COL. CENTRO C.P. 45600
TELEFONO: (01 387) 7032470 EXT.114

DIBUJO	REVISO
ARQ. ERC	ARQ. FSS


C. GUADALUPE VICTORIA (FOCOCCHI 2011)

2021 - 2024

CROQUIS DE LOCALIZACIÓN REGIONAL

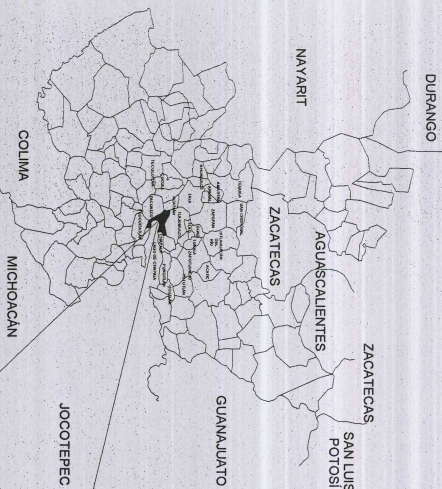

A GUADALAJARA
MACROLOCALIZACIÓN

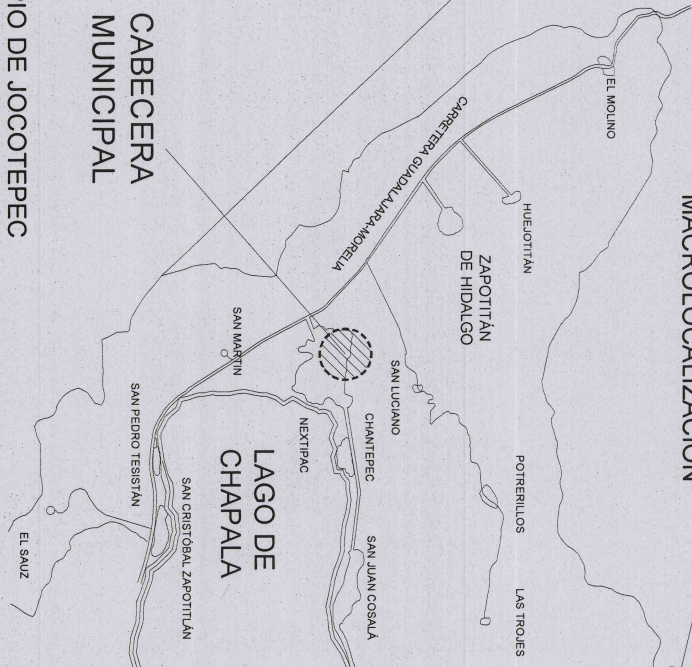

MUNICIPIO DE JOCOTEPEC





DIRECCION DE
OBRAS PUBLICAS

2,245,000mN


2,244,000mN

2,243,000mN

2,242,000mN

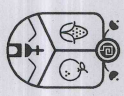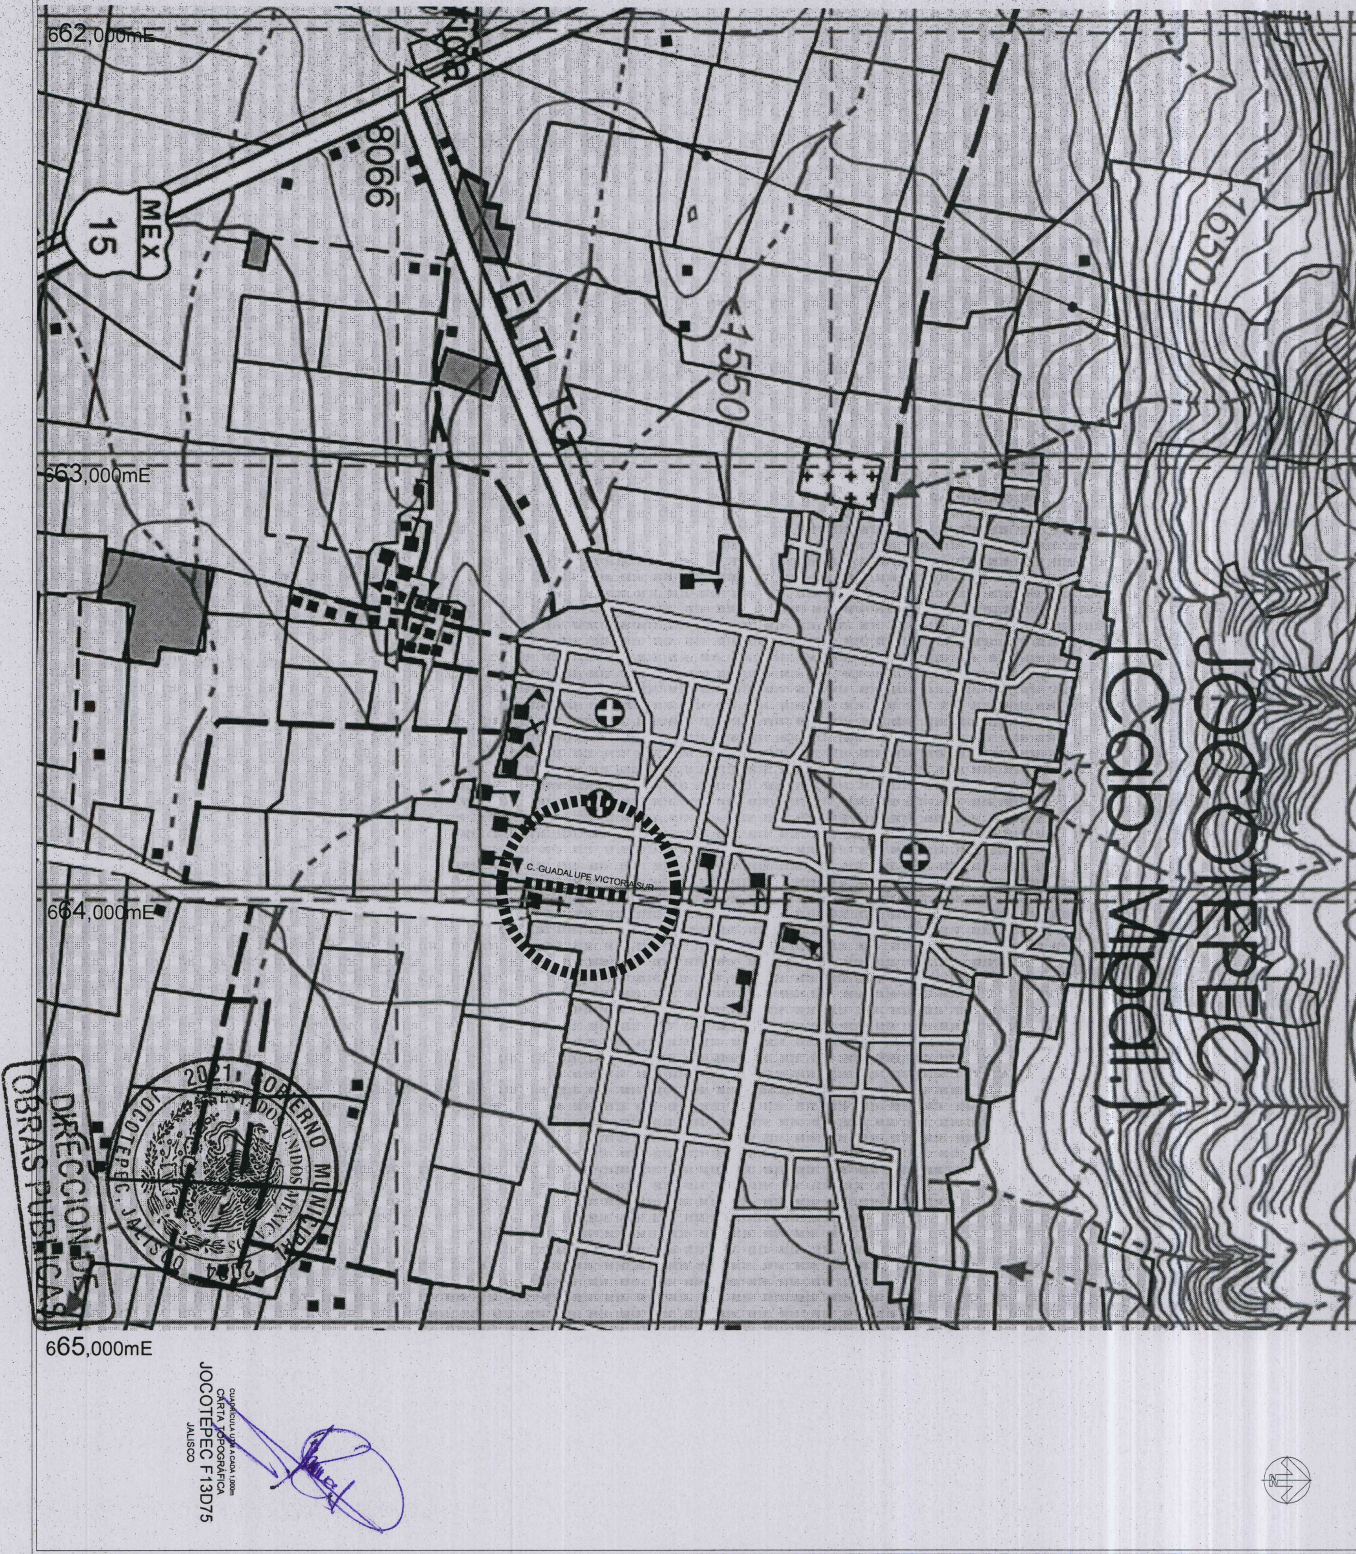

Jocotepec
Gobierno Municipal
H. AYUNTAMIENTO
CONSTITUCIONAL DE JOCOTEPEC, JAL.
2021 - 2024
DIRECCION DE OBRAS PUBLICAS

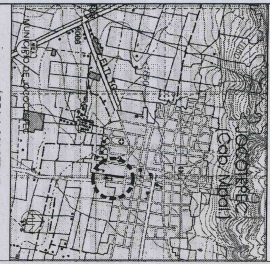

AREA A CONSTRUIR

2,211,800 m2

PROYECTO
REHABILITACION DE IMAGEN URBANA EN LA CALLE
GUADALUPE VICTORIA EN LA CARRERA EN EL CASERIO Y
DOMINIO URBANO EN LA CARRERA EN EL CASERIO Y
JOCOTEPEC, JALISCO.

LOCALIDAD
CABECERA MUNICIPAL

CONTINENTE

MICROLOCALIZACION

PRESENTE MANEJO
LIC. JOSE MIGUEL GOMEZ LOPEZ
DIRECTOR DE OBRAS PUBLICAS
C. MELBA KARINA FERNANDEZ GONZALEZ
TITULAR MANEJO
LIC. BERTHA MARCELA GONZALEZ JIMENEZ
SECRETARIA MANEJO
LIC. CARLOS ALBERTO ZUÑIGA CHACON

OBJETIVO
REHABILITACION DE IMAGEN URBANA EN LA
VIGENTE GUERRERO Y DOMINIO GUERRERO EN LA
CABECERA MUNICIPAL DE JOCOTEPEC,
JALISCO.

GOBIERNO MUNICIPAL DE JOCOTEPEC, JALISCO
OFICINA TECNICA
JOCOTEPEC F13D75
JALISCO

SIN ESCALA
L-2

FECHA
AGOSTO DEL 2022

CALENDARIO DEL 1970, CAL. GUERRERO 4000
TELEFONO: (01 371) 7247114

PROYECTO
ABO. ENC. ABO. FSS
RUTA DE MANEJO C. GUADALUPE VICTORIA (PROYECTO 2021-2024)

H. AYUNTAMIENTO
CONSTITUCIONAL DE JOCOTEPEC, JAL.
2021 - 2024



Jalisco
GOBIERNO DEL ESTADO DE JALISCO

Jocotepec
GOBIERNO MUNICIPAL
H. AYUNTAMIENTO
CONSTITUCION 2021 - 2024
DIRECCION DE OBRAS PUBLICAS

ELABORACION DE AREA DE ARBOLADO EN LA CALLE GUADALUPE VICTORIA SUR EN LA CALLE VICENTE GUERRERO Y DOMINGO GUERRA EN LA CABECERA MUNICIPAL DE JOCOTEPEC, JALISCO

UBICACION



AREA A CONSTRUIR

2,211.600 m²

PROYECTO
REHABILITACION DE MANEJO URBANO EN LA CALLE VICENTE GUERRERO Y DOMINGO GUERRA EN LA CABECERA MUNICIPAL DE JOCOTEPEC, JALISCO

LOCALIDAD

CABECERA MUNICIPAL

CONTENER

PROYECTO ARQUITECTONICO
ELEGIMIENTO APROBADO

PRESENTE MUNICIPAL

LIC. JOSE MIGUEL GOMEZ LOPEZ

DIRECTOR DE OBRAS PUBLICAS

C. MELBA KARINA PEREZ GONZALEZ

TECNICO DE MANEJO

LIC. BERTHA MARCELA GONZALEZ JIMENEZ

INICIO MUNICIPAL

LIC. CARLOS ALBERTO ZUÑIGA CHACON

REHABILITACION DE MANEJO URBANO EN LA CALLE GUADALUPE VICTORIA SUR ENTRE VICENTE GUERRERO Y DOMINGO GUERRA EN LA CABECERA MUNICIPAL DE JOCOTEPEC, JALISCO

ESCALA 1:400

L-8

FECHA

AGOSTO DEL 2022

CALLE GUADALUPE VICTORIA SUR EN LA CALLE VICENTE GUERRERO Y DOMINGO GUERRA EN LA CABECERA MUNICIPAL DE JOCOTEPEC, JALISCO

PROYECTO

ARQ. ENC. ARQ. FSS

ELABORACION DE MANEJO URBANO EN LA CALLE GUADALUPE VICTORIA SUR ENTRE VICENTE GUERRERO Y DOMINGO GUERRA EN LA CABECERA MUNICIPAL DE JOCOTEPEC, JALISCO


H. AYUNTAMIENTO
CONSTITUCION DE JOCOTEPEC, JALISCO

DIRECCION DE
OBRAS PUBLICAS



Y=2,243,275
Y=2,243,300
Y=2,243,325
Y=2,243,350
Y=2,243,375
Y=2,243,400
Y=2,243,425
Y=2,243,450
Y=2,243,475
Y=2,243,500

ESCALA GRAFICA
ESCALA 1:400

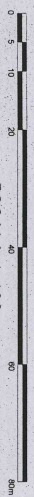

C. MATAMOROS SUR

C. DOMINGO GUERRA PONIENTE

C. GUADALUPE VICTORIA SUR

AUTOPISTA LA PALMA

C. VICENTE GUERRERO

X=684,025

X=685,575

X=686,550

X=687,025

X=687,500

X=688,575

