





# PANTEÓN MPAL.

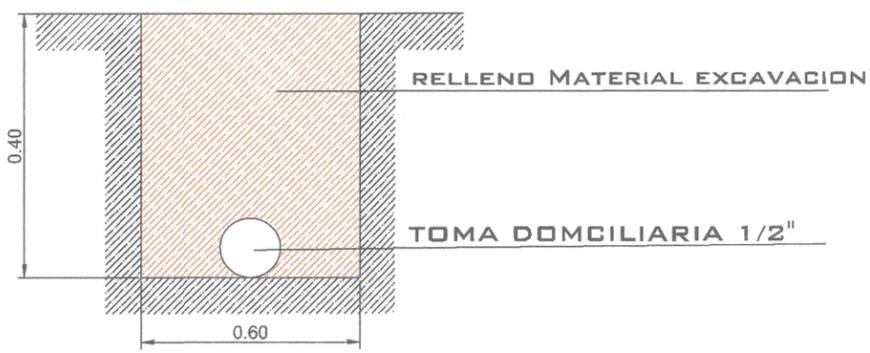

DETALLE DE CEPA

"CONSTRUCCIÓN DE REDES HIDROSANITARIAS, SUPERFICIE DE RODAMIENTO, MACHUELOS, BANQUETAS E IMAGEN URBANA EN CALLE PROLONGACION JOSE SANTANA DE EMPEDRADO EXISTENTE A CALLE PASEO DE LAS VIOLETAS EN FRACCIONAMIENTO MAGISTERIAL", EN LA CABECERA MUNICIPAL DE JOCOTEPEC, JALISCO."

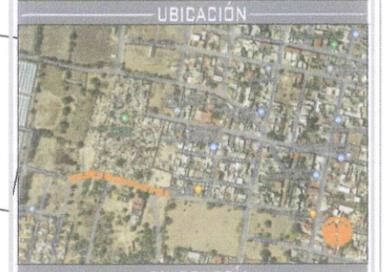

SIMBOLOGÍA

LOCALIDAD  
**FRACC. MAGISTERIAL**  
NOMBRE DE ARCHIVO: PAV. JOCOTEPEC.DWG  
ESCALA S/E | FORMATO: 90X60  
REPRESENTANTE LEGAL


C. REFUGIO GUTIERREZ NIEVES  
TECNICO RESPONSABLE

ING. ADAN PARRA FLORES

FECHA: DICIEMBRE 2022 | LAMINA: AGUA POTABLE | CODIGO: AGUA 01 02



# PANTEÓN MPAL.

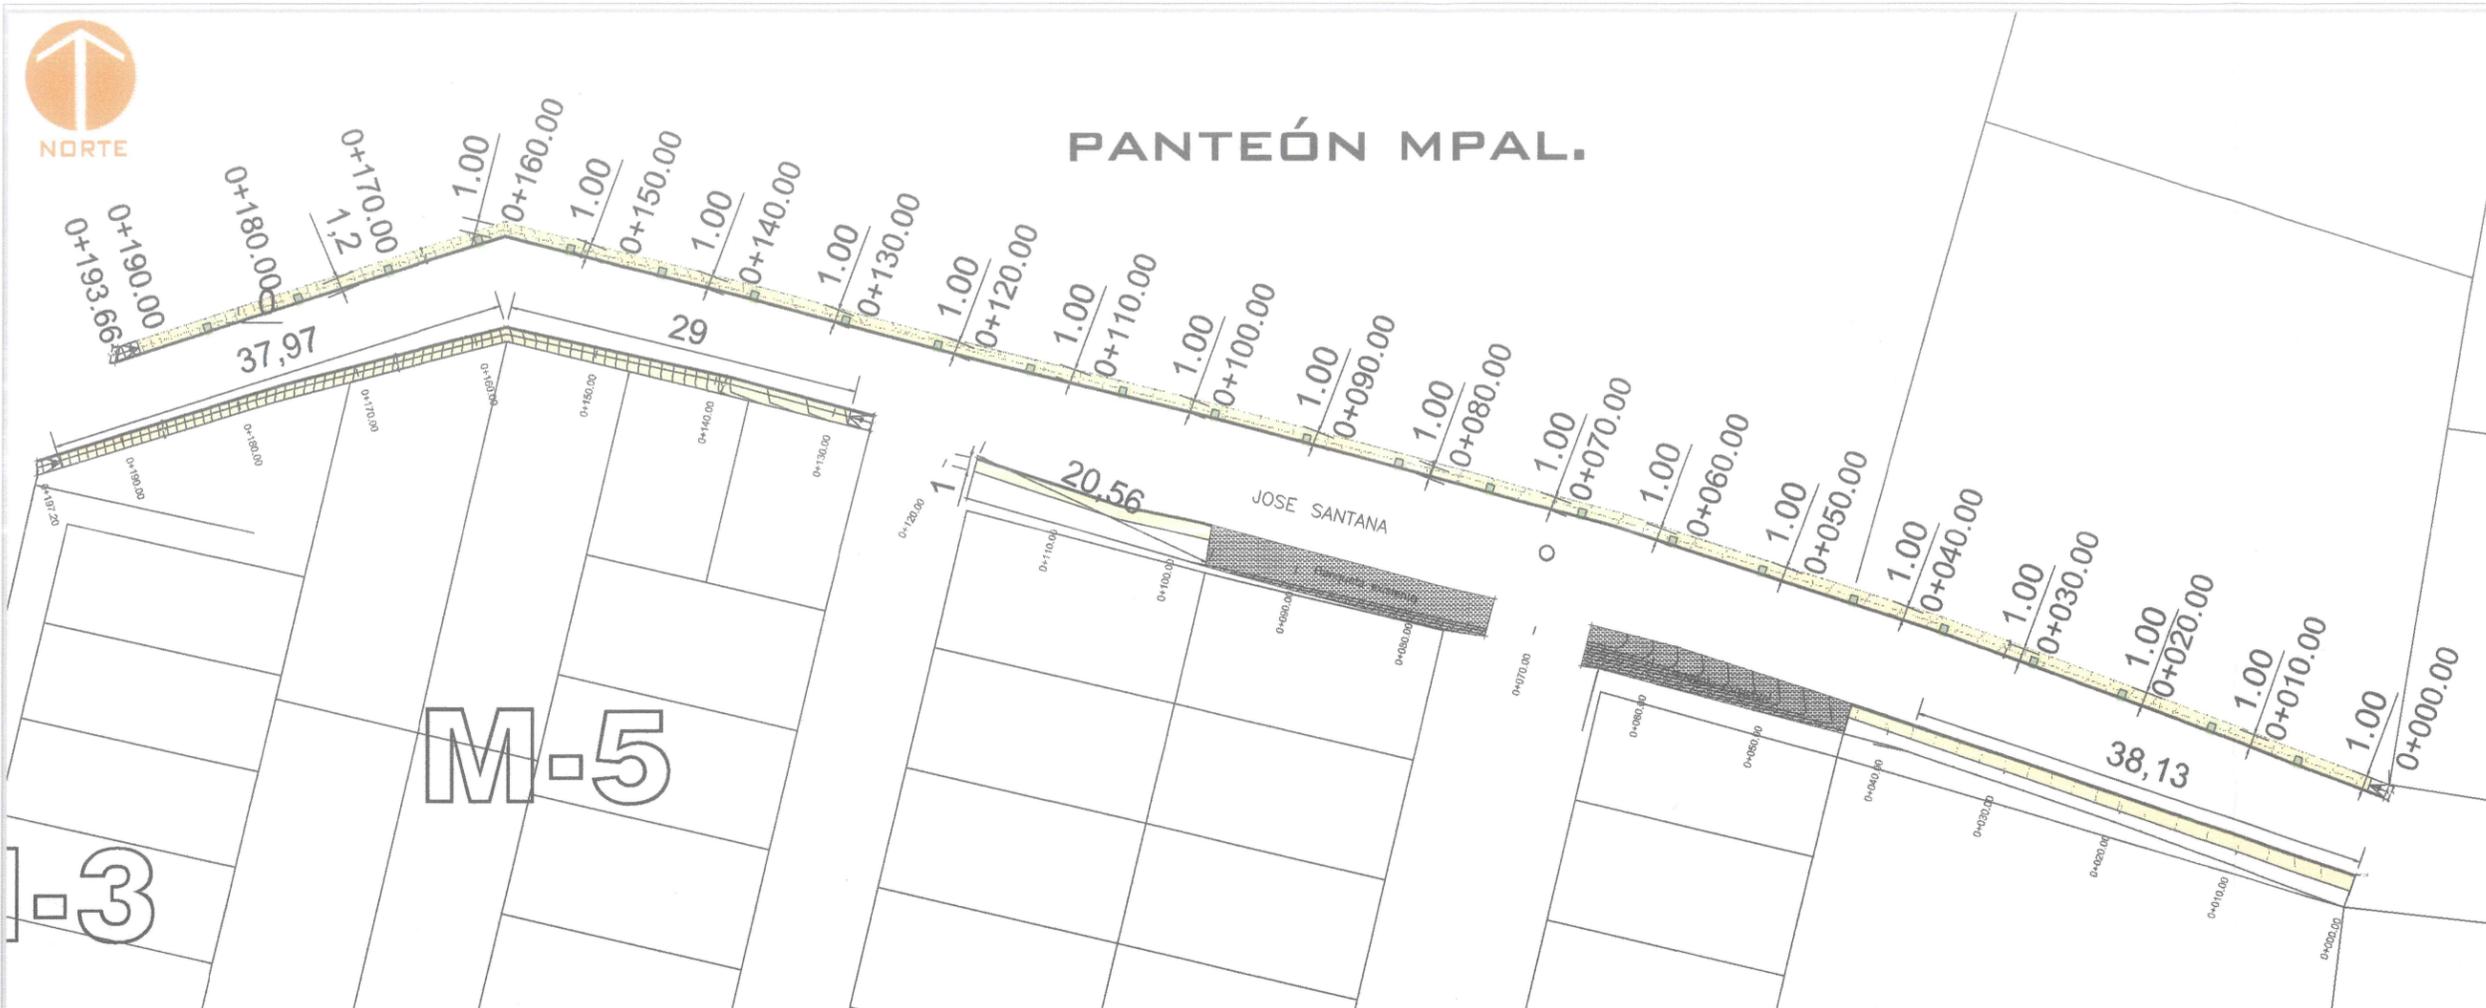

DIRECCIÓN DE OBRAS PÚBLICAS

MUNICIPIO DE JOCOTEPEC, JALISCO.

"CONSTRUCCIÓN DE REDES HIDROSANITARIAS, SUPERFICIE DE RODAMIENTO, MACHUELOS, BANQUETAS E IMAGEN URBANA EN CALLE PROLONGACION JOSE SANTANA DE EMPEDRADO EXISTENTE A CALLE PASEO DE LAS VIOLETAS EN FRACCIONAMIENTO MAGISTERIAL", EN LA CABECERA MUNICIPAL DE JOCOTEPEC, JALISCO."

LOCALIZACIÓN



UBICACIÓN




SIMBOLOGÍA



**OLIVO NEGRO**  
(Bucida buceras)

Altura: 12 a 15 m.  
Tronco: 20 a 40 cm.  
Copa: 7 a 19 m.  
Hojas: Simple, agrupada, borde entero, obovada, oblanceolada.  
Flores: Pequeña, poco vistosa, agrupada, de color amarillo tenue a blanco.  
Fruto: De forma ovada, de aproximadamente 2 cm. de longitud, carnoso.

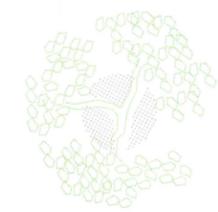

LOCALIDAD

**FRACC. MAGISTERIAL**

NOMBRE DE ARCHIVO: PAV. JOCOTEPEC.DWG  
ESCALA S/E | FORMATO: 90X60


REPRESENTANTE LEGAL

C. REFUGIO GUTIERREZ NIEVES


TECNICO RESPONSABLE

ING. ADAN PARRA FLORES

FECHA: DICIEMBRE 2022 | LAMINA: IMG. URBANA | CODIGO: URB - 01.01

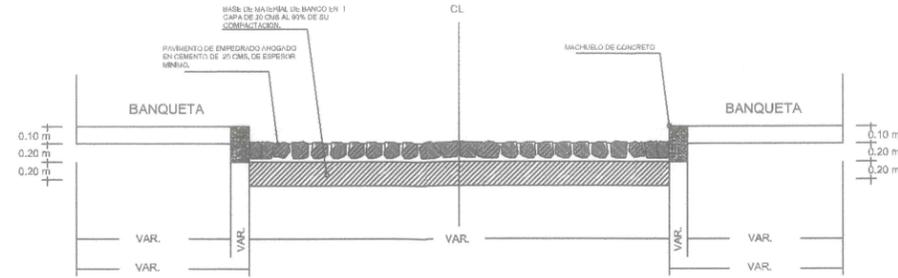


DETALLE CONSTRUCTIVO

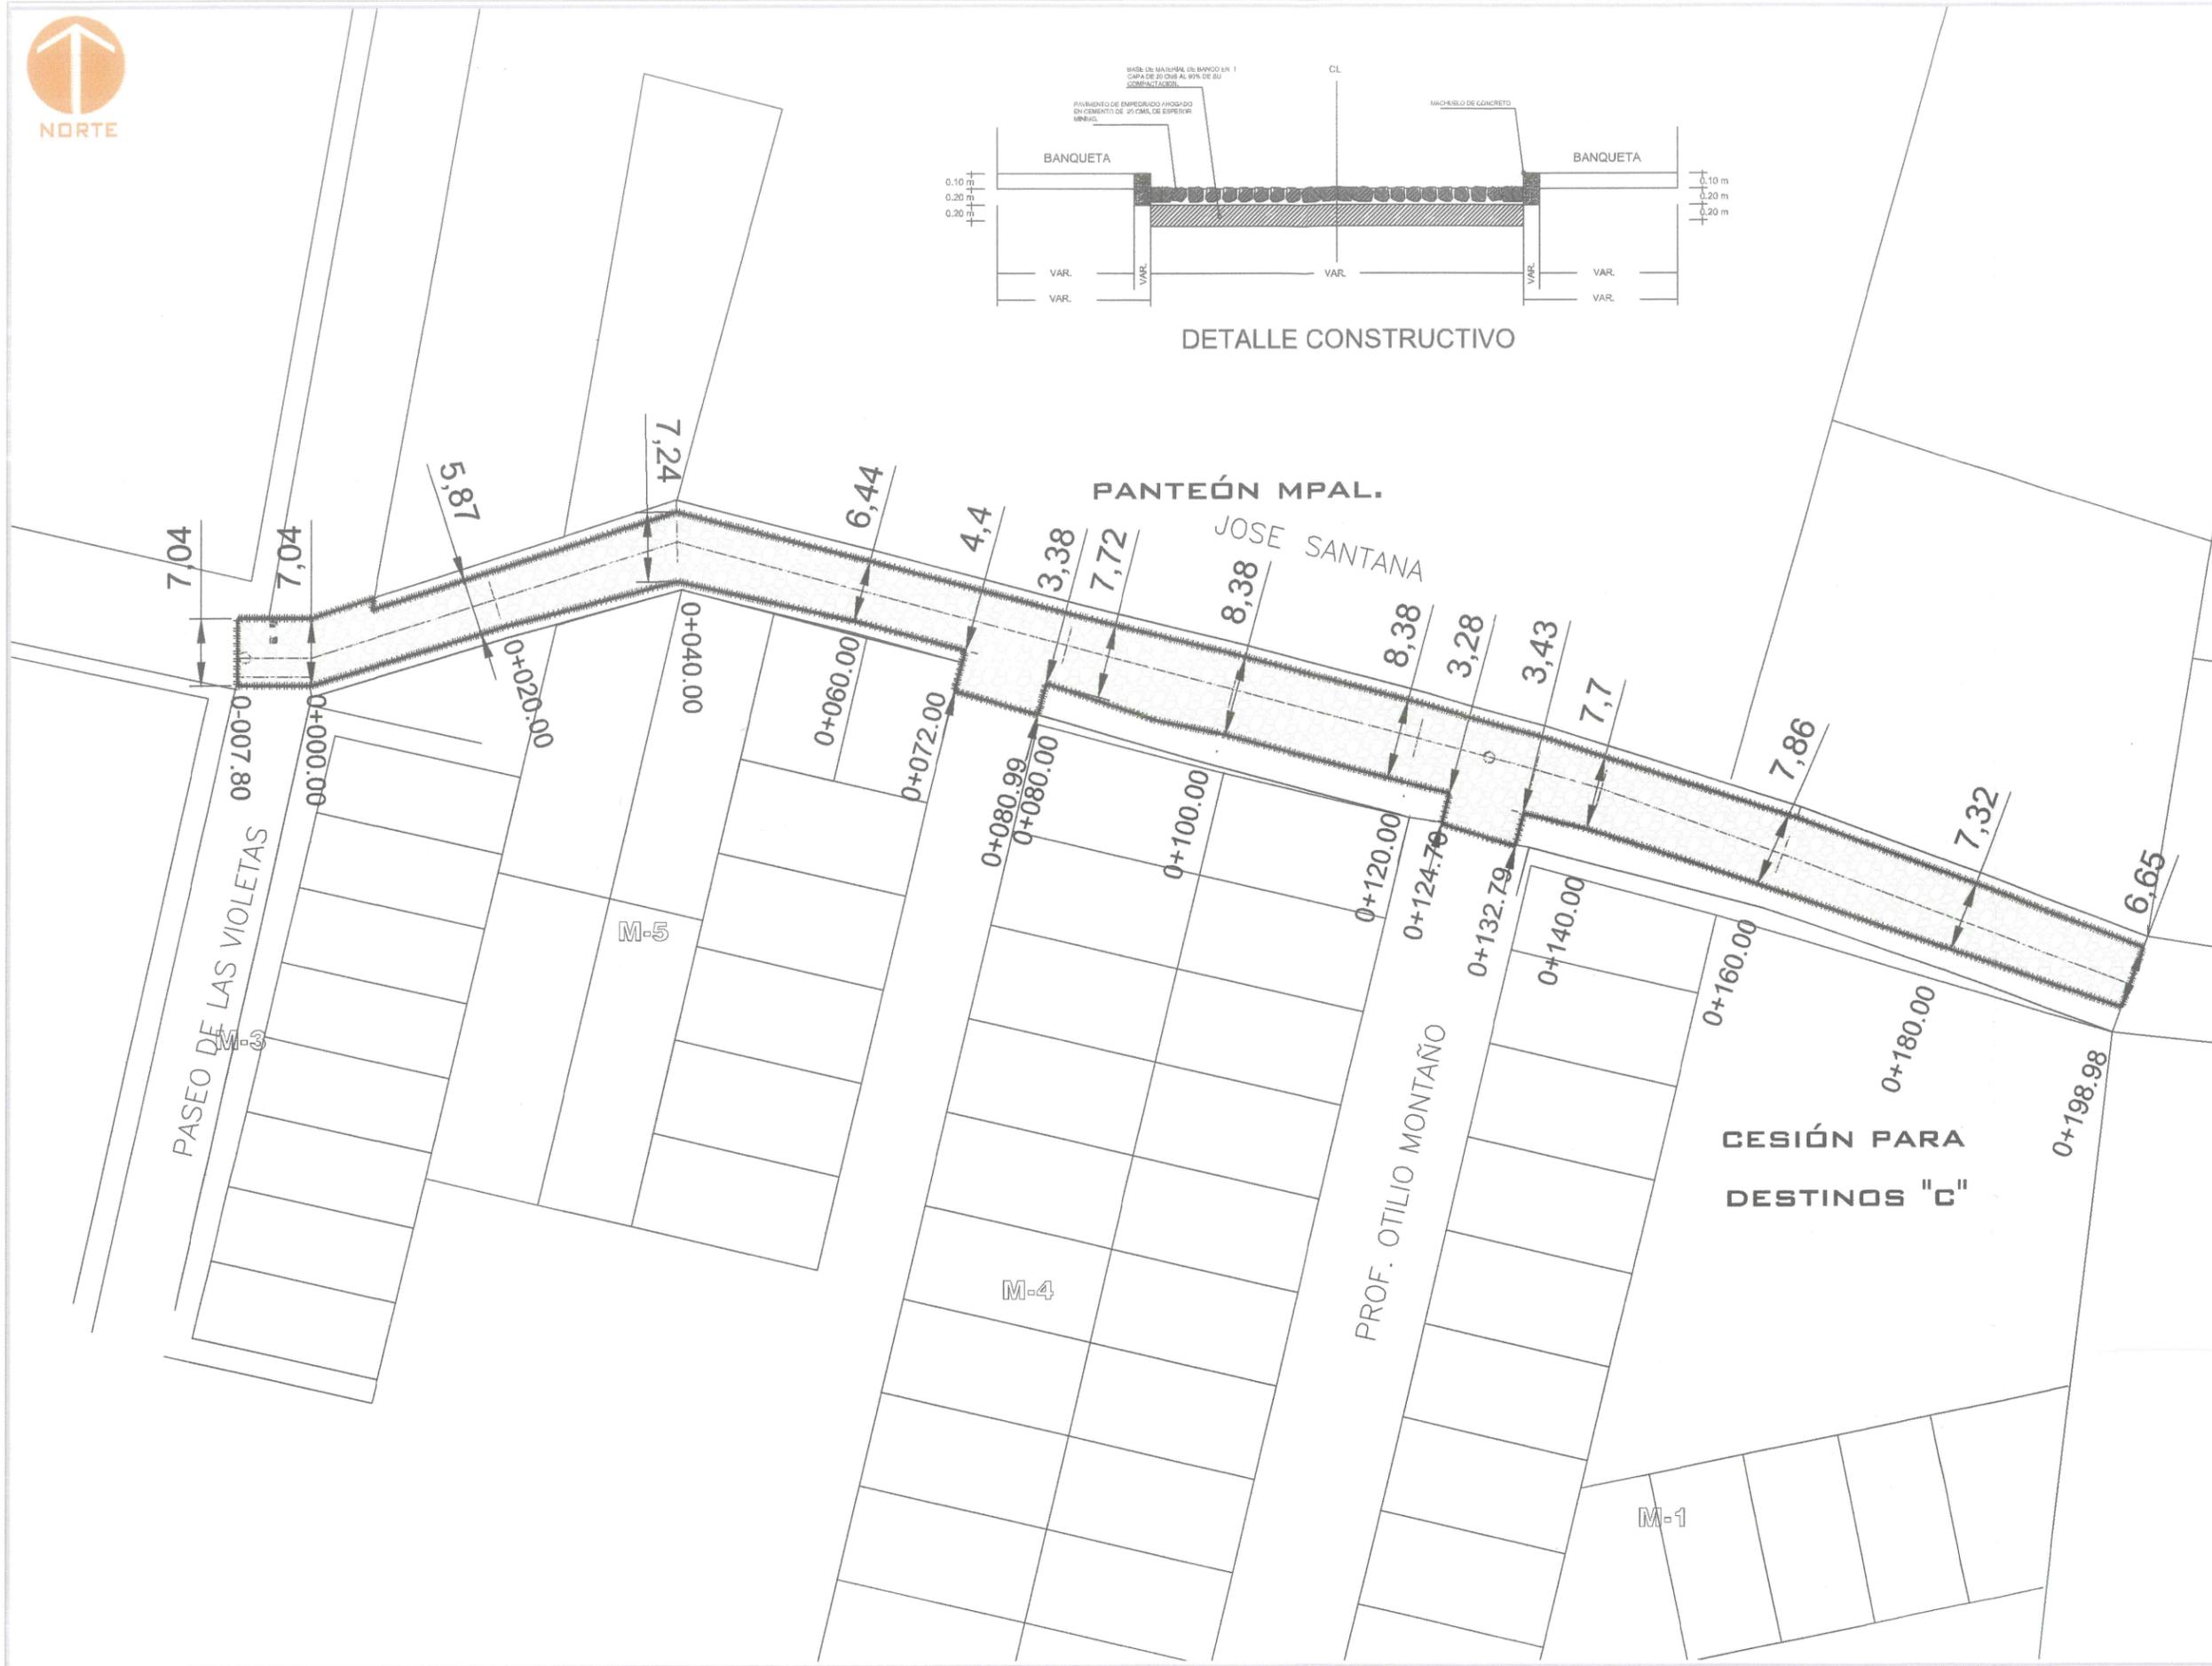


"CONSTRUCCIÓN DE REDES HIDROSANITARIAS, SUPERFICIE DE RODAMIENTO, MACHUELOS, BANQUETAS E IMAGEN URBANA EN CALLE PROLONGACION JOSE SANTANA DE EMPEDRADO EXISTENTE A CALLE PASEO DE LAS VIOLETAS EN FRACCIONAMIENTO MAGISTERIAL", EN LA CABECERA MUNICIPAL DE JOCOTEPEC, JALISCO."

LOCALIZACIÓN

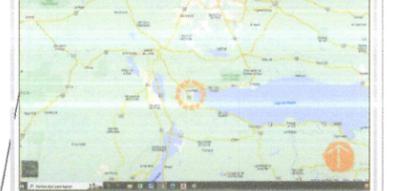

UBICACIÓN

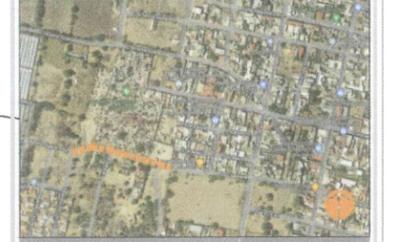

SIMBOLOGÍA

LOCALIDAD

FRACC. MAGISTERIAL

NOMBRE DE ARCHIVO: PAV. JOCOTEPEC.DWG

ESCALA 5'E | FORMATO: 90X60

REPRESENTANTE LEGAL

C. REFUGIO GUTIERREZ NIEVES

TECNICO RESPONSABLE

ING. JOAN PARRA FLORES



PANTEÓN MPAL.

95.16 1.20  
93.93 95.16 1.20  
93.96

99.90 1.40  
98.50

101.72 1.40  
100.32

100.57 2.30  
98.27

1.40 98.01  
96.61

RE  
R1  
6.00-4-12"

R2  
34.00-4-12"

R3  
42.00-4-12"

R4  
6.00-4-12"

R5  
69.40-4-12"

R6  
68.60-4-12"

PASEO DE LAS VIOLETAS

M-3


M-5

M-4

C. JOSÉ SANTANA

PROF. OTILIO MONTAÑO

CESIÓN PARA DESTINOS "C"

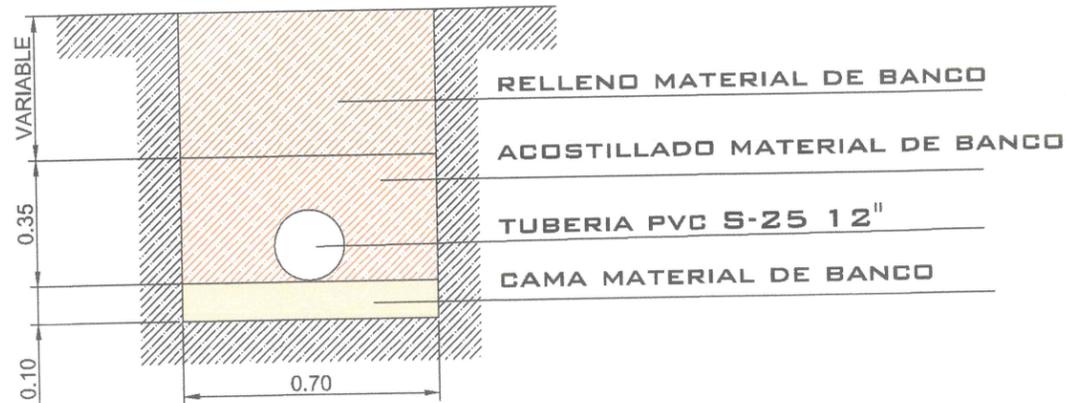

DETALLE DE CEPA DRENAJE SANITARIO



DIRECCIÓN DE OBRAS PÚBLICAS

MUNICIPIO DE JOCOTEPEC, JALISCO.

"CONSTRUCCIÓN DE REDES HIDROSANITARIAS, SUPERFICIE DE RODAMIENTO, MACHUELOS, BANQUETAS E IMAGEN URBANA EN CALLE PROLONGACION JOSE SANTANA DE EMPEDRADO EXISTENTE A CALLE PASEO DE LAS VIOLETAS EN FRACCIONAMIENTO MAGISTERIAL", EN LA CABECERA MUNICIPAL DE JOCOTEPEC, JALISCO."

LOCALIZACIÓN



UBICACIÓN



SIMBOLOGÍA

LOCALIDAD

FRACC. MAGISTERIAL

NOMBRE DE ARCHIVO: PAV. JOCOTEPEC.DWG

ESCALA: S/E | FORMATO: 90X60

REPRESENTANTE LEGAL

C. REFUGIO GUTIERREZ NIEVES

TECNICO RESPONSABLE

ING. JOAN PARRA FLORES

FECHA LAMINA CODIGO

DICIEMBRE 2022 | DRENAJE SANITARIO | DREN - 01.01



PANTEÓN MPAL.

PASEO DE LAS VIOLETAS

M-3



M-5

M-4

PROF. OTILIO MONTAÑO

C. JOSÉ SANTANA

CESIÓN PARA DESTINOS "C"

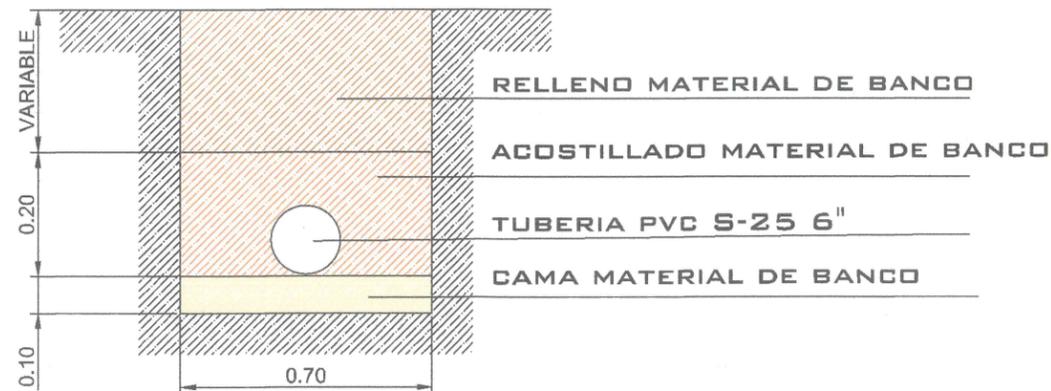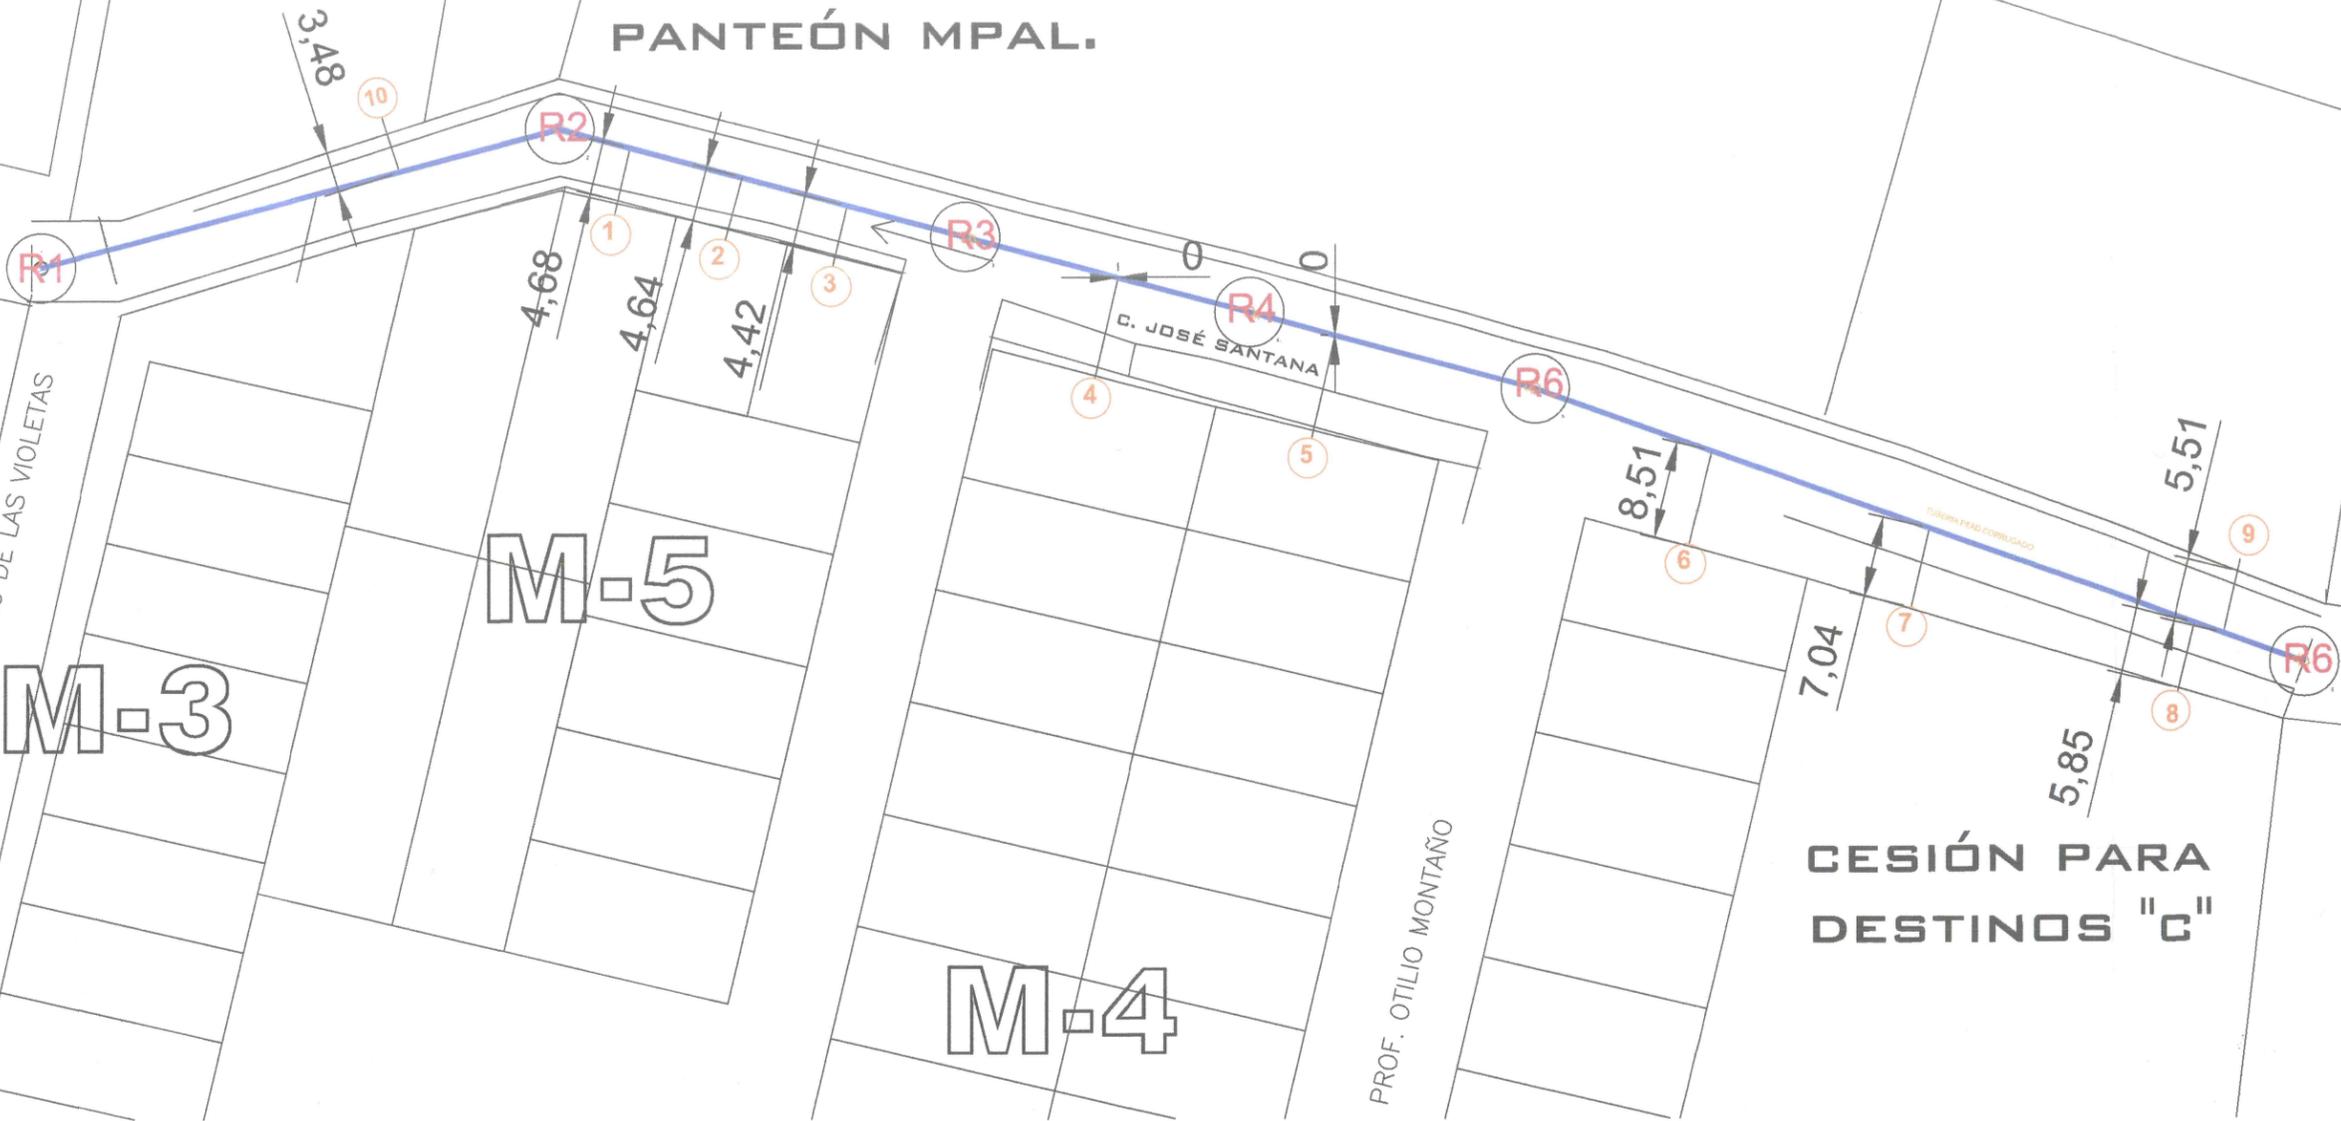

DETALLE DE CEPA DESCARGAS DOMICILIARIAS

"CONSTRUCCIÓN DE REDES HIDROSANITARIAS, SUPERFICIE DE RODAMIENTO, MACHUELOS, BANQUETAS E IMAGEN URBANA EN CALLE PROLONGACION JOSE SANTANA EN CALLE EMPEDRADO EXISTENTE A CALLE PASEO DE LAS VIOLETAS EN FRACCIONAMIENTO MAGISTERIAL", EN LA CABECERA MUNICIPAL DE JOCOTEPEC, JALISCO."

LOCALIZACIÓN



UBICACIÓN



SIMBOLOGÍA

LOCALIDAD

FRACC. MAGISTERIAL

NOMBRE DE ARCHIVO: PAV. JOCOTEPEC.DWG

ESCALA S/E | FORMATO: 90X60

REPRESENTANTE LEGAL

C. REFUGIO GUTIERREZ NIEVES

TECNICO RESPONSABLE

ING. ADAN PARRA FLORES



FECHA LAMINA CODIGO

DICIEMBRE 2022 DRENAJE SANITARIO DREN - 01/02



NORTE

PANTEÓN MPAL.

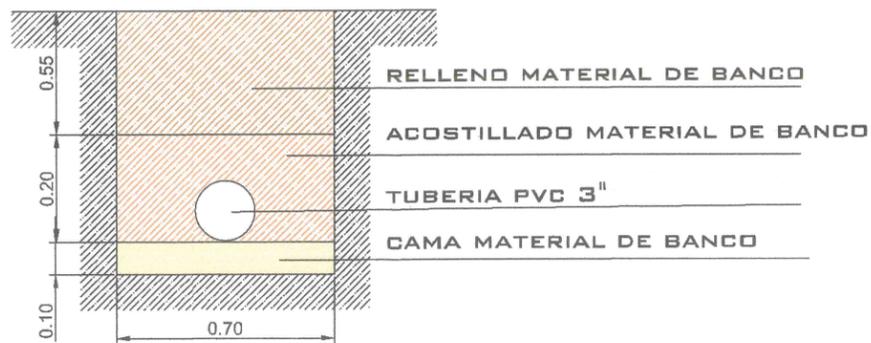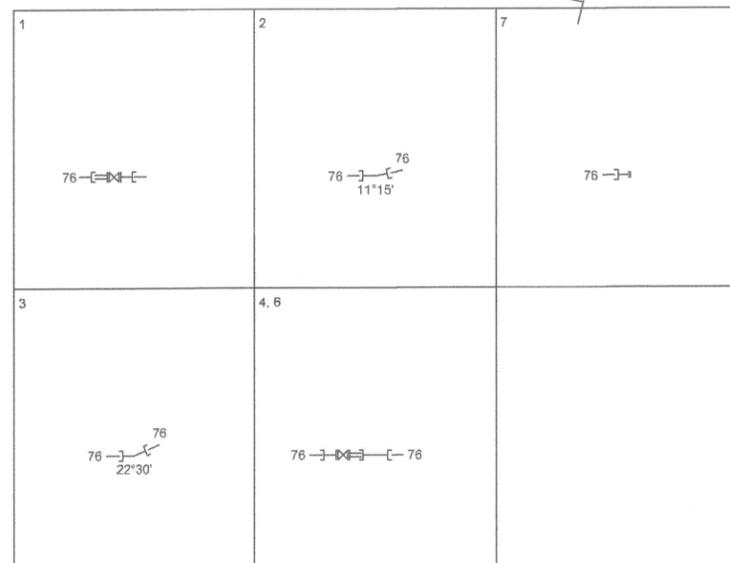

DETALLE DE CEPA

**TRAJANO**  
Refugio Gutierrez Nieves

DIRECCIÓN DE OBRAS PÚBLICAS

MUNICIPIO DE JOCOTEPEC, JALISCO.

"CONSTRUCCIÓN DE REDES HIDROSANITARIAS, SUPERFICIE DE RODAMIENTO, MACHUELOS, BANQUETAS E IMAGEN URBANA EN CALLE PROLONGACION JOSE SANTANA DE EMPEDRADO EXISTENTE A CALLE PASEO DE LAS VIOLETAS EN FRACCIONAMIENTO MAGISTERIAL", EN LA CABECERA MUNICIPAL DE JOCOTEPEC, JALISCO."

LOCALIZACIÓN



UBICACIÓN



SIMBOLOGÍA

LOCALIDAD

FRACC. MAGISTERIAL

NOMBRE DE ARCHIVO: PAV. JOCOTEPEC.DWG

ESCALA S/E | FORMATO: 90X60

REPRESENTANTE LEGAL

C. REFUGIO GUTIERREZ NIEVES

TECNICO RESPONSABLE

ING. ADAN PARRA FLORES

FECHA DICIEMBRE 2022 | LAMINA AGUA POTABLE | CODIGO AGUA-01.01