



CROQUIS DE LOCALIZACIÓN REGIONAL

CROQUIS DE LOCALIZACIÓN GEOGRÁFICA



MUNICIPIO DE JOCOTEPEC



Jocotepec  
Gobierno Municipal  
H. AYUNTAMIENTO  
CONSTITUCIONAL DE JOCOTEPEC, JAL.  
2021 - 2024  
DIRECCIÓN DE OBRAS PÚBLICAS

LEVANTAMIENTO DE ÁREA EN INGRESO A C. 12 DE OCTUBRE EN LA LOCALIDAD DE SAN PEDRO TESISTÁN MUNICIPIO DE JOCOTEPEC, JALISCO.

UBICACIÓN



MUNICIPIO DE JOCOTEPEC

ÁREA A CONSTRUIR

134 m<sup>2</sup>

PROYECTO

REHABILITACIÓN DE INGRESO EN CALLE 12 DE OCTUBRE, A BASE DE EMPEDRADO AHOGADO, EN LA LOCALIDAD DE SAN PEDRO TESISTÁN, MUNICIPIO DE JOCOTEPEC, JALISCO.

LOCALIDAD

SAN PEDRO TESISTÁN

CONTENIDO

MACROLOCALIZACIÓN

PRESIDENTE MUNICIPAL

LIC. JOSÉ MIGUEL GÓMEZ LÓPEZ

DIRECTOR DE OBRAS PÚBLICAS

C. IMELDA KARINA PÉREZ GONZÁLEZ

TESORERO MUNICIPAL

LIC. BERTHA MARCELA GÓNGORA JIMÉNEZ

SÍNDICO MUNICIPAL

LIC. CARLOS ALBERTO ZUÑIGA CHACÓN

OBRA

REHABILITACIÓN DE INGRESO EN CALLE 12 DE OCTUBRE, A BASE DE EMPEDRADO AHOGADO, EN LA LOCALIDAD DE SAN PEDRO TESISTÁN, MUNICIPIO DE JOCOTEPEC, JALISCO.

SIN ESCALA

FECHA

AGOSTO DEL 2022

L-1

CALLE HIDALGO SUR, No. 187C, COL. CENTRO C.P. 45800  
TELÉFONO: (01 387) 7632470 EXT.114

DIBUJO

ARQ.OV

REVISÓ

ARQ. FSS



RUTA DE ARCHIVO

INGRESO C. 12 DE OCT. S.P.T.png

H. AYUNTAMIENTO  
CONSTITUCIONAL DE JOCOTEPEC, JAL.  
2021 - 2024




DIRECCION DE OBRAS PUBLICAS

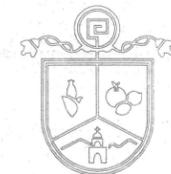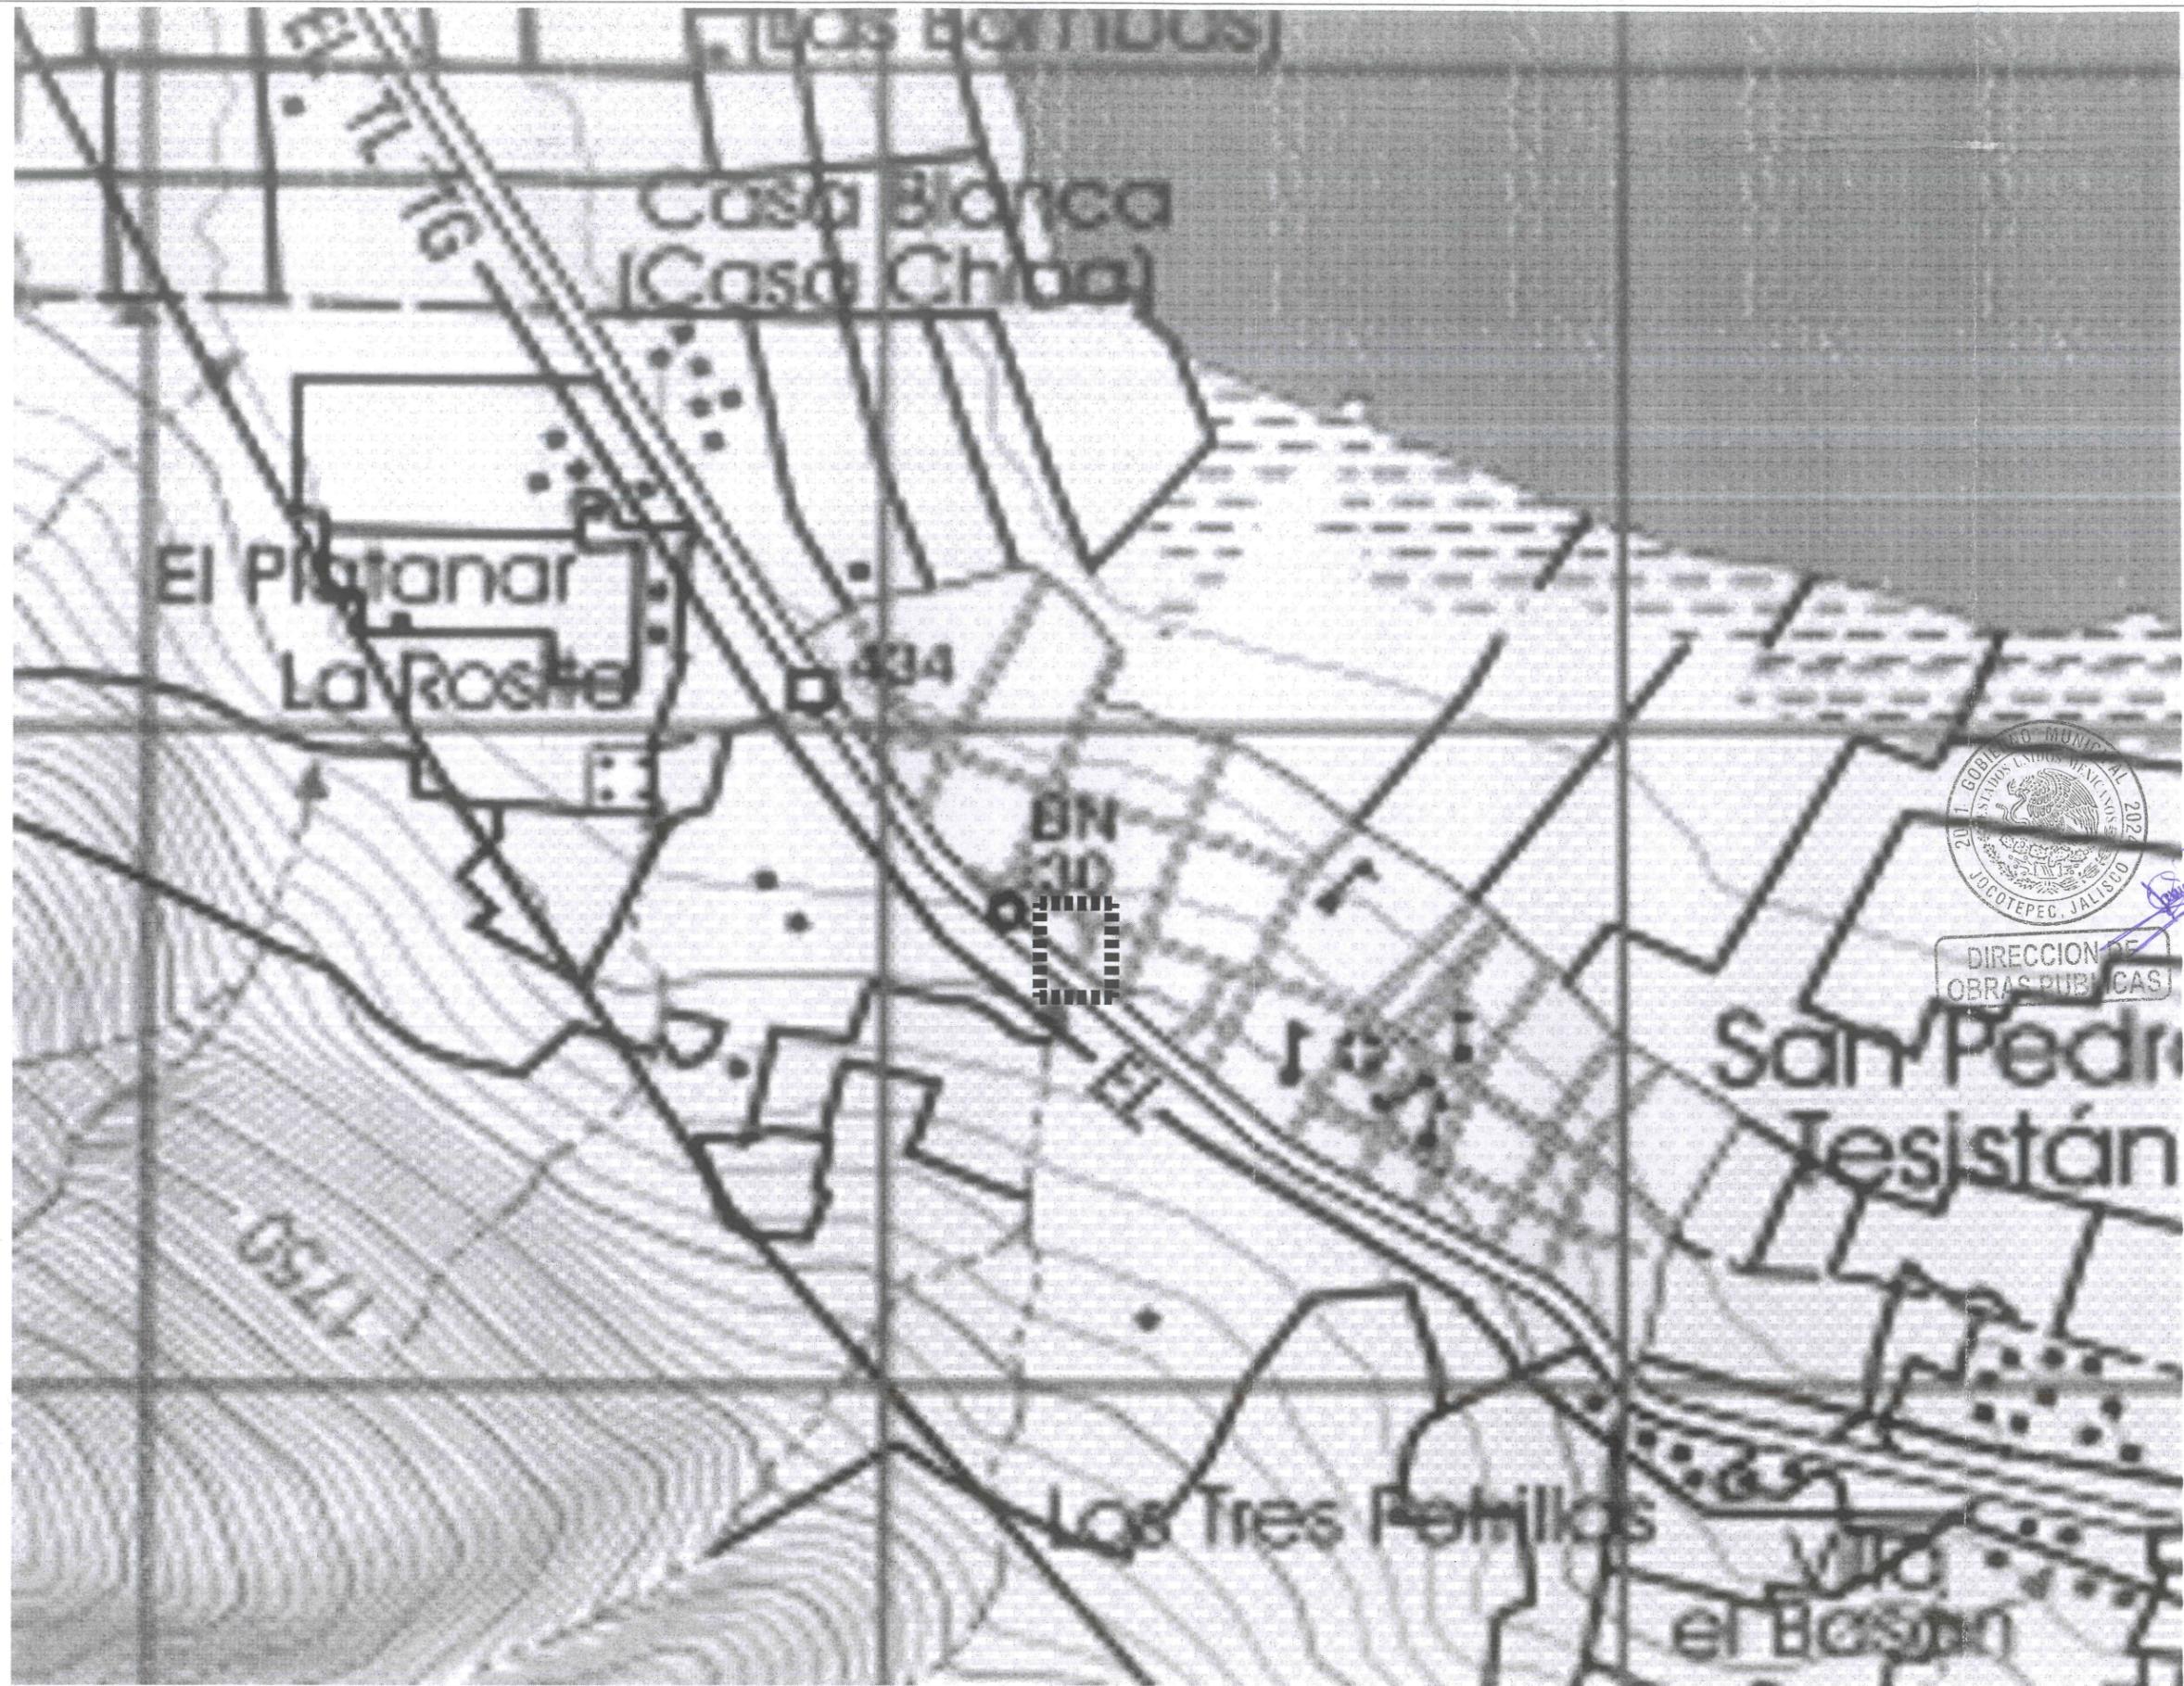

**Jocotepec**  
 Gobierno Municipal  
 H. AYUNTAMIENTO  
 CONSTITUCIONAL DE JOCOTEPEC, JAL.  
 2021 - 2024  
 DIRECCIÓN DE OBRAS PÚBLICAS

LEVANTAMIENTO DE ÁREA EN INGRESO A C. 12 DE OCTUBRE EN LA LOCALIDAD DE SAN PEDRO TESISTÁN, MUNICIPIO DE JOCOTEPEC, JALISCO.

UBICACIÓN

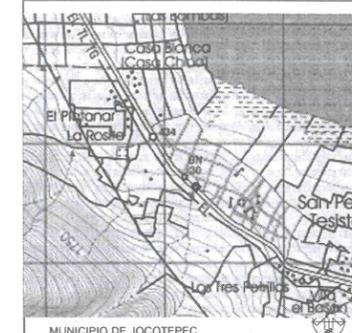

MUNICIPIO DE JOCOTEPEC

ÁREA A CONSTRUIR

134 mts<sup>2</sup>

PROYECTO

REHABILITACIÓN DE INGRESO EN CALLE 12 DE OCTUBRE, A BASE DE EMPEDRADO AHOGADO, EN LA LOCALIDAD DE SAN PEDRO TESISTÁN, MUNICIPIO DE JOCOTEPEC, JALISCO.

LOCALIDAD

SAN PEDRO TESISTÁN

CONTENIDO

MICROLOCALIZACIÓN

PRESIDENTE MUNICIPAL

LIC. JOSÉ MIGUEL GÓMEZ LÓPEZ

DIRECTOR DE OBRAS PÚBLICAS

C. IMELDA KARINA PÉREZ GONZÁLEZ

TESORERO MUNICIPAL

LIC. BERTHA MARCELA GÓNGORA JIMÉNEZ

SÍNDICO MUNICIPAL

LIC. CARLOS ALBERTO ZUÑIGA CHACÓN

OBRA

REHABILITACIÓN DE INGRESO EN CALLE 12 DE OCTUBRE, A BASE DE EMPEDRADO AHOGADO, EN LA LOCALIDAD DE SAN PEDRO TESISTÁN, MUNICIPIO DE JOCOTEPEC, JALISCO.

SIN ESCALA

FECHA

AGOSTO DEL 2022

L-2

CALLE HIDALGO SUR, No. 187C, COL. CENTRO C.P. 45800  
 TELÉFONO: (01 387) 7632470 EXT.114

DIBUJO

ARQ.OVV

REVISÓ

ARQ. FSS

ruta de archivo

INGRESO C. 12 DE OCT. S.P.T.dwg

H. AYUNTAMIENTO  
 CONSTITUCIONAL DE JOCOTEPEC, JAL.  
 2021 - 2024



**Jocotepec**  
 Gobierno Municipal  
 H. AYUNTAMIENTO  
 CONSTITUCIONAL DE JOCOTEPEC, JAL.  
 2021 - 2024  
 DIRECCIÓN DE OBRAS PÚBLICAS

LEVANTAMIENTO DE ÁREA EN INGRESO A C. 12 DE OCTUBRE EN LA LOCALIDAD DE SAN PEDRO TESISTAN MUNICIPIO DE JOCOTEPEC, JALISCO.

UBICACIÓN



MUNICIPIO DE JOCOTEPEC

ÁREA A CONSTRUIR

134 mts<sup>2</sup>

PROYECTO  
 REHABILITACIÓN DE INGRESO EN CALLE 12 DE OCTUBRE, A BASE DE EMPEDRADO AHOGADO, EN LA LOCALIDAD DE SAN PEDRO TESISTAN, MUNICIPIO DE JOCOTEPEC, JALISCO.

LOCALIDAD  
 SAN PEDRO TESISTAN

CONTENIDO  
 PLANTA ARQ  
 PLANTA CUBIERTA  
 PLANTA ESTRUCTURAL  
 SECCION A-A'  
 SECCION B-B'  
 ALZADO  
 RENDER

PRESIDENTE MUNICIPAL  
 LIC. JOSÉ MIGUEL GÓMEZ LÓPEZ  
 DIRECTOR DE OBRAS PÚBLICAS  
 C. IMELDA KARINA PÉREZ GONZÁLEZ  
 TESORERO MUNICIPAL  
 LIC. BERTHA MARCELA GÓNGORA JIMÉNEZ  
 SÍNDICO MUNICIPAL  
 LIC. CARLOS ALBERTO ZUÑIGA CHACÓN

OBRA  
 REHABILITACIÓN DE INGRESO EN CALLE 12 DE OCTUBRE, A BASE DE EMPEDRADO AHOGADO, EN LA LOCALIDAD DE SAN PEDRO TESISTAN, MUNICIPIO DE JOCOTEPEC, JALISCO.

ESCALA S/ESC.

L-3


FECHA  
 AGOSTO DEL 2022

CALLE HIDALGO SUR, No. 187C, COL. CENTRO C.P. 45800  
 TELÉFONO: (01 387) 7632470 EXT.114

DIBUJO ARQ.OVV REVISO ARQ.FSS

ruta de archivo INGRESO C. 12 DE OCT. S.P.T.dwg

H. AYUNTAMIENTO  
 CONSTITUCIONAL DE JOCOTEPEC, JAL.  
 2021 - 2024

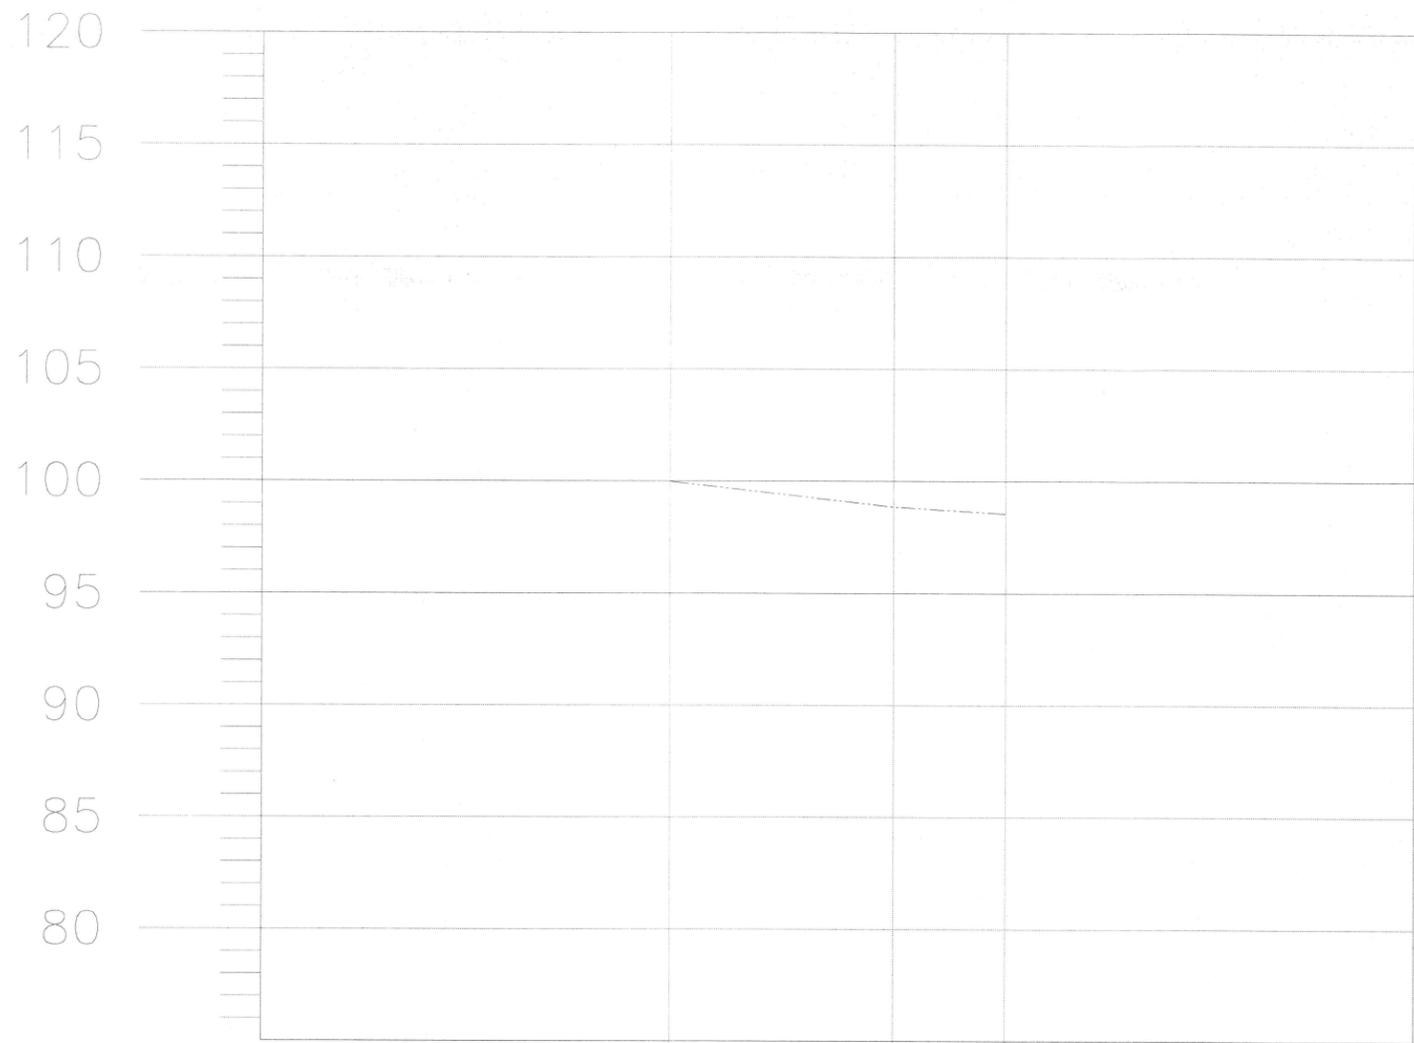

0+000.00  
Elev=99.975

0+010.00  
Elev=98.855

0+015.00  
Elev=98.555


**PERFIL 1**  
 ESCALA HORIZONTAL 1 : 1000  
 ESCALA VERTICAL 1 : 1000



**Jocotepec**  
 Gobierno Municipal  
 H. AYUNTAMIENTO  
 CONSTITUCIONAL DE JOCOTEPEC, JAL.  
 2021 - 2024  
 DIRECCIÓN DE OBRAS PÚBLICAS

LEVANTAMIENTO DE ÁREA EN INGRESO A C. 12 DE OCTUBRE EN LA LOCALIDAD DE SAN PEDRO TESISTAN MUNICIPIO DE JOCOTEPEC, JALISCO.

**UBICACIÓN**

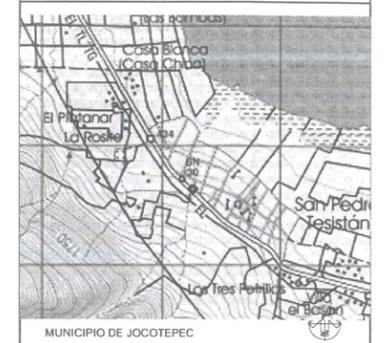

MUNICIPIO DE JOCOTEPEC

**ÁREA A CONSTRUIR**

134 m<sup>2</sup>

PROYECTO  
 REHABILITACIÓN DE INGRESO EN CALLE 12 DE OCTUBRE, A BASE DE EMPEDRADO AHOGADO, EN LA LOCALIDAD DE SAN PEDRO TESISTAN, MUNICIPIO DE JOCOTEPEC, JALISCO.

LOCALIDAD  
 SAN PEDRO TESISTAN

CONTENIDO  
**PERFIL ACTUAL**

PRESIDENTE MUNICIPAL  
 LIC. JOSÉ MIGUEL GÓMEZ LÓPEZ  
 DIRECTOR DE OBRAS PÚBLICAS  
 C. IMELDA KARINA PÉREZ GONZÁLEZ  
 TESORERO MUNICIPAL  
 LIC. BERTHA MARCELA GÓNGORA JIMÉNEZ  
 SÍNDICO MUNICIPAL  
 LIC. CARLOS ALBERTO ZUÑIGA CHACÓN


OBRA  
 REHABILITACIÓN DE INGRESO EN CALLE 12 DE OCTUBRE, A BASE DE EMPEDRADO AHOGADO, EN LA LOCALIDAD DE SAN PEDRO TESISTAN, MUNICIPIO DE JOCOTEPEC, JALISCO.

ESCALA S/ESC. L-4  
 FECHA AGOSTO DEL 2022

CALLE HIDALGO SUR, No. 187C, CCL CENTRO C.P. 45800  
 TELEFONO: (01 387) 7632470 EXT.114


DIBUJO ARQ.OV REVISO ARQ.FSS

PLANTA DE ARCHIVO INGRESO C. 12 DE OCT. S.P.T.dwg  
 H. AYUNTAMIENTO  
 CONSTITUCIONAL DE JOCOTEPEC, JAL.  
 2021 - 2024

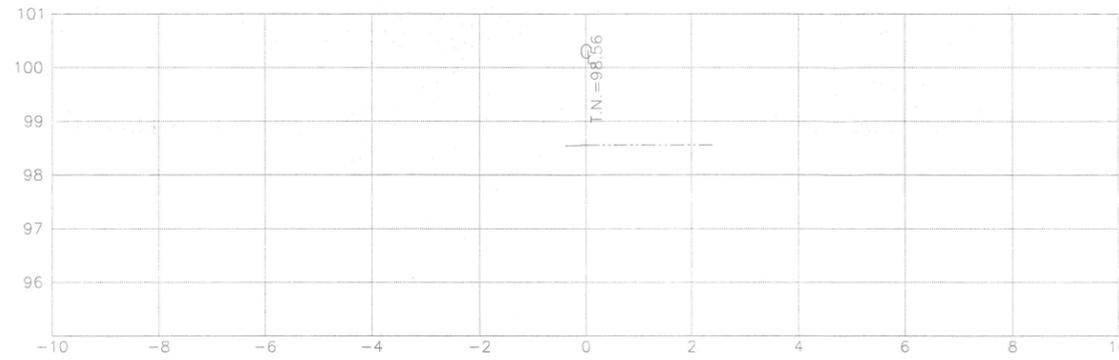


ESTACION 0+015.00

ESCALA HORIZONTAL 1 : 100  
ESCALA VERTICAL 1 : 100

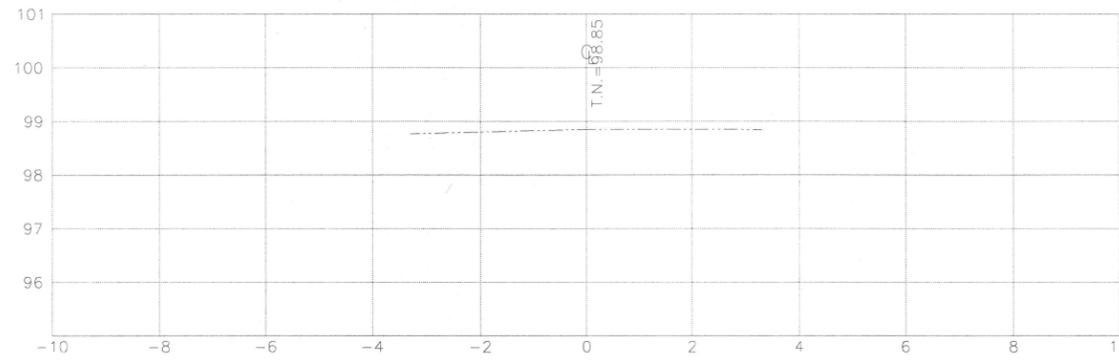

ESTACION 0+010.00

ESCALA HORIZONTAL 1 : 100  
ESCALA VERTICAL 1 : 100

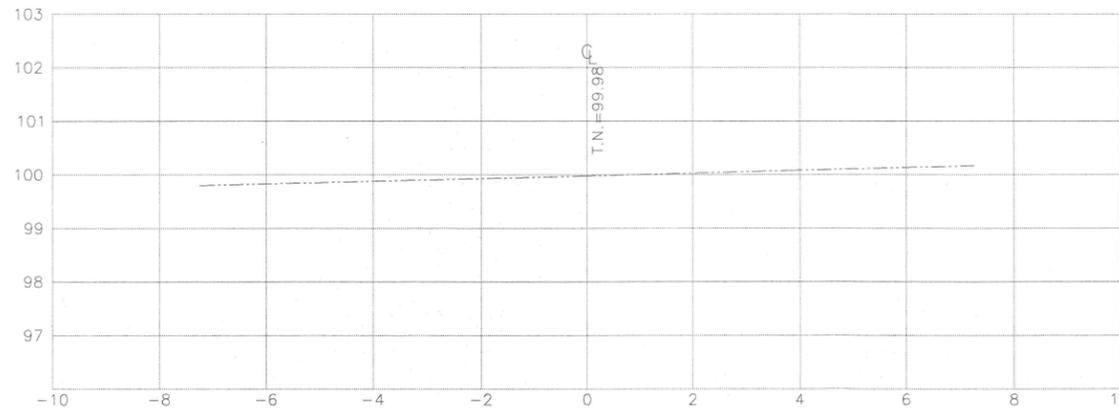


ESTACION 0+000.00

ESCALA HORIZONTAL 1 : 100  
ESCALA VERTICAL 1 : 100



**DIRECCION DE OBRAS PUBLICAS**

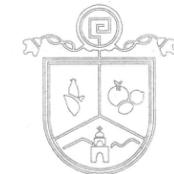

**Jocotepec**  
Gobierno Municipal  
H. AYUNTAMIENTO  
CONSTITUCIONAL DE JOCOTEPEC, JAL.  
2021 - 2024  
DIRECCIÓN DE OBRAS PÚBLICAS

LEVANTAMIENTO DE ÁREA EN INGRESO A C. 12 DE OCTUBRE EN LA LOCALIDAD DE SAN PEDRO TESISTAN MUNICIPIO DE JOCOTEPEC, JALISCO.

UBICACIÓN



MUNICIPIO DE JOCOTEPEC

ÁREA A CONSTRUIR

134 m<sup>2</sup>

PROYECTO

REHABILITACIÓN DE INGRESO EN CALLE 12 DE OCTUBRE, A BASE DE EMPEDRADO AHOGADO, EN LA LOCALIDAD DE SAN PEDRO TESISTAN, MUNICIPIO DE JOCOTEPEC, JALISCO.

LOCALIDAD

SAN PEDRO TESISTAN

CONTENIDO

**PERFIL ACTUAL**

PRESIDENTE MUNICIPAL

LIC. JOSÉ MIGUEL GÓMEZ LÓPEZ

DIRECTOR DE OBRAS PÚBLICAS

C. IMELDA KARINA PÉREZ GONZÁLEZ

TESORERO MUNICIPAL

LIC. BERTHA MARCELA GÓNGORA JIMÉNEZ

SINDICO MUNICIPAL

LIC. CARLOS ALBERTO ZUÑIGA CHACÓN

OBRA

REHABILITACIÓN DE INGRESO EN CALLE 12 DE OCTUBRE, A BASE DE EMPEDRADO AHOGADO, EN LA LOCALIDAD DE SAN PEDRO TESISTAN, MUNICIPIO DE JOCOTEPEC, JALISCO.

ESCALA S/ESC.

**L-5**

FECHA

AGOSTO DEL 2022

CALLE HIDALGO SUR, No. 187C, COL. CENTRO C.P. 45800  
TELÉFONO: (01 387) 7632470 EXT.114

DIBUJO ARQ.OVV

REVISÓ ARQ. FSS



RUTA DE ARCHIVO

INGRESO C. 12 DE OCT. S.P.T.dwg

H. AYUNTAMIENTO  
CONSTITUCIONAL DE JOCOTEPEC, JAL.  
2021 - 2024

TABLA DE SUPERFICIES POR ÁREAS		
CONCEPTO	SUPERFICIE	PORCENTAJE
AREA SEGUN LEVANTAMIENTO	134.00 m2	100 %
EMPEDRADO AHOGADO	134.00	m2
MACHUELO	0	m
ÁREA TOTAL	134.00 m2	100 %

CARRETERA GDL A MORELIA

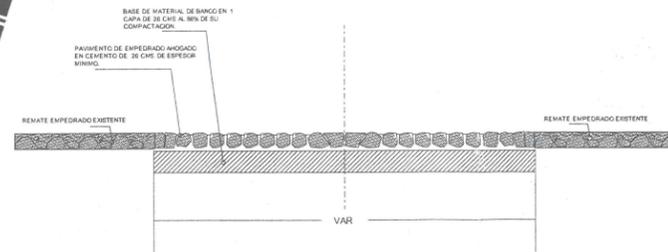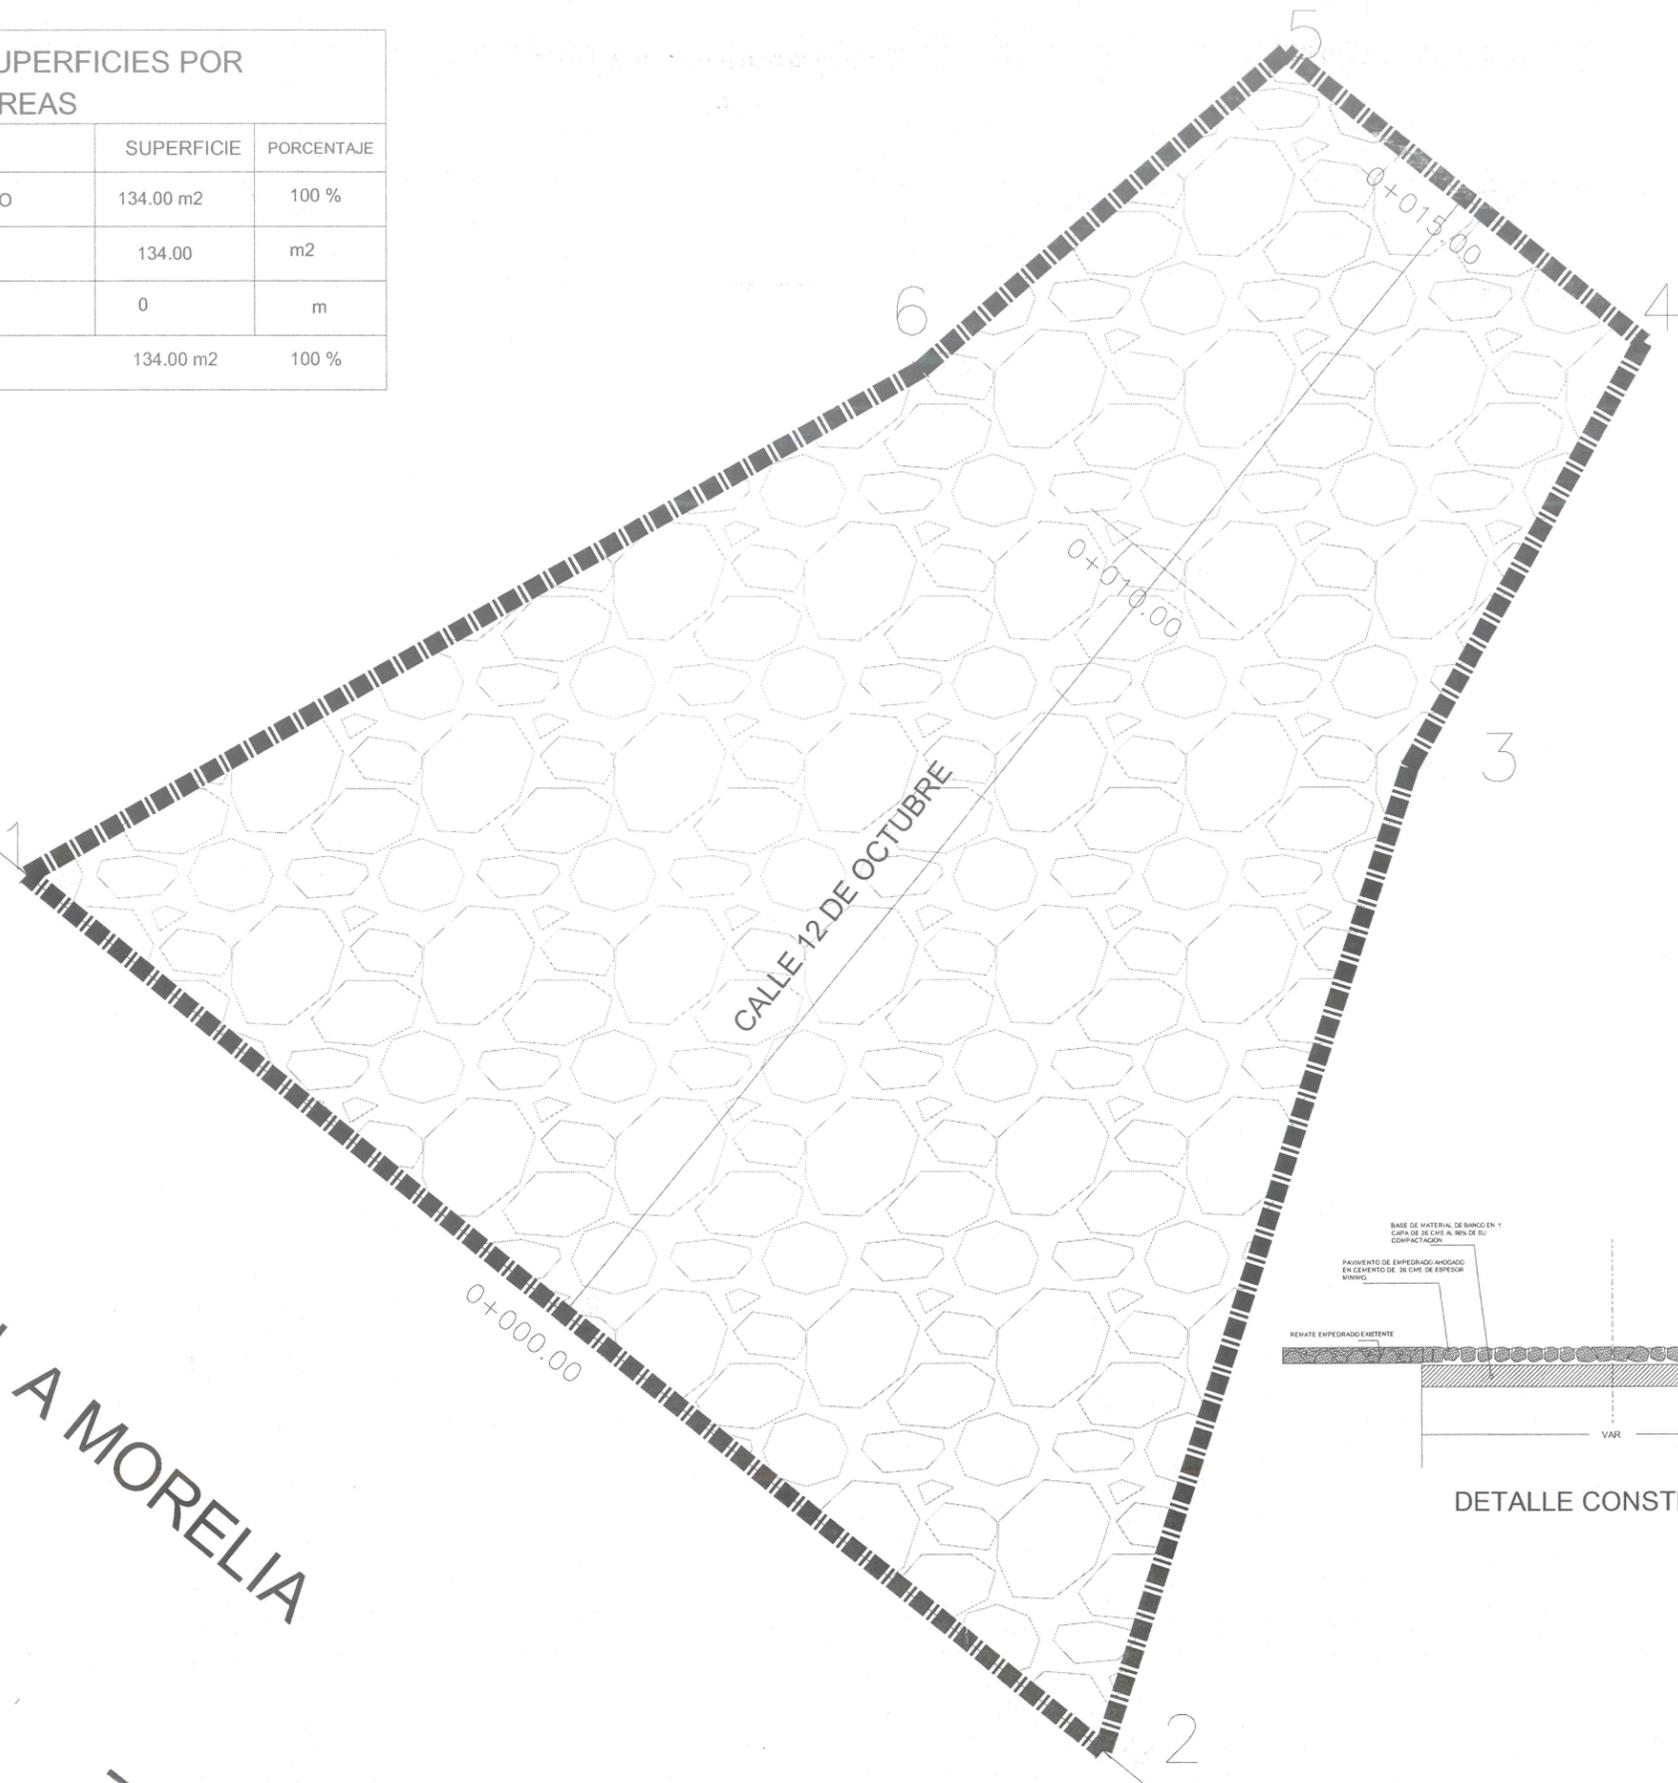

DETALLE CONSTRUCTIVO



DIRECCION DE OBRAS PUBLICAS



**Jocotepec**  
Gobierno Municipal  
H. AYUNTAMIENTO  
CONSTITUCIONAL DE JOCOTEPEC, JAL.  
2021 - 2024  
DIRECCIÓN DE OBRAS PÚBLICAS

LEVANTAMIENTO DE ÁREA EN INGRESO A C. 12 DE OCTUBRE EN LA LOCALIDAD DE SAN PEDRO TESISTAN MUNICIPIO DE JOCOTEPEC, JALISCO.

UBICACIÓN



MUNICIPIO DE JOCOTEPEC

ÁREA A CONSTRUIR

134 m<sup>2</sup>

PROYECTO

REHABILITACIÓN DE INGRESO EN CALLE 12 DE OCTUBRE, A BASE DE EMPEDRADO AHOGADO, EN LA LOCALIDAD DE SAN PEDRO TESISTAN, MUNICIPIO DE JOCOTEPEC, JALISCO.

LOCALIDAD

SAN PEDRO TESISTAN

CONTENIDO

**PLANTA ARQUITECTÓNICA**

PRESIDENTE MUNICIPAL  
LIC. JOSÉ MIGUEL GÓMEZ LÓPEZ

DIRECTOR DE OBRAS PÚBLICAS  
C. IMELDA KARINA PÉREZ GONZÁLEZ

TESORERO MUNICIPAL  
LIC. BERTHA MARCELA GÓNGORA JIMÉNEZ

SINDICO MUNICIPAL  
LIC. CARLOS ALBERTO ZUÑIGA CHACÓN

OBRA


REHABILITACIÓN DE INGRESO EN CALLE 12 DE OCTUBRE, A BASE DE EMPEDRADO AHOGADO, EN LA LOCALIDAD DE SAN PEDRO TESISTAN, MUNICIPIO DE JOCOTEPEC, JALISCO.

ESCALA S/ESC.	L-6
FECHA	AGOSTO DEL 2022

CALLE HIDALGO SUR, No. 187C, COL. CENTRO C.P. 45800  
TELÉFONO: (01 387) 7632470 EXT.114

DIBUJO	ARQ.OVV	REVISÓ	ARQ. FSS
RUTA DE ARCHIVO	INGRESO C. 12 DE OCT. S.P.T.dwg		

H. AYUNTAMIENTO  
CONSTITUCIONAL DE JOCOTEPEC, JAL.  
2021 - 2024

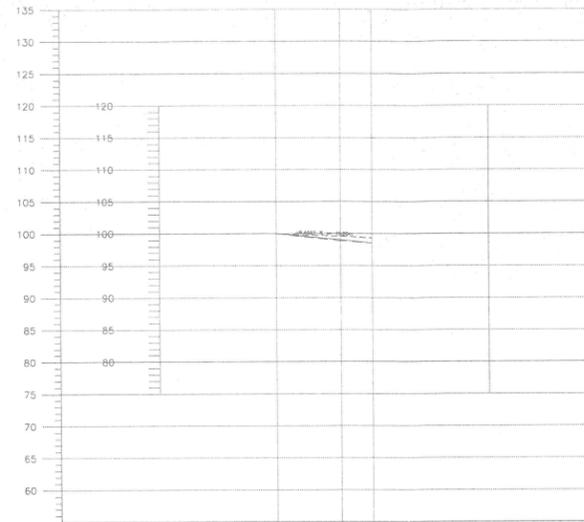

ESCALA HORIZONTAL 1 : 1000  
ESCALA VERTICAL 1 : 1000

TIPO DE MATERIAL			
FACTOR DE ABUNDAMIENTO			
FACTOR DE COMPACTACION			
ORDENADAS DE LA CURVA MASA		10,000	9,992
VOLUMEN	TERRAPLEN	0.00	9.78
	CORTE	0.00	4.82
ESPESOR	TERRAPLEN	0.17	
	CORTE	0.00	0.00
ELEVACION	SUBRASANTE	99.98	98.56
	TERRENO	99.98	98.56

0+000.00  
0+010.00  
0+015.00

**PERFIL INGRESO 12 DE OCT.**


ESCALA HORIZONTAL 1 : 1000  
ESCALA VERTICAL 1 : 1000  
TOTAL VOLUMEN CORTE = 1.68m<sup>3</sup>  
TOTAL VOLUMEN TERRAPLEN = -14.61m<sup>3</sup>



**Jocotepec**  
Gobierno Municipal  
H. AYUNTAMIENTO  
CONSTITUCIONAL DE JOCOTEPEC, JAL.  
2021 - 2024  
DIRECCIÓN DE OBRAS PÚBLICAS

LEVANTAMIENTO DE AREA EN INGRESO A.C. 12 DE OCTUBRE EN LA LOCALIDAD DE SAN PEDRO TESISTAN MUNICIPIO DE JOCOTEPEC, JALISCO.

UBICACIÓN

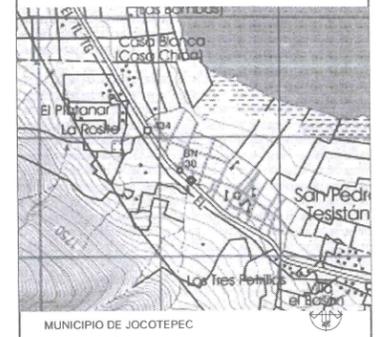

ÁREA A CONSTRUIR

134 mts<sup>2</sup>

PROYECTO  
REHABILITACIÓN DE INGRESO EN CALLE 12 DE OCTUBRE, A BASE DE EMPEDRADO AHOGADO, EN LA LOCALIDAD DE SAN PEDRO TESISTAN, MUNICIPIO DE JOCOTEPEC, JALISCO.

LOCALIDAD  
SAN PEDRO TESISTAN

CURVA MASA

PRESIDENTE MUNICIPAL  
LIC. JOSÉ MIGUEL GÓMEZ LÓPEZ  
DIRECTOR DE OBRAS PÚBLICAS  
C. IMELDA KARINA PÉREZ GONZÁLEZ  
TESORERO MUNICIPAL  
LIC. BERTHA MARCELA GÓNGORA JIMÉNEZ  
SINDICO MUNICIPAL  
LIC. CARLOS ALBERTO ZUÑIGA CHACÓN

OBRA  
REHABILITACIÓN DE INGRESO EN CALLE 12 DE OCTUBRE, A BASE DE EMPEDRADO AHOGADO, EN LA LOCALIDAD DE SAN PEDRO TESISTAN, MUNICIPIO DE JOCOTEPEC, JALISCO.

ESCALA S/ESC.

L-7




FECHA  
AGOSTO DEL 2022

CALLE HIDALGO SUR, No. 187C, COL. CENTRO C.P. 45800  
TELÉFONO: (01 387) 7632470 EXT.114

DIBUJO ARQ. OVV REVISÓ ARQ. FSS

RUTA DE ARCHIVO  
INGRESO C. 12 DE OCT. S.P.T.dwg

H. AYUNTAMIENTO  
CONSTITUCIONAL DE JOCOTEPEC, JAL.  
2021 - 2024

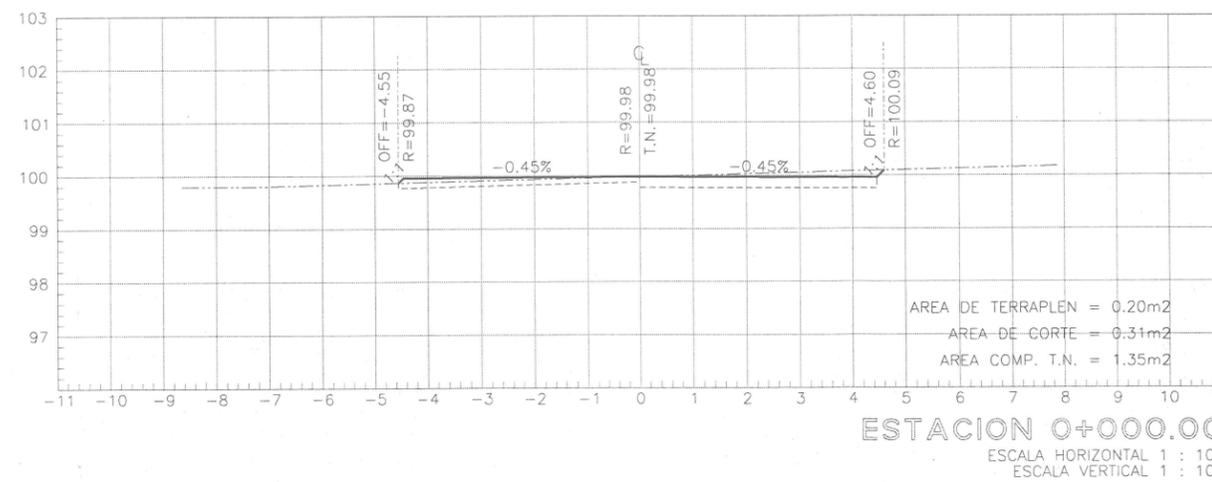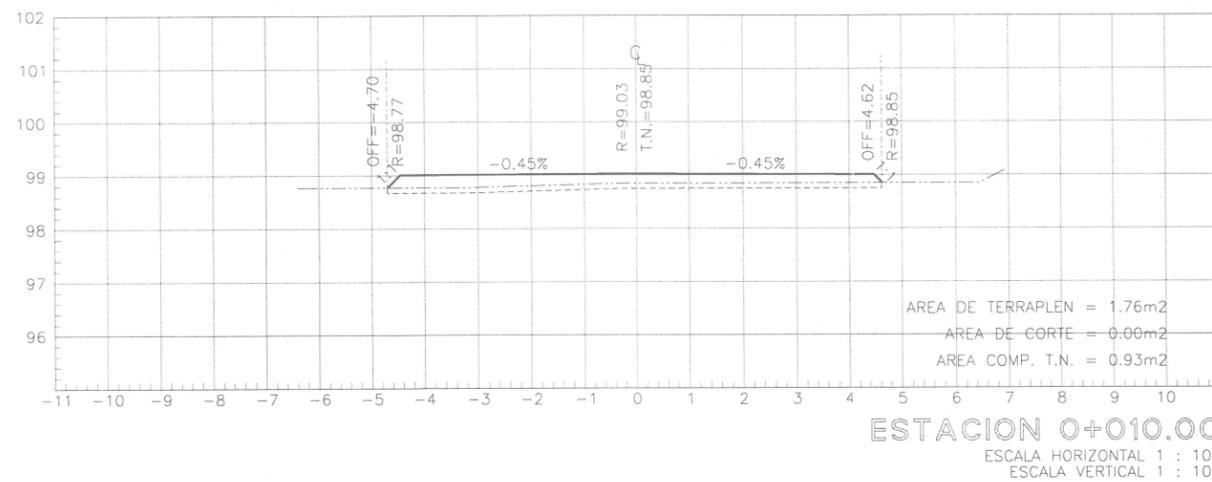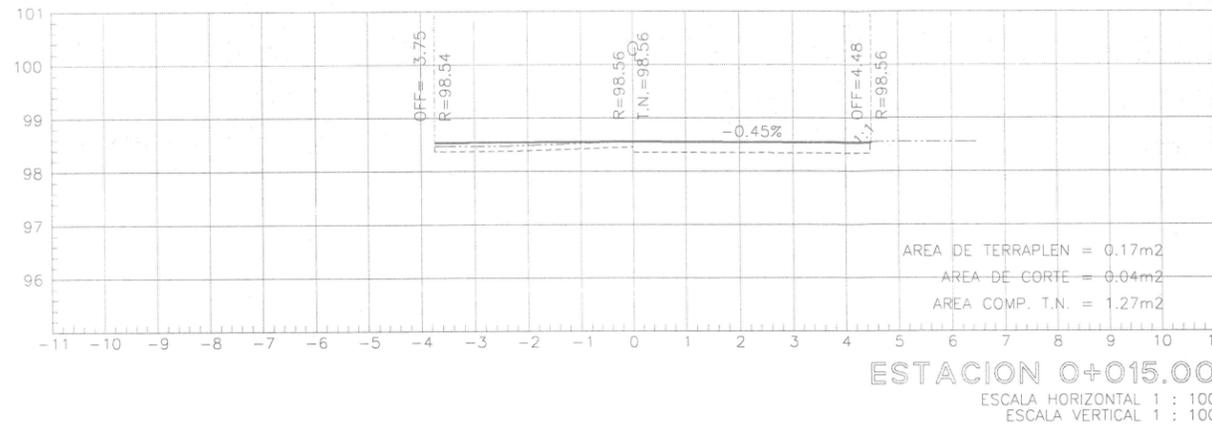

**Jocotepec**  
 Gobierno Municipal  
 H. AYUNTAMIENTO  
 CONSTITUCIONAL DE JOCOTEPEC, JAL.  
 2021 - 2024  
 DIRECCIÓN DE OBRAS PÚBLICAS

LEVANTAMIENTO DE ÁREA EN INGRESO A C. 12 DE OCTUBRE EN LA LOCALIDAD DE SAN PEDRO TESISTAN MUNICIPIO DE JOCOTEPEC, JALISCO.

UBICACIÓN



ÁREA A CONSTRUIR

134 mts<sup>2</sup>

PROYECTO

REHABILITACIÓN DE INGRESO EN CALLE 12 DE OCTUBRE, A BASE DE EMPEDRADO AHOGADO, EN LA LOCALIDAD DE SAN PEDRO TESISTAN, MUNICIPIO DE JOCOTEPEC, JALISCO.

LOCALIDAD

SAN PEDRO TESISTAN

CONTENIDO

PERFIL ACTUAL

PRESIDENTE MUNICIPAL  
 LIC. JOSÉ MIGUEL GÓMEZ LÓPEZ

DIRECTOR DE OBRAS PÚBLICAS  
 C. IMELDA KARINA PÉREZ GONZÁLEZ

TESORERO MUNICIPAL  
 LIC. BERTHA MARCELA GÓNGORA JIMÉNEZ

SINDICO MUNICIPAL  
 LIC. CARLOS ALBERTO ZUÑIGA CHACÓN

OBRA  
 REHABILITACIÓN DE INGRESO EN CALLE 12 DE OCTUBRE, A BASE DE EMPEDRADO AHOGADO, EN LA LOCALIDAD DE SAN PEDRO TESISTAN, MUNICIPIO DE JOCOTEPEC, JALISCO.

ESCALA S/ESC.

L-8

FECHA  
 AGOSTO DEL 2022

CALLE HIDALGO SUR, No. 187C, COL. CENTRO C.P. 45800  
 TELÉFONO: (01-387) 7632470 EXT.114

DIBUJO ARQ.OVV REVISÓ ARQ. FSS

RUTA DE ARCHIVO  
 INGRESO C. 12 DE OCT. S.P.T.dwg

H. AYUNTAMIENTO  
 CONSTITUCIONAL DE JOCOTEPEC, JAL.  
 2021 - 2024

0+015.00		INGRESO C. 12 DE OCTUBRE	
X	Y	Dátum	Sistema de coordenadas
665,431.1331	2,237,646.3112	ITRF92	Universal Transversa de Mercator (Zona: 13)
LATITUD	LONGITUD	Dátum	Sistema de coordenadas
-103.416368	-103.4170		Geográficas con notación decimal
20°13'45.469207" N	103°24'58.924827" W	ITRF92	Geográficas con notación sexagesimal

0+000.00		INGRESO C. 12 DE OCTUBRE	
X	Y	Dátum	Sistema de coordenadas
665,368.6778	2,237,522.7206	ITRF92	Universal Transversa de Mercator (Zona: 13)
LATITUD	LONGITUD	Dátum	Sistema de coordenadas
20.2282	-103.4170		Geográficas con notación decimal
20°13'41.469607" N	103°25'01.117207" W	ITRF92	Geográficas con notación sexagesimal

CARRETERA GDL A MORELIA

CALLE 12 DE OCTUBRE





**Jocotepec**  
Gobierno Municipal  
H. AYUNTAMIENTO  
CONSTITUCIONAL DE JOCOCTEPEC, JAL.  
2021 - 2024  
DIRECCIÓN DE OBRAS PÚBLICAS

---

LEVANTAMIENTO DE ÁREA EN INGRESO A C. 12 DE OCTUBRE EN LA LOCALIDAD DE SAN PEDRO TESISTAN MUNICIPIO DE JOCOCTEPEC, JALISCO.

---

UBICACIÓN



MUNICIPIO DE JOCOCTEPEC

---

ÁREA A CONSTRUIR

134 m<sup>2</sup>

---

PROYECTO  
REHABILITACIÓN DE INGRESO EN CALLE 12 DE OCTUBRE, A BASE DE EMPEDRADO AHOGADO, EN LA LOCALIDAD DE SAN PEDRO TESISTAN, MUNICIPIO DE JOCOCTEPEC, JALISCO.

---

LOCALIDAD

SAN PEDRO TESISTAN

---

CONTENIDO

**COORDENADAS UTM**

---

PRESIDENTE MUNICIPAL  
LIC. JOSÉ MIGUEL GÓMEZ LÓPEZ

DIRECTOR DE OBRAS PÚBLICAS  
C. IMELDA KARINA PÉREZ GONZÁLEZ

TESORERO MUNICIPAL  
LIC. BERTHA MARCELA GÓNGORA JIMÉNEZ

SÍNDICO MUNICIPAL  
LIC. CARLOS ALBERTO ZUÑIGA CHACÓN

---

OBRA  
REHABILITACIÓN DE INGRESO EN CALLE 12 DE OCTUBRE, A BASE DE EMPEDRADO AHOGADO, EN LA LOCALIDAD DE SAN PEDRO TESISTAN, MUNICIPIO DE JOCOCTEPEC, JALISCO.

---

Escala S/ESC.	<b>L-9</b>
FECHA AGOSTO DEL 2022	
CALLE HIDALGO SUR, No. 187C, COL. CENTRO C.P. 45800 TELÉFONO: (01 387) 7632470 EXT.114	
DIBUJO ARQ.OVV	REVISÓ ARQ. FSS
RUTA DE ARCHIVO INGRESO C. 12 DE OCT. S.P.T.dwg	
H. AYUNTAMIENTO CONSTITUCIONAL DE JOCOCTEPEC, JAL. 2021 - 2024	



Google Earth

Image © 2022 CNES / Airbus




DIRECCION DE OBRAS PUBLICAS



Jocotepec  
Gobierno Municipal  
H. AYUNTAMIENTO  
CONSTITUCIONAL DE JOCOCTEPEC, JAL.  
2021 - 2024  
DIRECCIÓN DE OBRAS PÚBLICAS

LEVANTAMIENTO DE ÁREA EN INGRESO A C. 12 DE OCTUBRE EN LA LOCALIDAD DE SAN PEDRO TESISTÁN MUNICIPIO DE JOCOCTEPEC, JALISCO.

UBICACIÓN

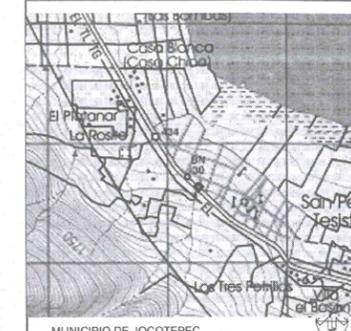

MUNICIPIO DE JOCOCTEPEC

ÁREA A CONSTRUIR

134 mts<sup>2</sup>

PROYECTO

REHABILITACIÓN DE INGRESO EN CALLE 12 DE OCTUBRE, A BASE DE EMPEDRADO AHOGADO, EN LA LOCALIDAD DE SAN PEDRO TESISTÁN, MUNICIPIO DE JOCOCTEPEC, JALISCO.

LOCALIDAD

SAN PEDRO TESISTÁN

CONTENIDO

LOCALIZACIÓN EN GOOGLE

PRESIDENTE MUNICIPAL

LIC. JOSÉ MIGUEL GÓMEZ LÓPEZ

DIRECTOR DE OBRAS PÚBLICAS

C. IMELDA KARINA PÉREZ GONZÁLEZ

TESORERO MUNICIPAL

LIC. BERTHA MARCELA GÓNGORA JIMÉNEZ

SÍNDICO MUNICIPAL

LIC. CARLOS ALBERTO ZUÑIGA CHACÓN

OBRA

REHABILITACIÓN DE INGRESO EN CALLE 12 DE OCTUBRE, A BASE DE EMPEDRADO AHOGADO, EN LA LOCALIDAD DE SAN PEDRO TESISTÁN, MUNICIPIO DE JOCOCTEPEC, JALISCO.

SIN ESCALA

FECHA  
AGOSTO DEL 2022

L-10

CALLE HIDALGO SUR, No. 187C, COL. CENTRO C.P. 45800  
TELEFONO: (01 387) 7632470 EXT.114

DIBUJO ARQ.OVV REVISO ARQ.FSS

RUTA DE ARCHIVO  
INGRESO C. 12 DE OCT. S.P.T.dwg

H. AYUNTAMIENTO  
CONSTITUCIONAL DE JOCOCTEPEC, JAL.  
2021 - 2024