

CROQUIS DE LOCALIZACIÓN GEOGRÁFICA



CROQUIS DE LOCALIZACIÓN REGIONAL


MACROLOCALIZACIÓN



LOCALIDAD DE CHANTEPEC

MUNICIPIO DE JOCOTEPEC

SOLEC ENERGY SAS DE CV

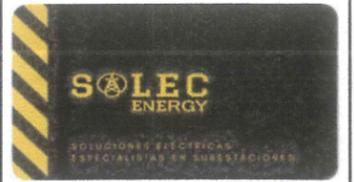

LEVANTAMIENTO DE ÁREA DE LA CALLE PROLONGACIÓN MORELOS, EN LA LOCALIDAD DE CHANTEPEC, EN EL MUNICIPIO DE JOCOTEPEC, JALISCO.

UBICACIÓN



MUNICIPIO DE JOCOTEPEC

ÁREA A CONSTRUIR

590.00 m

PROYECTO
SUMINISTRO E INSTALACIÓN DE ALUMBRADO PÚBLICO DE LA CALLE PROLONGACIÓN MORELOS, EN LA LOCALIDAD DE CHANTEPEC.

LOCALIDAD

CABECERA MUNICIPAL

CONTENIDO

MACROLOCALIZACIÓN

SOLEC ENERGY SAS DE CV

ING. JUAN CARLOS CHAIRES SALCEDO
ING. CESAR EDUARDO LOMELI VALDEZ
ING. CHRISTIAN ALEJANDRO BALDERAS LEVARIO.

OBRA

SUMINISTRO E INSTALACIÓN DE ALUMBRADO PÚBLICO DE LA CALLE PROLONGACIÓN MORELOS, EN LA LOCALIDAD DE CHANTEPEC.

ESCALA 1: 200

FECHA
INICIO DE OBRA 27 DE JUNIO 2022,
CULMINACIÓN DE PROYECTO
10 DE AGOSTO 2022


L-1

CALLE HIDALGO SUR, No. 187C, COL. CENTRO C.P. 45800
TELÉFONO: (01 387) 7652470 EXT.114



H. AYUNTAMIENTO
CONSTITUCIONAL DE JOCOTEPEC, JAL.
2021 - 2024



DIRECCION DE OBRAS PUBLICAS

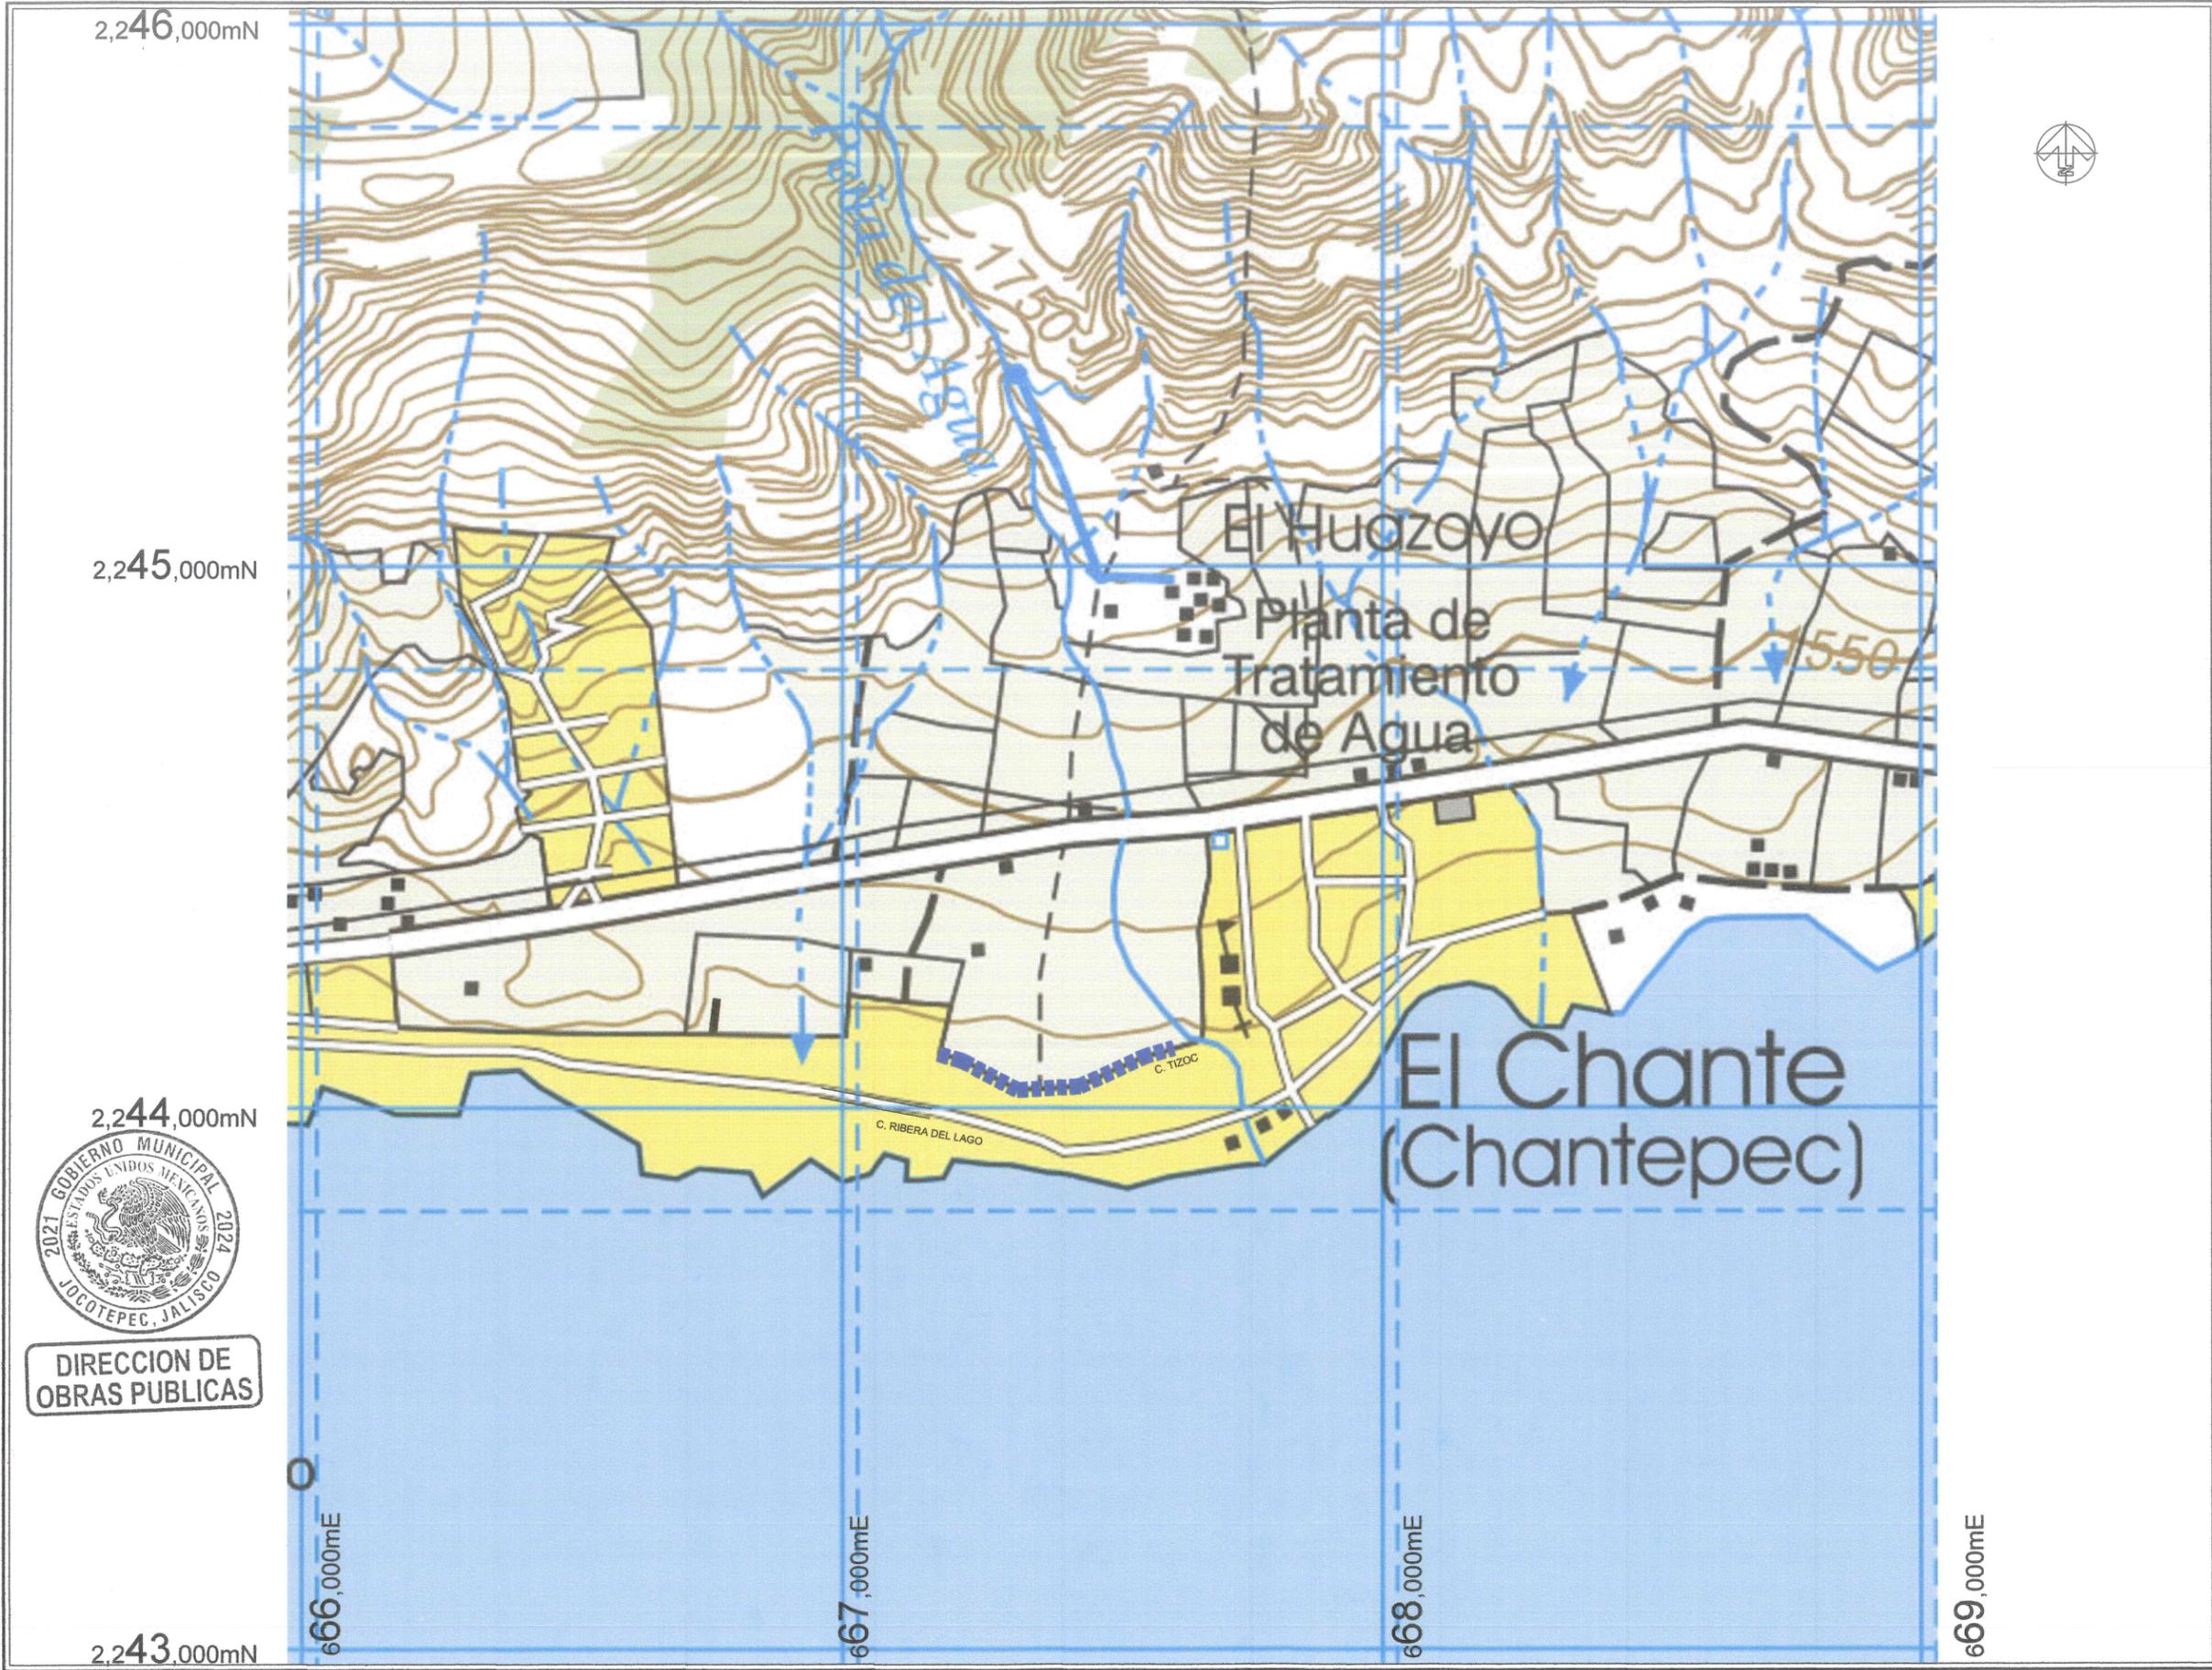




SOLEC ENERGY SAS DE CV	
LEVANTAMIENTO DE ÁREA DE LA CALLE PROLONGACIÓN MORELOS, EN LA LOCALIDAD DE CHANTEPEC, EN EL MUNICIPIO DE JOCOTEPEC, JALISCO.	
UBICACIÓN	
MUNICIPIO DE JOCOTEPEC	
ÁREA A CONSTRUIR	
590.00 m	
PROYECTO SUMINISTRO E INSTALACIÓN DE ALUMBRADO PÚBLICO DE LA CALLE PROLONGACIÓN MORELOS, EN LA LOCALIDAD DE CHANTEPEC.	
LOCALIDAD CABECERA MUNICIPAL	
CONTENIDO MICROLOCALIZACIÓN	
SOLEC ENERGY SAS DE CV ING. JUAN CARLOS CHAIRES SALCEDO ING. CESAR EDUARDO LOMELI VALDEZ ING. CHRISTIAN ALEJANDRO BALDERAS LEVARIO.	
OBRA SUMINISTRO E INSTALACIÓN DE ALUMBRADO PÚBLICO DE LA CALLE PROLONGACIÓN MORELOS, EN LA LOCALIDAD DE CHANTEPEC.	
ESCALA 1: 200	L-2
FECHA INICIO DE OBRA 27 DE JUNIO 2022, CULMINACION DE PROYECTO 10 DE AGOSTO 2022	
CALLE HIDALGO SUR, No. 187C, COL. CENTRO C.P. 48800 TELÉFONO: (01 387) 7832470 EXT.114	
H. AYUNTAMIENTO CONSTITUCIONAL DE JOCOTEPEC, JAL. 2021 - 2024	

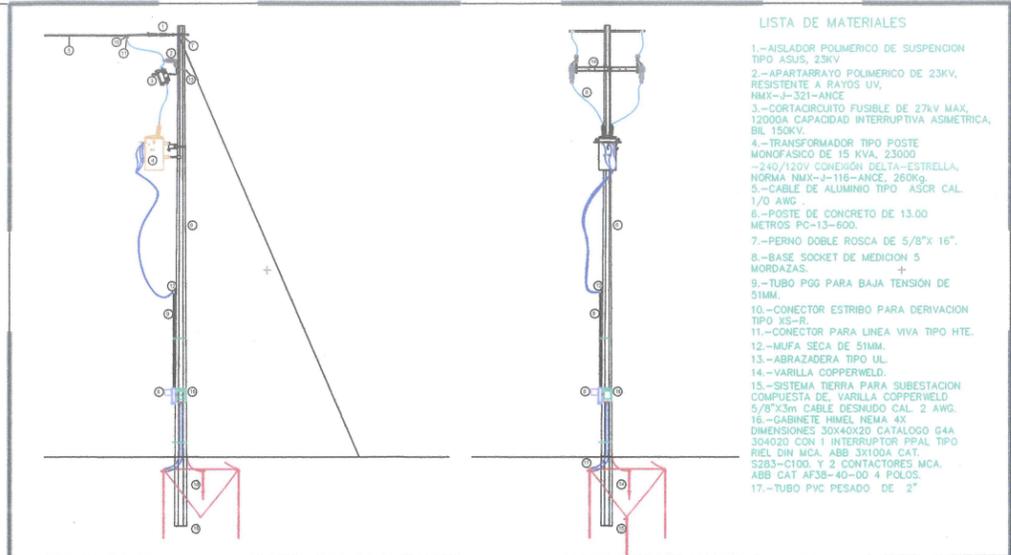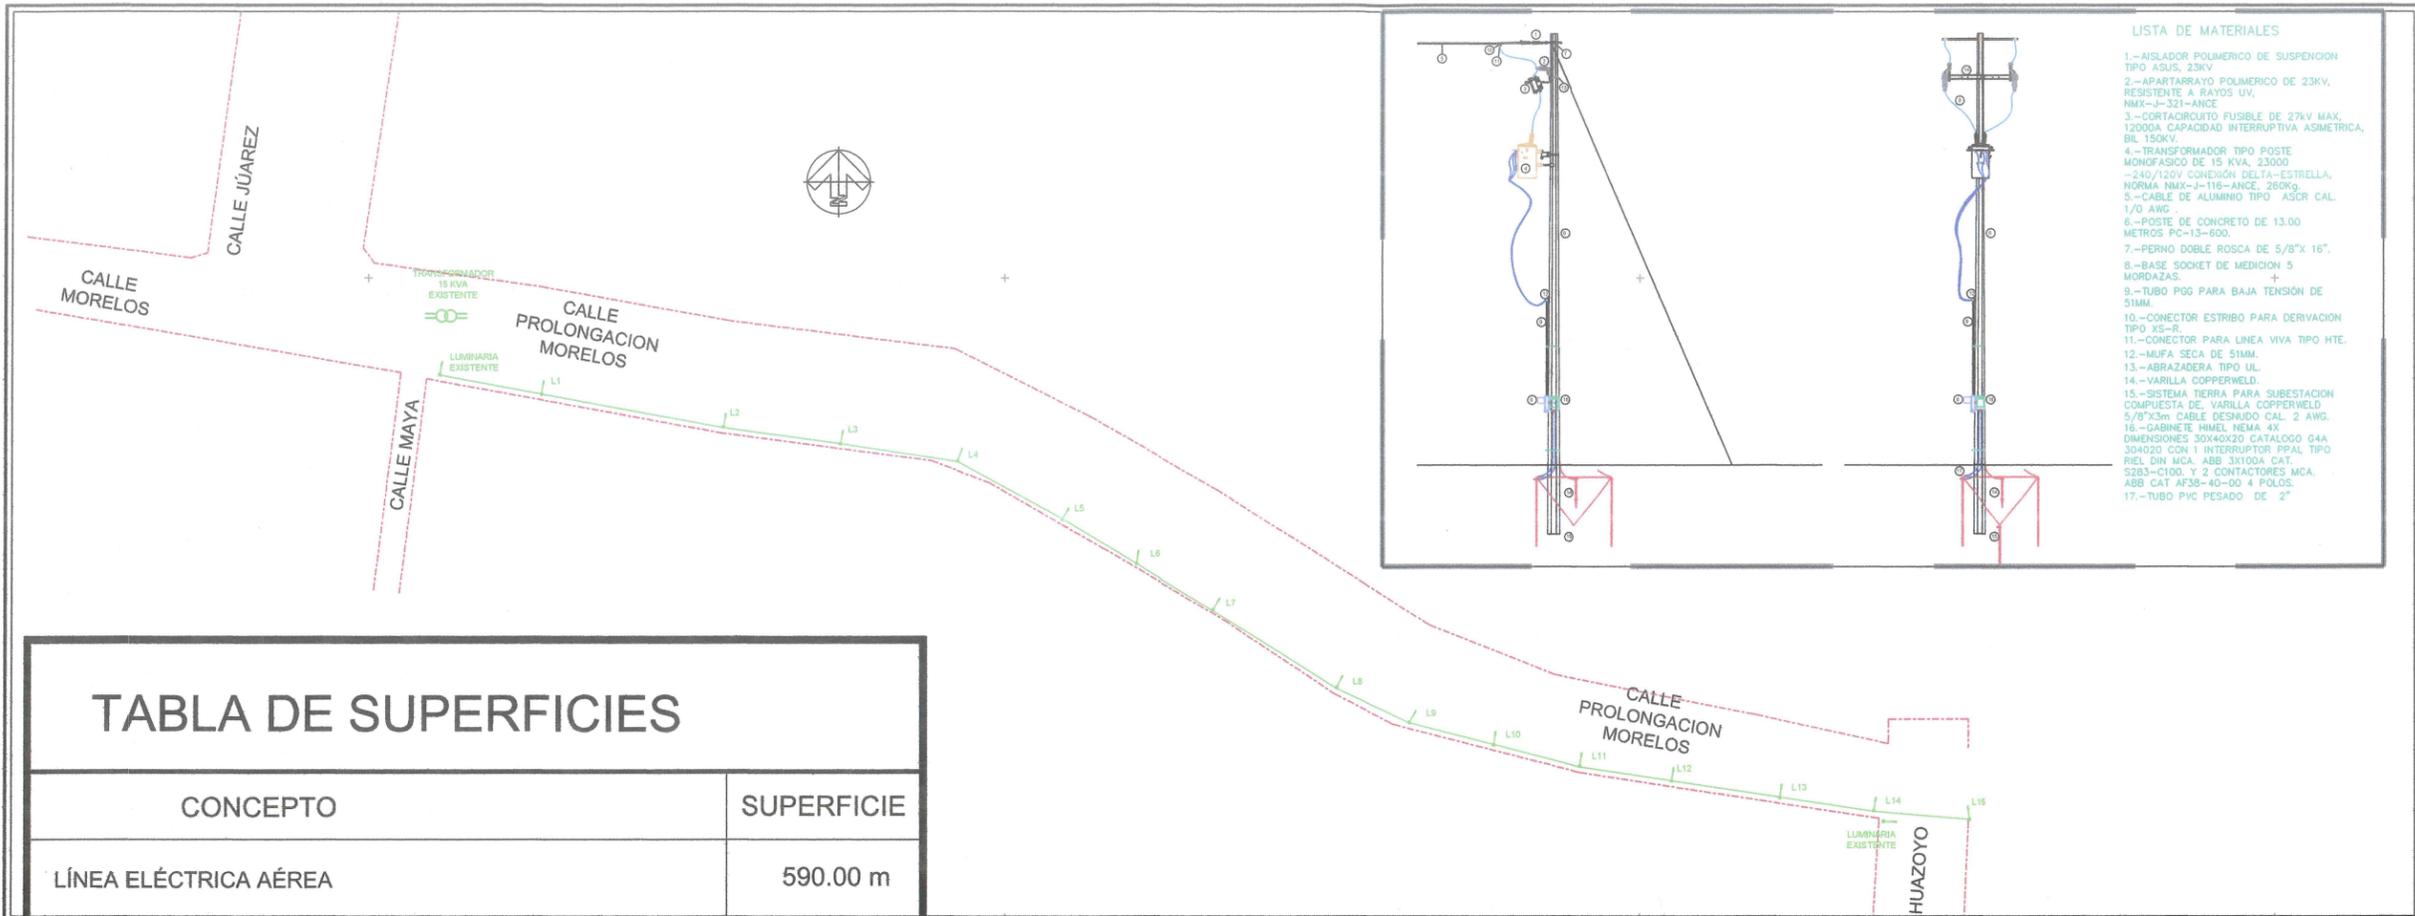

- LISTA DE MATERIALES**
- 1.- AISLADOR POLIMÉRICO DE SUSPENSIÓN TIPO AGUJE, 23KV.
 - 2.- APARTARRAYO POLIMÉRICO DE 23KV, RESISTENTE A RAYOS UV, NMX-J-321-ANCE.
 - 3.- CORTACIRCUITO FUSIBLE DE 27KV MAX, 12000A CAPACIDAD INTERRUPTIVA ASIMÉTRICA, BIL 150KV.
 - 4.- TRANSFORMADOR TIPO POSTE MONOFÁSICO DE 15 KVA, 23000-240/120V CONEXIÓN DELTA-ESTRELLA, NORMA NMX-J-116-ANCE, 260Kg.
 - 5.- CABLE DE ALUMINIO TIPO ASCR CAL 1/0 AWG.
 - 6.- POSTE DE CONCRETO DE 13.00 METROS PC-13-600.
 - 7.- PERNO DOBLE ROSCA DE 5/8"X 16".
 - 8.- BASE SOCKET DE MEDICIÓN 5 MORDAZAS.
 - 9.- TUBO PGG PARA BAJA TENSIÓN DE 51MM.
 - 10.- CONECTOR ESTRIBO PARA DERIVACIÓN TIPO XS-R.
 - 11.- CONECTOR PARA LÍNEA VIVA TIPO HTE.
 - 12.- MUJETA SECA DE 51MM.
 - 13.- ABRAZADERA TIPO UL.
 - 14.- VARILLA COPPERWELD.
 - 15.- SISTEMA TIERRA PARA SUBESTACIÓN COMPLETA DE VARILLA COPPERWELD 5/8"X3m CABLE DESNUDO CAL. 2 AWG.
 - 16.- GABINETE HMEL NEMA 4X DIMENSIONES 30X40X20 CATALOGO CAA 304020 CON 1 INTERRUPTOR P2AL TIPO RIEL DIN MCA. ABB 3X100A CAT. S283-C100. Y 2 CONTACTORES MCA. ABB CAT AF35-40-00 4 POLOS.
 - 17.- TUBO PVC PESADO DE 2"

TABLA DE SUPERFICIES

CONCEPTO	SUPERFICIE
LÍNEA ELÉCTRICA AÉREA	590.00 m
LUMINARIA LED 108W 12018LM MCA ROADFOCUS PHILIPS	28.00 pzas
POSTE METÁLICO CONICO CIRCULAR DE 9M. ROJO OXICO	28.00 pzas
BRAZO DE 1.20M x 2" ROJO OXIDO	28.00 pza
REGISTRO DE CONCRETO 40X40X60	28.00 pza

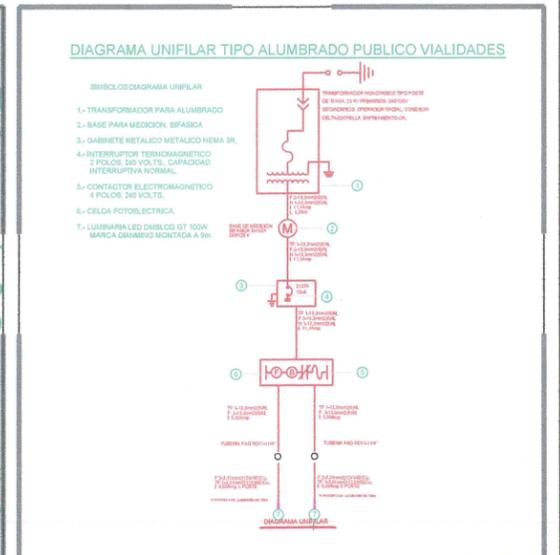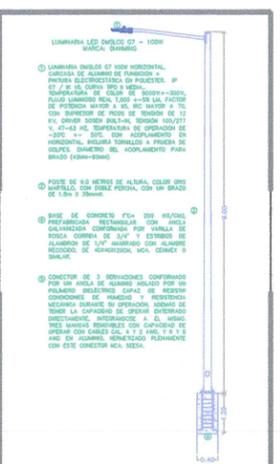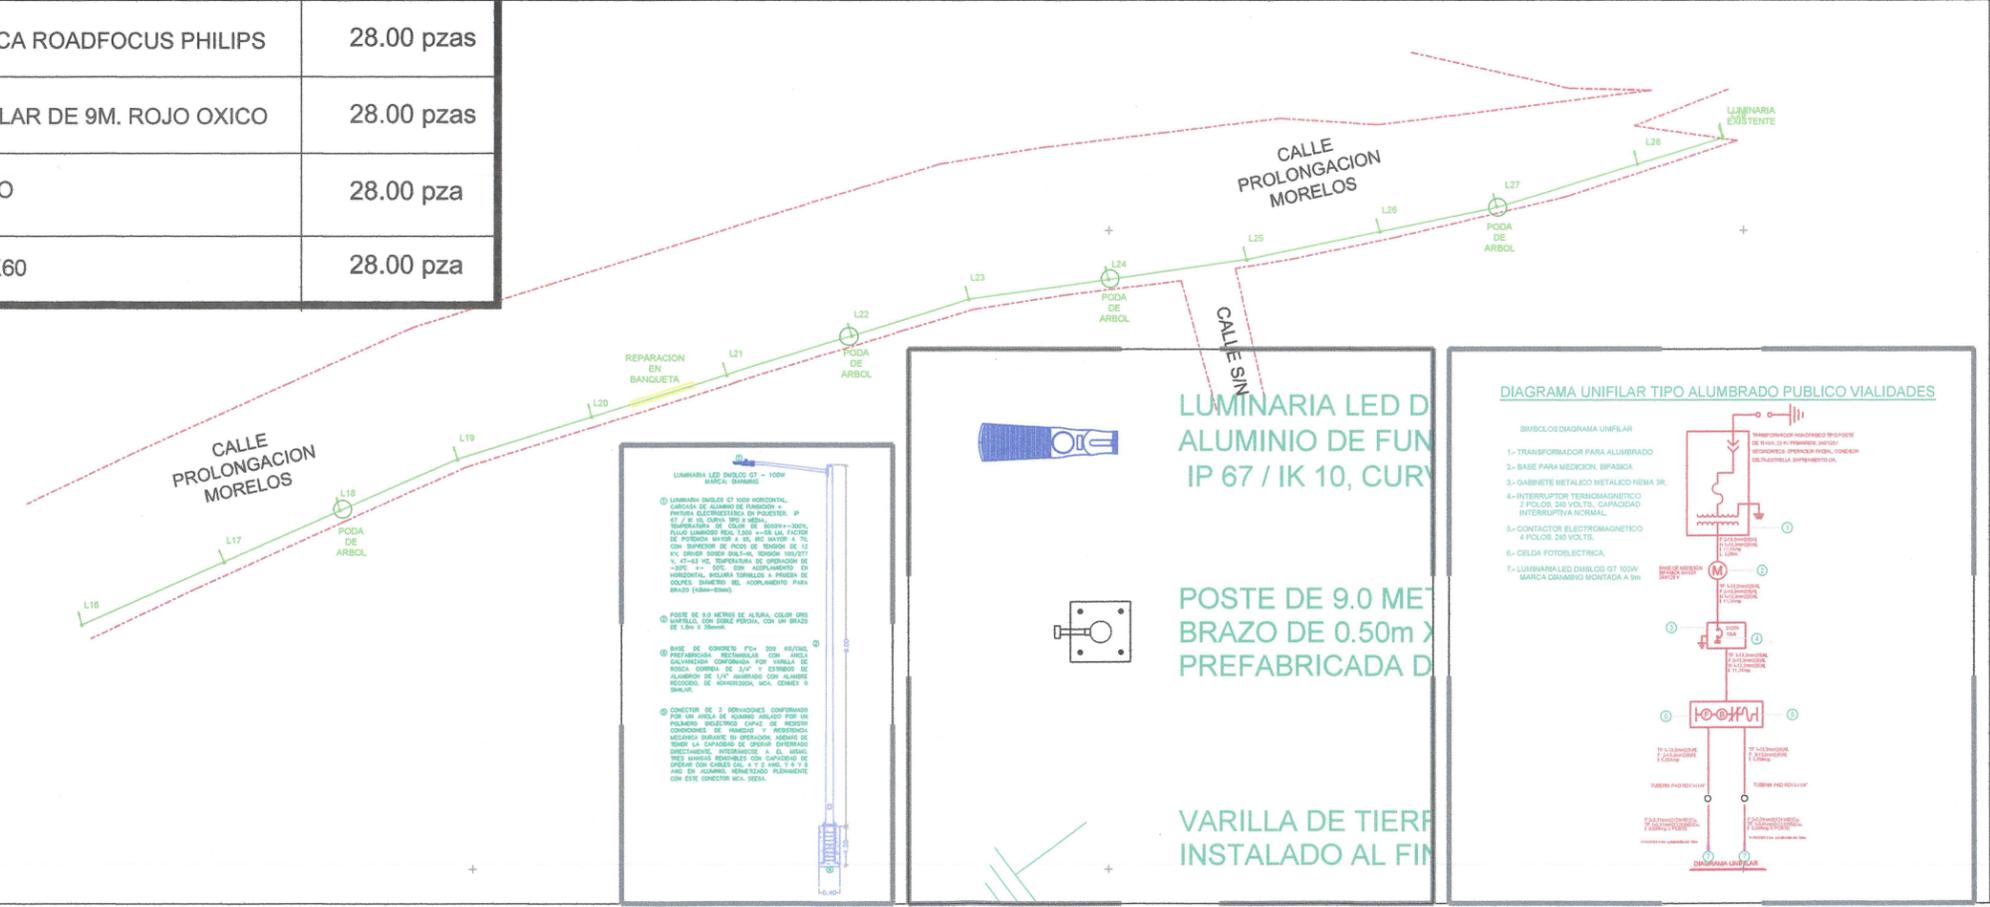

SOLEC ENERGY SAS DE CV

LEVANTAMIENTO DE ÁREA DE LA CALLE PROLONGACION MORELOS, EN LA LOCALIDAD DE CHANTEPEC, EN EL MUNICIPIO DE JOCOTEPEC, JALISCO.

UBICACIÓN

MUNICIPIO DE JOCOTEPEC

ÁREA A CONSTRUIR

590.00 m

PROYECTO
SUMINISTRO E INSTALACIÓN DE ALUMBRADO PÚBLICO DE LA CALLE PROLONGACIÓN MORELOS, EN LA LOCALIDAD DE CHANTEPEC.

LOCALIDAD
CABECERA MUNICIPAL

CONTENIDO
PROYECTO ALUMBRADO ELÉCTRICO

SOLEC ENERGY SAS DE CV
ING. JUAN CARLOS CHAIRES SALCEDO
ING. CESAR EDUARDO LOMELI VALDEZ
ING. CHRISTIAN ALEJANDRO BALDERAS LEVARIO.


OBRA
SUMINISTRO E INSTALACIÓN DE ALUMBRADO PÚBLICO DE LA CALLE PROLONGACIÓN MORELOS, EN LA LOCALIDAD DE CHANTEPEC.

FECHA
INICIO DE OBRA 27 DE JUNIO 2022,
CULMINACIÓN DE PROYECTO 10 DE AGOSTO 2022

CALLE HIDALGO SUR, No. 187C. COL. CENTRO C.P. 46900
TELÉFONO: (01 387) 7632470 EXT.114

H. AYUNTAMIENTO CONSTITUCIONAL DE JOCOTEPEC, JAL. 2021 - 2024

L-3

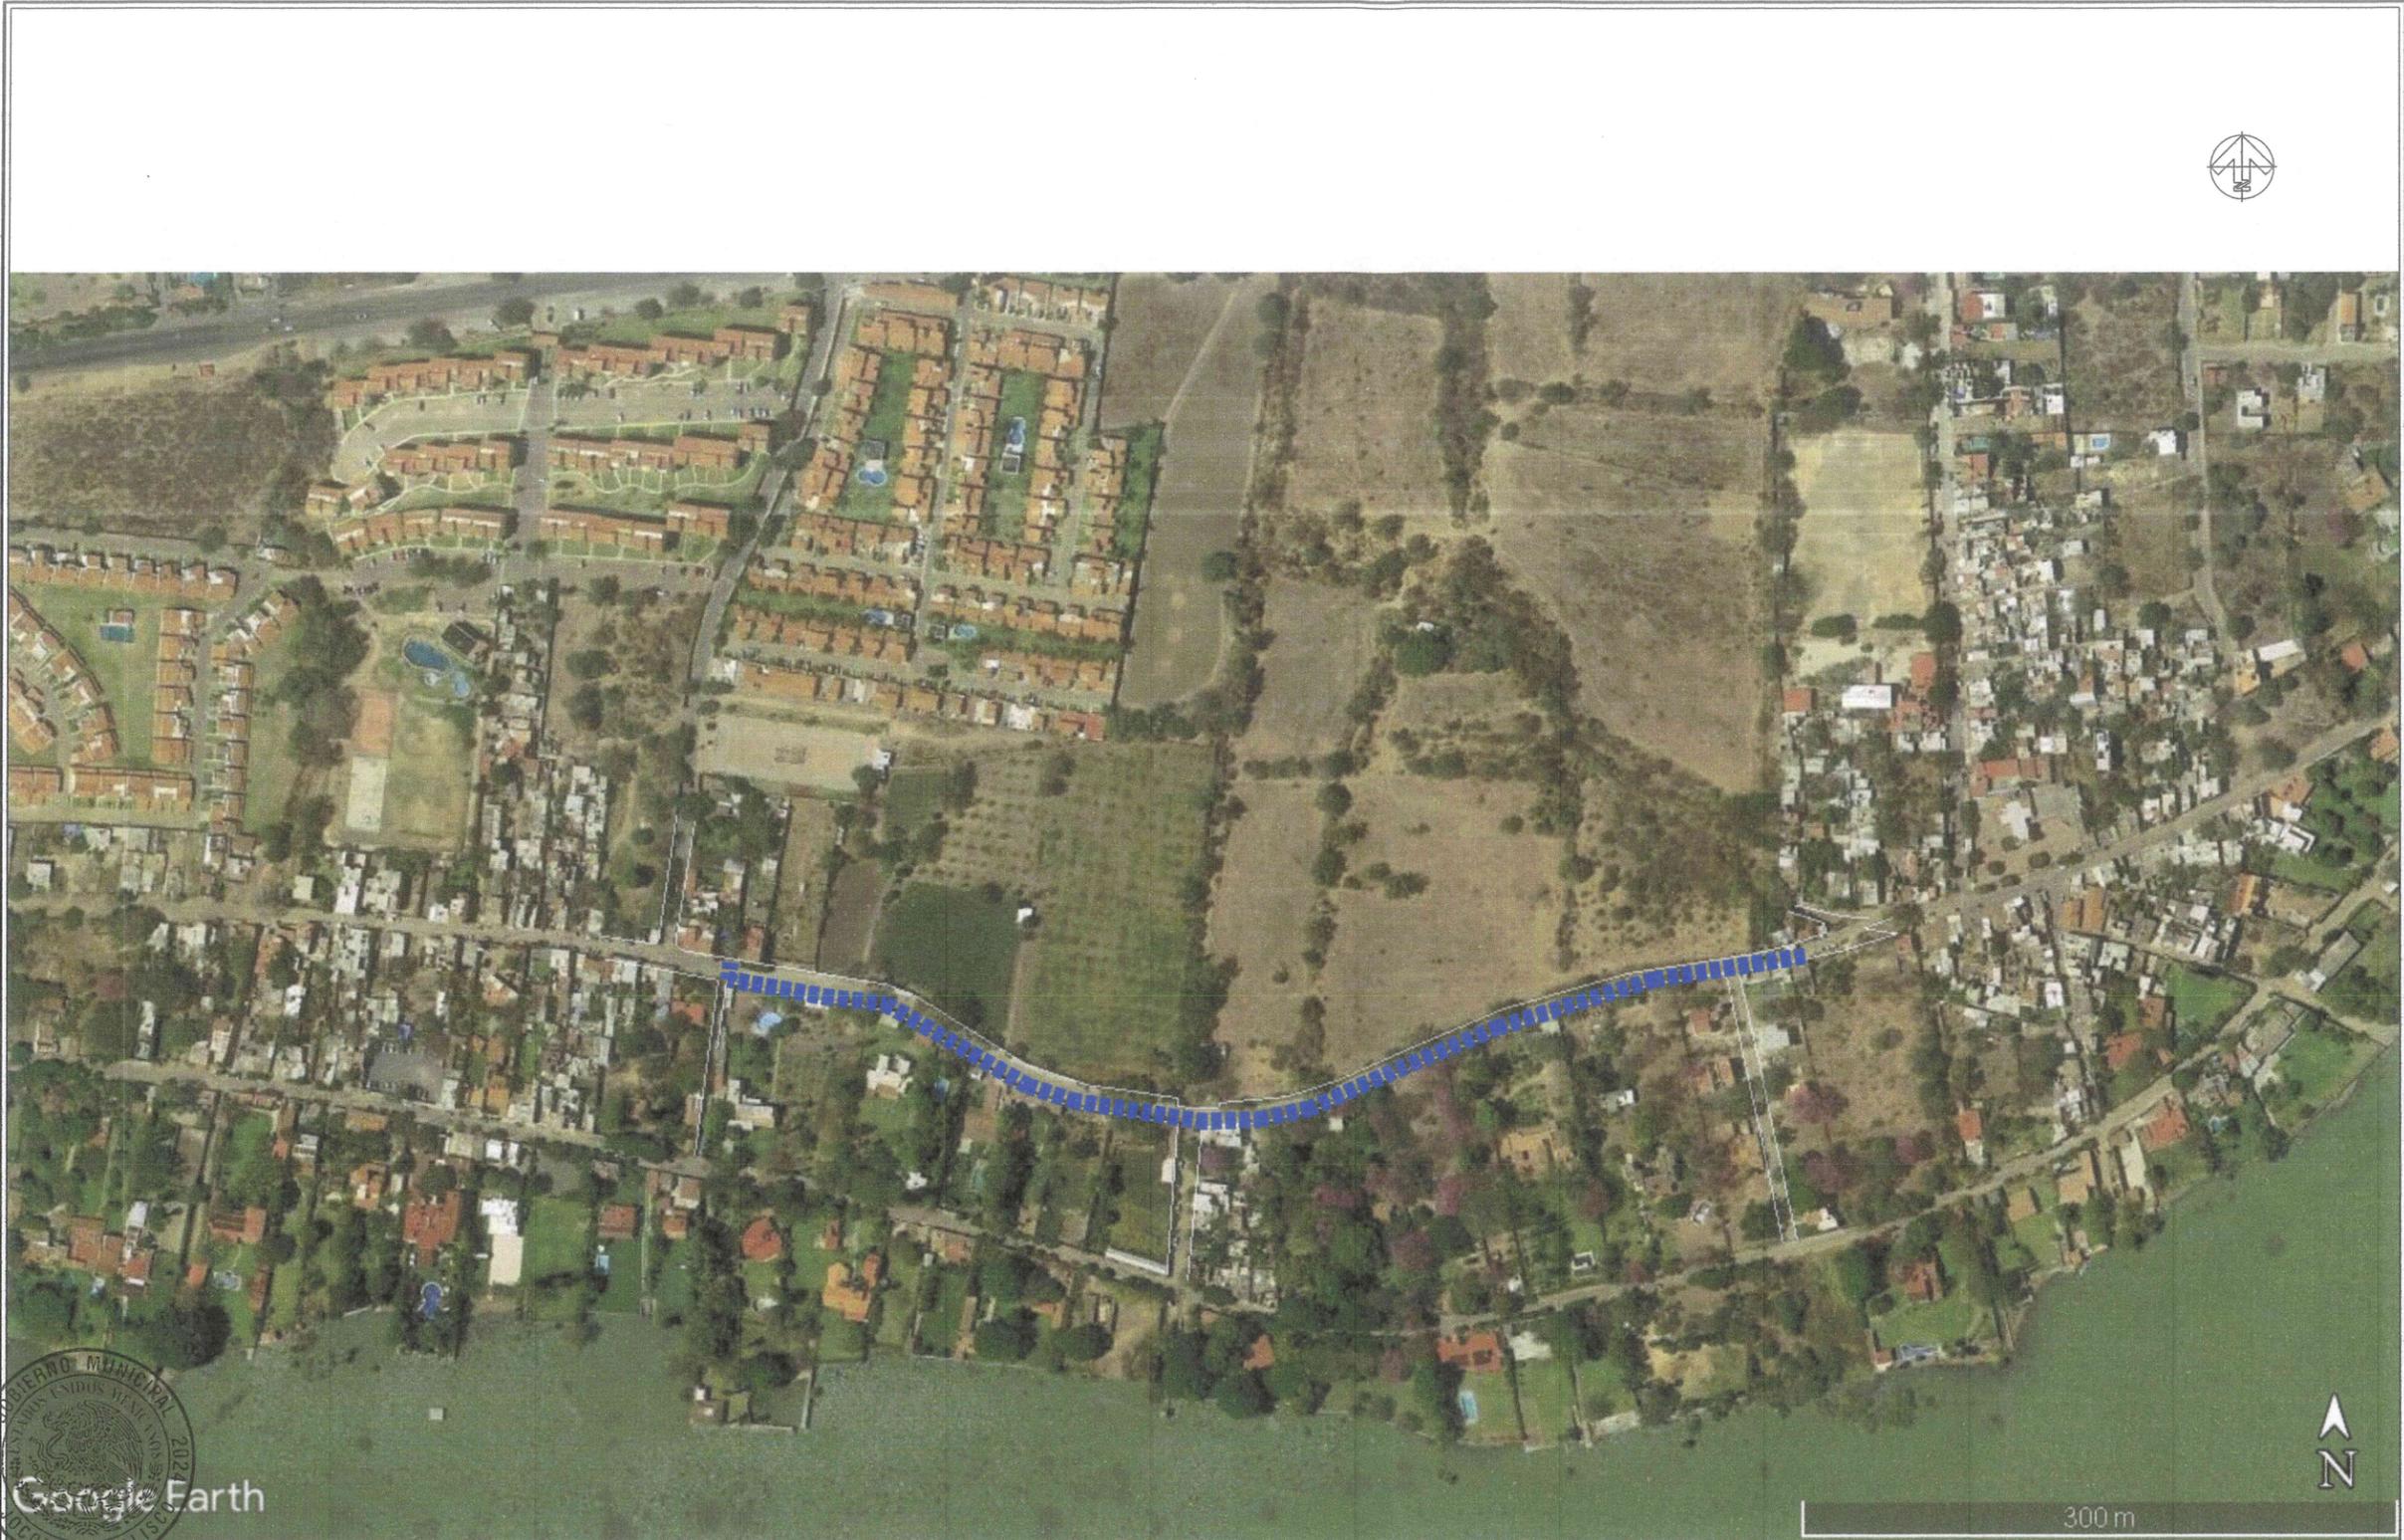

DIRECCION DE OBRAS PUBLICAS

SOLEC ENERGY SAS DE CV	
LEVANTAMIENTO DE ÁREA DE LA CALLE PROLONGACIÓN MORELOS, EN LA LOCALIDAD DE CHANTEPEC, EN EL MUNICIPIO DE JOCOQUEPEC, JALISCO.	
UBICACIÓN	
MUNICIPIO DE JOCOQUEPEC	
ÁREA A CONSTRUIR	
590.00 m	
PROYECTO SUMINISTRO E INSTALACIÓN DE ALUMBRADO PÚBLICO DE LA CALLE PROLONGACIÓN MORELOS, EN LA LOCALIDAD DE CHANTEPEC.	
LOCALIDAD CABECERA MUNICIPAL	
CONTENIDO LOCALIZACIÓN EN GOOGLE	
SOLEC ENERGY SAS DE CV ING. JUAN CARLOS CHAIRES SALCEDO ING. CESAR EDUARDO LOMELI VALDEZ ING. CHRISTIAN ALBAANDRO BALDERAS LEVARIO.	
OBRA SUMINISTRO E INSTALACIÓN DE ALUMBRADO PÚBLICO DE LA CALLE PROLONGACIÓN MORELOS, EN LA LOCALIDAD DE CHANTEPEC.	
ESCALA 1: 200	L-4
FECHA INICIO DE OBRA 27 DE JUNIO 2022, CULMINACIÓN DE PROYECTO 10 DE AGOSTO 2022	
CALLE HIDALGO SUR, No. 187C. COL. CENTRO C.P. 46800 TELÉFONO: 01 387 7632470 EXT.114	
H. AYUNTAMIENTO CONSTITUCIONAL DE JOCOQUEPEC, JAL. 2021 - 2024	

(Handwritten signature in blue ink)