




C. GALEANA

CONSTRUCCIÓN DE LINEA DE AGUA POTABLE EN LA CALLE PRIVADA GALEANA ENTRE CALLE GALEANA A CERRADA		
CONCEPTO	CANTIDAD	UNIDAD
ÁREA SEGÚN LEVANTAMIENTO	389.34	m2
LONGUITUD DE TUBERÍA DE PVC DE 3"Ø	52.32	m
TOMAS DOMICILIARIAS DE 1/2"Ø	11.00	pzas
CAJAS DE VALVULAS	1.00	pza
CONEXIÓN CAJAS DE VALVULAS	0.00	pza




Instalación de 1 derivación de pvc a partir de una linea.

Detalle de la Instalación de la Junta Mecánica

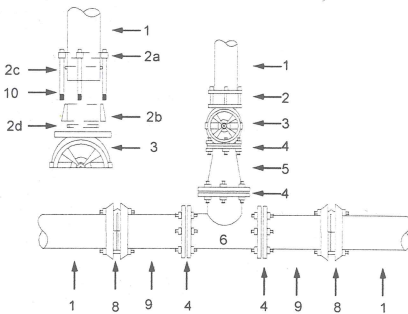


- Componentes:
- 1.- Tubo de pvc (630 mm)
 - 2.- Junta Mecánica
 - 2a.- Brida loca
 - 2b.- Barril
 - 2c.- Empaque de hule que hace el sello entre tubo de PVC Y el barril
 - 2d.- Empaque de hule que hace el sello entre el barril y la válvula de compuerta
 - 3.- Válvula de Compuerta
 - 4.- Empaque de Plomo
 - 5.- Reducción de FoFo
 - 6.- Te de FoFo (check)
 - 7.-Tubo de A-C (900 mm)
 - 8.- Junta Gibaut
 - 9.- Extremidad de FoFo
 - 10.- Tornillos o espárragos

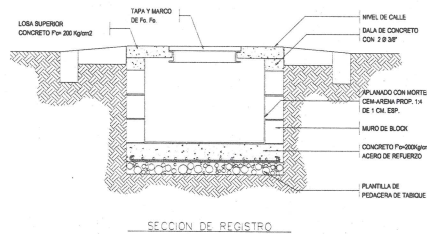

LEVANTAMIENTO DE AREA DE ARRIBO EN PRIVADA GALEANA ENTRE CALLE GALEANA AL FINAL EN LA LOCALIDAD DE SAN JUAN COSALA EN EL MUNICIPIO DE JOCOTEPEC, JALISCO

UBICACIÓN

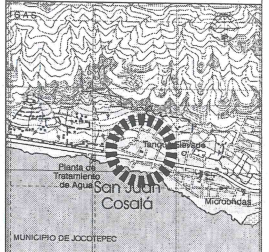

ÁREA A CONSTRUIR

52.32 ML

PROYECTO: PROYECTO CONSTRUCCIÓN DE RED DE LINEA DE AGUA POTABLE EN CALLE PRIV. GALEANA DE LA CALLE GALEANA AL CADENAMIENTO 04052.32

LOCALIDAD: SAN JUAN COSALA

CONTENIDO: PROYECTO DE RED DE AGUA POTABLE DE 3"

OBRA: PROYECTO CONSTRUCCIÓN DE RED DE LINEA DE AGUA POTABLE EN CALLE PRIV. GALEANA DE LA CALLE GALEANA AL CADENAMIENTO 04052.32

ESCALA 1:200

PLANO L-1

FECHA: MARZO DE 2022



DIBUJO: REVISO:

[Handwritten signatures]
DIRECCION DE OBRAS PUBLICAS

CALLE PRIVADA GALEANA	CANTIDAD	UNIDAD
EMPEDRADO AHOGADO EN CEMENTO	253.04	m2
LONGITUD DE MACHUELO PREFABRICADO	114.30	m
LONGITUD DE VIALIDAD	54.30	m
HUELLA DE CONCRETO	55.02	m2
ÁREA TOTAL	381.79	m2




C. GALEANA

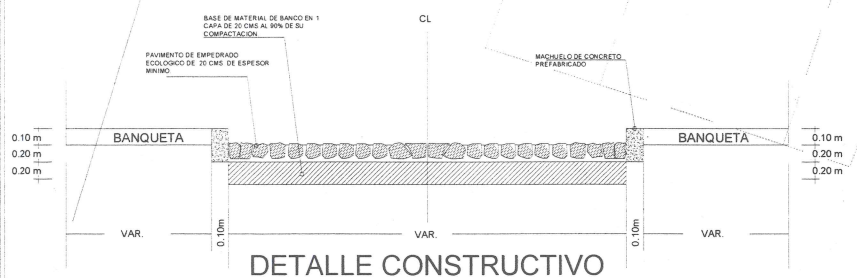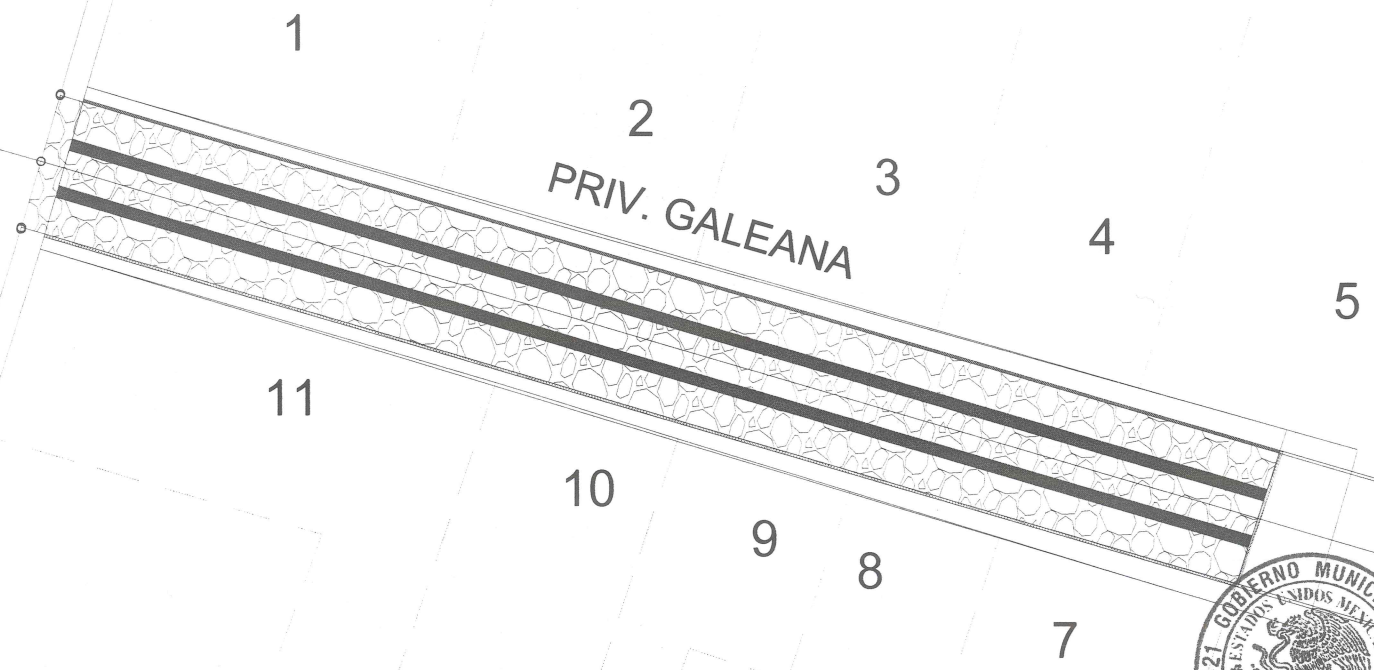

DIRECCION DE OBRAS PUBLICAS



Estructuras Planas de Occidente
 LEVANTAMIENTO DE AREA DE ARROYO EN PRIVADA GALEANA ENTRE CALLE GALEANA AL FINAL EN LA LOCALIDAD DE SAN JUAN COSALA EN EL MUNICIPIO DE JOCOTEPEC, JALISCO

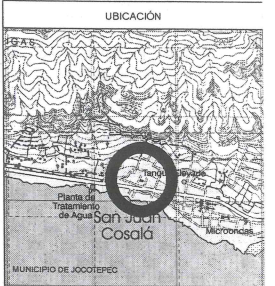

UBICACION
 AREA A CONSTRUIR
 300.95 M2

PROYECTO
 PROYECTO CONSTRUCCION DE EMPEDRADO AHOGADO EN CEMENTO EN CALLE PRIV. GALEANA DE LA CALLE GALEANA AL CADENAMIENTO 0+052.79

LOCALIDAD
 SAN JUAN COSALA

CONTENIDO

OBRA
 EMPEDRADO AHOGADO EN CEMENTO EN CALLE PRIV. GALEANA DE LA CALLE GALEANA AL CADENAMIENTO 0+052.79

ESCALA 1:250
 FECHA: MARZO DE 2022
 PLANO: L-3

DIBUJO: REVISO:

FECHA DE APROBACION