


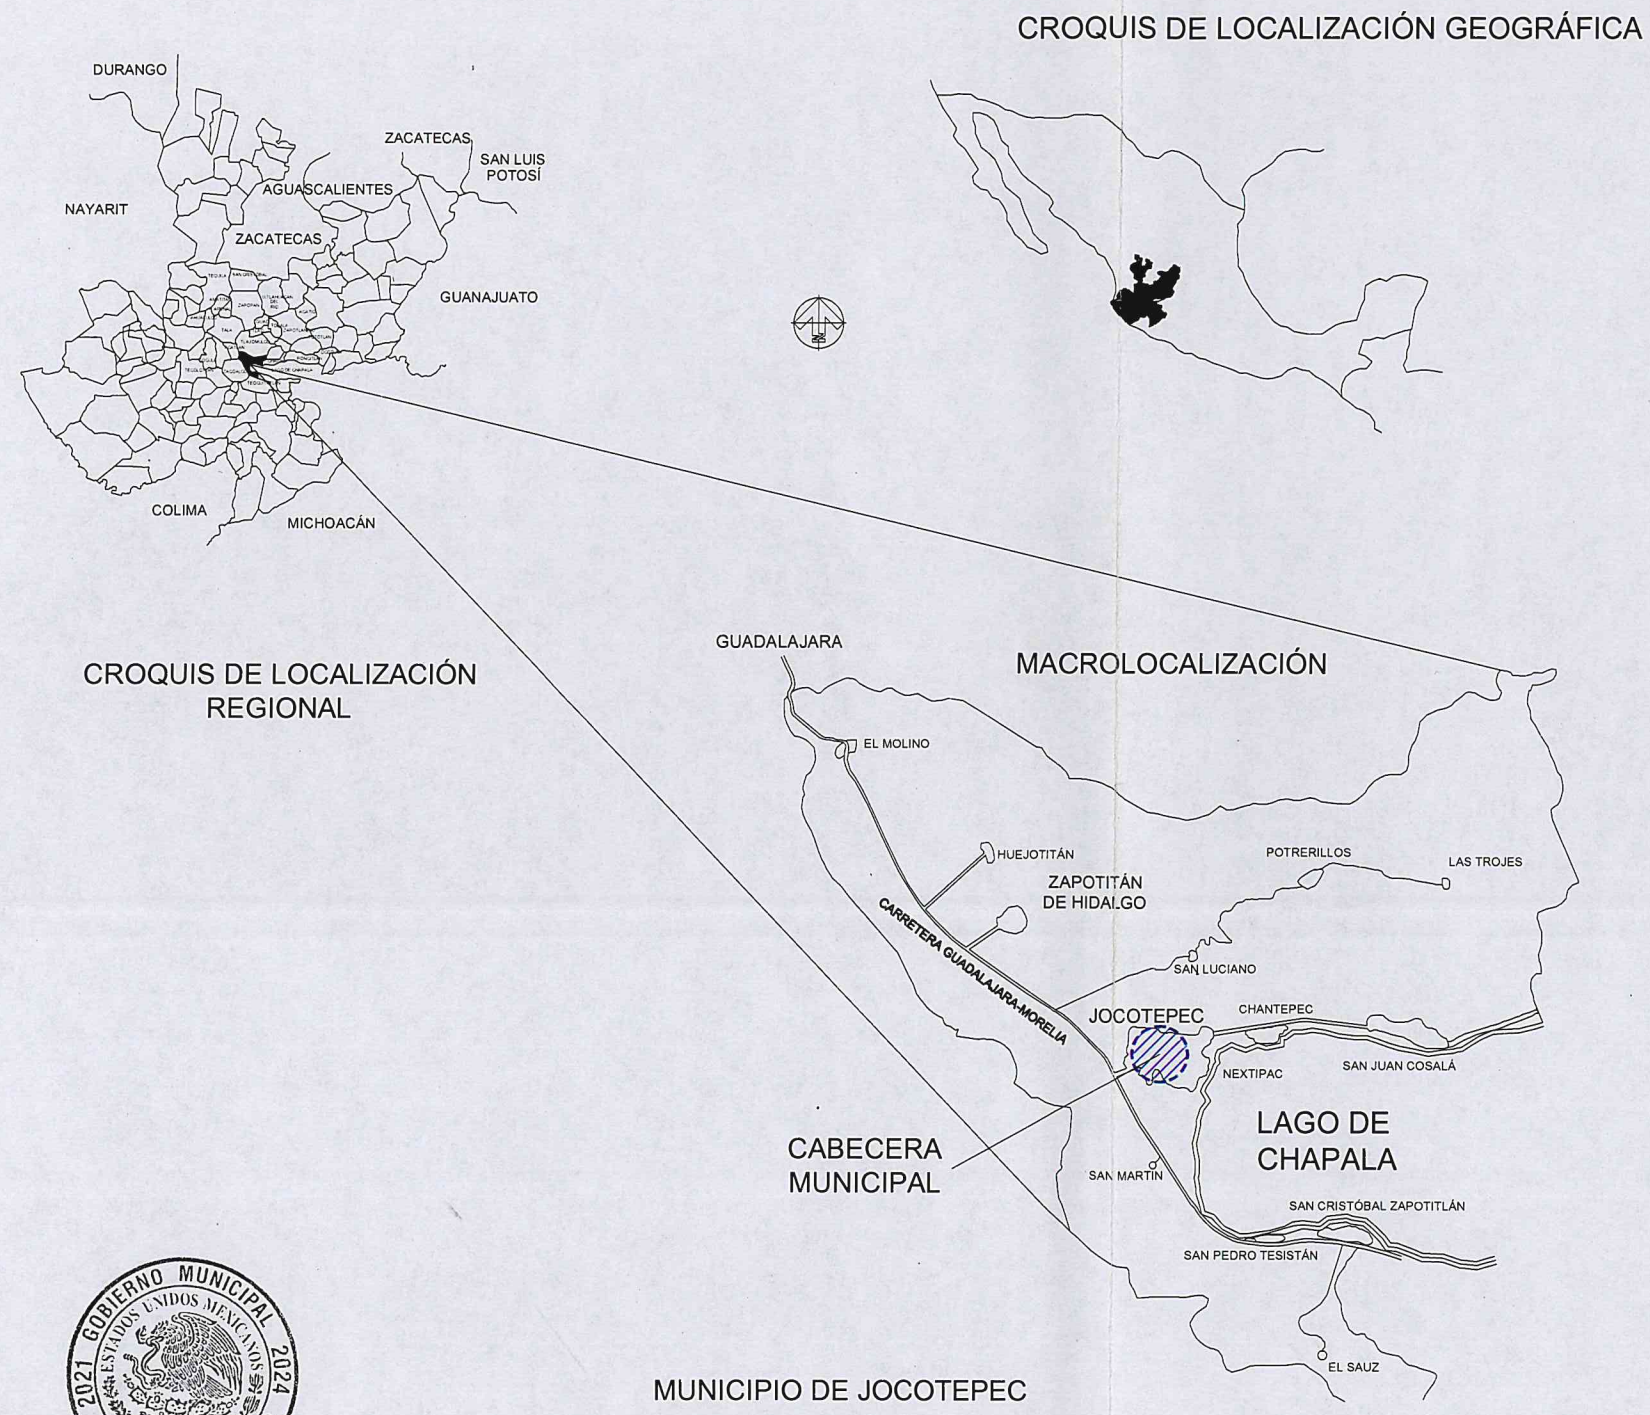

DIRECCION DE OBRAS PUBLICAS

INGENIERO SERGIO CABRERA
Ingeniería de costos
Topografía
Construcción
Supervisión

CONSTRUCCION DE HUELLA DE CONCRETO Y EMPEDRADO AHOGADO EN CONCRETO EN LA CALLE JOSEFA ORTIZ DE DOMINGUEZ DE CALLE ALDAMA PONIENTE A CALLE FILOSOFOS, ETAPA 1.

UBICACIÓN



ÁREA A CONSTRUIR

1,550 m2

PROYECTO
CONSTRUCCION DE HUELLA DE CONCRETO Y EMPEDRADO AHOGADO EN CONCRETO EN LA CALLE JOSEFA ORTIZ DE DOMINGUEZ DE CALLE ALDAMA PONIENTE A CALLE FILOSOFOS, ETAPA 1

LOCALIDAD
CABECERA MUNICIPAL

CONTENIDO
PROYECTO SUPERFICIE DE RODAMIENTO

PRESIDENTE MUNICIPAL
LIC. JOSÉ MIGUEL GÓMEZ LÓPEZ
DIRECTORA DE OBRAS PÚBLICAS
C. IMELDA KARINA PÉREZ GONZÁLEZ
TESORERO MUNICIPAL
LIC. BERTHA MARCELA GÓNGORA JIMÉNEZ
SÍNDICO MUNICIPAL
LIC. CARLOS ALBERTO ZUÑIGA CHACÓN

OBRA
CONSTRUCCION DE HUELLA DE CONCRETO Y EMPEDRADO AHOGADO EN CONCRETO EN LA CALLE JOSEFA ORTIZ DE DOMINGUEZ DE CALLE ALDAMA PONIENTE A CALLE FILOSOFOS, ETAPA 1

ESCALA 1:400


FECHA
FEBRERO DEL 2023

L-1

CALLE HIDALGO SUR, No. 187C, COL. CENTRO C.P. 45800
TELÉFONO: (01 387) 7632470 EXT.114

ELABORÓ
SERGIO CABRERA


RUTA DE ARCHIVO
C/JOSEFA ORTIZ DE DOMINGUEZ ALDAMA A FILOSOFOS
H. AYUNTAMIENTO
CONSTITUCIONAL DE JOCOTEPEC, JAL.
2021 - 2024

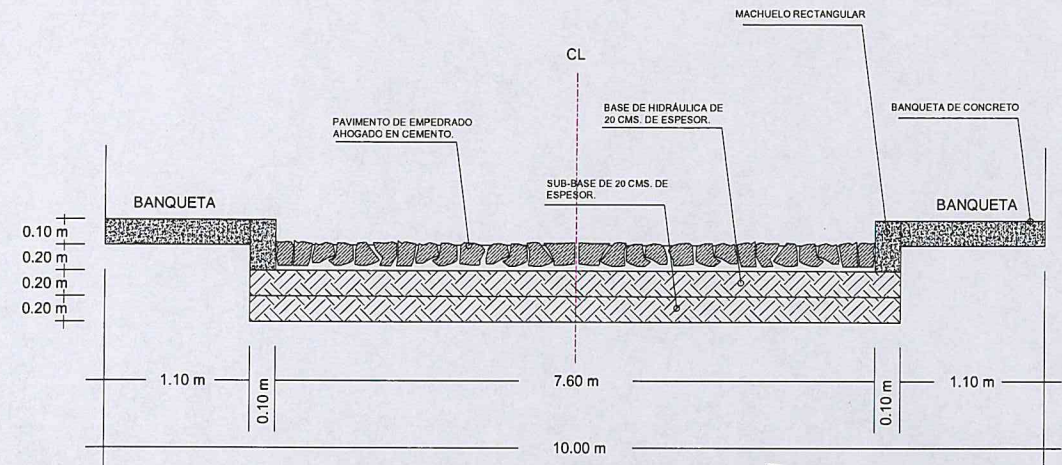

DETALLE CONSTRUCTIVO DE LOS MAESTROS



DIRECCION DE OBRAS PUBLICAS

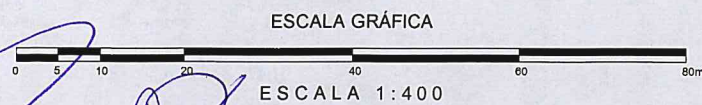

C. JOSEFA ORTIZ DE DOMINGUEZ

CALLE FILOSOFOS



INGENIERO SERGIO CABRERA
Ingeniería de costos
Topografía
Construcción
Supervisión

CONSTRUCCION DE HUELLA DE CONCRETO Y EMPEDRADO AHOGADO EN CONCRETO EN LA CALLE JOSEFA ORTIZ DE DOMINGUEZ DE CALLE ALDAMA PONIENTE A CALLE FILOSOFOS, ETAPA 1.

UBICACIÓN



ÁREA A CONSTRUIR

1,550 m²

PROYECTO
CONSTRUCCION DE HUELLA DE CONCRETO Y EMPEDRADO AHOGADO EN CONCRETO EN LA CALLE JOSEFA ORTIZ DE DOMINGUEZ DE CALLE ALDAMA PONIENTE A CALLE FILOSOFOS, ETAPA 1

LOCALIDAD
CABECERA MUNICIPAL

CONTENIDO
PROYECTO SUPERFICIE DE RODAMIENTO

PRESIDENTE MUNICIPAL
LIC. JOSÉ MIGUEL GÓMEZ LÓPEZ
DIRECTORA DE OBRAS PÚBLICAS
C. IMELDA KARINA PÉREZ GONZÁLEZ
TESORERO MUNICIPAL
LIC. BERTHA MARCELA GÓNGORA JIMÉNEZ
SÍNDICO MUNICIPAL
LIC. CARLOS ALBERTO ZUÑIGA CHACÓN

OBRA
CONSTRUCCION DE HUELLA DE CONCRETO Y EMPEDRADO AHOGADO EN CONCRETO EN LA CALLE JOSEFA ORTIZ DE DOMINGUEZ DE CALLE ALDAMA PONIENTE A CALLE FILOSOFOS, ETAPA 1

ESCALA 1:400

FECHA
FEBRERO DEL 2023

L-2

CALLE HIDALGO SUR, No. 187C, COL. CENTRO C.P. 45800
TELÉFONO: (01 387) 7632470 EXT.114

ELABORO
SERGIO CABRERA

RUTA DE ARCHIVO
C. JOSEFA ORTIZ DE DOMINGUEZ ALDAMA A FILOSOFOS

H. AYUNTAMIENTO
CONSTITUCIONAL DE JOCOTEPEC, JAL.
2021 - 2024

CALLE FILOSOFOS


C. JOSEFA ORTIZ DE DOMINGUEZ

DE LOS MAESTROS


CALLE ALDAMA



DIRECCION DE OBRAS PUBLICAS

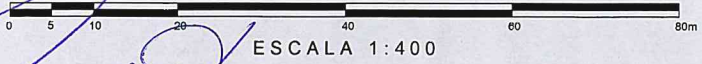

ESCALA 1:400

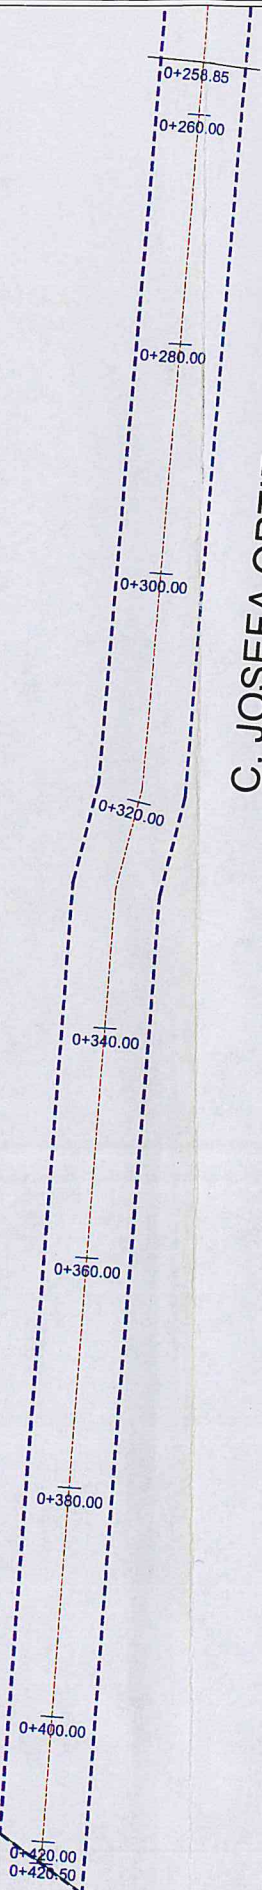

INGENIERO SERGIO CABRERA
Ingeniería de costos
Topografía
Construcción
Supervisión

CONSTRUCCION DE HUELLA DE CONCRETO Y EMPEDRADO AHOGADO EN CONCRETO EN LA CALLE JOSEFA ORTIZ DE DOMINGUEZ DE CALLE ALDAMA PONIENTE A CALLE FILOSOFOS, ETAPA 1.

UBICACIÓN



ÁREA A CONSTRUIR

1,550 m2

PROYECTO
CONSTRUCCION DE HUELLA DE CONCRETO Y EMPEDRADO AHOGADO EN CONCRETO EN LA CALLE JOSEFA ORTIZ DE DOMINGUEZ DE CALLE ALDAMA PONIENTE A CALLE FILOSOFOS, ETAPA 1

LOCALIDAD
CABECERA MUNICIPAL

CONTENIDO
DRENAJE SANITARIO

PRESIDENTE MUNICIPAL
LIC. JOSÉ MIGUEL GÓMEZ LÓPEZ
DIRECTORA DE OBRAS PÚBLICAS
C. IMELDA KARINA PÉREZ GONZÁLEZ
TESORERO MUNICIPAL
LIC. BERTHA MARCELA GÓNGORA JIMÉNEZ
SÍNDICO MUNICIPAL
LIC. CARLOS ALBERTO ZUÑIGA CHACÓN

OBRA
CONSTRUCCION DE HUELLA DE CONCRETO Y EMPEDRADO AHOGADO EN CONCRETO EN LA CALLE JOSEFA ORTIZ DE DOMINGUEZ DE CALLE ALDAMA PONIENTE A CALLE FILOSOFOS, ETAPA 1

ESCALA 1:400

FECHA
FEBRERO DEL 2023

L-3

CALLE HIDALGO SUR, No. 187C, COL. CENTRO C.P. 45800
TELÉFONO: (01 387) 7832470 EXT.114

ELABORO
SERGIO CABRERA

ruta de archivo
C.JOSEFA ORTIZ DE DOMINGUEZ ALDAMA A FILOSOFOS

H. AYUNTAMIENTO
CONSTITUCIONAL DE JOCCOTEPEC, JAL
2021 - 2024