
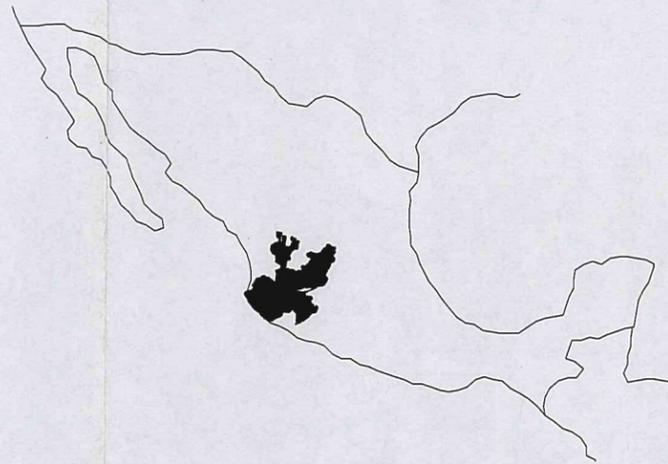


## CROQUIS DE LOCALIZACIÓN GEOGRÁFICA

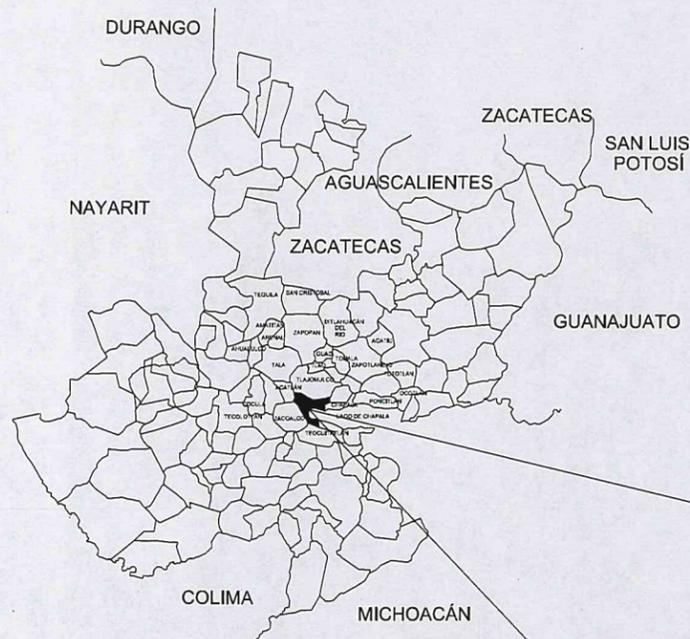

## CROQUIS DE LOCALIZACIÓN REGIONAL

GUADALAJARA

## MACROLOCALIZACIÓN

EL MOLINO

CARRERA GUADALAJARA-MORELIA

HUEJOTITÁN

ZAPOTITÁN DE HIDALGO

POTRERILLOS

LAS TROJES

SAN LUCIANO

JOCOTEPEC

CHANTEPEC

SAN JUAN COSALÁ

CABECERA MUNICIPAL

SAN MARTÍN

LAGO DE CHAPALA

SAN CRISTÓBAL ZAPOTITLÁN

SAN PEDRO TESISTÁN

EL SAUZ



DIRECCION DE OBRAS PUBLICAS

MUNICIPIO DE JOCOTEPEC

EDIFICACIONES Y TERRACERIAS CH, S.A. DE CV

UBICACIÓN



ÁREA A CONSTRUIR

PROYECTO  
CONSTRUCCIÓN DE SUPERFICIE DE RODAMIENTO Y REDES HIDROSANITARIAS EN LA CALLE JOSEFA ORTIZ DE DOMINGUEZ

LOCALIDAD  
CABECERA MUNICIPAL

CONTENIDO  
MACROLOCALIZACIÓN

PRESIDENTE MUNICIPAL  
LIC. JOSÉ MIGUEL GÓMEZ LÓPEZ  
COORDINADOR DE GESTIÓN INTERNA DE LA CIUDAD  
DIRECTOR DE OBRAS PÚBLICAS  
IMELDA KARINA PEREZ GONZALEZ  
TESORERO MUNICIPAL  
SÍNDICO MUNICIPAL

OBRA  
CONSTRUCCION DE LINEA DE AGUA POTABLE, EN LA CALLE JOSEFA ORTIZ DE DOMINGUEZ DESDE LA CALLE ALDANA HASTA LA CALLE FILOSOFOS, ETAPA 1.

SIN ESCALA

FECHA  
MARZO DE 2023

L-1

DIBUJO REVISÓ AUTORIZÓ

RUTA DE ARCHIVO  
C. JOSEFA ORTIZ DE DOMINGUEZ

H. AYUNTAMIENTO CONSTITUCIONAL DE JOCOTEPEC, JAL.



22 45000m N



22 44000m N

22 43000m N

22 42000m N

663 000 m E

664 000 m E

665 000 m E

666 000 m E



DIRECCION DE OBRAS PUBLICAS

*[Handwritten signature]*

CARTA TOPOGRÁFICA  
JOCOTEPEC F13D75  
JALISCO  
CUADRÍCULA UTM A CADA 1,000m

EDIFICACIONES Y TERRACERIAS CUI, S.A. DE CV.

*[Handwritten signature]*

UBICACIÓN



ÁREA A CONSTRUIR

PROYECTO  
CONSTRUCCIÓN DE SUPERFICIE DE RODAMIENTO Y REDES HIDROSANITARIAS EN LA CALLE JOSEFA ORTIZ DE DOMINGUEZ

LOCALIDAD  
CABECERA MUNICIPAL

CONTENIDO  
MACROLOCALIZACIÓN

PRESIDENTE MUNICIPAL  
LIC. JOSÉ MIGUEL GÓMEZ LÓPEZ

COORDINADOR DE GESTIÓN INTERNA DE LA CIUDAD

DIRECTOR DE OBRAS PÚBLICAS  
IMELDA KARINA PEREZ GONZALEZ

TESORERO MUNICIPAL

SÍNDICO MUNICIPAL

OBRA  
CONSTRUCCION DE LINEA DE AGUA POTABLE, EN LA CALLE JOSEFA ORTIZ DE DOMINGUEZ DESDE LA CALLE ALDANA HASTA LA CALLE FILOSOFOS, ETAPA 1.

SIN ESCALA

FECHA  
MARZO DE 2023


L-2

DIBUJO REVISÓ AUTORIZO

RUTA DE ARCHIVO  
C. JOSEFA ORTIZ DE DOMINGUEZ

H. AYUNTAMIENTO CONSTITUCIONAL DE JOCOTEPEC, JAL.

UBICACIÓN

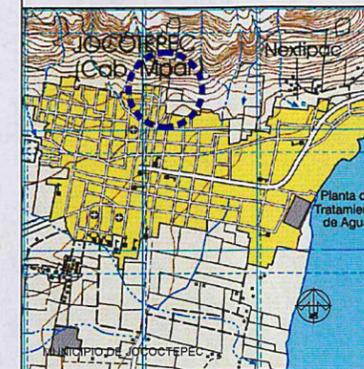

ÁREA A CONSTRUIR

PROYECTO  
CONSTRUCCIÓN DE SUPERFICIE DE RODAMIENTO Y REDES HIDROSANITARIAS EN LA CALLE JOSEFA ORTIZ DE DOMINGUEZ

LOCALIDAD  
CABECERA MUNICIPAL

CONTENIDO  
LEVANTAMIENTO TOPOGRÁFICO

PRESIDENTE MUNICIPAL  
LIC. JOSÉ MIGUEL GÓMEZ LÓPEZ  
COORDINADOR DE GESTIÓN INTERNA DE LA CIUDAD  
DIRECTOR DE OBRAS PÚBLICAS  
IMELDA KARINA PEREZ GONZALEZ  
TESORERO MUNICIPAL  
SÍNDICO MUNICIPAL

OBRA  
CONSTRUCCION DE LINEA DE AGUA POTABLE, EN LA CALLE JOSEFA ORTIZ DE DOMINGUEZ DESDE LA CALLE ALDANA HASTA LA CALLE FILOSOFOS, ETAPA 1.

ESCALA 1:500


FECHA  
MARZO DE 2023

L-3


DIBUJO REVISO AUTORIZO

RUTA DE ARCHIVO  
C. JOSEFA ORTIZ DE DOMINGUEZ


H. AYUNTAMIENTO CONSTITUCIONAL DE JOCOCTEPEC, JAL.

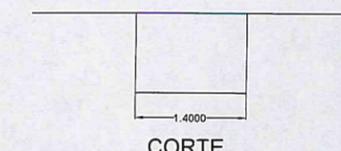


COORTE

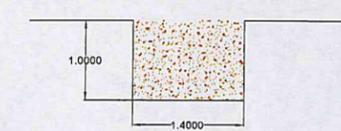


COORTE

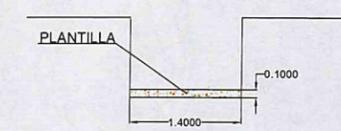


COORTE

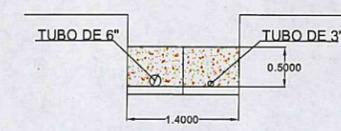


COORTE

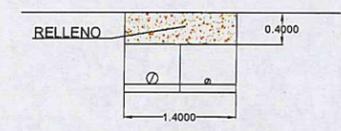


COORTE

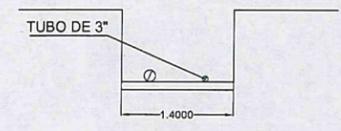

COORTE

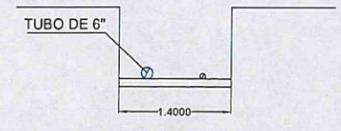

COORTE

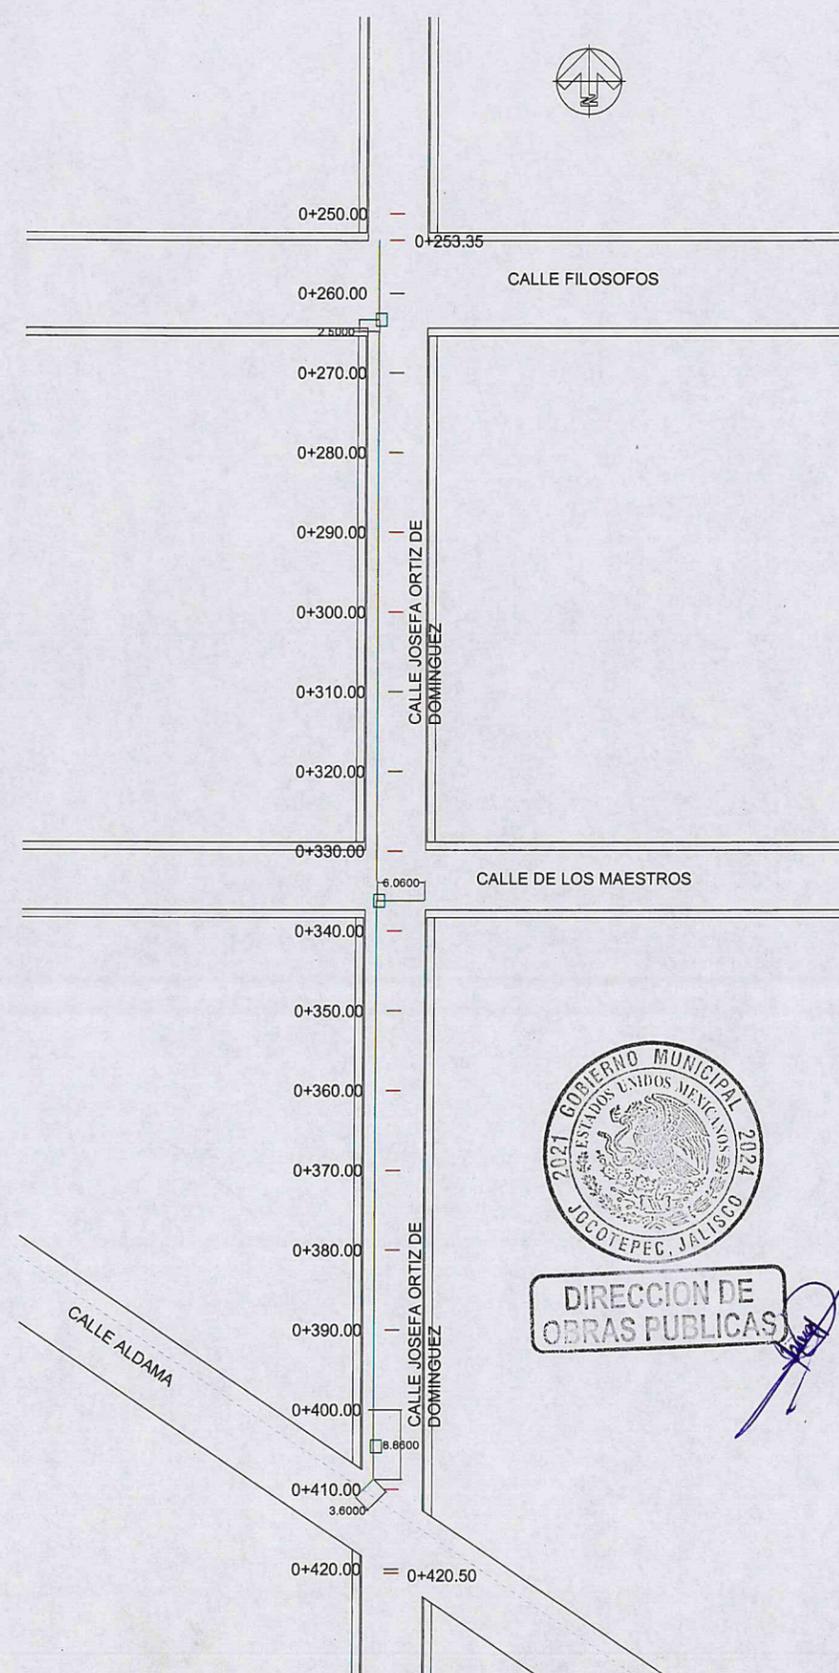



Google Earth  
© 2018 Google  
© 2018 INEGI



DIRECCION DE  
OBRAS PUBLICAS  
*[Handwritten signature]*

EDIFICACIONES Y TERRACERIAS CIL S.A.  
DE CV.

*[Handwritten signature]*

UBICACIÓN



ÁREA A CONSTRUIR

PROYECTO  
CONSTRUCCIÓN DE SUPERFICIE DE RODAMIENTO Y  
REDES HIDROSANITARIAS EN LA CALLE JOSEFA ORTIZ DE  
DOMINGUEZ

LOCALIDAD  
CABECERA MUNICIPAL

CONTENIDO  
LOCALIZACIÓN EN GOOGLE

PRESIDENTE MUNICIPAL  
LIC. JOSÉ MIGUEL GÓMEZ LÓPEZ  
COORDINADOR DE GESTIÓN INTERNA DE LA CIUDAD  
DIRECTOR DE OBRAS PÚBLICAS  
IMELDA KARINA PEREZ GONZALEZ  
TESORERO MUNICIPAL  
SÍNDICO MUNICIPAL


OBRA  
CONSTRUCCION DE LINEA DE AGUA POTABLE,  
EN LA CALLE JOSEFA ORTIZ DE DOMINGUEZ  
DESDE LA CALLE ALDANA HASTA LA CALLE  
FILOSOFOS, ETAPA 1.

SIN ESCALA

FECHA  
MARZO DE 2023

L-4

DIBUJO REVISO AUTORIZO  
RUTA DE ARCHIVO  
C. JOSEFA ORTIZ DE DOMINGUEZ  
H. AYUNTAMIENTO  
CONSTITUCIONAL DE JOCOTEPEC, JAL.

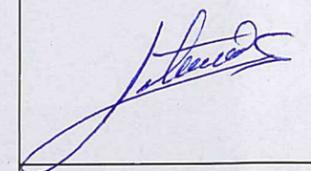

UBICACIÓN



ÁREA A CONSTRUIR

PROYECTO  
CONSTRUCCIÓN DE SUPERFICIE DE RODAMIENTO Y REDES HIDROSANITARIAS EN LA CALLE JOSEFA ORTIZ DE DOMINGUEZ

LOCALIDAD  
CABECERA MUNICIPAL

CONTENIDO  
DETALLES CONSTRUCTIVOS RED DE DRENAJE SANITARIO

PRESIDENTE MUNICIPAL  
LIC. JOSÉ MIGUEL GÓMEZ LÓPEZ  
COORDINADOR DE GESTIÓN INTERNA DE LA CIUDAD

DIRECTOR DE OBRAS PÚBLICAS  
IMELDA KARINA PEREZ GONZALEZ  
TESORERO MUNICIPAL

SINDICO MUNICIPAL

OBRA  
CONSTRUCCIÓN DE LINEA DE AGUA POTABLE, EN LA CALLE JOSEFA ORTIZ DE DOMINGUEZ DESDE LA CALLE ALDANA HASTA LA CALLE FILOSOFOS, ETAPA 1.

SIN ESCALA

FECHA  
MARZO DE 2023

L-5




DIBUJO REVISO AUTORIZO

RUTA DE ARCHIVO  
C. JOSEFA ORTIZ DE DOMINGUEZ

H. AYUNTAMIENTO CONSTITUCIONAL DE JOCOCTEPEC, JAL.

NOTAS.

- 1.- ACOTACIONES EN CENTIMETROS.
- 2.- LAS PIEZAS ESPECIALES DEBERAN ESTAR ALINEADAS Y NIVELADAS ANTES DE COLOCAR LOS ATRAQUES LOS CUALES QUEDARAN PERFECTAMENTE APOYADOS AL FONDO Y PARED DE LA ZANJA.
- 3.- LOS ATRAQUES DEBERAN COLOCARSE EN TODOS LOS CASOS ANTES DE HACER LA PRUEBA HIDROSTATICA DE LA TUBERIAS.
- 4.- LOS ATRAQUES SE USARAN EXCLUSIVAMENTE PARA TUBERIAS ALOJADAS EN ZANJAS (PRESIONES DE TRABAJO MENORES DE 7 kg/cm2).

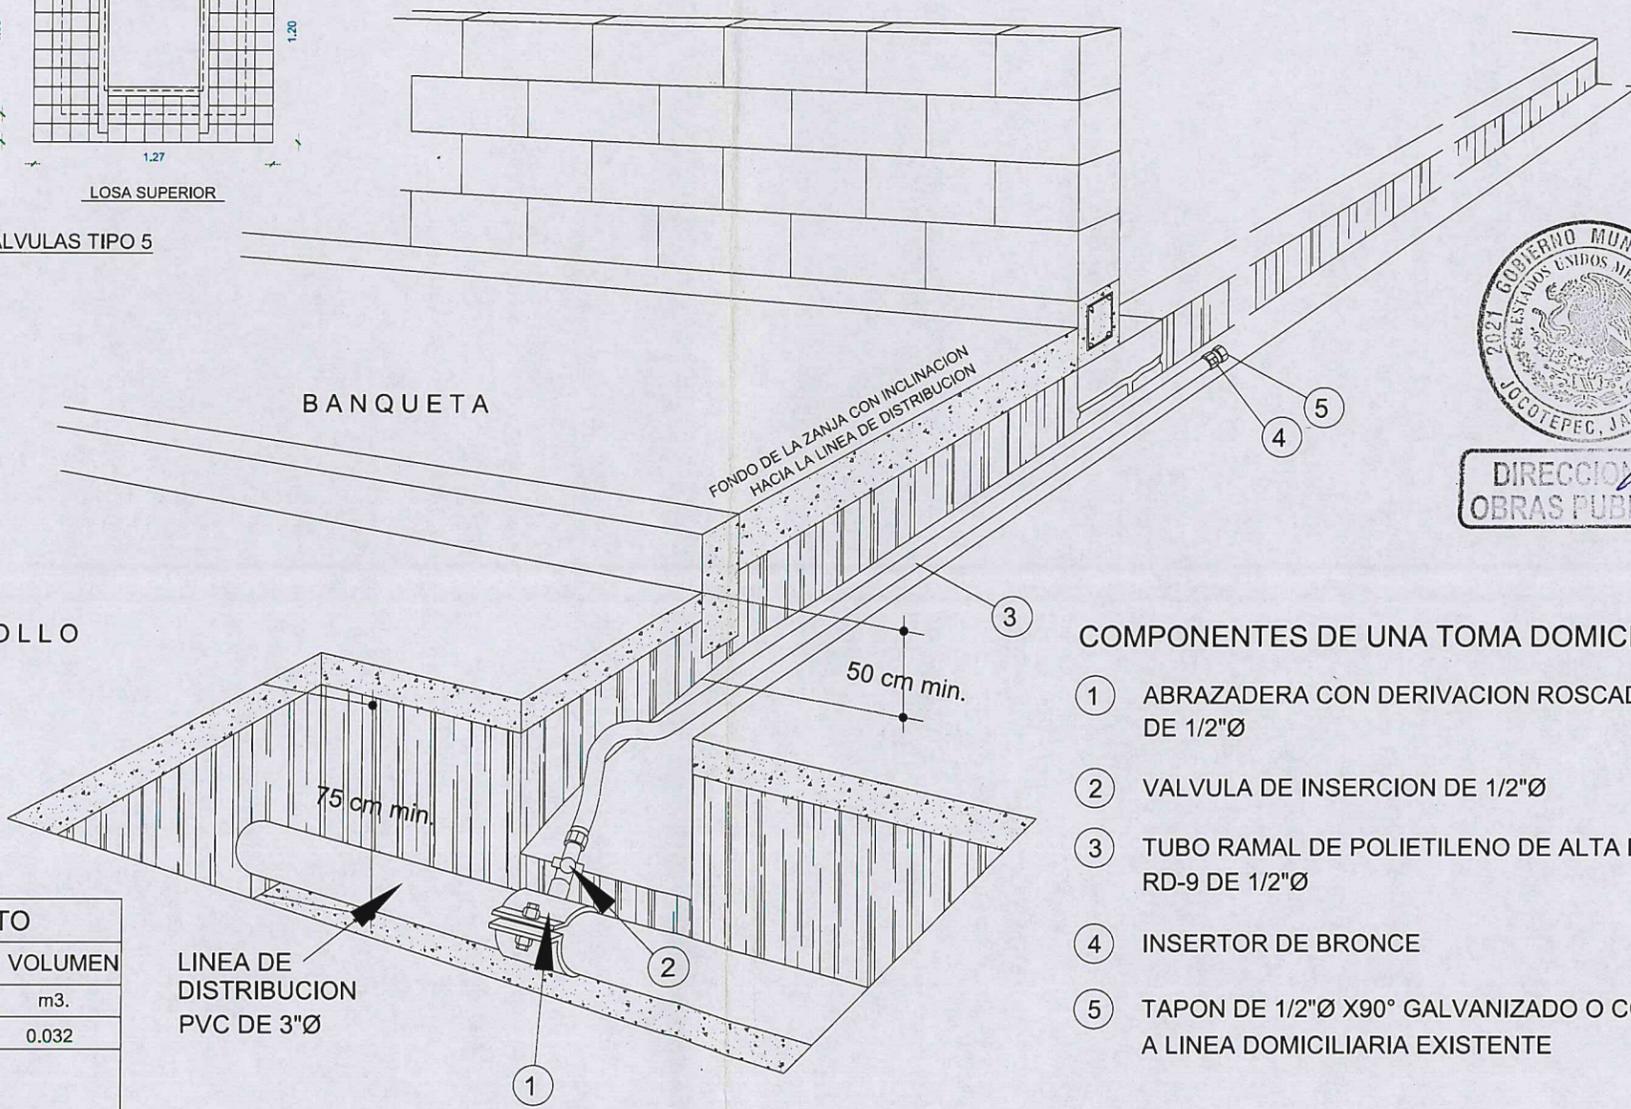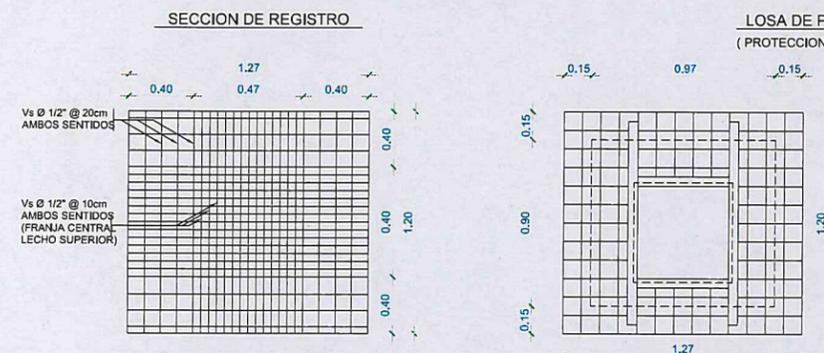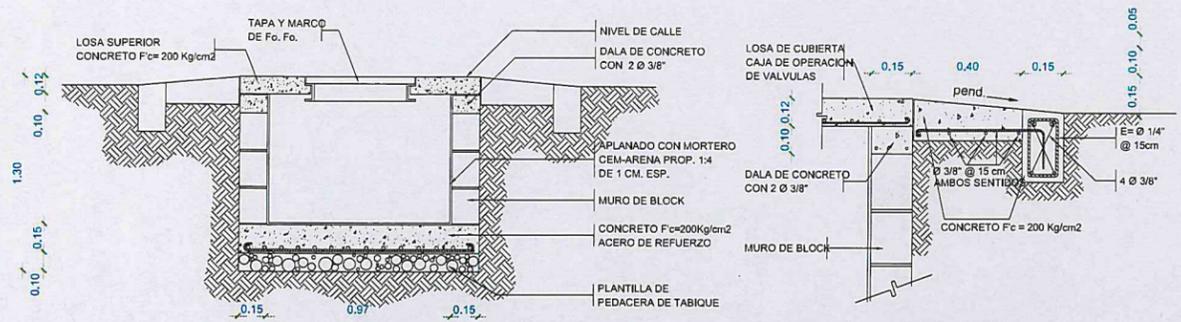

COMPONENTES DE UNA TOMA DOMICILIARIA

- 1 ABRAZADERA CON DERIVACION ROSCADA DE 1/2"Ø
- 2 VALVULA DE INSERCIÓN DE 1/2"Ø
- 3 TUBO RAMAL DE POLIETILENO DE ALTA DENSIDAD RD-9 DE 1/2"Ø
- 4 INSERTOR DE BRONCE
- 5 TAPON DE 1/2"Ø X90° GALVANIZADO O CONEXIÓN A LINEA DOMICILIARIA EXISTENTE

DIMENSIONES PARA ATRAQUES DE CONCRETO



Ø NOMINAL DE LA PIEZA	ALTURA		LADO "A"	LADO "B"	VOLUMEN
	milímetros	pulgadas			
75	3	35	30	30	0.032

NOTAS

- 1.- LAS PIEZAS ESPECIALES DEBERAN ESTAR ALINEADAS Y NIVELADAS ANTES DE COLOCAR LOS ATRAQUES LOS CUALES QUEDARAN PERFECTAMENTE APOYADOS AL FONDO Y PARED DE LA ZANJA
- 2.- LOS ATRAQUES DEBERAN COLOCARSE EN TODOS LOS CASOS ANTES DE HACER LA PRUEBA HIDROSTATICA DE LAS TUBERIAS
- 3.- LOS ATRAQUES SE USARAN EXCLUSIVAMENTE PARA TUBERIAS ALOJADAS EN ZANJAS (PRESIONES DE TRABAJO MENORES DE 7Kg/cm2)

DETALLE DE TOMA DOMICILIARIA

# CROQUIS DE LOCALIZACIÓN GEOGRÁFICA

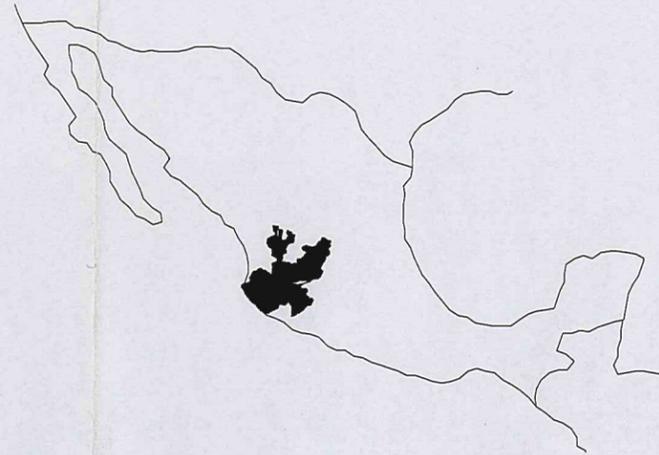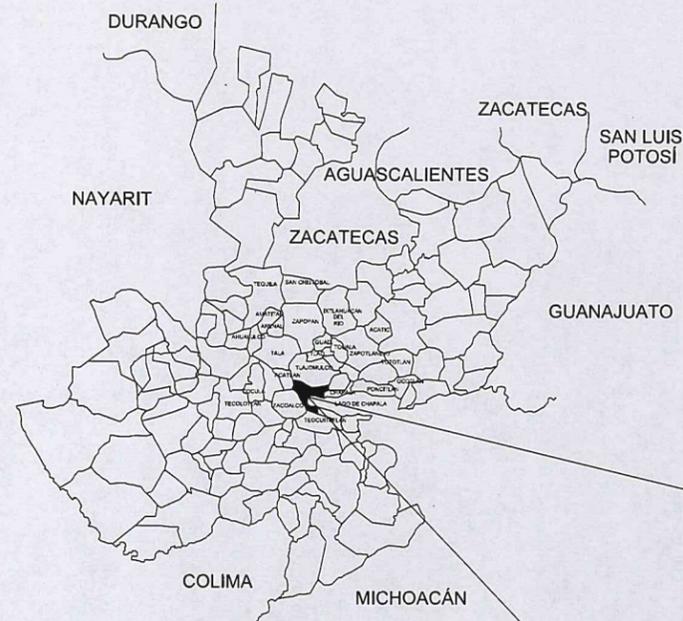

# CROQUIS DE LOCALIZACIÓN REGIONAL

# MACROLOCALIZACIÓN



MUNICIPIO DE JOCOTEPEC

EDIFICACIONES Y TERRACERIAS CH, S.A. DE C.V.

*[Handwritten signature]*

### UBICACIÓN



### ÁREA A CONSTRUIR

PROYECTO  
CONSTRUCCIÓN DE SUPERFICIE DE RODAMIENTO Y REDES HIDROSANITARIAS EN LA CALLE JOSEFA ORTIZ DE DOMINGUEZ

LOCALIDAD  
CABECERA MUNICIPAL

CONTENIDO  
MACROLOCALIZACIÓN

PRESIDENTE MUNICIPAL  
LIC. JOSÉ MIGUEL GÓMEZ LÓPEZ

COORDINADOR DE GESTIÓN INTERNA DE LA CIUDAD  
DIRECTOR DE OBRAS PÚBLICAS  
IMELDA KARINA PEREZ GONZALEZ

TESORERO MUNICIPAL

SINDICO MUNICIPAL

OBRA  
CONSTRUCCION DE LINEA DE DRENAJE, EN LA CALLE JOSEFA ORTIZ DE DOMINGUEZ DESDE LA CALLE ALDANA HASTA LA CALLE FILOSOFOS, ETAPA 1.

SIN ESCALA

FECHA  
MARZO DE 2023

L-1

DIBUJO REVISO AUTORIZO

RUTA DE ARCHIVO  
C. JOSEFA ORTIZ DE DOMINGUEZ

H. AYUNTAMIENTO  
CONSTITUCIONAL DE JOCOTEPEC, JAL.



22 45 000m N



22 44 000m N

22 43 000m N

22 42 000m N




DIRECCION DE OBRAS PUBLICAS

CARTA TOPOGRÁFICA  
JOCOTEPEC F13D75  
JALISCO  
CUADRÍCULA UTM A CADA 1,000m

EDIFICACIONES Y TERRACERIAS C.I. S.A. DE CV

*Signature*

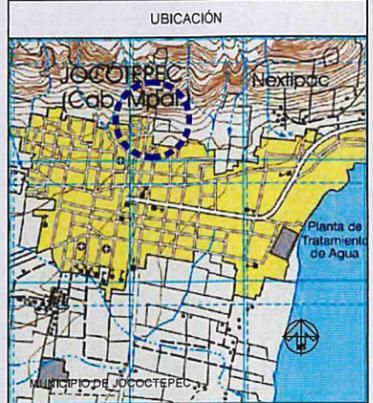

UBICACIÓN	
ÁREA A CONSTRUIR	
PROYECTO CONSTRUCCIÓN DE SUPERFICIE DE RODAMIENTO Y REDES HIDROSANITARIAS EN LA CALLE JOSEFA ORTIZ DE DOMINGUEZ	
LOCALIDAD CABECERA MUNICIPAL	
CONTENIDO MACROLOCALIZACIÓN	
PRESIDENTE MUNICIPAL LIC. JOSÉ MIGUEL GÓMEZ LÓPEZ COORDINADOR DE GESTIÓN INTERNA DE LA CIUDAD	
DIRECTOR DE OBRAS PÚBLICAS IMELDA KARINA PEREZ GONZALEZ	
TESORERO MUNICIPAL	
SÍNDICO MUNICIPAL	
OBRA CONSTRUCCION DE LINEA DE DRENAJE, EN LA CALLE JOSEFA ORTIZ DE DOMINGUEZ DESDE LA CALLE ALDANA HASTA LA CALLE FILOSOFOS, ETAPA 1.	
SIN ESCALA	L-2
FECHA MARZO DE 2023	
DIBUJO	AUTORIZO
REVISO	
RUTA DE ARCHIVO C. JOSEFA ORTIZ DE DOMINGUEZ	
H. AYUNTAMIENTO CONSTITUCIONAL DE JOCOTEPEC, JAL.	

*Handwritten signature*

UBICACIÓN



ÁREA A CONSTRUIR

PROYECTO  
CONSTRUCCIÓN DE SUPERFICIE DE RODAMIENTO Y REDES HIDROSANITARIAS EN LA CALLE JOSEFA ORTIZ DE DOMINGUEZ

LOCALIDAD  
CABECERA MUNICIPAL

CONTENIDO  
LEVANTAMIENTO TOPOGRÁFICO

PRESIDENTE MUNICIPAL  
LIC. JOSÉ MIGUEL GÓMEZ LÓPEZ  
COORDINADOR DE GESTIÓN INTERNA DE LA CIUDAD  
DIRECTOR DE OBRAS PÚBLICAS  
IMELDA KARINA PEREZ GONZALEZ  
TESORERO MUNICIPAL  
SINDICO MUNICIPAL



OBRA  
CONSTRUCCION DE LINEA DE DRENAJE, EN LA CALLE JOSEFA ORTIZ DE DOMINGUEZ DESDE LA CALLE ALDANA HASTA LA CALLE FILOSOFOS, ETAPA 1.

ESCALA 1:500


FECHA  
MARZO DE 2023

L-3

DIBUJO	REVISÓ	AUTORIZÓ
RUTA DE ARCHIVO C. JOSEFA ORTIZ DE DOMINGUEZ H. AYUNTAMIENTO CONSTITUCIONAL DE JOCOCTEPEC, JAL.		

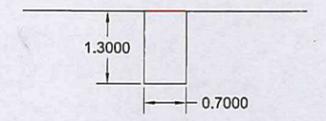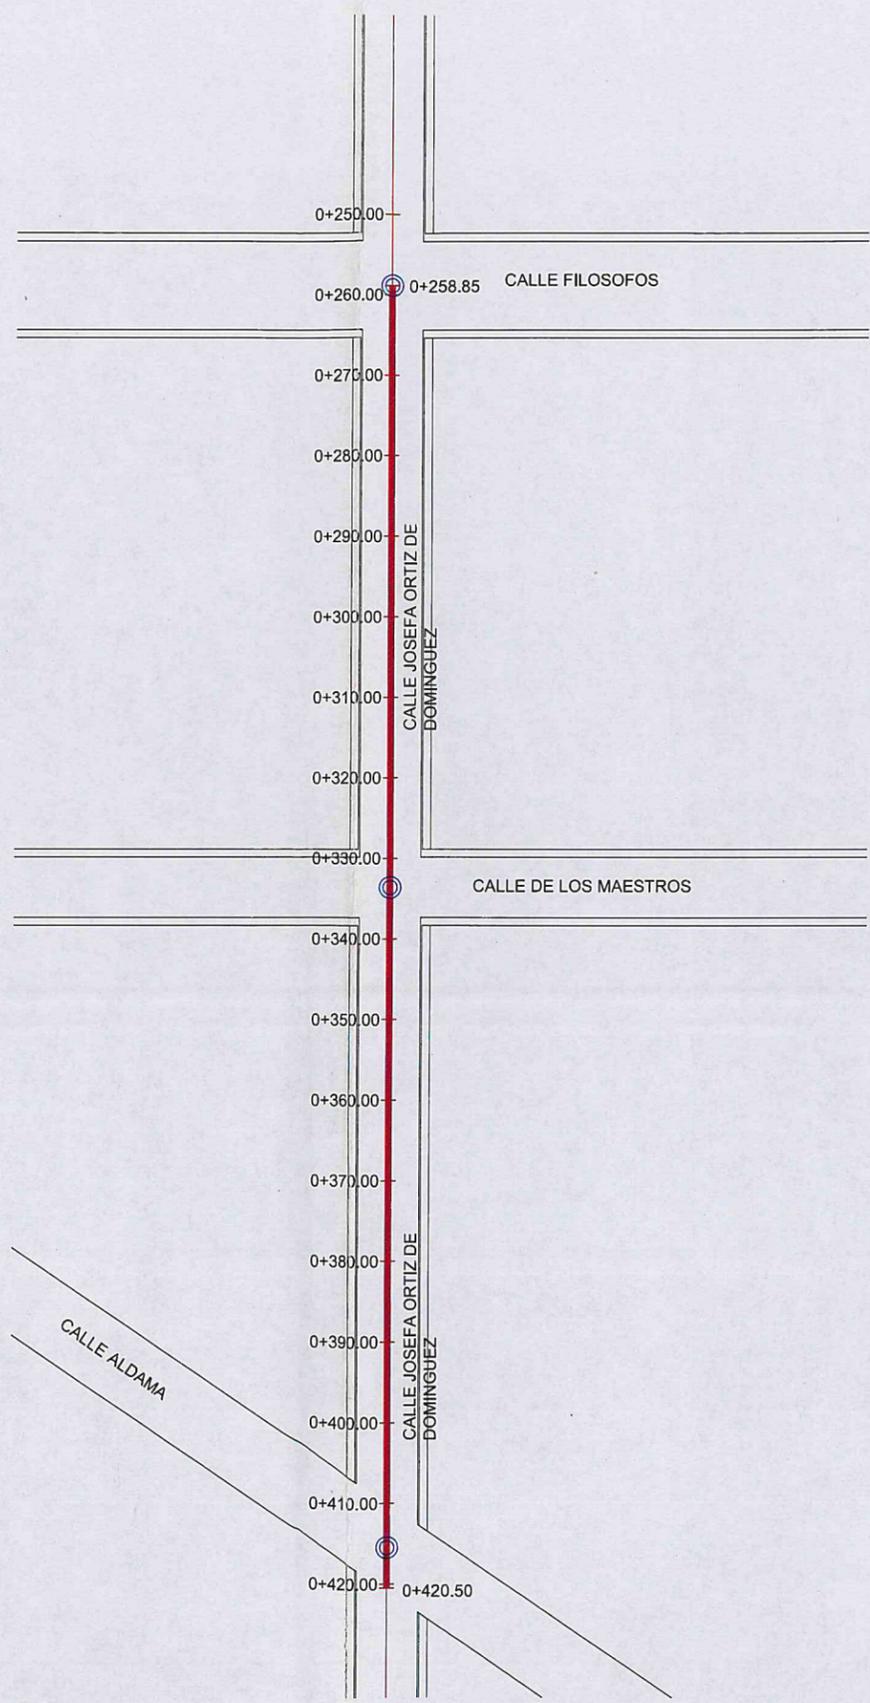


CORTE

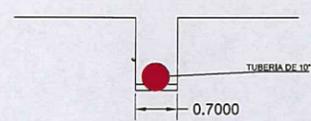


CORTE




CORTE

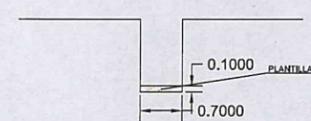


CORTE

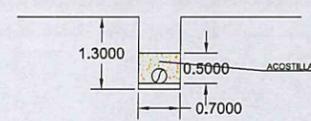

CORTE

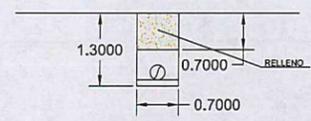

CORTE

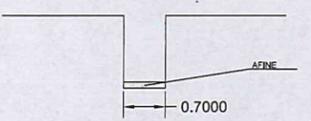

CORTE





EDIFICACIONES Y TERRACERIAS CH. S.A. DE CV.

*Handwritten signature*

UBICACIÓN



ÁREA A CONSTRUIR

PROYECTO  
CONSTRUCCIÓN DE SUPERFICIE DE RODAMIENTO Y REDES HIDROSANITARIAS EN LA CALLE JOSEFA ORTIZ DE DOMINGUEZ

LOCALIDAD  
CABECERA MUNICIPAL

CONTENIDO  
LOCALIZACIÓN EN GOOGLE

PRESIDENTE MUNICIPAL  
LIC. JOSÉ MIGUEL GÓMEZ LÓPEZ  
COORDINADOR DE GESTIÓN INTERNA DE LA CIUDAD  
DIRECTOR DE OBRAS PÚBLICAS  
IMELDA KARINA PEREZ GONZALEZ  
TESORERO MUNICIPAL  
SÍNDICO MUNICIPAL

OBRA  
CONSTRUCCION DE LINEA DE DRENAJE, EN LA CALLE JOSEFA ORTIZ DE DOMINGUEZ DESDE LA CALLE ALDANA HASTA LA CALLE FILOSOFOS, ETAPA 1.

SIN ESCALA

FECHA  
MARZO DE 2023

L-4


DIBUJO REVISO AUTORIZO  
RUTA DE ARCHIVO  
C. JOSEFA ORTIZ DE DOMINGUEZ  
H. AYUNTAMIENTO CONSTITUCIONAL DE JOCOTEPEC, JAL.




DIRECCION DE OBRAS PUBLICAS

*Handwritten signature*


CONSTRUCCIÓN DE REGISTRO DOMESTICO DE 40 CM DE DIAMETRO INTERIOR, FORJADO CON TABIQUE 5.5X11X22CM APLANADOS CON MORTERO CEMENTO ARENA 1:4 TERMINADO PULIDO

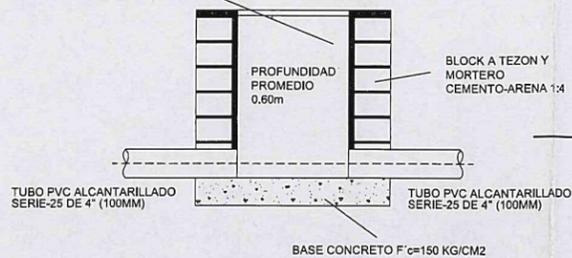

REGISTRO DOMICILIARIO

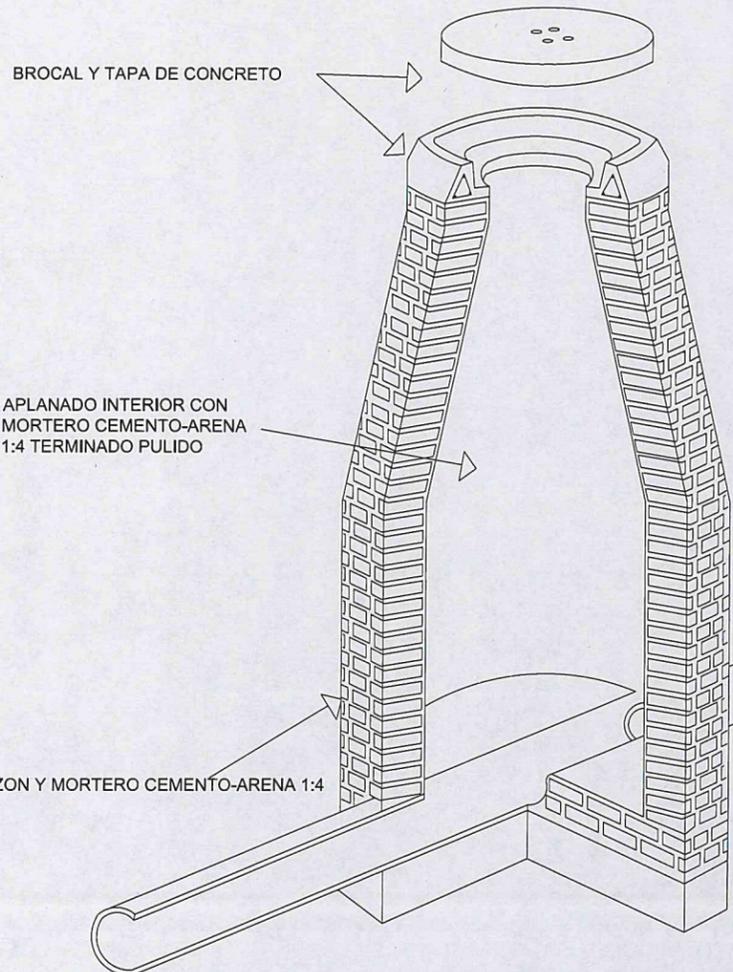


DETALLE DE POZO DE VISITA

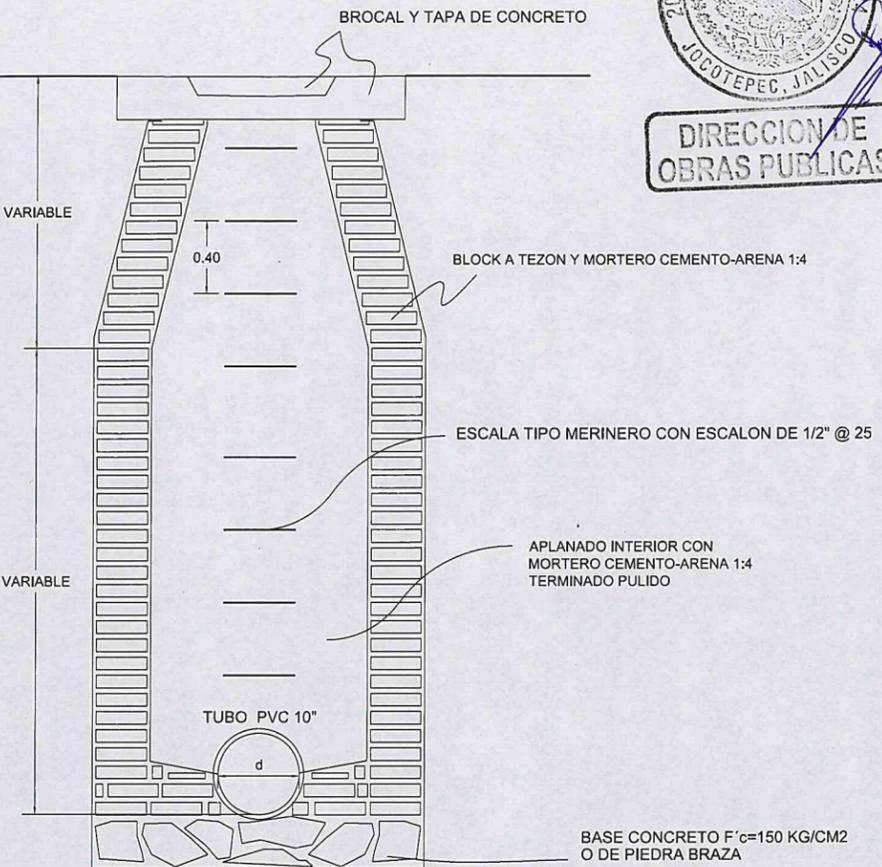


CORTE D-D POZO COMUN



NOTAS.-  
PARA "d" DE 0.20 M. A 0.60 M. D=1.20 M.  
LAS ACOTACIONES ESTAN EN METROS, EXCEPTO LAS INDICADAS EN OTRA UNIDAD.

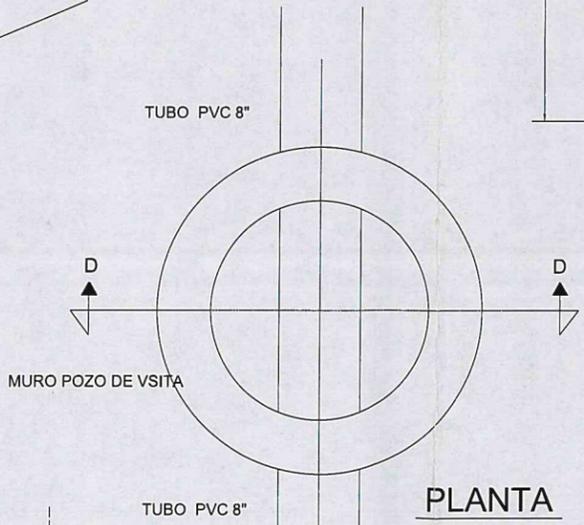

PLANTA

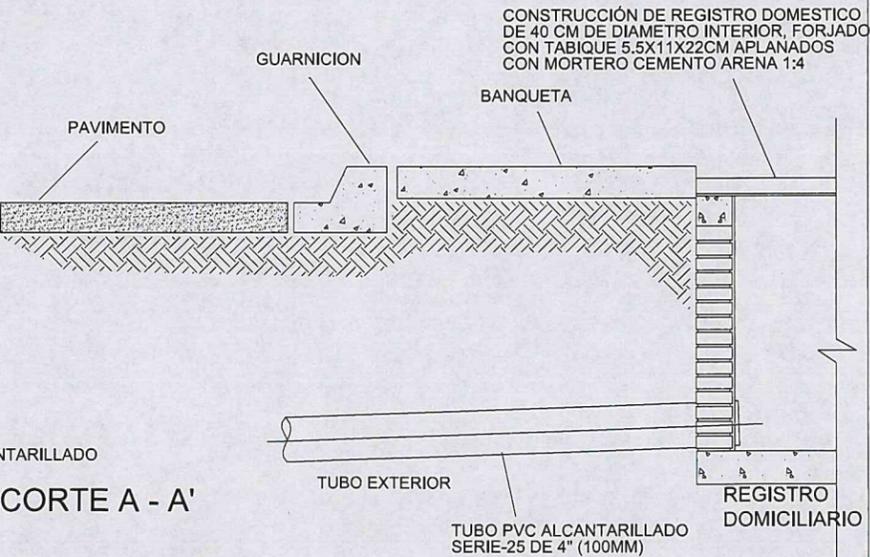


CORTE A - A'

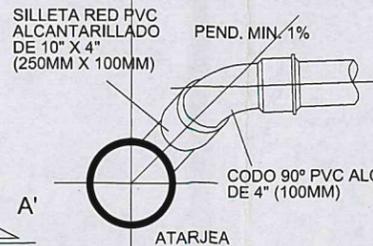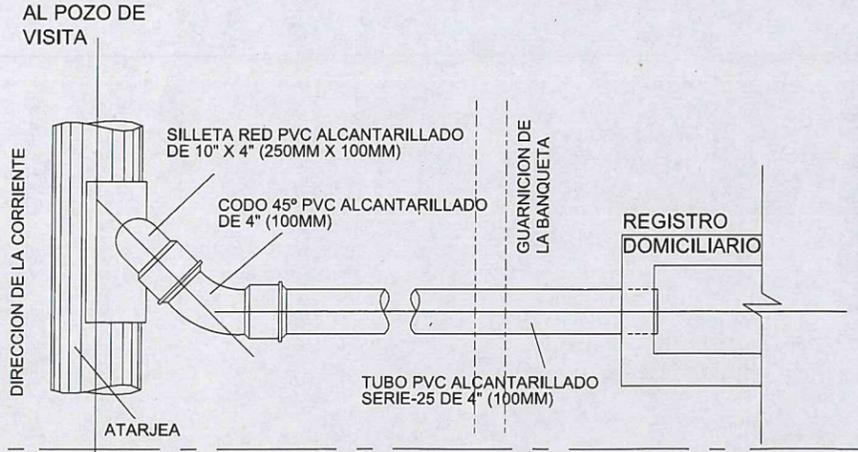

EDIFICACIONES Y TERRACERIAS CH. S.A. DE C.V.

*[Handwritten signature]*

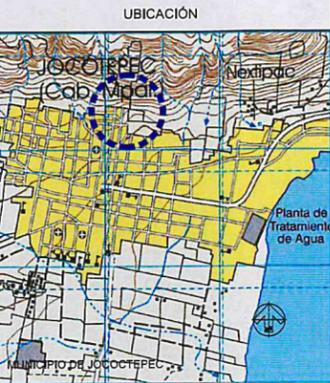

ÁREA A CONSTRUIR

PROYECTO  
CONSTRUCCIÓN DE SUPERFICIE DE RODAMIENTO Y REDES HIDROSANITARIAS EN LA CALLE JOSEFA ORTIZ DE DOMINGUEZ

LOCALIDAD  
CABECERA MUNICIPAL

CONTENIDO  
DETALLES CONSTRUCTIVOS RED DE DRENAJE SANITARIO

PRESIDENTE MUNICIPAL  
LIC. JOSÉ MIGUEL GÓMEZ LÓPEZ

COORDINADOR DE GESTIÓN INTERNA DE LA CIUDAD

DIRECTOR DE OBRAS PÚBLICAS  
IMELDA KARINA PEREZ GONZALEZ

TESORERO MUNICIPAL

SÍNDICO MUNICIPAL



OBRA  
CONSTRUCCION DE LINEA DE DRENAJE, EN LA CALLE JOSEFA ORTIZ DE DOMINGUEZ DESDE LA CALLE ALDANA HASTA LA CALLE FILOSOFOS, ETAPA 1.

SIN ESCALA  
MARZO DE 2023

L-5

RUTA DE ARCHIVO  
C. JOSEFA ORTIZ DE DOMINGUEZ  
H. AYUNTAMIENTO CONSTITUCIONAL DE JOCOTEPEC, JAL.

# CROQUIS DE LOCALIZACIÓN GEOGRÁFICA

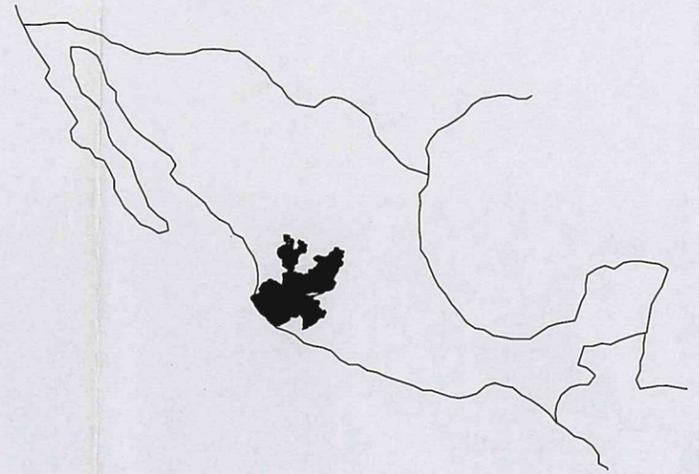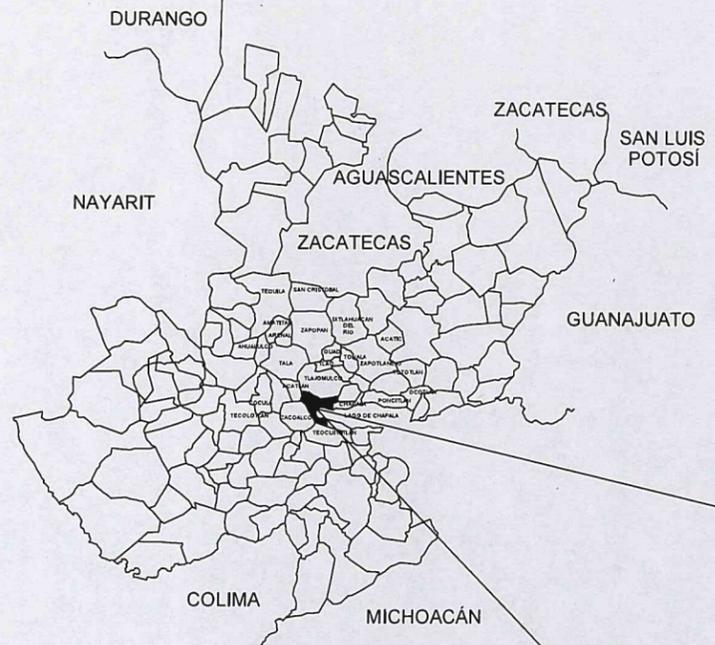

# CROQUIS DE LOCALIZACIÓN REGIONAL



**DIRECCION DE OBRAS PUBLICAS**

MUNICIPIO DE JOCOTEPEC



**Jocotepec**  
Gobierno Municipal  
H. AYUNTAMIENTO  
CONSTITUCIONAL DE JOCOTEPEC, JAL.  
2018 - 2021  
DIRECCIÓN DE OBRAS PÚBLICAS

LEVANTAMIENTO DE ÁREA DE ARROYO EN LA CALLE JOSEFA ORTIZ DE DOMINGUEZ DE LA CABECERA MUNICIPAL EN EL MUNICIPIO DE JOCOTEPEC, JALISCO.

## UBICACIÓN



## ÁREA A CONSTRUIR

3,015.739 m<sup>2</sup>

PROYECTO  
CONSTRUCCIÓN DE SUPERFICIE DE RODAMIENTO Y REDES HIDROSANITARIAS EN LA CALLE JOSEFA ORTIZ DE DOMINGUEZ

LOCALIDAD  
CABECERA MUNICIPAL

CONTENIDO  
MACROLOCALIZACIÓN

PRESIDENTE MUNICIPAL  
LIC. JOSÉ MIGUEL GÓMEZ LÓPEZ  
COORDINADOR DE GESTIÓN INTERNA DE LA CIUDAD  
ING. SERGIO CABRERA  
DIRECTOR DE OBRAS PÚBLICAS  
ARQ. JOSÉ ANTONIO CASILLAS MEDINA  
TESORERO MUNICIPAL  
L.C.P. FRANCISCO DELGADILLO LIMÓN  
SÍNDICO MUNICIPAL  
LIC. JUAN JOSÉ RAMÍREZ CAMPOS

OBRA  
CONSTRUCCIÓN DE SUPERFICIE DE RODAMIENTO Y REDES HIDROSANITARIAS EN LA CALLE JOSEFA ORTIZ DE DOMINGUEZ

SIN ESCALA

FECHA  
ENERO DEL 2019


L-1

CALLE HIDALGO SUR. No. 187C. COL. CENTRO C.P. 45800  
TELÉFONO: (01 367) 7632470 EXT.114

DIBUJO ARQ. ERC REVISÓ ARQ. FSS AUTORIZÓ ING. JMGE

RUTA DE ARCHIVO C. JOSEFA ORTIZ DE DOMINGUEZ

H. AYUNTAMIENTO  
CONSTITUCIONAL DE JOCOTEPEC, JAL.  
2018 - 2021

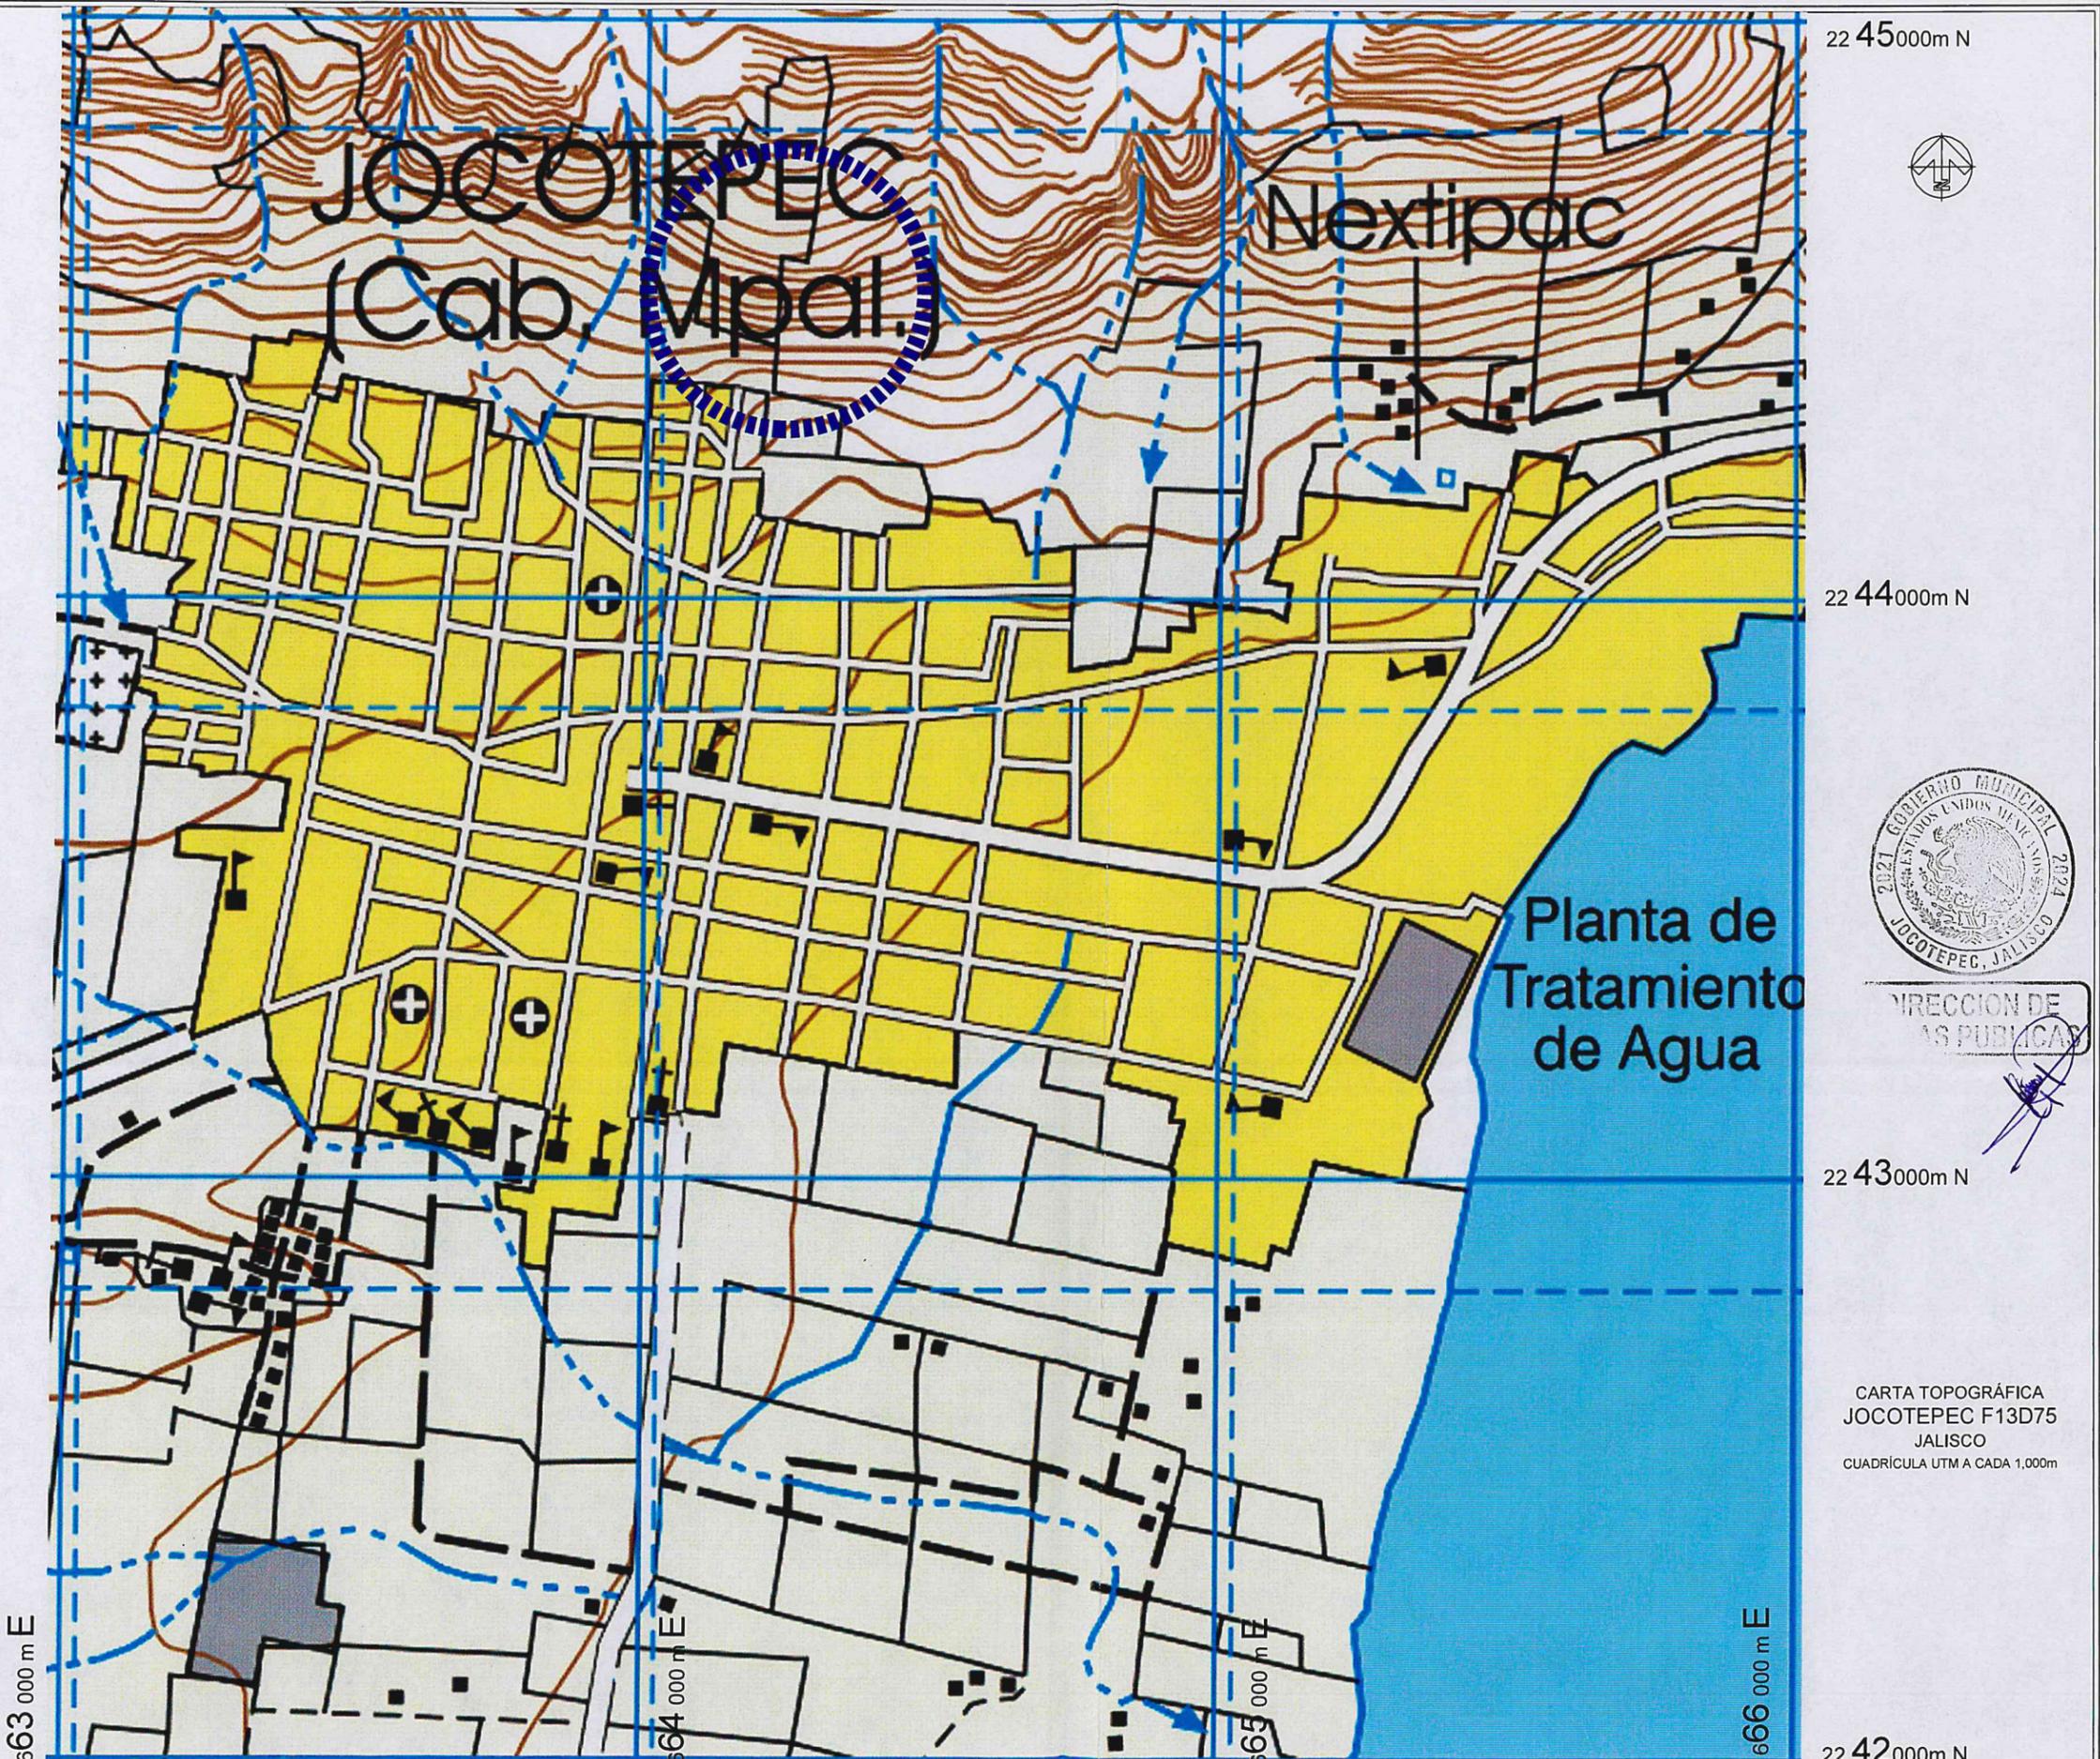

22 45 000m N



22 44 000m N

22 43 000m N

22 42 000m N

663 000 m E

664 000 m E

665 000 m E

666 000 m E



DIRECCION DE OBRAS PUBLICAS

*[Handwritten signature]*

CARTA TOPOGRAFICA  
JOCOTEPEC F13D75  
JALISCO  
CUADRÍCULA UTM A CADA 1,000m

 <b>Jocotepec</b> Gobierno Municipal H. AYUNTAMIENTO CONSTITUCIONAL DE JOCOTEPEC, JAL. 2018 - 2021 DIRECCIÓN DE OBRAS PÚBLICAS		
<small>LEVANTAMIENTO DE ÁREA DE ARROYO EN LA CALLE JOSEFA ORTIZ DE DOMINGUEZ DE LA CABECERA MUNICIPAL EN EL MUNICIPIO DE JOCOTEPEC, JALISCO.</small>		
UBICACIÓN		
		
ÁREA A CONSTRUIR		
3,015.739 m <sup>2</sup>		
PROYECTO CONSTRUCCIÓN DE SUPERFICIE DE RODAMIENTO Y REDES HIDROSANITARIAS EN LA CALLE JOSEFA ORTIZ DE DOMINGUEZ		
LOCALIDAD		
CABECERA MUNICIPAL		
CONTENIDO		
MACROLOCALIZACIÓN		
PRESIDENTE MUNICIPAL		
LIC. JOSÉ MIGUEL GÓMEZ LÓPEZ		
COORDINADOR DE GESTIÓN INTERNA DE LA CIUDAD		
ING. SERGIO CABRERA		
DIRECTOR DE OBRAS PÚBLICAS		
ARQ. JOSÉ ANTONIO CASILLAS MEDINA		
TESORERO MUNICIPAL		
L.C.P. FRANCISCO DELGADILLO LIMÓN		
SÍNDICO MUNICIPAL		
LIC. JUAN JOSÉ RAMÍREZ CAMPOS		
OBRA		
CONSTRUCCIÓN DE SUPERFICIE DE RODAMIENTO Y REDES HIDROSANITARIAS EN LA CALLE JOSEFA ORTIZ DE DOMINGUEZ		
SIN ESCALA		L-2
FECHA		ENERO DEL 2019
<small>CALLE HIDALGO SUR, No. 187C, COL. CENTRO C.P. 45800          TELÉFONO: (01 387) 7632470 EXT.114</small>		
DIBUJO	REVISÓ	AUTORIZÓ
ARQ. ERC	ARQ. FSS	ING. JMGE
RUTA DE ARCHIVO		
C. JOSEFA ORTIZ DE DOMINGUEZ		
H. AYUNTAMIENTO CONSTITUCIONAL DE JOCOTEPEC, JAL. 2018 - 2021		