




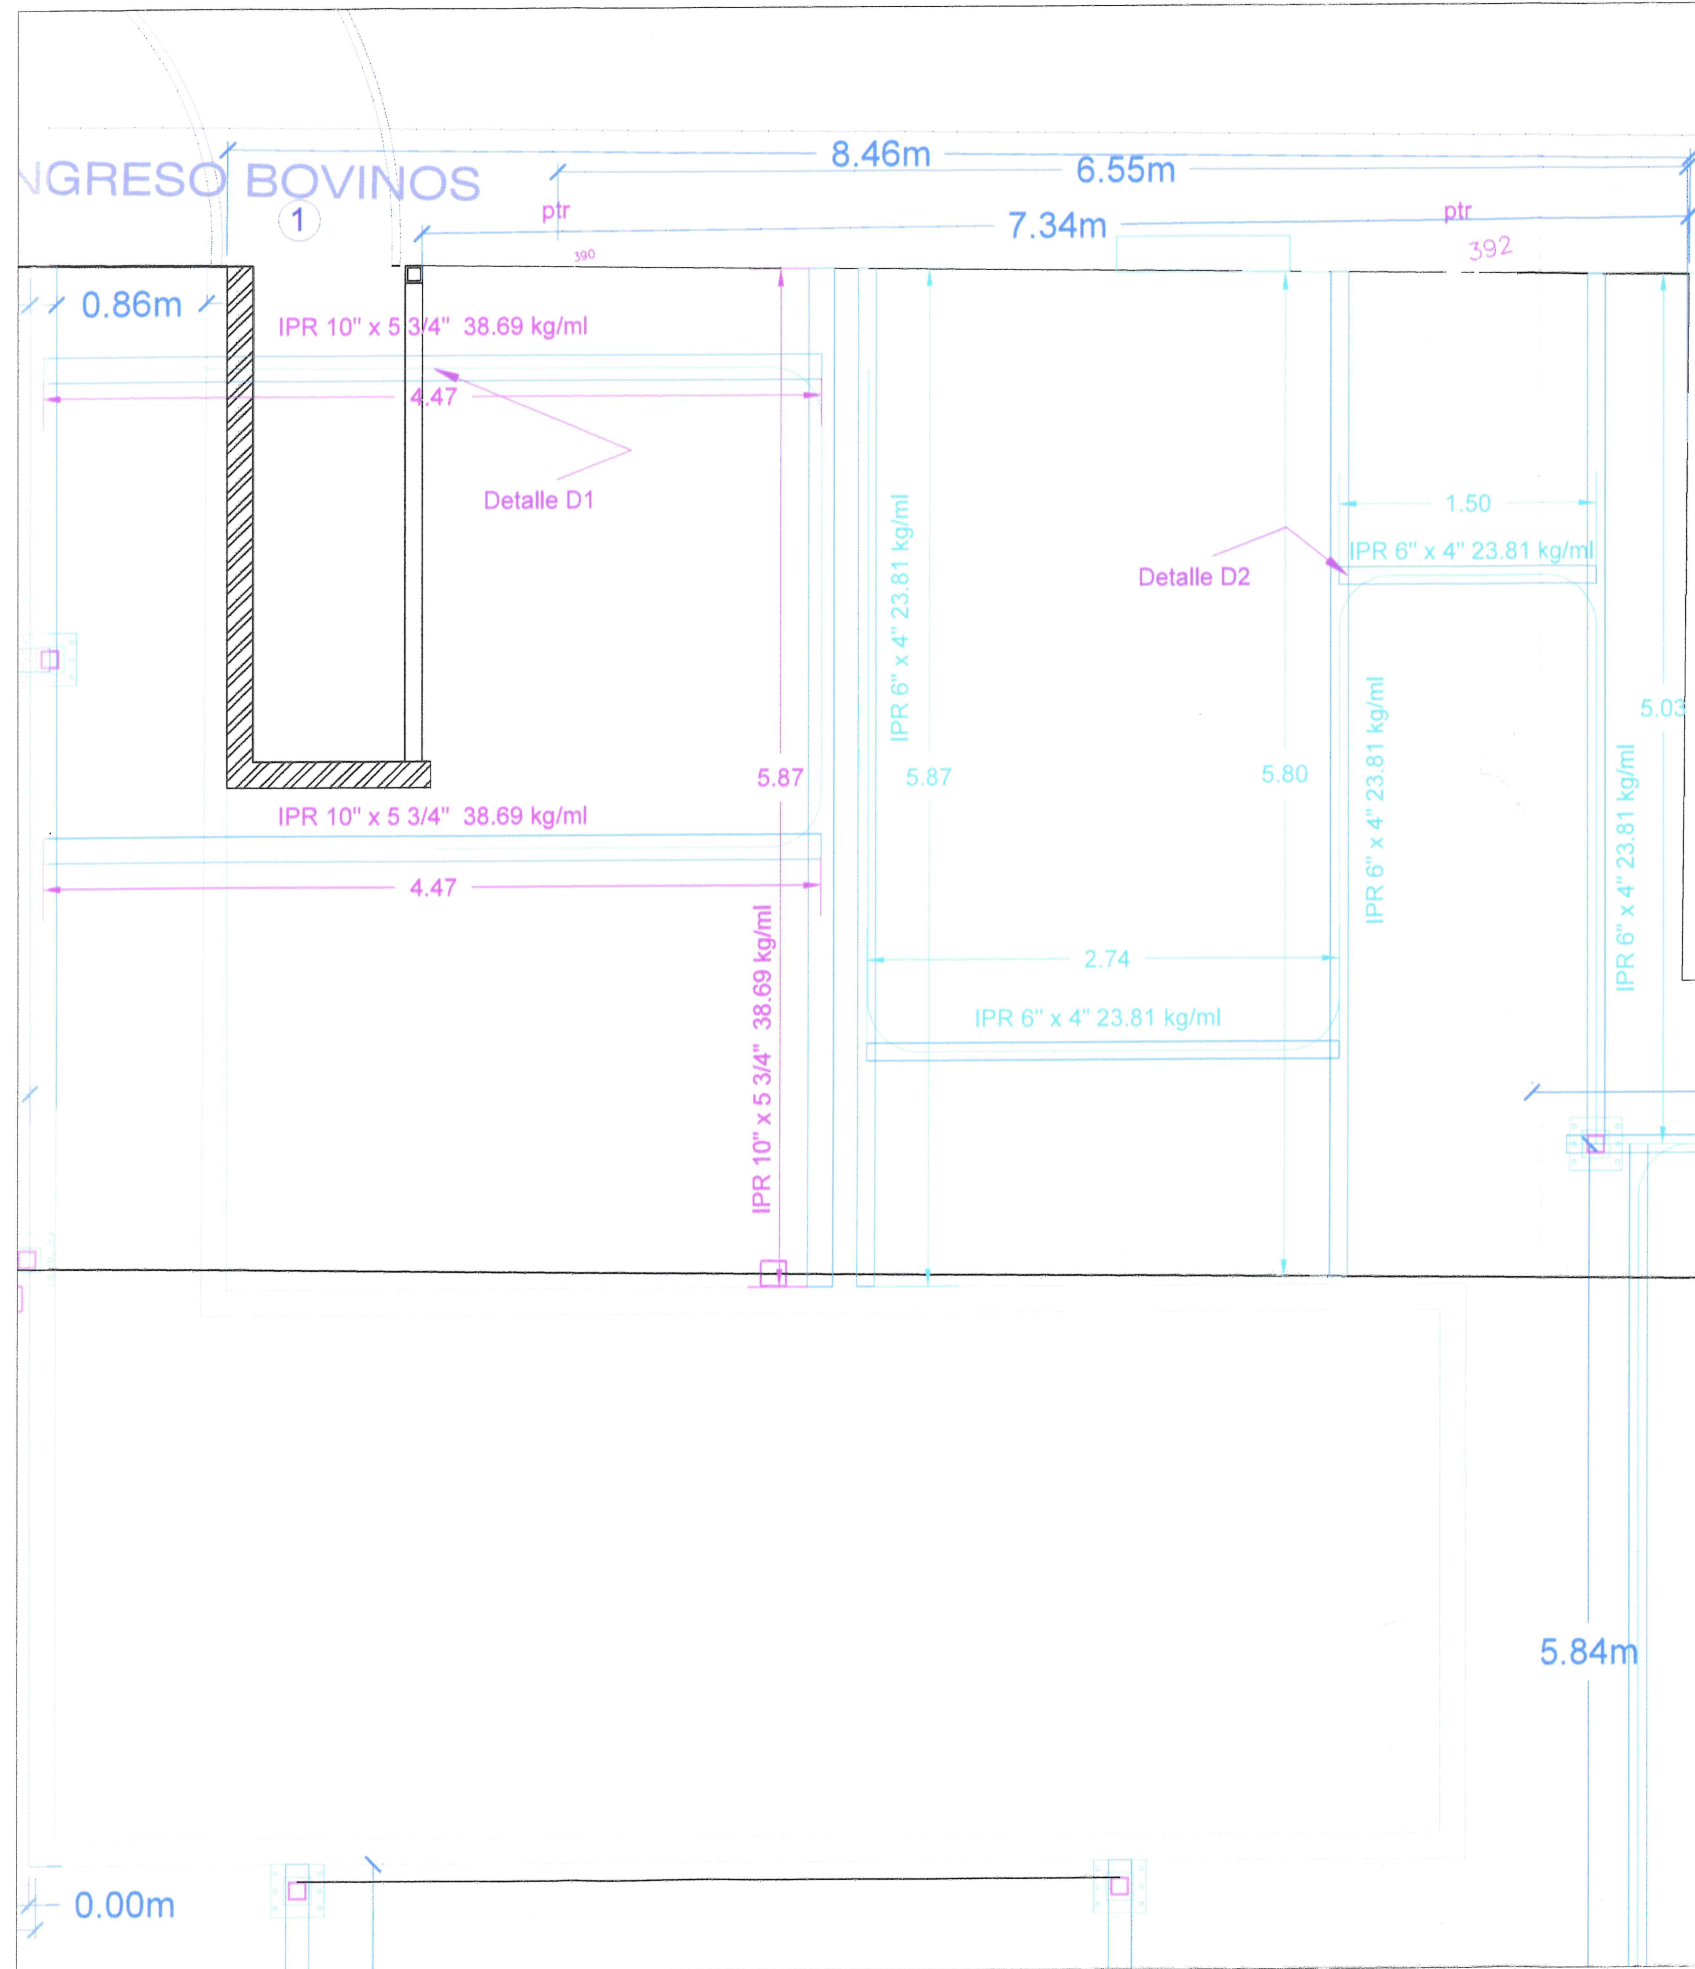

Detalle D1
Soporte Para Polipasto

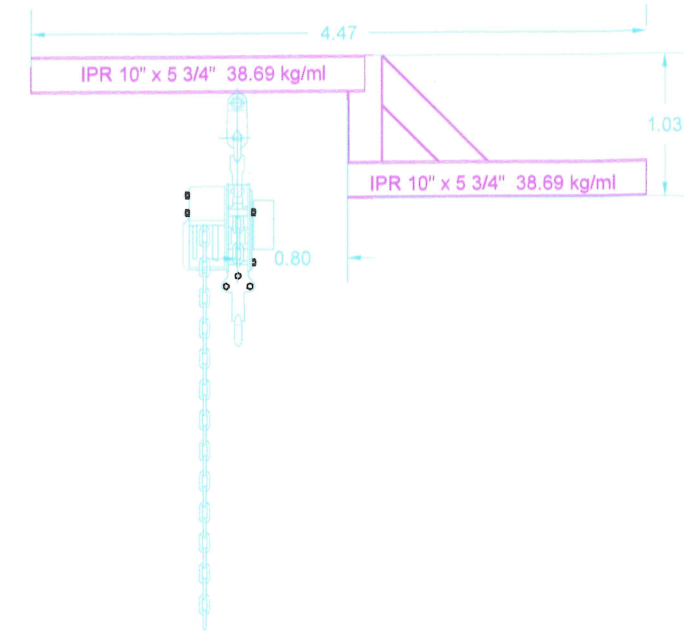

Detalle D2
Unión de Vigas de Soporte

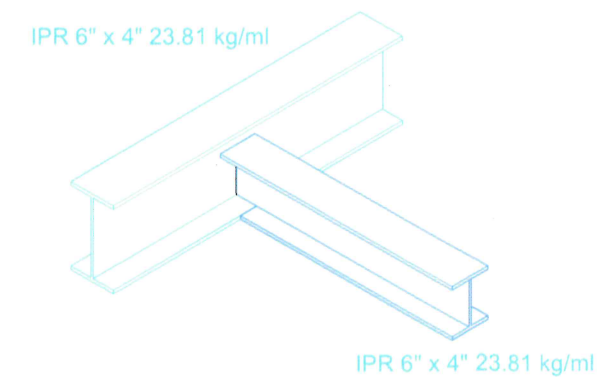

NORTE

CROQUIS DE LOCALIZACION

PROYECTO A CARGO DE



TEL.(462) 101 8422
Email: alhve.800324@gmail.com

LIC. ANA LUZ HIDALGO VELA

Anatlidabo

RASTRO JOCOTEPEC
JALISCO



DISEÑO DE PROCESO

PROYECTO: RASTRO JOCOTEPEC, JAL.

PROYECTO: PROCESO DE SACRIFICIO DE GANADO
PORCINO Y BOVINO

PROPIETARIO: ALHV

FECHA: 2023

ESCALA: S/E

ACOTACION: METROS

PLANO
A-01

