

PLAN PARCIAL DEL CORREDOR URBANO SAN CRISTOBAL

Jocotepec
Gobierno Municipal
2018 - 2021

SAN PEDRO TESISTAN- EL SAUZ

PLANO	NUMERO
CLASIFICACION DE AREAS.	E 1

SIMBOLOGIA

CLASIFICACION DE AREAS

- AGROPECUARIO
- AREA SILVESTRE
- AREA URBANA
- RESERVA URBANA LARGO PLAZO
- RESERVA URBANA MEDIANO PLAZO

RESTRICCIONES


- VIALIDAD-PROPUESTA
- NODOS CONFLICTO
- CENTRO BARRIAL
- VC
- VCm
- VP
- VR

DATUM :WGS84
PROYECCION: UTM

ESCALA NUMERICA.	FECHA.
1:50 000	28 DE SEPTIEMBRE 2019.

ESCALA GRAFICA.	0.2 km
-----------------	--------

H. AYUNTAMIENTO DE JOCOTEPEC
JALISCO.

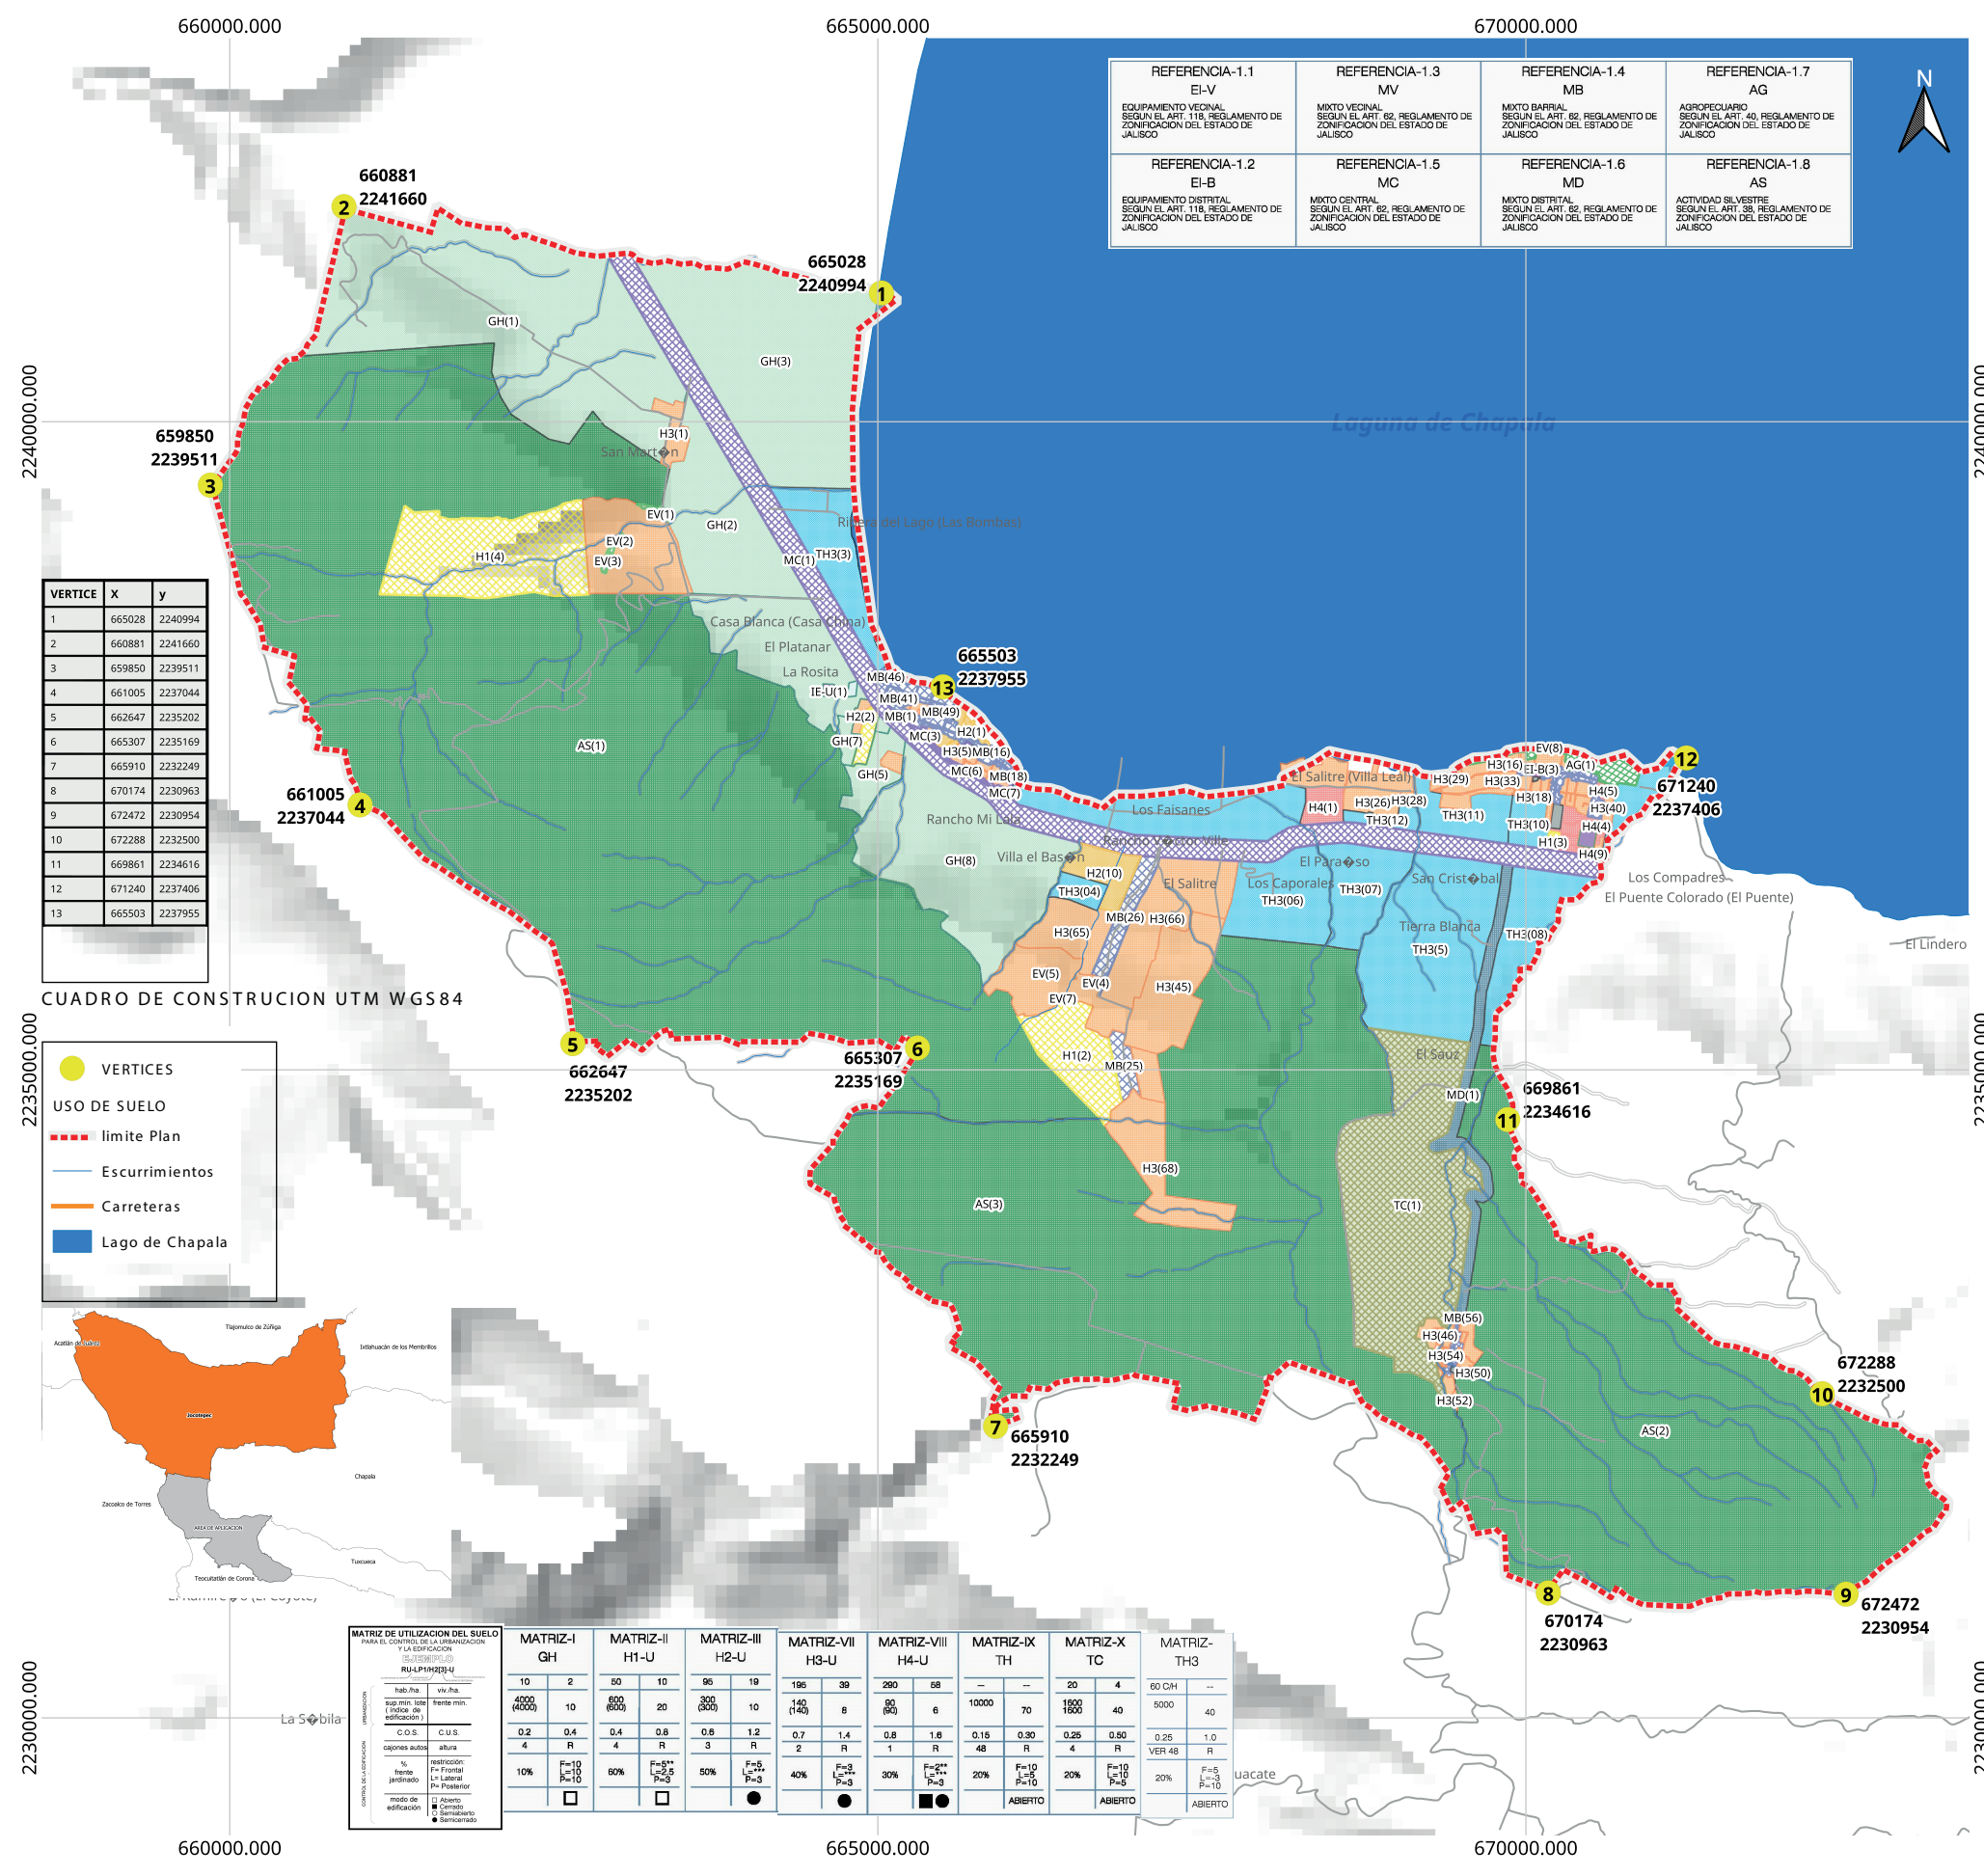

REFERENCIA-1.1 Ei-V EQUIPAMIENTO VECINAL SEGUN EL ART. 118, REGLAMENTO DE ZONIFICACION DEL ESTADO DE JALISCO	REFERENCIA-1.3 MV MIXTO VECINAL SEGUN EL ART. 69, REGLAMENTO DE ZONIFICACION DEL ESTADO DE JALISCO	REFERENCIA-1.4 MB MIXTO BARRIAL SEGUN EL ART. 82, REGLAMENTO DE ZONIFICACION DEL ESTADO DE JALISCO	REFERENCIA-1.7 AG AGROPECUARIO SEGUN EL ART. 40, REGLAMENTO DE ZONIFICACION DEL ESTADO DE JALISCO
REFERENCIA-1.2 Ei-B EQUIPAMIENTO DISTRITAL SEGUN EL ART. 118, REGLAMENTO DE ZONIFICACION DEL ESTADO DE JALISCO	REFERENCIA-1.5 MC MIXTO CENTRAL SEGUN EL ART. 82, REGLAMENTO DE ZONIFICACION DEL ESTADO DE JALISCO	REFERENCIA-1.6 MD MIXTO DISTRITAL SEGUN EL ART. 82, REGLAMENTO DE ZONIFICACION DEL ESTADO DE JALISCO	REFERENCIA-1.8 AS ACTIVIDAD SILVESTRE SEGUN EL ART. 38, REGLAMENTO DE ZONIFICACION DEL ESTADO DE JALISCO

PLAN PARCIAL DEL CORREDOR URBANO SAN CRISTOBAL.

Jocotepec
Gobierno Municipal
2018 - 2021

SAN PEDRO TESISTAN- EL SAUZ

PLANO	NUMERO
USO DEL SUELO	E2

VERTICE	X	y
1	665028	2240994
2	660881	2241660
3	659850	2239511
4	661005	2237044
5	662647	2235202
6	665307	2235169
7	665910	2232249
8	670174	2230963
9	672472	2230954
10	672288	2232500
11	669861	2234616
12	671240	2237406
13	665503	2237955

CUADRO DE CONSTRUCCION UTM WGS 84

VERTICES

USO DE SUELO

- limite Plan
- Escurrimientos
- Carreteras
- Lago de Chapala


SIMBOLOGIA

- AGRICULTURA
- AREA SILVESTRE
- EQUIPAMIENTO BARRIAL
- EQUIPAMIENTO DISTRITAL
- EQUIPAMIENTO REGIONAL
- EQUIPAMIENTO URBANO
- ESPACIOS VERDES ABIERTOS
- GRANJAS Y HUERTOS
- HABITACIONAL DENSIDAD ALTA
- HABITACIONAL DENSIDAD BAJA
- HABITACIONAL DENSIDAD MEDIA
- HABITACIONAL DENSIDAD MINIMA
- INFRESTRUCTURA URBANA
- INSTALACIONES ESPECIALES URBANA
- MIXTO BARRIAL
- MIXTO CENTRAL
- MIXTO DISTRITAL
- TURISTICO CAMPESTRE
- TURISTICO HOTELERO
- TURISTICO




MATRIZ-I GH	MATRIZ-II H1-U	MATRIZ-III H2-U	MATRIZ-VII H3-U	MATRIZ-VIII H4-U	MATRIZ-IX TH	MATRIZ-X TC	MATRIZ-TH3
10 2	50 10	96 19	195 39	250 58	— —	20 4	80 CH —
4000 (4000)	500 (500)	300 (300)	140 (140)	50 (50)	10000	1800	5000
0.2 0.4	0.4 0.8	0.8 1.2	0.7 1.4	0.8 1.6	0.15 0.30	0.25 0.50	0.25 1.0
4 R	4 R	3 R	2 R	1 R	48 R	4 R	VER 48 R
10% F=10 L=10 P=10	50% F=5 L=5 P=5	50% F=5 L=5 P=5	40% F=3 L=3 P=3	30% F=3 L=3 P=3	20% F=10 L=10 P=10	20% F=10 L=10 P=10	20% F=5 L=5 P=10
ABERTO	ABERTO	ABERTO	ABERTO	ABERTO	ABERTO	ABERTO	ABERTO

ESCALA NUMERICA: 1:50 000
FECHA: 28 DE SEPTIEMBRE 2019.

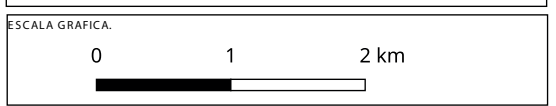

H. AYUNTAMIENTO DE JOCOTEPEC JALISCO.

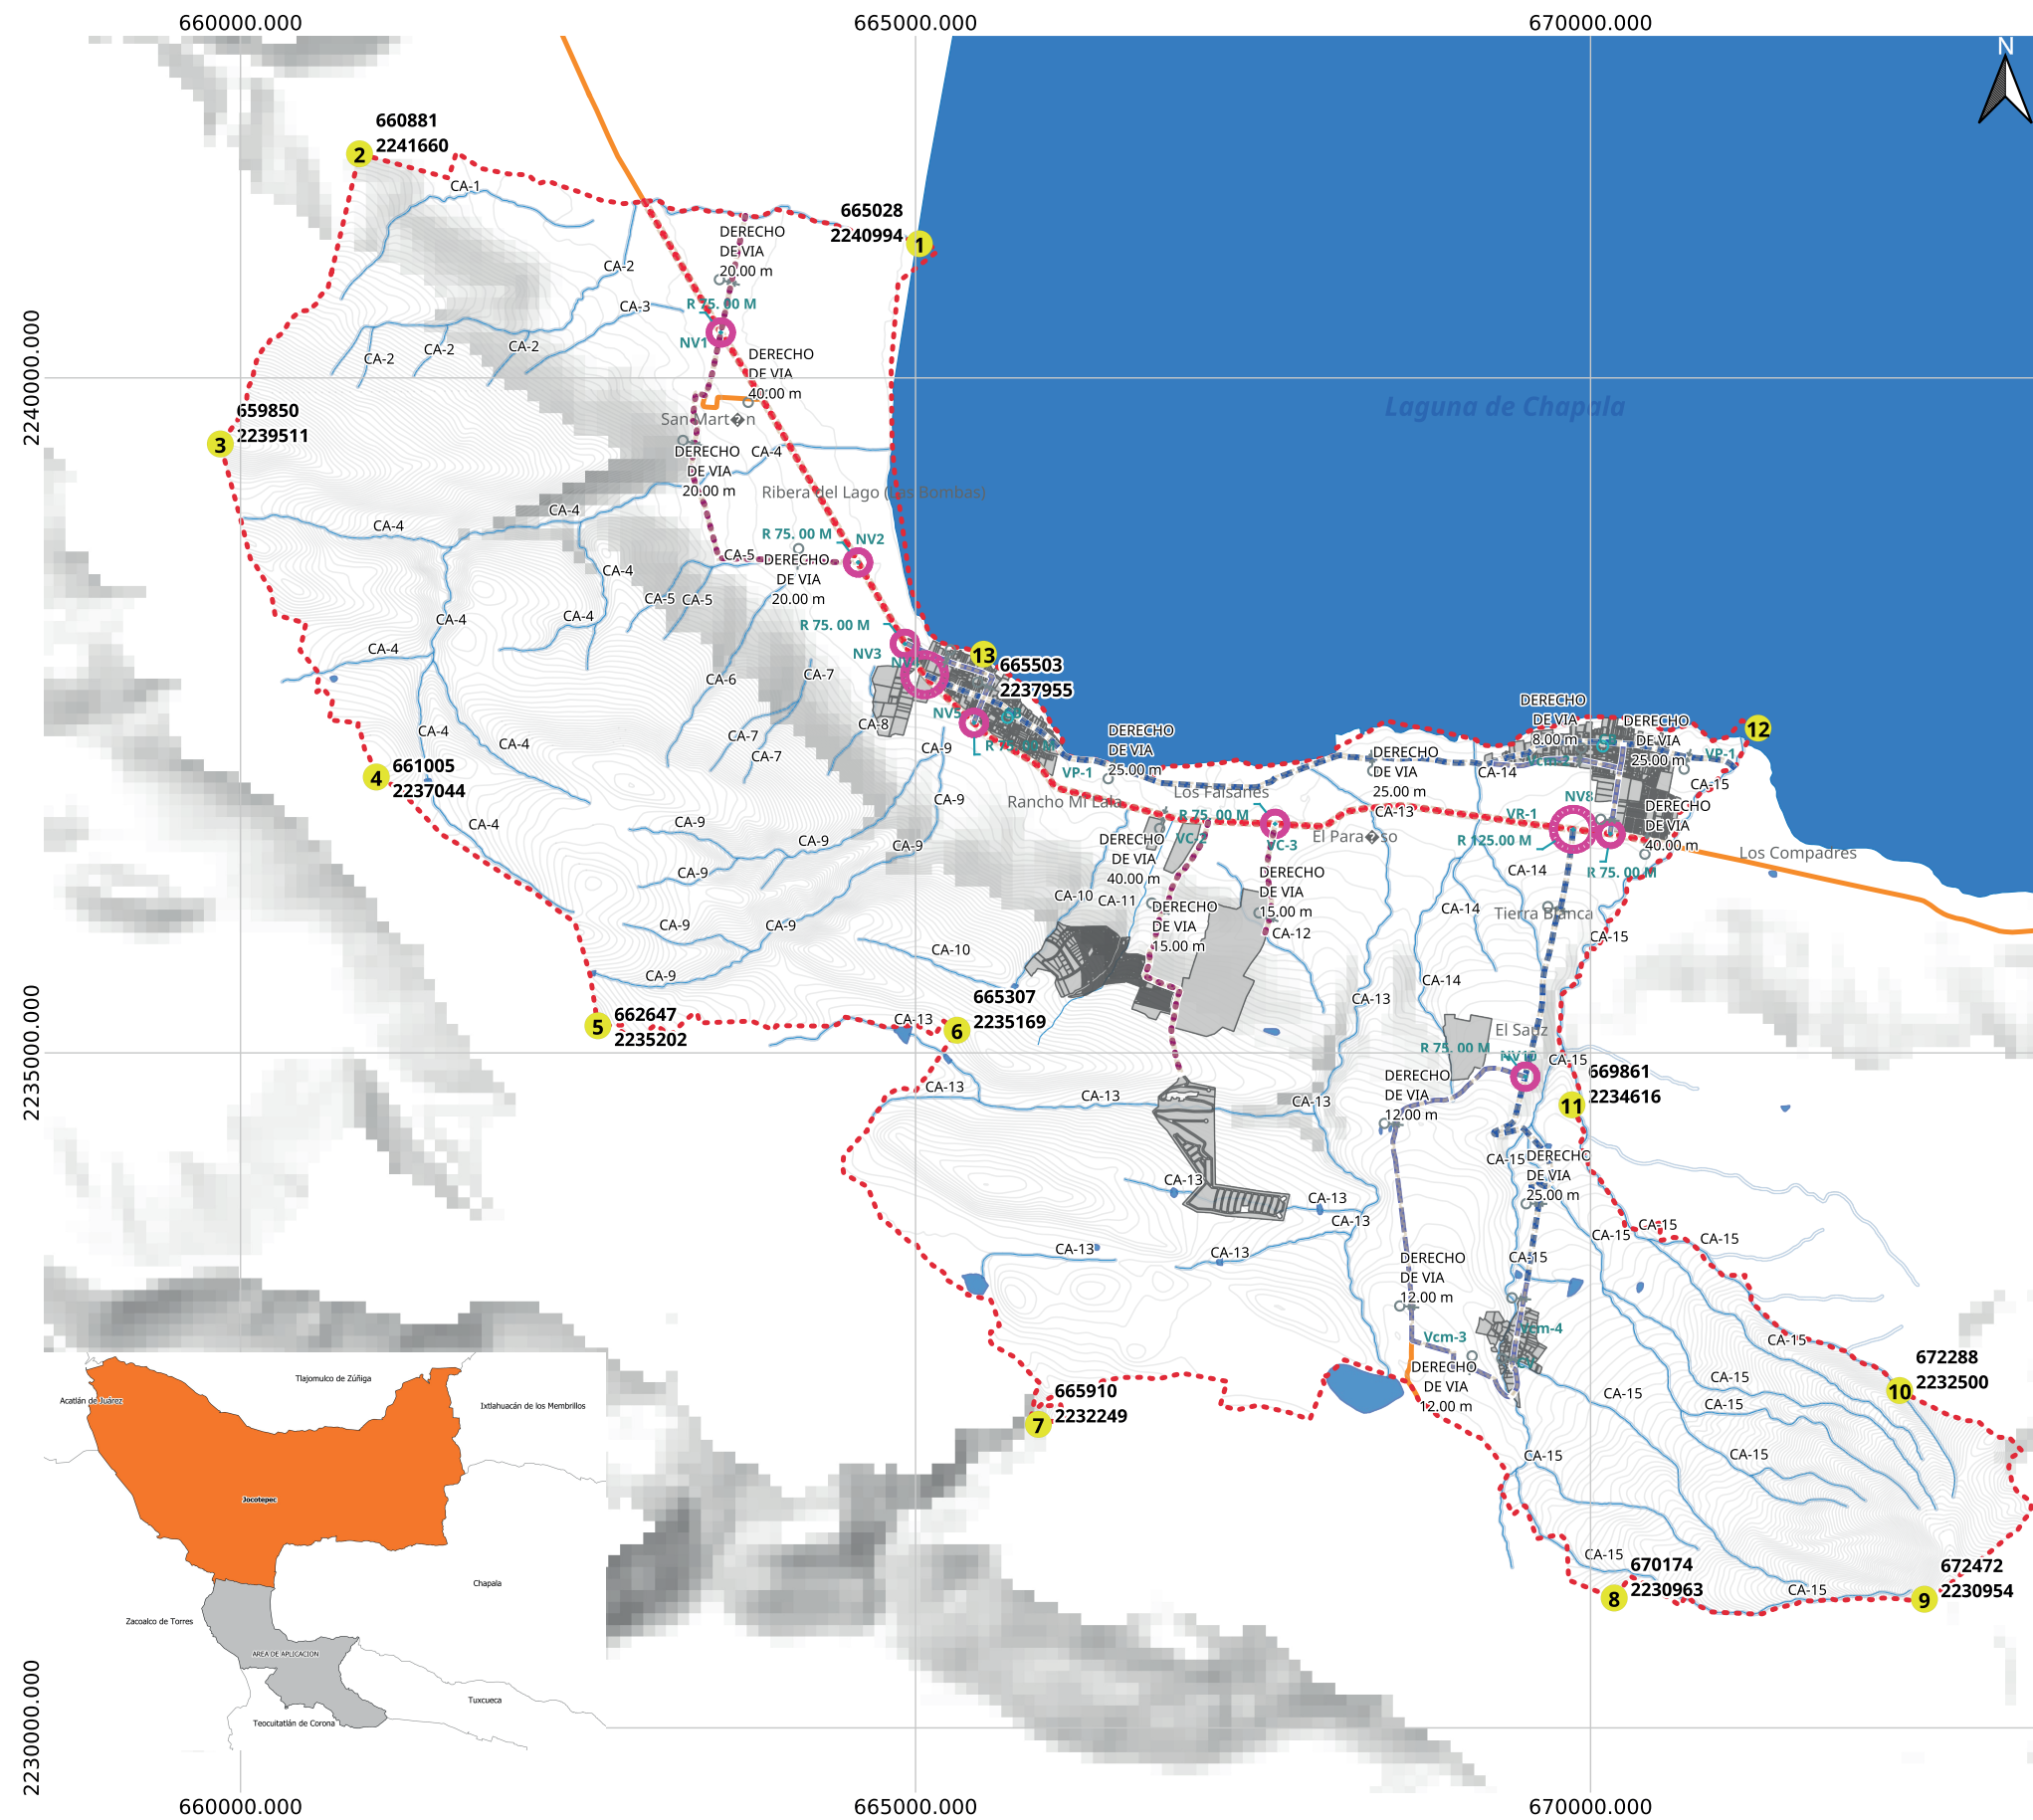

PLAN PARCIAL DEL CORREDOR URBANO SAN CRISTOBAL



SAN PEDRO TESISTAN- EL SAUZ

PLANO	NUMERO
ESTRUCTURA URBANA.	E3


SIMBOLOGIA

- RESTRICCIONES**
- RI-CA
 - VIALIDAD-PROPUESTA
 - NODO DE CONFLICTO
 - CENTRO BARRIAL
 - VIALIDAD COLECTORA
 - VIALIDAD COLECTORA MEDIA
 - VIALIDAD PROPUESTA
 - VIALIDAD REGIONAL


X	y	VERTICE
665028	2240994	1
660881	2241660	2
659850	2239511	3
661005	2237044	4
662647	2235202	5
665307	2235169	6
665910	2232249	7
670174	2230963	8
672472	2230954	9
672288	2232500	10
669861	2234616	11
671240	2237406	12
665503	2237955	13

CUADRO DE CONSTRUCCION UTM WGS 84

ESCALA NUMERICA.	FECHA.
1:50 000	28 DE SEPTIEMBRE 2019.

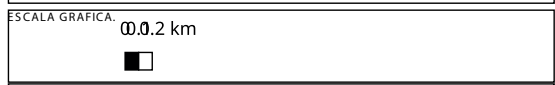

H. AYUNTAMIENTO DE JOCOTEPEC
JALISCO.

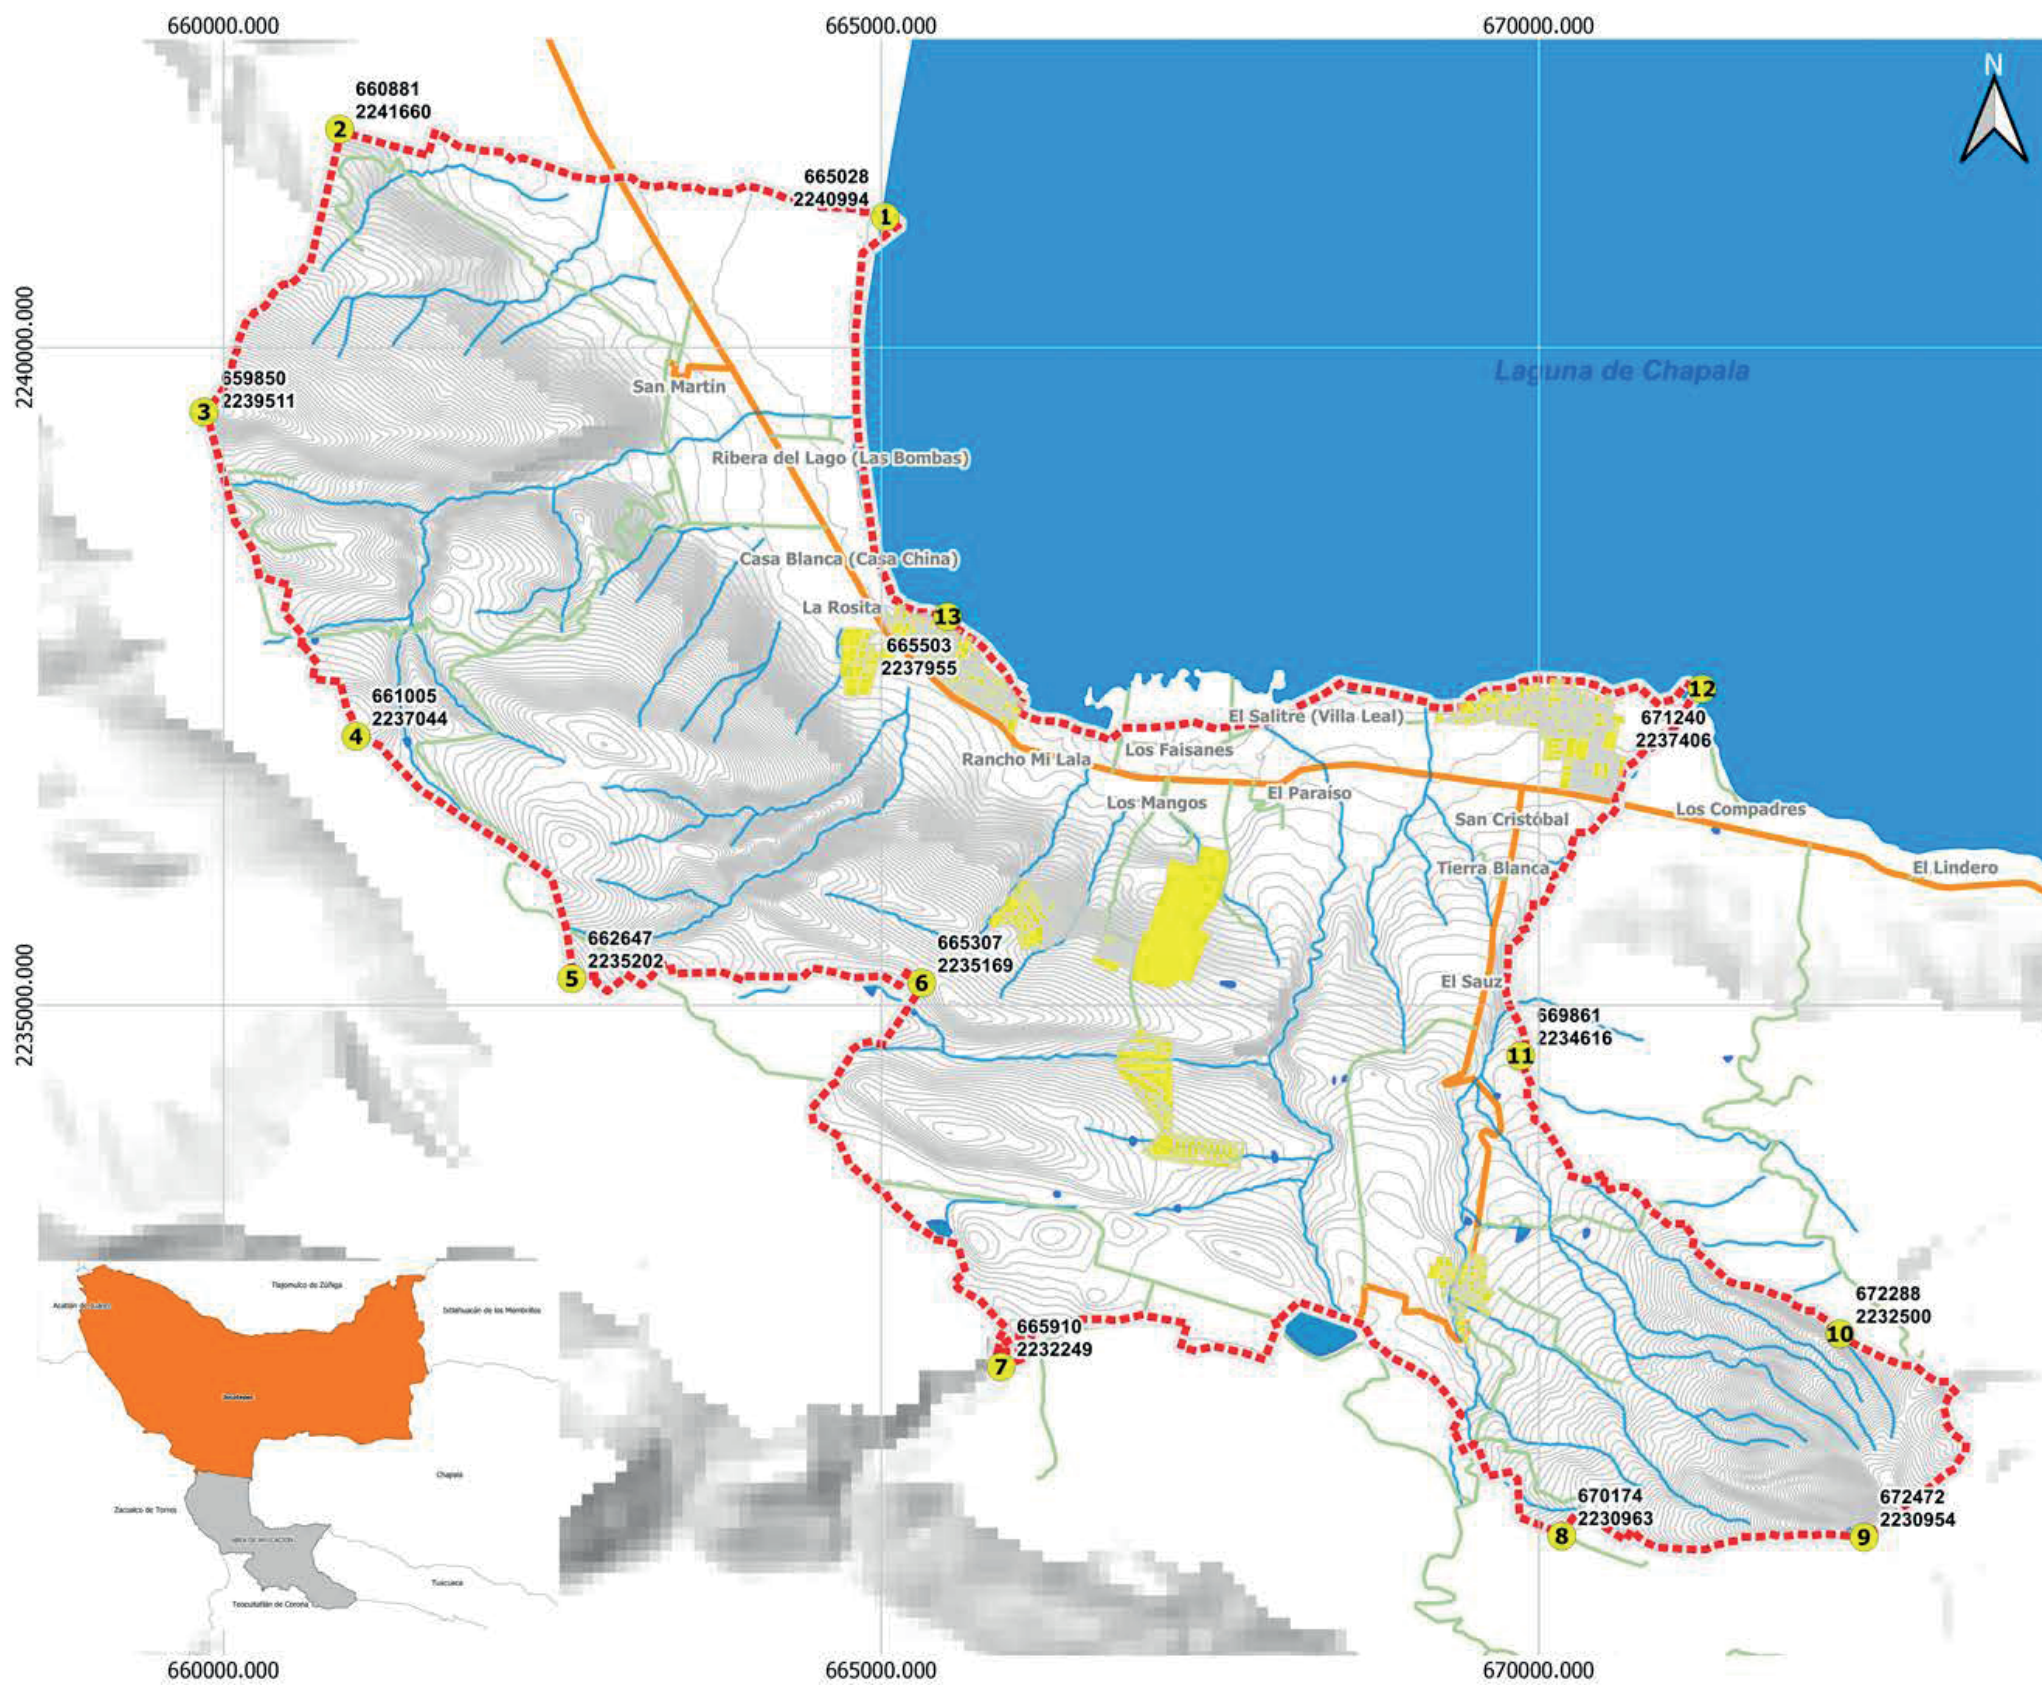

PLAN PARCIAL DEL CORREDOR URBANO SAN CRISTÓBAL

Jocotepec
Gobierno Municipal
2018 - 2021

SAN PEDRO TESISTAN - EL SAUZ.

PLANO	NUMERO
DELIMITACION DEL AREA DE ESTUDIO	D1

SIMBOLOGIA

Traza Urbana	● Coordenadas
— Carreteras	--- limite Plan
— Escurrimientos	■ Cuerpos_Agua
— Caminos	


CUADRO DE CONSTRUCCION UTM WGS84

VERTICE	X	y
1	665028	2240994
2	660881	2241660
3	659850	2239511
4	661005	2237044
5	662647	2235202
6	665307	2235169
7	665910	2232249
8	670174	2230963
9	672472	2230954
10	672288	2232500
11	669861	2234616
12	671240	2237406
13	665503	2237955

ESCALA NUMERICA. 1:50 000 FECHA. 28 DE JUNIO 2019.



H. AYUNTAMIENTO DE JOCOTEPEC
JALISCO.

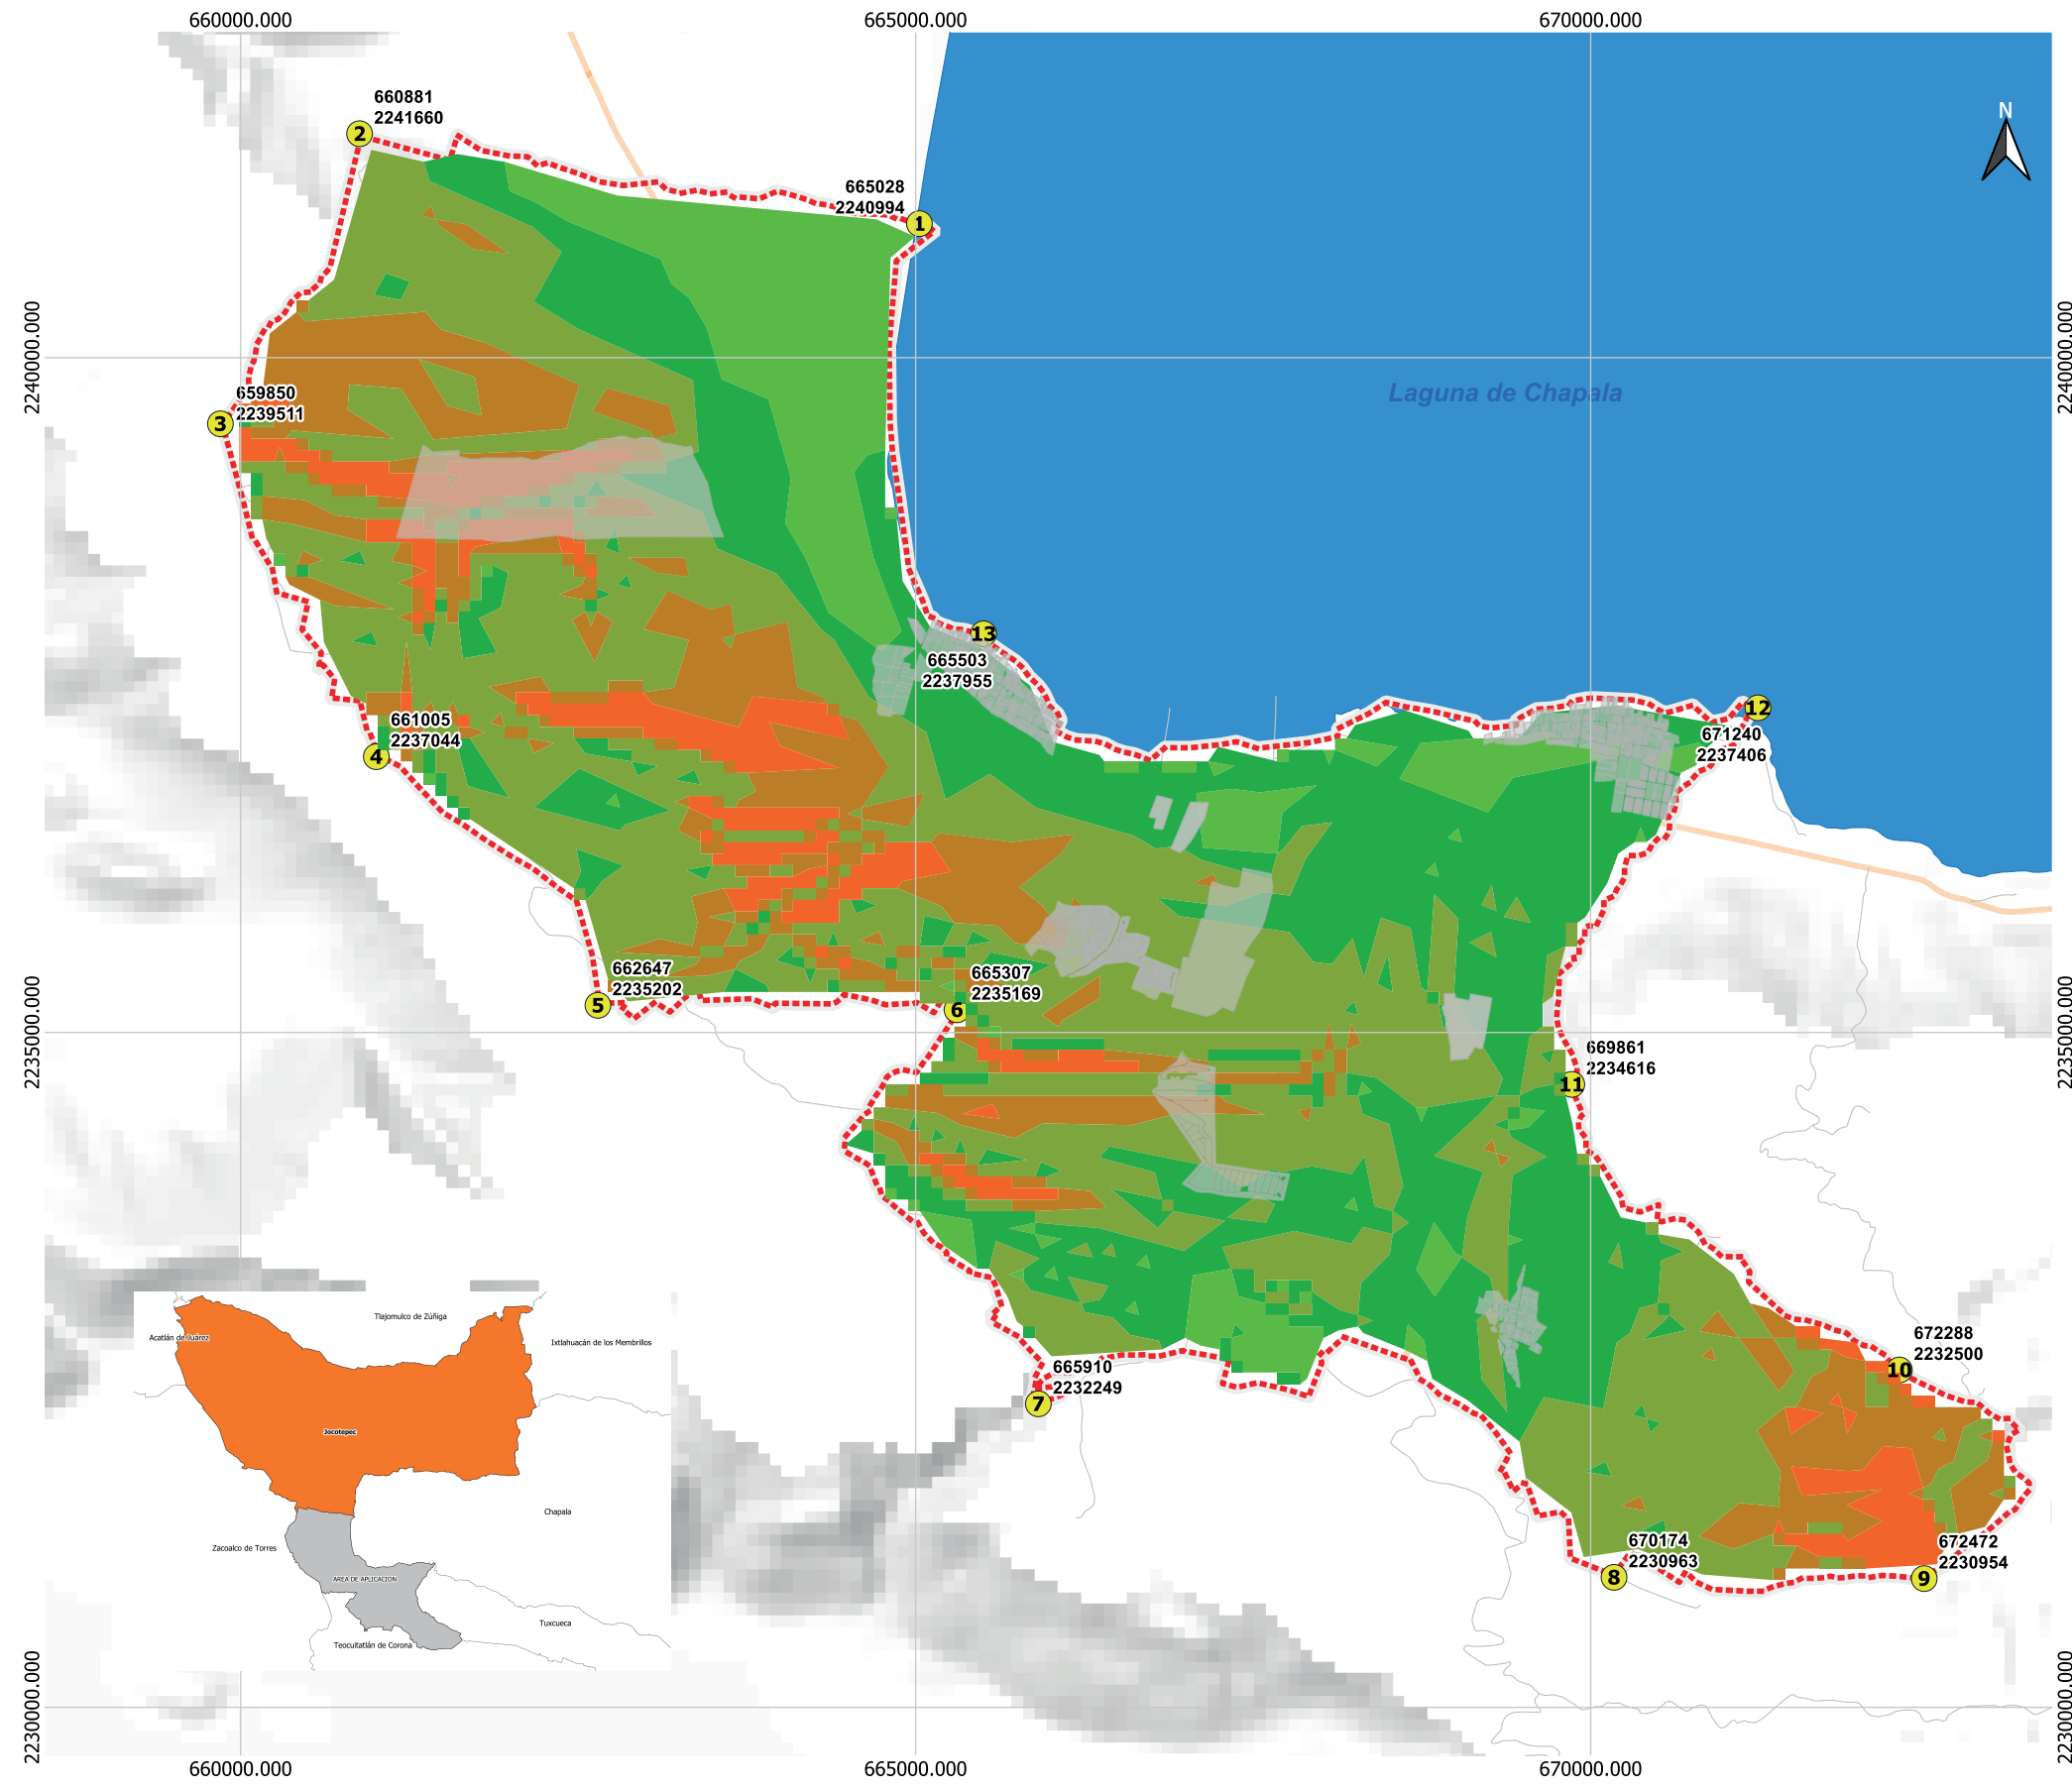

PLAN PARCIAL DEL CORREDOR URBANO SAN CRISTOBAL



Jocotepec
Gobierno Municipal
2018 - 2021

SAN PEDRO TESISTAN- EL SAUZ


PLANO	NUMERO
TOPOGRAFIA	D2

SIMBOLOGIA


PENDIENTES

- 0-3
- 3-12
- 12-30
- 30-45
- >45
- Puntos
- limite Plan
- Escurremientos
- Carreteras
- USO_SUELO
- Lago de Chapala
- Cuerpos_Agua
- LimPoli

Elaborado a partir de clasificacion de Lugo, Datos INEGI.
DATUM:WGS84
PROYECCION UTM:
ZONA 13 N.

ESCALA NUMERICA.	FECHA.
1:50 000	28 DE SEPTIEMBRE 2019.
ESCALA GRAFICA.	
0, 0.2 km	
	

H.AYUNTAMIENTO DE JOCOTEPEC JALISCO.

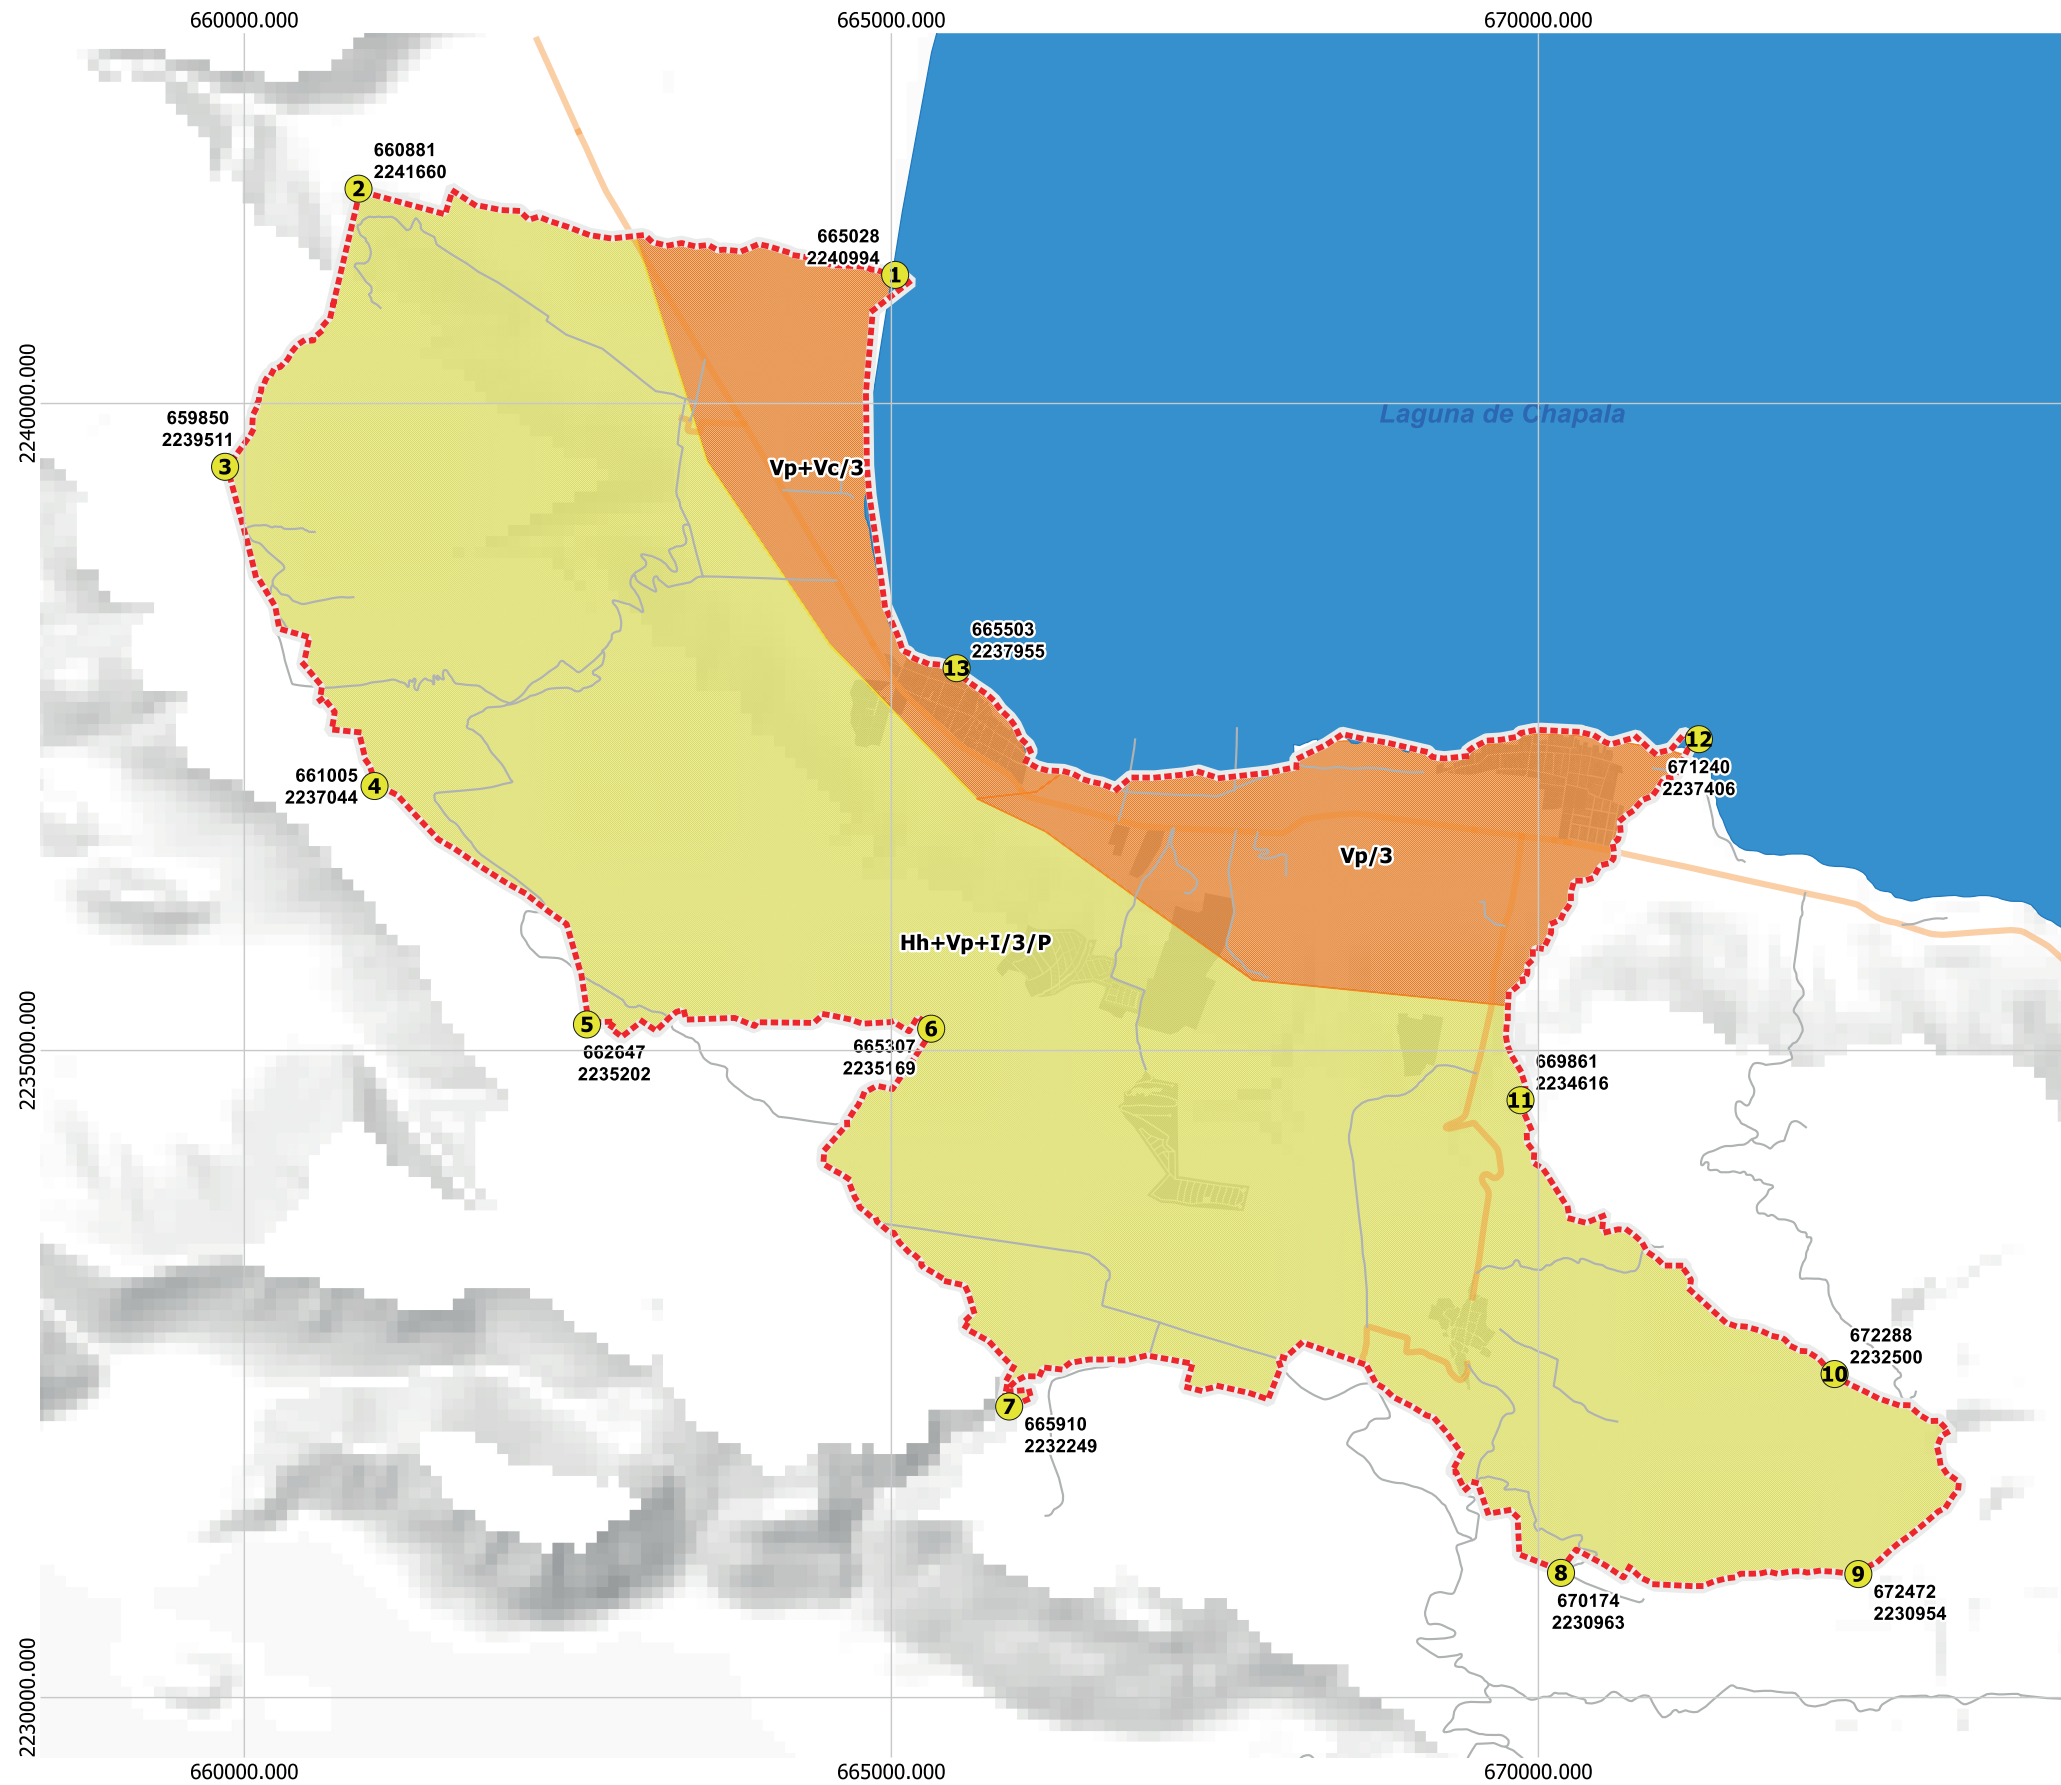

PLAN PARCIAL DEL CORREDOR URBANO SAN CRISTOBAL



Jocotepec
Gobierno Municipal
2018 - 2021

SAN PEDRO TESISTAN - EL SAUZ

PLANO	NUMERO
EDAFOLOGIA	D3.

SIMBOLOGIA

- Coordenadas
- Lago de Chapala
- - - limite Plan


TIPO DE SUELO

- Feozem
- Vertisol

CUADRO DE CONSTRUCCION UTM WGS84

ESCALA NUMERICA.	FECHA.
1:50 000	28 DE JUNIO 2019.
ESCALA GRAFICA.	0 0.5 km

H.AYUNTAMIENTO DE JOCOTEPEC
JALISCO.

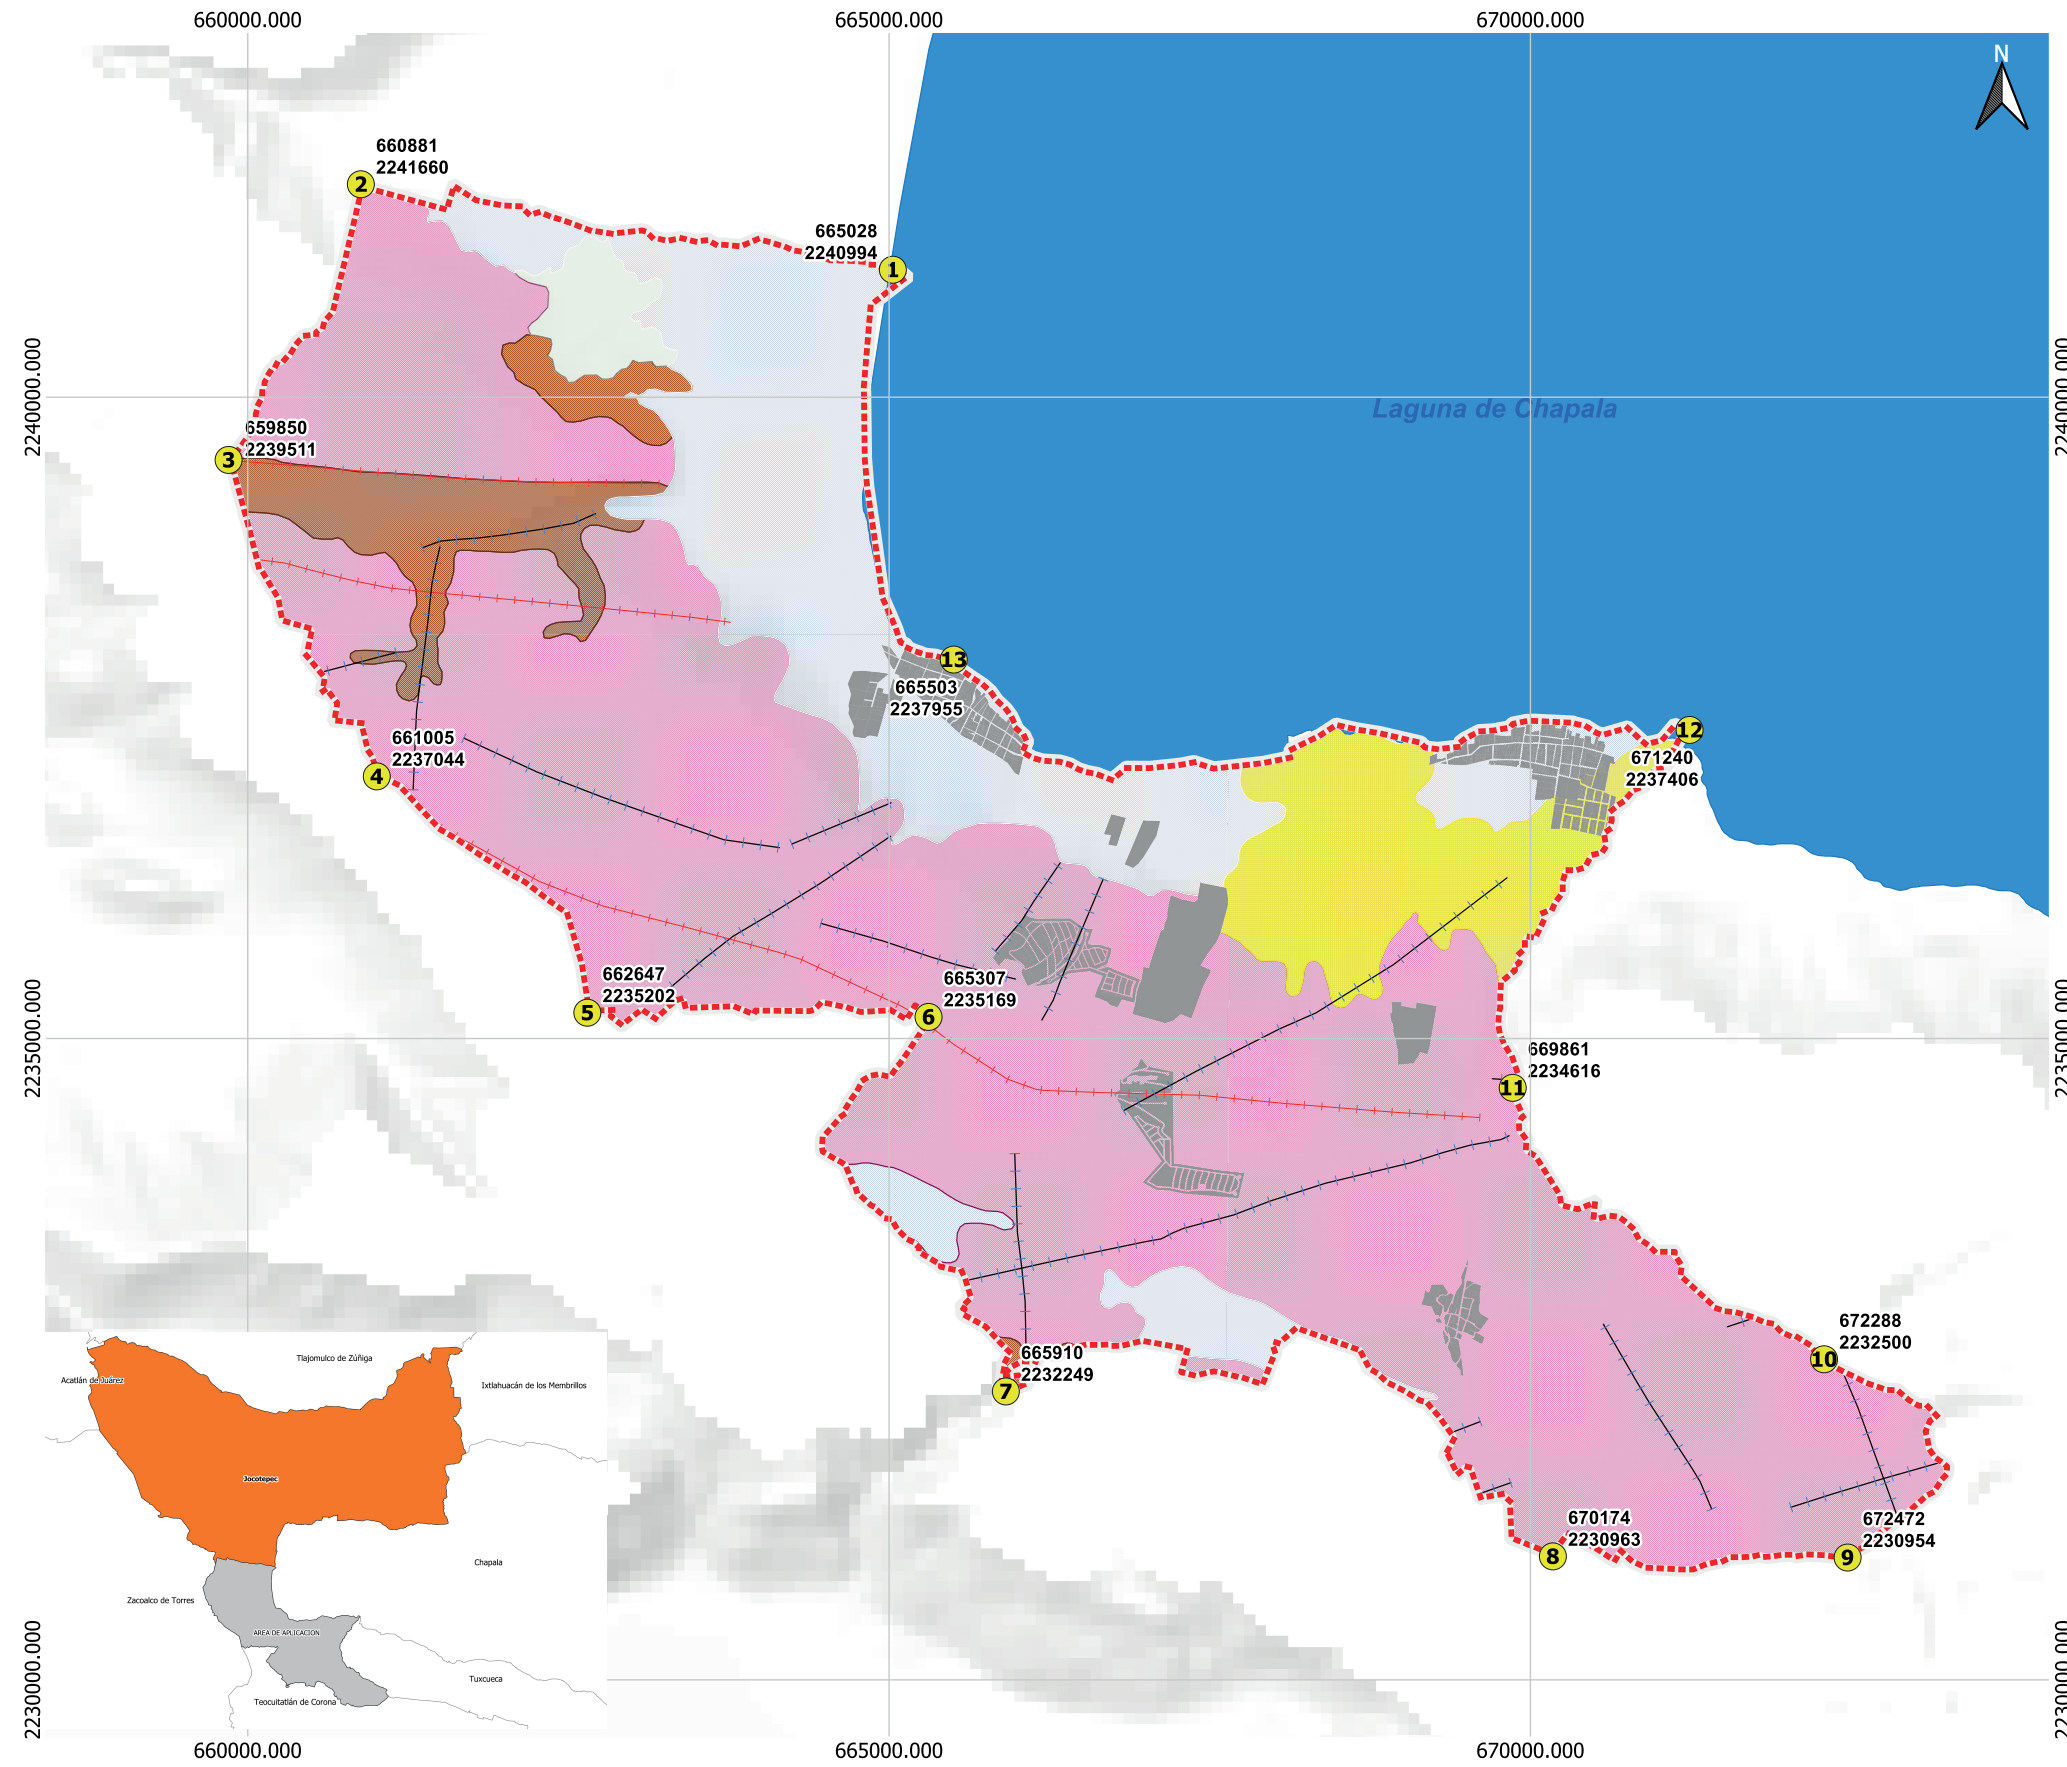

PLAN PARCIAL DEL CORREDOR URBANO SAN CRISTOBAL



Jocotepec
Gobierno Municipal
2018 - 2021

SAN PEDRO TESISITAN - EL SAUZ

PLANO	NUMERO
GEOLOGIA	D4.


SIMBOLOGIA

- GEOLOGIA**
- Falla
 - Fractura
- TIPO DE ROCA**
- Basalto
 - Brecha volcanica
 - Conglomerado
 - Lacustre
 - Toba


CUADRO DE CONSTRUCCION UTM WGS84

VERTICE	X	y
1	665028	2240994
2	660881	2241660
3	659850	2239511
4	661005	2237044
5	662647	2235202
6	665307	2235169
7	665910	2232249
8	670174	2230963
9	672472	2230954
10	672288	2232500
11	669861	2234616
12	671240	2237406
13	665503	2237955

ESCALA NUMERICA. 1:50 000 FECHA. 28 DE JUNIO 2019.

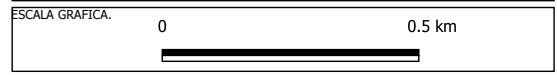

H.AYUNTAMIENTO DE JOCOTEPEC JALISCO.

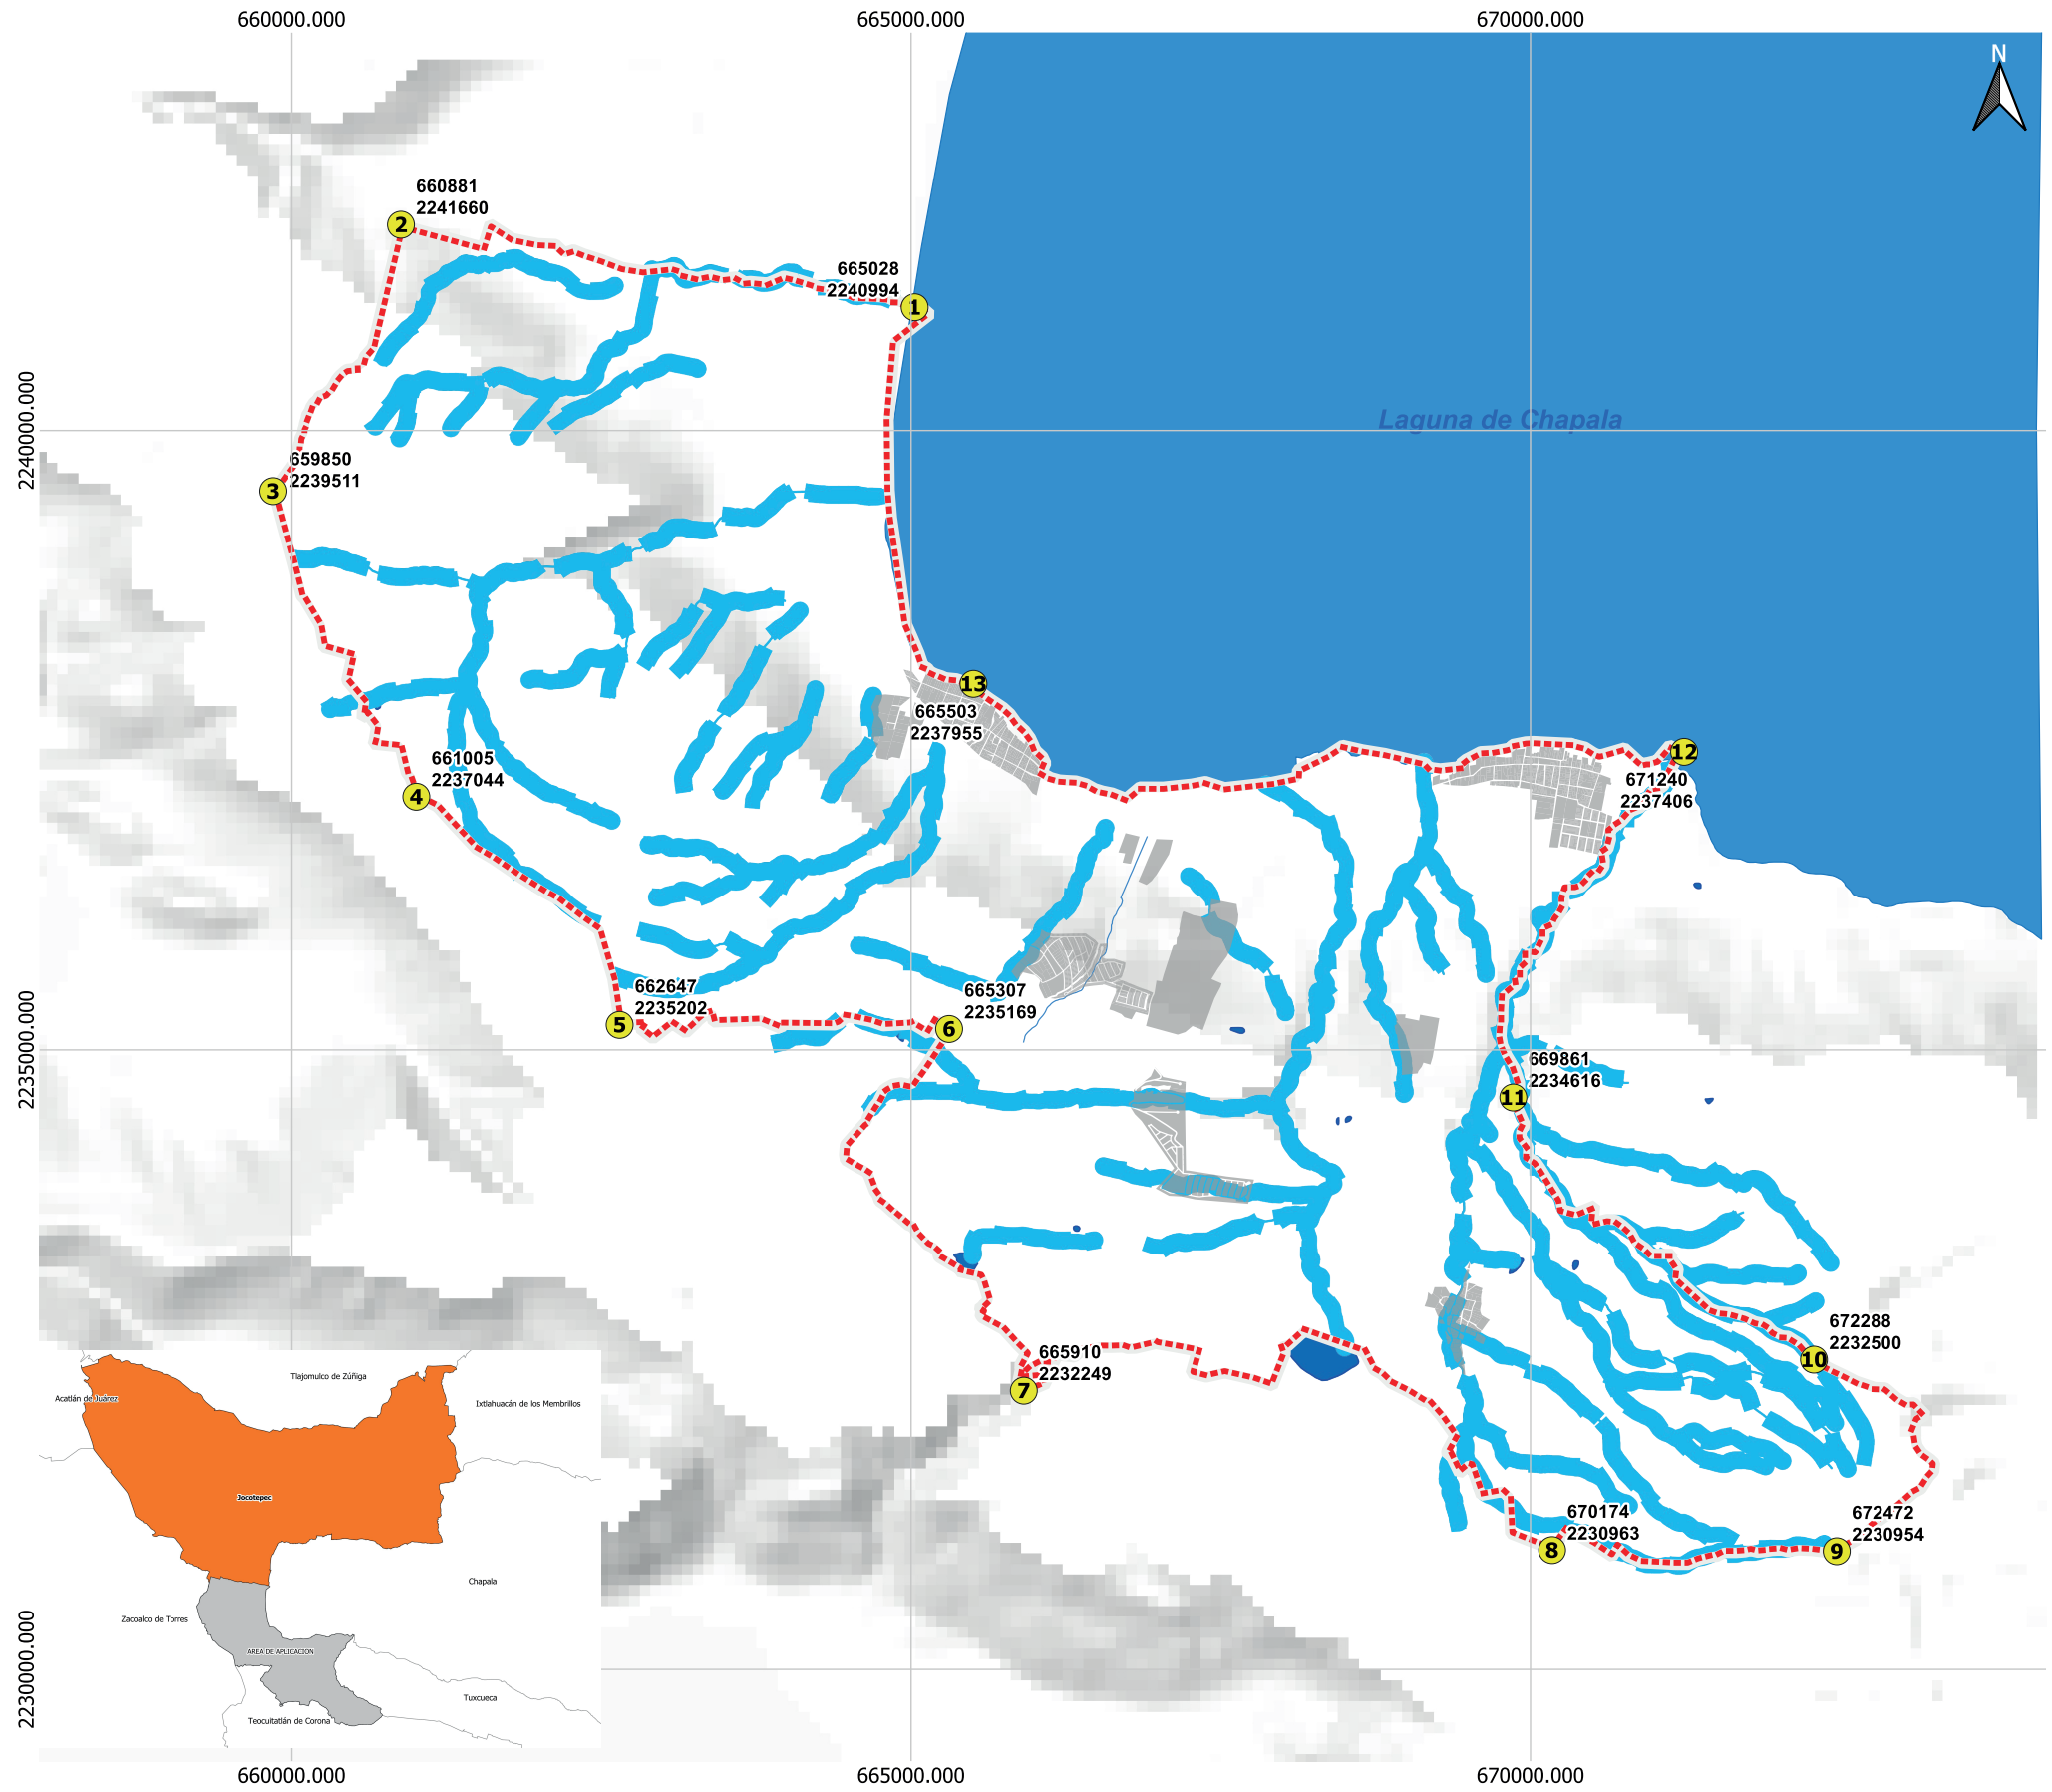

PLAN PARCIAL DEL CORREDOR URBANO SAN CRISTOBAL

Jocotepec
Gobierno Municipal
2018 - 2021

SAN PEDRO TESISTAN - EL SAUZ.


PLANO	NUMERO
HIDROLOGIA	D5.

- SIMBOLOGIA**
- Caminos
 - Carreteras
 - Cuerpos_Agua
 - restriccion hidrológica
 - Ecurrimientos
 - Lago de Chapala
 - Puntos


CUADRO DE CONSTRUCCION UTM WGS84

VERTICE	x	y
1	665028	2240994
2	660881	2241660
3	659850	2239511
4	661005	2237044
5	662647	2235202
6	665307	2235169
7	665910	2232249
8	670174	2230963
9	672472	2230954
10	672288	2232500
11	669861	2234616
12	671240	2237406
13	665503	2237955

ESCALA NUMERICA. 1:50 000 FECHA. 28 DE JUNIO 2019.

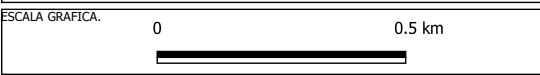

H.AYUNTAMIENTO DE JOCOTEPEC
JALISCO.

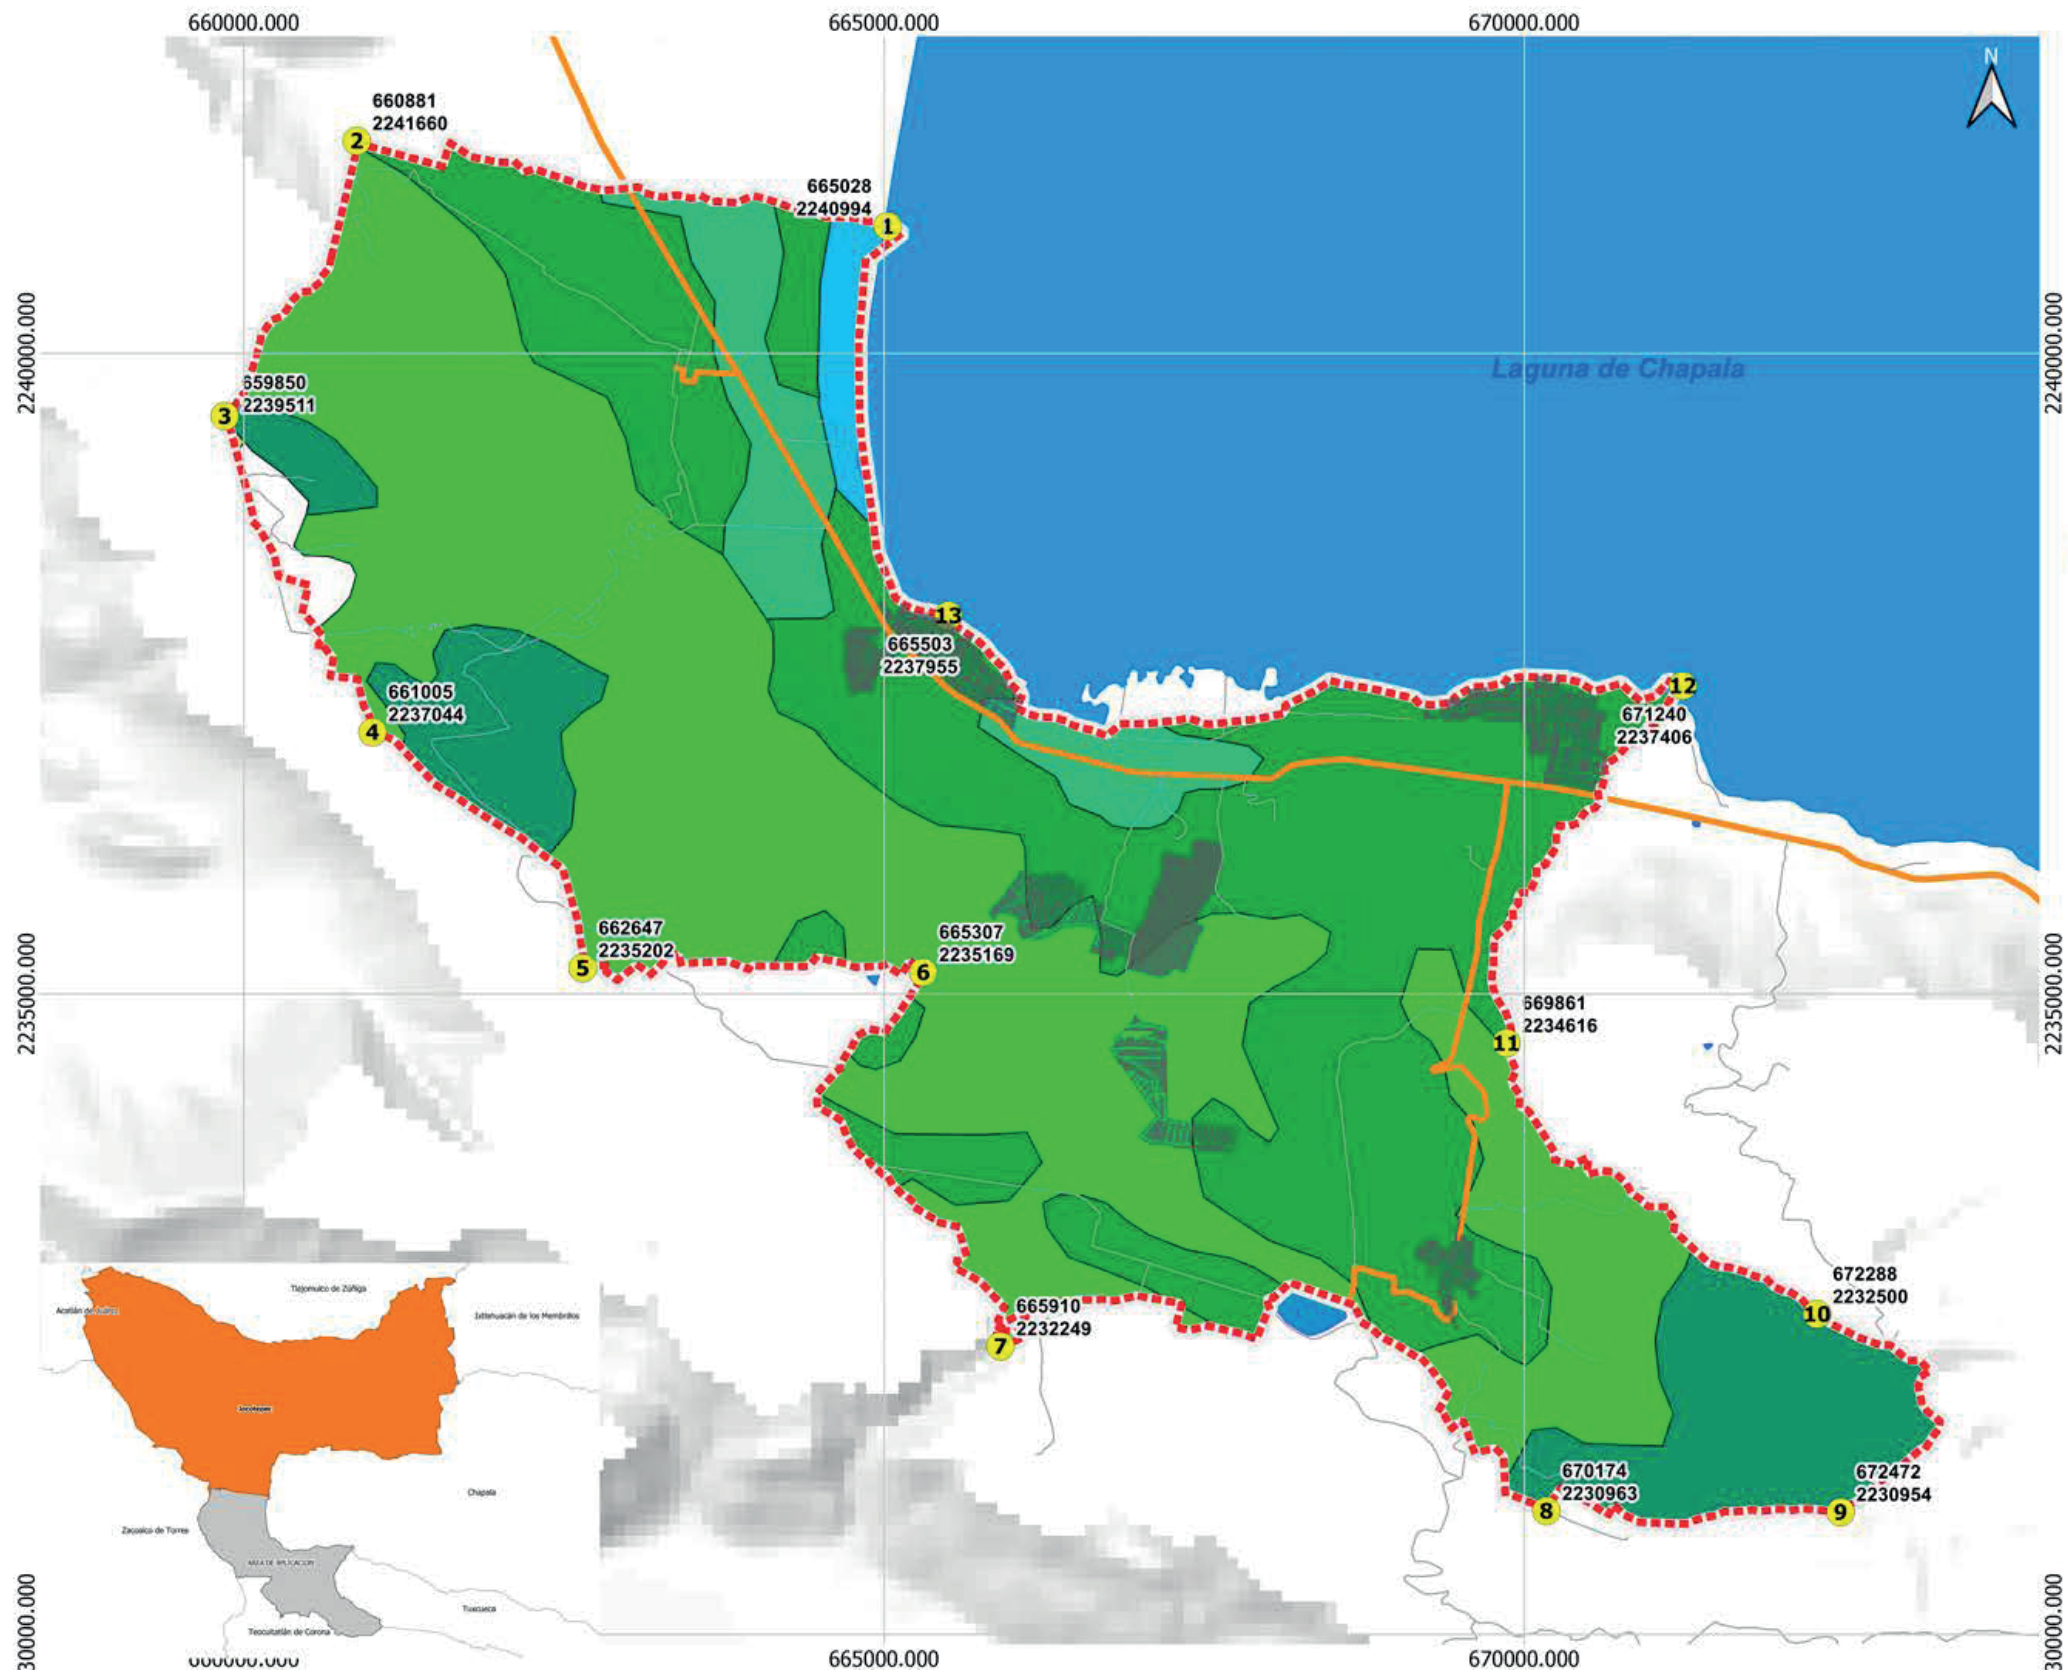

PLAN PARCIAL DEL CORREDOR URBANO SAN CRISTÓBAL



SAN PEDRO TESISTAN - EL SAUZ.

PLANO	NUMERO
VEGETACION Y USO DEL SUELO.	D6

SIMBOLOGIA

- CAMINOS
- Carreteras
- VEGETACION Y USO DEL SUELO**
- AGRICULTURA DE RIEGO
- AGRICULTURA DE TEMPORAL
- BOSQUE DE ENCINO
- CUERPO DE AGUA
- MATORRAL SUBTROPICAL CON MATORRAL SUBNERME
- VEGETACION SECUNDARIA ARBUSTIVA DE BOSQUE DE ENCINO
- VEGETACION SECUNDARIA ARBUSTIVA DE MATORRAL SUBTROPICAL


CUADRO DE CONSTRUCCION UTM WGS84

VERTICE	X	Y
1	665028	2240994
2	660881	2241660
3	659850	2239511
4	661005	2237044
5	662647	2235202
6	665307	2235169
7	665910	2232249
8	670174	2230963
9	672472	2230954
10	672288	2232500
11	669861	2234616
12	671240	2237406
13	665503	2237955


ESCALA NUMERICAL: 1:50 000 FECHA: 28 DE JUNIO 2019.



H. AYUNTAMIENTO DE JOCOTEPEC JALISCO.

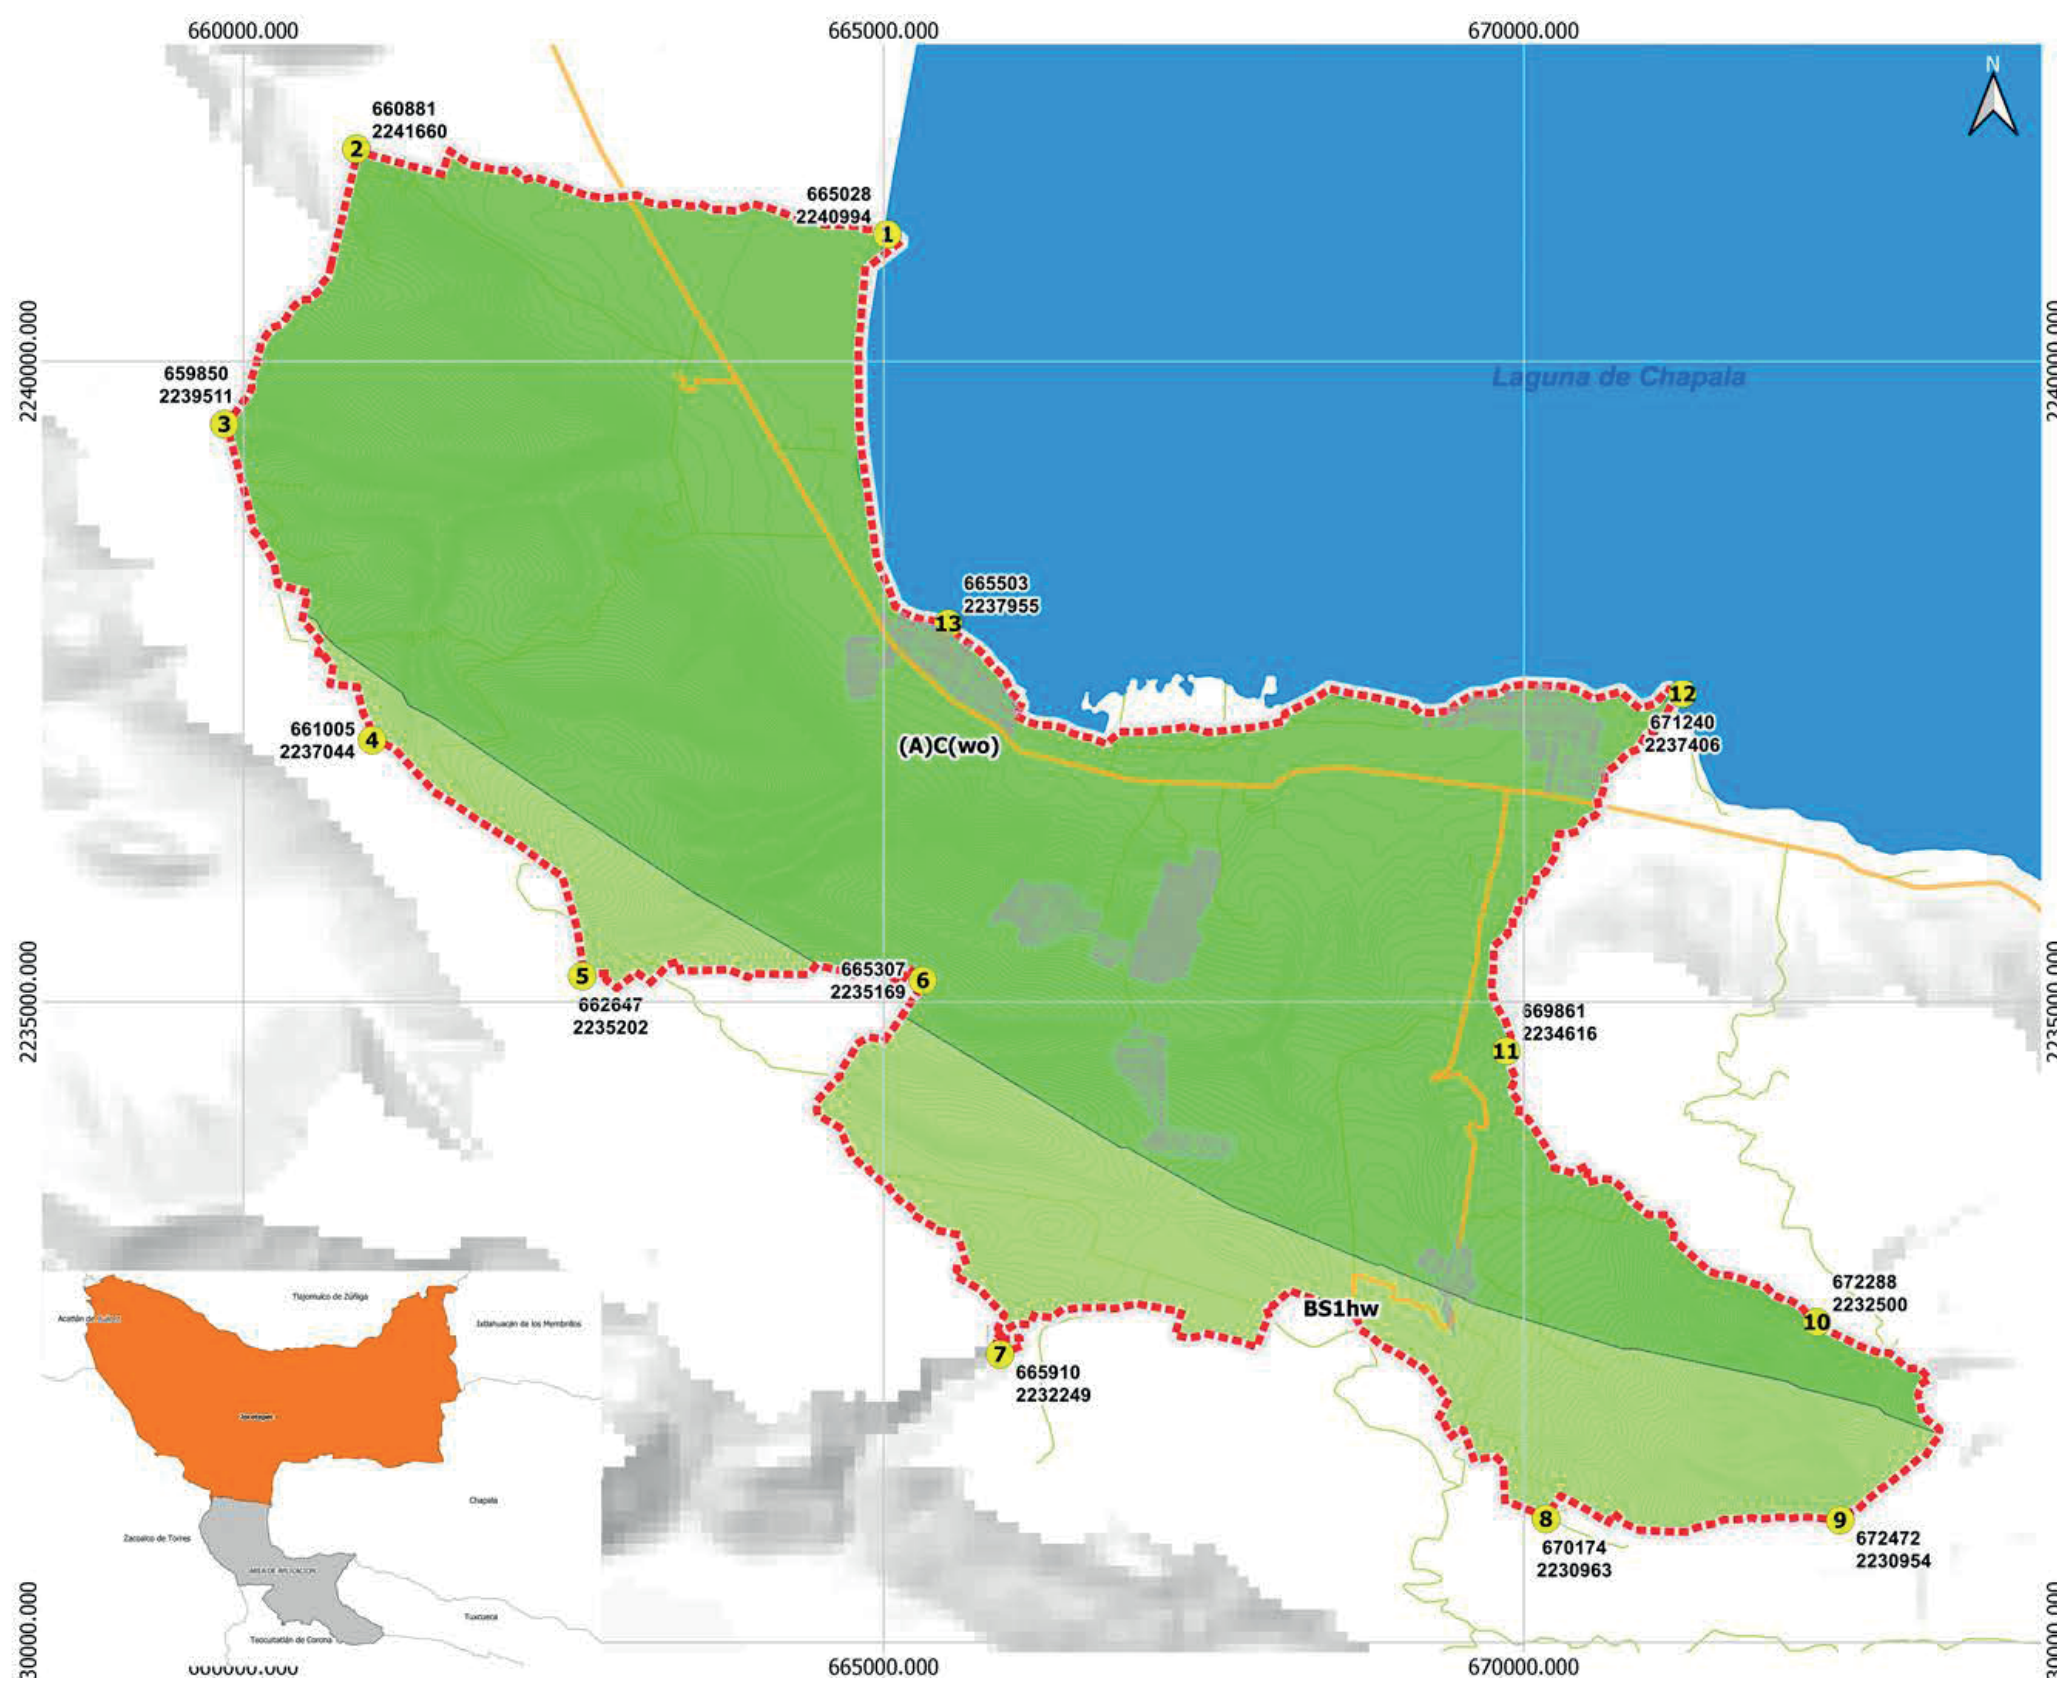

PLAN PARCIAL DEL CORREDOR URBANO SAN CRISTÓBAL



Jocotepec
Gobierno Municipal
2018 - 2021

SAN PEDRO TESISTAN - EL SAUZ.

CLIMA	D7
--------------	-----------

SIMBOLOGÍA

- Puntos
- limite Plan
- CAMINOS
- Carreteras
- Lago de Chapala

TIPO DE CLIMA KOPPEN

- Semiárido, semicálido.
- Semicálido subhúmedo.


CUADRO DE CONSTRUCCION UTM WGS84

VERTICE	X	Y
1.	665028	2240994
2.	660881	2241660
3.	659850	2239511
4.	661005	2237044
5.	662647	2235202
6.	665307	2235169
7.	665910	2232249
8.	670174	2230963
9.	672472	2230954
10.	672288	2232500
11.	669861	2234616
12.	671240	2237406
13.	665503	2237955

ESCALA NUMERICA: 1:50 000 FECHA: 28 DE JUNIO 2019.

ESCALA GRAFICA: 0 0.5 km

H. AYUNTAMIENTO DE JOCOTEPEC
JALISCO.

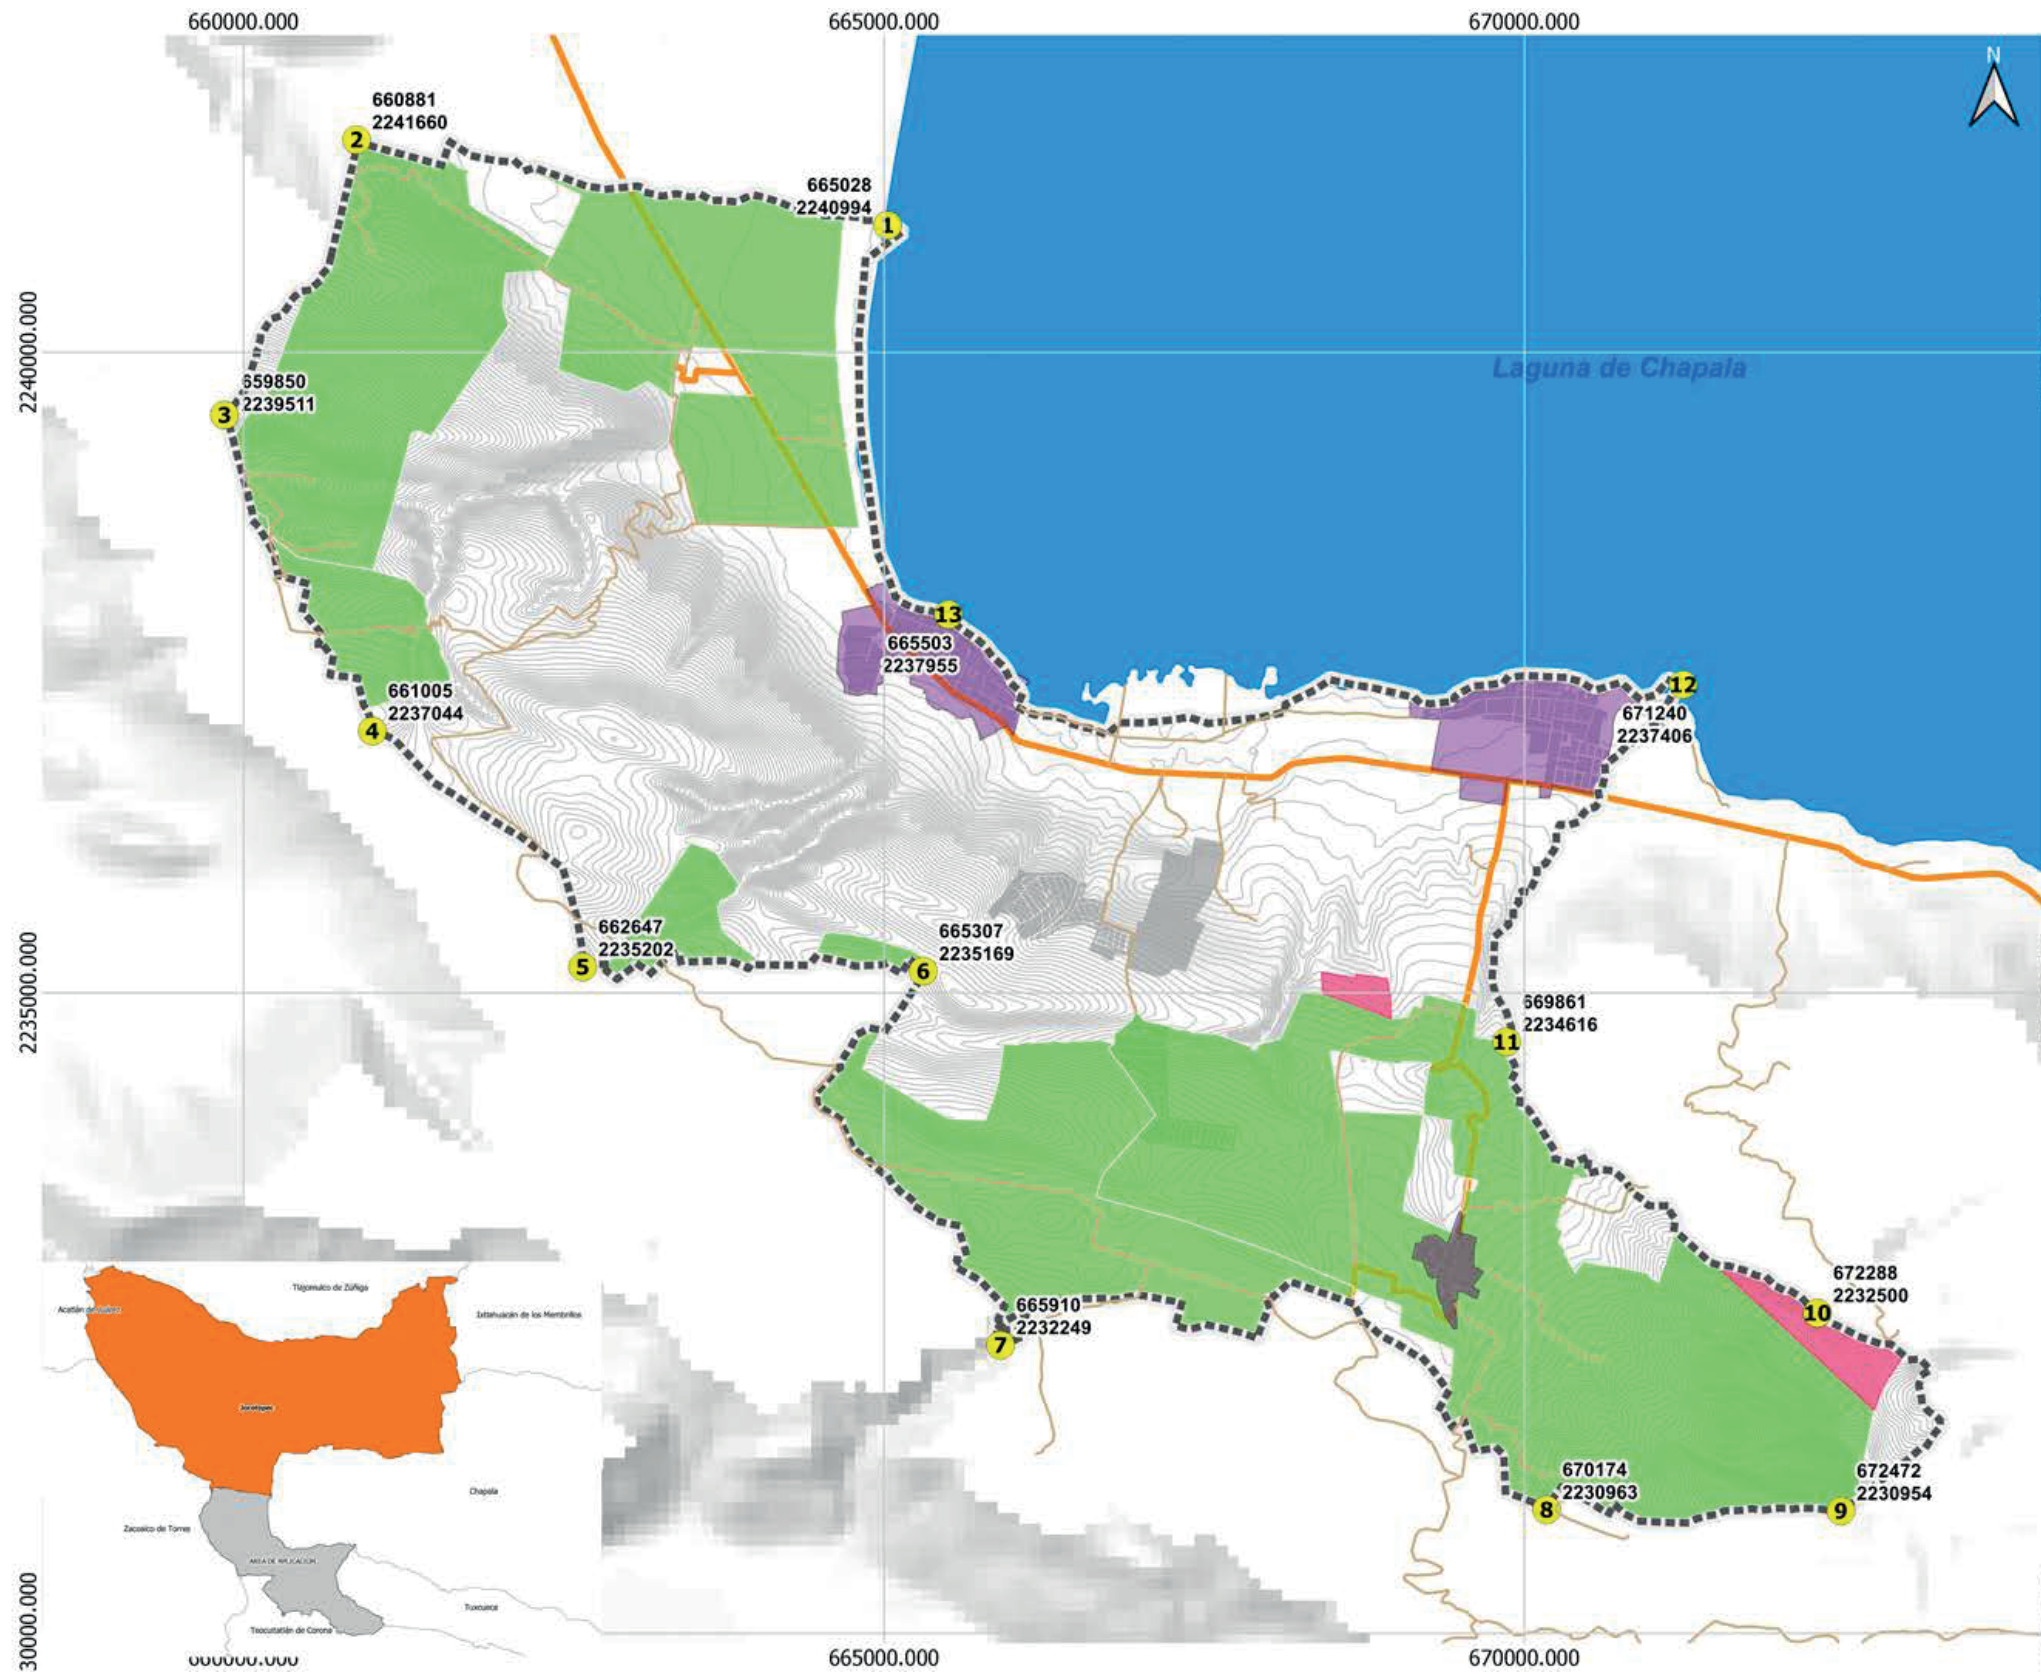

PLAN PARCIAL DEL CORREDOR URBANO SAN CRISTÓBAL



Jocotepec
Gobierno Municipal
2018 - 2021

SAN PEDRO TESISTAN - EL SAUZ.

PLANO	NÚMERO
ESTRUCTURA Y TENENCIA DE LA TIERRA.	D8

SIMBOLOGIA

- Puntos
- limite Plan
- TRAZA URBANA**
- Lago de Chapala
- ASENTAMIENTOS HUMANOS
- TIPO PROPIEDAD SOCIAL**
- Comunidad
- Ejido


CUADRO DE CONSTRUCCION UTM WGS84

VERTICE	X	y
1.	665028	2240994
2.	660881	2241660
3.	659850	2239511
4.	661005	2237044
5.	662647	2235202
6.	665307	2235169
7.	665910	2232249
8.	670174	2230963
9.	672472	2230954
10.	672288	2232500
11.	669861	2234616
12.	671240	2237406
13.	665503	2237955

ESCALA NUMERICA. **1:50 000** FECHA. **28 DE JUNIO 2019.**

ESCALA GRAFICA. 0 0.5 km

H.AYUNTAMIENTO DE JOCOTEPEC JALISCO.

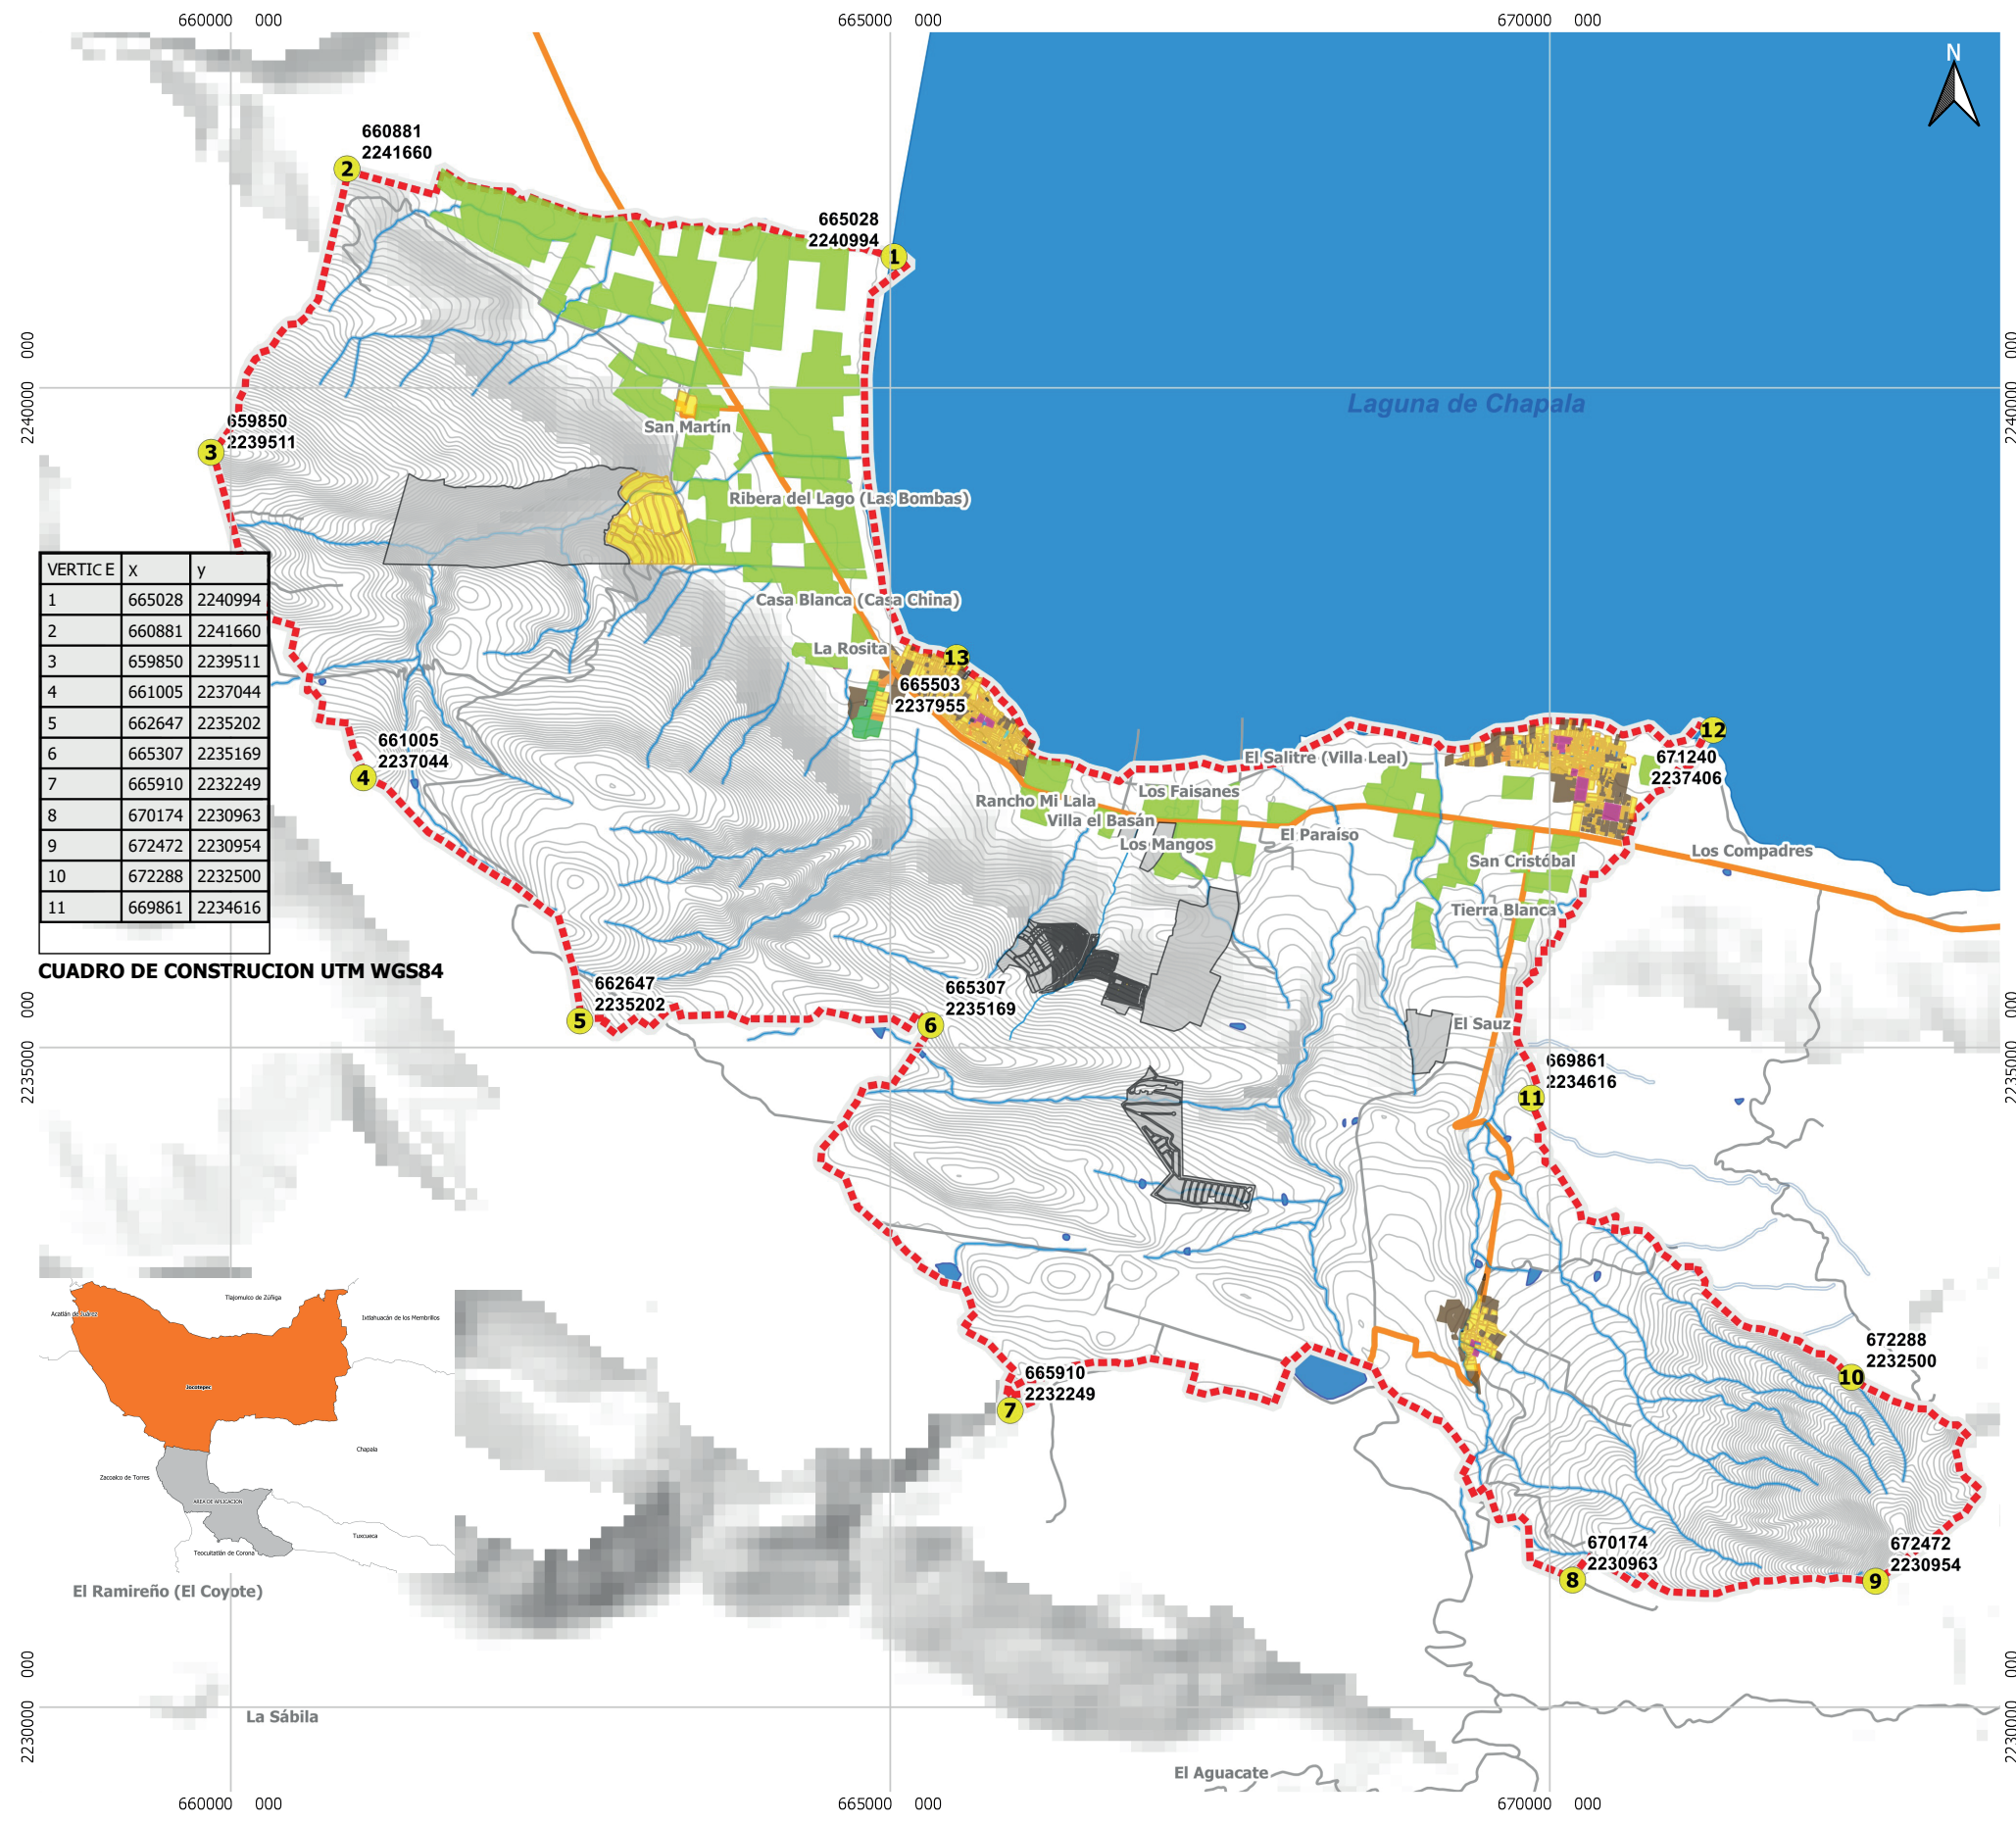

VERTICE	X	Y
1	665028	2240994
2	660881	2241660
3	659850	2239511
4	661005	2237044
5	662647	2235202
6	665307	2235169
7	665910	2232249
8	670174	2230963
9	672472	2230954
10	672288	2232500
11	669861	2234616

CUADRO DE CONSTRUION UTM WGS84



El Ramireño (El Coyote)
La Sábila

PLAN PARCIAL DEL CORREDOR URBANO SAN CRISTOBAL.



SAN PEDRO TESISTAN - EL SAUZ


PLANO	NUMERO
USO ACTUAL DEL SUELO	D9

SIMBOLOGIA

- USO ACTUAL SUELO
- AGRICOLA
 - COMERCIAL
 - EQUIPAMIENTO
 - HABITACIONAL
 - LOTE
 - MIXTO
 - SERVICIO
 - GRANJAS Y HUERTOS
 -

- VERTICES
- VERTICES
- USO DE SUELO
- - - limite Plan
 - Escurrimientos
 - Carreteras
 - Lago de Chapala

ESCALA NUMERICA: 1:50 000 FECHA: 28 DE SEPTIEMBRE

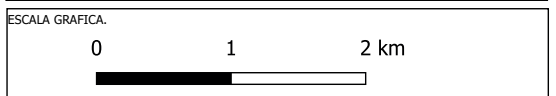

H. AYUNTAMIENTO DE JOCOTEPEC
JALISCO.