


# TANQUE DE AGUA

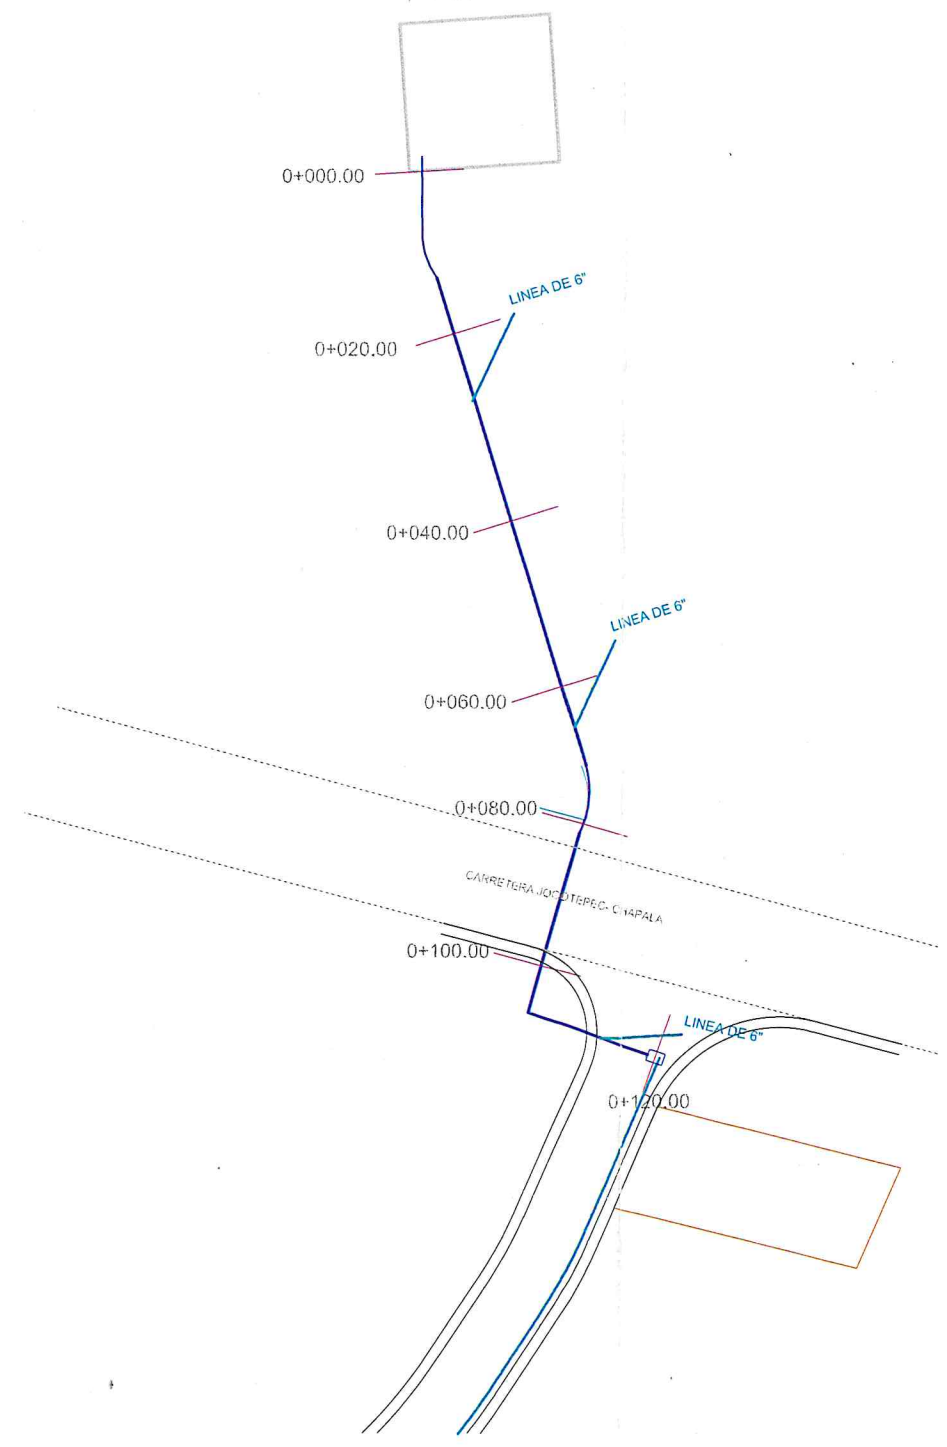


### NOTAS:

- TODAS LAS MEDIDAS ESTÁN EN METROS, EXCEPTO SE INDIQUE OTRA COSA.
  - TODOS LOS NIVELES ESTÁN EN METROS, EXCEPTO SE INDIQUE OTRA COSA.
- NPT 100.50  
 NIVEL DE PISO TERMINADO

### UBICACION LOCAL

### LOCALIZACION

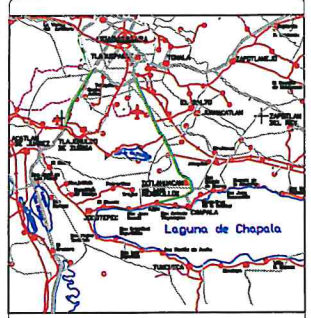

### LINEA DE 6"

### REFERENCIAS:

UBICACION:	CLAVE:
PROPIEDAD:	PLANO DE LEVANTAMIENTO:
CONTENIDO:	
ESCALA: 1 : 100	CAJILLA: REVISO:
FECHA:	DEBUC: MENUDO:
DISEÑO: DISEÑO 009/2018	
FIRMAS:	



DIRECCION DE OBRAS PUBLICAS

LINEA DE 6", ENTRE LIBRAMIENTO Y TANQUE