

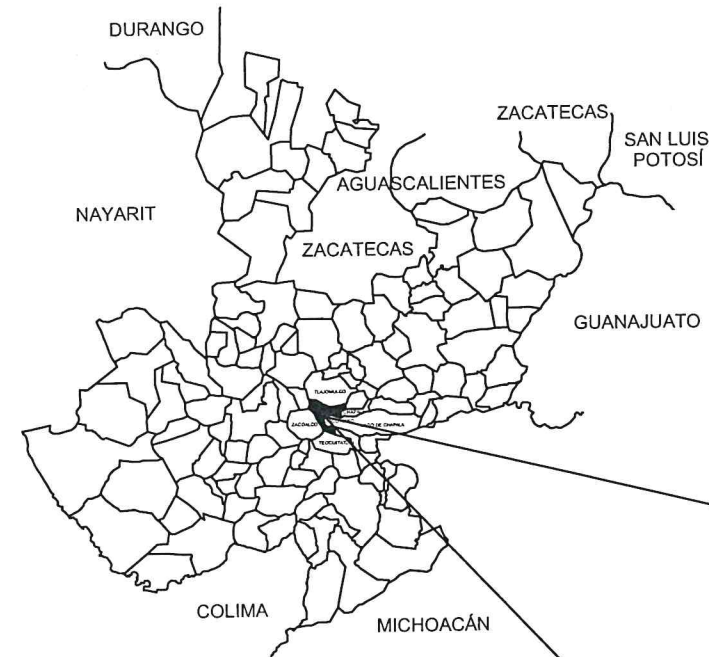


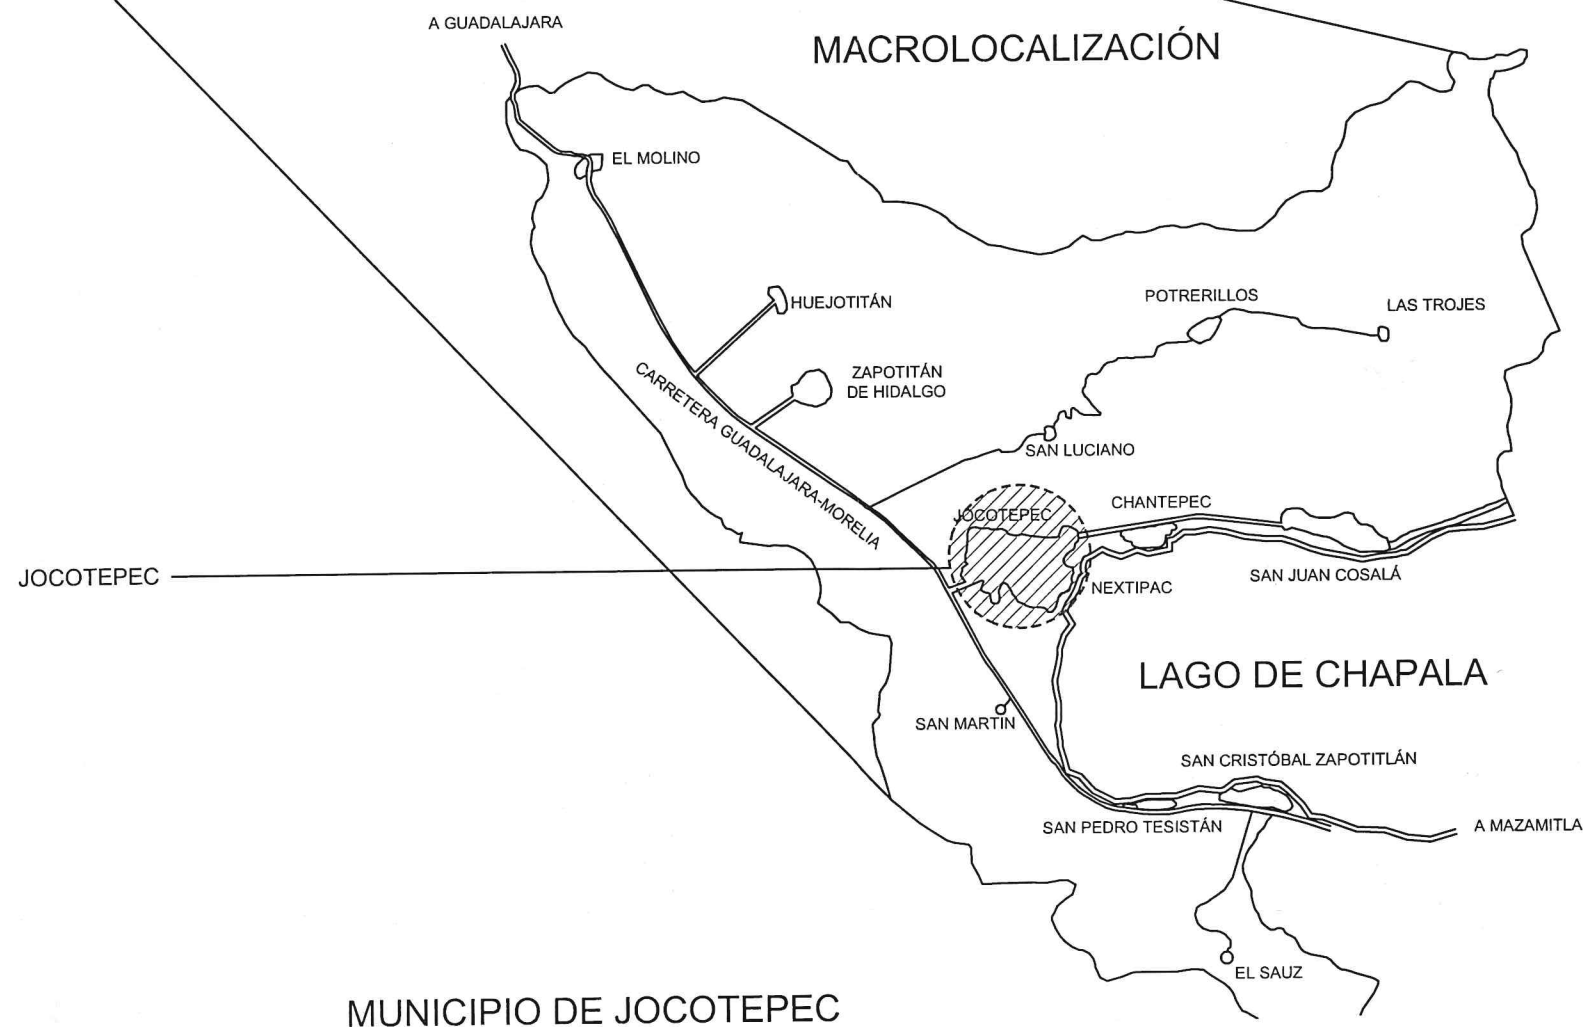

CROQUIS DE LOCALIZACIÓN REGIONAL

CROQUIS DE LOCALIZACIÓN GEOGRÁFICA

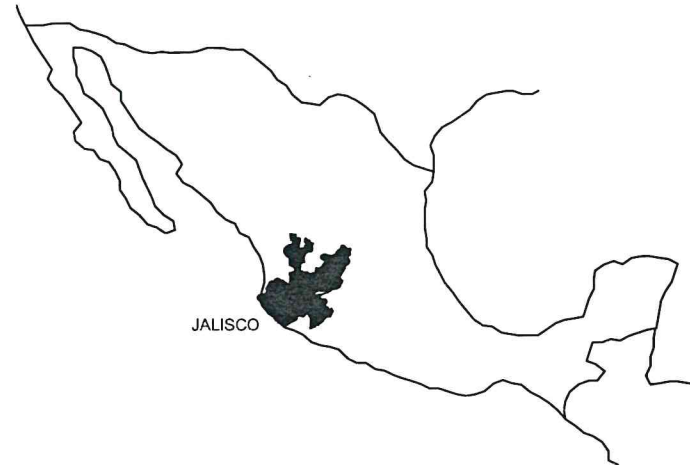

MUNICIPIO DE JOCOTEPEC

[Handwritten signature]



DIRECCION DE OBRAS PUBLICAS

servicios constructivos

materiales • transporte • maquinaria & construcción

LEVANTAMIENTO DE ÁREA DE ARROYO EN TRAMO DE LA CALLE FILÓSOFOS EN LA CABECERA MUNICIPAL, MUNICIPIO DE JOCOTEPEC, JALISCO.



MUNICIPIO DE JOCOTEPEC

ÁREA A CONSTRUIR

1176.80 M2

PROYECTO
CONSTRUCCIÓN DE RED DE AGUA POTABLE EN CALLE FILÓSOFOS ENTRE CALLE JOSEFA ORTIZ DE DOMÍNGUEZ NTE. E INDEPENDENCIA NTE.

LOCALIDAD

JOCOTEPEC

CONTENIDO

MACROLOCALIZACIÓN

OBRA

CONSTRUCCIÓN DE RED DE AGUA POTABLE EN CALLE FILÓSOFOS DEL KM 0+000.00 AL KM 0+113.50 (ENTRE CALLE JOSEFA ORTIZ DE DOMÍNGUEZ NTE. Y CALLE INDEPENDENCIA NTE.)

SIN ESCALA

FECHA

MAYO DEL 2022

DIBUJO

ARQ. OGMJ

REVISÓ

ARQ. FSS

ruta de archivo

C.FILOSOFOS (JOSEFA O. E INDEPENDENCIA NTE.) AGUA P.DWG

MANUEL PALOS VACA
Carretera Guadalajara-Morelia #40
Jocotepec, Jalisco C.P. 45800
Tel: 01(376) 766 54 54
R.F.C PAVM4911162W2

L-1



MUNICIPIO DE JOCOTEPEC

ÁREA A CONSTRUIR

1176.80 M2

PROYECTO
CONSTRUCCIÓN DE RED DE AGUA POTABLE EN CALLE
FILÓSOFOS ENTRE CALLE JOSEFA ORTIZ DE DOMÍNGUEZ
NTE. E INDEPENDENCIA NTE.

LOCALIDAD	
-----------	--

JOCOTEPEC

CONTENIDO

LEVANTAMIENTO TOPOGRÁFICO

OBRA

CONSTRUCCIÓN DE RED DE AGUA POTABLE
EN CALLE FILÓSOFOS DEL KM 0+000.00 AL KM
0+113.50 (ENTRE CALLE JOSEFA ORTIZ DE
DOMÍNGUEZ NTE. Y CALLE INDEPENDENCIA
NTE.)

SIN ESCALA

FECHA MAYO DEL 2022

DIBUJO	ARQ. OGMJ	REVISÓ	ARQ. FSS
--------	-----------	--------	----------

RUTA DE ARCHIVO
 C.FILOSOFOS (JOSEFA O. E INDEPENDENCIA NTE.) AGUA P.DWG


MANUEL PALOS VACA
Carretera Guadalajara-Morelia #40
Jocotepec, Jalisco C.P. 45800
Tel: 01(376) 766 54 54
R.F.C PAVM4911162W2

CUADRO DE CONSTRUCCION						
LADO		RUMBO	DISTANCIA	V	COORDENADAS	
EST	PV				Y	X
				53	2,244,504.1428	663,867.3160
53	48	N 83°36'58.53" W	12.000	48	2,244,505.4770	663,855.3906
48	43	N 84°09'09.10" W	10.001	43	2,244,506.4959	663,845.4421
43	38	N 79°58'07.71" W	10.020	38	2,244,508.2412	663,835.5756
38	17	N 83°40'52.75" W	40.000	17	2,244,512.6435	663,795.8185
17	13	N 85°04'36.46" W	9.995	13	2,244,513.5013	663,785.8600
13	14	N 77°15'26.25" W	9.261	14	2,244,515.5441	663,776.8267
14	8	N 77°29'50.82" W	10.000	8	2,244,517.7090	663,767.0639
8	2	N 83°42'03.24" W	11.568	2	2,244,518.9782	663,755.5660
2	4	S 12°30'09.18" W	11.650	4	2,244,507.6044	663,753.0440
4	15	S 77°29'50.82" E	21.500	15	2,244,502.9500	663,774.0341
15	14	S 77°40'23.18" E	10.615	14	2,244,500.6839	663,784.4043
14	18	S 82°12'37.69" E	10.003	18	2,244,499.3281	663,794.3148
18	23	S 79°53'41.06" E	10.020	23	2,244,497.5700	663,804.1798
23	45	S 83°29'07.45" E	39.880	45	2,244,493.0454	663,843.8018
45	45	S 83°25'28.46" E	0.120	45	2,244,493.0316	663,843.9214
45	50	S 81°48'32.60" E	10.005	50	2,244,491.6062	663,853.8240
50	55	S 83°33'23.96" E	12.000	55	2,244,490.2596	663,865.7483
55	53	N 06°26'32.57" E	13.971	53	2,244,504.1428	663,867.3160


SUPERFICIE = 1,533.849 m2

TABLA DE SUPERFICIES

CONCEPTO	SUPERFICIE	PORCENTAJE
ÁREA SEGÚN LEVANTAMIENTO	1533.8490 m2	100.00 %
CONSTRUCCION CAJA DE VALVULA	1 PZA	
VALVULAS	1 PZA	
TOMAS	23 PZA	
LINEA DE AGUA 3"	111.52 ml	
ÁREA TOTAL	1533.8490 m2	100.00 %

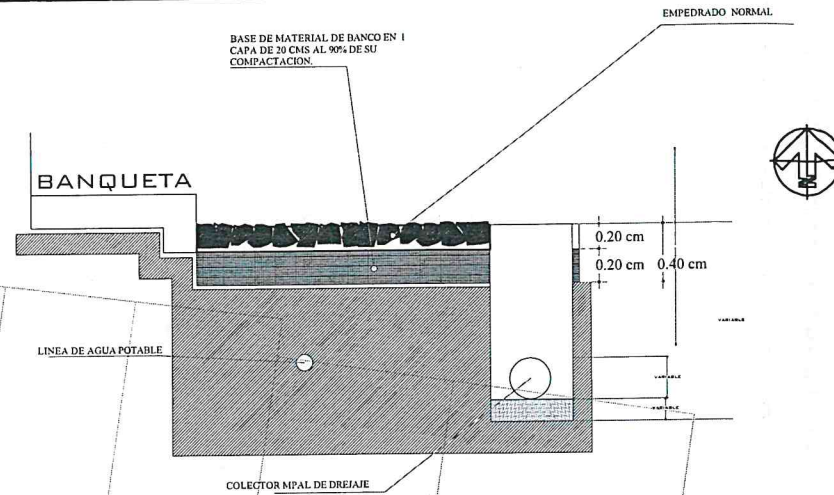


DETALLE CONSTRUCTIVO

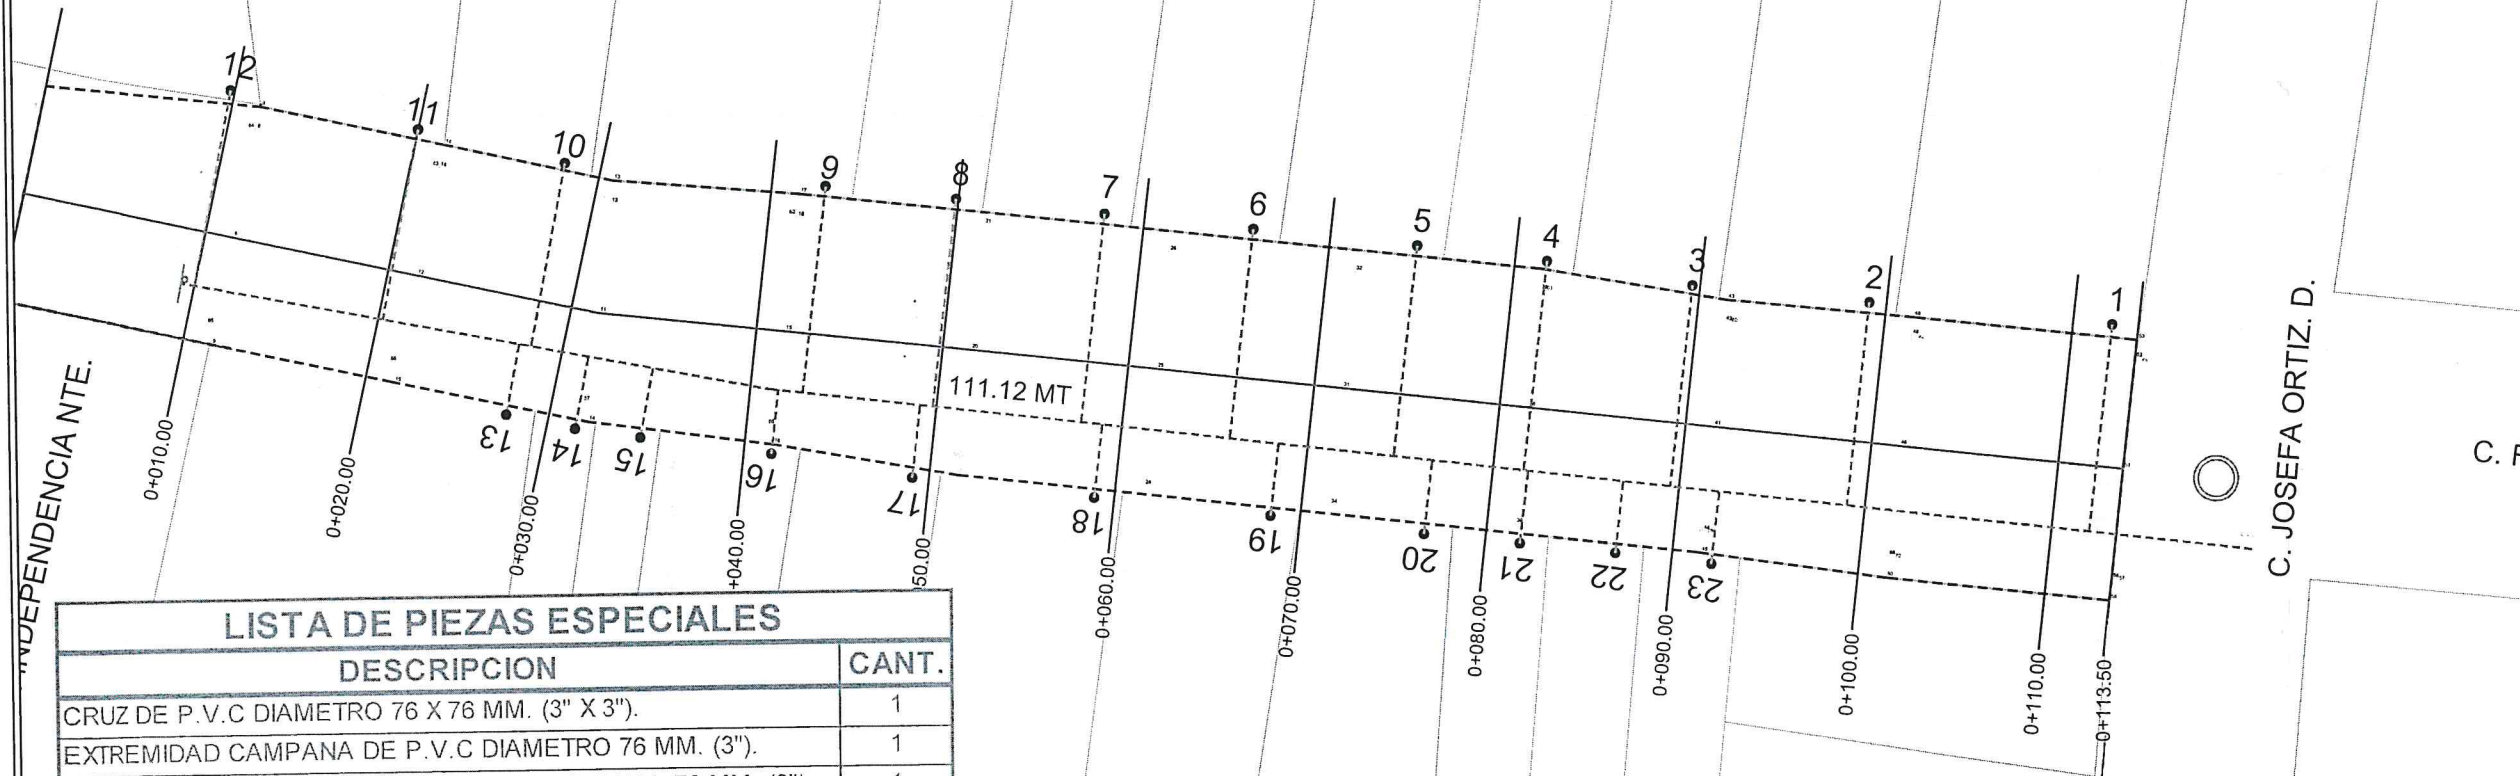

LISTA DE PIEZAS ESPECIALES

DESCRIPCION	CANT.
CRUZ DE P.V.C DIAMETRO 76 X 76 MM. (3" X 3").	1
EXTREMIDAD CAMPANA DE P.V.C DIAMETRO 76 MM. (3").	1
VALVULA DE SECCIONAMIENTO DE FO.FO. DIAM. 76 MM. (3").	1
TAPON CAMPANA DE P.V.C DIAMETRO 76 MM. (3").	3

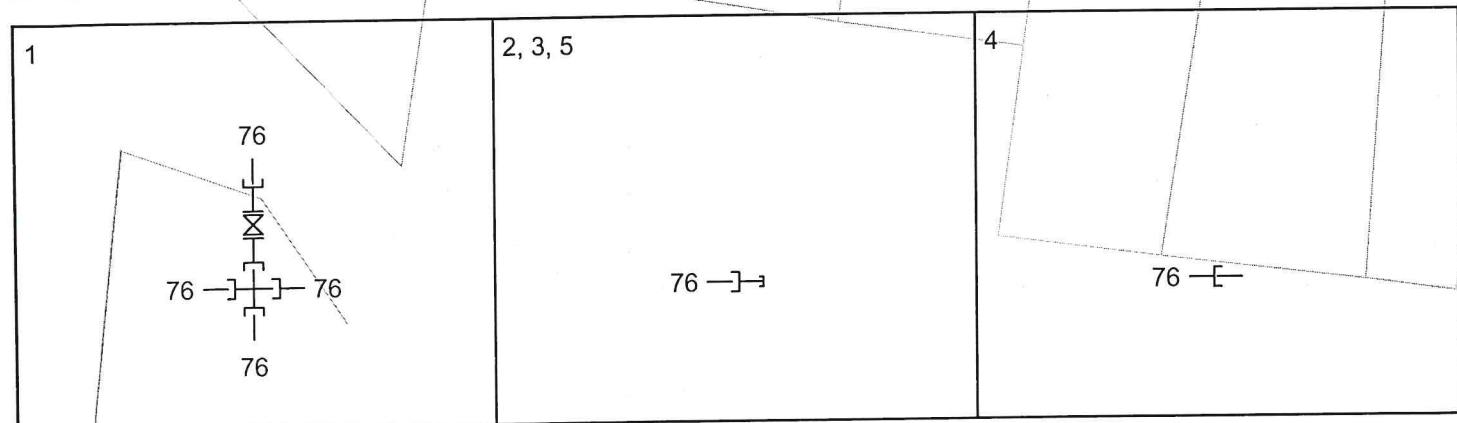


SIMBOLOGIA

---	TUBERIA DE 76.2mm(3")
✱✱	CRUZ
⌋⌋	EXTREMIDAD CAMPANA
⌋⌋	EXTREMIDAD ESPIGA
100	NUMERO DE CRUCERO
⌋⌋	TAPON CAMPANA
✱✱	TEE
✱✱	VALVULA DE SECCIONAMIENTO

servicios constructivos

materiales • transporte • maquinaria & construcción

LEVANTAMIENTO DE ÁREA DE ARROYO EN TRAMO DE LA CALLE FILOSOFOS EN LA CABECERA MUNICIPAL, MUNICIPIO DE JOCOTEPEC, JALISCO.

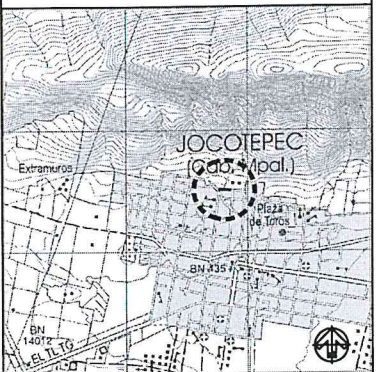

MUNICIPIO DE JOCOTEPEC

ÁREA A CONSTRUIR

1176.80 M2

PROYECTO
CONSTRUCCIÓN DE RED DE AGUA POTABLE EN CALLE FILOSOFOS ENTRE CALLE JOSEFA ORTIZ DE DOMÍNGUEZ NTE. E INDEPENDENCIA NTE.

LOCALIDAD

JOCOTEPEC

CONTENIDO

PROYECTO LINEA AGUA POTABLE

OBRA

CONSTRUCCIÓN DE RED DE AGUA POTABLE EN CALLE FILOSOFOS DEL KM 0+000.00 AL KM 0+113.50 (ENTRE CALLE JOSEFA ORTIZ DE DOMÍNGUEZ NTE. Y CALLE INDEPENDENCIA NTE.)

SIN ESCALA

FECHA
MAYO DEL 2022

DIBUJO ARQ. OGMJ

REVISÓ ARQ. FSS

RUTA DE ARCHIVO

C.FILOSOFOS (JOSEFA O. E INDEPENDENCIA NTE.) AGUA P.DWG

MANUEL PALOS VACA
Carretera Guadalajara-Morelia #40
Jocotepec, Jalisco C.P. 45800
Tel: 01(376) 766 54 54
R.F.C PAVM4911162W2

L-4


DIMENSIONES PARA ATRAQUES DE CONCRETO					
Ø NOMINAL DE LA PIEZA		ALTURA	LADO "A"	LADO "B"	VOLUMEN
milímetros	pulgadas	cm.	cm.	cm.	m3.
80	3	35	30	30	0.032

NOTAS

- 1.- LAS PIEZAS ESPECIALES DEBERAN ESTAR ALINEADAS Y NIVELADAS ANTES DE COLOCAR LOS ATRAQUES LOS CUALES QUEDARAN PERFECTAMENTE APOYADOS AL FONDO Y PARED DE LA ZANJA.
- 2.- LOS ATRAQUES DEBERAN COLOCARSE EN TODOS LOS CASOS ANTES DE HACER LA PRUEBA HIDROSTATICA DE LAS TUBERIAS
- 3.- LOS ATRAQUES SE USARAN EXCLUSIVAMENTE PARA TUBERIAS ALOJADAS EN ZANJAS (PRESIONES DE TRABAJO MENORES DE 7Kg/cm2)

NOTAS.

- 1.- ACOTACIONES EN CENTIMETROS.
- 2.- LAS PIEZAS ESPECIALES DEBERAN ESTAR ALINEADAS Y NIVELADAS ANTES DE COLOCAR LOS ATRAQUES LOS CUALES QUEDARAN PERFECTAMENTE APOYADOS AL FONDO Y PARED DE LA ZANJA.
- 3.- LOS ATRAQUES DEBERAN COLOCARSE EN TODOS LOS CASOS ANTES DE HACER LA PRUEBA HIDROSTATICA DE LA TUBERIAS.
- 4.- LOS ATRAQUES SE USARAN EXCLUSIVAMENTE PARA TUBERIAS ALOJADAS EN ZANJAS (PRESIONES DE TRABAJO MENORES DE 7 kg/cm2).

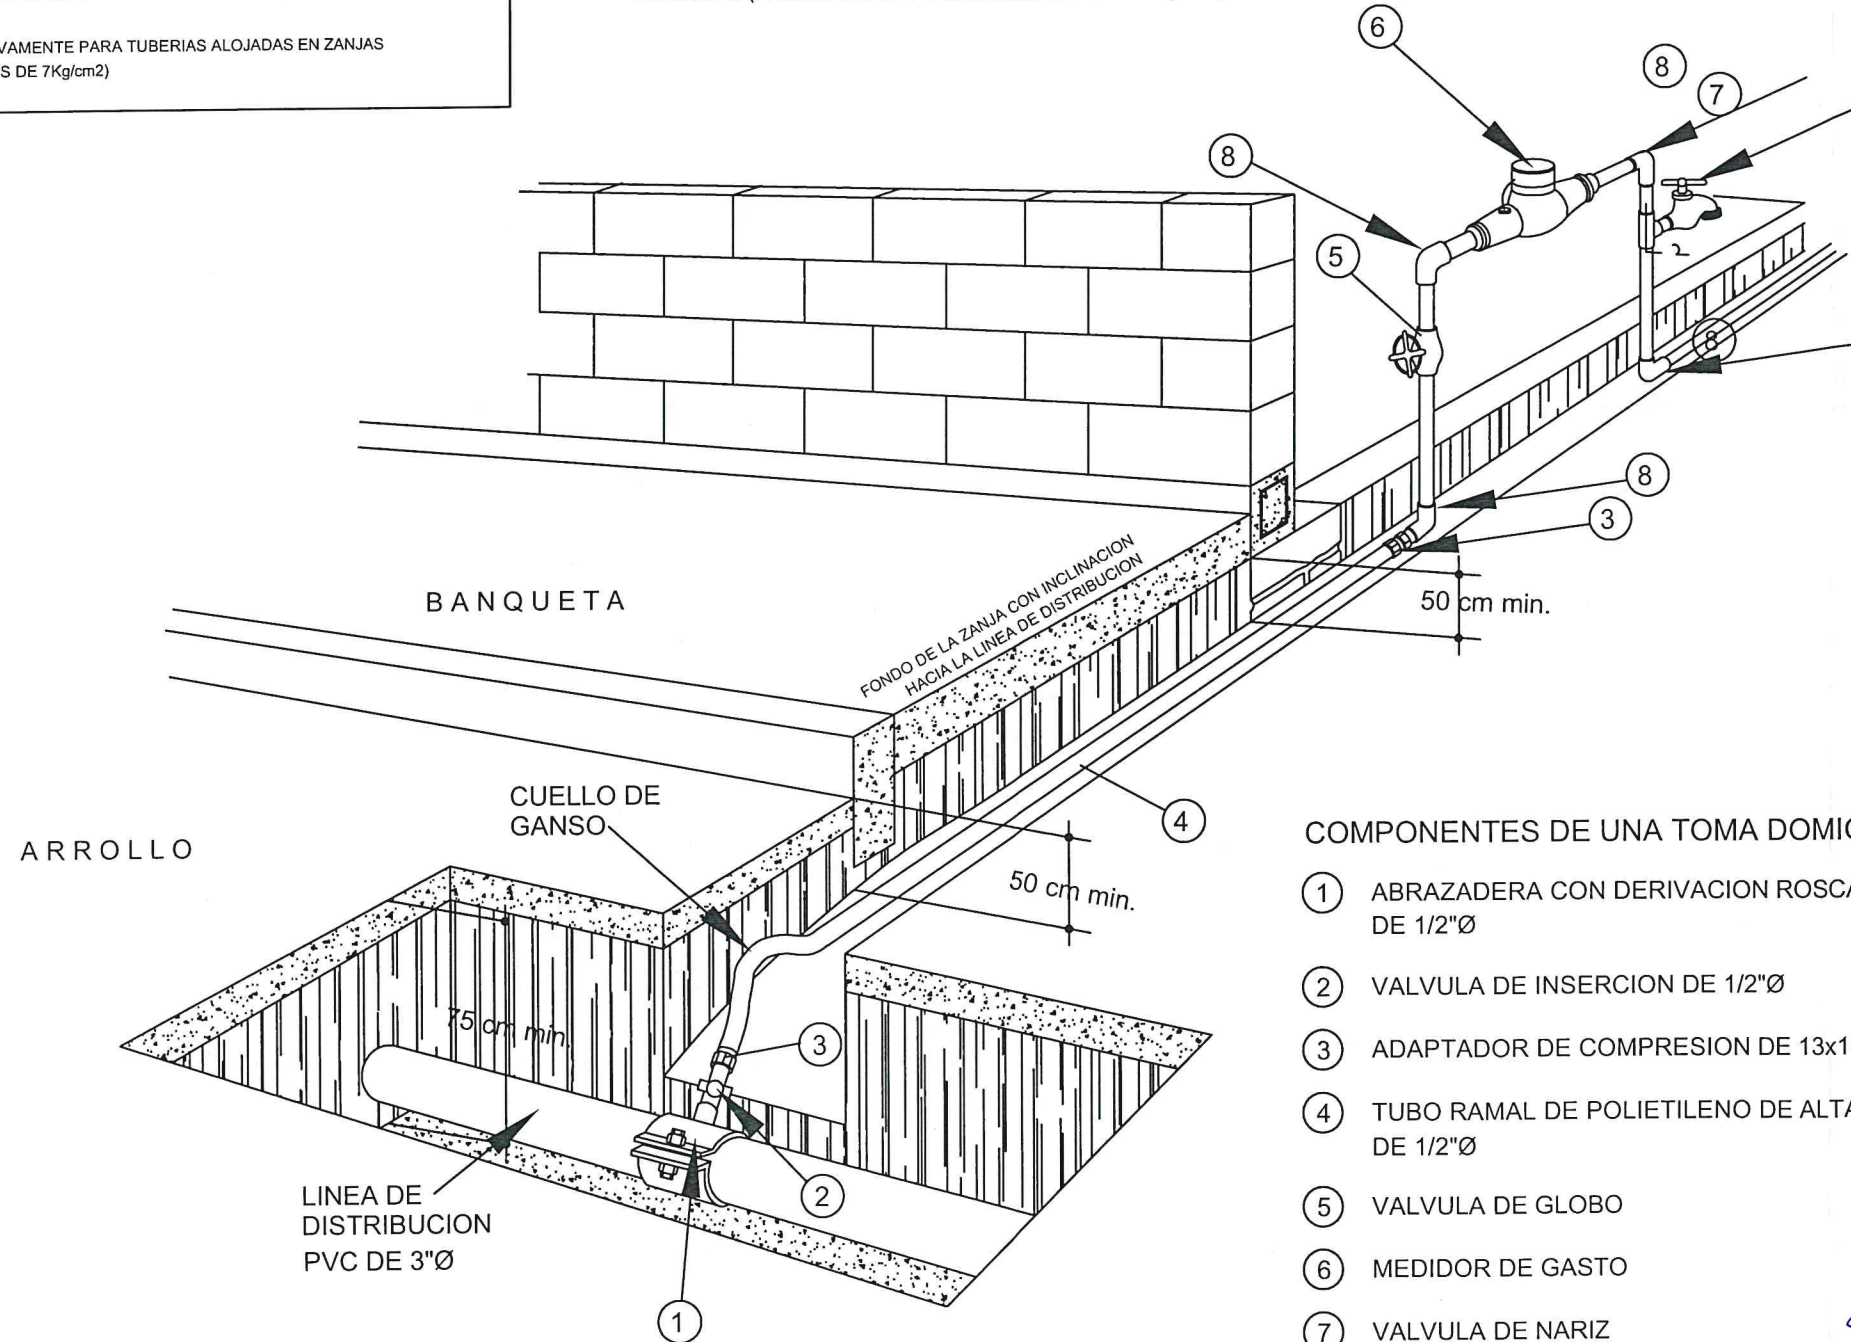

COMPONENTES DE UNA TOMA DOMICILIARIA

- 1 ABRAZADERA CON DERIVACION ROSCADA DE 1/2"Ø
- 2 VALVULA DE INSERCIÓN DE 1/2"Ø
- 3 ADAPTADOR DE COMPRESION DE 13x16mm
- 4 TUBO RAMAL DE POLIETILENO DE ALTA DENSIDAD DE 1/2"Ø
- 5 VALVULA DE GLOBO
- 6 MEDIDOR DE GASTO
- 7 VALVULA DE NARIZ
- 8 CODO DE 1/2"Ø X90° GALVANIZADO

DETALLE DE TOMA DOMICILIARIA

servicios constructivos

materiales • transporte • maquinaria & construcción

LEVANTAMIENTO DE ÁREA DE ARROYO EN TRAMO DE LA CALLE FILOSOFOS EN LA CABECERA MUNICIPAL, MUNICIPIO DE JOCOTEPEC, JALISCO.



MUNICIPIO DE JOCOTEPEC

ÁREA A CONSTRUIR

1176.80 M2

PROYECTO
CONSTRUCCIÓN DE RED DE AGUA POTABLE EN CALLE FILOSOFOS ENTRE CALLE JOSEFA ORTIZ DE DOMÍNGUEZ NTE. E INDEPENDENCIA NTE.

LOCALIDAD

JOCOTEPEC

CONTENIDO

DETALLES CONSTRUCTIVOS

OBRA

CONSTRUCCIÓN DE RED DE AGUA POTABLE EN CALLE FILOSOFOS DEL KM 0+000.00 AL KM 0+113.50 (ENTRE CALLE JOSEFA ORTIZ DE DOMÍNGUEZ NTE. Y CALLE INDEPENDENCIA NTE.)

SIN ESCALA

FECHA

MAYO DEL 2022

DIBUJO ARQ. OGMJ

REVISÓ ARQ. FSS

RUEDA DE ARCHIVO

C.FILOSOFOS (JOSEFA O. E. INDEPENDENCIA NTE.) AGUA P.DWG

MANUEL PALOS VACA
Carretera Guadalajara-Morelia #40
Jocotepec, Jalisco C.P. 45800
Tel: 01(376) 766 54 54
R.F.C PAVM4911162W2



DIRECCION DE OBRAS PUBLICAS



MUNICIPIO DE JOCOTEPEC

ÁREA A CONSTRUIR

1176.80 M2

PROYECTO
CONSTRUCCIÓN DE RED DE AGUA POTABLE EN CALLE
FILOSOFOS ENTRE CALLE JOSEFA ORTIZ DE DOMÍNGUEZ
NTE. E INDEPENDENCIA NTE.

LOCALIDAD

JOCOTEPEC

CONTENIDO

DETALLES CONSTRUCTIVOS
(CAJA DE VÁLVULAS)

OBRA

CONSTRUCCIÓN DE RED DE AGUA POTABLE
EN CALLE FILOSOFOS DEL KM 0+000.00 AL KM
0+113.50 (ENTRE CALLE JOSEFA ORTIZ DE
DOMÍNGUEZ NTE. Y CALLE INDEPENDENCIA
NTE.)

SIN ESCALA

FECHA

MAYO DEL 2022

DIBUJO

ARQ. OGMJ


REVISO

ARQ. FSS


RUTA DE ARCHIVO

C.FILOSOFOS (JOSEFA O. E INDEPENDENCIA NTE.) AGUA P.DWG


MANUEL PALOS VACA
Carretera Guadalajara-Morelia #40
Jocotepec, Jalisco C.P. 45800
Tel: 01(376) 766 54 54
R.F.C PAVM4911162W2

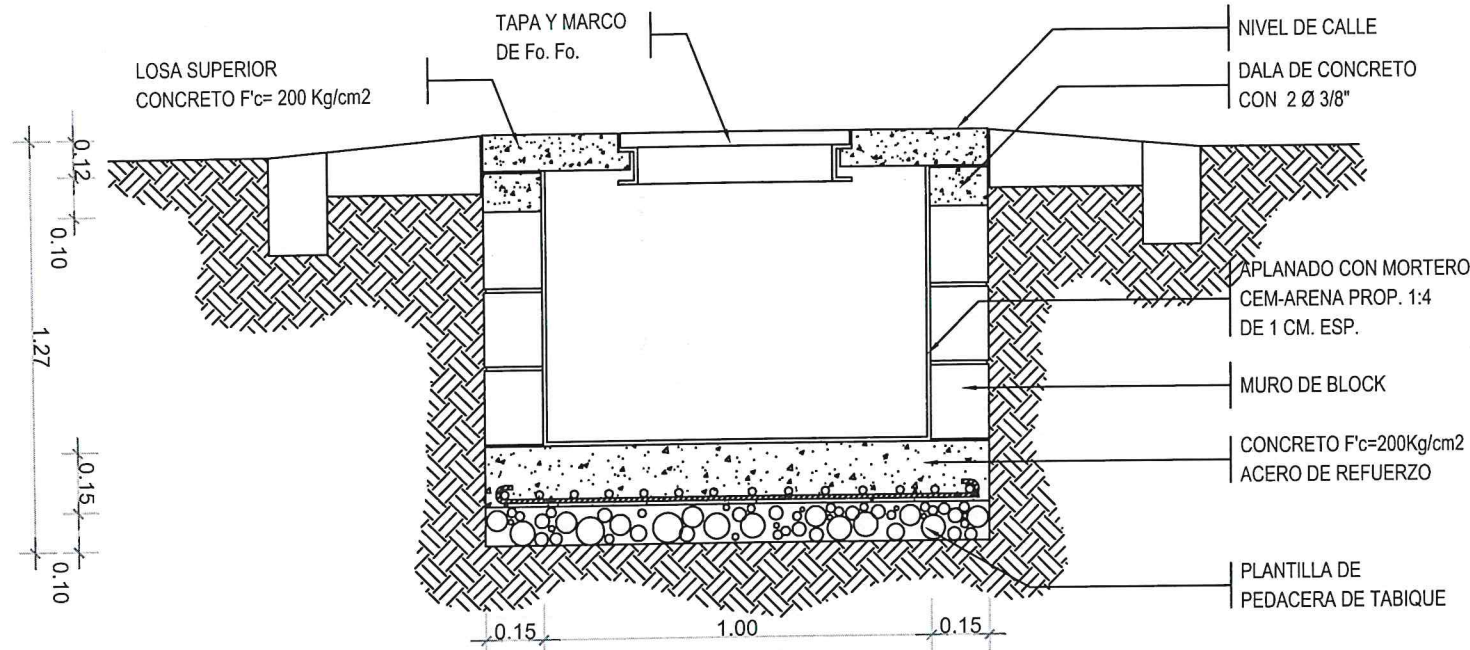


SECCIÓN DE REGISTRO

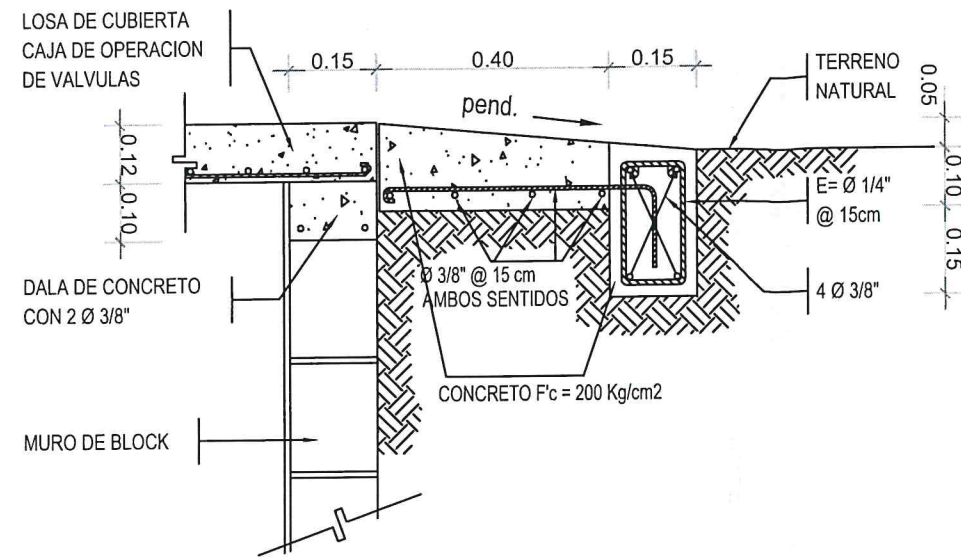

LOSA DE PROTECCIÓN
(PROTECCION PERIMETRAL)

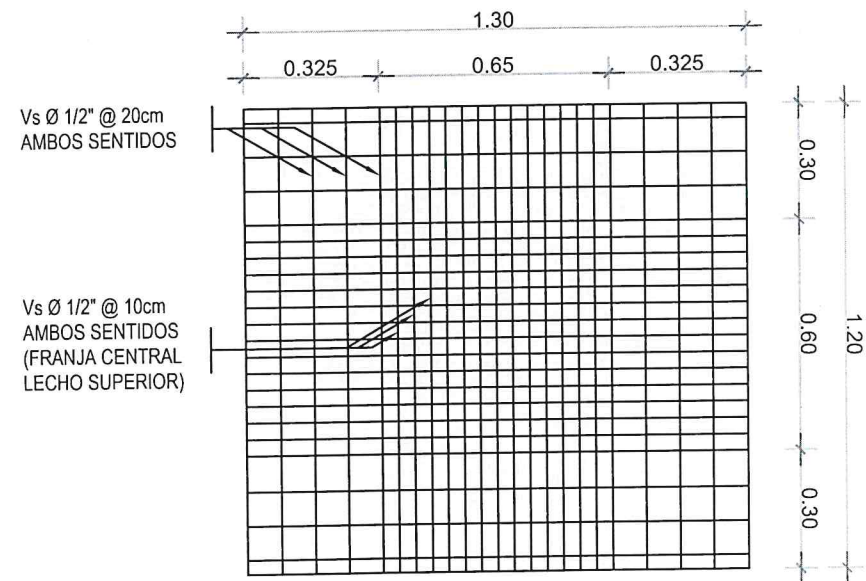

LOSA DE CIMENTACIÓN

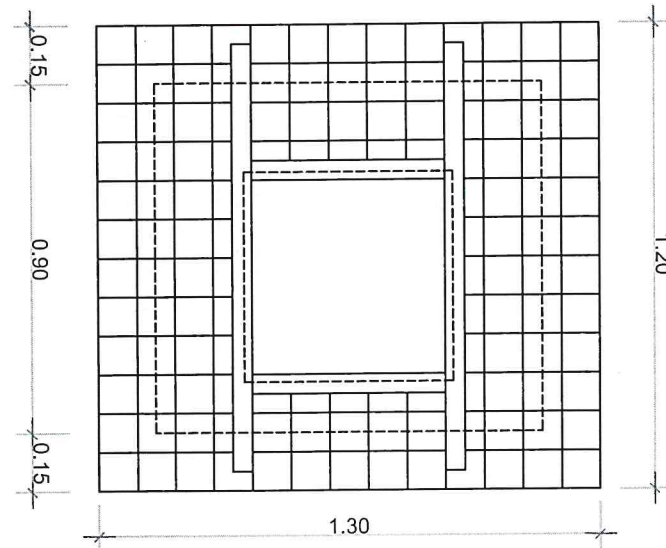

LOSA SUPERIOR

CAJA DE OPERACION DE VALVULAS

Esc. 1:20



**servicios
constructivos**

materiales • transporte • maquinaria & construcción

LEVANTAMIENTO DE ÁREA DE ARROYO EN TRAMO DE LA CALLE
FILOSOFOS EN LA CABECERA MUNICIPAL, MUNICIPIO DE JOCOTEPEC,
JALISCO.



MUNICIPIO DE JOCOTEPEC

ÁREA A CONSTRUIR

1176.80 M2

PROYECTO
CONSTRUCCIÓN DE RED DE AGUA POTABLE EN CALLE
FILOSOFOS ENTRE CALLE JOSEFA ORTIZ DE DOMÍNGUEZ
NTE. E INDEPENDENCIA NTE.

LOCALIDAD

JOCOTEPEC

CONTENIDO

MACROLOCALIZACIÓN



CONSTRUCCIÓN DE RED DE AGUA POTABLE
EN CALLE FILOSOFOS DEL KM 0+000.00 AL KM
0+113.50 (ENTRE CALLE JOSEFA ORTIZ DE
DOMÍNGUEZ NTE. Y CALLE INDEPENDENCIA
NTE.)

SIN ESCALA

FECHA

MAYO DEL 2022

L-7

DIBUJO

ARQ. OGMJ


REVISÓ

ARQ. FSS

RUTA DE ARCHIVO

C.FILOSOFOS (JOSEFA O. E INDEPENDENCIA NTE.) AGUA P.DWG


MANUEL PALOS VACA
Carretera Guadalajara-Morelia #40
Jocotepec, Jalisco C.P. 45800
Tel: 01(376) 766 54 54
R.F.C PAVM4911162W2

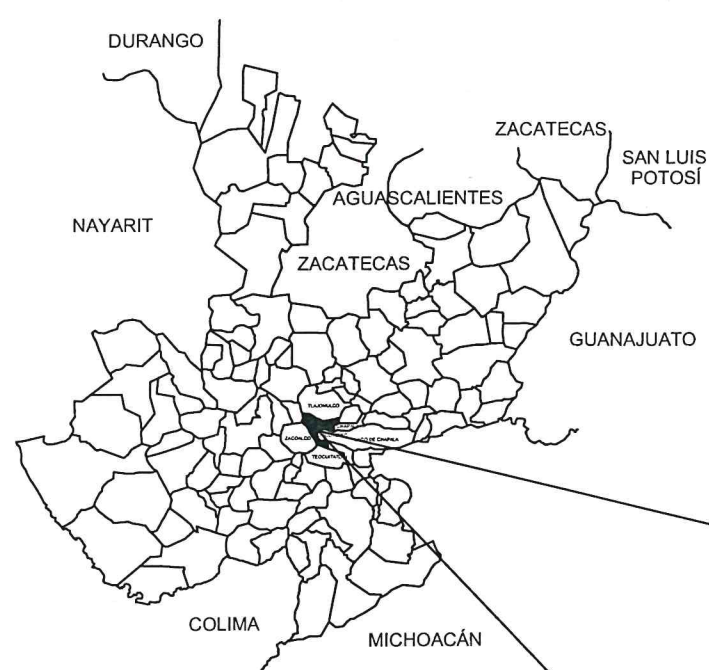

CROQUIS DE LOCALIZACIÓN REGIONAL



CROQUIS DE LOCALIZACIÓN GEOGRÁFICA

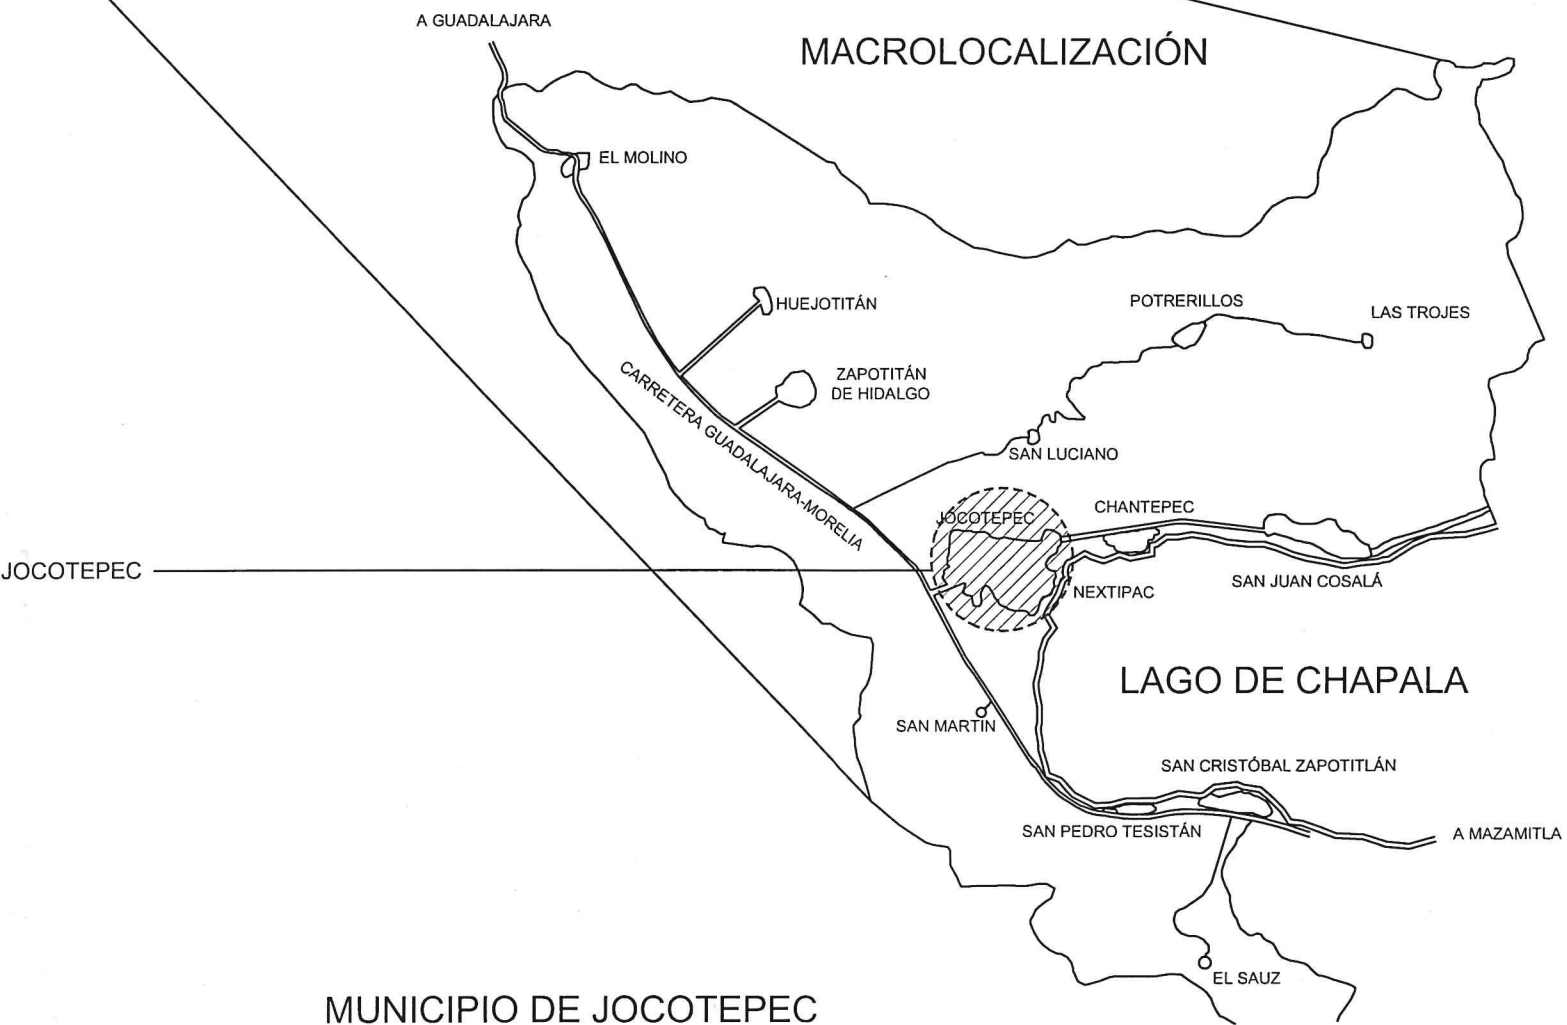

MUNICIPIO DE JOCOTEPEC



[Handwritten signature]



DIRECCIÓN DE OBRAS PÚBLICAS

servicios constructivos

materiales • transporte • maquinaria & construcción

LEVANTAMIENTO DE ÁREA DE ARROYO EN TRAMO DE LA CALLE FILOSOFOS EN LA CABECERA MUNICIPAL, MUNICIPIO DE JOCOTEPEC, JALISCO.



ÁREA A CONSTRUIR

735.31 M2

PROYECTO
CONSTRUCCIÓN DE RED DE AGUA POTABLE EN CALLE FILOSOFOS ENTRE CALLE HIDALGO NTE. Y CALLE ALLENDE.

LOCALIDAD

JOCOTEPEC

CONTENIDO

MACROLOCALIZACIÓN

OBRA

CONSTRUCCIÓN DE RED DE AGUA POTABLE EN CALLE FILOSOFOS DEL KM 0+228.39 AL KM 0+309.49 (ENTRE CALLE HIDALGO NTE. Y CALLE ALLENDE).

SIN ESCALA

FECHA
MAYO DEL 2022

L-1

DIBUJO

ARQ. OGMJ


REVISÓ

ARQ. FSS

ruta de archivo

C.FILOSOFOS (HIDALGO NTE. Y ALLENDE) AGUA P.DWG

MANUEL PALOS VACA
Carretera Guadalajara-Morelia #40
Jocotepec, Jalisco C.P. 45800
Tel: 01(376) 766 54 54
R.F.C PAVM4911162W2

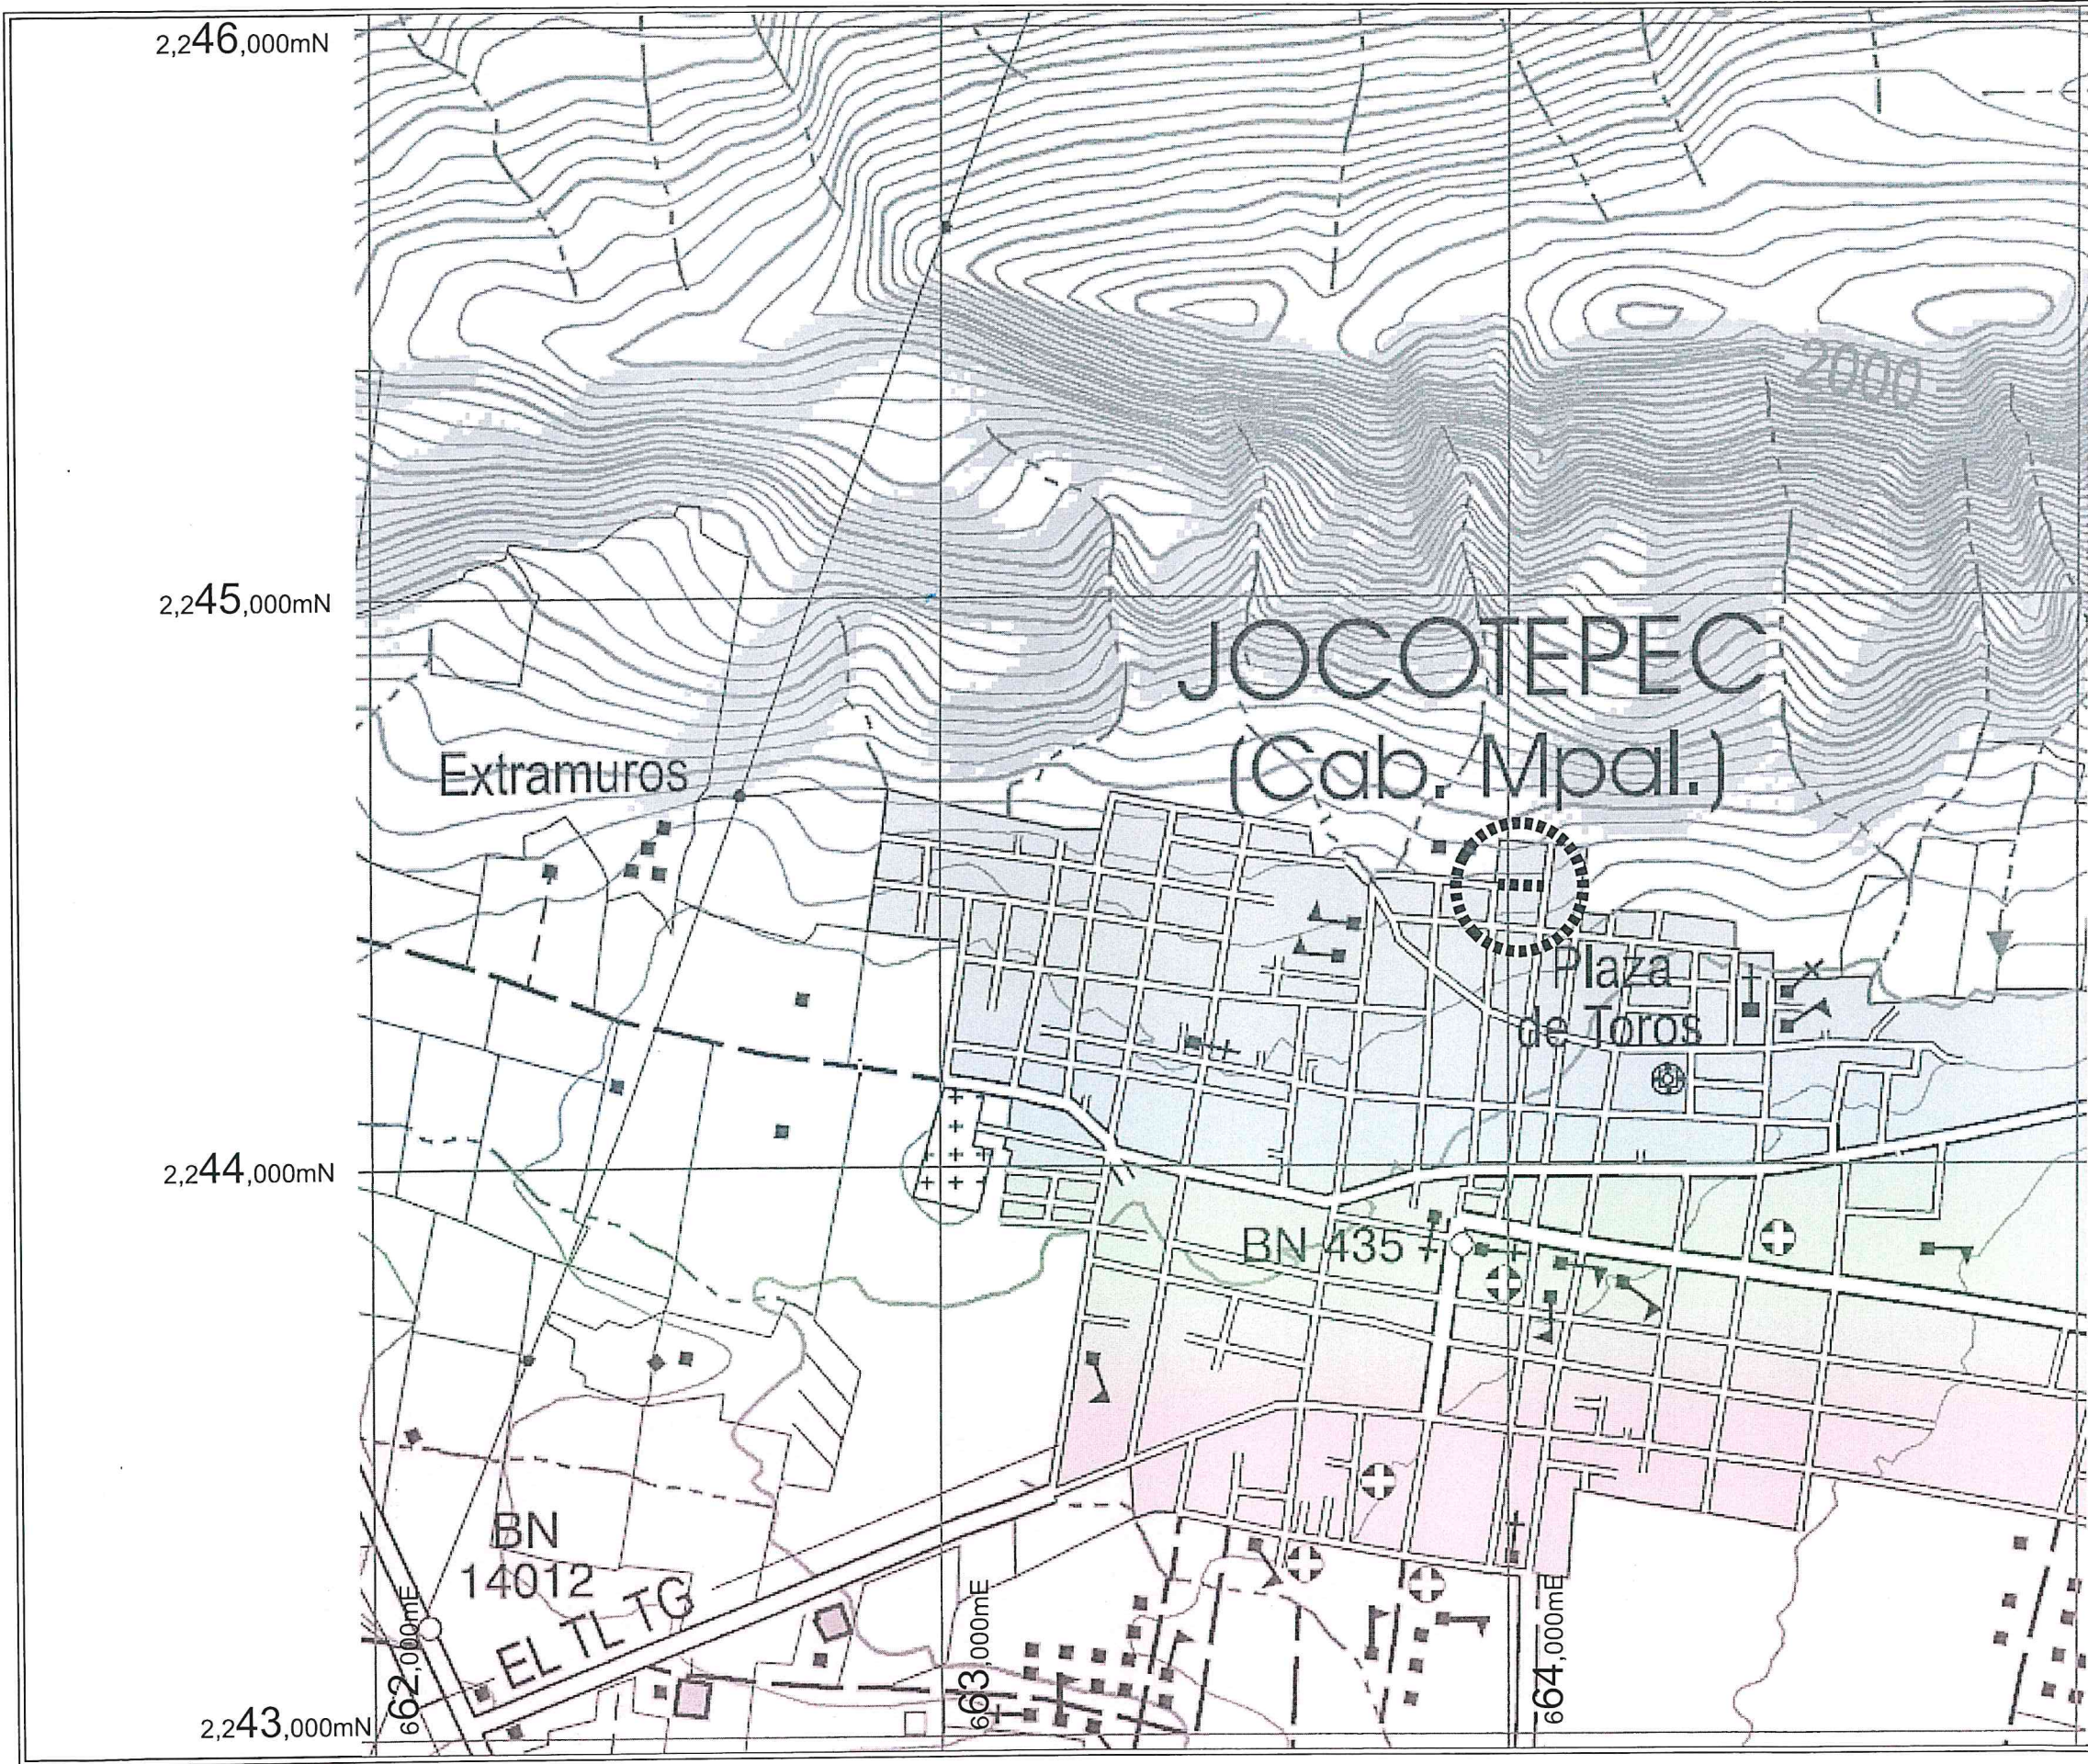


[Handwritten signature]



DIRECCION DE OBRAS PUBLICAS

servicios constructivos materiales • transporte • maquinaria & construcción	
LEVANTAMIENTO DE ÁREA DE ARROYO EN TRAMO DE LA CALLE FILOSOFOS EN LA CABECERA MUNICIPAL, MUNICIPIO DE JOCOTEPEC, JALISCO.	
MUNICIPIO DE JOCOTEPEC	
ÁREA A CONSTRUIR	
735.31 M2	
PROYECTO CONSTRUCCIÓN DE RED DE AGUA POTABLE EN CALLE FILOSOFOS ENTRE CALLE HIDALGO NTE. Y CALLE ALLENDE.	
LOCALIDAD JOCOTEPEC	
CONTENIDO MICROLOCALIZACIÓN	
OBRA CONSTRUCCIÓN DE RED DE AGUA POTABLE EN CALLE FILOSOFOS DEL KM 0+228.39 AL KM 0+309.49 (ENTRE CALLE HIDALGO NTE. Y CALLE ALLENDE).	
SIN ESCALA	L-2
FECHA MAYO DEL 2022	
DIBUJO ARQ. OGMJ	REVISÓ ARQ. FSS
RUTA DE ARCHIVO C.FILOSOFOS (HIDALGO NTE. Y ALLENDE) AGUA P.DWG	
MANUEL PALOS VACA Carretera Guadalajara-Morelia #40 Jocotepec, Jalisco C.P. 45800 Tel: 01(376) 766 54 54 R.F.C PAVM4911162W2	

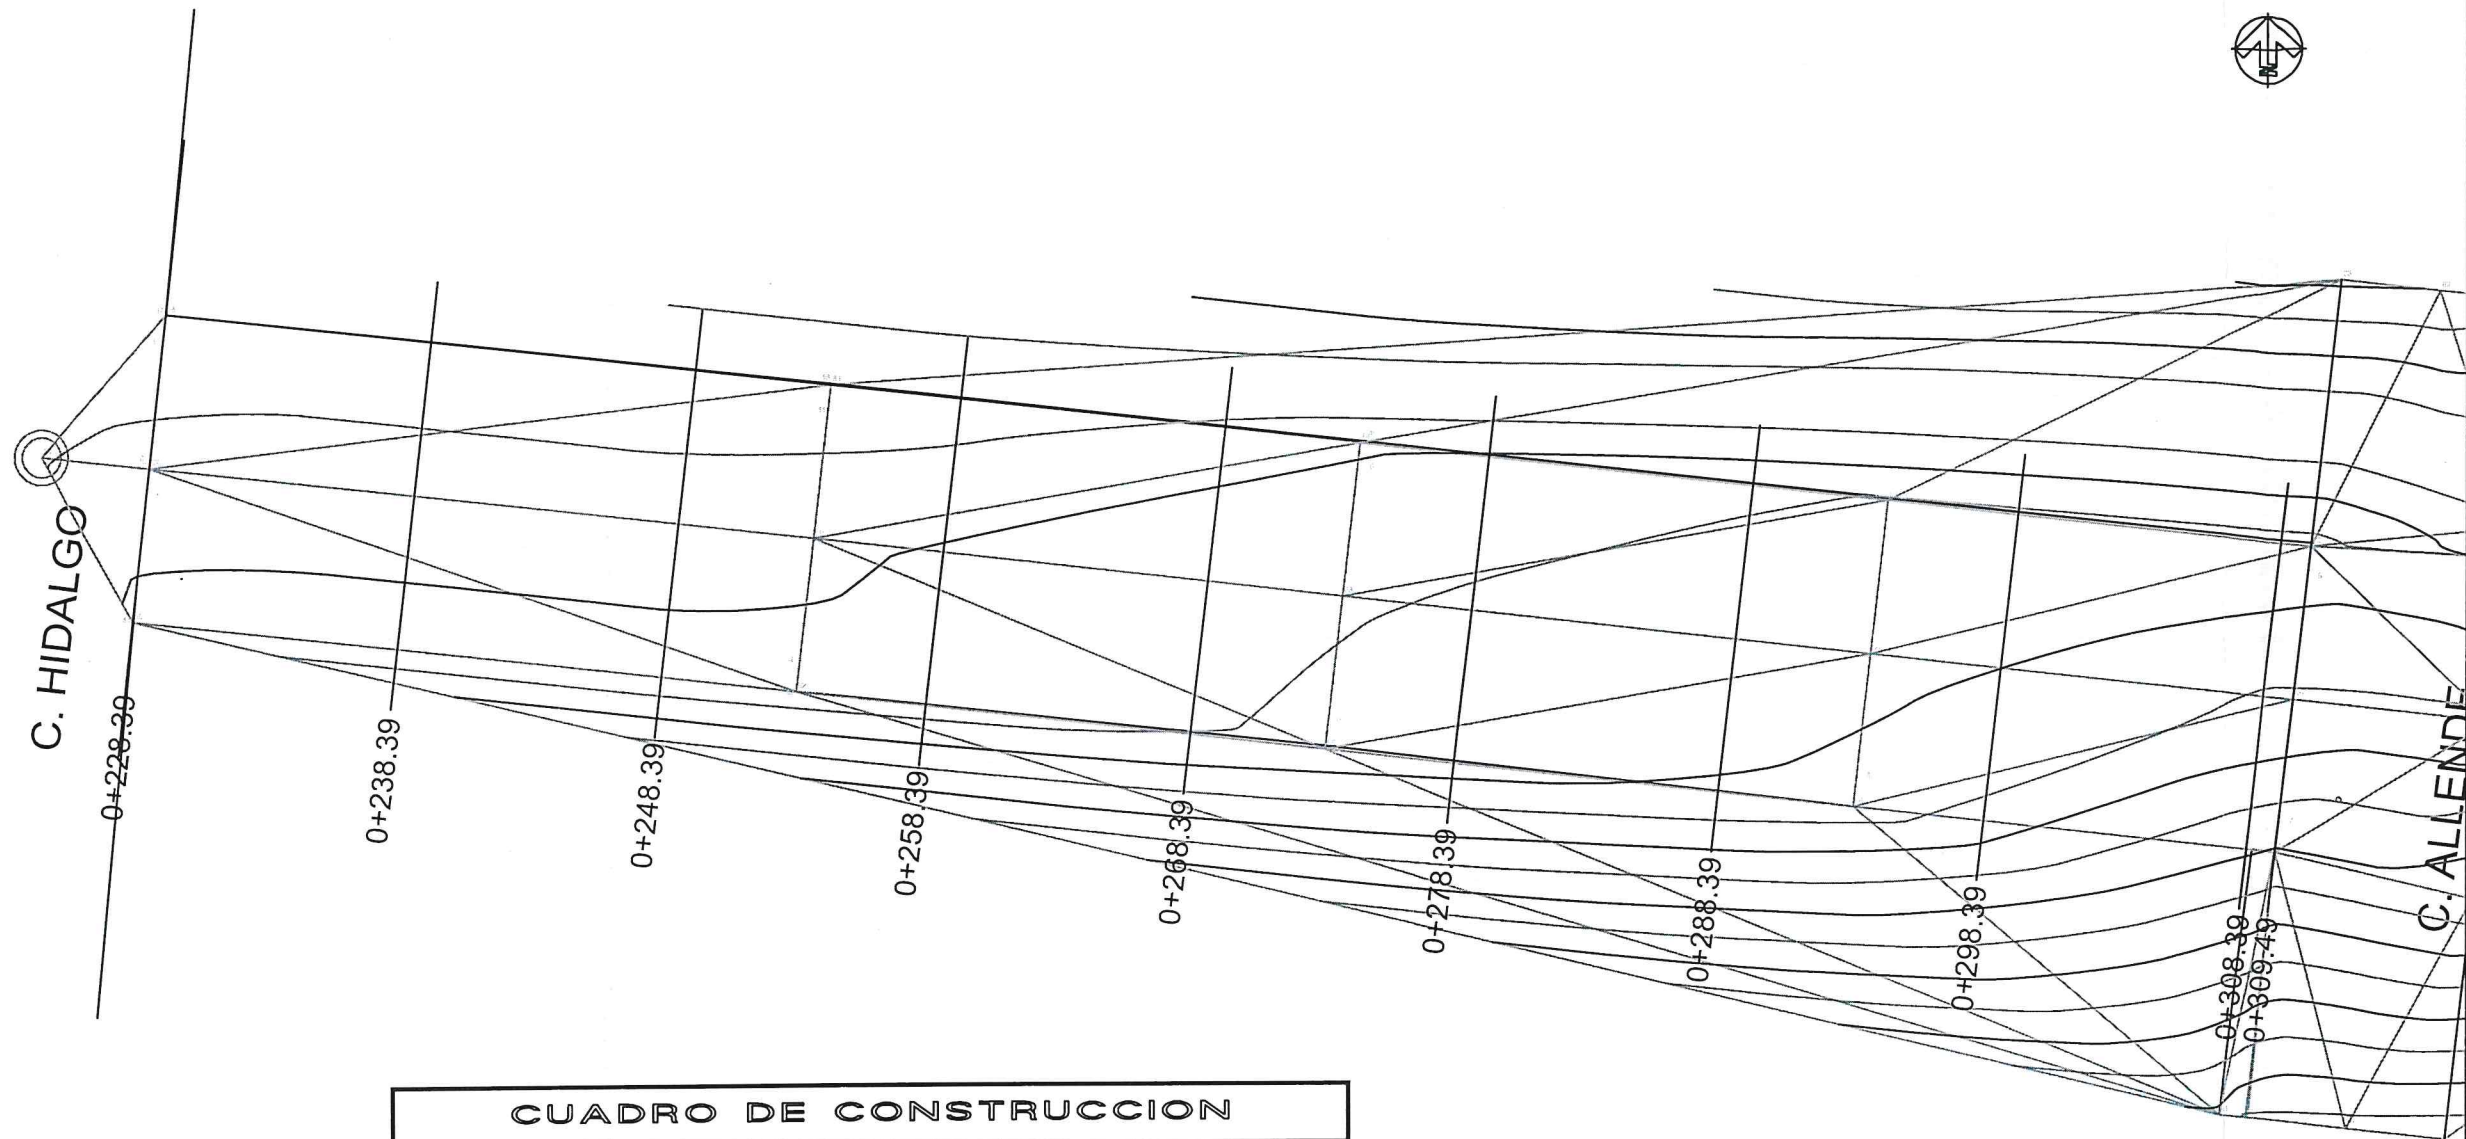

CUADRO DE CONSTRUCCION

LADO		RUMBO	DISTANCIA	V	COORDENADAS	
EST	PV				Y	X
				47	2,244,490.0910	663,981.3590
47	40	S 06°33'28.68" W	5.750	40	2,244,484.3786	663,980.7023
40	41	S 06°19'44.33" W	5.750	41	2,244,478.6636	663,980.0684
41	42	S 83°33'23.50" E	25.100	42	2,244,475.8468	664,005.0099
42	43	S 83°56'55.29" E	20.000	43	2,244,473.7384	664,024.8989
43	68	S 83°09'51.70" E	20.000	68	2,244,471.3579	664,044.7572
68	71	S 83°33'23.50" E	16.000	71	2,244,469.5624	664,060.6561
71	70	N 06°26'36.50" E	11.500	70	2,244,480.9897	664,061.9467
70	44	N 83°33'23.50" W	16.000	44	2,244,482.7853	664,046.0478
44	45	N 83°33'23.50" W	20.000	45	2,244,485.0297	664,026.1741
45	46	N 83°33'23.50" W	20.000	46	2,244,487.2742	664,006.3004
46	47	N 83°33'23.50" W	25.100	47	2,244,490.0910	663,981.3590

SUPERFICIE = 929.978 m2



[Handwritten signature]



DIRECCION DE OBRAS PUBLICAS

servicios constructivos

materiales • transporte • maquinaria & construcción

LEVANTAMIENTO DE AREA DE ARROYO EN TRAMO DE LA CALLE FILOSOFOS EN LA CABECERA MUNICIPAL, MUNICIPIO DE JOCOTEPEC, JALISCO.



MUNICIPIO DE JOCOTEPEC

ÁREA A CONSTRUIR

735.31 M2

PROYECTO
CONSTRUCCIÓN DE RED DE AGUA POTABLE EN CALLE FILOSOFOS ENTRE CALLE HIDALGO NTE. Y CALLE ALLENDE.

LOCALIDAD

JOCOTEPEC

CONTENIDO

LEVANTAMIENTO TOPOGRÁFICO

OBRA

CONSTRUCCIÓN DE RED DE AGUA POTABLE EN CALLE FILOSOFOS DEL KM 0+228.39 AL KM 0+309.49 (ENTRE CALLE HIDALGO NTE. Y CALLE ALLENDE).

SIN ESCALA

FECHA

MAYO DEL 2022

DIBUJO

ARQ. OGMJ

REVISÓ

ARQ. FSS

ROUTA DE ARCHIVO

C.FILOSOFOS (HIDALGO NTE. Y ALLENDE) AGUA P.DWG

URIEL PALOS CUEVAS
Libramiento Chapala Ajijic 108,
San Antonio Tlayacapan,
Jalisco, C.P.:45922
Tel: 01(376)766 54 54
R.F.C. PACU850306Q76

L-3



ÁREA A CONSTRUIR

735.31 M2

PROYECTO
CONSTRUCCIÓN DE RED DE AGUA POTABLE EN CALLE
FILOSOFOS ENTRE CALLE HIDALGO NTE. Y CALLE
ALLENDE.

LOCALIDAD

JOCOTEPEC

CONTENIDO

PROYECTO LINEA AGUA POTABLE

CONSTRUCCIÓN DE RED DE AGUA POTABLE EN
CALLE FILOSOFOS DEL KM 0+228.39 AL KM 0+309.49
(ENTRE CALLE HIDALGO NTE. Y CALLE ALLENDE).

DIRECCIÓN DE
OBRAS PÚBLICAS

SIN ESCALA

FECHA
MAYO DEL 2022

DIBUJO
ARQ. OGMJ


REVISÓ
ARQ. FSS

RUTA DE ARCHIVO



URIEL PALOS CUEVAS
Libramiento Chapala Ajijic 108,
San Antonio Tlayacapan,
Jalisco, C.P.:45922
Tel: 01(376)766 54 54
R.F.C. PACU850306Q76

TABLA DE SUPERFICIES

CONCEPTO	SUPERFICIE	PORCENTAJE
ÁREA SEGÚN LEVANTAMIENTO	735.307 m2	100.00 %
CONSTRUCCION CAJA DE VALVULA	2 PZA	
VALVULAS	3 PZA	
TOMAS	7 PZA	
LINEA DE AGUA 3"	89.80 ml	
ÁREA TOTAL	735.307 m2	100.00 %

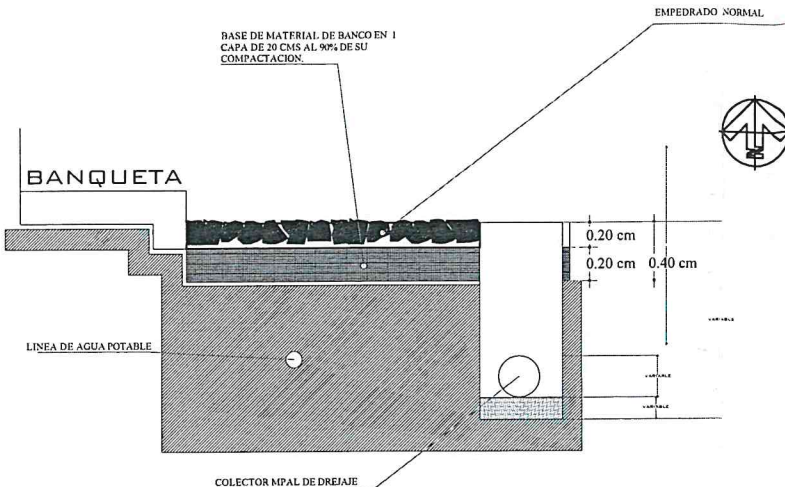

DETALLE CONSTRUCTIVO

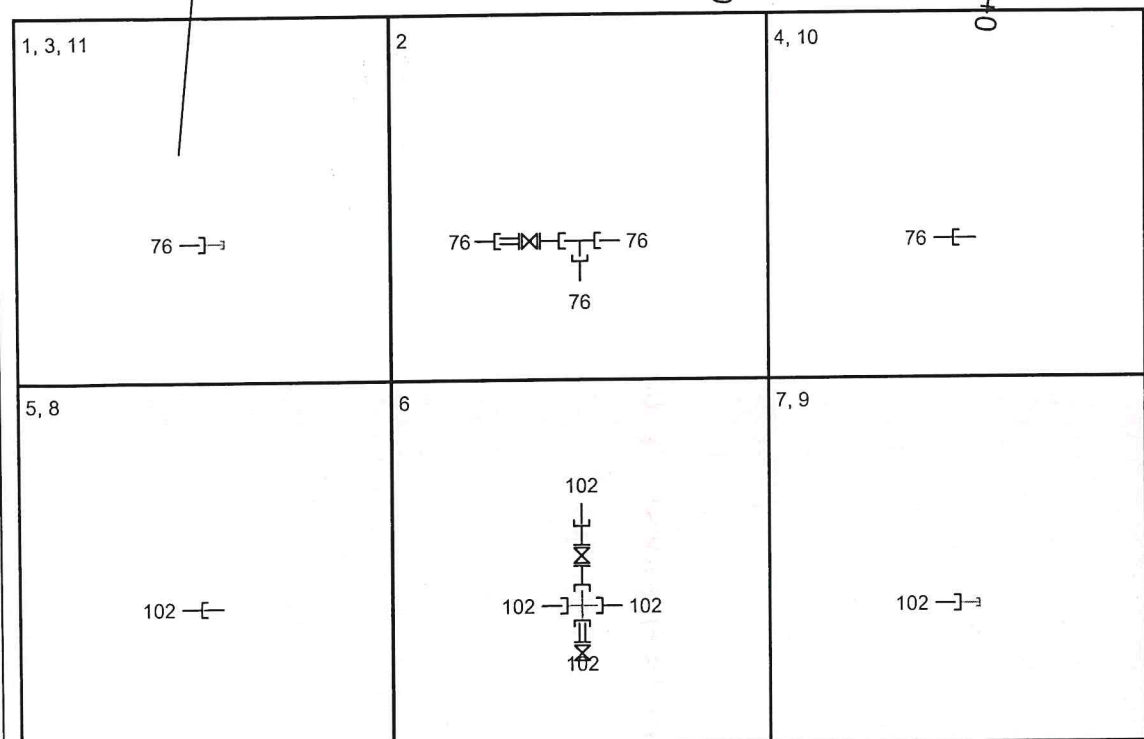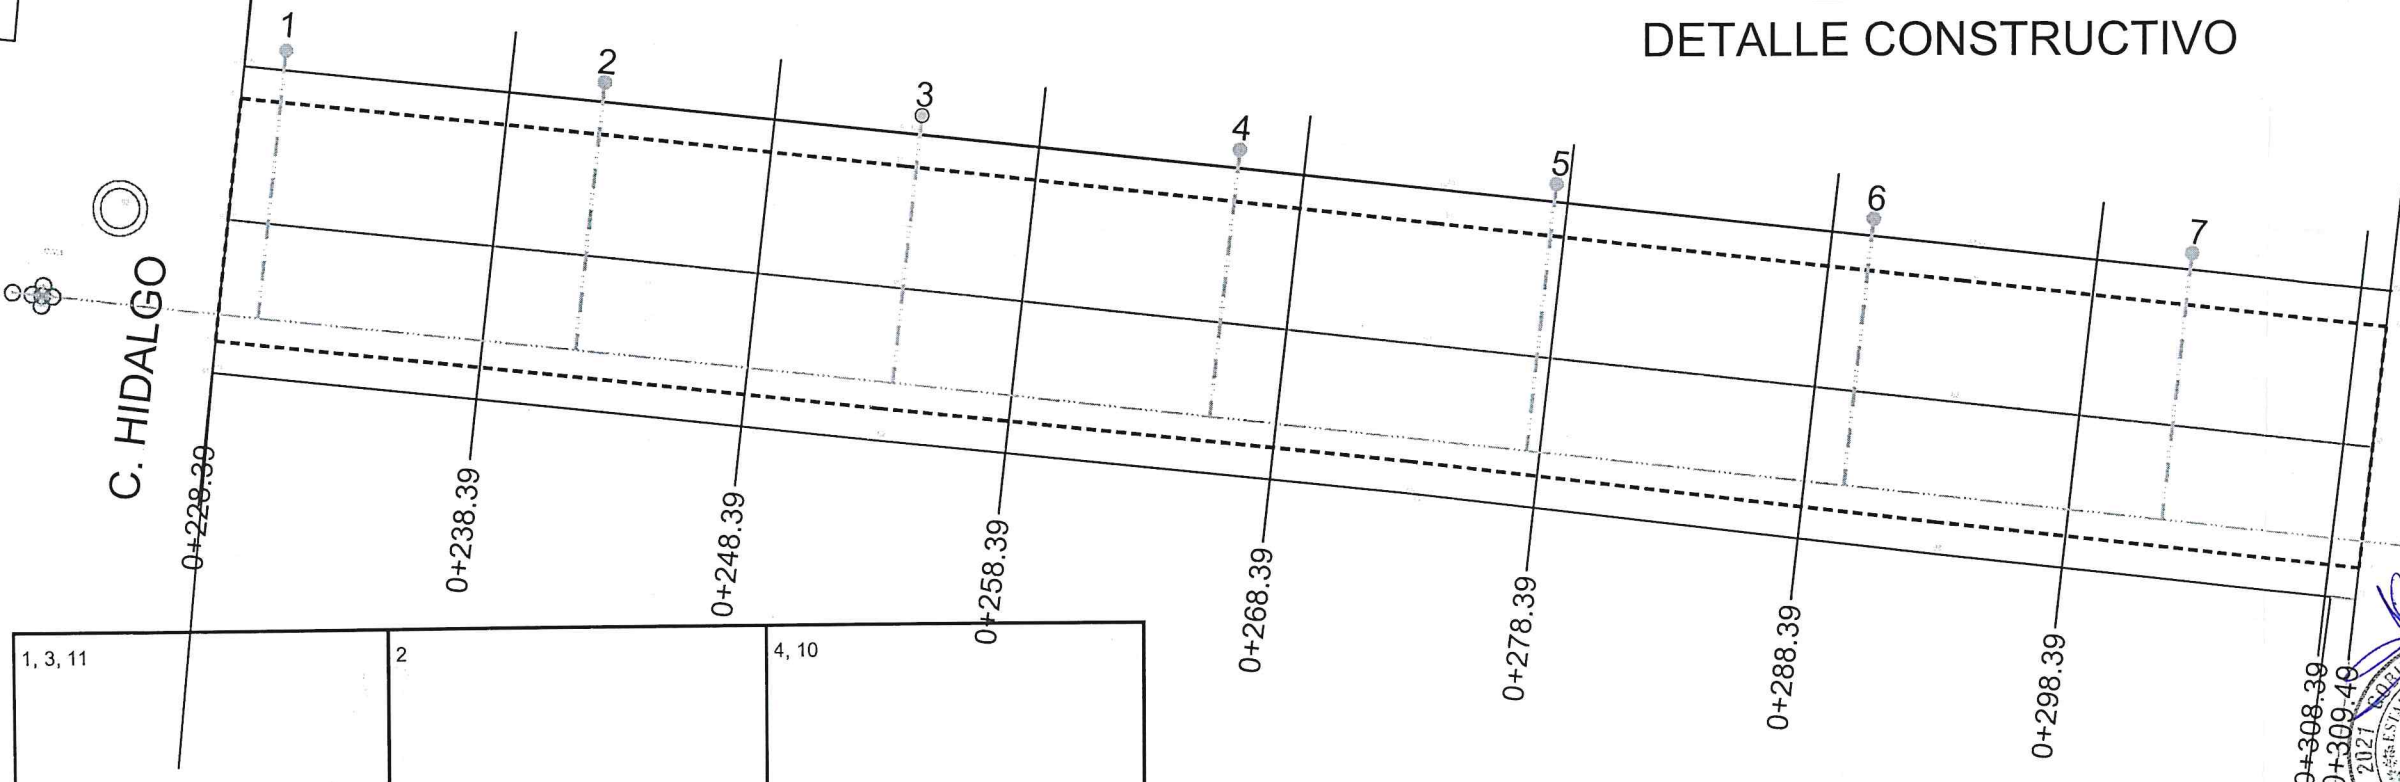

SIMBOLOGIA	
—	TUBERIA DE 101.6mm(4")
----	TUBERIA DE 76.2mm(3")
✖	CRUZ
⌋	EXTREMIDAD CAMPANA
⌋	EXTREMIDAD ESPIGA
100	NUMERO DE CRUCERO
⌋	TAPON CAMPANA
✖	TEE
⌋	VALVULA DE SECCIONAMIENTO

LISTA DE PIEZAS ESPECIALES	
DESCRIPCION	CANT.
TAPON CAMPANA DE P.V.C DIAMETRO 76 MM. (3").	3
TEE DE P.V.C DIAMETRO 76 X 76 MM. (3" X 3").	1
EXTREMIDAD CAMPANA DE P.V.C DIAMETRO 76 MM. (3").	1
VALVULA DE SECCIONAMIENTO DE FO.FO. DIAM. 76 MM. (3").	1
EXTREMIDAD ESPIGA DE P.V.C DIAMETRO 76 MM. (3").	1
CRUZ DE P.V.C DIAMETRO 102 X 102 MM. (4" X 4").	1
EXTREMIDAD CAMPANA DE P.V.C DIAMETRO 102 MM. (4").	2
VALVULA DE SECCIONAMIENTO DE FO.FO. DIAM. 102 MM. (4").	2
EXTREMIDAD ESPIGA DE P.V.C DIAMETRO 102 MM. (4").	1
TAPON CAMPANA DE P.V.C DIAMETRO 102 MM. (4").	2


DIMENSIONES PARA ATRAQUES DE CONCRETO					
Ø NOMINAL DE LA PIEZA		ALTURA	LADO "A"	LADO "B"	VOLUMEN
milímetros	pulgadas	cm.	cm.	cm.	m3.
80	3	35	30	30	0.032

NOTAS

- 1.- LAS PIEZAS ESPECIALES DEBERAN ESTAR ALINEADAS Y NIVELADAS ANTES DE COLOCAR LOS ATRAQUES LOS CUALES QUEDARAN PERFECTAMENTE APOYADOS AL FONDO Y PARED DE LA ZANJA.
- 2.- LOS ATRAQUES DEBERAN COLOCARSE EN TODOS LOS CASOS ANTES DE HACER LA PRUEBA HIDROSTATICA DE LAS TUBERIAS
- 3.- LOS ATRAQUES SE USARAN EXCLUSIVAMENTE PARA TUBERIAS ALOJADAS EN ZANJAS (PRESIONES DE TRABAJO MENORES DE 7Kg/cm2)

NOTAS.

- 1.- ACOTACIONES EN CENTIMETROS.
- 2.- LAS PIEZAS ESPECIALES DEBERAN ESTAR ALINEADAS Y NIVELADAS ANTES DE COLOCAR LOS ATRAQUES LOS CUALES QUEDARAN PERFECTAMENTE APOYADOS AL FONDO Y PARED DE LA ZANJA.
- 3.- LOS ATRAQUES DEBERAN COLOCARSE EN TODOS LOS CASOS ANTES DE HACER LA PRUEBA HIDROSTATICA DE LA TUBERIAS.
- 4.- LOS ATRAQUES SE USARAN EXCLUSIVAMENTE PARA TUBERIAS ALOJADAS EN ZANJAS (PRESIONES DE TRABAJO MENORES DE 7 kg/cm2).

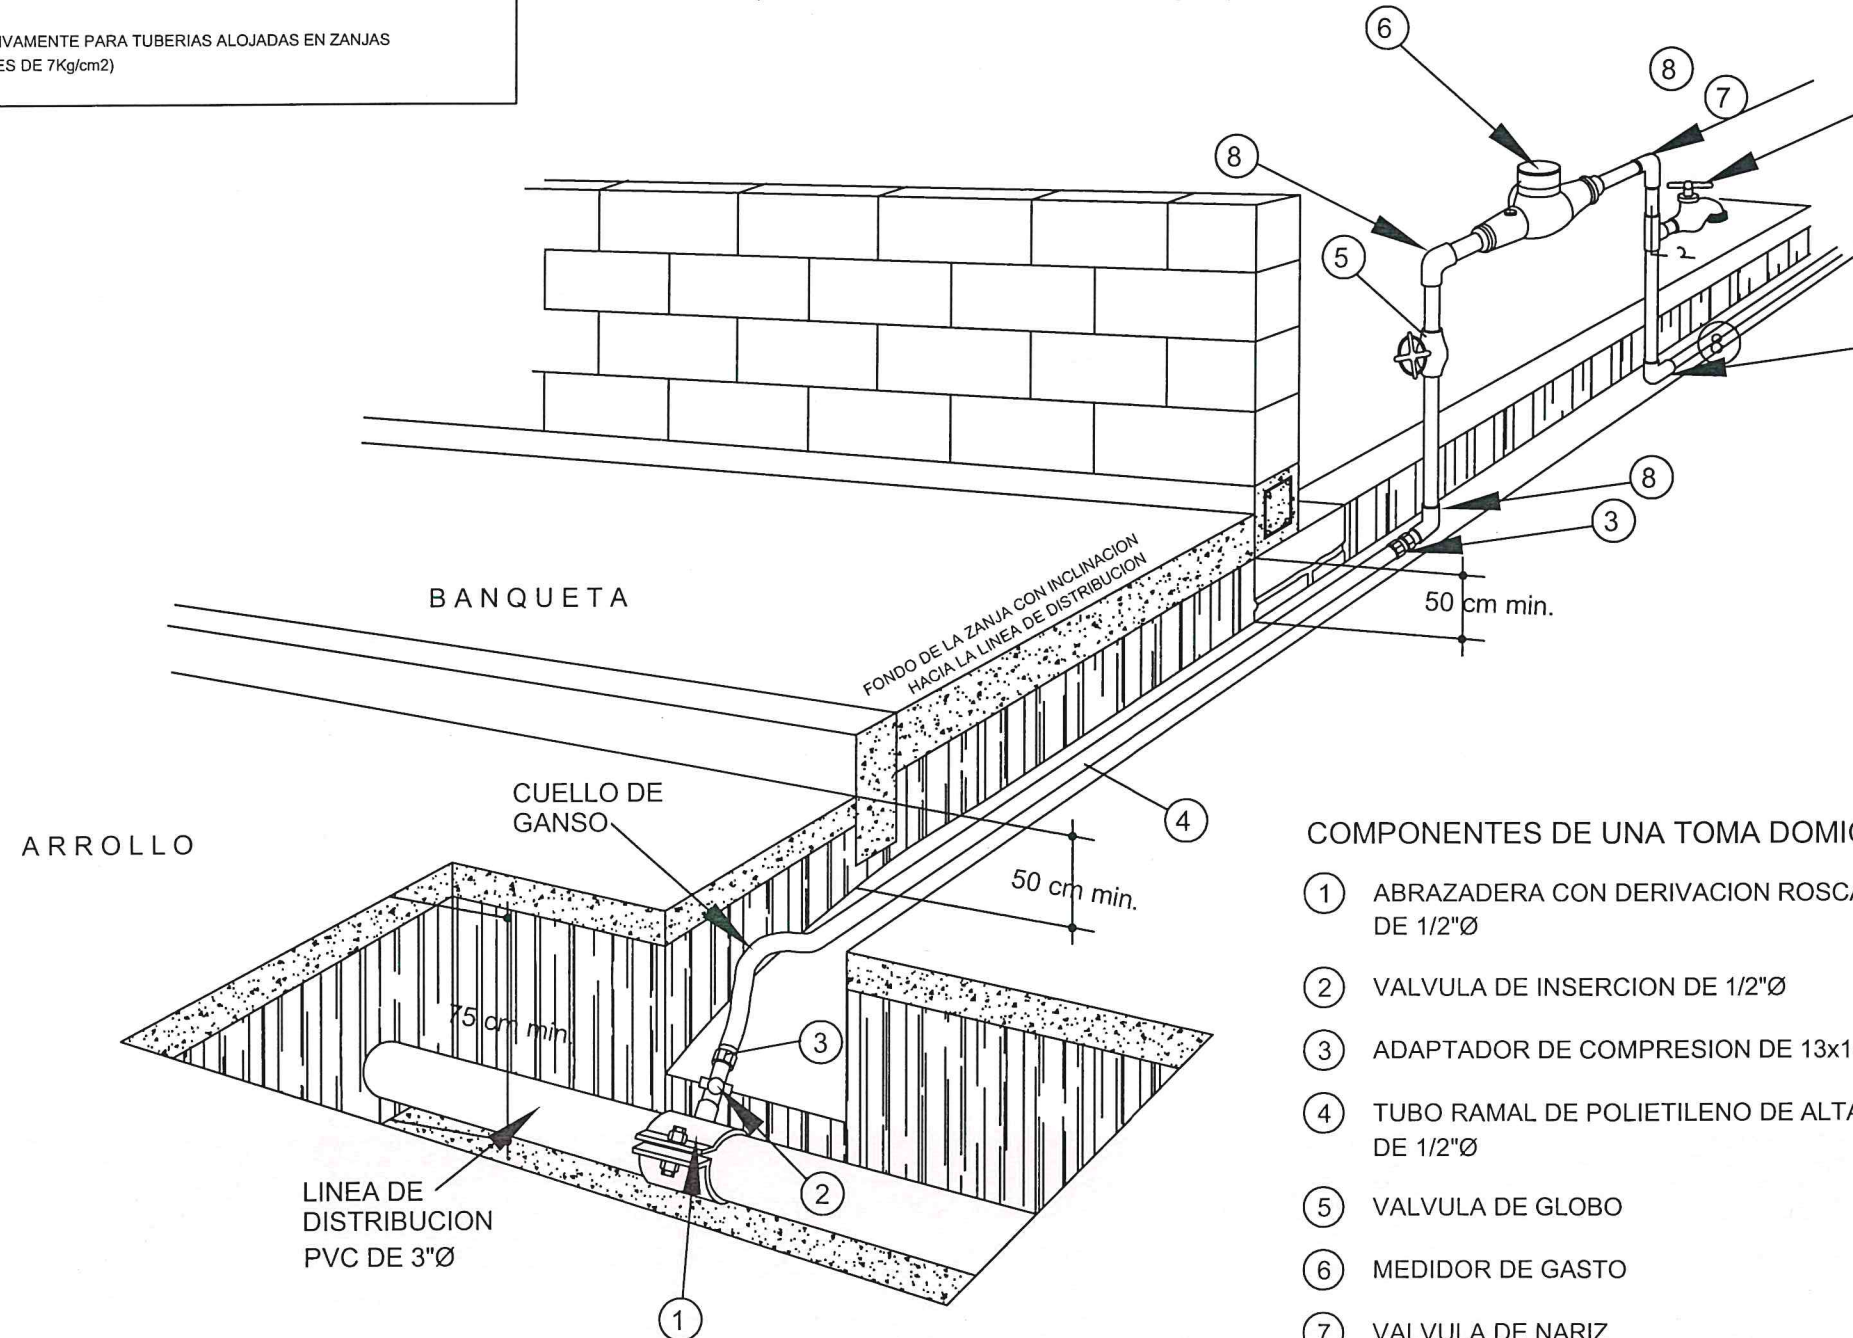

COMPONENTES DE UNA TOMA DOMICILIARIA

- 1 ABRAZADERA CON DERIVACION ROSCADA DE 1/2"Ø
- 2 VALVULA DE INSERCIÓN DE 1/2"Ø
- 3 ADAPTADOR DE COMPRESION DE 13x16mm
- 4 TUBO RAMAL DE POLIETILENO DE ALTA DENSIDAD DE 1/2"Ø
- 5 VALVULA DE GLOBO
- 6 MEDIDOR DE GASTO
- 7 VALVULA DE NARIZ
- 8 CODO DE 1/2"Ø X90° GALVANIZADO



[Handwritten signature]



DIRECCION DE OBRAS PUBLICAS

servicios constructivos
materiales • transporte • maquinaria & construcción

LEVANTAMIENTO DE ÁREA DE ARROYO EN TRAMO DE LA CALLE FILOSOFOS EN LA CABECERA MUNICIPAL, MUNICIPIO DE JOCOTEPEC, JALISCO.

MUNICIPIO DE JOCOTEPEC

ÁREA A CONSTRUIR

735.31 M2

PROYECTO
CONSTRUCCIÓN DE RED DE AGUA POTABLE EN CALLE FILOSOFOS ENTRE CALLE HIDALGO NTE. Y CALLE ALLENDE.

LOCALIDAD
JOCOTEPEC

CONTENIDO
DETALLES CONSTRUCTIVOS

OBRA
CONSTRUCCIÓN DE RED DE AGUA POTABLE EN CALLE FILOSOFOS DEL KM 0+228.39 AL KM 0+309.49 (ENTRE CALLE HIDALGO NTE. Y CALLE ALLENDE).

SIN ESCALA

FECHA
MAYO DEL 2022

DIBUJO
ARQ. OGMJ

REVISÓ
ARQ. FSS

RUTA DE ARCHIVO
C. FILOSOFOS (HIDALGO NTE. Y ALLENDE) AGUA P.DWG

MANUEL PALOS VACA
Carretera Guadalajara-Morelia #40
Jocotepec, Jalisco C.P. 45800
Tel: 01(376) 766 54 54
R.F.C PAVM4911162W2


L-5



servicios constructivos

materiales • transporte • maquinaria & construcción

LEVANTAMIENTO DE ÁREA DE ARROYO EN TRAMO DE LA CALLE FILOSOFOS EN LA CABECERA MUNICIPAL, MUNICIPIO DE JOCOTEPEC, JALISCO.

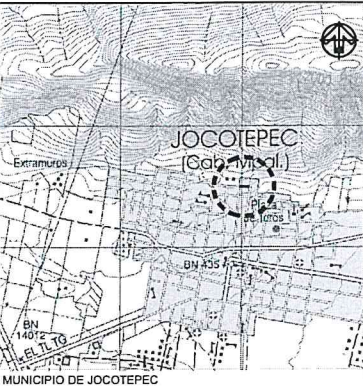

ÁREA A CONSTRUIR

735.31 M2

PROYECTO
CONSTRUCCIÓN DE RED DE AGUA POTABLE EN CALLE FILOSOFOS ENTRE CALLE HIDALGO NTE. Y CALLE ALLENDE.

LOCALIDAD

JOCOTEPEC

CONTENIDO

LOCALIZACIÓN EN GOOGLE

OBRA

CONSTRUCCIÓN DE RED DE AGUA POTABLE EN CALLE FILOSOFOS DEL KM 0+228.39 AL KM 0+309.49 (ENTRE CALLE HIDALGO NTE. Y CALLE ALLENDE).

SIN ESCALA

FECHA
MAYO DEL 2022

L-6

DIBUJO ARQ. OGMJ

REVISÓ ARQ. FSS

RUTA DE ARCHIVO

C.FILOSOFOS (HIDALGO NTE. Y ALLENDE) AGUA P.DWG

MANUEL PALOS VACA
Carretera Guadalajara-Morelia #40
Jocotepec, Jalisco C.P. 45800
Tel: 01(376) 766 54 54
R.F.C PAVM4911162W2

