
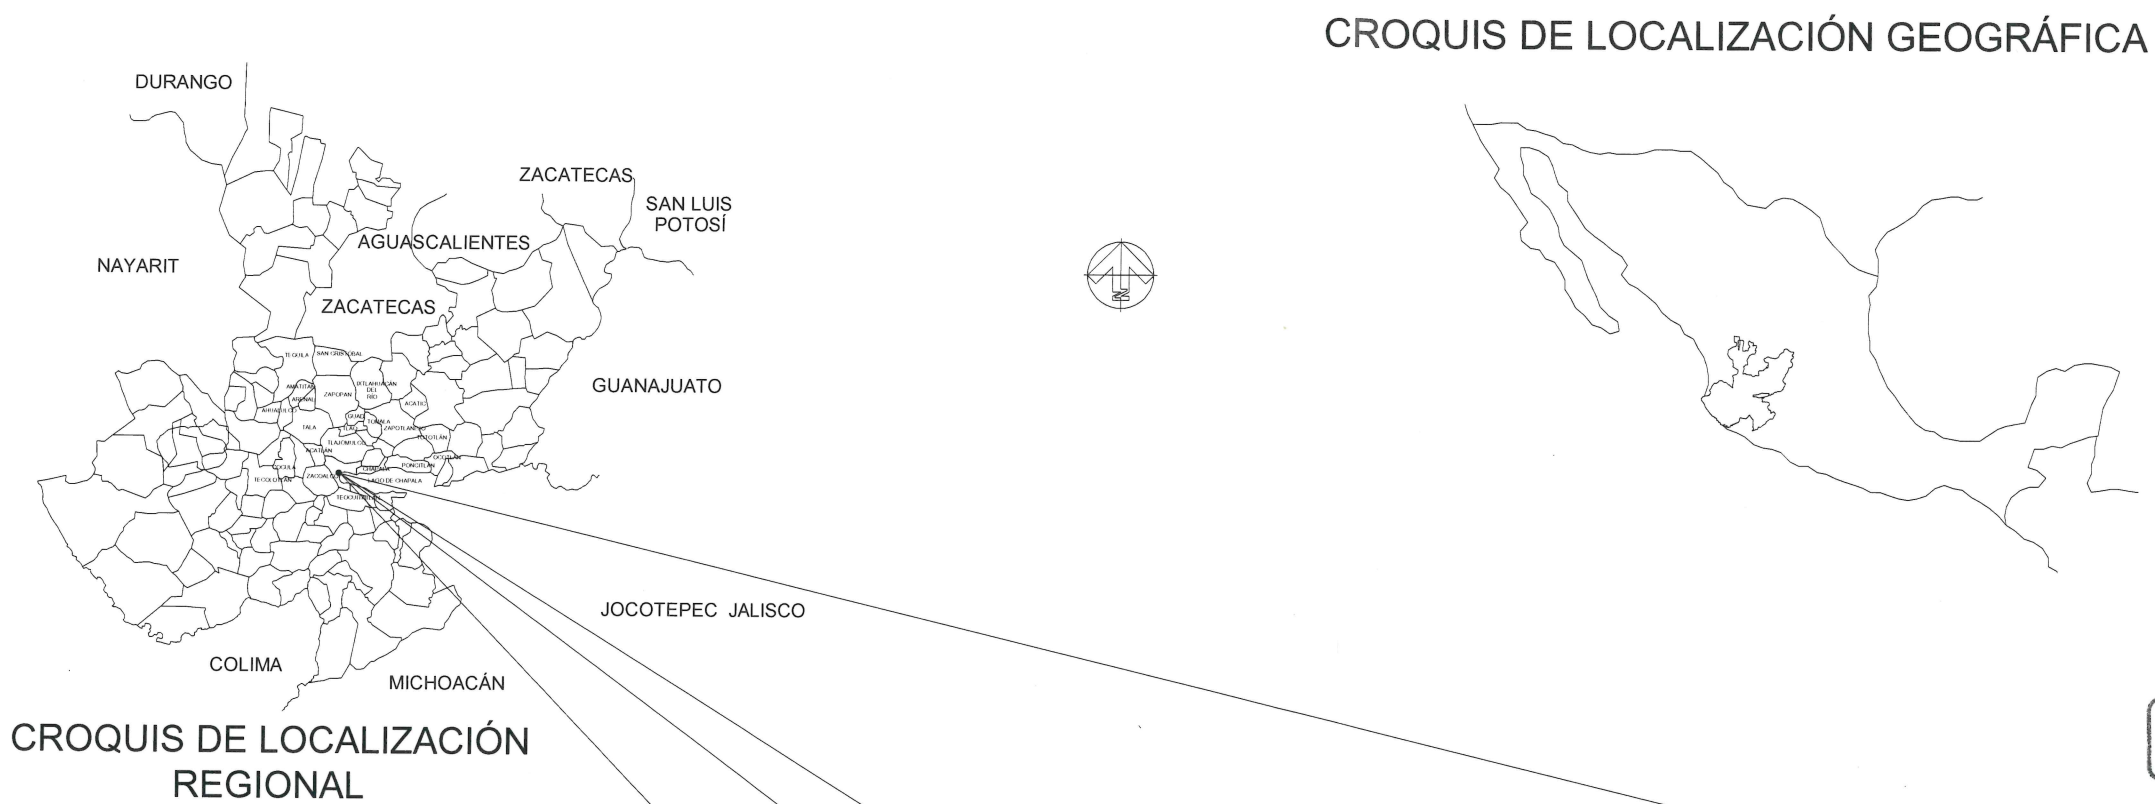


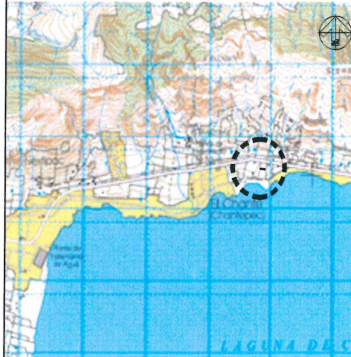

 EDIFICACIONES Y TERRACERÍAS CH. S.A. DE C.V. 	
REHABILITACIÓN DE RED DE DRENAJE EN C. PLAYA AZUL, DE C. PLAYAS DEL SOL A C. PLAYAS DE LA LAGUNA EN CHANTEPEC, MUNICIPIO DE JOCOTEPEC, JALISCO	
UBICACIÓN	
	
ÁREA A CONSTRUIR	
170.28 ML	
PROYECTO	
REHABILITACIÓN DE RED DE DRENAJE EN C. PLAYA AZUL, DE C. PLAYAS DEL SOL A C. PLAYAS DE LA LAGUNA EN CHANTEPEC, MUNICIPIO DE JOCOTEPEC, JALISCO	
LOCALIDAD	
CHANTEPEC	
CONTENIDO	
MACROLOCALIZACIÓN	
PRESIDENTE MUNICIPAL LIC. JOSÉ MIGUEL GÓMEZ LÓPEZ	
DIRECTORA DE OBRAS PÚBLICAS C. IMELDA KARINA PÉREZ GONZÁLEZ	
TESORERO MUNICIPAL LIC. BERTHA MARCELA GÓNGORA JIMÉNEZ	
SÍNDICO MUNICIPAL LIC. CARLOS ALBERTO ZUÑIGA CHACÓN	
OBRA	
REHABILITACIÓN DE RED DE DRENAJE, EN C. PLAYA AZUL, DE C. PLAYAS DEL SOL A C. PLAYAS DE LA LAGUNA, DEL KM 0+005 AL KM 0+170.28, EN CHANTEPEC, MUNICIPIO DE JOCOTEPEC, JALISCO	
SIN ESCALA	
FECHA	L-1
MARZO 2023	
CALLE HIDALGO SUR, No. 187C, COL. CENTRO C.P. 45800 TELÉFONO: (01 361) 7032470 EXT. 114	
DIBUJO	REVISÓ
ARQ. DVV	ARQ. FSS
RUTA DE ARCHIVO	
PLAYA AZUL.dwg	
H. AYUNTAMIENTO CONSTITUCIONAL DE JOCOTEPEC, JAL. 2021 - 2024	


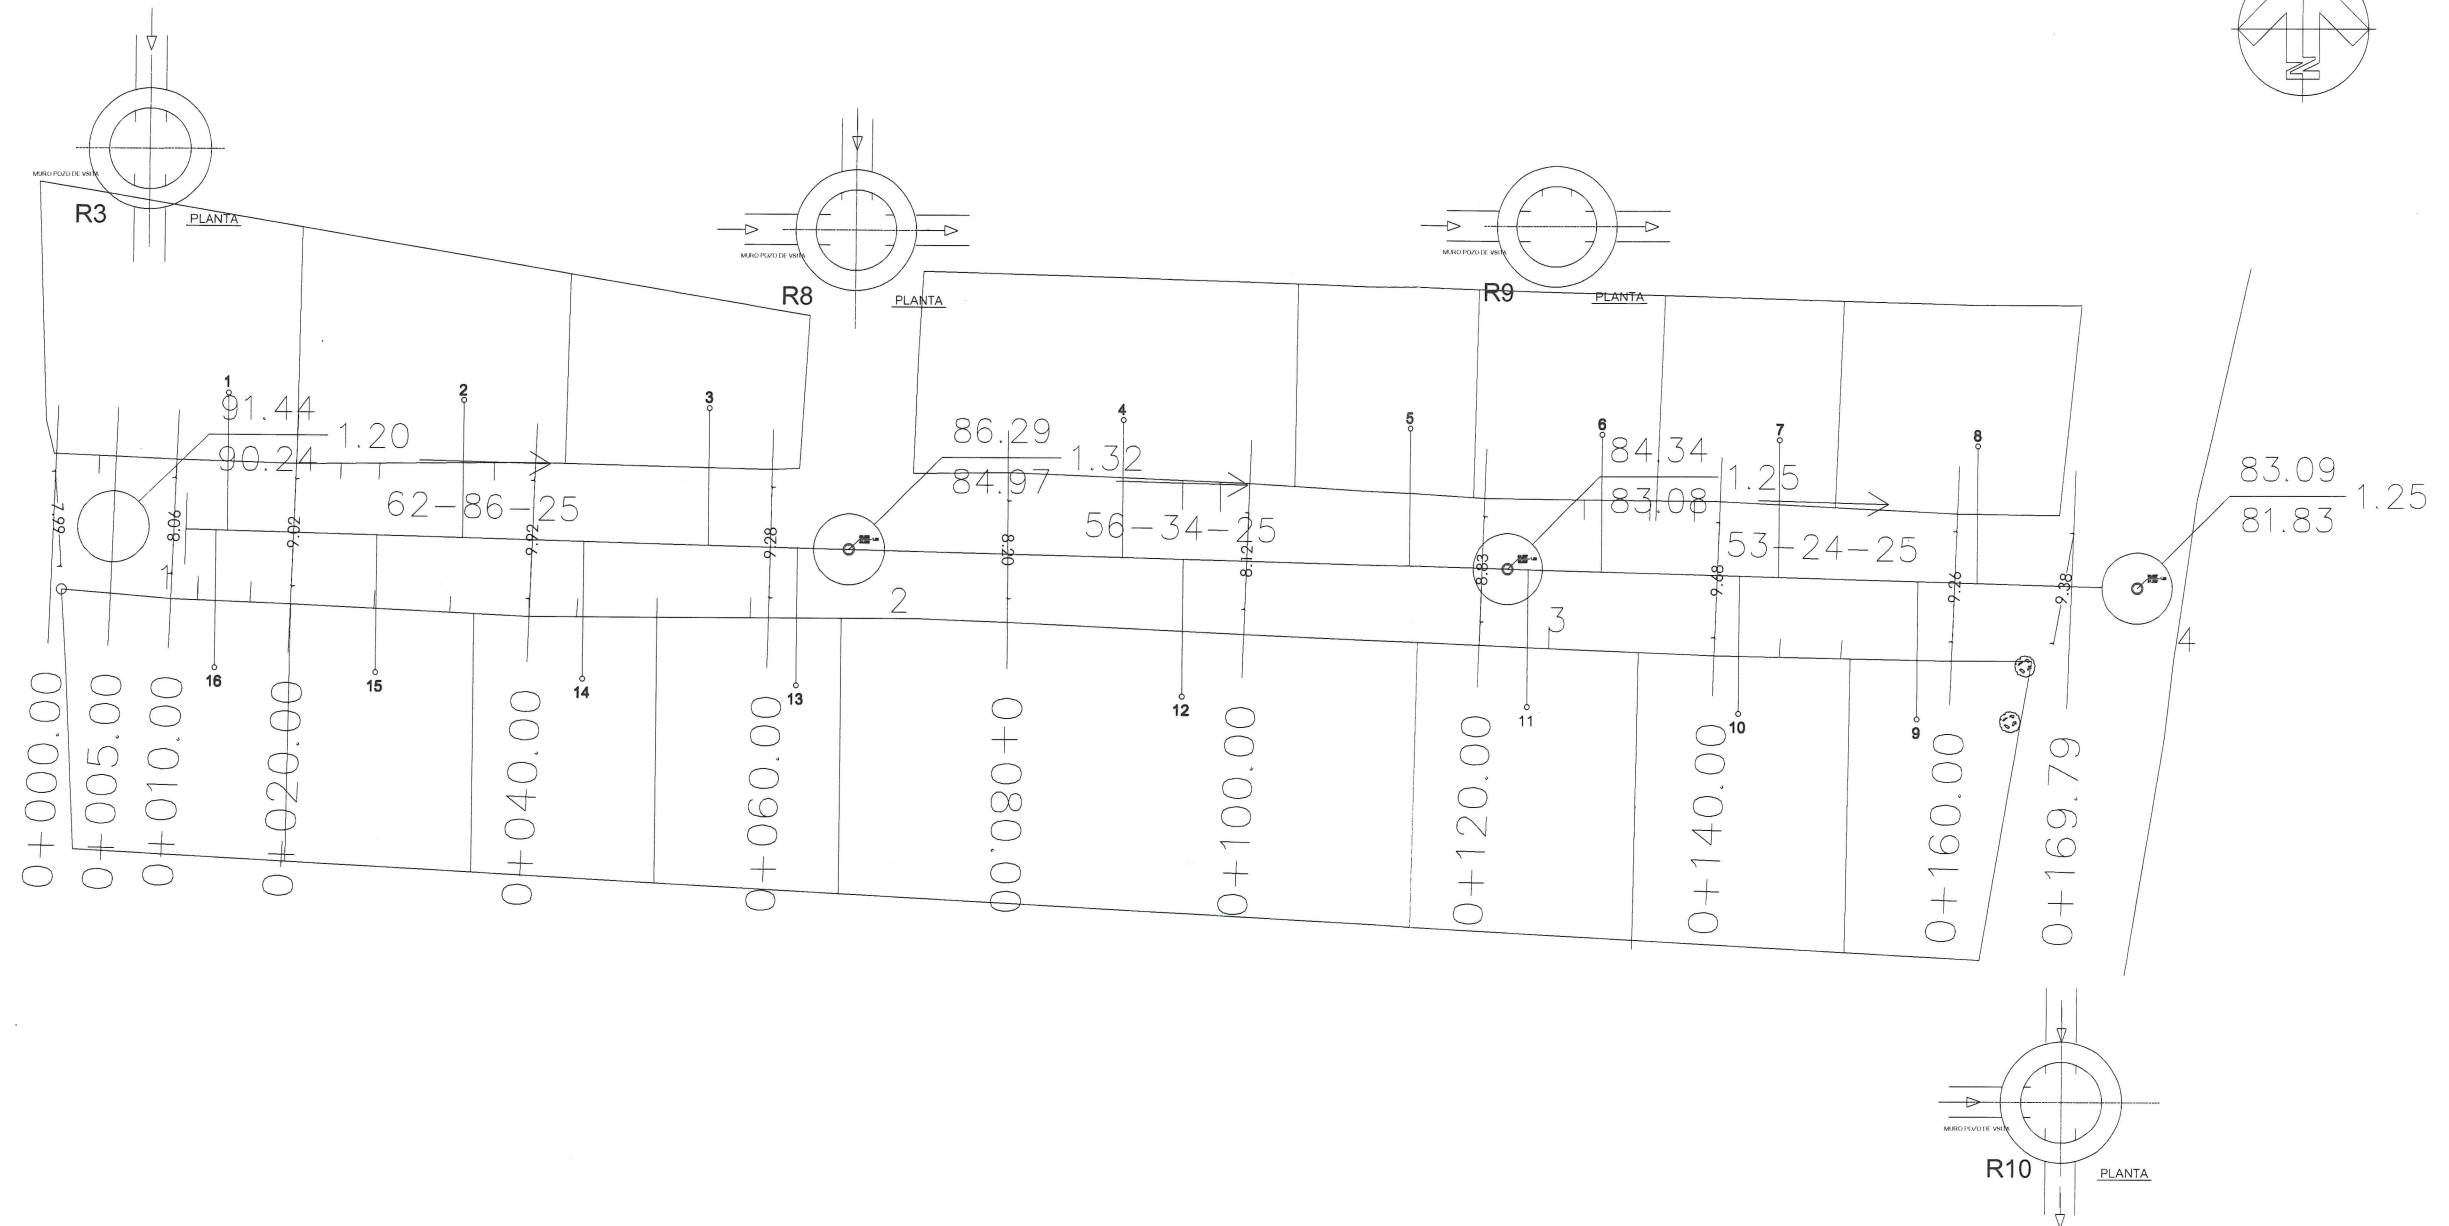


TABLA DE SUPERFICIES		
CONCEPTO	SUPERFICIE	PORCENTAJE
ÁREA SEGUN LEVANTAMIENTO	1513.578 M2	100.00 %
POZOS DE VISITA	4 PZA	
DESCARGAS	16 PZA	
LINEA DE DRENAJE 10"	170.28 ML	
ÁREA TOTAL	1513.578 M2	100.00 %

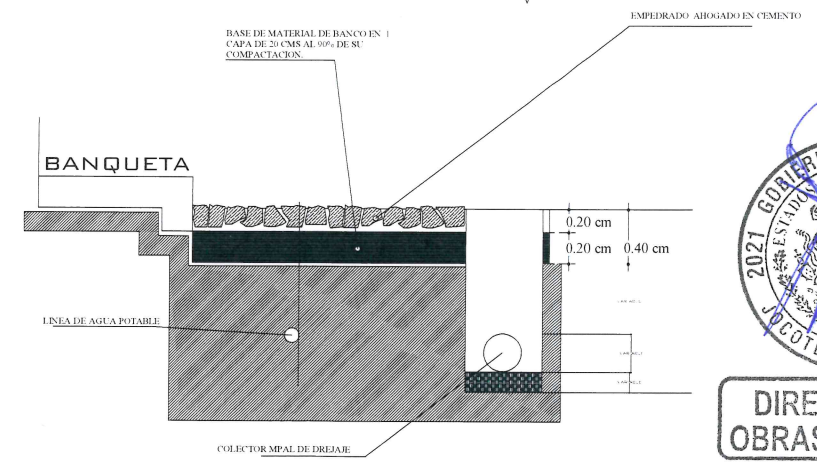

DETALLE CONSTRUCTIVO

EDIFICACIONES Y TERRACERIAS CH S.A DE CV

[Signature]

REHABILITACIÓN DE RED DE DRENAJE EN C. PLAYA AZUL, DE C. PLAYAS DEL SOL A C. PLAYAS DE LA LAGUNA EN CHANTEPEC, MUNICIPIO DE JOCOTEPEC, JALISCO

UBICACIÓN



ÁREA A CONSTRUIR

170.28 ML

PROYECTO
REHABILITACIÓN DE RED DE DRENAJE EN C. PLAYA AZUL, DE C. PLAYAS DEL SOL A C. PLAYAS DE LA LAGUNA EN CHANTEPEC, MUNICIPIO DE JOCOTEPEC, JALISCO

LOCALIDAD
CHANTEPEC

CONTENIDO
PROYECTO DRENAJE

PRESIDENTE MUNICIPAL
LIC. JOSÉ MIGUEL GÓMEZ LÓPEZ

DIRECTORA DE OBRAS PÚBLICAS
C. IMELDA KARINA PÉREZ GONZÁLEZ

TESORERO MUNICIPAL
LIC. BERTHA MARCELA GÓNGORA JIMÉNEZ

SÍNDICO MUNICIPAL
LIC. CARLOS ALBERTO ZUÑIGA CHACÓN

OBRA
REHABILITACIÓN DE RED DE DRENAJE, EN C. PLAYA AZUL, DE C. PLAYAS DEL SOL A C. PLAYAS DE LA LAGUNA, DEL KM 0+005 AL KM 0+170.28, EN CHANTEPEC, MUNICIPIO DE JOCOTEPEC, JALISCO


ESCALA SIN ESCALA

FECHA
MARZO 2023

CALLE HIDALGO SUR, No. 167C, COL. CENTRO C.P. 45800
TELÉFONO: (01 367) 7632470 EXT. 114

ARQ. DVV
PLAYA AZUL.dwg

REVISÓ
ARQ. FSS
H. AYUNTAMIENTO
CONSTITUCIONAL DE JOCOTEPEC, JAL.
2021 - 2024

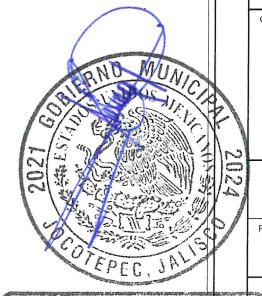

DIRECCION DE OBRAS PUBLICAS

L-3