



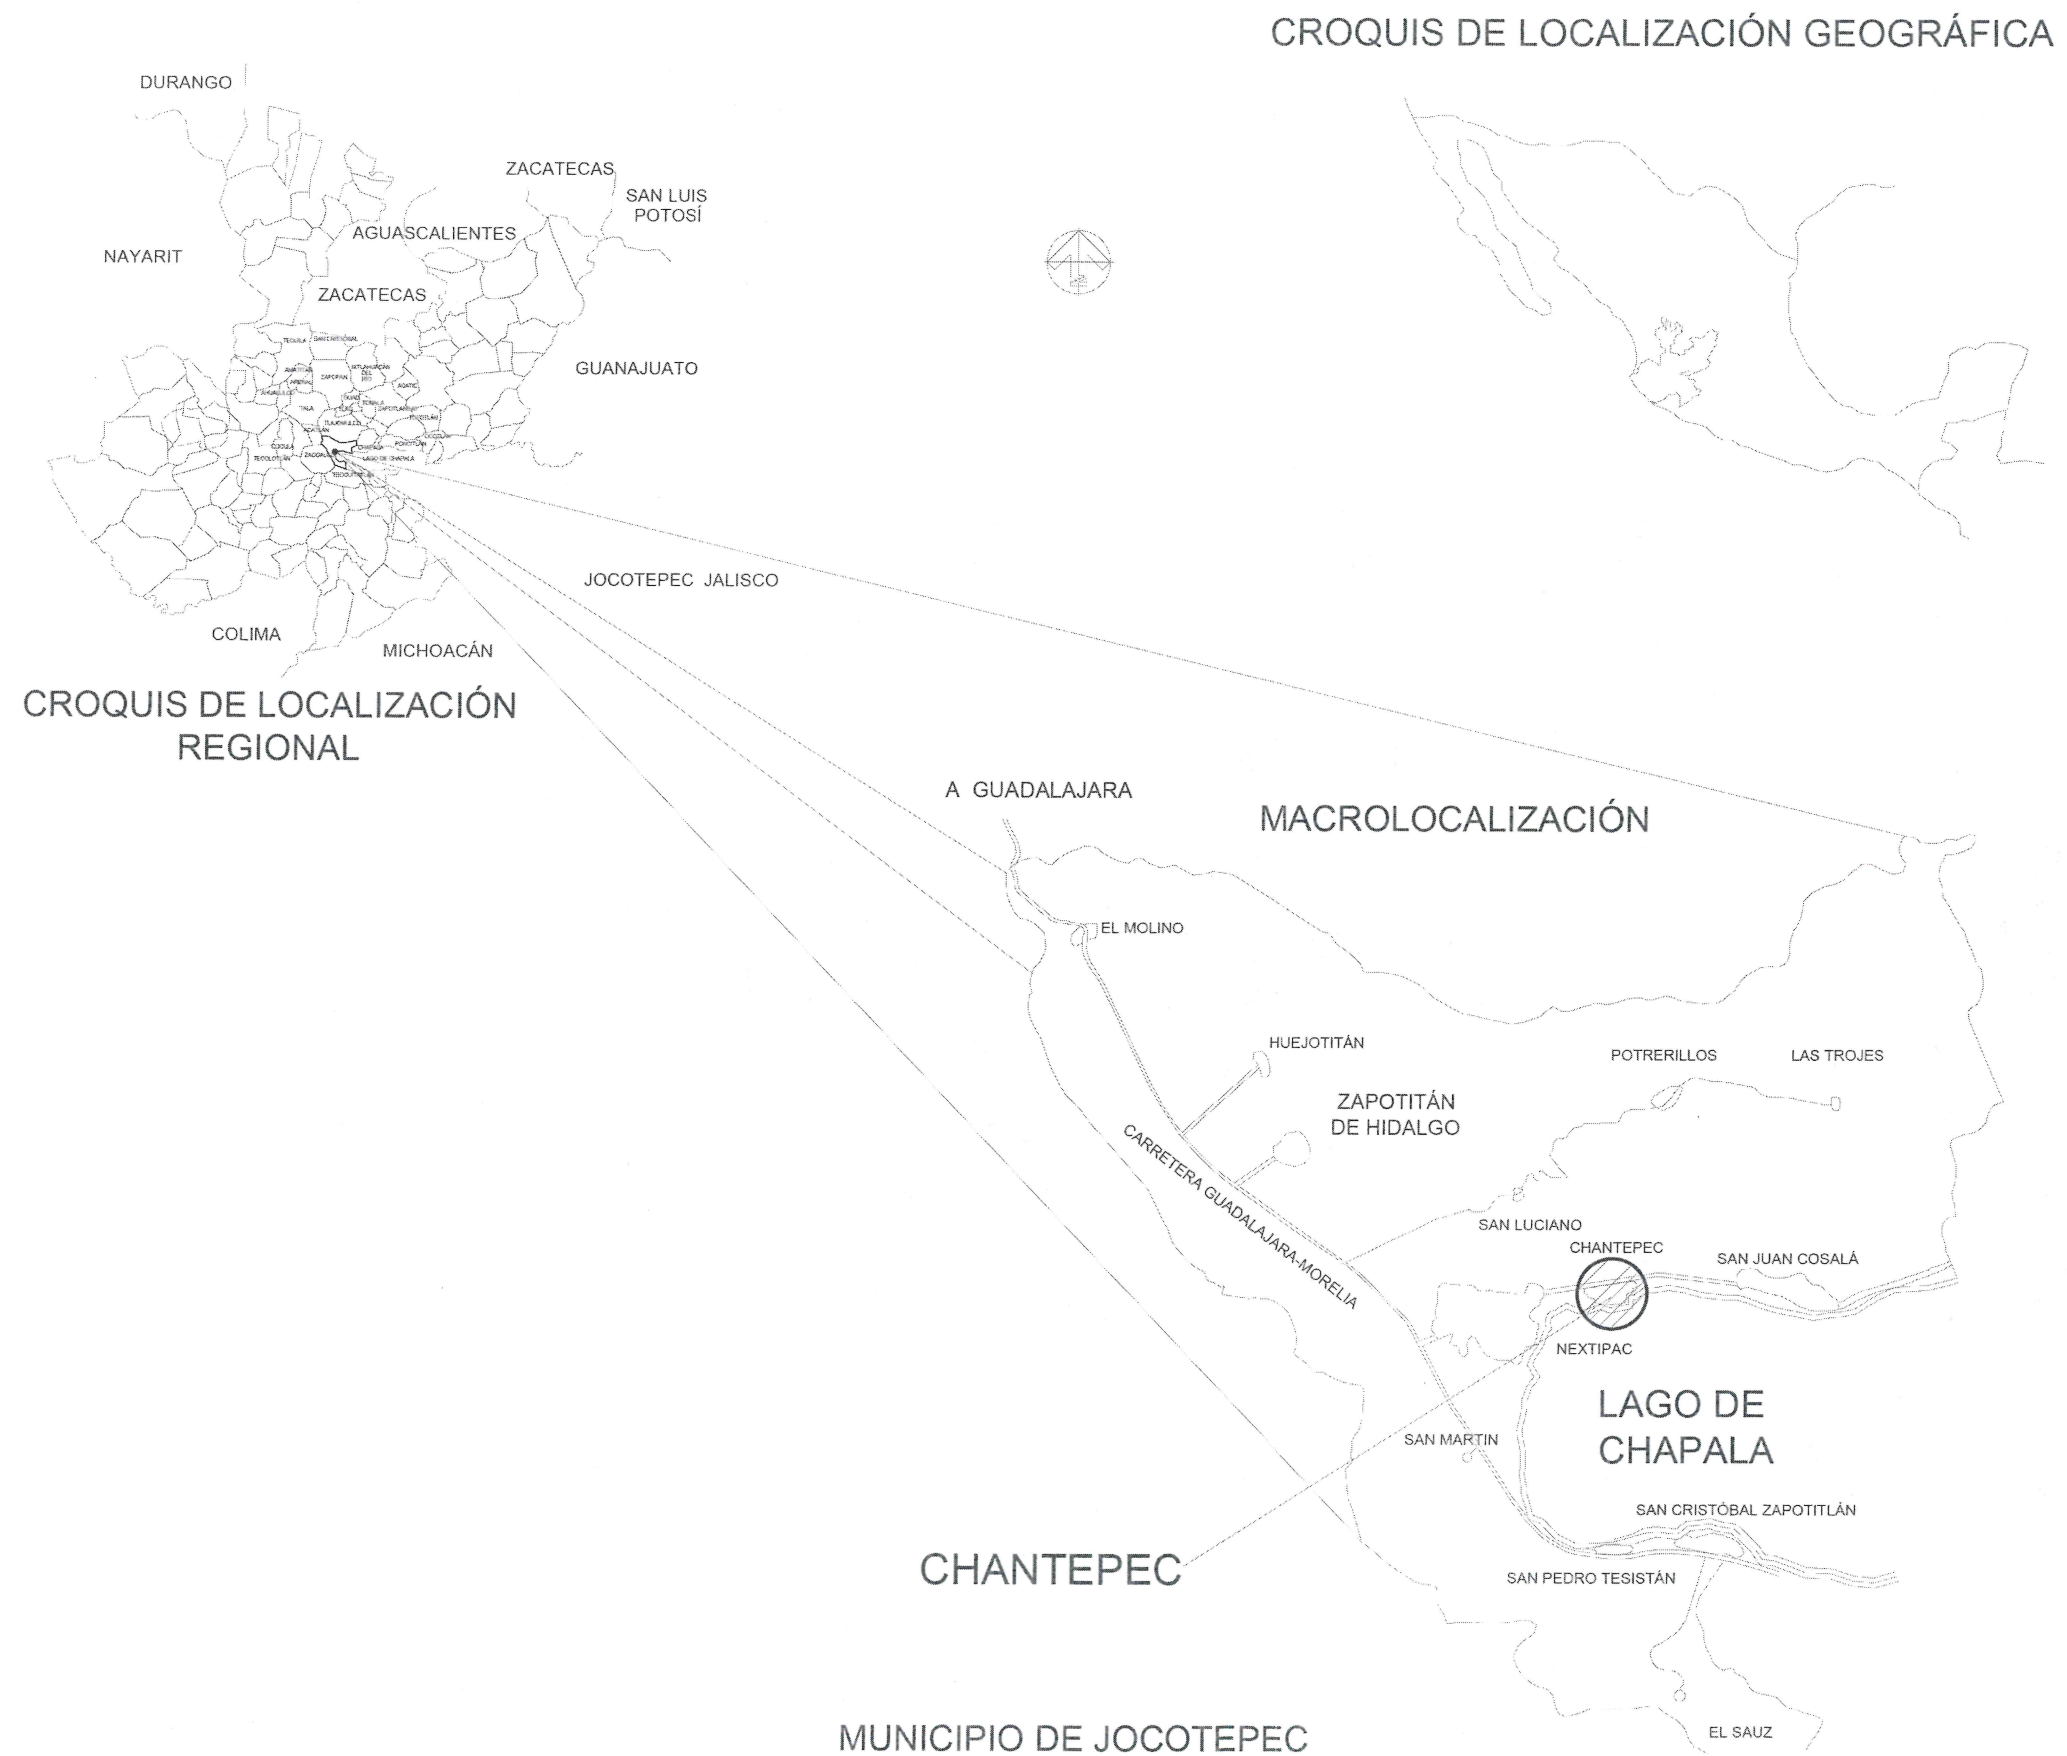

REHABILITACIÓN DE RED DE AGUA POTABLE EN C. PLAYA AZUL, DE C. PLAYAS DEL SOL A C. PLAYAS DE LA LAGUNA EN CHANTEPEC, MUNICIPIO DE JOCOTEPEC, JALISCO

UBICACIÓN

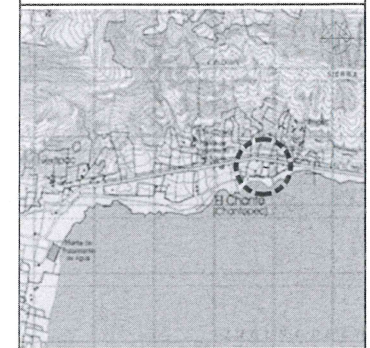

ÁREA A CONSTRUIR

165.18 ML

PROYECTO

REHABILITACIÓN DE RED DE AGUA POTABLE EN C. PLAYA AZUL, DE C. PLAYAS DEL SOL A C. PLAYAS DE LA LAGUNA EN CHANTEPEC, MUNICIPIO DE JOCOTEPEC, JALISCO

LOCALIDAD

CHANTEPEC

CONTENIDO

MACROLOCALIZACIÓN

REHABILITACIÓN DE RED DE AGUA POTABLE EN C. PLAYA AZUL, DE C. PLAYAS DEL SOL A C. PLAYAS DE LA LAGUNA, DEL KM 0+000 AL KM 0+165.18, EN CHANTEPEC, MUNICIPIO DE JOCOTEPEC, JALISCO

SIN ESCALA

FECHA:

SEPTIEMBRE 2023

L-1

CALLE HIDALGO SUR, No. 181C, DCL CENTRO C.P. 45800
TELÉFONO: (01 367) 760478 EXT.114

ORILLADO ARQ.O.V.V


REVISÓ


RUTA DE ARCHIVO

PLAYA AZUL.dwg

PROYECTO REAL EJECUTADO

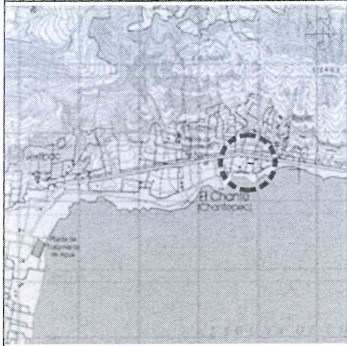

 EDIFICACIONES Y TERRACERÍAS C.A. DE C.V.	
REHABILITACIÓN DE RED DE AGUA POTABLE EN C. PLAYA AZUL, DE C. PLAYAS DEL SOL A C. PLAYAS DE LA LAGUNA EN CHANTEPEC, MUNICIPIO DE JOCOTEPEC, JALISCO	
UBICACIÓN	
	
ÁREA A CONSTRUIR	
165.18 ML	
PROYECTO	
REHABILITACIÓN DE RED DE AGUA POTABLE EN C. PLAYA AZUL, DE C. PLAYAS DEL SOL A C. PLAYAS DE LA LAGUNA EN CHANTEPEC, MUNICIPIO DE JOCOTEPEC, JALISCO	
LOCALIDAD	
CHANTEPEC	
CONTENIDO	
MICROLOCALIZACIÓN	
	
OBRA	
REHABILITACIÓN DE RED DE AGUA POTABLE EN C. PLAYA AZUL, DE C. PLAYAS DEL SOL A C. PLAYAS DE LA LAGUNA, DEL KM 0+000 AL KM 0+165.18, EN CHANTEPEC, MUNICIPIO DE JOCOTEPEC, JALISCO	
DIRECCIÓN DE OBRAS PÚBLICAS	
SIN ESCALA	L-2
FECHA	
SEPTIEMBRE 2023	
CALLE HIDALGO SUR, No. 157C, COL. CENTRO C.P. 40800 TELÉFONO: (01 367) 7650470 EXT.114	
DIBUJO	REVISÓ
ARQ.O.V.V	
RUTA DE ARCHIVO	
PLAYA AZUL.dwg	
PROYECTO REAL EJECUTADO	

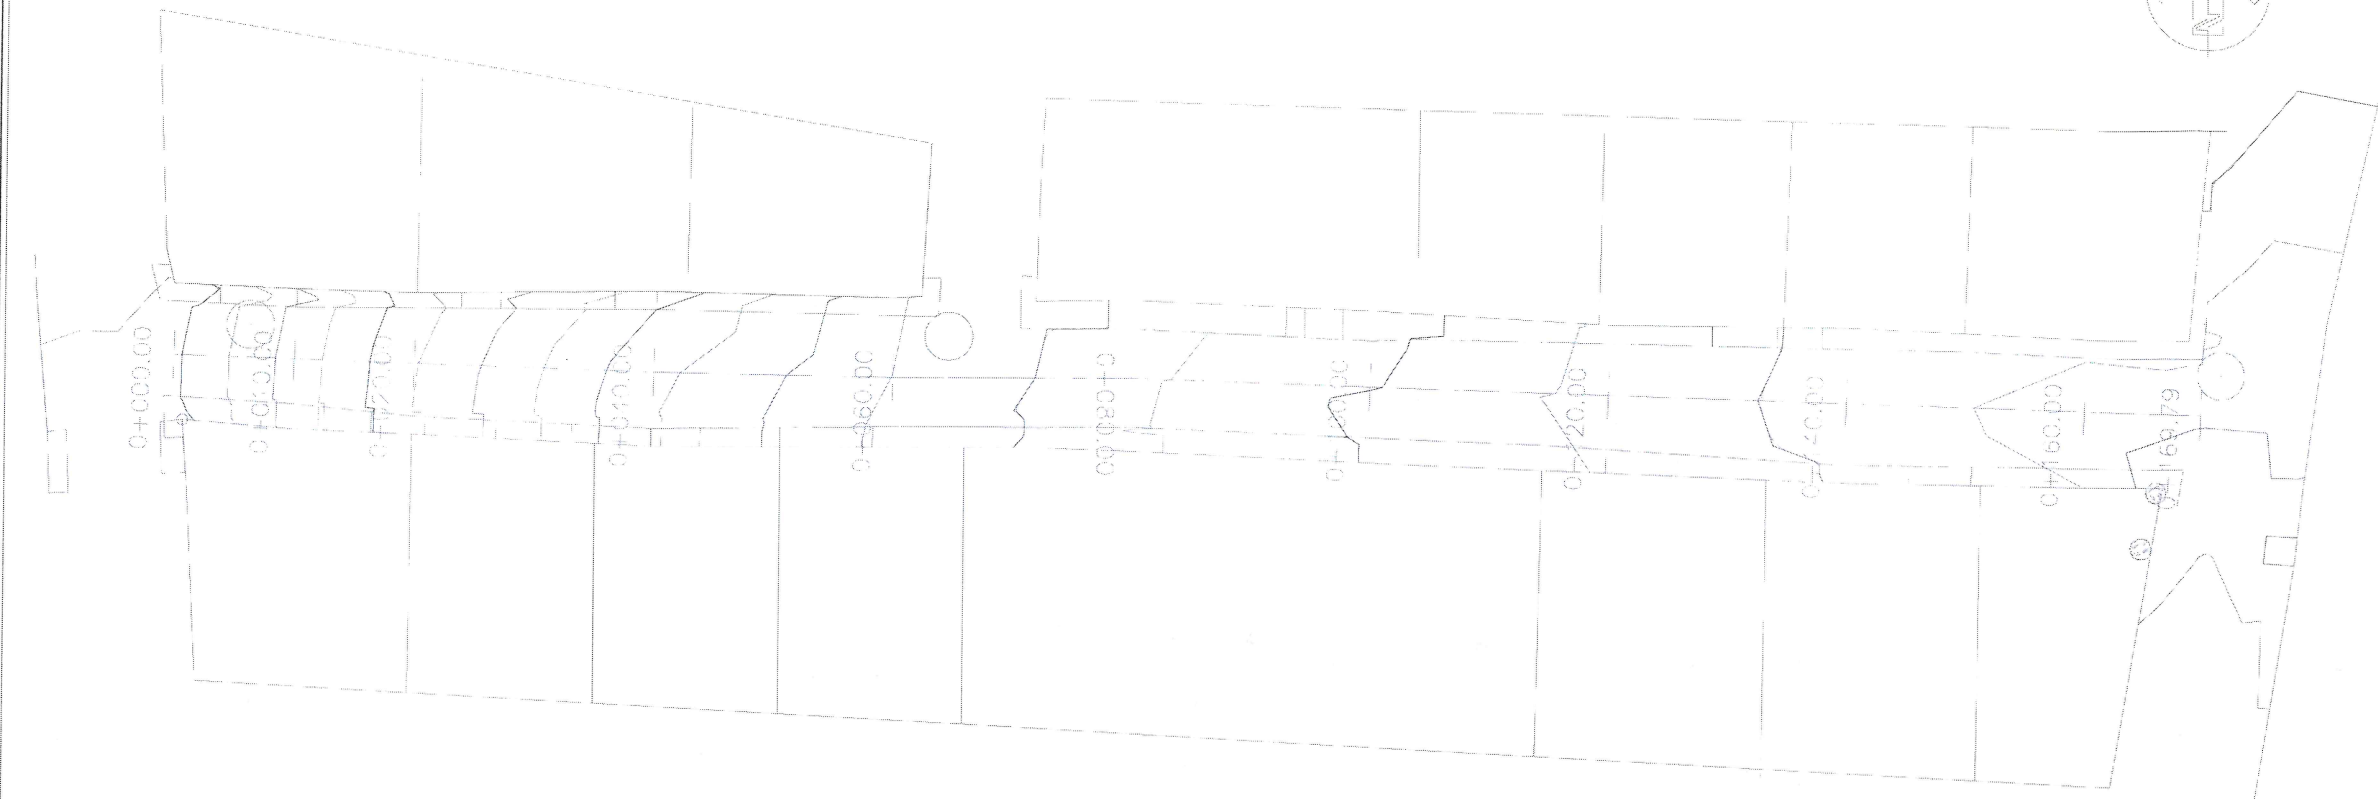

CUADRO DE CONSTRUCCION						
LADO	EST	PV	RUMBO	DISTANCIA	V	COORDENADAS
						Y X
					288	1,244,806.9581 867,848.6083
289	290		S 87°4'00.81" E	10.001	289	1,244,806.9581 867,848.6083
290	291		S 89°18'08.43" E	20.009	290	1,244,806.9581 867,848.6083
291	292		S 89°18'08.43" E	20.009	291	1,244,806.9581 867,848.6083
292	293		N 89°39'12.10" E	2.471	292	1,244,806.9581 867,848.6083
293	294		S 88°37'50.81" E	17.455	293	1,244,806.9581 867,848.6083
294	295		S 84°20'23.01" E	10.631	294	1,244,806.9581 867,848.6083
295	296		N 87°30'00" E	1.315	295	1,244,806.9581 867,848.6083
296	297		S 83°17'42.85" E	8.060	296	1,244,806.9581 867,848.6083
297	298		S 87°24'34.22" E	20.148	297	1,244,806.9581 867,848.6083
298	299		N 87°58'14.71" E	3.850	298	1,244,806.9581 867,848.6083
299	300		S 85°46'26.83" E	10.131	299	1,244,806.9581 867,848.6083
300	301		S 82°46'26.83" E	20.901	300	1,244,806.9581 867,848.6083
301	302		S 88°48'28.53" E	9.829	301	1,244,806.9581 867,848.6083
302	303		S 87°17'25.08" E	10.112	302	1,244,806.9581 867,848.6083
303	304		S 89°17'54.86" E	9.802	303	1,244,806.9581 867,848.6083
304	305		S 89°17'54.86" E	9.802	304	1,244,806.9581 867,848.6083
305	306		S 18°08'17.85" S	4.781	305	1,244,806.9581 867,848.6083
306	307		N 89°52'37.14" W	8.468	306	1,244,806.9581 867,848.6083
307	308		N 89°52'37.14" W	20.008	307	1,244,806.9581 867,848.6083
308	309		N 89°10'08.21" W	20.323	308	1,244,806.9581 867,848.6083
309	310		N 87°41'06.43" W	14.674	309	1,244,806.9581 867,848.6083
310	311		N 87°40'13.02" W	15.853	310	1,244,806.9581 867,848.6083
311	312		S 89°10'21.82" W	8.909	311	1,244,806.9581 867,848.6083
312	313		N 89°52'37.14" W	12.003	312	1,244,806.9581 867,848.6083
313	314		S 89°22'58.75" W	20.020	313	1,244,806.9581 867,848.6083
314	315		N 87°16'36.93" W	10.008	314	1,244,806.9581 867,848.6083
315	316		N 84°28'06.14" W	10.071	315	1,244,806.9581 867,848.6083
316	317		N 85°28'27.72" W	8.252	316	1,244,806.9581 867,848.6083
317	318		N 10°44'46.28" W	3.579	317	1,244,806.9581 867,848.6083
318	319		N 61°52'05.41" E	4.457	318	1,244,806.9581 867,848.6083

SUPERFICIE = 1,518.576 m2



REHABILITACIÓN DE RED DE AGUA POTABLE EN C. PLAYA AZUL, DE C. PLAYAS DEL SOL A C. PLAYAS DE LA LAGUNA EN CHANTEPEC, MUNICIPIO DE JOCOTEPEC, JALISCO

UBICACIÓN



ÁREA A CONSTRUIR

165.18 ML

PROYECTO
REHABILITACIÓN DE RED DE AGUA POTABLE EN C. PLAYA AZUL, DE C. PLAYAS DEL SOL A C. PLAYAS DE LA LAGUNA EN CHANTEPEC, MUNICIPIO DE JOCOTEPEC, JALISCO

LOCALIDAD

CHANTEPEC

CONTENIDO

LEVANTAMIENTO TOPOGRAFICO

REHABILITACIÓN DE RED DE AGUA POTABLE, EN C. PLAYA AZUL, DE C. PLAYAS DEL SOL A C. PLAYAS DE LA LAGUNA, DEL KM 0+000 AL KM 0+165.18, EN CHANTEPEC, MUNICIPIO DE JOCOTEPEC, JALISCO

OBRA

REHABILITACIÓN DE RED DE AGUA POTABLE, EN C. PLAYA AZUL, DE C. PLAYAS DEL SOL A C. PLAYAS DE LA LAGUNA, DEL KM 0+000 AL KM 0+165.18, EN CHANTEPEC, MUNICIPIO DE JOCOTEPEC, JALISCO

SIN ESCALA

FECHA
SEPTIEMBRE 2023

L-3

CALLE HIDALGO SUR, No. 187C, COL. CENTRO C.P. 45800
TELÉFONO: (01 387) 7530470 EXT.114

DIBUJO
ARQ.O.V.V

REVISÓ

RUEDA DE ARCHIVO

PLAYA AZUL.dwg

PROYECTO REAL EJECUTADO


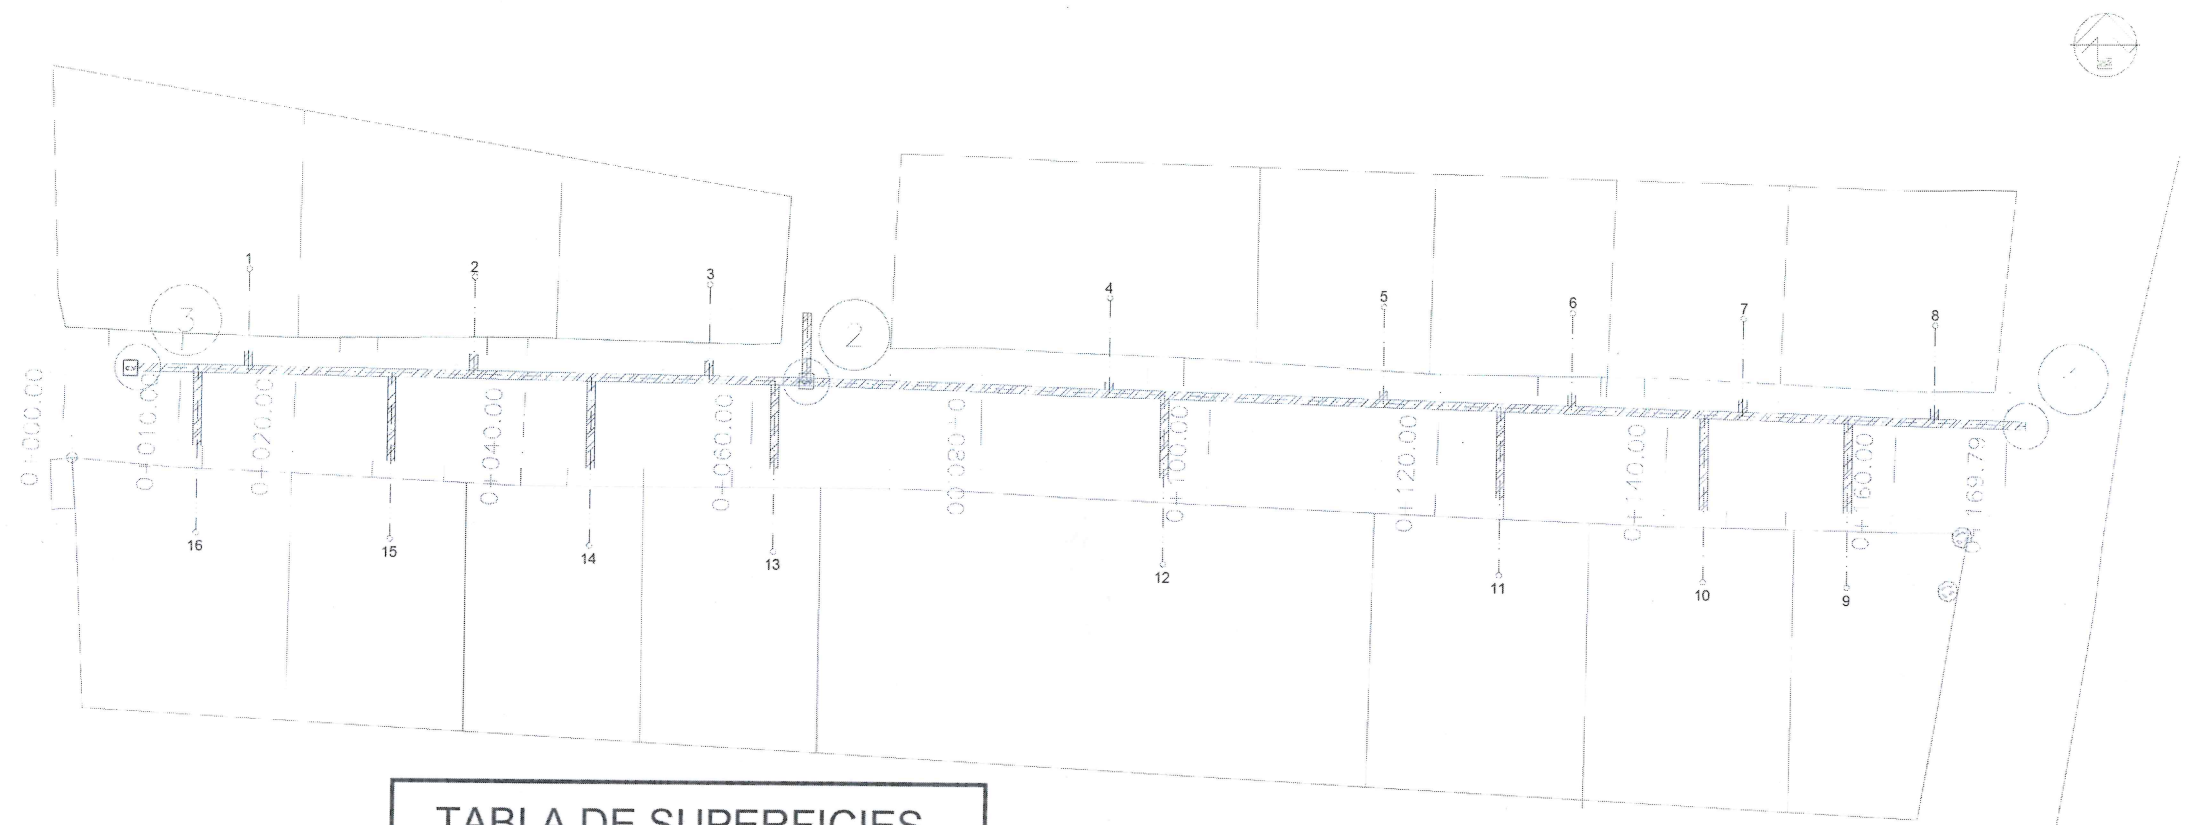


TABLA DE SUPERFICIES		
CONCEPTO	SUPERFICIE	PORCENTAJE
ÁREA SEGUN LEVANTAMIENTO	1,513.57 M2	100.00 %
CAJA DE VALVULAS	2 PZA	
DESCARGAS	16 PZA	
VALVULA DE COMPUERTA 3"	1 PZA	
LINEA DE AGUA POTABLE 3"	171.18 ML	
EXCAVACIÓN	105.33 M3	
ÁREA TOTAL	1,513.57 M2	100.00 %

SIMBOLOGIA	
	TUBERIA DE 76.2mm(3")
	NUMERO DE CRUCERO
$L=165.18m$	LONGITUD DE TRAMO EN METROS
$Q=20.17lps$	CAUDAL EN LITROS POR SEGUNDO

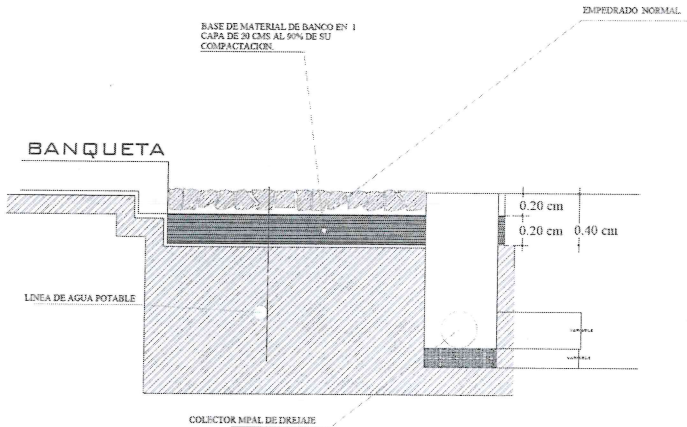

DETALLE CONSTRUCTIVO


LISTA DE PIEZAS ESPECIALES	
DESCRIPCION	CANT.
EXTREMIDAD CAMPANA DE P.V.C DIAMETRO 76 MM. (3").	1.00
VALVULA DE COMPUERTA DE FO.FO. DIAM. 76 MM. (3").	1.00
EXTREMIDAD ESPIGA DE P.V.C DIAMETRO 76 MM. (3").	1.00
ADAPTADOR DE P.V.C DIAMETRO 76 MM. (3").	1.00
TAPON CAMPANA DE P.V.C DIAMETRO 76 MM. (3").	1.00



DIRECCION DE OBRAS PUBLICAS



REHABILITACIÓN DE RED DE AGUA POTABLE EN C. PLAYA AZUL, DE C. PLAYAS DEL SOL A C. PLAYAS DE LA LAGUNA EN CHANTEPEC, MUNICIPIO DE JOCOTEPEC, JALISCO

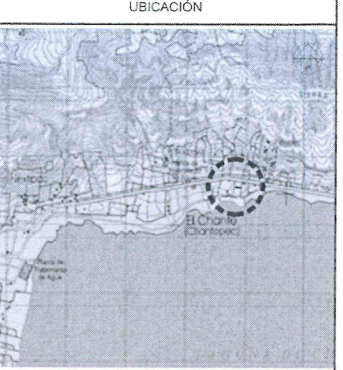

ÁREA A CONSTRUIR
165.18 ML
PROYECTO
REHABILITACIÓN DE RED DE AGUA POTABLE EN C. PLAYA AZUL, DE C. PLAYAS DEL SOL A C. PLAYAS DE LA LAGUNA EN CHANTEPEC, MUNICIPIO DE JOCOTEPEC, JALISCO

LOCALIDAD
CHANTEPEC

CONTENIDO
PROYECTO DE AGUA POTABLE

OBRA
REHABILITACIÓN DE RED DE AGUA POTABLE, EN C. PLAYA AZUL, DE C. PLAYAS DEL SOL A C. PLAYAS DE LA LAGUNA, DEL KM 0+000 AL KM 0+165.18, EN CHANTEPEC, MUNICIPIO DE JOCOTEPEC, JALISCO

ESCALA 1:200
FECHA
SEPTIEMBRE 2023

CALLE HIDALGO SUR No. 187C, COL. CENTRO C.P. 45002
TELÉFONO: 011 367 763470 EXT. 114

ORIGINADO ARQ. O.V.V. REVISADO
RUTA DE ARCHIVO PLAYA AZUL (Hoy)

PROYECTO REAL EJECUTADO


DIMENSIONES PARA ATRAQUES DE CONCRETO					
Ø NOMINAL DE LA PIEZA		ALTURA	LADO "A"	LADO "B"	VOLUMEN
milímetros	pulgadas	cm.	cm.	cm.	m3.
80	3	35	30	30	0.032

NOTAS

- 1.- LAS PIEZAS ESPECIALES DEBERAN ESTAR ALINEADAS Y NIVELADAS ANTES DE COLOCAR LOS ATRAQUES LOS CUALES QUEDARAN PERFECTAMENTE APOYADOS AL FONDO Y PARED DE LA ZANJA.
- 2.- LOS ATRAQUES DEBERAN COLOCARSE EN TODOS LOS CASOS ANTES DE HACER LA PRUEBA HIDROSTATICA DE LAS TUBERIAS
- 3.- LOS ATRAQUES SE USARAN EXCLUSIVAMENTE PARA TUBERIAS ALOJADAS EN ZANJAS (PRESIONES DE TRABAJO MENORES DE 7Kg/cm2)

NOTAS.


- 1.- ACOTACIONES EN CENTIMETROS.
- 2.- LAS PIEZAS ESPECIALES DEBERAN ESTAR ALINEADAS Y NIVELADAS ANTES DE COLOCAR LOS ATRAQUES LOS CUALES QUEDARAN PERFECTAMENTE APOYADOS AL FONDO Y PARED DE LA ZANJA.
- 3.- LOS ATRAQUES DEBERAN COLOCARSE EN TODOS LOS CASOS ANTES DE HACER LA PRUEBA HIDROSTATICA DE LA TUBERIAS.
- 4.- LOS ATRAQUES SE USARAN EXCLUSIVAMENTE PARA TUBERIAS ALOJADAS EN ZANJAS (PRESIONES DE TRABAJO MENORES DE 7 kg/cm2).

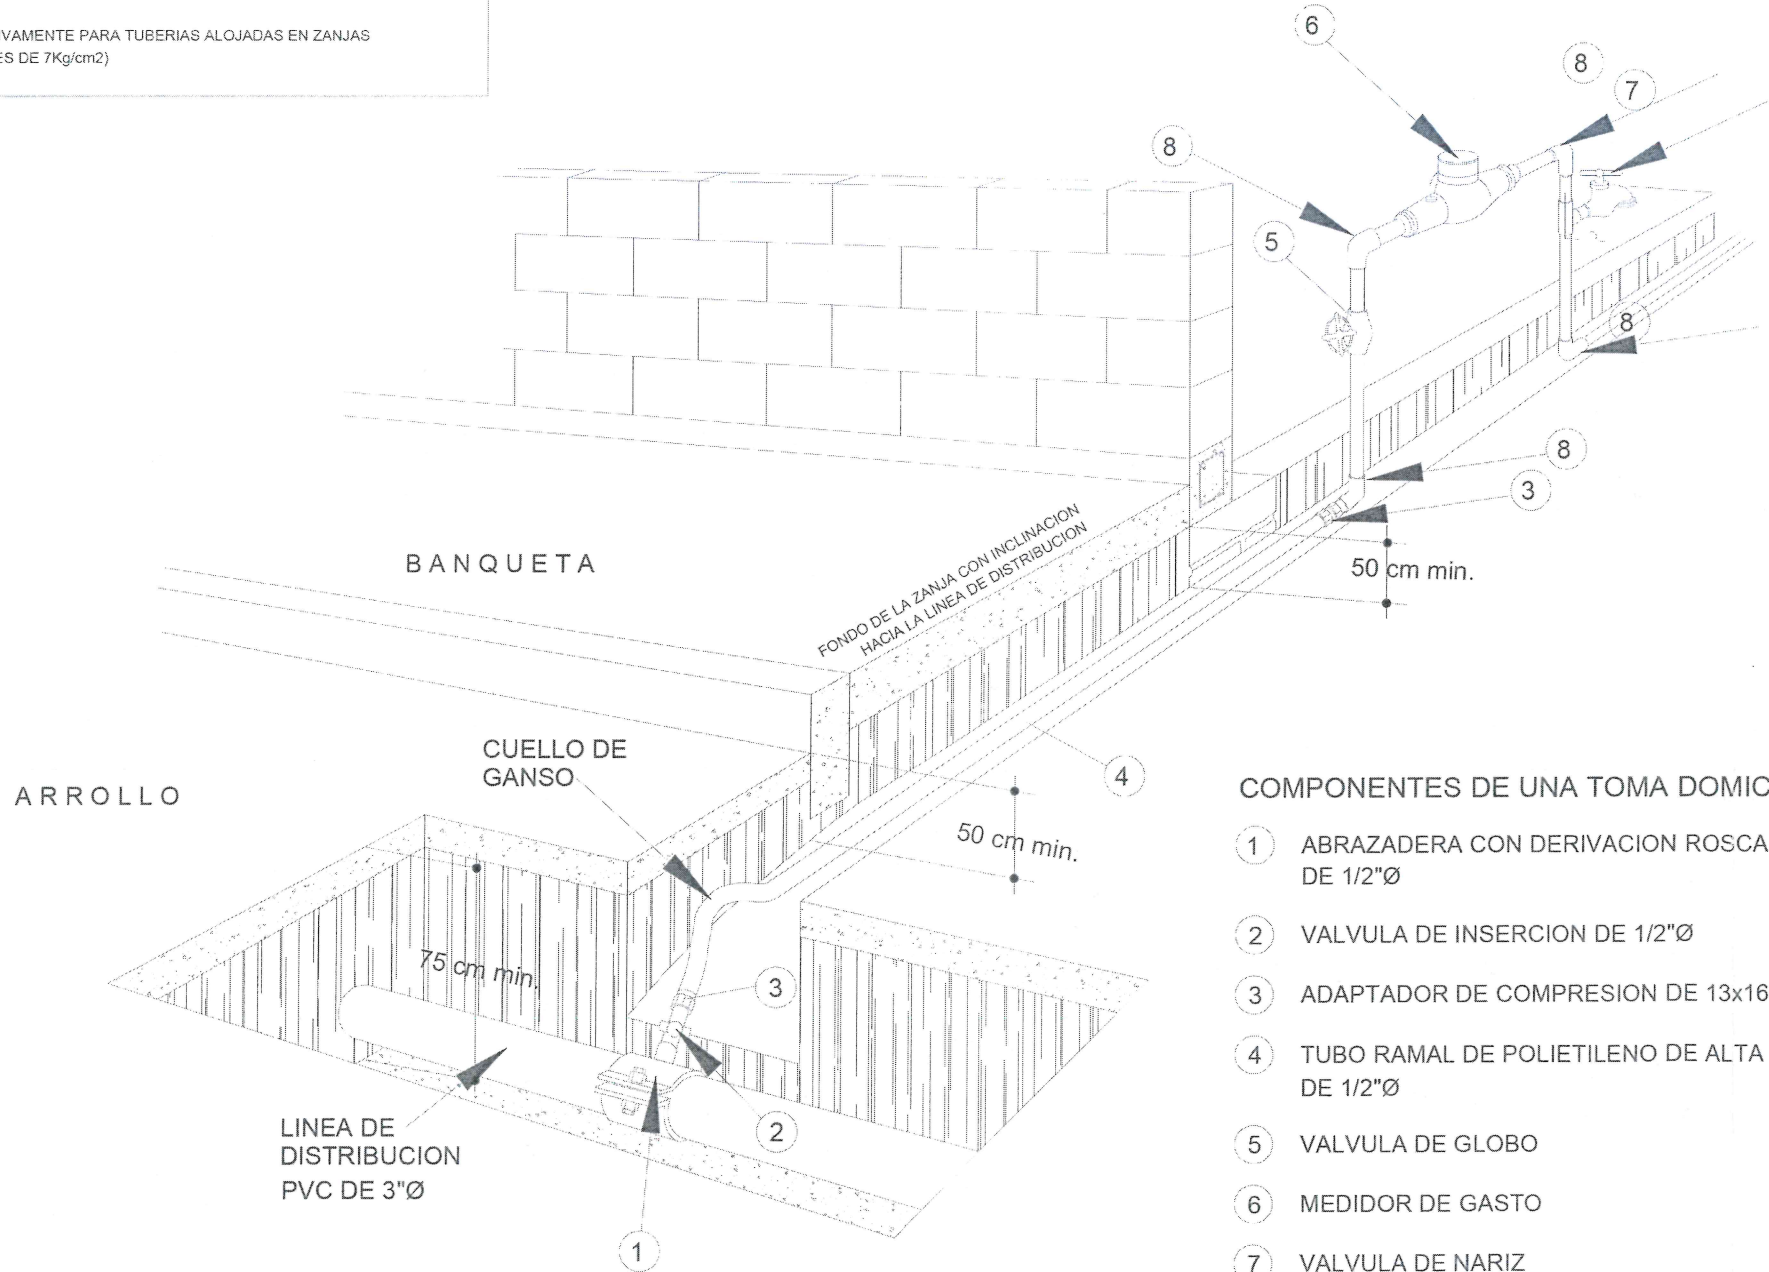

DETALLE DE TOMA DOMICILIARIA

COMPONENTES DE UNA TOMA DOMICILIARIA

- 1 ABRAZADERA CON DERIVACION ROSCADA DE 1/2"Ø
- 2 VALVULA DE INSERCIÓN DE 1/2"Ø
- 3 ADAPTADOR DE COMPRESION DE 13x16mm
- 4 TUBO RAMAL DE POLIETILENO DE ALTA DENSIDAD DE 1/2"Ø
- 5 VALVULA DE GLOBO
- 6 MEDIDOR DE GASTO
- 7 VALVULA DE NARIZ
- 8 CODO DE 1/2"Ø X90° GALVANIZADO

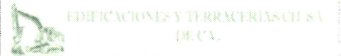

REHABILITACIÓN DE RED DE AGUA POTABLE EN C. PLAYA AZUL, DE C. PLAYAS DEL SOL A C. PLAYAS DE LA LAGUNA EN CHANTEPEC, MUNICIPIO DE JOCOTEPEC, JALISCO

UBICACIÓN



ÁREA A CONSTRUIR

165.18 ML

PROYECTO
REHABILITACIÓN DE RED DE AGUA POTABLE EN C. PLAYA AZUL, DE C. PLAYAS DEL SOL A C. PLAYAS DE LA LAGUNA EN CHANTEPEC, MUNICIPIO DE JOCOTEPEC, JALISCO

LOCALIDAD

CHANTEPEC

CONTENIDO

DETALLES CONSTRUCTIVOS



ORIGEN
REHABILITACIÓN DE RED DE AGUA POTABLE, EN C. PLAYA AZUL, DE C. PLAYAS DEL SOL A C. PLAYAS DE LA LAGUNA, DEL KM 0+000 AL KM 0+105.18, EN CHANTEPEC, MUNICIPIO DE JOCOTEPEC, JALISCO

ESCALA 1:200

FECHA
SEPTIEMBRE 2023

L-5


CALLE HIDALGO SUR No. 157C, COL. CENTRO C.P. 46800
TELÉFONO: (01 201) 7632473 EXT.114

DISEÑO ARQ.O.V.V. REVISÓ
RUTA DE ARCHIVO PLAYA AZUL.dwg

PROYECTO REAL EJECUTADO



UBICACIÓN

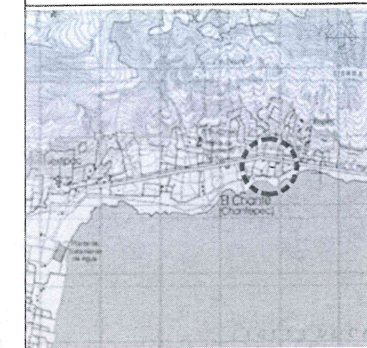

ÁREA A CONSTRUIR

165.18 ML

PROYECTO

REHABILITACIÓN DE RED DE AGUA POTABLE EN C. PLAYA AZUL, DE C. PLAYAS DEL SOL A C. PLAYAS DE LA LAGUNA EN CHANTEPEC, MUNICIPIO DE JOCOTEPEC, JALISCO

LOCALIDAD

CHANTEPEC

CONTENIDO

LOCALIZACIÓN EN GOOGLE



CEBRA

REHABILITACIÓN DE RED DE AGUA POTABLE, EN C.
PLAYA AZUL, DE C. PLAYAS DEL SOL A C. PLAYAS DE LA
LAGUNA, DEL KM 0+000 AL KM 0+105.18, EN CHANTEPEC,
MUNICIPIO DE XICOTEPEC, JALISCO

SIN ESCALA

FECHA
SEPTIEMBRE 2023

CALLE HIDALGO SUR, No. 187C, COL. CENTRO C.P. 45800
TELÉFONO: (01 367) 7652470 EXT.114

DIBUJO ARQ.O.V.V


REVISÓ

RUTA DE ARCHIVO

PLAYA AZUL.org

PROYECTO REAL EJECUTADO



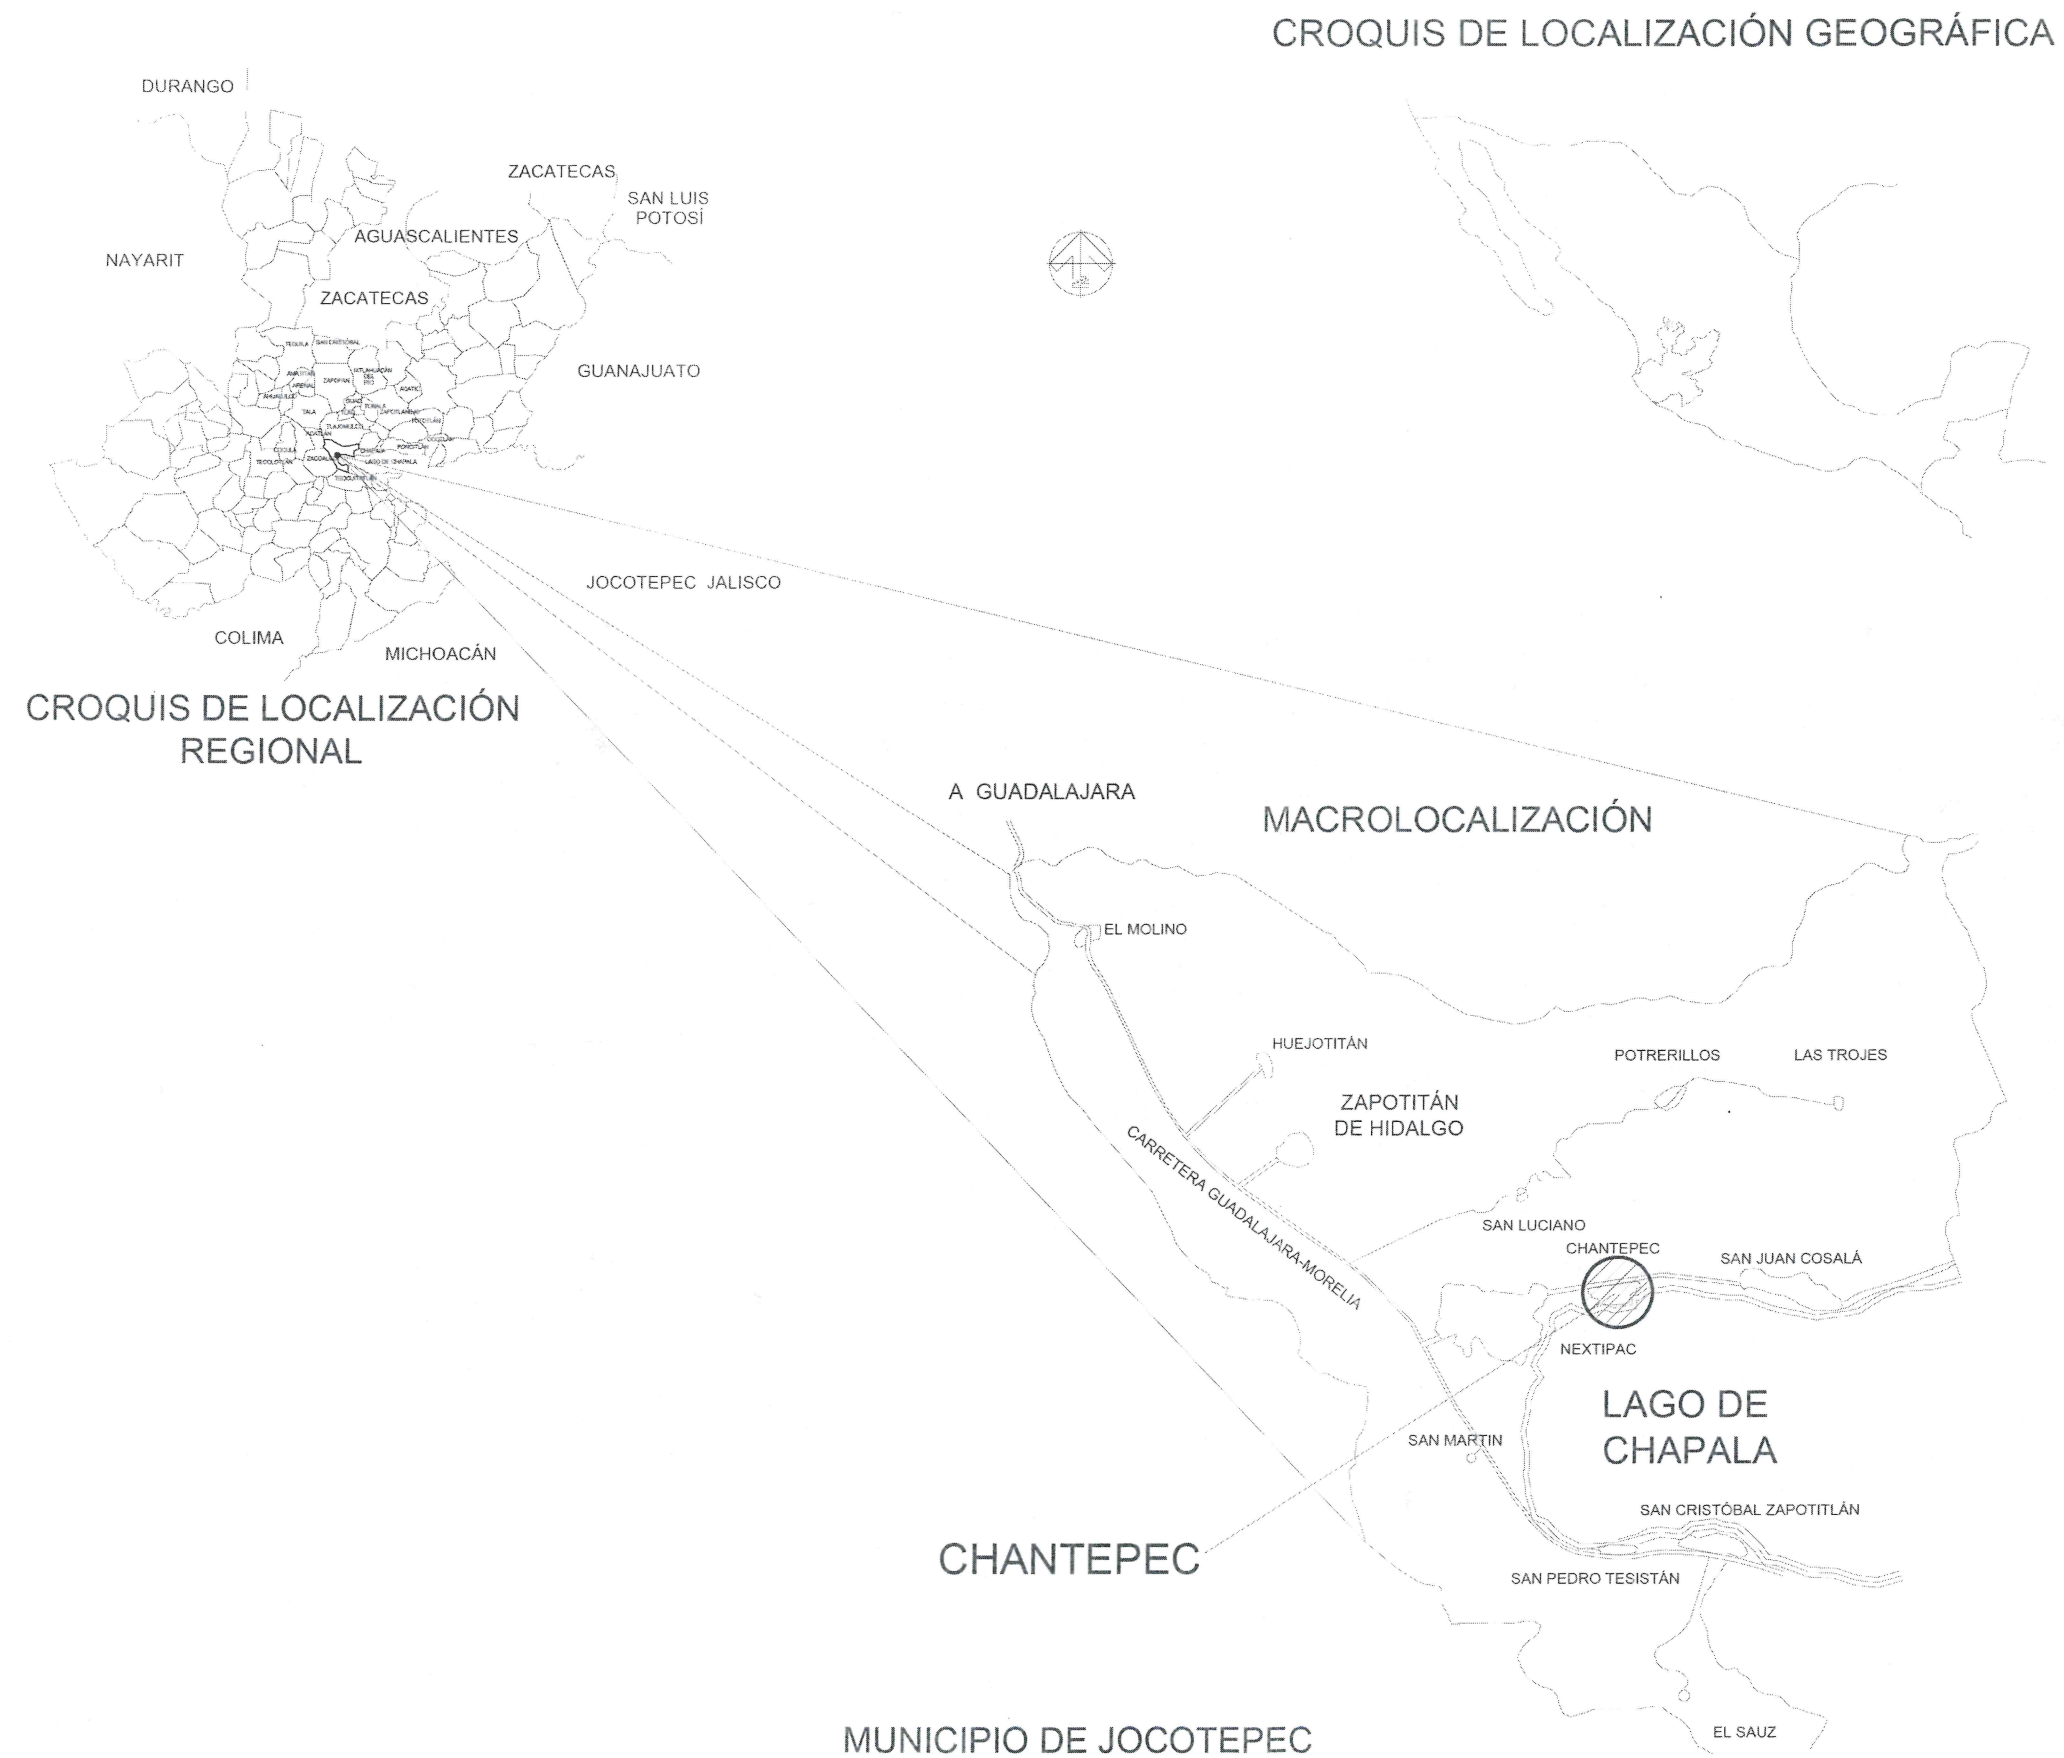

EDIFICACIONES Y TERRACERIAS C.I.S.A.
DE C.V.

REHABILITACIÓN DE RED DE DRENAJE EN C. PLAYA AZUL,
DE C. PLAYAS DEL SOL A C. PLAYAS DE LA LAGUNA EN
CHANTEPEC, MUNICIPIO DE JOCOTEPEC, JALISCO

UBICACIÓN



ÁREA A CONSTRUIR

170.28 ML

PROYECTO

REHABILITACIÓN DE RED DE DRENAJE EN C. PLAYA AZUL,
DE C. PLAYAS DEL SOL A C. PLAYAS DE LA LAGUNA EN
CHANTEPEC, MUNICIPIO DE JOCOTEPEC, JALISCO

LOCALIDAD

CHANTEPEC

CONTENIDO

MACROLOCALIZACIÓN



DIRECCION DE
OBRAS PUBLICAS

OTRA

REHABILITACIÓN DE RED DE DRENAJE, EN C. PLAYA
AZUL, DE C. PLAYAS DEL SOL A C. PLAYAS DE LA LAGUNA,
DEL KM 0+005 AL KM 0+170.28, EN CHANTEPEC, MUNICIPIO
DE JOCOTEPEC, JALISCO

SIN ESCALA

FECHA

AGOSTO 2023

L-1

CALLE HIDALGO SUR No. 1510, DEL CENTRO C.P. 45880
TELÉFONO: (01 361) 7632470 EXT. 114

DIBUJO ARQ. O.V.V

REVISÓ

ruta de archivo

PLAYA AZUL.dwg

PROYECTO REAL EJECUTADO



EDIFICACIONES Y TERRACERIAS CILSA
DE CV.

REHABILITACIÓN DE RED DE DRENAJE EN C. PLAYA AZUL,
DE C. PLAYAS DEL SOL A C. PLAYAS DE LA LAGUNA EN
CHANTEPEC, MUNICIPIO DE JOCOTEPEC, JALISCO

UBICACIÓN




ÁREA A CONSTRUIR

170.28 ML

PROYECTO
REHABILITACIÓN DE RED DE DRENAJE EN C. PLAYA AZUL,
DE C. PLAYAS DEL SOL A C. PLAYAS DE LA LAGUNA EN
CHANTEPEC, MUNICIPIO DE JOCOTEPEC, JALISCO

LOCALIDAD
CHANTEPEC

CONTENIDO
MICROLOCALIZACIÓN

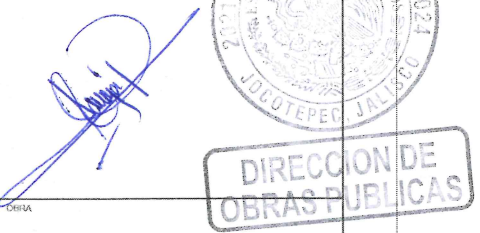

REHABILITACIÓN DE RED DE DRENAJE, EN C. PLAYA
AZUL, DE C. PLAYAS DEL SOL A C. PLAYAS DE LA LAGUNA,
DEL KM 0+005 AL KM 0+170.28, EN CHANTEPEC, MUNICIPIO
DE JOCOTEPEC, JALISCO


SIN ESCALA
FECHA
AGOSTO 2023
L-2

CALLE HIDALGO SUR N° 1576, COL. CENTRO C.P. 45900
TELÉFONO: (01 361) 7532470 EXT.114

DIBUJO ARQ. O.V.V. REVISO

ROUTA DE ARCHIVO PLAYA AZUL.dwg

PROYECTO REAL EJECUTADO

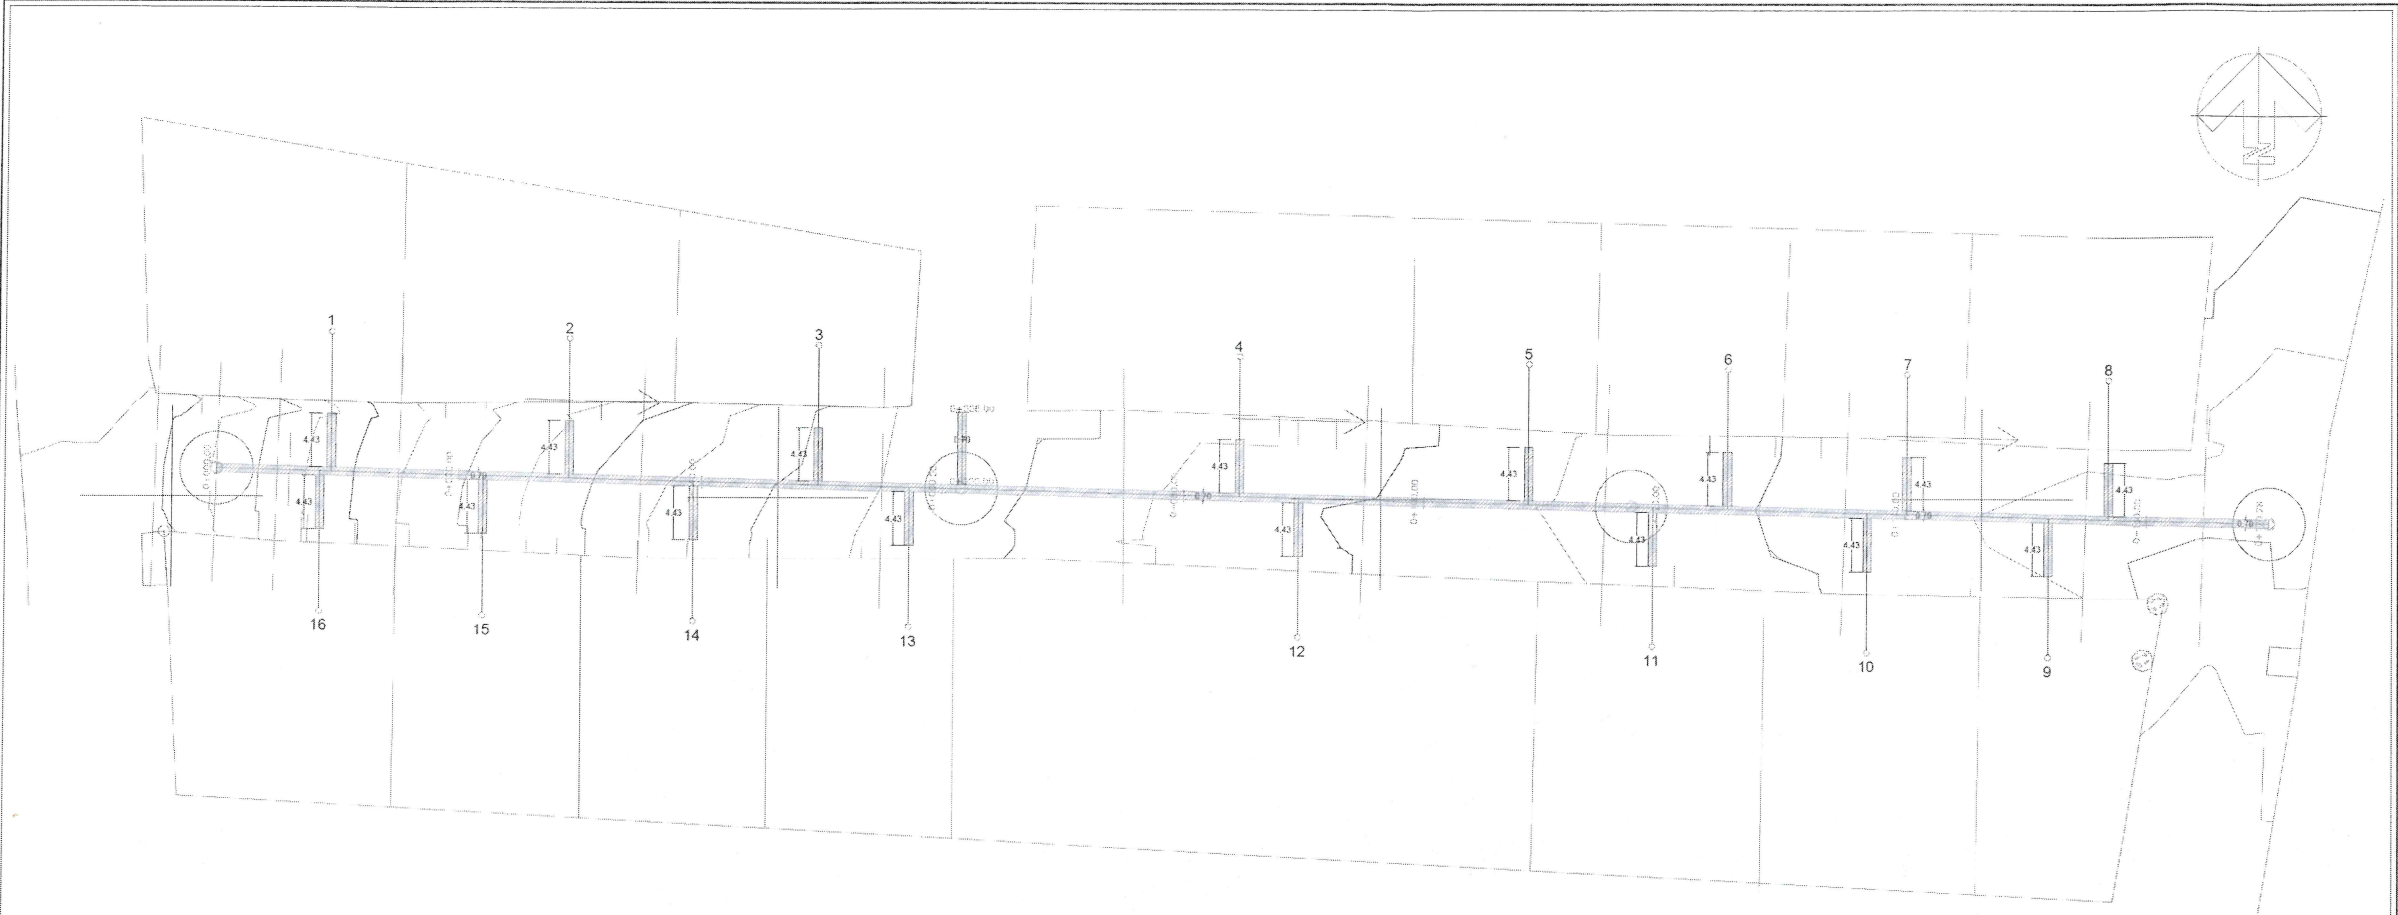

X=667,850

X=667,900

X=668,000

CUADRO DE CONSTRUCCION						
LADO	EST	PV	RUMBO	DISTANCIA	V	COORDENADAS
						Y X
					268	2,244,800.551 667,848.6383
288	290		S 57°14'03.51" E	10.001	269	2,244,800.551 667,848.6383
290	291		S 09°47'03.22" E	10.005	291	2,244,800.551 667,848.6383
291	182		S 09°48'38.44" E	25.003	182	2,244,800.551 667,848.6383
182	293		N 59°39'12.40" E	2.471	293	2,244,800.551 667,848.6383
293	294		S 88°37'06.81" E	17.455	294	2,244,800.551 667,848.6383
294	295		S 44°29'23.04" E	10.641	295	2,244,800.551 667,848.6383
295	202		N 07°30'53" E	1.315	202	2,244,800.551 667,848.6383
202	102		S 03°27'42.85" E	8.000	102	2,244,800.551 667,848.6383
102	210		S 87°24'34.25" E	20.148	210	2,244,800.551 667,848.6383
210	289		N 87°58'14.91" E	3.850	289	2,244,800.551 667,848.6383
289	300		S 80°46'26.83" E	18.131	300	2,244,800.551 667,848.6383
300	301		S 88°46'26.83" E	20.001	301	2,244,800.551 667,848.6383
301	202		S 07°46'26.83" E	9.629	202	2,244,800.551 667,848.6383
202	210		S 07°27'25.05" E	10.372	210	2,244,800.551 667,848.6383
210	273		S 89°27'54.85" E	9.809	273	2,244,800.551 667,848.6383
273	235		S 0°13'16.50" W	4.099	235	2,244,800.551 667,848.6383
235	306		S 18°08'17.85" W	4.781	306	2,244,800.551 667,848.6383
306	207		N 89°57'23.16" W	8.466	207	2,244,800.551 667,848.6383
207	208		N 89°57'23.16" W	20.008	208	2,244,800.551 667,848.6383
208	209		N 80°12'38.21" W	20.323	209	2,244,800.551 667,848.6383
209	214		N 87°41'06.43" W	14.674	214	2,244,800.551 667,848.6383
214	209		N 87°40'11.02" W	19.893	209	2,244,800.551 667,848.6383
209	205		S 89°16'21.92" W	8.000	205	2,244,800.551 667,848.6383
205	189		N 87°50'53.98" W	12.078	189	2,244,800.551 667,848.6383
189	214		S 87°22'09.75" W	20.089	214	2,244,800.551 667,848.6383
214	215		N 87°16'30.35" W	19.928	215	2,244,800.551 667,848.6383
215	216		N 84°28'06.24" W	10.071	216	2,244,800.551 667,848.6383
216	169		N 86°28'27.22" W	9.222	169	2,244,800.551 667,848.6383
169	106		N 13°14'46.78" W	3.578	106	2,244,800.551 667,848.6383
106	289		N 01°52'05.41" E	4.452	289	2,244,800.551 667,848.6383
SUPERFICIE = 1,518.576 m2						

EDIFICACIONES Y TERRACERIAS CH S A DE CV

REHABILITACIÓN DE RED DE DRENAJE EN C. PLAYA AZUL, DE C. PLAYAS DEL SOL A C. PLAYAS DE LA LAGUNA EN CHANTEPEC, MUNICIPIO DE JOCOTEPEC, JALISCO

UBICACIÓN



ÁREA A CONSTRUIR

170.28 ML

PROYECTO
REHABILITACIÓN DE RED DE DRENAJE EN C. PLAYA AZUL, DE C. PLAYAS DEL SOL A C. PLAYAS DE LA LAGUNA EN CHANTEPEC, MUNICIPIO DE JOCOTEPEC, JALISCO

LOCALIDAD
CHANTEPEC

CONTENIDO
LEVANTAMIENTO TOPOGRAFICO



DIRECCION DE OBRAS PUBLICAS
REHABILITACIÓN DE RED DE DRENAJE EN C. PLAYA AZUL, DE C. PLAYAS DEL SOL A C. PLAYAS DE LA LAGUNA, DEL KM 0+005 AL KM 0+170.28, EN CHANTEPEC, MUNICIPIO DE JOCOTEPEC, JALISCO

SIN ESCALA
FECHA
AGOSTO 2023
L-3

CALLE HIDALGO SUR, No 181C, COL. CENTRO C.P. 48800
TELÉFONO: (01 367) 753479 EXT.114

PROYECTO REAL EJECUTADO


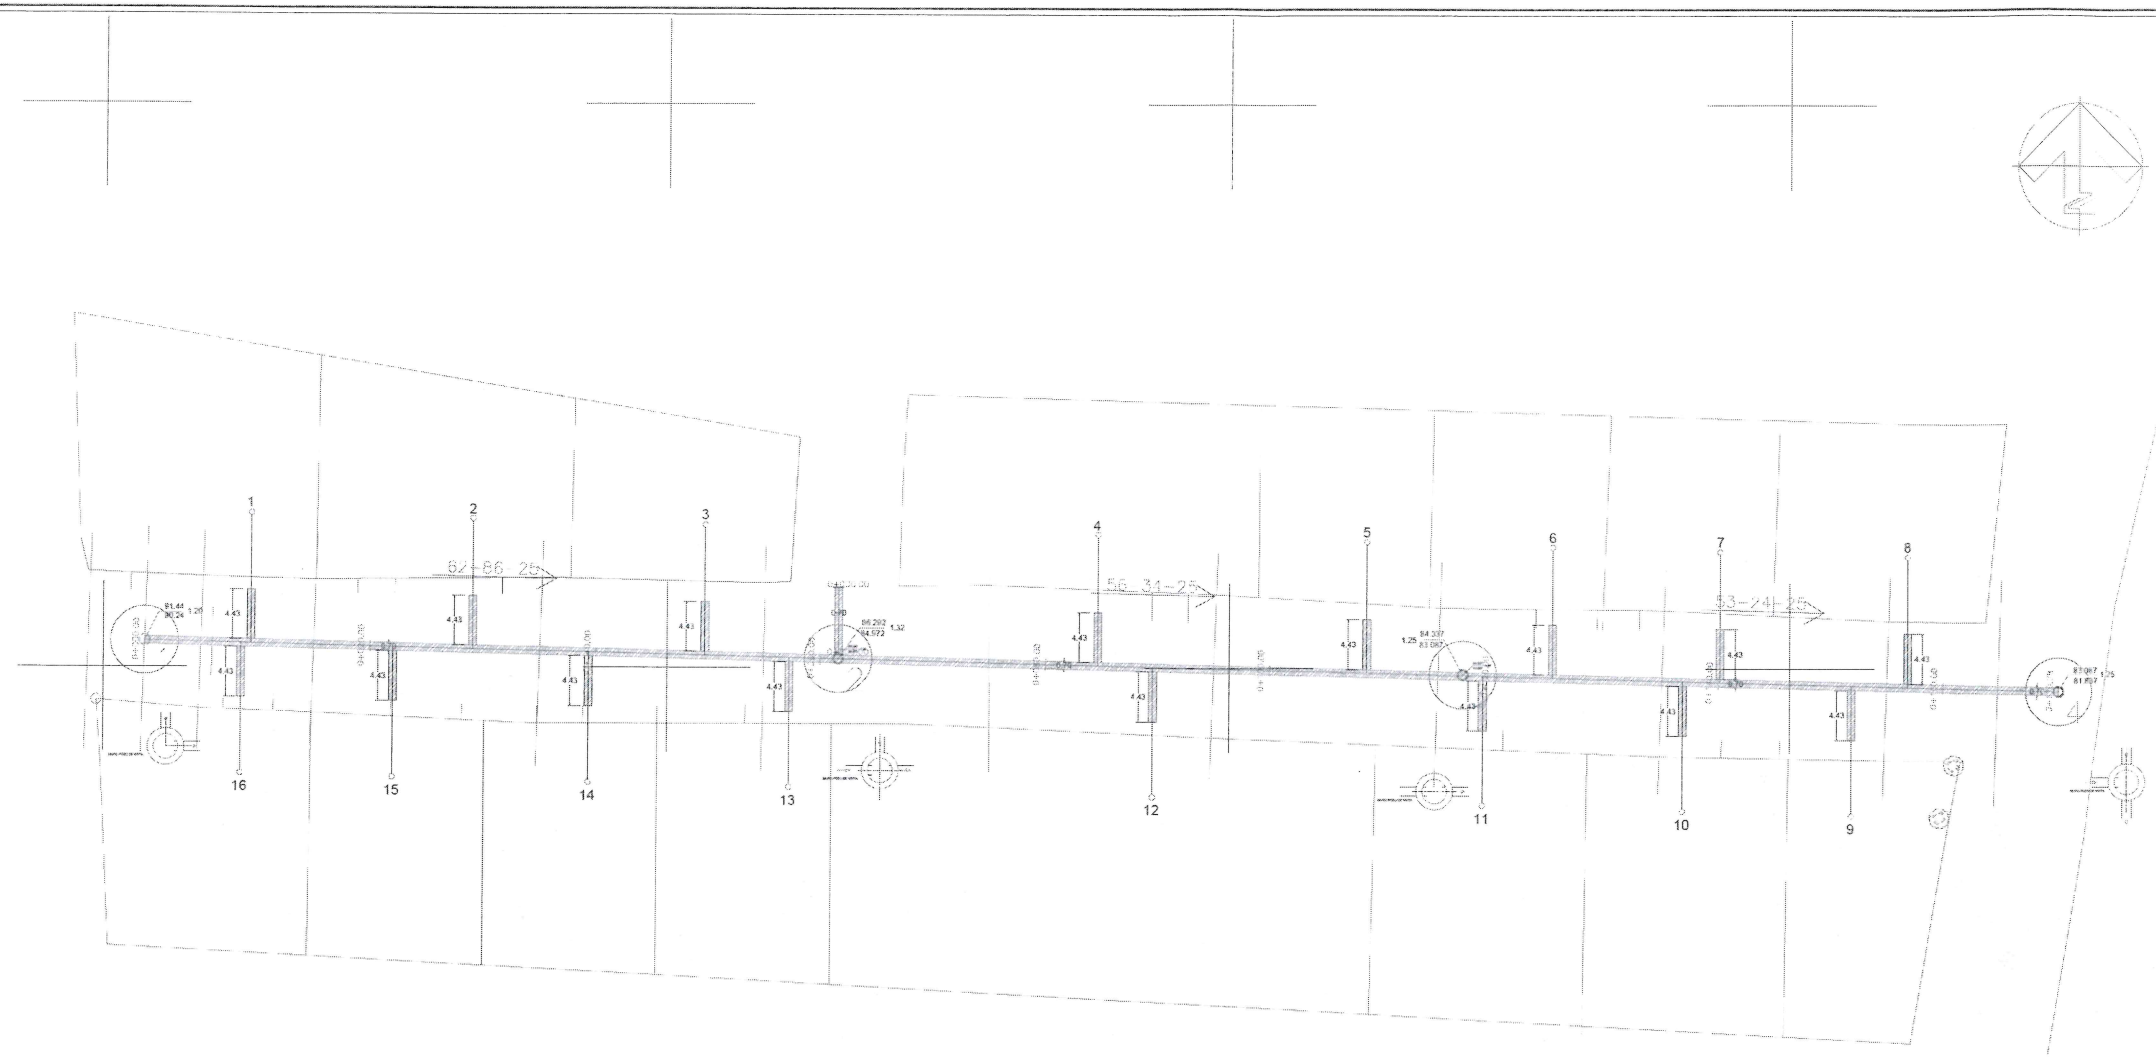


TABLA DE SUPERFICIES		
CONCEPTO	SUPERFICIE	PORCENTAJE
ÁREA SEGUN LEVANTAMIENTO	1513.578 M2	100.00 %
EXCAVACIÓN	203.86 M3	
CONEXION A POZO DE VISITA	3 PZA	
POZO DE VISITA	1 PZA	
DESCARGAS	16 PZA	
LINEA DE DRENAJE 10"	176.28.00 ML	
ÁREA TOTAL	1513.578 M2	100.00 %




DETALLE CONSTRUCTIVO

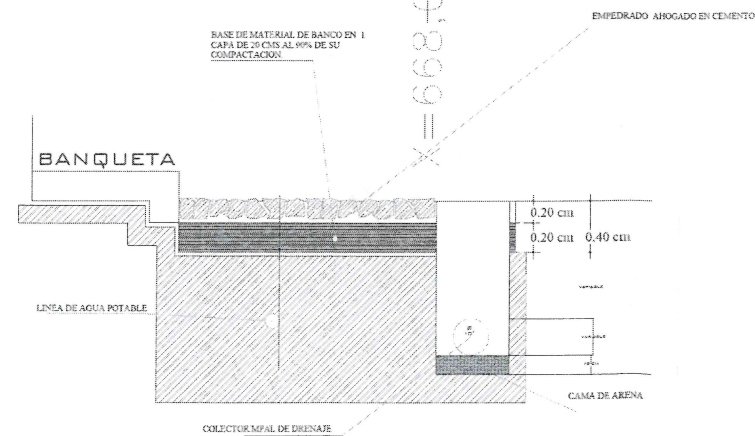

REHABILITACIÓN DE RED DE DRENAJE EN C. PLAYA AZUL, DE C. PLAYAS DEL SOL A C. PLAYAS DE LA LAGUNA EN CHANTEPEC, MUNICIPIO DE JOCOTEPEC, JALISCO

UBICACIÓN

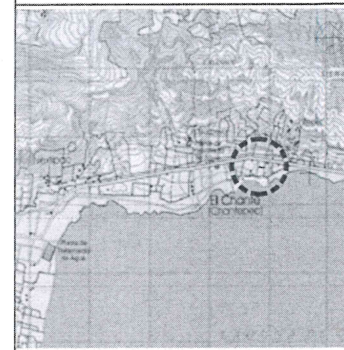

ÁREA A CONSTRUIR

170.28 ML

PROYECTO
REHABILITACIÓN DE RED DE DRENAJE EN C. PLAYA AZUL, DE C. PLAYAS DEL SOL A C. PLAYAS DE LA LAGUNA EN CHANTEPEC, MUNICIPIO DE JOCOTEPEC, JALISCO

LOCALIDAD
CHANTEPEC

CONTENIDO
PROYECTO DRENAJE



DIRECCION DE OBRAS PUBLICAS
REHABILITACIÓN DE RED DE DRENAJE EN C. PLAYA AZUL, DE C. PLAYAS DEL SOL A C. PLAYAS DE LA LAGUNA, DEL KM 0+005 AL KM 0+170.28, EN CHANTEPEC, MUNICIPIO DE JOCOTEPEC, JALISCO

ESCALA SIN ESCALA

FECHA
AGOSTO 2023

CALLE HIDALGO SUR, No. 1870, COL. CENTRO C.P. 45600
TELÉFONO: (01 367) 7632470 EXT.114

DIBUJO
ARQ. O.V.V

REVISÓ
PLAYA AZUL.dwg

PROYECTO REAL EJECUTADO



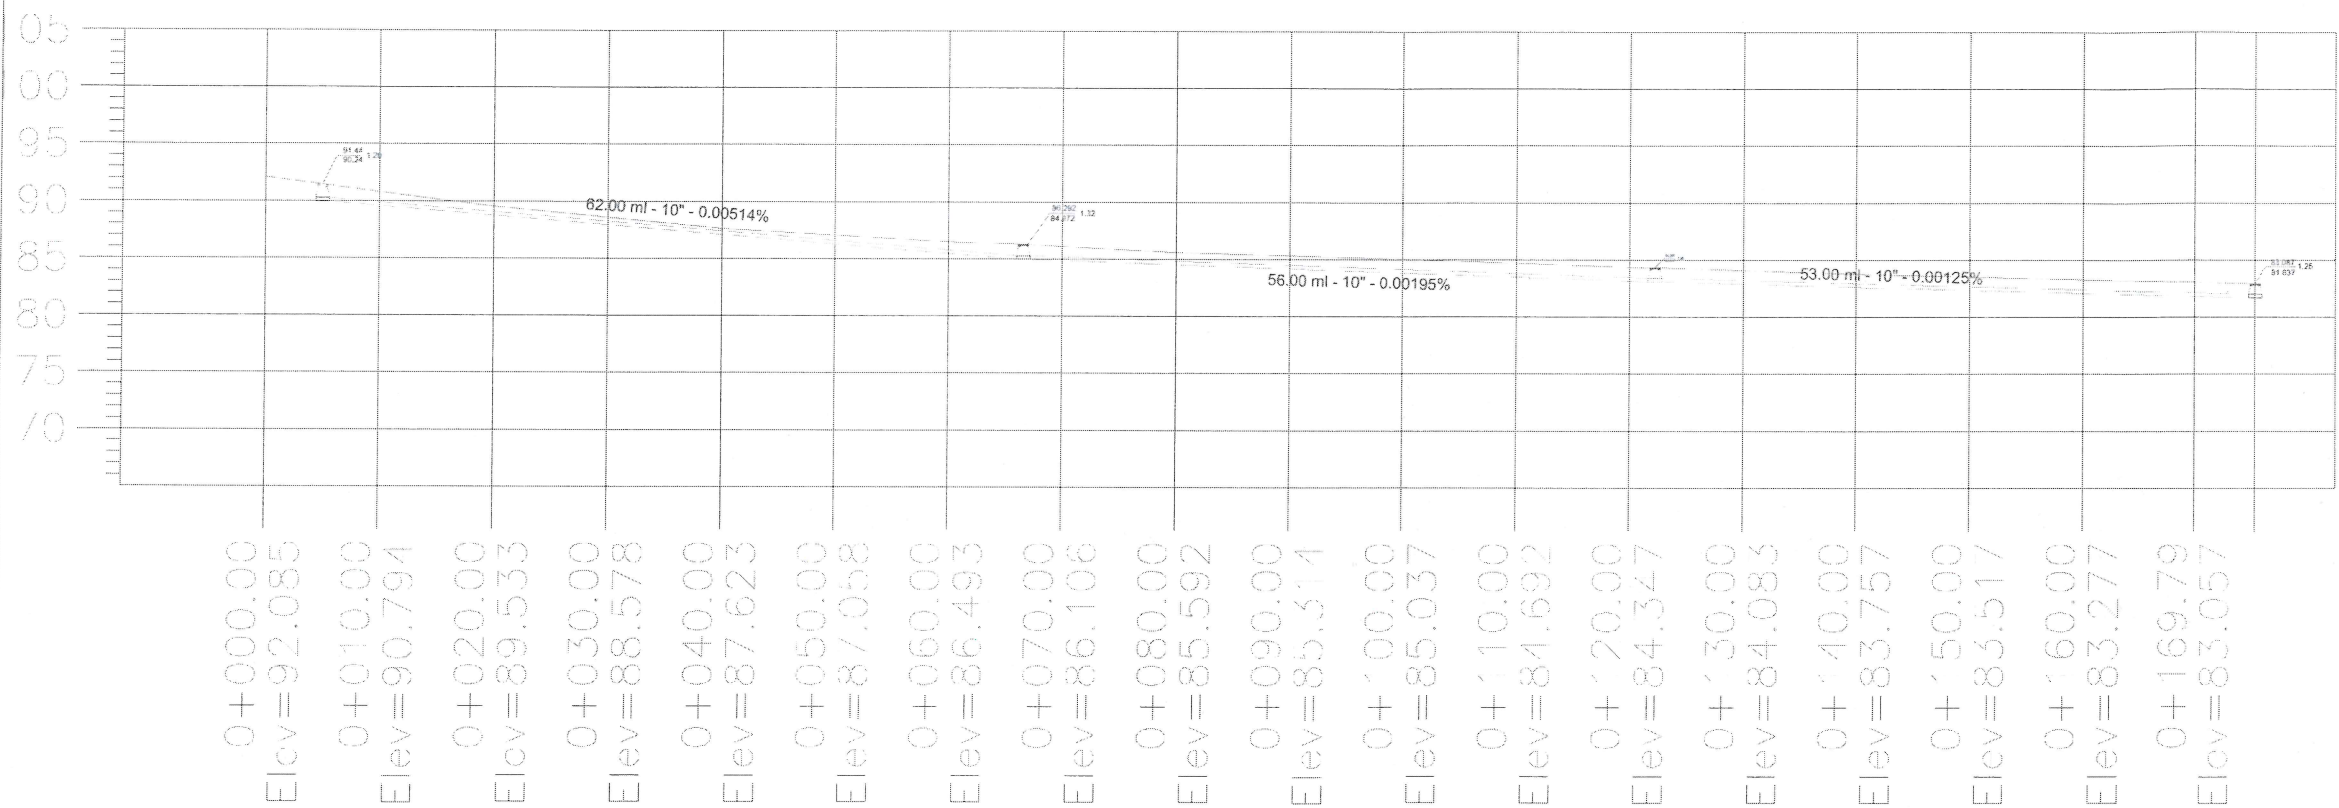


TABLA DE SUPERFICIES		
CONCEPTO	SUPERFICIE	PORCENTAJE
ÁREA SEGUN LEVANTAMIENTO	1513.57 M2	100.00 %
POZOS DE VISITA	4 PZA	
DESCARGAS	16 PZA	
LINEA DE DRENAJE 10"	170.28.00 ML	
ÁREA TOTAL	1513.578 M2	100.00 %

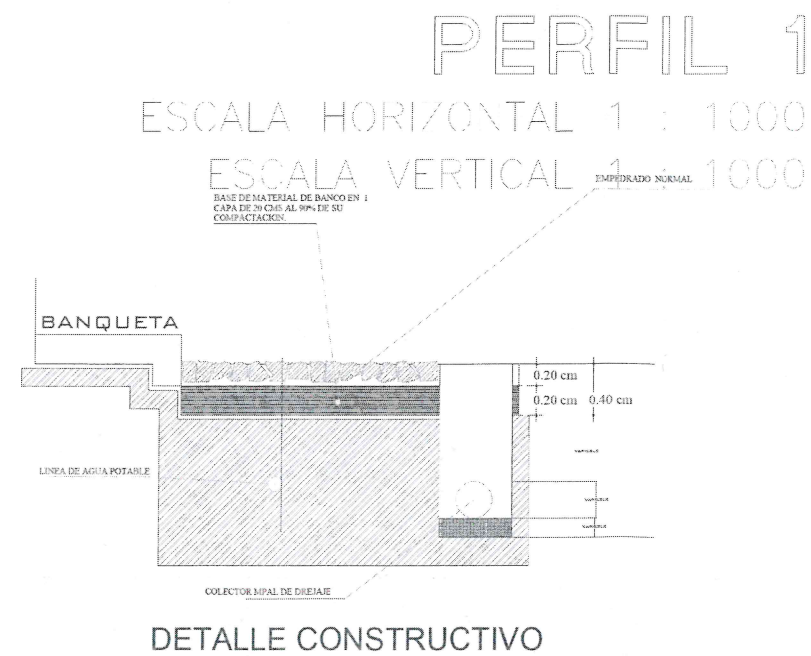

EDIFICACIONES Y TERRACERIAS C.I.A.S.
DE C.V.

REHABILITACIÓN DE RED DE DRENAJE EN C. PLAYA AZUL,
DE C. PLAYAS DEL SOL A C. PLAYAS DE LA LAGUNA EN
CHANTEPEC, MUNICIPIO DE JOCOTEPEC, JALISCO

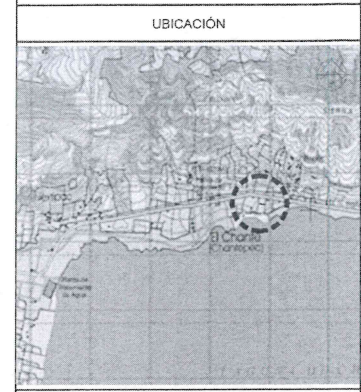

ÁREA A CONSTRUIR
170.28 ML

PROYECTO
REHABILITACIÓN DE RED DE DRENAJE EN C. PLAYA AZUL,
DE C. PLAYAS DEL SOL A C. PLAYAS DE LA LAGUNA EN
CHANTEPEC, MUNICIPIO DE JOCOTEPEC, JALISCO

LOCALIDAD
CHANTEPEC

CONTENIDO
PERFIL DEL DRENAJE



REHABILITACIÓN DE RED DE DRENAJE, EN C. PLAYA
AZUL, DE C. PLAYAS DEL SOL A C. PLAYAS DE LA LAGUNA,
DEL KM 0+005 AL KM 0+170.28, EN CHANTEPEC, MUNICIPIO
DE JOCOTEPEC, JALISCO

ESCALA 1:200
FECHA
AGOSTO 2023

DIBUJO
ARQ. O.V.V


REVISOR
RUTA DE ARCHIVO
PLAYA AZUL.dwg

PROYECTO REAL EJECUTADO

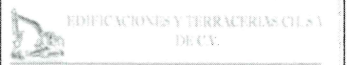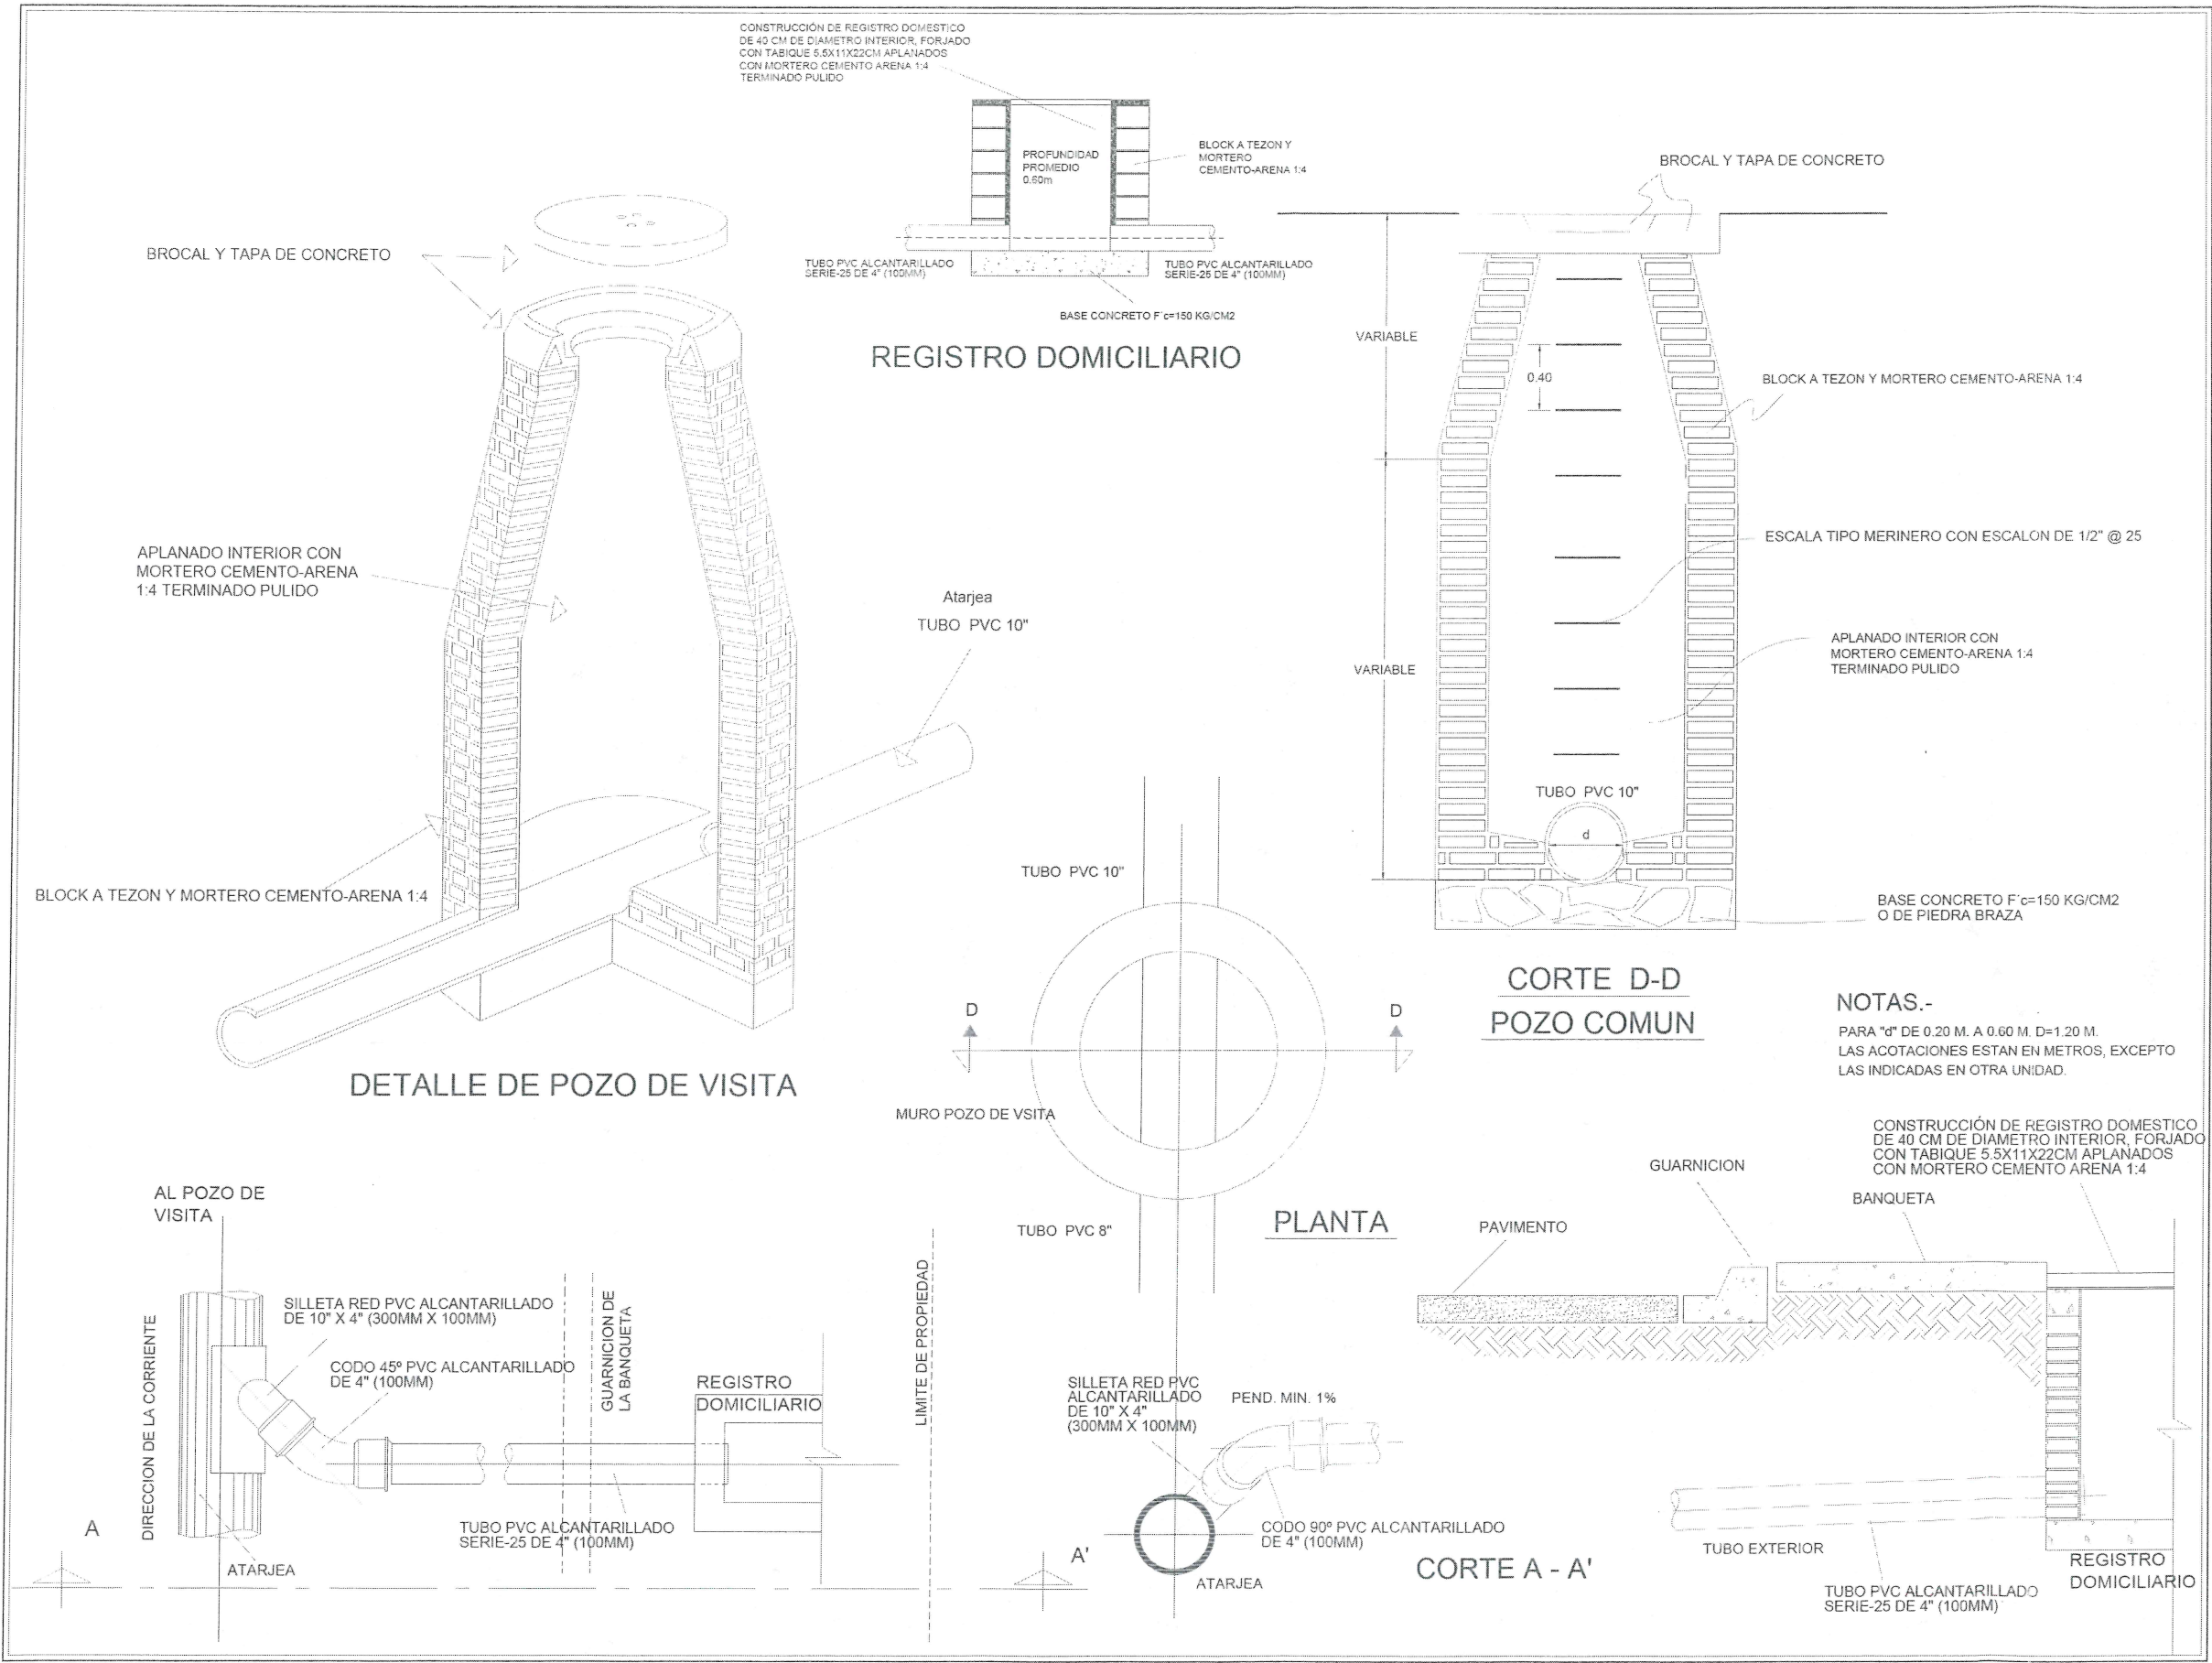

REHABILITACIÓN DE RED DE DRENAJE EN C. PLAYA AZUL,
DE C. PLAYAS DEL SOL A C. PLAYAS DE LA LAGUNA EN
CHANTEPEC, MUNICIPIO DE JOCOTEPEC, JALISCO

UBICACIÓN

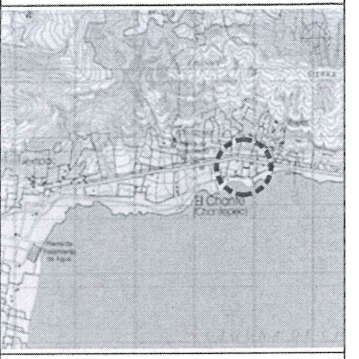

ÁREA A CONSTRUIR

170.28 ML

PROYECTO
REHABILITACIÓN DE RED DE DRENAJE EN C. PLAYA AZUL,
DE C. PLAYAS DEL SOL A C. PLAYAS DE LA LAGUNA EN
CHANTEPEC, MUNICIPIO DE JOCOTEPEC, JALISCO

LOCALIDAD
CHANTEPEC

CONTENIDO
DETALLES CONSTRUCTIVOS



REHABILITACIÓN DE RED DE DRENAJE, EN C. PLAYA
AZUL, DE C. PLAYAS DEL SOL A C. PLAYAS DE LA LAGUNA,
DEL KM 0+005 AL KM 0+170.28, EN CHANTEPEC, MUNICIPIO
DE JOCOTEPEC, JALISCO

ESCALA 1:200

FECHA
AGOSTO 2023



L-6

CALLE HIDALGO SUR No. 1576, COL. CENTRO C.P. 45800
TELÉFONO: (01 367) 765470 EXT.114

DISEÑO ARQ. O.V.V. REVISÓ

RUEDA DE ARCHIVO PLAYA AZUL.dwg

PROYECTO REAL EJECUTADO

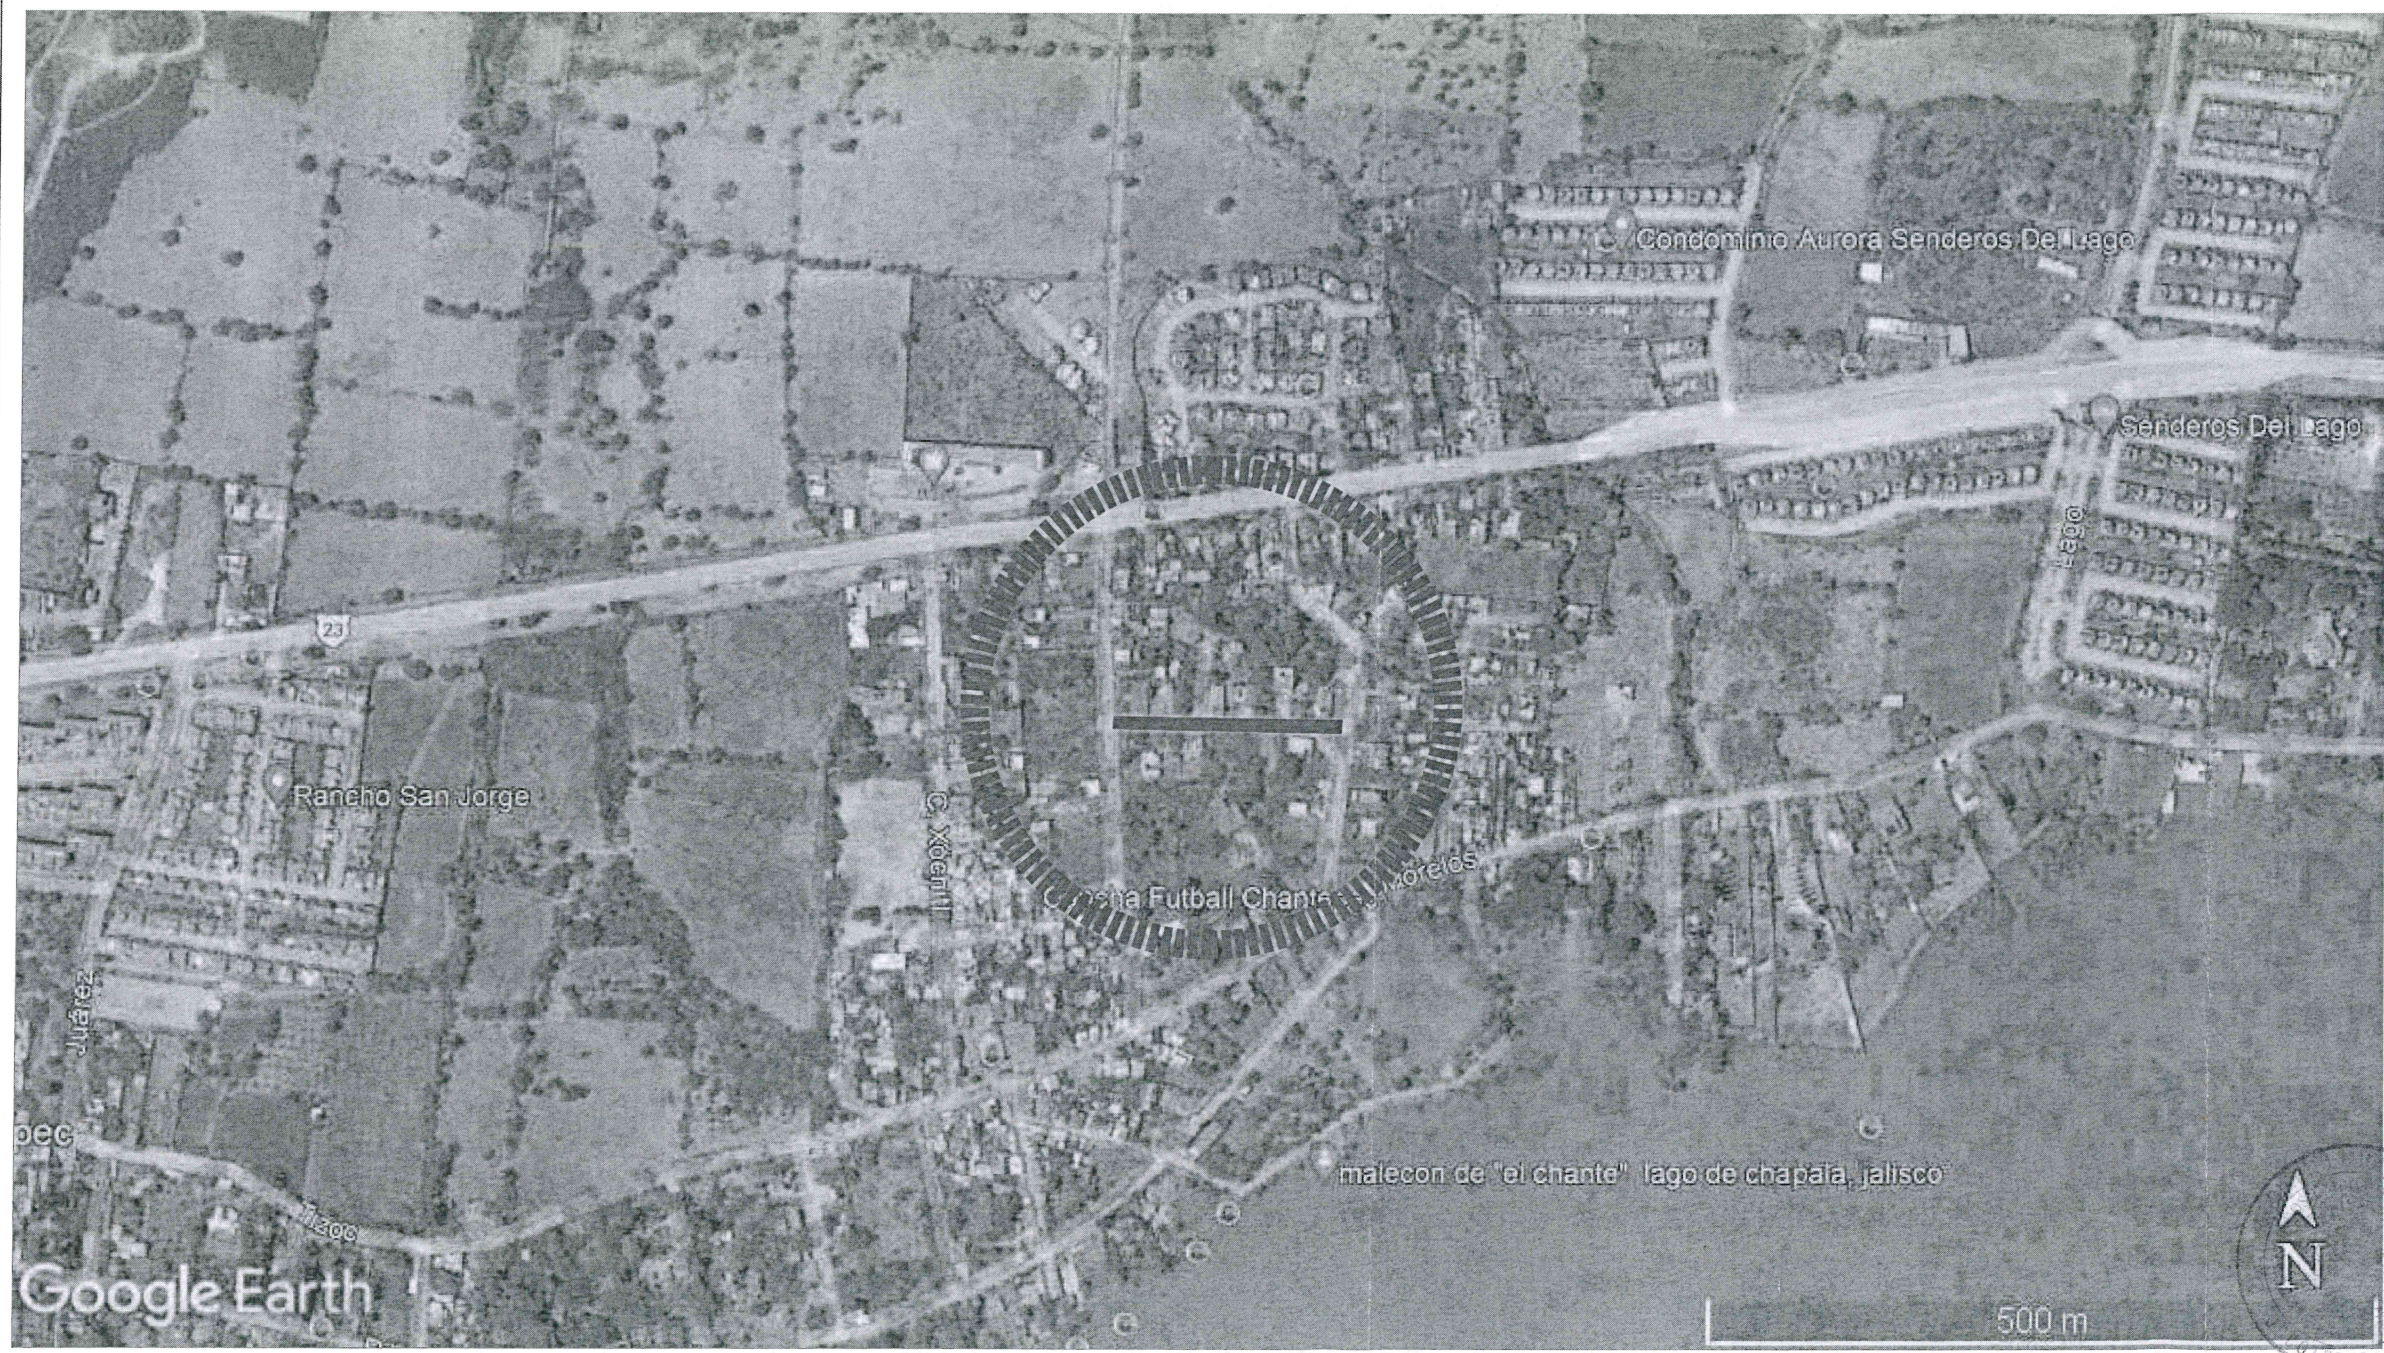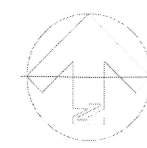

 EDIFICACIONES Y TERRAZAS CULSA DE CV	
REHABILITACIÓN DE RED DE DRENAJE EN C. PLAYA AZUL, DE C. PLAYAS DEL SOL A C. PLAYAS DE LA LAGUNA EN CHANTEPEC, MUNICIPIO DE JOCOTEPEC, JALISCO	
UBICACIÓN	
	
ÁREA A CONSTRUIR	
170.28 ML	
PROYECTO	
REHABILITACIÓN DE RED DE DRENAJE EN C. PLAYA AZUL, DE C. PLAYAS DEL SOL A C. PLAYAS DE LA LAGUNA EN CHANTEPEC, MUNICIPIO DE JOCOTEPEC, JALISCO	
LOCALIDAD	
CHANTEPEC	
CONTENIDO	
LOCALIZACIÓN EN GOOGLE	
OBSERVA	
REHABILITACIÓN DE RED DE DRENAJE, EN C. PLAYA AZUL, DE C. PLAYAS DEL SOL A C. PLAYAS DE LA LAGUNA, DEL KM 0+005 AL KM 0+170.28, EN CHANTEPEC, MUNICIPIO DE JOCOTEPEC, JALISCO	
SIN ESCALA	L-7
AGOSTO 2023	
CALLE HIDALGO SUR, No. 187C, COL. CENTRO C.P. 45803 TELÉFONO: (01 367) 7634770 EXT. 114	
ELABORADO	REVISADO
ARQ. O.V.V	
FECHA DE ARCHIVO	PLAYA AZUL.dwg
PROYECTO REAL EJECUTADO	