

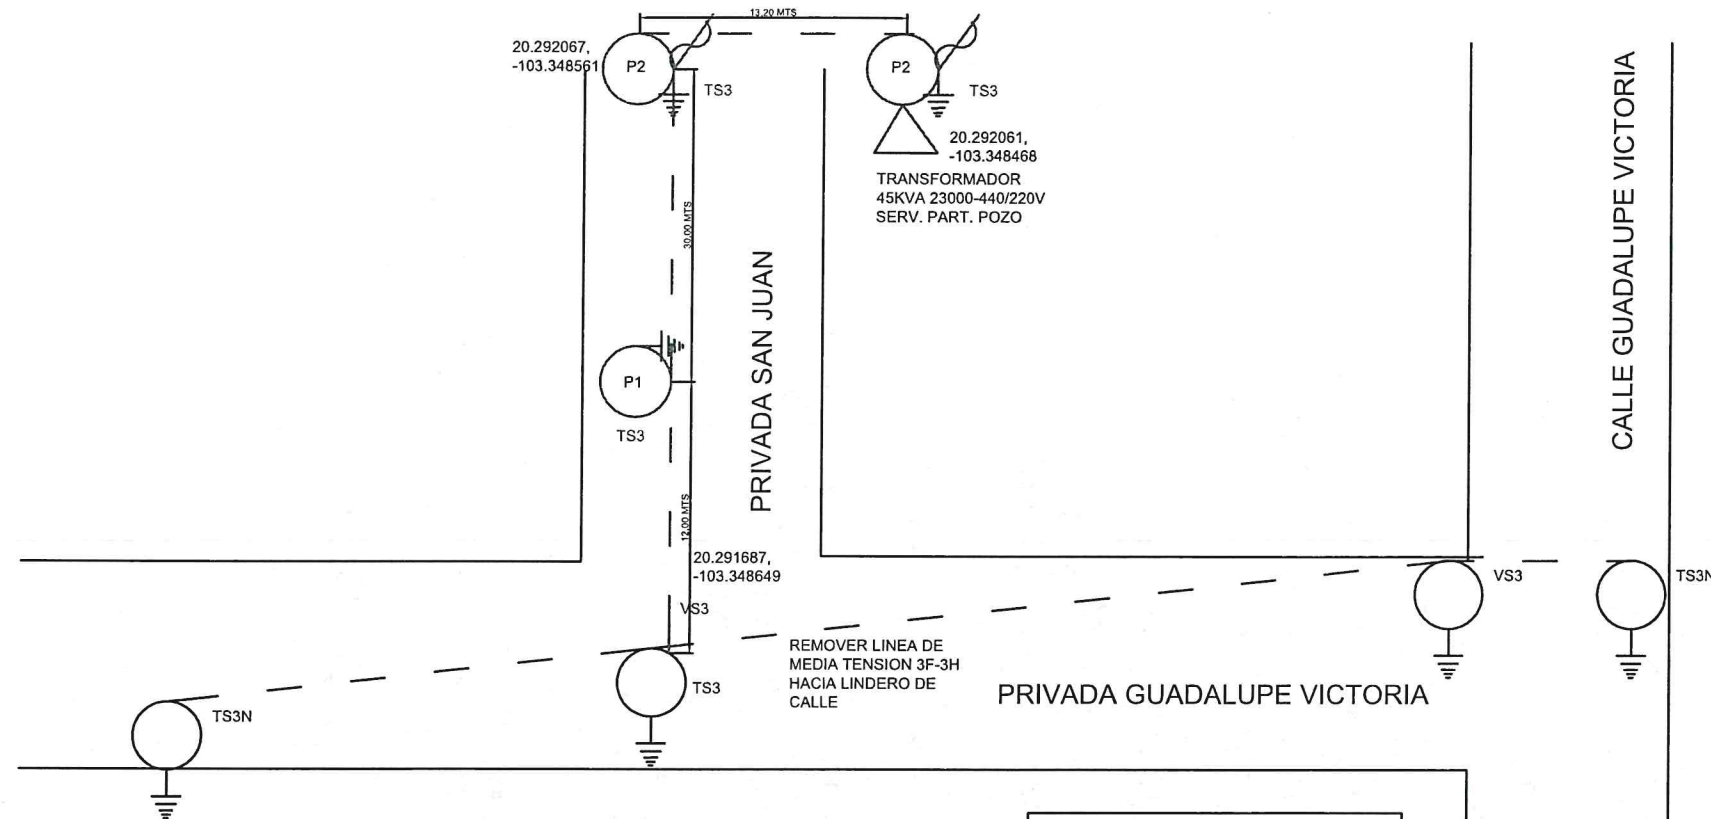


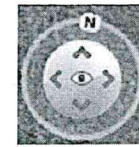

CUADRO DE CARGAS					
#	DE TRO	TOTAL KVA	% UTILIZ.	# FASES	KW
1		45 KVA	60%	3 F - 3 H	24 KW

CUADRO DE DISPOSITIVOS						
#	POSTE	ESTRUCTURA	RETENIDA	TIERRA	FUSIBLE	KVA
P1	PCR 12-750	TS3	N/A	K	N/A	N/A
P2	PCR 12-750	TS3/RD3	N/A	K	3 - 4 AMPS	N/A
P3	PCR 12-750	TS3/RD3	N/A	K	3 - 4 AMPS	45KVA

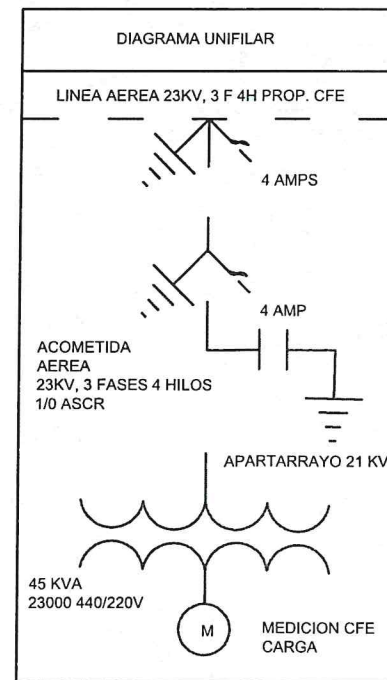

PROPIETARIO: POZO DE AGUA SAN JUAN COSALA MUNICIPIO DE JOCOTEPEC		
UBICACION: ZONA: 13Q, ESTE:672455.64 m E NORTE: 2244667.82 m N		
UBICACION: 		
SIMBOLOGIA	DESCRIPCION	
---	LINEA AEREA DE MEDIA TENSION DE C.F.E. EXISTENTE DE 23 KV.	
---	LINEA SUBTERRANEA DE MEDIA TENSION DE C.F.E. EXIST. DE 23 KV.	
○	REGISTRO DE CONCRETO MT	
△	POSTE DE CONCRETO PCR-12-750	
△	TRANSFORMADOR TIPO PEDESTAL 112.5KVA 23000/440-220V	
⏏	CORTACIRCUITO FUSIBLE	
⏏	REGISTRO DE CONCRETO BT	
---	LINEA SUBTERRANEA BAJA TENSION	
→	BALANTE DE TIERRA FISICA	
≠≠	INDICADOR CORTE DE LINEA	
TIPO:		
AEREO	☒	MEDIA TENSION
SUBTERRANEO	☐	BAJA TENSION
HIBRIDO	☐	CONC. DE MEDIDORES
TRIFASICO	☒	ALUMBRADO PUBLICO
MONOFASICO	☐	ESTUDIO FOTOMETRICO
13.2 KV	☐	DIAGRAMA
23 KV	☒	CUADROS
33 KV	☐	DETALLES
ACTUALIZACIONES:		
REVISION	FECHA	COMENTARIO
01	OCTUBRE 2023	PLANO PROYECTO
RESPONSABLE DE PROYECTO:		
 SOLEC ENERGY SAS DE CV		
LA COMISION FEDERAL DE ELECTRICIDAD DIVISION JALISCO, ZONA CHAPALA, CERTIFICA HABER REVISADO Y AUTORIZA EL PRESENTE PROYECTO DE ELECTRIFICACION CON VIGENCIA DE UN AÑO A PARTIR DE _____ DE _____ DEL 2023 REVISO _____ Vo. Bo.		
JEFE DEPTO. PLANEACION JEFE DEPTO. DISTRIBUCION APROBO _____		
SUPERINTENDENTE DE ZONA		
TRO DE 45 KVA 440/220 V, 23 kV, 3F-4H		
RED AEREA		
S/E	2023	1 de 1
PROYECTO	APROBO	
JUAN CARLOS CHAIBES SAI PEDRO, CFE 75459716		