



392
No. de serie del CSD del emisor
00001000000503963539
Fecha y Hora de emisión
2023-08-04T12:56:24
Folio Fiscal
9C6951AA-32F8-11EE-BD39-00155D012007

Lugar de expedición: 44680

RFC: EPO191223QN7
Razón Social: ESTRUCTURAS PLANEADAS DE OCCIDENTE
Regimen Fiscal: 601 - General de Ley Personas Morales

2023-08-04T12:56:25

00001000000504587508

03 - Transferencia electrónica de fondos

RFC: MJJ850101KP8
Razón Social: MUNICIPIO DE JOCOTEPEC JALISCO
Uso de CFDI: G03 - Gastos en general


Regimen Fiscal Receptor: 603 - Personas Morales con Fines no Lucrativos
Domicilio Fiscal Receptor: 45800

Cantidad	Unidad de servicio	Descripción	Importe	Total
1.00	E48 - Unidad de servicio	ESTIMACIÓN No. 1 UNICA. "REPARACION DE TANQUE DE ALMACENAMIENTO DE AGUA POTABLE ZONA NORTE DE JOCOTEPEC EN LA CABECERA MUNICIPAL EN JOCOTEPEC, JALISCO. CON NÚMERO DE CONTRATO GMJ 008-OP/2023, MENOS 5 AL MILLAR (R.I.V. SEFUPU) \$ 2,115.31 MONTO EFECTIVO A PAGAR \$ 488,635.87 ClaveProdServ - 72102900 - Servicios de mantenimiento y reparación de instalaciones	423,061.36	423,061.36

TOTAL EN LETRA:
CUATROCIENTOS NOVENTA MIL SETECIENTOS CINCUENTA Y UN PESOS 18/100 MXN

Subtotal	423,061.36 MXN
IVAT 0.160000	67,689.82 MXN
Total	490,751.18 MXN

Método de Pago: PUE - Pago en una sola exhibición
Condiciones de Pago:

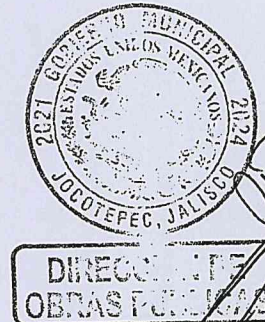

||1.1|9C6951AA-32F8-11EE-BD39-00155D012007|2023-08-04T12:56:25|TBN040609RKA|TF0Ucleg/GJcJezUH/Gcwm+PXF3uBbwEu/khgqH07MEIG7YScBAwp4auN6VhMFIRquKvQwNFA+sJ9eM0IC4X13B6VjuIECFFcYUOQJUAjKBiWgGqjwBX4UoByzBVVq445QRn9WyinLN1494AmoDGKQbg4KwFDOnEf6Ent7+wRnXdfkfrznMjnlQC9H0xgUFBs85Xa/FlleRlXP9520sidNWKp65QcAOM9QNfgFyO4YPZijBkmFSaGLyJNLPIRVY6C9d58IS8IKTGRY9qTjx+QYYIN3I4rAZVqqcDUDBLONCAmuQj8V40BuU0uCr7orDpVbXlqK4c/KmenaQ==|00001000000504587508||

TF0Ucleg/GJcJezUH/Gcwm+PXF3uBbwEu/khgqH07MEIG7YScBAwp4auN6VhMFIRquKvQwNFA+sJ9eM0IC4X13B6VjuIECFFcYUOQJUAjKBiWgGqjwBX4UoByzBVVq445QRn9WyinLN1494AmoDGKQbg4KwFDOnEf6Ent7+wRnXdfkfrznMjnlQC9H0xgUFBs85Xa/FlleRlXP9520sidNWKp65QcAOM9QNfgFyO4YPZijBkmFSaGLyJNLPIRVY6C9d58IS8IKTGRY9qTjx+QYYIN3I4rAZVqqcDUDBLONCAmuQj8V40BuU0uCr7orDpVbXlqK4c/KmenaQ==


UvUJFBOWMHgP08Dcmph7fhWzcxFnpU001AYheRHJkLsIjgTtsiQTuPMeo5K94hytjgTwzNbPtKz4ReV9aVI3b1pAicZygitoo2j3mAnG70NXCHmvBQAPzGf+75oT+8dA9TGB0c5DJ07PTsFQMhYFZda9m+xFVYeneDtlPGSR7yvv+JlQsRowwxXkEs3L1pGaKlGVpx2Yh4yzehBx1BE34C/MomDDw45nxFXjSpCs+0u/BYG8baszshRPGMasozIZ9TJ2GVV2E7S6k4wifuYyGJvbyj4n/BH69qzBJ/KFHSYnV4Y2WkicON3n31Kxcp86DMIIZkhBJzE5g==



<?xml version="1.0" encoding="UTF-8"?>
<cfdi:Comprobante Version="4.0" xmlns:cfdi="http://www.sat.gob.mx/cfd/4"
xmlns:xsi="http://www.w3.org/2001/XMLSchema-instance"
xsi:schemaLocation="http://www.sat.gob.mx/cfd/4
http://www.sat.gob.mx/sitio_internet/cfd/4/cfdv40.xsd" Folio="392"
Fecha="2023-08-04T12:56:24" NoCertificado="00001000000503963539"
Certificado="MIIGJzCCBA+gAwIBAgIUMDAwMDEwMDAwMDA1MDM5NjM1MzkWdQYJKoZIhvcNAQELBQA
wggGEMSAWgYDVQQDDbBVVRPUK1EQUQgQ0VSVE1GSUNBRE9SQTEuMCwGA1UECgw1U0VSVk1DSU8gREU
gQURNSU5JU1RSQUNJT04gVJQ1VUQVJJQTEuMBGGA1UECwwRU0FULU1FUyBBdXRob3JpdHkxKjAoBgk
qhkiG9w0BCQEWG2NvbnRhY3RvLnRlY25pY29Ac2F0LmdvYi5teDEmMCQGA1UECQwdQVYyIEhJREFMR08
gNzcsIENPTC4gR1VFU1JFUK8xXjAMBGNVBBEMBTAMzAwMQswCQYDVQGEwJNWDEZMBcGA1UECAwQQ01
VREFEIERFIE1FWE1DTZETMBEGA1UEBwwKQ1VBVUhhURU1PQzEVMBMGA1UELRMU0FU0TcwNzAxTk4zMVWw
wWgYJKoZIhvcNAQkCE01yZXNwb25zYWJsZTogQURNSU5JU1RSQUNJT04gQ0V0VFJBTCBERSBTRVJSUN
JT1MgVJQ1VUQVJJT1MgQUwGQ090VFJQ1VZRU5URTAeFw0yMDA1MTIxNzE1MjhaFw0yMDA1MTIxNzE1
MjhaMIIHMTQwMgYDVQQDEytFU1RSVUNUUVJBUEYBQTEFORUFEQVMgREUGT0NDSURFTlRFIFNBIERFIEN
WMTQwMgYDVQQPeytFU1RSVUNUUVJBUEYBQTEFORUFEQVMgREUGT0NDSURFTlRFIFNBIERFIENWMTQwMgY
DVQQKEytFU1RSVUNUUVJBUEYBQTEFORUFEQVMgREUGT0NDSURFTlRFIFNBIERFIENWMTQwMgY
FUE8xOTEyMjNRTjcgLyBPRUZFODkxMDMxVDMzMzR4wHAYDVQQFExUgLyBPRUZFODkxMDMxTUpDTEhMMDk
xXjAIBGNVBAStAUUwGGEiMA0GCSqGSIb3DQEBAQUAA4IBDwAwggEKAoIBAQDJPkqdtX7MezHXboVBNpP
LppEVqZMA7AE/JK6wzfvzbhUmvqjLaUFzORzrGScOeVtbE0ZC2Mrt1cklr4cejawdArP7rWJsGWH1fzR
76306LVytnvipfGkN1D2478tAJqXIm7AzDQ67aLb7XukyZXPw/aJejHw5FBpCWKljizdSExu3o3Ja/B
I4D+cCzkhl1sbBWeGwufnYjy0FjL8Vc2FudaY//p6gwvsYm2Z0jWBQghw62oVmipxMrr2KLUSW24iBV7J
kKShUOp5NDLnrUNKforH9wF8nuxMukV17U8YqG4GX1fVpB1KPp13RQNG20PCTAY1VSPxP08vEcCOiZIF
RAGMBAAGJHTABMAwGA1UdEwEB/wQCMAAwCwYDVR0PBAQDAgBAMA0GCSqGSIb3DQEBCwUAA4ICAQAK0ym
6UwaPFRbHKhbqsw1CpvZpSkOr8GNgn0QONMqD3p5J5+hkQzN2C9txsNzWqEqlrFwqnFZTnrVDGP0NymJw
e04Bu7+yKyOMPynkURHUEKDunE6Z7u1TAsGckddkUce20kPUGDZnNumJWcfeHPZt2Sn0NVof7b00IRYI
vPIIdMBZ7Tu4fVkkTmf52wm017G6QkM69gFwnYja+rCMZL4rEtWBNEqLKfEGGYbD0lber+BaL7kwW4WXb
yrX51uCz1sCIbgVpenV2hlo5F5FuyiePhDUZCQ5YXeD2G72Vz/b/iYKn90R0LFZwCO9hfsiAXrsvybmc
IePdKXTtiTpzsgBP7WijDjPspB4AhQSiGH8QkvWVlWbV1LFUCqa+ToQM2p5YN48A2Ydoe+he5j04Hf13
63IlKhScFOnLrddxw8013070fkVo7f17LRC6/nReHEfS+LpknIxcLgrrjBorFueQkTZABT7grRnwHVe1
OuBo94rH4pgPubAg2k/SBCEenYpIgXSGQIRHqWAdNh8csaqJoGuKTJbKiY4SjSf/3VKm/KnCZXwHGkXU
xr1oZZaE7PyTCYehKRZOWFg/3urV2g55PAL+stiVwJZQUIpsWLEtrP/LNYhj0EF4FtWTIh+XcwcZi5DI
p7owMtmC0Asq8yWIM99dg/MDdXdu5qXGq645acQ==" Exportacion="01" Moneda="MXN"
TipoDeComprobante="I" MetodoPago="PUE" FormaPago="03" SubTotal="423061.36"
Total="490751.18" LugarExpedicion="44680"
Sello="TF0UcIeg/GJcjczUH/Gcwm+PXF3uBbwEu/khgH07MEIG7YScBAwp4auN6VhMFIRqukVQwNFA
+sj9eM0lCt4Xi3B6VjuIECFFcYU0QJUAjKBliWgqjwBX4UoByzBVVq445QRn9WyIn1LN1494AmoDGK
Qbg4KwfdOnEf6Ent7+wRnXdFkfrznMjnIQc9H0xgUFBs85Xa/FlIerIXP9520sidNWkpq5QcAOM9QNfg
Fy04YPZijBkmFSaGLyJNLPtRVY6C9d58iS8IKTGRY9qTjx/+QYYiN3l4rAZVqqcDUDBL0NCAMuQrj8V4
0BuU0uCr7orDpvbXlqK/4c/KmenaQ=="><cfdi:Emisor Rfc="EP0191223QN7"
Nombre="ESTRUCTURAS PLANEADAS DE OCCIDENTE" RegimenFiscal="601"/>
<cfdi:Receptor Rfc="MJJ850101KP8" Nombre="MUNICIPIO DE JOCOTEPEC JALISCO"
UsoCFDI="G03" DomicilioFiscalReceptor="45800" RegimenFiscalReceptor="603"/>
<cfdi:Conceptos>
<cfdi:Concepto ClaveProdServ="72102900" Cantidad="1.00" ClaveUnidad="E48"
Descripcion="ESTIMACIÓN No. 1 UNICA. "REPARACION DE TANQUE DE
ALMACENAMIENTO DE AGUA POTABLE ZONA NORTE DE JOCOTEPEC EN LA CABECERA MUNICIPAL
EN JOCOTEPEC, JALISCO. CON NÚMERO DE CONTRATO GMJ 008-OP/2023, MENOS 5 AL MILAR
(R.I.V. SEFUPU) \$ 2,115.31 MONTO EFECTIVO A PAGAR \$ 488,635.87"
ValorUnitario="423061.36" Importe="423061.36" ObjetoImp="02">
<cfdi:Impuestos>
<cfdi:Traslados>
<cfdi:Traslado Base="423061.36" Impuesto="002" TipoFactor="Tasa"
TasaOCuota="0.160000" Importe="67689.82"/>




```
</cfdi:Traslados>
</cfdi:Impuestos>
</cfdi:Concepto></cfdi:Conceptos><cfdi:Impuestos
TotalImpuestosTrasladados="67689.82">
<cfdi:Traslados>
<cfdi:Traslado Base="423061.36" Impuesto="002" TipoFactor="Tasa"
TasaOQuota="0.160000" Importe="67689.82"/>
</cfdi:Traslados>
</cfdi:Impuestos>      <cfdi:Complemento>
      <tfd:TimbreFiscalDigital
xmlns:tfd="http://www.sat.gob.mx/TimbreFiscalDigital"
xmlns:xsi="http://www.w3.org/2001/XMLSchema-instance"
xsi:schemaLocation="http://www.sat.gob.mx/TimbreFiscalDigital
http://www.sat.gob.mx/sitio_internet/cfd/TimbreFiscalDigital/TimbreFiscalDigital
v11.xsd" Version="1.1" UUID="9C6951AA-32F8-11EE-BD39-00155D012007"
FechaTimbrado="2023-08-04T12:56:25" RfcProvCertif="TBN040609RKA"
SelloCFD="TF0UcIeg/GJcjcZUH/Gcwm+PXF3uBbwEu/khqqH07MEIG7YScBAwp4auN6VhMFIRqukvQw
NFA+sJ9eM0lCt4Xi3B6VjuIECFfcYUOQJUAjKBliWGqjqwBX4UoByzBVVq445QRn9WyInLLN1494Amo
DGKQbg4KwFDOnEf6Ent7+wRnXdFkfrznMjnIQc9H0xgUFBs85Xa/FlIeRiXP9520sidNWKpq5QcAOM9Q
NfgFyO4YPZijBkmFSaGLyjNLPtRVY6C9d58iS8IKTGRY9qTjx/+QYYiN3l4rAZVqqcDUDBL0NCAMuQrj
8V40BuU0uCr7orDpVbXlqK/4c/KmenaQ==" NoCertificadoSAT="00001000000504587508"
SelloSAT="UvUJFBOWMHgP08DCmph7fhWzcxFnpU001AYheRHJkL9siJgTTsiQTuPMeo5k94hytjgTwz
NbPtKz4Rw9aVl3b1pAicZygitoo2j3mAnG70NXCHmvBQAPzGf+75oT+8dA9TGB0c5IDJO7PTsFQMhYF
zda9m+xFVYeneD/tLpGSR7yv+jiQsRowwxXkEs3L1pGak/IGVpx2Yh4yzehBx1BE34C/MomDDw45nxF
XxjSpCs+0u/BYG8baszshRpGMasozlZ9TJ2GVv2E7S64k4wifuYyGJvbyj4n/BH69qzBJ/JKFH/SYnV4
YY2WkicON3n31Kxpz86DMl1ZkhBJzE5g==" />
      </cfdi:Complemento>
</cfdi:Comprobante>
```

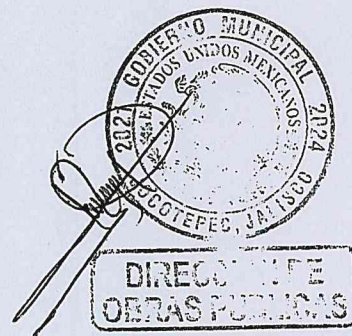




Verificación de comprobantes fiscales digitales por internet

RFC del emisor	Nombre o razón social del emisor	RFC del receptor	Nombre o razón social del receptor
EPO191223QN7	ESTRUCTURAS PLANEADAS DE OCCIDENTE	MJJ850101KP8	MUNICIPIO DE JOCOTEPEC JALISCO
Folio fiscal	Fecha de expedición	Fecha certificación SAT	PAC que certificó
9C6951AA-32F8-11EE-BD39-00155D012007	2023-08-04T12:56:24	2023-08-04T12:56:25	TBN040609RKA
Total del CFDI	Efecto del comprobante	Estado CFDI	Estatus de cancelación
\$490,751.18	Ingreso	Vigente	Cancelable sin aceptación

Imprimir

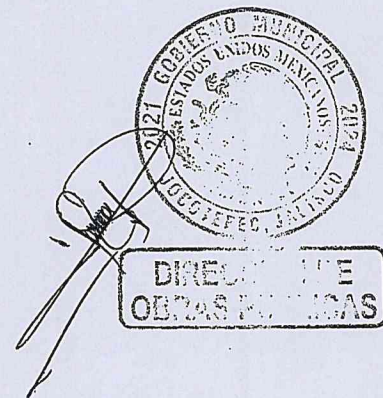

[illegible]



H. AYUNTAMIENTO CONSTITUCIONAL
DE JOCOTEPEC, JALISCO.

DIRECCIÓN DE OBRAS PÚBLICAS MUNICIPALES

ESTIMACIÓN: 1 UNICA

No. DE CONTRATO: GMJ 008-OP/2023

PERÍODO DE TRABAJO: REHABILITACION TANQUE SAN CRISTOBAL
DEL 15 AL 27 DE MAYO DEL 2023

OBRA : OBRA:"REPARACION DE TANQUE DE ALMACENAMIENTO DE AGUA POTABLE ZONA NORTE DE JOCOTEPEC"

UBIC. UBICACIÓN: CABECERA MUNICIPAL

CONT. CONTRATISTA: ESTRUCTURAS PLANEADAS DE OCCIDENTE SA DE CV

FECHA: 29 DE MAYO DEL 2023



ESTIMACIÓN DE OBRA EJECUTADA												
No.	CONCEPTO	U	CANTIDADES					PRECIO UNITARIO	IMPORTES			
			PRESUPUESTO BASE	ACUMULADA ANTERIOR	ESTA ESTIMACION	ESTIMACION ACUMULADA	SALDO		PRESUPUESTO BASE	ESTA ESTIMACION	ESTIMACION ACUMULADA ANTERIOR	SALDO
OBRA:"REPARACION DE TANQUE DE ALMACENAMIENTO DE AGUA POTABLE ZONA NORTE DE JOCOTEPEC"												
PRELIMINARES												
1	TRAZO Y LIMPIEZA INICIAL DE SUPERFICIE A REPARAR (MURO) PARA DETERMINAR GRAVEDAD DE GRIETA Y SISTEMA A IMPLEMENTAR INCLUYE: DETERMINACION DE AREA A REPARAR, RETIRO DE POLVO Y SUCIEDAD LOCAL MANO DE OBRA, EQUIPO Y HERRAMIENTA.	M2	259.00	0.0000	259.00	259.00	0.00	\$ 12.00	\$ 3,108.00	\$ 3,108.00	\$ -	\$ -
2	AMPLIADO DE GRIETA EXISTENTE PARA GENERAR ANCLAJE DE MORTERO DE REPARACION INCLUYE: APERTURA CON MARTELINA, LIMPIEZA DE POLVO, MANO DE OBRA Y HERRAMIENTAS	M2	259.00	0.0000	259.00	259.00	0.00	\$ 26.45	\$ 6,850.55	\$ 6,850.55	\$ -	\$ -
SUBTOTAL ESTA ESTIMACION PRELIMINARES									\$ 9,958.55	\$ 9,958.55		
OBRA CIVIL REPARACION TANQUE												
3	SELLADO DE GRIETA, FISURAS Y HUECO DE MOÑO GENERADO POR CIMBRA CON MORTERO DE REPARACION SIKAFLEX 1A SEGUN REQUIERA, INCLUYE: SELLADO Y REMATADO CON ESPATULA DE MANO Y PISTOLA CALAFATEADORA, MANO DE OBRA, EQUIPO Y HERRAMIENTA.	M2	259.00	0.0000	518.00	518.00	-259.00	\$ 314.82	\$ 81,538.38	\$ 163,076.76	\$ -	\$ 81,538.38
4	SUMINISTRO Y COLOCACION DE SELLADOR PRIMARIO SIKALATEX N COMO ADHERENTE INICIAL Y SELLADO DE GRIETA MENOR APLICADO A DOS MANOS CON RODILLO Y BROCHA, INCLUYE: SELLADO, MANO DE OBRA, EQUIPO Y HERRAMIENTA.	M2	259.00	0.0000	259.00	259.00	0.00	\$ 146.00	\$ 37,814.00	\$ 37,814.00	\$ -	\$ -



DIRECCION DE
OBRAS PUBLICAS



H. AYUNTAMIENTO CONSTITUCIONAL
DE JOCOTEPEC, JALISCO.

DIRECCIÓN DE OBRAS PÚBLICAS MUNICIPALES

ESTIMACIÓN: 1 UNICA

No. DE CONTRATO: GMJ 008-OP/2023

REHABILITACION TANQUE SAN CRISTOBAL

PERÍODO DE TRABAJO: DEL 15 AL 27 DE MAYO DEL 2023

OBRA : OBRA:"REPARACION DE TANQUE DE ALMACENAMIENTO DE AGUA POTABLE ZONA NORTE DE JOCOTEPEC

UBIC.
CONT.

UBICACIÓN: CABECERA MUNICIPAL

CONTRATISTA: ESTRUCTURAS PLANEADAS DE OCCIDENTE SA DE CV

FECHA: 29 DE MAYO DEL 2023



ESTIMACIÓN DE OBRA EJECUTADA												
No.	CONCEPTO	U	CANTIDADES					PRECIO UNITARIO	IMPORTES			
			PRESUPUESTO BASE	ACUMULADA ANTERIOR	ESTA ESTIMACION	ESTIMACION ACUMULADA	SALDO		PRESUPUESTO BASE	ESTA ESTIMACION	ESTIMACION ACUMULADA ANTERIOR	SALDO
5	SELLADO DE GRIETA, FISURAS Y HUECOS EN ESQUINA DE TANQUE Y PUNTO DE MAXIMA PRESION POR MEDIO MORTERO EPOXICO SIKADUR 31, INCLUYE: SELLADO Y LIJADO PARA DAR ACABADO Y REMATADO CON ESPATULA DE MANO, MANO DE OBRA, EQUIPO Y HERRAMIENTA.	ML	14.80	0.0000	14.80	14.80	0.00	\$ 869.45	\$ 12,867.86	\$ 12,867.86	\$ -	\$ -
6	SUMINISTRO Y COLOCACION DE IMPERMEABILIZANTE CEMENTICIO SIKALASTIC 1C, APLICADO UNA MANO CON RODILLO Y BROCHA, INCLUYE: SELLADO, MANO DE OBRA, EQUIPO Y HERRAMIENTA.	M2	259.00	0.0000	259.00	259.00	0.00	\$ 287.20	\$ 74,384.80	\$ 74,384.80	\$ -	\$ -
7	SUMINISTRO Y COLOCACION DE MALLA DE REFUERZO EN IMPERMEABILIZACIONES PARA DAR ESTRUCTURA A CAPA MEMBRANA, COLOCADO Y ADHERIDO SOBRE PRIMER CAPA DE IMPERMEABILIZANTE, INCLUYE: COLOCACION, MANO DE OBRA, EQUIPO Y HERRAMIENTA.	M2	259.00	0.0000	259.00	259.00	0.00	\$ 104.23	\$ 26,995.57	\$ 26,995.57	\$ -	\$ -
8	SUMINISTRO Y COLOCACION DE ACABADO CON IMPERMEABILIZANTE CEMENTICIO SIKALASTIC 1C, APLICADO SOBRE MALLA DE REFUERZO A UNA MANO CON RODILLO Y BROCHA, REFORZANDO EL SELLO DE SISTEMA DE IMPERMEABILIZACION, INCLUYE: SELLADO, MANO DE OBRA, EQUIPO Y HERRAMIENTA.	M2	259.00	0.0000	259.00	259.00	0.00	\$ 296.80	\$ 76,871.20	\$ 76,871.20	\$ -	\$ -
9	LIMPIEZA DURANTE Y AL FINAL DE LOS TRABAJOS REALIZADOS EN ESPACIOS PUBLICOS INCLUYE: RETIRO DE BASURA Y ESCOMBROS GENERADOS PRODUCTO DE DESARROLLO DE OBRA A TIRADERO AUTORIZADO, MANO DE OBRA, EQUIPO Y HERRAMIENTA.	M2	306.25	0.0000	376.25	376.25	-70.00	\$ 8.62	\$ 2,639.88	\$ 3,243.28	\$ -	\$ -
SUBTOTAL ESTA ESTIMACION OBRA CIVIL REPARACION TANQUE									\$ 313,111.69	\$ 395,253.47		



DIRECCION DE
OBRAS PUBLICAS



H. AYUNTAMIENTO CONSTITUCIONAL
DE JOCOTEPEC, JALISCO.

DIRECCIÓN DE OBRAS PÚBLICAS MUNICIPALES

ESTIMACIÓN: 1 UNICA

No. DE CONTRATO: GMJ 008-OP/2023

REHABILITACION TANQUE SAN CRISTOBAL

PERÍODO DE TRABAJO: DEL 15 AL 27 DE MAYO DEL 2023

OBRA : OBRA:"REPARACION DE TANQUE DE ALMACENAMIENTO DE AGUA POTABLE ZONA NORTE DE JOCOTEPEC


UBIC.
CONT.

UBICACIÓN: CABECERA MUNICIPAL

CONTRATISTA: ESTRUCTURAS PLANEADAS DE OCCIDENTE SA DE CV

FECHA: 29 DE MAYO DEL 2023

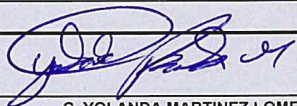

ESTIMACIÓN DE OBRA EJECUTADA												
No.	CONCEPTO	U	CANTIDADES					PRECIO UNITARIO	IMPORTES			
			PRESUPUESTO BASE	ACUMULADA ANTERIOR	ESTA ESTIMACION	ESTIMACION ACUMULADA	SALDO		PRESUPUESTO BASE	ESTA ESTIMACION	ESTIMACION ACUMULADA ANTERIOR	SALDO
COMPLEMENTARIOS												
AD-1	REPARACION DE OQUEDADES MAYORES EN MURO DE CONCRETO DE TANQUE DE ALMACENAMIENTO, INCLUYE: DEMOLICION PARCIAL DE AREA POROSA, CARGA Y RETIRO DE ESCOMBRO GENERADO, REPARADO CON MORTERO DE REPARACION ESTRUCTURAL SIKATOP 122, COMPLEMENTADO CON ADHESIVO EXPANSIVO TIPO GROUT, CIMBRA Y DESCIMBRA, MATERIAL, MANO DE OBRA Y TODO LO NECESARIO PARA SU CORRECTA EJECUCION.	LOTE	0.00	0.0000	1.00	1.00	-1.00	\$ 3,944.52	\$ -	\$ 3,944.52	\$ -	-\$ 3,944.52
AD-2	DEMOLICION Y RECONSTRUCCION DE MURO DE TANQUE DE ALMACENAMIENTO DE CONCRETO, INCLUYE: DEMOLICION DE SECCION DE MURO POROSA E INCORRECTA CARGA Y RETIRO DE ESCOMBRO GENERADO, COLADO CON CONCRETO-GROUT (MORTERO EXPANSIVO) EN PROP. 6:4 HECHO EN OBRA, COMPLEMENTADO CON IMPERMEABILIZANTE INTEGRAL, CIMBRA Y DESCIMBRA, COLOCACION DE ADHESIVO SIKADUR -32 GEL (RESINA EPOXICA) PARA UNIR CONCRETO VIEJO CON NUEVO, REFUERZO PERIMETRAL CON ZAVALETA CON MATERIAL MORTERO DE REPARACION ESTRUCTURAL SIKATOP 122, MANO DE OBRA Y TODO LO NECESARIO PARA SU CORRECTA EJECUCION.	LOTE	0.0000	0.0000	1.00	1.00	-1.00	\$13,904.82	\$ -	\$ 13,904.82	\$ -	-\$ 13,904.82
SUBTOTAL ESTA ESTIMACION DE COMPLEMENTARIOS									\$ -	\$ 17,849.34		
TOTAL									\$ 323,070.24	\$ 423,061.36	\$ -	-\$ 99,991.12
 C. YOLANDA MARTINEZ LOMELI CONTRATISTA  ARQ. JAIME CONDE GOMEZ SUPERVISOR DEL MUNICIPIO  C. IMELDA KARINA PEREZ GONZALEZ DIRECTOR DE OBRAS PUBLICAS												

DIRECCION DE
OBRAS PUBLICAS

ESTRUCTURAS PLANEADAS DE OCCIDENTE SA DE CV



FECHA: 29 DE MAYO DEL 2023

OBRA:

OBRA: "REPARACION DE TANQUE DE ALMACENAMIENTO DE AGUA POTABLE ZONA NORTE DE JOCOTEPEC"

LOCALIDAD: CABECERA MUNICIPAL

ESTIMACIÓN: No. 1 UNICA


PERIODO DE EJECUCIÓN: DEL 15 AL 27 DE MAYO DEL 2023

MUNICIPIO: JOCOTEPEC, JALISCO.

NUMEROS GENERADORES

CONCEPTO: TRAZO Y LIMPIEZA INICIAL DE SUPERFICIE A REPARAR (MURO) PARA DETERMINAR GRAVEDAD DE GRIETA Y SISTEMA A IMPLEMENTAR INCLUYE: DETERMINACION DE AREA A REPARAR, RETIRO DE POLVO Y SUCIEDAD LOCAL MANO DE OBRA, EQUIPO Y HERRAMIENTA.

	LARGO	ANCHO PROMEDIO	ALTURA	PZA.	TOTAL
MURO NORTE MC-2	17.5000		3.7000	1.00	64.75
MURO SUR MC-1	17.5000		3.7000	1.00	64.75
MURO PONIENTE MC-3	17.5000		3.7000	1.00	64.75
MURO ORIENTE MC-3	17.5000		3.7000	1.00	64.75

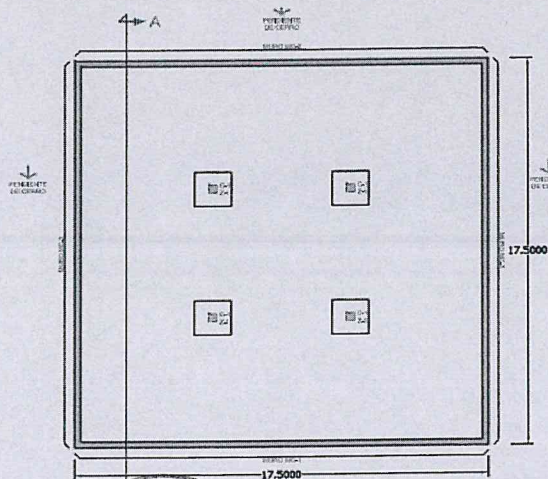PLANTA TANQUE ALMACENAMIENTO JOCO
ESCALA 1:500

TOTAL M2: 259.00

ARQ. JAIME CONDE GOMEZ

C. JUAN MORA AGUILAR

SUPERVISOR DE OBRA

RESIDENTE DE OBRA


DIRECCION DE
OBRAS PUBLICAS

ESTRUCTURAS PLANEADAS DE OCCIDENTE SA DE CV



FECHA: 29 DE MAYO DEL 2023		0
OBRA:	OBRA: "REPARACION DE TANQUE DE ALMACENAMIENTO DE AGUA POTABLE ZONA NORTE DE JOCOTEPEC"	
LOCALIDAD: CABECERA MUNICIPAL	ESTIMACIÓN: No. 1 UNICA	
MUNICIPIO: JOCOTEPEC, JALISCO.	PERIODO DE EJECUCIÓN:	DEL 15 AL 27 DE MAYO DEL 2023

CROQUIS

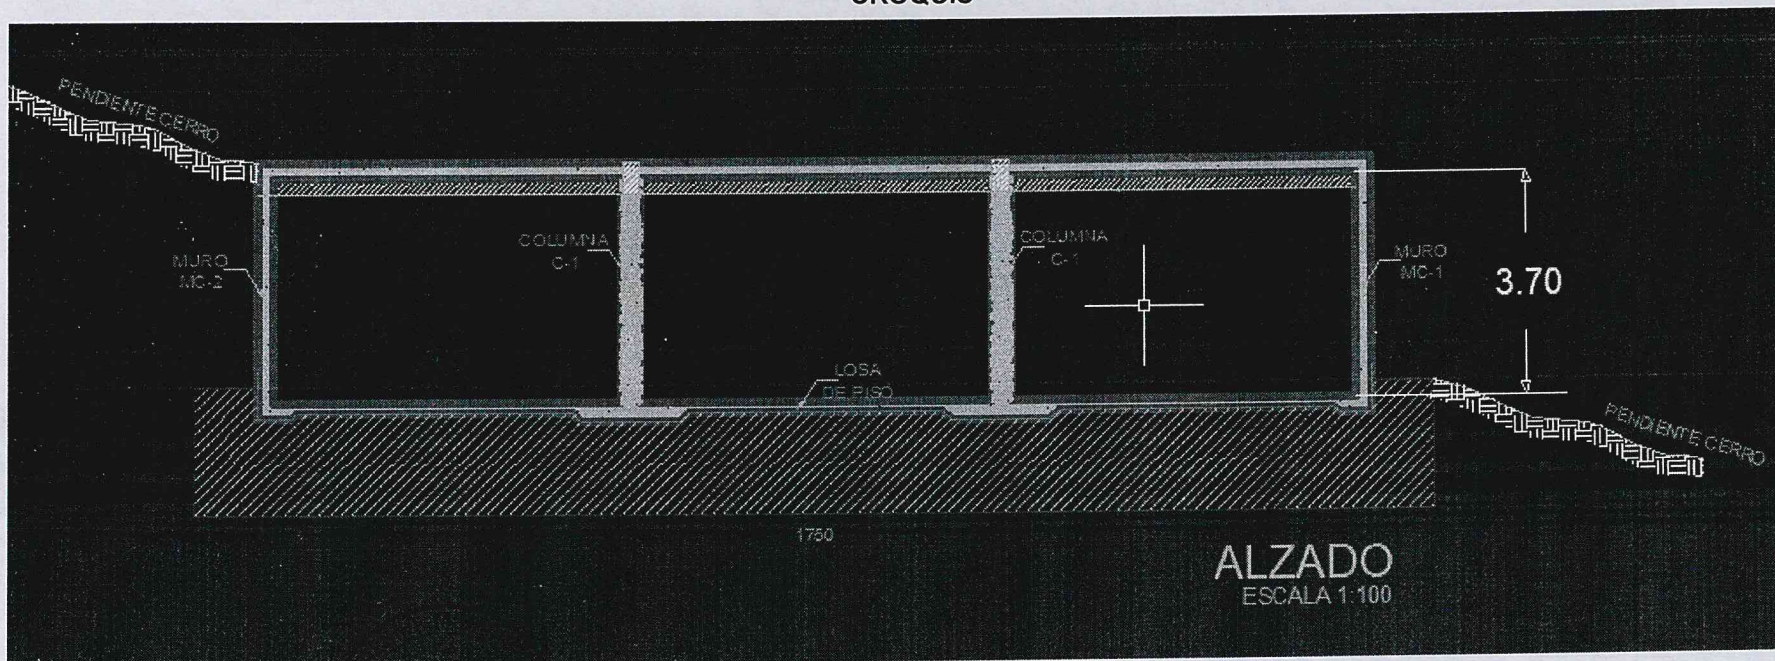

	ARQ. JAIME CONDE GOMEZ	C. JUAN MORA AGUILAR
	 SUPERVISOR DE OBRA	 RESIDENTE DE OBRA

DIRECCION DE
OBRAS PUBLICAS

ESTRUCTURAS PLANEADAS DE OCCIDENTE SA DE CV



FECHA: 29 DE MAYO DEL 2023

0

OBRA: OBRA: "REPARACION DE TANQUE DE ALMACENAMIENTO DE AGUA POTABLE ZONA NORTE DE JOCOTEPEC"


LOCALIDAD: CABECERA MUNICIPAL

ESTIMACIÓN: No. 1 UNICA

MUNICIPIO: JOCOTEPEC, JALISCO.

PERIODO DE EJECUCIÓN: DEL 15 AL 27 DE MAYO DEL 2023

ARCHIVO FOTOGRAFICO

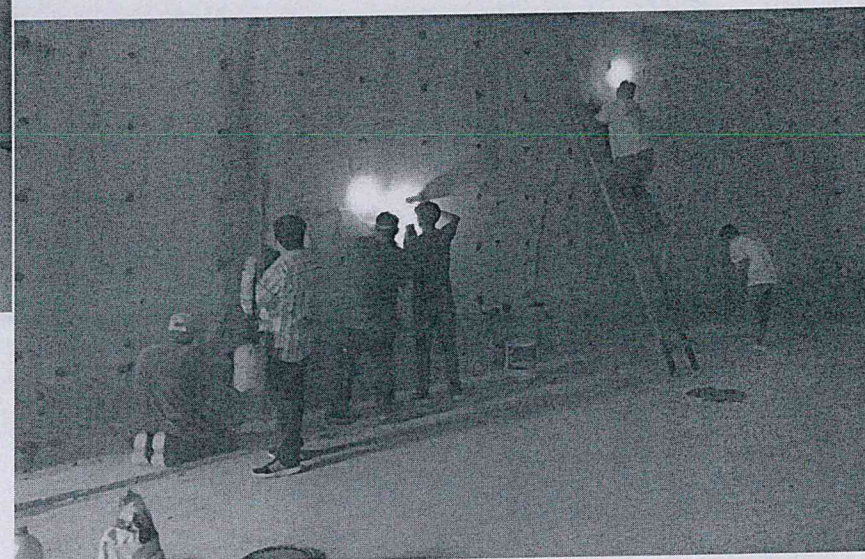

DIRECCION DE
OBRAS PUBLICAS

ARQ. JAIME CONDE GOMEZ

C. JUAN MORA AGUILAR

SUPERVISOR DE OBRA

RESIDENTE DE OBRA

FECHA: 29 DE MAYO DEL 2023

OBRA: OBRA:"REPARACION DE TANQUE DE ALMACENAMIENTO DE AGUA POTABLE ZONA NORTE DE JOCOTEPEC"

LOCALIDAD: CABECERA MUNICIPAL

ESTIMACIÓN: No. 1 UNICA


PERIODO DE EJECUCIÓN: DEL 15 AL 27 DE MAYO DEL 2023

MUNICIPIO: JOCOTEPEC, JALISCO.

NUMEROS GENERADORES

CONCEPTO: AMPLIADO DE GRIETA EXISTENTE PARA GENERAR ANCLAJE DE MORTERO DE REPARACION INCLUYE: APERTURA CON MARTELINA, LIMPIEZA DE POLVO, MANO DE OBRA Y HERRAMIENTAS

	LARGO	ANCHO PROMEDIO	ALTURA	PZA.	ABUND.	TOTAL
MURO NORTE MC-2	17.5000		3.7000	1.00		64.75
MURO SUR MC-1	17.5000		3.7000	1.00		64.75
MURO PONIENTE MC-3	17.5000		3.7000	1.00		64.75
MURO ORIENTE MC-3	17.5000		3.7000	1.00		64.75

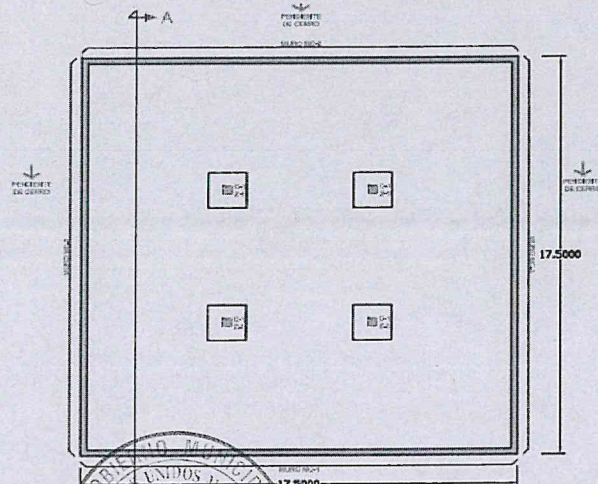PLANTA TANQUE ALMACENAMIENTO JOCO
ESCALA 1:100

TOTAL M2: 259.00

ARQ. JAIME CONDE GOMEZ

C. JUAN MORA AGUILAR

SUPERVISOR DE OBRA

RESIDENTE DE OBRA


DIRECCION DE
OBRAS PUBLICAS

ESTRUCTURAS PLANEADAS DE OCCIDENTE SA DE CV



FECHA: 29 DE MAYO DEL 2023		0
OBRA:	OBRA: "REPARACION DE TANQUE DE ALMACENAMIENTO DE AGUA POTABLE ZONA NORTE DE JOCOTEPEC"	
LOCALIDAD: CABECERA MUNICIPAL	ESTIMACIÓN: No. 1 UNICA	
MUNICIPIO: JOCOTEPEC, JALISCO.	PERIODO DE EJECUCIÓN:	DEL 15 AL 27 DE MAYO DEL 2023

CROQUIS

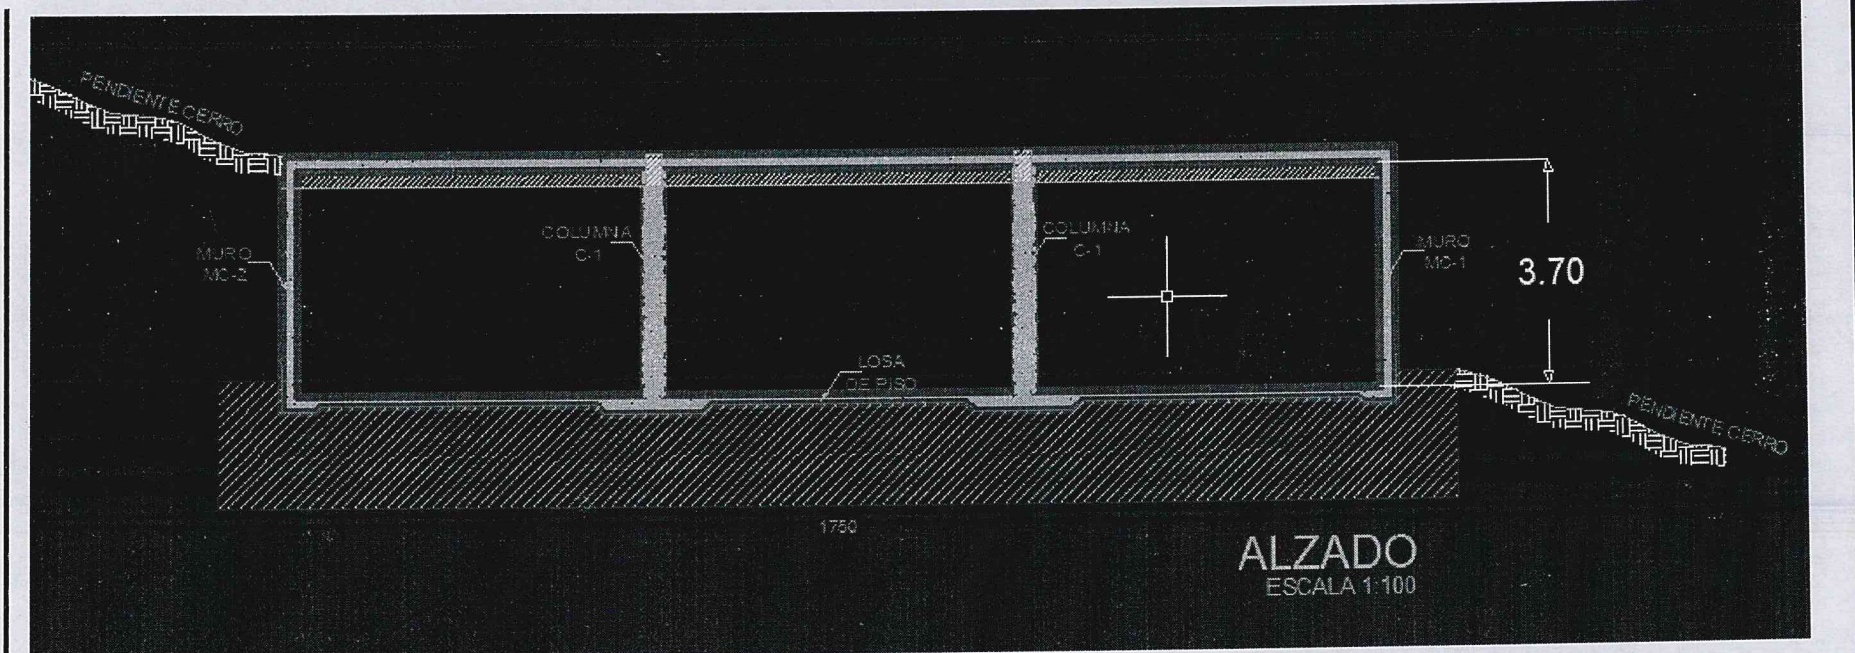

	ARQ. JAIME CONDE GOMEZ	C. JUAN MORA AGUILAR
	 SUPERVISOR DE OBRA	 RESIDENTE DE OBRA

DIRECCION DE OBRAS PUBLICAS

ESTRUCTURAS PLANEADAS DE OCCIDENTE SA DE CV



FECHA: 29 DE MAYO DEL 2023

0

OBRA: OBRA: "REPARACION DE TANQUE DE ALMACENAMIENTO DE AGUA POTABLE ZONA NORTE DE JOCOTEPEC"

LOCALIDAD: CABECERA MUNICIPAL


ESTIMACIÓN: No. 1 UNICA

PERIODO DE EJECUCIÓN:

DEL 15 AL 27 DE MAYO DEL 2023

MUNICIPIO: JOCOTEPEC, JALISCO.

ARCHIVO FOTOGRAFICO

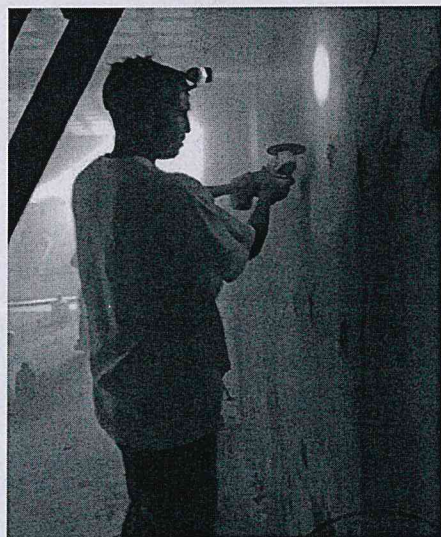








ARQ. JAIME CONDE GOMEZ

C. JUAN MORA AGUILAR

SUPERVISOR DE OBRA

RESIDENTE DE OBRA

DIRECCION DE
OBRAS PUBLICAS

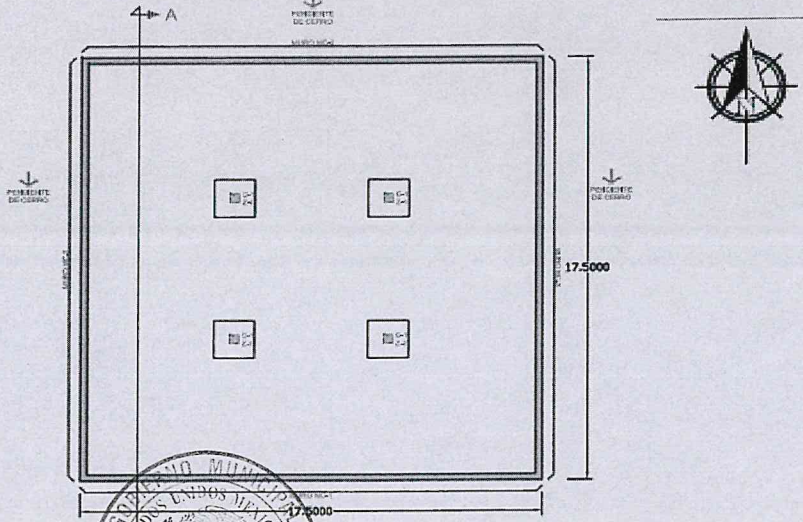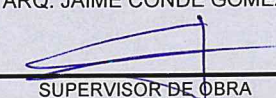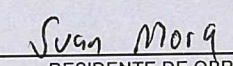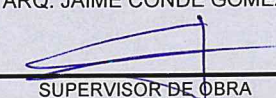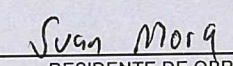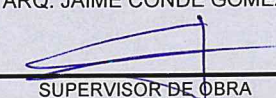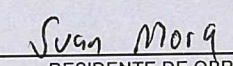FECHA: 29 DE MAYO DEL 2023																																				
OBRA:	OBRA: "REPARACION DE TANQUE DE ALMACENAMIENTO DE AGUA POTABLE ZONA NORTE DE JOCOTEPEC"																																			
LOCALIDAD: CABECERA MUNICIPAL	ESTIMACIÓN: No. 1 UNICA																																			
MUNICIPIO: JOCOTEPEC, JALISCO.	PERIODO DE EJECUCIÓN: DEL 15 AL 27 DE MAYO DEL 2023																																			
NUMEROS GENERADORES																																				
CONCEPTO:	SELLADO DE GRIETA, FISURAS Y HUECO DE MOÑO GENERADO POR CIMBRA CON MORTERO DE REPARACION SIKAMONOTOP 412 Y SIKAFLEX 1A SEGUN REQUIERA, INCLUYE: SELLADO Y REMATADO CON ESPATULA DE MANO Y PISTOLA CALAFATEADORA, MANO DE OBRA, EQUIPO Y HERRAMIENTA.																																			
	<table border="1" style="width: 100%; border-collapse: collapse;"> <thead> <tr> <th></th> <th>LARGO</th> <th>ANCHO PROMEDIO</th> <th>ALTURA</th> <th>PZA.</th> <th>ABUND.</th> <th>TOTAL</th> </tr> </thead> <tbody> <tr> <td>MURO NORTE MC-1 (INTERIOR Y EXTERIOR)</td> <td>17.5000</td> <td></td> <td>3.7000</td> <td>2.00</td> <td></td> <td>129.50</td> </tr> <tr> <td>MURO SUR MC-2 (INTERIOR Y EXTERIOR))</td> <td>17.5000</td> <td></td> <td>3.7000</td> <td>2.00</td> <td></td> <td>129.50</td> </tr> <tr> <td>MURO PONIENTE MC-3 (INTERIOR Y EXTERIOR)</td> <td>17.5000</td> <td></td> <td>3.7000</td> <td>2.00</td> <td></td> <td>129.50</td> </tr> <tr> <td>MURO ORIENTE MC-3 (INTERIOR Y EXTERIOR)</td> <td>17.5000</td> <td></td> <td>3.7000</td> <td>2.00</td> <td></td> <td>129.50</td> </tr> </tbody> </table>		LARGO	ANCHO PROMEDIO	ALTURA	PZA.	ABUND.	TOTAL	MURO NORTE MC-1 (INTERIOR Y EXTERIOR)	17.5000		3.7000	2.00		129.50	MURO SUR MC-2 (INTERIOR Y EXTERIOR))	17.5000		3.7000	2.00		129.50	MURO PONIENTE MC-3 (INTERIOR Y EXTERIOR)	17.5000		3.7000	2.00		129.50	MURO ORIENTE MC-3 (INTERIOR Y EXTERIOR)	17.5000		3.7000	2.00		129.50
	LARGO	ANCHO PROMEDIO	ALTURA	PZA.	ABUND.	TOTAL																														
MURO NORTE MC-1 (INTERIOR Y EXTERIOR)	17.5000		3.7000	2.00		129.50																														
MURO SUR MC-2 (INTERIOR Y EXTERIOR))	17.5000		3.7000	2.00		129.50																														
MURO PONIENTE MC-3 (INTERIOR Y EXTERIOR)	17.5000		3.7000	2.00		129.50																														
MURO ORIENTE MC-3 (INTERIOR Y EXTERIOR)	17.5000		3.7000	2.00		129.50																														
 PLANTA TANQUE ALMACENAMIENTO JOCOTEPEC ESCALA 1:100																																				
TOTAL M2: 518.00																																				
																																				
	<table border="1" style="width: 100%; border-collapse: collapse;"> <tr> <td style="width: 50%; text-align: center;">ARQ. JAIME CONDE GOMEZ</td> <td style="width: 50%; text-align: center;">C. JUAN MORA AGUILAR</td> </tr> <tr> <td style="text-align: center;">  SUPERVISOR DE OBRA </td> <td style="text-align: center;">  RESIDENTE DE OBRA </td> </tr> </table>	ARQ. JAIME CONDE GOMEZ	C. JUAN MORA AGUILAR	 SUPERVISOR DE OBRA	 RESIDENTE DE OBRA																															
ARQ. JAIME CONDE GOMEZ	C. JUAN MORA AGUILAR																																			
 SUPERVISOR DE OBRA	 RESIDENTE DE OBRA																																			

DIRECCION DE
OBRAS PUBLICAS

FECHA: 29 DE MAYO DEL 2023

OBRA:

OBRA: "REPARACION DE TANQUE DE ALMACENAMIENTO DE AGUA POTABLE ZONA NORTE DE JOCOTEPEC"

LOCALIDAD: CABECERA MUNICIPAL

ESTIMACIÓN: No. 1 UNICA

MUNICIPIO: JOCOTEPEC, JALISCO.

PERIODO DE EJECUCIÓN:



DEL 15 AL 27 DE MAYO DEL 2023

NUMEROS GENERADORES

CONCEPTO:

SUMINISTRO Y COLOCACION DE MALLA DE REFUERZO EN IMPERMEABILIZACIONES PARA DAR ESTRUCTURA A CAPA MEMBRANA, COLOCADO Y ADHERIDO SOBRE PRIMER CAPA DE IMPERMEABILIZANTE, INCLUYE: COLOCACION, MANO DE OBRA, EQUIPO Y HERRAMIENTA.

	LARGO	ANCHO PROMEDIO	ALTURA	PZA.	ABUND.	TOTAL
MURO NORTE MC-2	17.5000		3.7000	1.00		64.75
MURO SUR MC-1	17.5000		3.7000	1.00		64.75
MURO PONIENTE MC-3	17.5000		3.7000	1.00		64.75
MURO ORIENTE MC-3	17.5000		3.7000	1.00		64.75

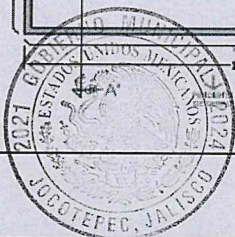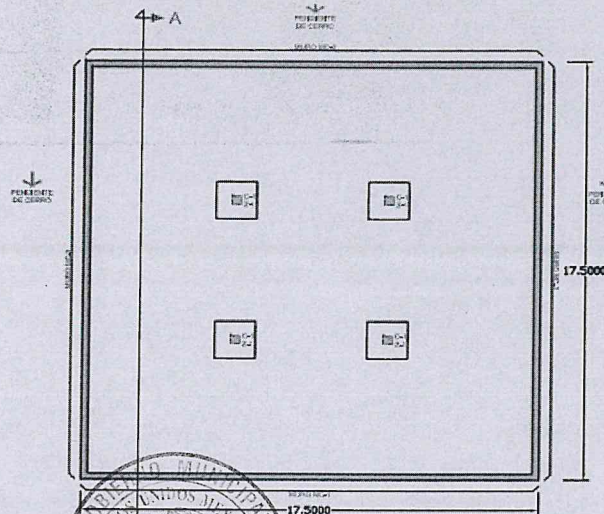PLANTA TANQUE ALMACENAMIENTO JOCO
ESCALA 1:100

TOTAL M2: 259.00

ARQ. JAIME CONDE GOMEZ

C. JUAN MORA AGUILAR

SUPERVISOR DE OBRA

RESIDENTE DE OBRA


DIRECCION DE
OBRAS PUBLICAS

ESTRUCTURAS PLANEADAS DE OCCIDENTE SA DE CV



FECHA: 29 DE MAYO DEL 2023		0
OBRA:	OBRA: "REPARACION DE TANQUE DE ALMACENAMIENTO DE AGUA POTABLE ZONA NORTE DE JOCOTEPEC"	
LOCALIDAD: CABECERA MUNICIPAL	ESTIMACIÓN: No. 1 UNICA	
MUNICIPIO: JOCOTEPEC, JALISCO.	PERIODO DE EJECUCIÓN:	DEL 15 AL 27 DE MAYO DEL 2023

CROQUIS

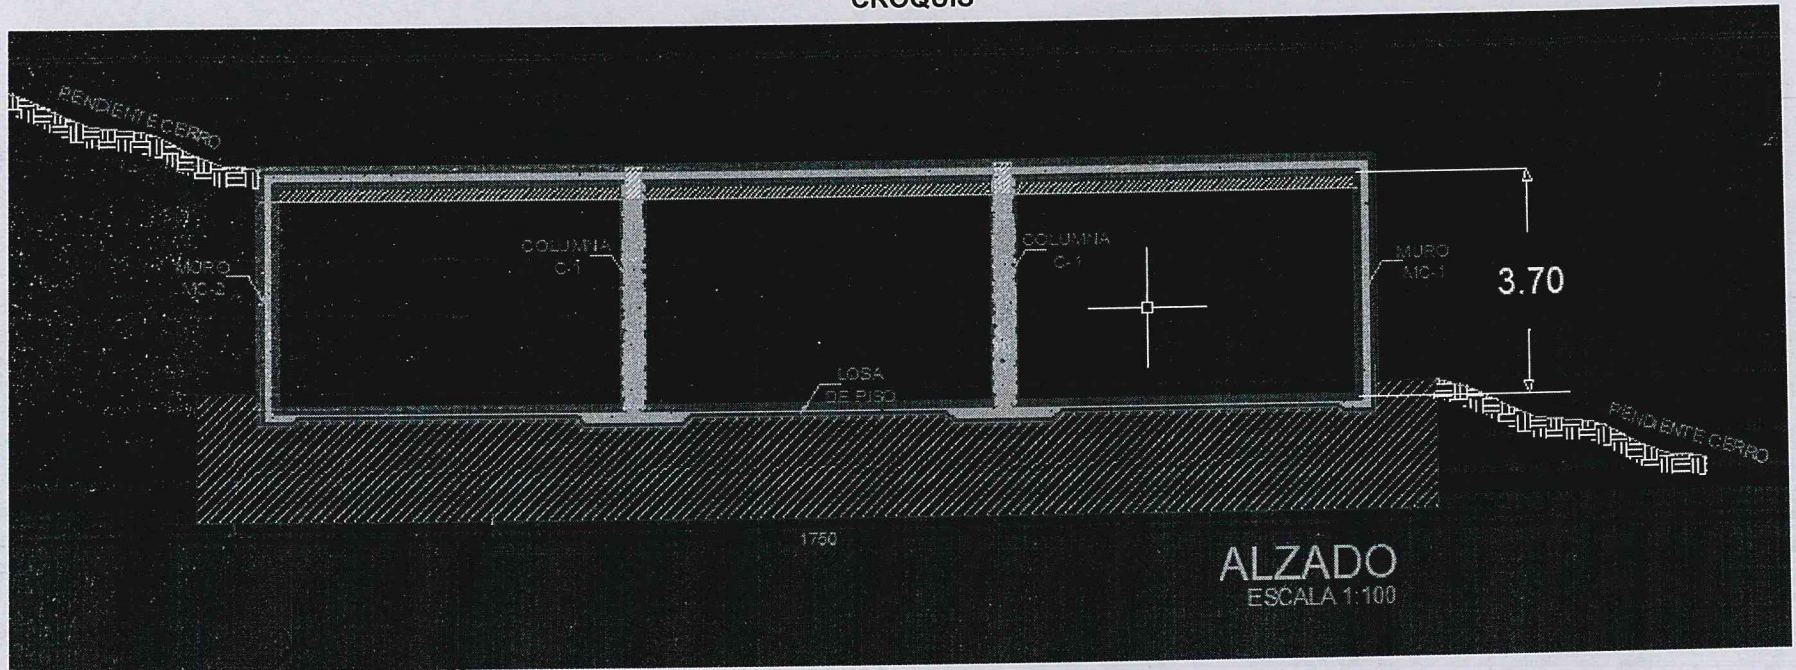

	ARQ. JAIME CONDE GOMEZ	C. JUAN MORA AGUILAR	
	 SUPERVISOR DE OBRA	 RESIDENTE DE OBRA	



DIRECCION DE OBRAS PUBLICAS

ESTRUCTURAS PLANEADAS DE OCCIDENTE SA DE CV



FECHA: 29 DE MAYO DEL 2023		0
OBRA:	OBRA: "REPARACION DE TANQUE DE ALMACENAMIENTO DE AGUA POTABLE ZONA NORTE DE JOCOTEPEC"	
LOCALIDAD: CABECERA MUNICIPAL	PERIODO DE EJECUCIÓN: DEL 15 AL 27 DE MAYO DEL 2023	ESTIMACIÓN: No. 1 UNICA
MUNICIPIO: JOCOTEPEC, JALISCO.		

ARCHIVO FOTOGRAFICO

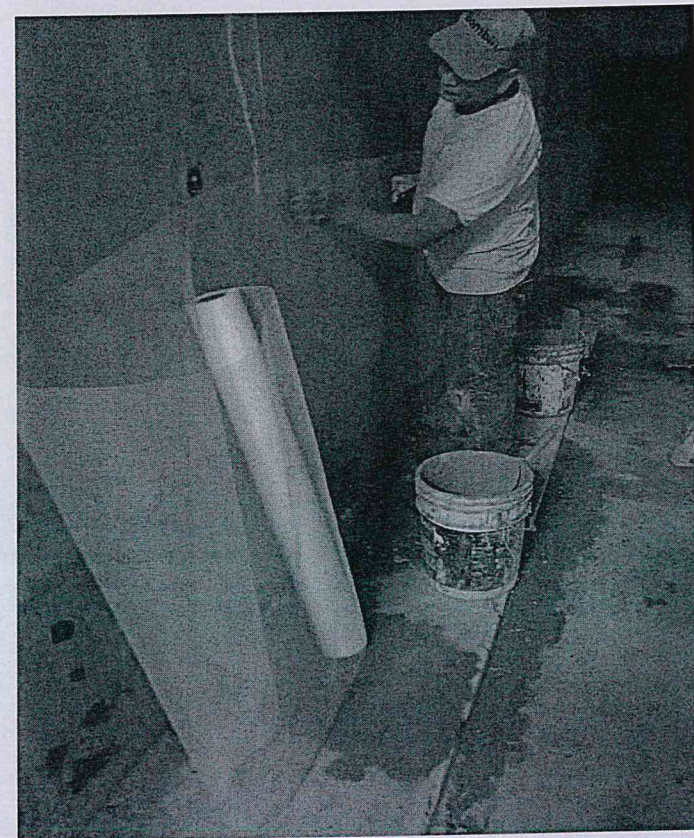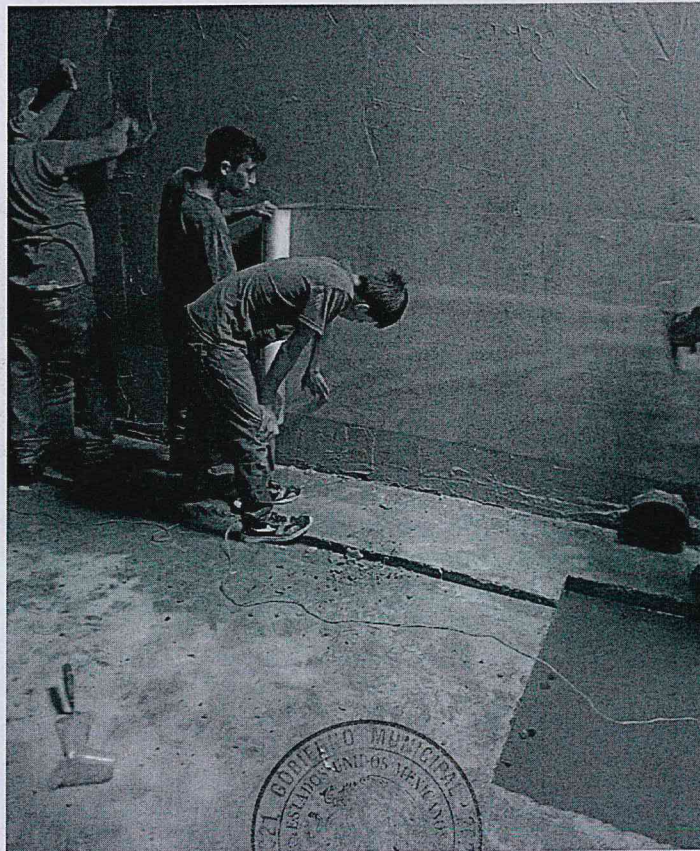

DIRECCION DE
OBRAS PUBLICAS

ARQ. JAIME CONDE GOMEZ

SUPERVISOR DE OBRA

C. JUAN MORA AGUILAR

Juan Mora
RESIDENTE DE OBRA

**Estructuras Planeadas
de Occidente**


OBRA:"REPARACION DE TANQUE DE ALMACENAMIENTO DE AGUA POTABLE ZONA NORTE DE JOCOTEPEC"

ESTIMACIÓN: No. 1 UNICA

DEL 15 AL 27 DE MAYO DEL 2023

SUMINISTRO Y COLOCACION DE ACABADO CON IMPERMEABILIZANTE CEMENTICIO SIKALASTIC 1C, APLICADO SOBRE MALLA DE REFUERZO A UNA MANO CON RODILLO Y BROCHA, REFORZANDO EL SELLO DE SISTEMA DE IMPERMEABILIZACION, INCLUYE: SELLADO, MANO DE OBRA, EQUIPO Y HERRAMIENTA.

	LARGO	ANCHO PROMEDIO	ALTURA	PZA.	ABUND.	TOTAL
MURO NORTE MC-2	17.5000		3.7000	1.00		64.75
MURO SUR MC-1	17.5000		3.7000	1.00		64.75
MURO PONIENTE MC-3	17.5000		3.7000	1.00		64.75
MURO ORIENTE MC-3	17.5000		3.7000	1.00		64.75

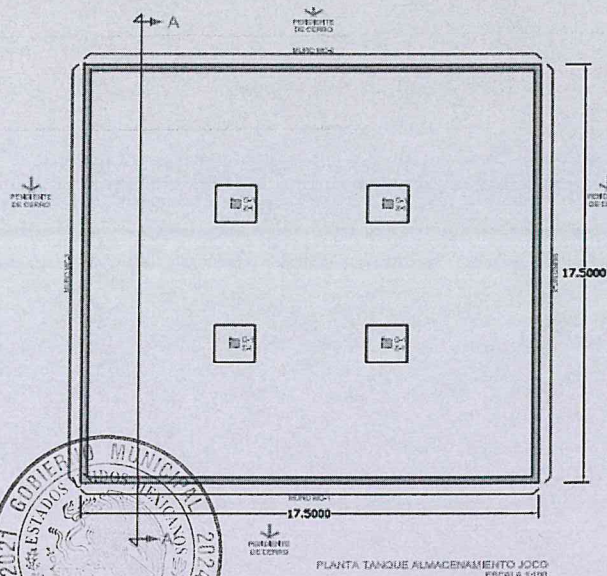

TOTAL M2: 259.00

C. JUAN MORA AGUILAR

RESIDENTE DE OBRA


DIRECCION DE
OBRAS PUBLICAS

ESTRUCTURAS PLANEADAS DE OCCIDENTE SA DE CV



FECHA: 29 DE MAYO DEL 2023		0
OBRA:	OBRA: "REPARACION DE TANQUE DE ALMACENAMIENTO DE AGUA POTABLE ZONA NORTE DE JOCOTEPEC"	
LOCALIDAD: CABECERA MUNICIPAL	ESTIMACIÓN: No. 1 UNICA	
MUNICIPIO: JOCOTEPEC, JALISCO.	PERIODO DE EJECUCIÓN:	DEL 15 AL 27 DE MAYO DEL 2023

CROQUIS

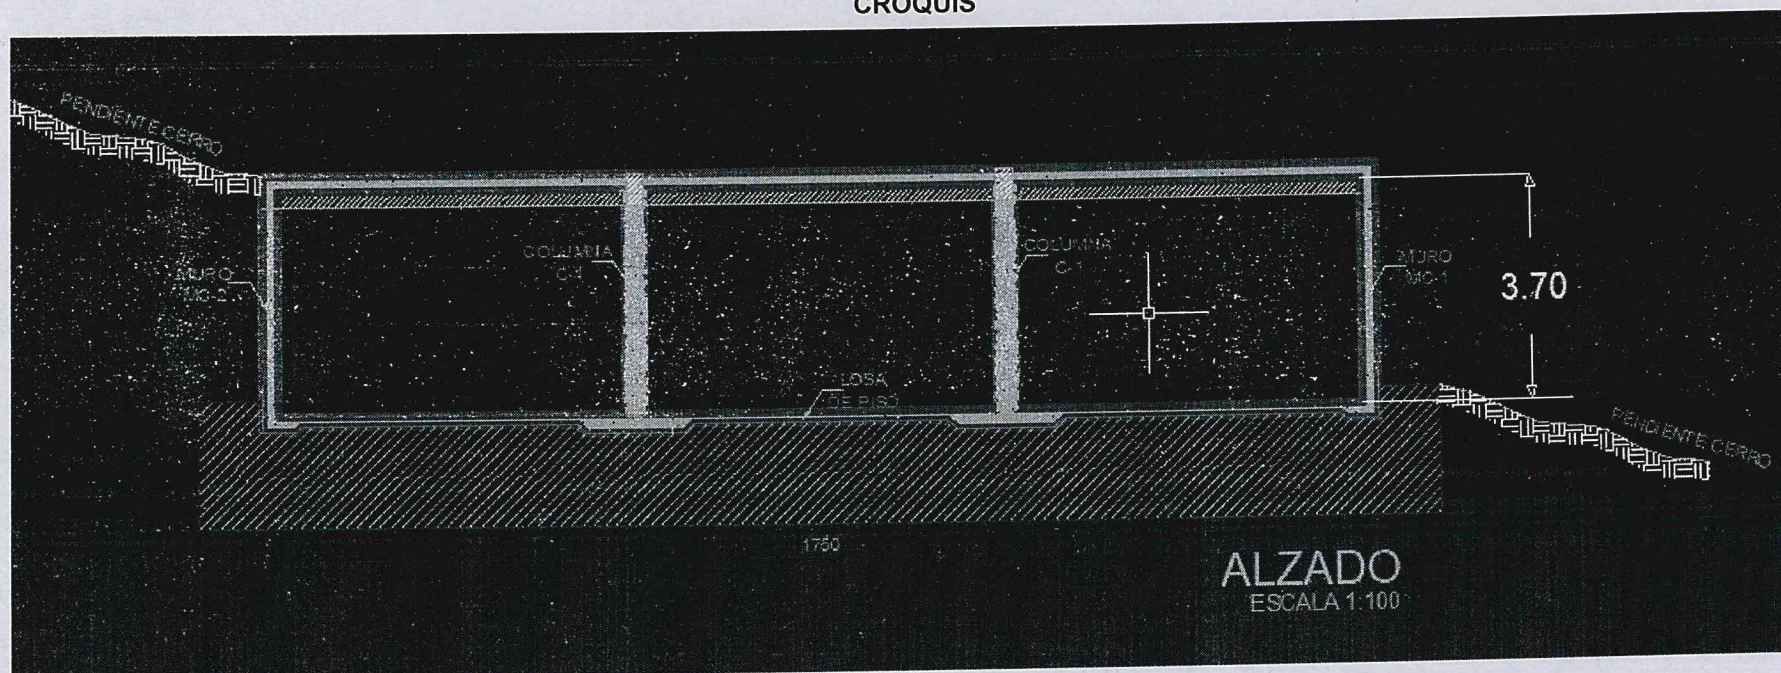

	ARQ. JAIME CONDE GOMEZ	C. JUAN MORA AGUILAR	
	 SUPERVISOR DE OBRA	 RESIDENTE DE OBRA	




DIRECCION DE
OBRAS PUBLICAS

ESTRUCTURAS PLANEADAS DE OCCIDENTE SA DE CV



FECHA: 29 DE MAYO DEL 2023		0
OBRA:	OBRA: "REPARACION DE TANQUE DE ALMACENAMIENTO DE AGUA POTABLE ZONA NORTE DE JOCOTEPEC"	
LOCALIDAD: CABECERA MUNICIPAL	ESTIMACIÓN: No. 1 UNICA	
MUNICIPIO: JOCOTEPEC, JALISCO.	PERIODO DE EJECUCIÓN:	DEL 15 AL 27 DE MAYO DEL 2023

ARCHIVO FOTOGRAFICO

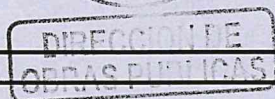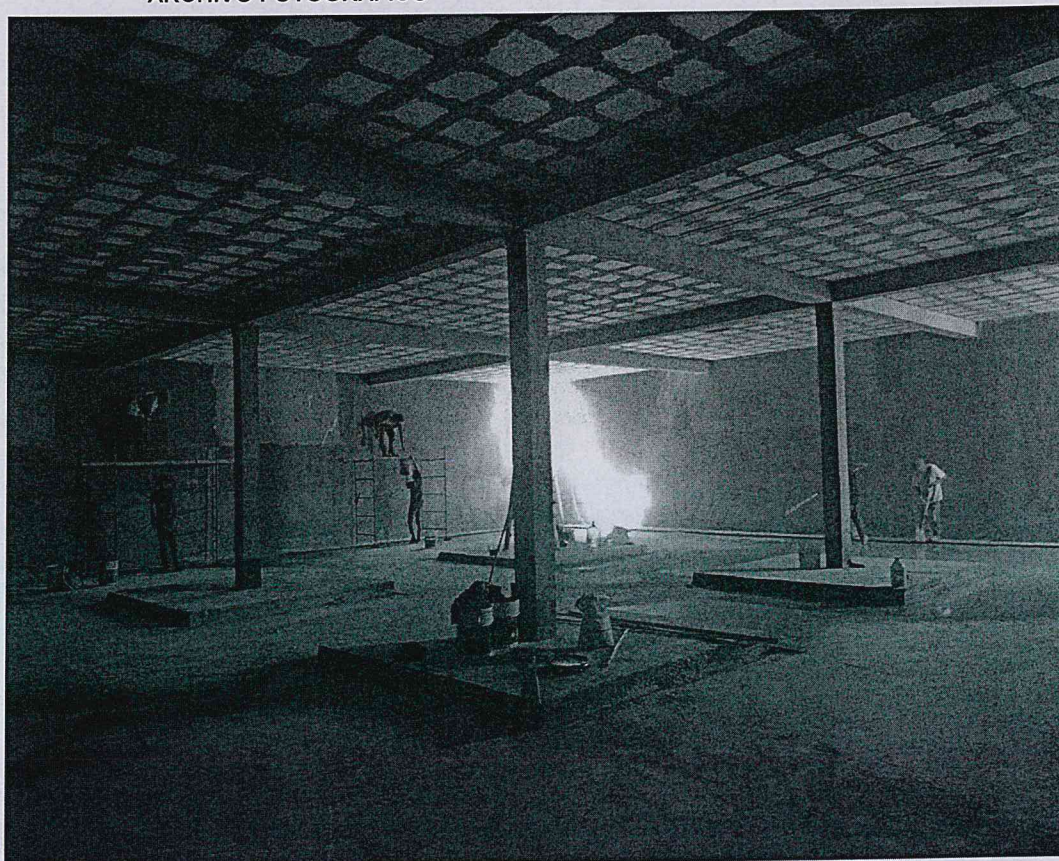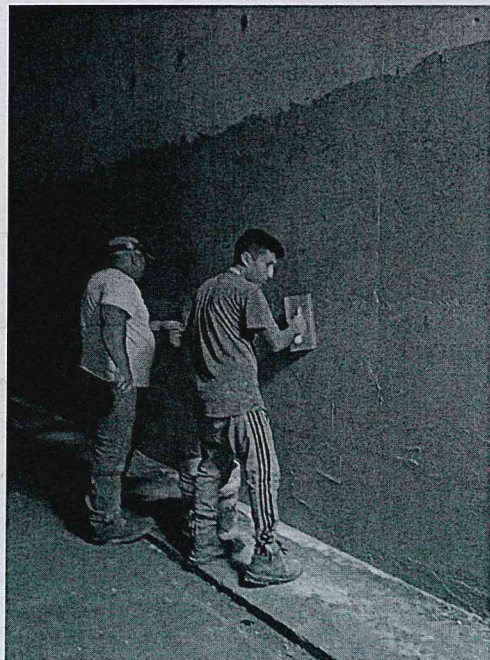

ARQ. JAIME CONDE GOMEZ

[Signature]
SUPERVISOR DE OBRA

C. JUAN MORA AGUILAR

Juan Mora
RESIDENTE DE OBRA


ESTRUCTURAS PLANEADAS DE OCCIDENTE SA DE CV



FECHA: 29 DE MAYO DEL 2023						
OBRA:	OBRA: "REPARACION DE TANQUE DE ALMACENAMIENTO DE AGUA POTABLE ZONA NORTE DE JOCOTEPEC"					
LOCALIDAD: CABECERA MUNICIPAL						ESTIMACIÓN: No. 1 UNICA
MUNICIPIO: JOCOTEPEC, JALISCO.	PERIODO DE EJECUCIÓN: DEL 15 AL 27 DE MAYO DEL 2023					
NUMEROS GENERADORES						
CONCEPTO:	LIMPIEZA DURANTE Y AL FINAL DE LOS TRABAJOS REALIZADOS EN ESPACIOS PUBLICOS INCLUYE: RETIRO DE BASURA Y ESCOMBROS GENERADOS PRODUCTO DE DESARROLLO DE OBRA A TIRADERO AUTORIZADO, MANO DE OBRA, EQUIPO Y HERRAMIENTA.					
	LARGO	ANCHO PROMEDIO	ALTURA	PZA.	ABUND.	TOTAL
AREA INTERIOR TANQUE	17.5000	17.50000		1.00	1.00	306.25
PERIMETRO TANQUE	70.0000	1.0000		1.00	1.00	70.00

PLANTA TANQUE ALMACENAMIENTO JOCO
ESCALA 1:100

TOTAL M2: 376.25	
ARQ. JAIME CONDE GOMEZ	C. JUAN MORA AGUILAR
SUPERVISOR DE OBRA	RESIDENTE DE OBRA

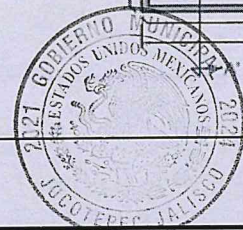



DIRECCION DE
OBRAS PUBLICAS

ESTRUCTURAS PLANEADAS DE OCCIDENTE SA DE CV



FECHA: 29 DE MAYO DEL 2023		0
OBRA:	OBRA:"REPARACION DE TANQUE DE ALMACENAMIENTO DE AGUA POTABLE ZONA NORTE DE JOCOTEPEC"	
LOCALIDAD: CABECERA MUNICIPAL	PERIODO DE EJECUCIÓN: DEL 15 AL 27 DE MAYO DEL 2023	ESTIMACIÓN: No. 1 UNICA
MUNICIPIO: JOCOTEPEC, JALISCO.		

ARCHIVO FOTOGRAFICO

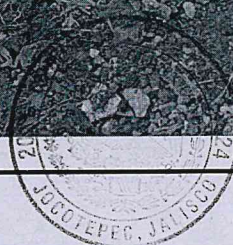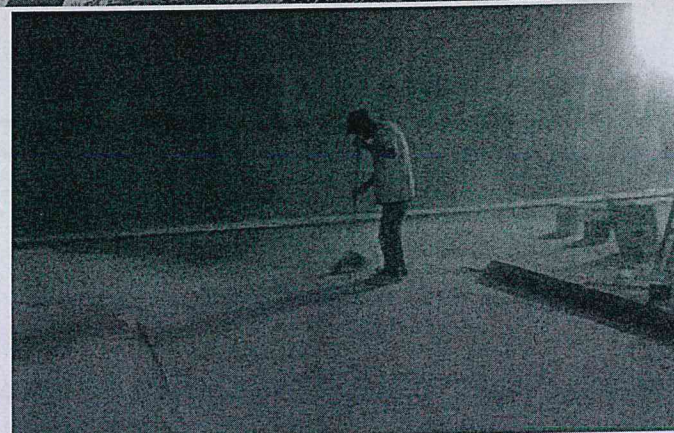




DIRECCIÓN DE
OBRAS PÚBLICAS

ARQ. JAIME CONDE GOMEZ

SUPERVISOR DE OBRA

C. JUAN MORA AGUILAR


RESIDENTE DE OBRA

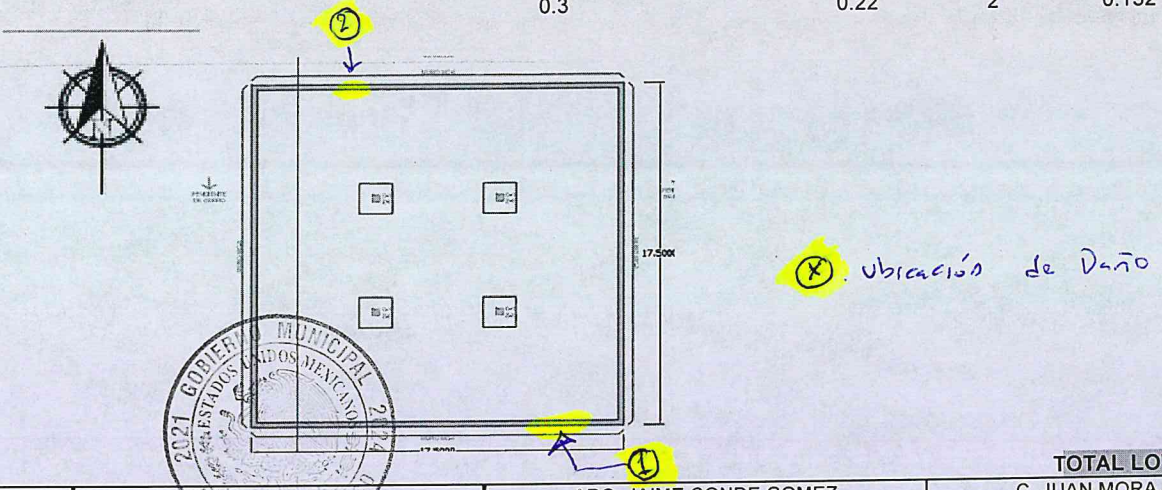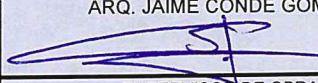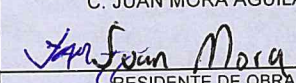FECHA: 29 DE MAYO DEL 2023	
OBRA:	OBRA: "REPARACION DE TANQUE DE ALMACENAMIENTO DE AGUA POTABLE ZONA NORTE DE JOCOTEPEC"	
LOCALIDAD: CABECERA MUNICIPAL	ESTIMACIÓN: No. 1 UNICA	
PERIODO DE EJECUCIÓN: DEL 15 AL 27 DE MAYO DEL 2023	
MUNICIPIO: JOCOTEPEC, JALISCO.	
NUMEROS GENERADORES	
CONCEPTO:	REPARACION DE OQUEDADES MAYORES EN MURO DE CONCRETO DE TANQUE DE ALMACENAMIENTO, INCLUYE: DEMOLICION PARCIAL DE AREA POROSA, CARGA Y RETIRO DE ESCOMBRO GENERADO, REPARADO CON MORTERO DE REPARACION ESTRUCTURAL SIKATOP 122, COMPLEMENTADO CON ADHESIVO EXPANSIVO TIPO GROUT, CIMBRA Y DESCIMBRA, MATERIAL, MANO DE OBRA Y TODO LO NECESARIO PARA SU CORRECTA EJECUCION.	
PROCESOS DE CONCEPTO (deglose)	<table border="1" style="width: 100%; border-collapse: collapse;"> <thead> <tr> <th>LARGO</th> <th>ANCHO PROM.</th> <th>ALTURA</th> <th>PZA.</th> <th>SUBTOTAL</th> <th>TOTAL</th> </tr> </thead> <tbody> <tr> <td>DEMOLICION PARCIAL DE MURO (area dañada) ① 1.3</td> <td></td> <td>0.12</td> <td>1</td> <td>0.156</td> <td></td> </tr> <tr> <td>② 0.3</td> <td></td> <td>0.22</td> <td>2</td> <td>0.132</td> <td>0.288 m2</td> </tr> <tr> <td>colocacion de primario sikalatex para adhesion 1.3</td> <td></td> <td>0.12</td> <td>1</td> <td>0.156</td> <td></td> </tr> <tr> <td>0.3</td> <td></td> <td>0.22</td> <td>2</td> <td>0.132</td> <td>0.288 m2</td> </tr> <tr> <td>colocacion de mortero epoxico de reparacion 1.3</td> <td></td> <td>0.12</td> <td>1</td> <td>0.156</td> <td></td> </tr> <tr> <td>0.3</td> <td></td> <td>0.22</td> <td>2</td> <td>0.132</td> <td>0.288 m2</td> </tr> </tbody> </table>	LARGO	ANCHO PROM.	ALTURA	PZA.	SUBTOTAL	TOTAL	DEMOLICION PARCIAL DE MURO (area dañada) ① 1.3		0.12	1	0.156		② 0.3		0.22	2	0.132	0.288 m2	colocacion de primario sikalatex para adhesion 1.3		0.12	1	0.156		0.3		0.22	2	0.132	0.288 m2	colocacion de mortero epoxico de reparacion 1.3		0.12	1	0.156		0.3		0.22	2	0.132	0.288 m2
LARGO	ANCHO PROM.	ALTURA	PZA.	SUBTOTAL	TOTAL																																						
DEMOLICION PARCIAL DE MURO (area dañada) ① 1.3		0.12	1	0.156																																							
② 0.3		0.22	2	0.132	0.288 m2																																						
colocacion de primario sikalatex para adhesion 1.3		0.12	1	0.156																																							
0.3		0.22	2	0.132	0.288 m2																																						
colocacion de mortero epoxico de reparacion 1.3		0.12	1	0.156																																							
0.3		0.22	2	0.132	0.288 m2																																						
	
TOTAL LOTE: 1.00	
ARQ. JAIME CONDE GOMEZ	
C. JUAN MORA AGUILAR	
 	
SUPERVISOR DE OBRA	
RESIDENTE DE OBRA	

DIRECCION DE
OBRAS PUBLICAS

FECHA: 29 DE MAYO DEL 2023		0
OBRA:	OBRA: "REPARACION DE TANQUE DE ALMACENAMIENTO DE AGUA POTABLE ZONA NORTE DE JOCOTEPEC"	
LOCALIDAD: CABECERA MUNICIPAL	ESTIMACIÓN: No. 1 UNICA	
MUNICIPIO: JOCOTEPEC, JALISCO.	PERIODO DE EJECUCIÓN:	DEL 15 AL 27 DE MAYO DEL 2023

ARCHIVO FOTOGRAFICO

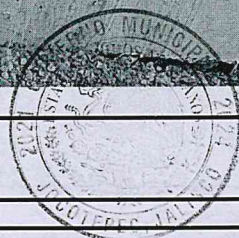



ARQ. JAIME CONDE GOMEZ

SUPERVISOR DE OBRA

C. JUAN MORA AGUILAR

Juan Mora
RESIDENTE DE OBRA



DIRECCION DE
OBRAS PUBLICAS

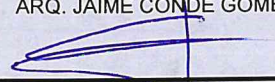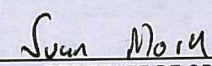FECHA: 29 DE MAYO DEL 2023							
OBRA:		OBRA: "REPARACION DE TANQUE DE ALMACENAMIENTO DE AGUA POTABLE ZONA NORTE DE JOCOTEPEC"					
LOCALIDAD: CABECERA MUNICIPAL						ESTIMACIÓN: No. 1 UNICA	
MUNICIPIO: JOCOTEPEC, JALISCO.		PERIODO DE EJECUCIÓN: DEL 15 AL 27 DE MAYO DEL 2023					
NUMEROS GENERADORES							
CONCEPTO:		DEMOLICION Y RECONSTRUCCION DE MURO DE TANQUE DE ALMACENAMIENTO DE CONCRETO, , INCLUYE: DEMOLICION DE SECCION DE MURO POROSA E INCORRECTA CARGA Y RETIRO DE ESCOMBRO GENERADO, COLADO CON CONCRETO-GROUT (MORTERO EXPANSIVO) EN PROP. 6:4 HECHO EN OBRA, COMPLEMENTADO CON IMPERMEABILIZANTE INTEGRAL, CIMBRA Y DESCIMBRA, COLOCACION DE ADHESIVO SIKADUR -32 GEL (RESINA EPOXICA) PARA UNIR CONCRETO VIEJO CON NUEVO, REFUERZO PERIMETRAL CON ZAVAleta CON MATERIAL MORTERO DE REPARACION ESTRUCTURAL SIKATOP 122, MANO DE OBRA Y TODO LO NECESARIO PARA SU CORRECTA EJECUCION.					
PROCESOS DE CONCEPTO (deglose)		LARGO	ANCHO PROM.	ALTURA	PZA.	SUBTOTAL	TOTAL
DEMOLICION MURO		0.45		0.6	1	0.27	0.27 m2
escarificado de muro de concreto (perimetro)		2.9	0.1		2	0.58	0.58 M2
cimbra y descimbra de elemento		0.65		0.8	2	1.04	
(perimetro alzado)		2.9	0.1		2	0.58	1.62 M2
aplicación sikadur 32 gel para union (muro)		2.1	0.25		1	0.525	
(perimetro alzado)		2.9	0.1		2	0.58	1.105 M2
concreto-gruot, c/imperm. integral (reposicion muro)		0.45	0.25	0.6	1	0.0675	
(complemento alzado)		0.65	0.1	0.8	2	0.104	0.1715 m3
zavaleta perimet. epoxico de reparacion sikatop 122		2.9			2	5.8	5.8 <u>ML</u>
sello de poro y recubrimiento con sicalastic 1c		0.65		0.8	1	0.52	
		2.9	0.1		1	0.29	0.81 M2
TOTAL LOTE:						1.00	
		ARQ. JAIME CONDE GOMEZ			C. JUAN MORA AGUILAR		
		 SUPERVISOR DE OBRA			 RESIDENTE DE OBRA		

DIRECCION DE
OBRAS PUBLICAS

FECHA: 29 DE MAYO DEL 2023		0
OBRA:	OBRA: "REPARACION DE TANQUE DE ALMACENAMIENTO DE AGUA POTABLE ZONA NORTE DE JOCOTEPEC"	
LOCALIDAD: CABECERA MUNICIPAL	ESTIMACIÓN: No. 1 UNICA	
MUNICIPIO: JOCOTEPEC, JALISCO.	PERIODO DE EJECUCIÓN:	DEL 15 AL 27 DE MAYO DEL 2023

ARCHIVO FOTOGRAFICO

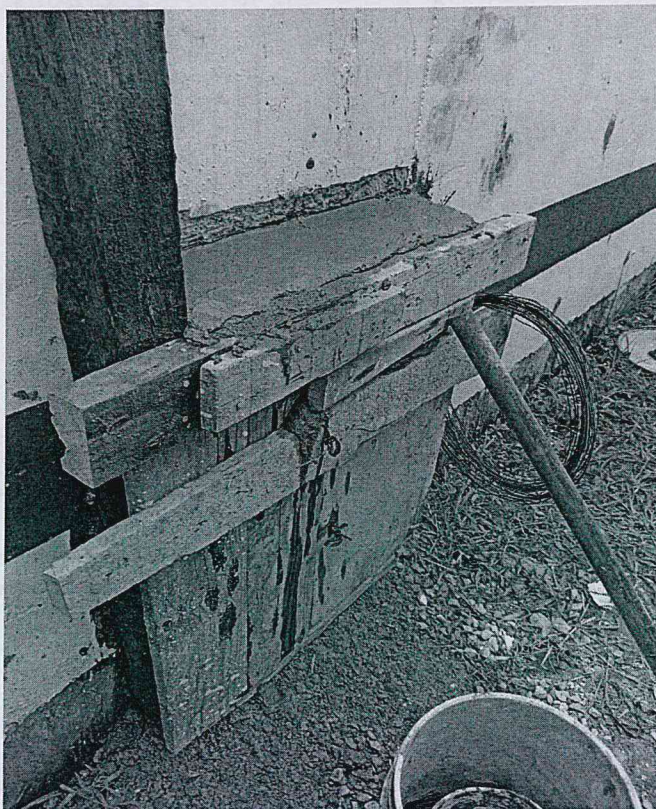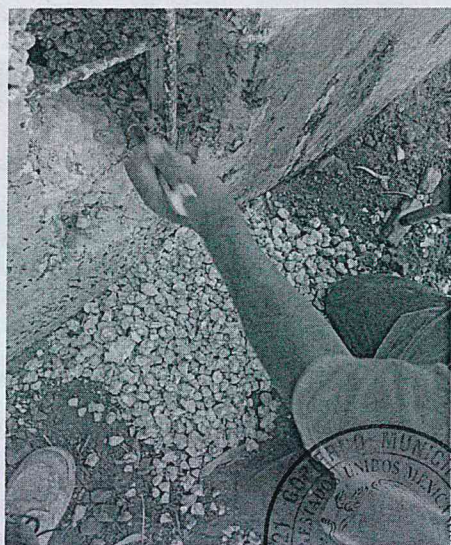

DIRECCION DE
OBRAS PUBLICAS

ARQ. JAIME CONDE GOMEZ

SUPERVISOR DE OBRA


C. JUAN MORA AGUILAR


RESIDENTE DE OBRA

OBRA:	OBRA: "REPARACION DE TANQUE DE ALMACENAMIENTO DE AGUA POTABLE ZONA NORTE DE JOCOTEPEC"
FECHA:	29 DE MAYO DEL 2023
0	

LOCALIDAD:	CABECERA MUNICIPAL
MUNICIPIO:	JOCOTEPEC, JALISCO.
PERIODO DE EJECUCIÓN:	DEL 15 AL 27 DE MAYO DEL 2023
ESTIMACIÓN:	No. 1 UNICA

ARCHIVO FOTOGRAFICO


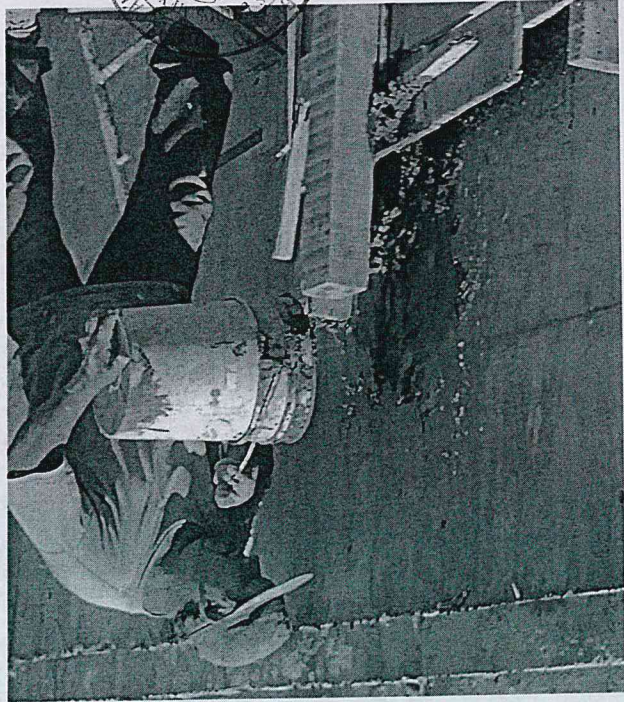


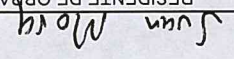ARQ. JAIME CONDE GOMEZ		SUPERVISOR DE OBRA
C. JUAN MORA AGUILAR		RESIDENTE DE OBRA



FECHA: 29 DE MAYO DEL 2023		0
OBRA: OBRA: "REPARACION DE TANQUE DE ALMACENAMIENTO DE AGUA POTABLE ZONA NORTE DE JOCOTEPEC"		
LOCALIDAD: CABECERA MUNICIPAL	ESTIMACIÓN: No. 1 UNICA	
MUNICIPIO: JOCOTEPEC, JALISCO.	PERIODO DE EJECUCIÓN:	DEL 15 AL 27 DE MAYO DEL 2023

CROQUIS

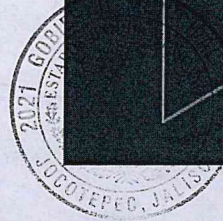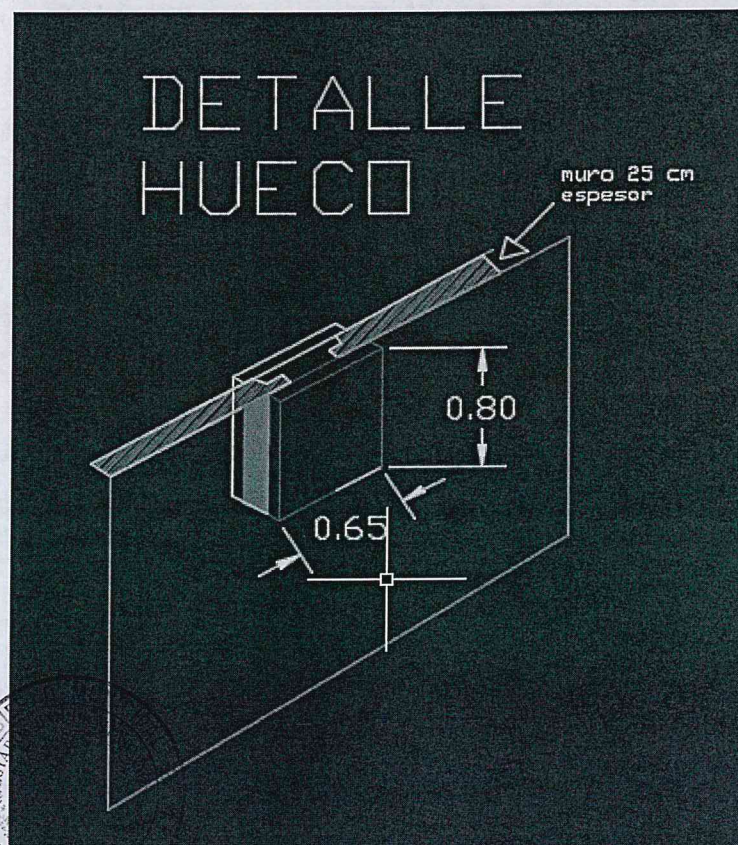

DIRECCION DE
OBRAS PUBLICAS


ARQ. JAIME CONDE GOMEZ

SUPERVISOR DE OBRA

C. JUAN MORA AGUILAR

Juan Mora
RESIDENTE DE OBRA

DETALLE HUECO

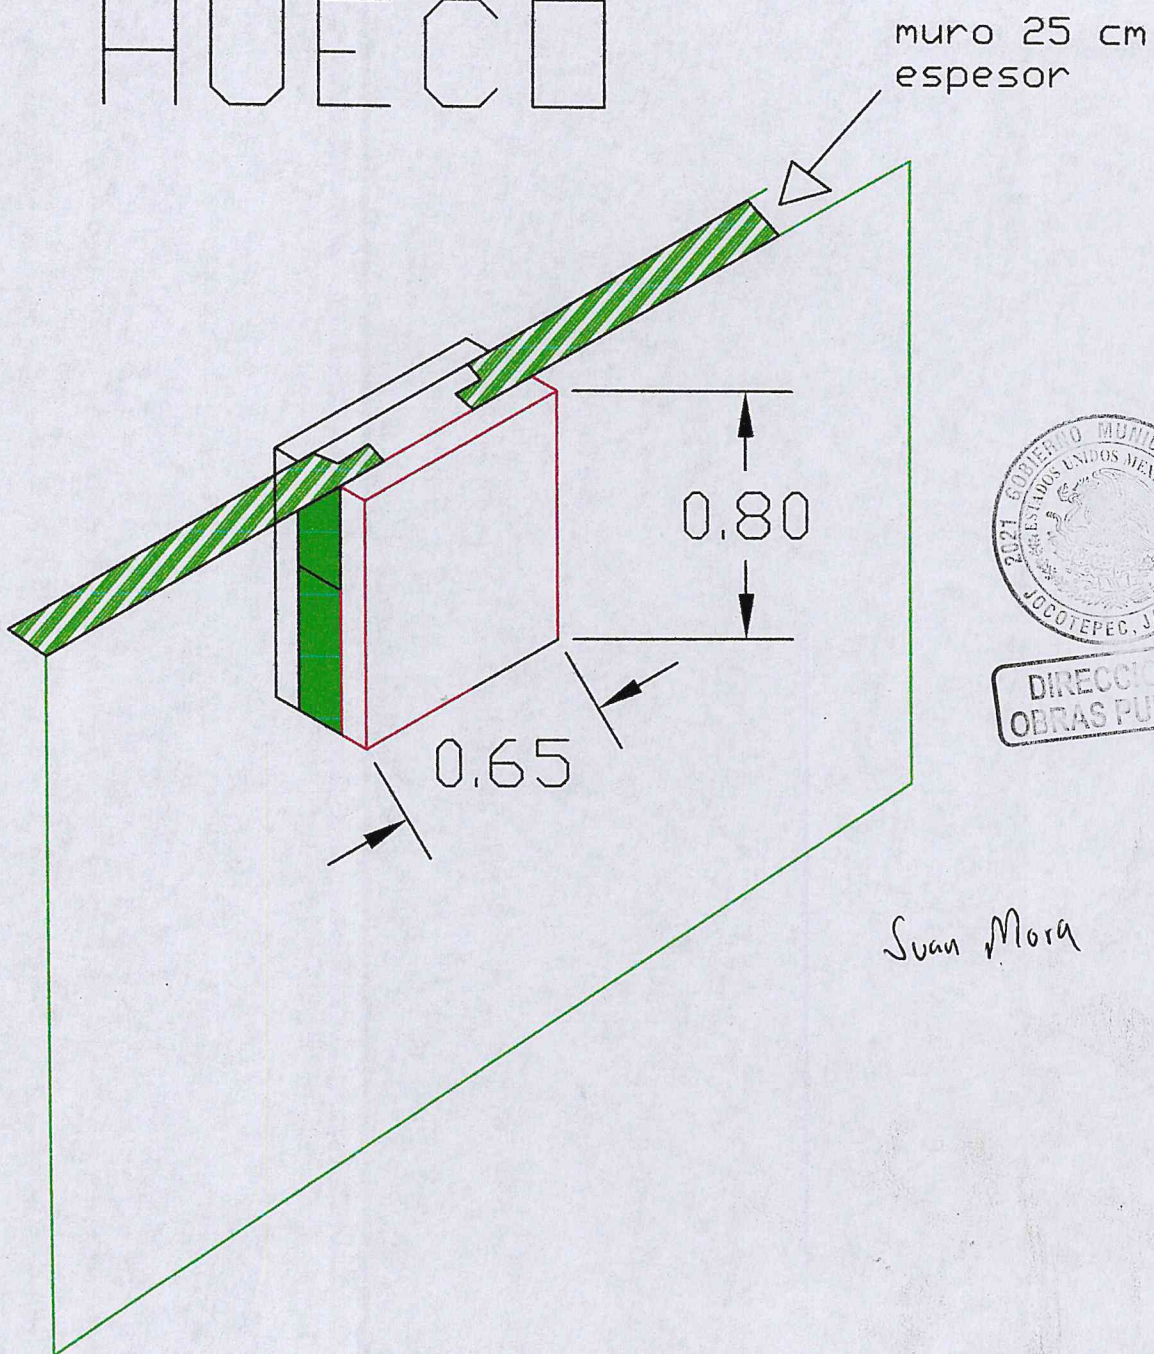

Suan Mora

GOBIERNO MUNICIPAL DE JOCOTEPEC, JALISCO 2021-2024
CONVENIO MODIFICATORIO AL CONTRATO No. GMJ 008- OP/2023
PROGRAMA CUENTA CORRIENTE 2023

CONVENIO MODIFICATORIO AL CONTRATO DE OBRA PÚBLICA, A PRECIOS UNITARIOS, POR TIEMPO DETERMINADO QUE CELEBRAN POR UNA PARTE EL MUNICIPIO DE JOCOTEPEC, JALISCO, REPRESENTADO POR LOS CIUDADANOS: LIC. JOSÉ MIGUEL GÓMEZ LÓPEZ PRESIDENTE MUNICIPAL, LIC. CARLOS ALBERTO ZÚNIGA CHACÓN SÍNDICO MUNICIPAL, LIC. ROGELIO RAMOS PÉREZ SECRETARIO GENERAL, LIC. BERTHA MARCELA GÓNGORA JIMÉNEZ ENCARGADA DE LA HACIENDA MUNICIPAL, A QUIEN EN LO SUCESIVO Y PARA LOS EFECTOS DE ESTE CONTRATO SE LES DENOMINARÁ COMO “EL GOBIERNO MUNICIPAL”, Y POR LA OTRA PARTE LA EMPRESA DENOMINADA “ESTRUCTURAS PLANEADAS DE OCCIDENTE, S.A. DE C.V.” Y A QUIEN EN EL CURSO DEL MISMO SE LE DENOMINARÁ “EL CONTRATISTA” REPRESENTADO EN ESTE ACTO POR LA C. YOLANDA MARTÍNEZ LOMELÍ, IDENTIFICÁNDOSE CON CREDENCIAL DE ELECTOR N° 2448076691744, ACREDITÁNDOSE CON ESCRITURA PÚBLICA NÚMERO 8,112 OCHO MIL CIENTO DOCE, LIBRO V QUINTO, DE FECHA 23 MES DE DICIEMBRE DEL 2019, FIRMADA ANTE TITULAR DE LA CORREDURÍA PÚBLICA NÚMERO 42 CUARENTA Y DOS EN LA CIUDAD DE GUADALAJARA, JALISCO EL LIC. ANTONIO RODRÍGUEZ LÓPEZ, AUTORIZADA DE LA SECRETARÍA DE ECONOMÍA BAJO LA CLAVE ÚNICA DEL DOCUMENTO N° A201912052229109909 MISMOS QUE MANIFIESTAN QUE ES SU VOLUNTAD CELEBRAR EL PRESENTE CONTRATO DE CONFORMIDAD A LAS SIGUIENTES DECLARACIONES Y CLÁUSULAS:

D E C L A R A C I O N E S :

1. “EL GOBIERNO MUNICIPAL” DECLARA:

1.1.- QUE TIENE PERSONALIDAD JURÍDICA PARA SUSCRIBIR EL PRESENTE CONTRATO DE OBRA PÚBLICA A PRECIOS UNITARIOS, DE CONFORMIDAD CON EL ARTÍCULO 115 DE LA CONSTITUCIÓN POLÍTICA DE LOS ESTADOS UNIDOS MEXICANOS; ARTÍCULOS 73, 79 FRACCIÓN X, 80 FRACCIÓN III Y VII, 83, 85 FRACCIÓN I Y IV, 86 DE LA CONSTITUCIÓN POLÍTICA DEL ESTADO DE JALISCO; ARTÍCULOS 1, 2, 3, 4, 10, 37 FRACCIÓN V, VI, XIV, 38 FRACCIÓN II Y VIII, 47 FRACCIÓN I, II, VI Y XIII, 48 FRACCIÓN VI, 52 FRACCIÓN II, III Y VI, 61, 63, 64, 66, 67 FRACCIÓN III, 80 Y 100 DE LA LEY DE GOBIERNO Y LA ADMINISTRACIÓN PÚBLICA MUNICIPAL DEL ESTADO DE JALISCO; EN LOS ARTÍCULOS 1, 2, 8, 15, 28, 29, 43, 98, 127, DE LA LEY DE OBRA PÚBLICA PARA EL ESTADO DE JALISCO Y SUS MUNICIPIOS, PERTENECIENTE AL PROGRAMA CUENTA CORRIENTE EJERCICIO FISCAL 2023.

1.2. QUE MEDIANTE ADJUDICACIÓN DIRECTA DE FECHA: 09 DE MAYO DEL 2023, SE RESOLVIÓ ASIGNAR LA OBRA PÚBLICA DENOMINADA: “REPARACIÓN DE TANQUE ALMACENAMIENTO DE AGUA POTABLE ZONA NORTE”, EN LA CABECERA MUNICIPAL DE JOCOTEPEC, JALISCO. CON FUNDAMENTO LEGAL EN EL ARTÍCULO 43 FRACCIÓN III DE LA LEY DE OBRA PÚBLICA PARA EL ESTADO DE JALISCO Y SUS MUNICIPIOS.

GOBIERNO MUNICIPAL DE JOCOTEPEC, JALISCO 2021-2024
CONVENIO MODIFICATORIO AL CONTRATO No. GMJ 008- OP/2023
PROGRAMA CUENTA CORRIENTE 2023

1.3. QUE TIENE SU DOMICILIO EN: HIDALGO SUR NO. 6 CENTRO EN JOCOTEPEC, JALISCO, MISMO QUE SEÑALA PARA LOS FINES Y EFECTOS LEGALES.

1.4.- QUE SU REGISTRO FEDERAL DE CONTRIBUYENTES ES: **MJJ-850101-KP8**.

1.5.- QUE EXISTE LA APROBACIÓN DEL H. CABILDO DE JOCOTEPEC, JALISCO, PARA APLICAR DENTRO DEL PROGRAMA CUENTA CORRIENTE 2023, QUE CONSTA EN EL ACTA 06, CONCERNIENTE A LA SESIÓN SEXTA CON CARÁCTER DE ORDINARIA CELEBRADA EL DÍA 10 DE MARZO DEL 2023.

2.- " EL CONTRATISTA" DECLARA:

2.1- QUE TIENE CAPACIDAD JURÍDICA PARA CONTRATAR Y OBLIGARSE A LA EJECUCIÓN DE LA OBRA OBJETO DE ESTE CONTRATO Y QUE DISPONE DE LA ORGANIZACIÓN Y ELEMENTOS MATERIALES, HUMANOS Y TECNOLÓGICOS SUFICIENTES PARA ELLO.

2.2.- QUE CONOCE TODOS LOS DETALLES CONCERNIENTES A LA OBRA REQUERIDA COMPROMETIÉNDOSE A LA EJECUCIÓN DE ESTE CONTRATO, PONIENDO PARA ELLO TODA SU EXPERIENCIA Y CONOCIMIENTO APLICANDO LOS PROCEDIMIENTOS MÁS EFICIENTES PARA LA REALIZACIÓN Y CUMPLIMIENTO DE SUS OBLIGACIONES.

2.3.- QUE SU REGISTRO FEDERAL DE CONTRIBUYENTES ES: **EPO191223QN7**.

2.4.- QUE SE ENCUENTRA REGISTRADO EN EL PADRÓN DE CONTRATISTAS DEL GOBIERNO MUNICIPAL DE JOCOTEPEC, JALISCO, CON EL NÚMERO DE REGISTRO **OP CO 111-2018-2021**.

2.5.- QUE HA INSPECCIONADO DEBIDAMENTE EL SITIO DE LA OBRA OBJETO DE ESTE CONTRATO A FIN DE CONSIDERAR TODOS LOS FACTORES QUE INTERVIENEN EN SU EJECUCIÓN.

2.6.- QUE HA PRESENTADO EL PROGRAMA DE OBRA POR PARTIDAS, ASÍ COMO TAMBIÉN 100% DE ANÁLISIS DE PRECIOS DE LA OBRA, MOTIVO DEL PRESENTE CONTRATO.

2.8.- QUE ES PERSONA MORAL QUE CUENTA CON EL DOMICILIO UBICADO EN: CALLE JUSTICIA #2732 C.P. 44680, COL. CIRCUNVALACIÓN DE GUEVARA, GUADALAJARA, JALISCO; MISMO QUE SEÑALA PARA TODOS LOS EFECTOS LEGALES CORRESPONDIENTES.

EXPUESTO LO ANTERIOR, LAS PARTES CELEBRAN EL PRESENTE CONVENIO MODIFICATORIO AL CONTRATO DE OBRA PÚBLICA A PRECIOS UNITARIOS QUE SE CONSIGNA EN LAS SIGUIENTES:

GOBIERNO MUNICIPAL DE JOCOTEPEC, JALISCO 2021-2024
CONVENIO MODIFICATORIO AL CONTRATO No. GMJ 008- OP/2023
PROGRAMA CUENTA CORRIENTE 2023

ANTECEDENTES.

1.- QUE MEDIANTE "ADJUDICACIÓN DIRECTA" DE FECHA: 09 DE MAYO DEL 2023, SE RESOLVIÓ, ASIGNAR LA OBRA PÚBLICA DENOMINADA: "REPARACIÓN DE TANQUE ALMACENAMIENTO DE AGUA POTABLE ZONA NORTE", EN LA CABECERA MUNICIPAL DE JOCOTEPEC, JALISCO, A LA EMPRESA CONTRATISTA DENOMINADA: "ESTRUCTURAS PLANEADAS DE OCCIDENTE, S.A. DE C.V.", LO ANTERIOR CON FUNDAMENTO LEGAL EN EL ARTÍCULO 43 FRACCIÓN III DE LA LEY DE OBRA PÚBLICA PARA EL ESTADO DE JALISCO Y SUS MUNICIPIOS.

2.- CON FECHA 10 DE MAYO DEL 2023, "EL GOBIERNO MUNICIPAL" Y "EL CONTRATISTA" QUE SE MENCIONA EN EL PUNTO QUE ANTECEDE, CELEBRARON EL CONTRATO DE OBRA PÚBLICA A PRECIOS UNITARIOS, NO. GMJ 008- OP/2023, EN EL CUAL, "EL CONTRATISTA" SE OBLIGÓ A REALIZAR LOS TRABAJOS DESCRITOS EN LA CLÁUSULA PRIMERA DEL CONTRATO PRINCIPAL Y CONSISTENTES EN: "REPARACIÓN DE TANQUE ALMACENAMIENTO DE AGUA POTABLE ZONA NORTE", EN LA CABECERA MUNICIPAL DE JOCOTEPEC, JALISCO, ACORDANDO "LAS PARTES" COMO PERIODO DE VIGENCIA Y EJECUCIÓN DE DICHO CONTRATO DEL 15 DE MAYO Y TERMINARÁN EL 09 DE JUNIO DEL 2023, SIENDO 26 DÍAS NATURALES, CONSIGNANDO EN EL MISMO UN MONTO ESTABLECIDO DE: \$374,761.47 (TRESCIENTOS SETENTA Y CUATRO MIL SETECIENTOS SESENTA Y UN PESOS 47/100 M.N.) INCLUYENDO EL IMPUESTO AL VALOR AGREGADO, ACATANDO PARA ELLO LO ESTABLECIDO POR LOS DIVERSOS ORDENAMIENTOS Y NORMAS SEÑALADOS EN EL TEXTO DEL CONTRATO PRINCIPAL Y APEGÁNDOSE DE IGUAL MODO A LOS PROGRAMAS AUTORIZADOS, PRESUPUESTOS, PROYECTOS, PLANOS Y ESPECIFICACIONES, ASÍ COMO A LAS NORMAS DE CONSTRUCCIÓN VIGENTES EN EL LUGAR DONDE DEBAN REALIZARSE LOS TRABAJOS, MISMOS QUE SE TIENEN POR REPRODUCIDOS COMO PARTE INTEGRANTE DE ESTAS CLÁUSULAS.

3.- QUE CONSIDERANDO LOS CONCEPTOS FUERA DE CATÁLOGO PRESENTADOS POR "EL CONTRATISTA", EL COSTO DE LOS MISMOS REPRESENTA LA NECESIDAD DE MODIFICAR EL MONTO DEL CONTRATO DE OBRA PÚBLICA.

4.- QUE CONSIDERANDO LOS CONCEPTOS FUERA DE CATÁLOGO PRESENTADOS POR "EL GOBIERNO MUNICIPAL", (REPARACIÓN DE OQUEDADES MAYORES EN MURO DE CONCRETO, DEMOLICIÓN Y RECONSTRUCCIÓN DE MURO DE TANQUE DE ALMACENAMIENTO) QUE SON ADICIONALES Y QUE LOS MISMOS REPRESENTAN LA NECESIDAD DE MODIFICAR EL MONTO DEL CONTRATO DE OBRA PÚBLICA NO. GMJ 008- OP/2023. EL MONTO CONTRACTUAL SE INCREMENTARÍA POR UNA CANTIDAD DE \$490,751.18 (CUATROCIENTOS NOVENTA MIL SETECIENTOS CINCUENTA Y UN PESOS 18/100 M.N.) INCLUYE I.V.A., CON CARGO AL PRESUPUESTO DEL PROGRAMA CUENTA CORRIENTE 2023; EL PLAZO DE EJECUCIÓN ES PARA TERMINAR EL DÍA 09 DE JUNIO DEL 2023. POR LO QUE DEBIDO A LO ANTERIORMENTE DESCRITO SE HACE NECESARIO LA SUSCRIPCION DEL PRESENTE CONVENIO MODIFICATORIO.

GOBIERNO MUNICIPAL DE JOCOTEPEC, JALISCO 2021-2024
CONVENIO MODIFICATORIO AL CONTRATO No. GMJ 008- OP/2023
PROGRAMA CUENTA CORRIENTE 2023

EXPUESTO LO ANTERIOR, LAS PARTES OTORGAN LAS SIGUIENTES:

C L Á U S U L A S:

PRIMERA.- OBJETO DEL CONVENIO.- EL OBJETO DEL PRESENTE CONVENIO CONSISTE EN MODIFICAR EL MONTO PARA LA EJECUCIÓN DE LA OBRA DE ACUERDO A LA CLÁUSULA DÉCIMA CUARTA DEL CONTRATO DE OBRA PÚBLICA NO. GMJ 008- OP/2023, REFERENTE AL PROYECTO: "REPARACIÓN DE TANQUE ALMACENAMIENTO DE AGUA POTABLE ZONA NORTE", EN LA CABECERA MUNICIPAL DE JOCOTEPEC, JALISCO, EN VIRTUD DE LOS TRABAJOS EXTRAORDINARIOS ENCOMENDADOS A "EL CONTRATISTA".

SEGUNDA.- MONTO CONTRACTUAL.- SE MODIFICA EL MONTO CONTRACTUAL PACTADO EN LA CLÁUSULA SEGUNDA DEL CONTRATO DE OBRA PÚBLICA No. GMJ 008- OP/2023, MISMO QUE SE AMPLÍA POR LA CANTIDAD DE \$490,751.18 (CUATROCIENTOS NOVENTA MIL SETECIENTOS CINCUENTA Y UN PESOS 18/100 M.N.) INCLUYE I.V.A., Y CON CARGO AL PRESUPUESTO DEL PROGRAMA CUENTA CORRIENTE 2023, POR LO QUE EL MONTO DEL CONTRATO PRINCIPAL Y EL PRESENTE CONVENIO MODIFICATORIO SUMAN LA CANTIDAD DE \$115,989.71 (CIENTO QUINCE MIL NOVECIENTOS OCHENTA Y NUEVE PESOS 71/100 M.N.).

TERCERA.- PLAZO DE EJECUCIÓN.- NO HAY MODIFICACIÓN EN EL PLAZO DE EJECUCIÓN PACTADO EN EL PÁRRAFO INICIAL DE LA CLÁUSULA TERCERA DEL CONTRATO DE OBRA PÚBLICA No. GMJ 008- OP/2023.

CUARTA.- "EL CONTRATISTA" EXPRESA SU CONFORMIDAD CON LAS MODIFICACIONES QUE SE ESTABLECEN EN LAS CLÁUSULAS DE ESTE CONVENIO MODIFICATORIO DEL CONTRATO DE OBRA PÚBLICA CON NUMERO NO. GMJ 008- OP/2023.

QUINTA.- "LAS PARTES" MANIFIESTAN QUE CON LA SUSCRIPCIÓN DEL PRESENTE DOCUMENTO SE ENCUENTRAN FORMALIZANDO LA MODIFICACIÓN AL PLAZO DE EJECUCIÓN PRECISADO EN LA CLÁUSULA TERCERA Y QUE EN CONSECUENCIA EL CONTRATO DE OBRA PÚBLICA ALUDIDO AUN NO SE ENCUENTRA FINIQUITADO, POR LO QUE EL PRESENTE INSTRUMENTO ES PARTE INTEGRANTE DEL PROPIO CONTRATO.

SEXTA.- "EL CONTRATISTA" DECLARA ESTAR DE ACUERDO QUE NO TENDRÁ DERECHO AL COBRO DE GASTOS FINANCIEROS Y CUALQUIER OTRO CONCEPTO QUE SE ORIGINE POR EL ATRASO EN EL PAGO DE LOS TRABAJOS OBJETO DEL CONTRATO PRINCIPAL Y ORIGEN DE ESTE CONVENIO POR PARTE DE "EL GOBIERNO MUNICIPAL".

SÉPTIMA.- GARANTÍAS "EL CONTRATISTA" MODIFICARÁ SEGÚN CORRESPONDA LAS FIANZAS OTORGADAS RESPECTO A LAS OBLIGACIONES CONTRAÍDAS CON EL CONTRATO ORIGINAL, PARA LO CUAL PRESENTARÁ A "EL GOBIERNO

GOBIERNO MUNICIPAL DE JOCOTEPEC, JALISCO 2021-2024
CONVENIO MODIFICATORIO AL CONTRATO No. GMJ 008- OP/2023
PROGRAMA CUENTA CORRIENTE 2023

MUNICIPAL” A MAS TARDAR 10 DIEZ DIAS NATURALES POSTERIORES A LA CELEBRACIÓN DEL PRESENTE CONVENIO, UNA PÓLIZA DE FIANZA ADICIONAL EN LA QUE DEBERÁ ESTIPULARSE QUE ES CONJUNTA, SOLIDARIA E INSEPARABLE DE LA OTORGADA PARA EL CONTRATO PRINCIPAL.

OCTAVA.- “LAS PARTES” CONVIENEN EN QUE POR EXCEPCIÓN DE LO QUE EXPRESAMENTE SE ESTIPULA EN LOS TÉRMINOS DE ESTE CONVENIO, RIGEN TODAS Y CADA UNA DE LAS CLÁUSULAS DEL CONTRATO ORIGINAL **NO. GMJ 008- OP/2023**, MISMAS QUE RATIFICAN Y RECONOCEN PARA TODOS LOS EFECTOS LEGALES A QUE HAYA LUGAR.

NOVENA.- RELACIONES LABORALES “EL CONTRATISTA”, COMO EMPRESARIO Y PATRÓN DEL PERSONAL QUE OCUPE CON MOTIVO DE LOS TRABAJOS MATERIA DEL CONVENIO, SERÁ EL ÚNICO RESPONSABLE DE LAS OBLIGACIONES DERIVADAS DE LAS DISPOSICIONES LEGALES Y DEMÁS ORDENAMIENTOS EN MATERIA DE TRABAJO Y DE SEGURIDAD SOCIAL. **“EL CONTRATISTA”** CONVIENE POR TANTO EN RESPONDER DE TODAS LAS RECLAMACIONES QUE SUS TRABAJADORES PRESENTARAN EN SU CONTRA O EN CONTRA DE **“EL GOBIERNO MUNICIPAL”**, EN RELACIÓN CON LOS TRABAJOS DEL CONTRATO Y EL PRESENTE CONVENIO MODIFICATORIO, DEBIENDO CUBRIR CUALESQUIER IMPORTE QUE DE ELLO SE DERIVE Y SACAR A SALVO Y EN PAZ DE TALES RECLAMACIONES A **“EL GOBIERNO MUNICIPAL”**, A MÁS TARDAR A LOS DIEZ (10) DÍAS NATURALES CONTADOS A PARTIR DE LA FECHA EN QUE SEA NOTIFICADO DE ELLO POR ÉSTA ÚLTIMA Y EN LOS SUPUESTOS DE QUE EN DICHO MOTIVO LLEGARE A EROGAR ALGUNA CANTIDAD, **“EL CONTRATISTA”** LA REINTEGRARÁ A **“EL GOBIERNO MUNICIPAL”** EN IGUAL TÉRMINO.

DÉCIMA.- OTRAS ESTIPULACIONES ESPECÍFICAS.- “EL CONTRATISTA” SEGÚN EL ARTÍCULO 4 NUMERAL 1 DE LA LEY DE OBRA PÚBLICA DEL ESTADO DE JALISCO Y SUS MUNICIPIOS SE RETENDRÁ EL EQUIVALENTE EL 5 AL MILLAR SOBRE EL IMPORTE DE CADA UNA DE LAS ESTIMACIONES DE LOS TRABAJOS CORRESPONDIENTES PARA LA REALIZACIÓN DE LOS SERVICIOS DE VIGILANCIA, INSPECCIÓN Y CONTROL SOBRE LAS OBRAS PÚBLICAS Y SERVICIOS.

DÉCIMO PRIMERA.- JURISDICCIÓN.- PARA LA INTERPRETACIÓN Y CUMPLIMIENTO DEL PRESENTE CONVENIO, ASÍ COMO PARA TODO AQUELLO QUE NO ESTÉ EXPRESAMENTE ESTIPULADO EN EL MISMO, LAS PARTES SE SOMETEN A LA APLICACIÓN DE LA LEGISLACIÓN VIGENTE EN LA MATERIA, ASÍ COMO A LA JURISDICCIÓN DEL TRIBUNAL ADMINISTRATIVO DEL ESTADO DE JALISCO, COMPETENTE UBICADOS EN LA CIUDAD DE GUADALAJARA, JALISCO, RENUNCIANDO **“EL CONTRATISTA”**, EN CONSECUENCIA AL FUERO QUE PUDIERE CORRESPONDERLE EN RAZÓN DE SU DOMICILIO PRESENTE O FUTURO O POR CUALQUIER OTRA CAUSA.

EL PRESENTE CONVENIO SE FIRMA EN LA CIUDAD DE JOCOTEPEC, JALISCO, EL DÍA 29 DE MAYO DEL 2023.

GOBIERNO MUNICIPAL DE JOCOTEPEC, JALISCO 2021-2024
CONVENIO MODIFICATORIO AL CONTRATO No. GMJ 008- OP/2023
PROGRAMA CUENTA CORRIENTE 2023



EL GOBIERNO MUNICIPAL"

LIC. JOSÉ MIGUEL GÓMEZ LÓPEZ
PRESIDENTE MUNICIPAL
PRESIDENCIA



SINDICATURA

LIC. CARLOS ALBERTO ZUÑIGA CHACÓN
SÍNDICO MUNICIPAL



LIC. ROGELIO RAMOS PÉREZ
SECRETARIO GENERAL

**SECRETARIA
GENERAL**

LIC. BERTHA MARCELA GÓNGORA JIMÉNEZ
ENCARGADA DE HACIENDA MUNICIPAL



**HACIENDA
MUNICIPAL**

EL CONTRATISTA
"ESTRUCTURAS PLANEADAS DE OCCIDENTE, S.A. DE C.V."

C. YOLANDA MARTÍNEZ LOMELÍ



JOCOTEPEC, JAL., A 24 DE MAYO DE 2023

ASUNTO: SOLIC. DE APROBACION VOLUMENES EXCEDENTES Y P.U
COMPLEMENTARIOS

C. IMELDA KARINA PEREZ GONZALEZ
DIRECTORA DE OBRAS PÚBLICAS
PRESENTE

ESTIMADA C. IMELDA KARINA PEREZ GONZALEZ POR ESTE MEDIO LE ENVIO UN CORDIAL SALUDO, OCASIÓN QUE APROVECHO PARA SOLICITAR LA APROBACION DE VOLUMENES EXCEDENTES, REALIZADOS EN EL PROYECTO DE OBRA: "REPARACION DE TANQUE DE ALMACENAMIENTO DE AGUA POTABLE ZONA NORTE" EN LA CABECERA MUNICIPAL DE JOCOTEPEC. AFECTANDO LOS CONCEPTOS N.º: 03, ATRENDIENDO SU PETICION Y DE SUPERVISOR DE GARANTIZAR EL SELLADO DEL ELEMENTO REALIZANDO EL SELLADO DE GRIETA Y HUECOS DE CIMBRA, YA QUE SE ENCUENTRA TAMBIEN AGRIETADO POR EL LADO EXTERIOR Y REQUIERE SU ATENCION,

ASI COMO LOS CONCEPTOS COMPLEMENTARIOS "AD-1 Y AD-2" PUES SE ENCUENTRA PARCIALMENTE DAÑADO UN PORCENTAJE DEL MURO DE CONCRETO DEL LADO NORTE, SUR Y ORIENTE, POR LO QUE REQUIERE DEMOLICION Y RECONSTRUCCION DE ESAS SECCIONES ESPECIFICADAS EN TARJETAS DE PRECIO UNITARIO ANEXAS.

EN VOLUMEN EXCEDENTE DEL CONCEPTO 3 CONSTA DE UN TOTAL DE:

.- SELLADO DE GRIETAS, FISURAS Y HUECO ETC.

= 259.00 M2

DERIVADO DE LA EJECUCION DE LOS TRABAJOS Y ENCONTRANDO ESOS DETALLES DE OBRA, INFORMANDO DE MANERA OPORTUNA A EL SUPERVISOR Y RECIBIENDO SU APROBACION, SE EXTIENDE LA PRESENTE PARA DAR SOPORTE DEL MISMO.

SE ANEXA P.U COMPLEMENTARIOS

AGRADEZCO DE ANTEMANO LAS FINAS ATENCIONES

QUEDO A LA ORDEN PARA CUALQUIER DUDA O ACLARACION



DIRECCION DE
OBRAS PUBLICAS
2021 - 2024

24 MAYO 2023

RECIBIDO

GOBIERNO MUNICIPAL
JOCOTEPEC, JAL.

ATENTAMENTE:

C. YOLANDA MARTINEZ LOMELI

ESTRUCTURAS PLANEADAS DE OCCIDENTE

S.A DE C.V
CALLE JUSTICIA # 2732 COL: CIRCUNVALACION GUEVARA, GUADALAJARA JALISCO CP.
44680 TEL. 33-36-15-60-69



Cliente: MUNICIPIO DE JOCOTEPEC

Obra: REPARACION DE TANQUE ALMACENAMIENTO DE AGUA POTABLE ZONA
NORTE JOCOTEPEC

Fecha: marzo de 2023

Lugar: CABECERA MUNICIPAL DE JOCOTEPEC, JAL

ANALISIS DE PRECIOS UNITARIOS

Código	Concepto	Unidad	P. Unitario	Op.	Cantidad	Importe
Partida:	AD-1	Análisis No.:		10		

LOTE

REPARACION DE OQUEDADES MAYORES EN MURO DE CONCRETO DE TANQUE DE ALMACENAMIENTO, INCLUYE: DEMOLICION PARCIAL DE AREA POROSA, CARGA Y RETIRO DE ESCOMBRO GENERADO, REPARADO CON MORTERO DE REPARACION ESTRUCTURAL SIKATOP 122, COMPLEMENTADO CON ADHESIVO EXPANSIVO TIPO GROUT, CIMBRA Y DESCIMBRA, MATERIAL, MANO DE OBRA Y TODO LO NECESARIO PARA SU CORRECTA EJECUCION.

MATERIALES

SIKA-MON122	SIKATOP-122 MORTERO REPARACION	SACO	\$1,517.00	*	1.000000	\$1517.00
SIK-GROUT	GRUT NO METALICO SIKAGRUT MT 30 KG	SACO	\$899.00	*	1.000000	\$899.00

SUBTOTAL: MATERIALES**\$2416.00****MANO DE OBRA**

1A1P-U	CUADRILLA No 74 (1 ALBAÑIL + 1 PEON)	JOR				
MO-URB-01-2	PEON (URBANIZACION)	JOR	\$476.35	*	1.000000	\$476.35
MO-URB-04-2	OFICIAL ALBAÑIL (URBANIZACION)	JOR	\$802.76	*	1.000000	\$802.76
MO-URB-10-2	MANDO INTERMEDIO (URBANIZACION)	JOR	\$869.68	*	0.100000	\$86.97
Importe:						\$1366.08
Rendimiento: M2/JOR						2.000000
						\$683.04

SUBTOTAL: MANO DE OBRA**\$683.04****EQUIPO Y HERRAMIENTA**

%MO1	HERRAMIENTA MENOR	%	\$54.59	*	1.000000	\$54.59
AND.23	ANDAMIO PARA DAR SERVICIO HASTA 5	DIA	\$150.00	*	1.000000	\$150.00

SUBTOTAL: EQUIPO Y HERRAMIENTA**\$204.59**

(CD) Costo directo

\$3,303.63

(CI) INDIRECTOS

10.3831% **\$343.02**

SUBTOTAL1

\$3,646.65

(CF) FINANCIAMIENTO

0.4494% **\$14.85**

SUBTOTAL2

\$3,661.49

(CU) UTILIDAD

8.0645% **\$266.42**

CARGOS ADICIONALES

0.5025% **\$16.60**

PRECIO UNITARIO (CD+CI+CF+CU)

\$3,944.52

(* TRES MIL NOVECIENTOS CUARENTA Y CUATRO PESOS 52/100 M.N. *)

**DIRECCION DE
OBRAS PUBLICAS**

ESTRUCTURAS PLANEADAS DE OCCIDENTE
S.A DE C.V
CALLE JUSTICIA # 2732 COL: CIRCUNVALACION GUEVARA, GUADALAJARA JALISCO CP.
44680 TEL. 33-36-13-60-69



Cliente: MUNICIPIO DE JOCOTEPEC

Obra: REPARACION DE TANQUE ALMACENAMIENTO DE AGUA POTABLE ZONA
NORTE JOCOTEPEC

Fecha: marzo de 2023

Lugar: CABECERA MUNICIPAL DE JOCOTEPEC, JAL

ANALISIS DE PRECIOS UNITARIOS

Código	Concepto	Unidad	P. Unitario	Op.	Cantidad	Importe
Partida:	AD-2	Análisis No.:	11			

LOTE

DEMOLICION Y RECONSTRUCCION DE MURO DE TANQUE DE ALMACENAMIENTO DE CONCRETO, , INCLUYE: DEMOLICION DE SECCION DE MURO POROSA E INCORRECTA CARGA Y RETIRO DE ESCOMBRO GENERADO, COLADO CON CONCRETO-GROUT (MORTERO EXPANSIVO) EN PROP. 6:4 HECHO EN OBRA, COMPLEMENTADO CON IMPERMEABILIZANTE INTEGRAL, CIMBRA Y DESCIMBRA, COLOCACION DE ADHESIVO SIKADUR -32 GEL (RESINA EPOXICA) PARA UNIR CONCRETO VIEJO CON NUEVO, REFUERZO PERIMETRAL CON ZAVAleta CON MATERIAL MORTERO DE REPARACION ESTRUCTURAL SIKATOP 122, MANO DE OBRA Y TODO LO NECESARIO PARA SU CORRECTA EJECUCION.

MATERIALES

365-CON-0101	CONCRETO HECHO EN OBRA F'c=200	M3	\$2,850.00	*	0.184500	\$525.83
SIK-GROUT	GRUT NO METALICO SIKAGRUT MT 30 KG	SACO	\$899.00	*	3.000000	\$2697.00
SIKA-IMP	IMPERMEABILIZANTE INTEGRAL SIKALITE	SACO	\$1,294.00	*	1.000000	\$1294.00
SIKA-MON122	SIKATOP-122 MORTERO REPARACION	SACO	\$1,517.00	*	2.000000	\$3034.00
SIKA-DUR 32 G	ADHESIVO RESINA EPOXICA SIKADUR-32	UND	\$1,287.00	*	2.000000	\$2574.00

SUBTOTAL: MATERIALES

\$10124.83

MANO DE OBRA

1A1P-U	CUADRILLA No 6 (1 ALBAÑIL + 1 PEON)	JOR				
MO-URB-01-2	PEON (URBANIZACION)	JOR	\$476.35	*	1.000000	\$476.35
MO-URB-04-2	OFICIAL ALBAÑIL (URBANIZACION)	JOR	\$802.76	*	1.000000	\$802.76
MO-URB-10-2	MANDO INTERMEDIO (URBANIZACION)	JOR	\$869.68	*	0.128900	\$112.10
	Importe:					\$1391.21
	JORNALES X LOTE *				1.000000	\$1391.21

SUBTOTAL: MANO DE OBRA

\$1391.21

EQUIPO Y HERRAMIENTA

%MO1	HERRAMIENTA MENOR	%	\$54.59	*	1.000000	\$54.59
AND.23	ANDAMIO PARA DAR SERVICIO HASTA 5	DIA	\$150.00	*	0.500000	\$75.00

SUBTOTAL: EQUIPO Y HERRAMIENTA

\$129.59

(CD) Costo directo

\$11,645.63

(CI) INDIRECTOS

10.3831% \$1,209.18

SUBTOTAL1

\$12,854.80

(CF) FINANCIAMIENTO

0.4494% \$52.34

SUBTOTAL2

\$12,907.14

(CU) UTILIDAD

8.0645% \$939.16

CARGOS ADICIONALES

0.5025% \$58.52

PRECIO UNITARIO (CD+CI+CF+CU)

\$13,904.82

(* TRECE MIL NOVECIENTOS CUATRO PESOS 82/100 M.N. *)

[Handwritten signature]

[Handwritten signature]



DIRECCION DE
OBRAS PUBLICAS



GOBIERNO MUNICIPAL DE
JOCOTEPEC
2021 - 2024

Dirección de Obras Públicas
Admon. 2021-2024
No. Oficio 377-A/2023

C. YOLANDA MARTÍNEZ LOMELÍ
REPRESENTANTE LEGAL ESTRUCTURAS PLANEADAS
DE OCCIDENTE, S.A. DE C.V.
PRESENTE

Asunto: Autorización Volúmenes Excedentes

Por medio de la presente reciba un cordial saludo; ocasión que aprovecho para dar contestación a su oficio recibido el día 24 de mayo del presente año referente a volúmenes excedentes de la obra: "REPARACIÓN DE TANQUE DE ALMACENAMIENTO DE AGUA POTABLE ZONA NORTE" EN LA CABECERA MUNICIPAL DE JOCOTEPEC, JALISCO, No. DE CONTRATO: GMJ 008- OP/2023.

Se autoriza los volúmenes excedentes del concepto No 03 con un total de 259.00 M2 (sellado de grietas, fisuras y hueco, etc.), así como el complementario del concepto AD-1 y AD-2.

Sin otro particular por el momento, me despido quedando a sus órdenes.

ATENTAMENTE
JOCOTEPEC, JALISCO A 25 DE MAYO DEL 2023
"2023, TÚ DECIDES MEJORAR"

C. IMELDA KARINA PÉREZ GÓNZALEZ
DIRECTORA DE OBRA PÚBLICA
DIRECCION DE
OBRAS PUBLICAS



Handwritten signature and date:
25/05/2023

Tú decides mejorar

Hidalgo Sur No.6, Colonia Centro Jocotepec, Jalisco.
C.P. 45800 Telefonos: 01 (387) 76 3 19 19 / 76 3 00 74