


DESARROLLO DE LA ZAPOTITAN DE HERRERA ACCION URBANA POR OBJETIVO 5

MUNICIPIO DE JOCOTEPEQUE

SIMBOLOGIA

LIMITES TERRITORIALES:

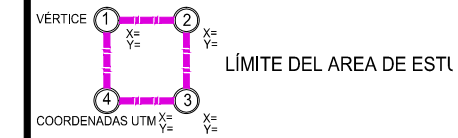

① VERTICES DEL AREA DE ESTUDIO

JUAREZ NOMBRE DE CALLE

CARRETERAS

TERRACERIA

BRECHAS Y CAMINOS

PARCELAS

TOPOGRAFIA

CURVAS DE NIVEL

HIDROLOGIA

ESCURRIMIENTOS

RIOS Y ARROYOS

ESTRUCTURA URBANA

PROYECTO EXISTENTE

VR VR VIALIDAD REGIO

VP VP VIALIDAD PRINCIPAL


VC VC VIALIDAD COLECTIVA

VSc VSc VIALIDAD SUBCOLECTIVA

VSc VSc VIALIDAD LOCAL

CB CENTRO BARRIAL

NODO VIAL

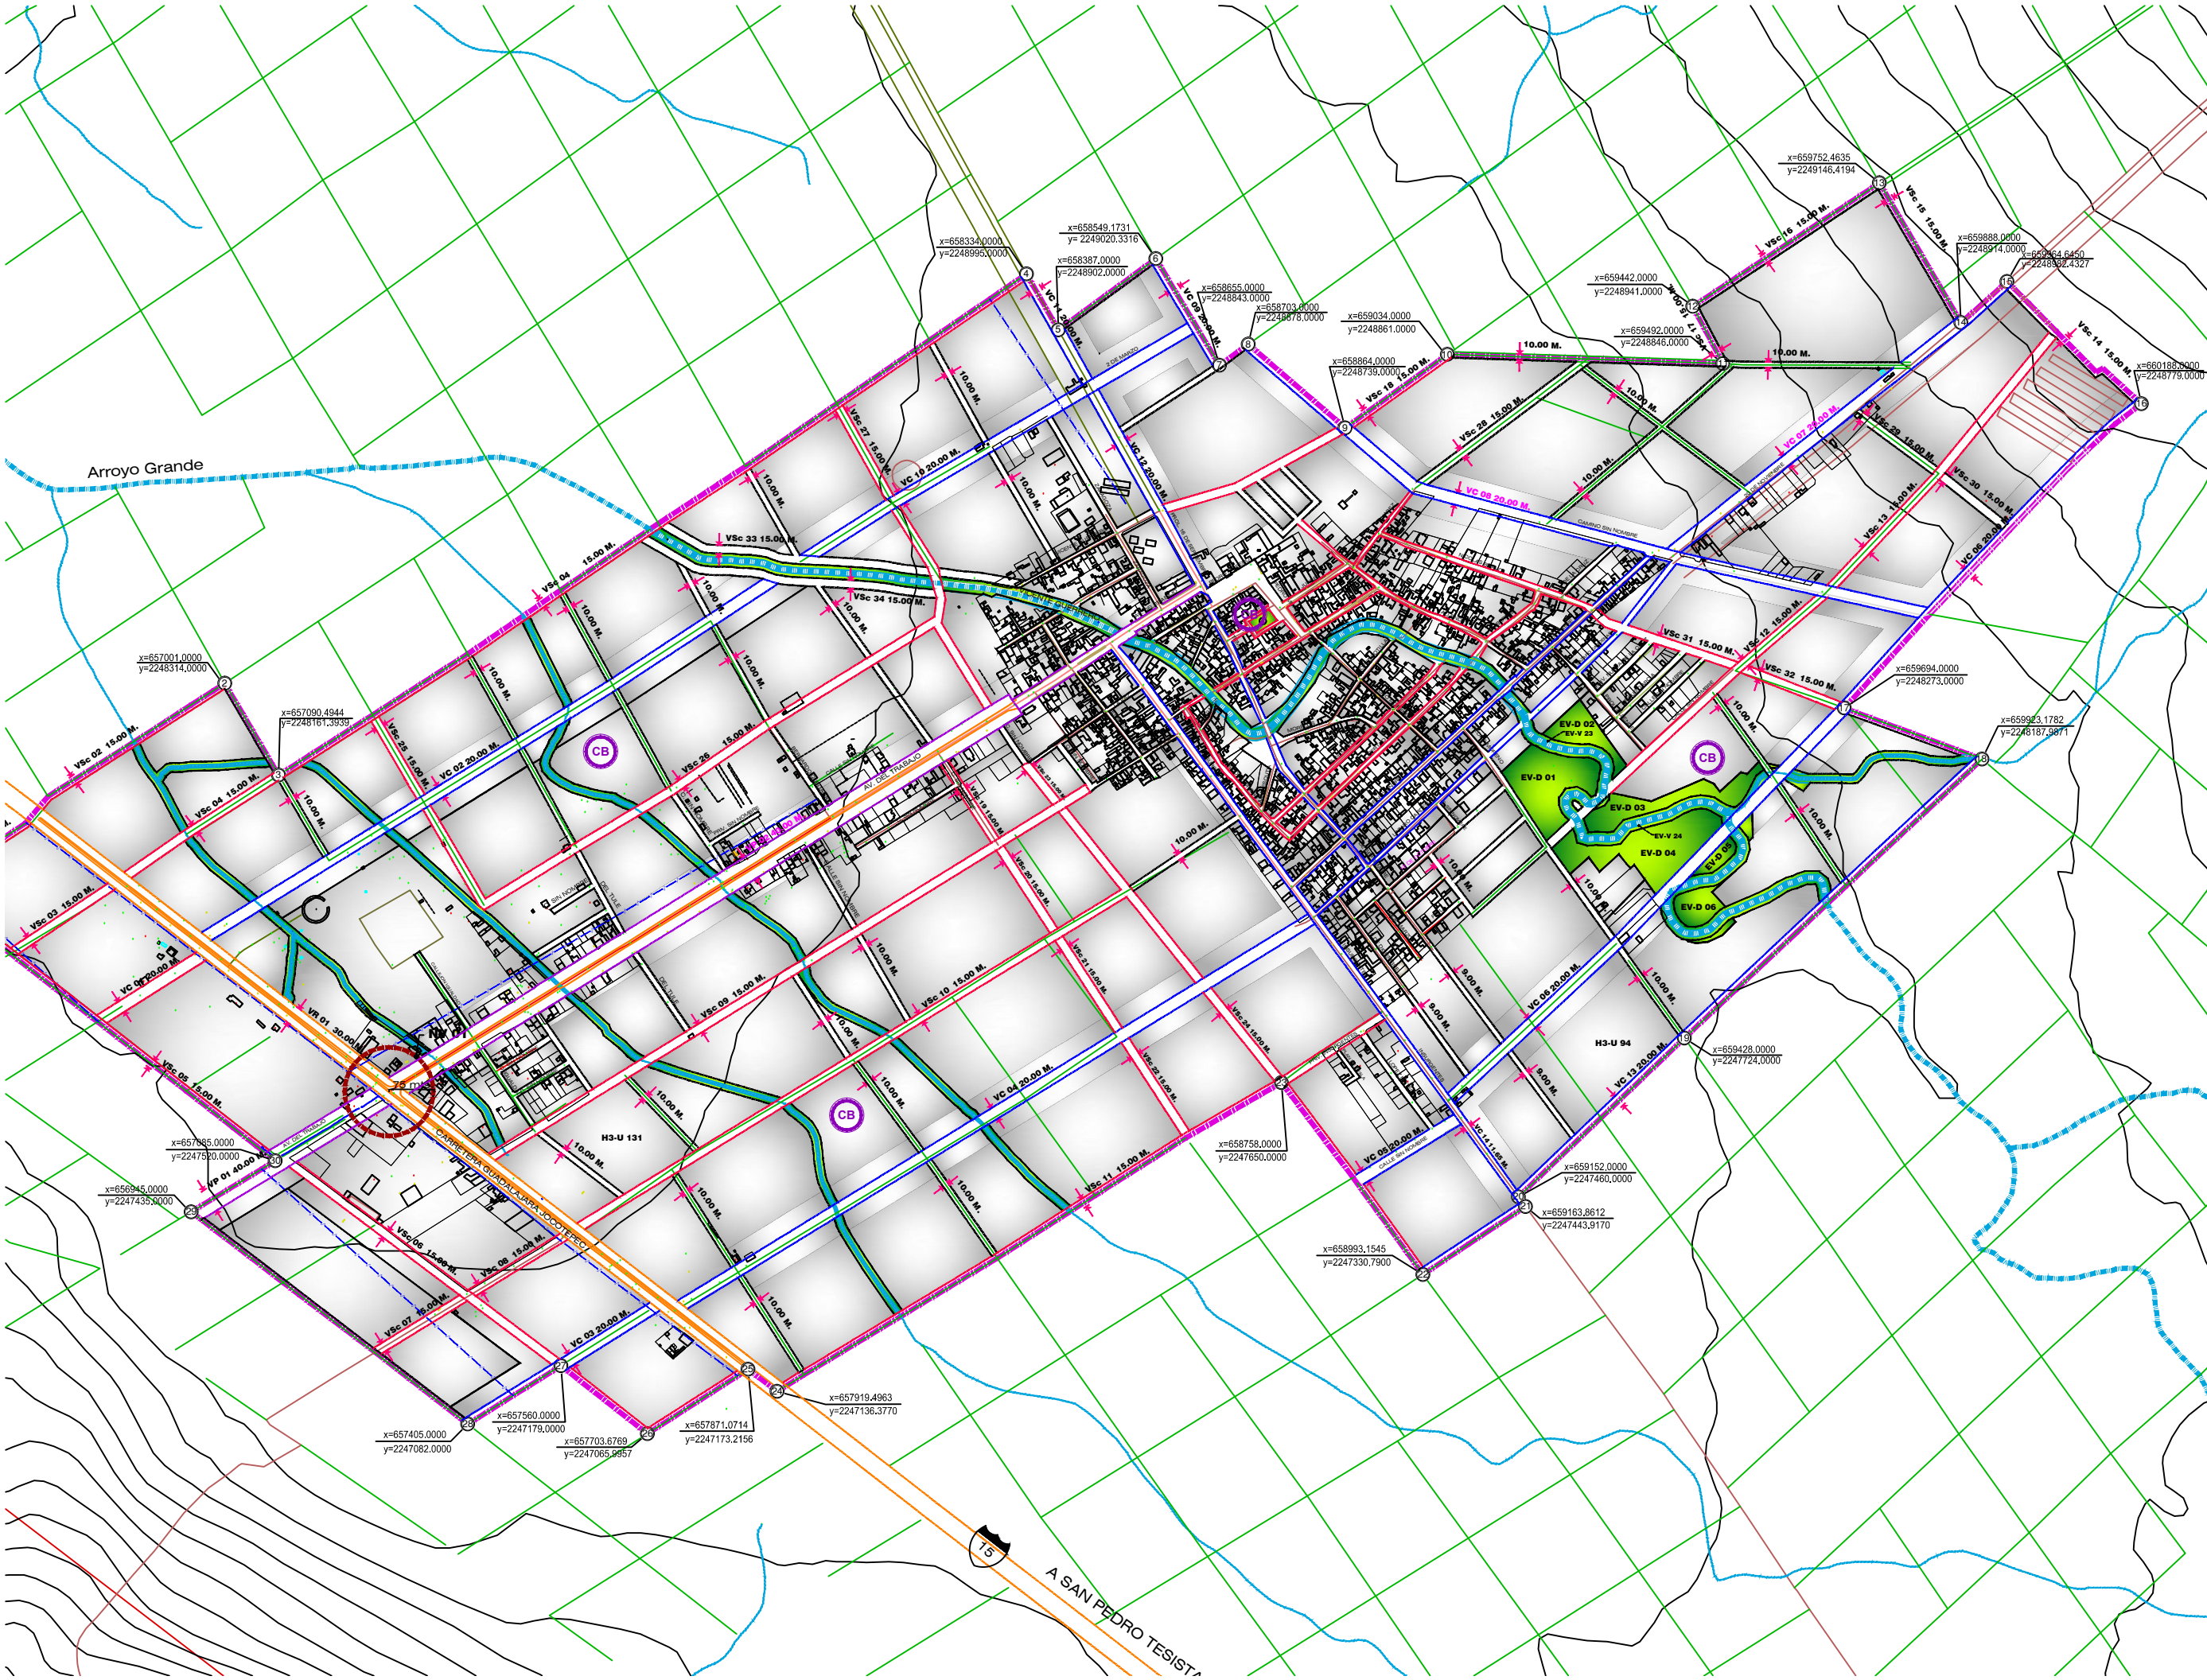

CONTIENE:

ESTRUCTURA URBANA

FECHA DE APROBACION: ESCALA GRAFICA:

ESCALA: 1:10,000

H. AYUNTAMIENTO DE JOCOTEPEQUE 2007-2009

