



LIC. BERTHA MARCELA GÓNGORA JIMÉNEZ
ENCARGADA DE LA HACIENDA MUNICIPAL

Asunto: Solicitud de pago

Por este conducto le solicito de la manera más atenta gire sus instrucciones a quien corresponda para realizar el pago a nombre de: **SERGIO CABRERA**, por la cantidad de; **\$129,130.68** (Ciento Veintinueve Mil Ciento Treinta Pesos 68/100 M.N.) por concepto de ESTIMACIÓN 03 y Finiquito, del programa FOCOCI EJERCICIO FISCAL 2023 correspondiente al siguiente proyecto:

OBRA: "PAVIMENTACIÓN CON EMPEDRADO ZAMPEADO, EN CALLE LA PAZ EN LA DELEGACIÓN DE SAN JUAN COSALÁ, MUNICIPIO DE JOCOTEPEC, JALISCO".

Nº FACTURA	FECHA FACTURA	SUBTOTAL	TOTAL FACTURA	RETENSIÓN 5 AL MILLAR PARA CONTRALORÍA DEL ESTADO	NETO A PAGAR
211	28/12/2023	\$112,006.65	\$129,927.71	\$797.03	\$129,130.68

Cuenta Contable: 6151-2-26.3-050-387
Contrato: No. CSS-OP-FOCOCI-017/2023

Anexo:

- Factura, xml
- Verificación CFDI
- Estimación 03 y Finiquito
- Fianza de Vicios Ocultos
- Minuta de Termino
- Acta Entrega Recepción
- Acta Extinción de Derechos y Obligaciones




Lo anterior para los trámites administrativos correspondientes

ATENTAMENTE
JOCOTEPEC, JAL., A 28 DE DICIEMBRE DEL 2023
"2023, TÚ DECIDES MEJORAR"



C. IMELDA KARINA PÉREZ GÓNGORA
DIRECTORA DE OBRAS PÚBLICAS

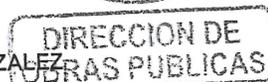

Tú decides mejorar

C.c.p. Archivo
OP/c.v.ch

SERGIO CABRERA
Ingeniería de costos
Topografía
Construcción
Supervisión

SERGIO CABRERA
RFC: CASE780113C89
Domicilio: HACIENDA DE LA SABILA No. 120 No. Int. 5/N, C.P. 45425, Tonalá, Jalisco, México
Tipo de Comprobante: 1 - Ingreso
Lugar de Expedición: 45425
Régimen Fiscal: 612 - Personas Físicas con Actividades Empresariales y Profesionales

Forma de pago: 99 - Por definir
Método de pago: PPD - Pago en parcialidades o diferido
Moneda: MXN - Peso Mexicano
Exportación: 01 - No aplica
Folio: - 211
Fecha: 28/12/2023 16:15:32

Datos del cliente
Cliente: MUNICIPIO DE JOCOTEPEC JALISCO
R.F.C.: MJJ850101KP8
Domicilio: Palacio Municipal No. SN, Jocotepec Centro, C.P. 45800, Jocotepec, Jalisco, México
Uso CFDI: 101 - Construcciones
603 - Personas Morales con Fines no Lucrativos
Régimen Fiscal:

Cantidad	Unidad	Clave Unidad SAT	Clave Producto/Servicio	Concepto / Descripción	Valor Unitario	Descuentos	Impuestos	Importe
1.00	SERVICIO	E48 - Unidad de servicio	72141103 - Servicio de pavimentación de calles y carreteras	PAGO DE LA ESTIMACIÓN 3(TRES) Y FINIQUITO OBRA: PAVIMENTACIÓN CON EMPEDRADO ZAMPEADO, EN CALLE LA PAZ EN LA DELEGACIÓN DE SAN JUAN COSALÁ, MUNICIPIO DE JOCOTEPEC, JALISCO. CON CONTRATO NO: CSS-OP-FOCOCI-017/2023 menos la retención de 5 al Millar (R.I.V. SEFUPU) para Contraloría del estado por \$797.03 pesos, Monto efectivo para pago \$129,130.68 pesos	112,006.65	0.00	002 - IVA - 17,921.06	112,006.65

Importe con letra: CIENTO VEINTINUEVE MIL NOVECIENTOS VEINTISIETE PESOS 71/100 M.N.

Subtotal: 112,006.65
Impuestos Traslados: 17,921.06
Total: 129,927.71

CFDI Relacionado:
Tipo Relación: -
CFDI Relacionado:



Serie del Certificado de Emisor: 00001000000515803161
Folio fiscal: 7AD8EED0-BB78-4427-B8B4-ED47A7D8E745
No. de Serie del Certificado del SAT: 00001000000505142236
Fecha y hora de certificación: Diciembre 28 2023 - 16:15:34

Este documento es una representación impresa de un CFDI

hvaVVjcm54kKA2roF/jOKCMvh6lbu86oQdU7Oofuej3+IJftqLVb6SmtTFW0q3nk8WSnZTVAu+tZ33Th
CDGftUbRbXvDV4DmgsYw3V3pbGSbZ3gPQFcYEWaDKWYGfm746gS8esM88b1zQZyB39nw43WuCbSrOh8/
qhDc3mIRHAWAKGttTS52qcM99p4g9iHS8R6P94WtrHI8hvY0WgjPWDEeq+tvll/NGqwGcpte1iAb3M/U
IMxaUyHA/7YaTkU8gwL4M/IPMKIK+Gs7i8srTPxpcld48NohiYm2/SgbrkKkpKZ7rpW7LM/fsBvXdZF/
xLTgozk+KXEHeolAeSh76g==

Cadena original del complemento de certificación digital del SAT

||1.1|7AD8EED0-BB78-4427-B8B4-ED47A7D8E745|2023-12-28T16:15:34|MAS0810247C0|X6XJ
p4luJ69W118C2mzQR717L2umXMEJ6S6N/TURSlu/j8WS3yhTndvzXfNVpZKQbedp7I4HzrkB87bv3oRG
kkUF+BvdQJkjGbc+n5qygLeT+6R7zligGrhBnXqaVLPk8GH2PYg9vNQfgKvFua3+IP+I/Cx6yJvZwa1A
T9I/3lQuGJSUAV9jTwdDp7Xo80h5U3ehvIYq3Z/Q8rYMbgPnlXx9QfQrDbTwKKYrYEW16tbWMqKIRSC+
WtQwOqNOYQJuTPDO5ZSLldd+SWowqmQz64+mZHceese0CoxfsgAYFselnMISrgmECH4M5JU9ak5Wd8DF
ahMf9f0iOk09sKdAyQ==|00001000000505142236||



ceptos><cfdi:Impuestos
TotalImpuestosTrasladados="17921.06"><cfdi:Traslados><cfdi:Traslado
Impuesto="002" TipoFactor="Tasa" TasaOCuota="0.160000" Importe="17921.06"
Base="112006.65"/></cfdi:Traslados></cfdi:Impuestos><cfdi:Complemento><tfd:Timbr
eFiscalDigital xsi:schemaLocation="http://www.sat.gob.mx/TimbreFiscalDigital
http://www.sat.gob.mx/sitio_internet/cfd/TimbreFiscalDigital/TimbreFiscalDigital
v11.xsd" xmlns:tfd="http://www.sat.gob.mx/TimbreFiscalDigital"
xmlns:xsi="http://www.w3.org/2001/XMLSchema-instance" Version="1.1"
UUID="7AD8EED0-BB78-4427-B8B4-ED47A7D8E745" FechaTimbrado="2023-12-28T16:15:34"
RfcProvCertif="MAS0810247C0"
SelloCFD="X6XJp4luJ69W118C2mzQR717L2umXMEJ6S6N/TURSlu/j8WS3yhTndvzXfNVpZKQbedp7I
4HzrkB87bv3oRGkkUF+BvdQJkjGbc+n5qygLeT+6R7zIigGrhBnXqaVLPk8GH2PYg9vNQfgKvFua3+IP
+I/Cx6yJvZwa1AT9I/3lQuGJ5AUV9jTwdDp7Xo80h5U3ehvIYq3Z/Q8rYMbgPnIXx9QfQrDbTwKKYrYE
w16tbWMqKlRSC+WtQwOqNOYQJuTPDO5ZSLldd+SWowqmQz64+mZHceese0CoXfsgAYFSeInMISrgmECH
4M5JU9ak5Wd8DFahMf9f0IOko9sKdAyQ==" NoCertificadoSAT="00001000000505142236"
SelloSAT="hvaVVjcm54kKA2roF/jOKCMvh6Ibu86oQdU7Oofuej3+IJftqLVb6SmtTFW0q3nk8WSnZT
VAu+tZ33ThCDGftUbrBxvDV4DmgsYw3V3pbGSbZ3gPQFcYEWaDKWYGfm746gS8esM88b1zQZyB39nw43
WuCbsrOh8/qhDc3mIRHAWAKGttTS52qcM99p4g9iHS8R6P94WtrHI8hvY0WgjPWDEq+tvI1/NGqwGcp
te1iAb3M/UIMxaUyHA/7YaTKU8gwL4M/lPMKlK+Gs7I8srTPxpcId48NohiYm2/SgbrkKkpKZ7rpw7LM
/fsBvXdZF/xLTgozk+KXEHeolAeSh76g==" /></cfdi:Complemento></cfdi:Comprobante>





Verificación de comprobantes fiscales digitales por internet

RFC del emisor	Nombre o razón social del emisor	RFC del receptor	Nombre o razón social del receptor
CASE780113C89	SERGIO CABRERA	MJJ850101KP8	MUNICIPIO DE JOCOTEPEC JALISCO
Folio fiscal	Fecha de expedición	Fecha certificación SAT	PAC que certificó
7AD8EED0-BB78-4427-B8B4-ED47A7D8E745	2023-12-28T16:15:32	2023-12-28T16:15:34	MAS0810247C0
Total del CFDI	Efecto del comprobante	Estado CFDI	Estatus de cancelación
\$129,927.71	Ingreso	Vigente	Cancelable sin aceptación



Imprimir

DIRECCION DE OBRAS PUBLICAS



H. AYUNTAMIENTO CONSTITUCIONAL

DIRECCIÓN DE OBRAS PÚBLICAS MUNICIPALES

SERGIO CABRERA

CALLE HACIENDA DE LA SABILA No. 120, COL. HACIENDA REAL, C.P. 45425, TONALA, JALISCO.
R.F.C. CASE780113C89

ESTIMACIÓN No. 3 (TRES) FINIQUITO
 PERÍODO: DEL 05 DE OCTUBRE AL 14 DE DICIEMBRE DE 2023
 OBRA : OBRA: PAVIMENTACIÓN CON EMPEDRADO ZAMPEADO, EN CALLE LA PAZ EN LA DELEGACIÓN DE SAN JUAN COSALÁ, MUNICIPIO DE JOCOTEPEC JALISCO.

UBICACIÓN : SAN JUAN COSALA
 CONTRATISTA : SERGIO CABRERA
 FECHA: 18 DE DICIEMBRE DE 2023

ESTIMACIÓN DE OBRA EJECUTADA

No.	CONCEPTO	UNIDAD	CANTIDADES					PRECIO UNITARIO	IMPORTES			
			PRESUPUESTO BASE	ACUMULADA ANTERIOR	ESTA ESTIMACION	ESTIMACION ACUMULADA ACTUAL	SALDO		PRESUPUESTO BASE	ESTA ESTIMACION	ESTIMACION ACUMULADA ANTERIOR	SALDO
CALLE LA PAZ, SAN JUAN COSALA, MUNICIPIO DE JOCOTEPEC.												
PAVIMENTOS												
PRELIMINARES												
1	Trazo y nivelación con equipo topográfico, estableciendo ejes de referencia y bancos de nivel, incluye: materiales, cuadrilla de topografía, equipo y herramienta. (Mayor a 1000 m2)	M2	4,605.49	4,630.54	0.00	4,630.54	- 25.05	\$9.65	\$44,442.98	\$0.00	\$44,684.70	-\$241.72
2	Excavación de cepa a máquina en material tipo II-A, de 0.00 a -2.00 m, incluye: mano de obra, equipo y herramienta.	M3	2,533.02	2,546.80	0.00	2,546.80	- 13.78	\$71.00	\$179,844.42	\$0.00	\$180,822.53	-\$978.11
3	Carga mecánica y acarreo en camión 1 er. kilometro, de material producto de excavación y/o demolición, incluye: mano de obra, equipo y herramienta, medido en seccion de proyecto.	M3	2,533.02	2,546.80	0.00	2,546.80	- 13.78	\$54.05	\$136,909.73	\$0.00	\$137,654.33	-\$744.60
SUMAS									\$361,197.13	\$0.00	\$363,161.57	-\$1,964.44
CONFORMACION DE BASES Y SUB BASES												
4	Mejoramiento de material de corte adicionando 2% de cal, compactado al 95% de su pvs m con equipo mecánico, incluye: escarificado, extendido de material, homogenizado y compactado en capas de 20 cm de espesor, maquinaria, mano de obra y herramienta.	M2	4,605.49	0.00	0.00	0.00	4,605.49	\$51.04	\$235,064.21	\$0.00	\$0.00	\$235,064.21
5	Formación y compactación de sub-rasante con material de banco, al 90 % de su pvs m, incluye: acamellonado, extendido del material, incorporación de agua, homogenizado, compactado en capas de 20 cm de espesor, maquinaria, mano de obra, equipo y herramienta.	M3	921.10	926.11	0.00	926.11	- 5.01	\$422.89	\$389,523.98	\$0.00	\$391,641.69	-\$2,117.71
6	Base hidráulica de 100% producto de trituración, en capas no mayores de 20 cm. de espesor compactada al 95% proctor de su p.v.s.m., incluye: materiales, agua, mano de obra, equipo para mezclado de materiales, extendido, conformación, compactación y desperdicios. (N-CMT-4-02-002/16).	M3	921.10	0.00	0.00	0.00	921.10	\$503.00	\$463,313.30	\$0.00	\$0.00	\$463,313.30
SUMAS									\$1,087,901.49	\$0.00	\$391,641.69	\$696,259.80
SUPERFICIE DE RODAMIENTO												
7	Pavimento de empedrado ahogado en concreto f'c=200 kg/cm2 de 15 cms de espesor asentado con concreto premezclado, piedra para empedrado 30%, concreto f'c=200 kg/cm2, 70%, incluye: materiales, mano de obra, herramienta, acarreo de los materiales a 1ra estación 20.00 m, terminado enrasado	M2	4,605.49	4,466.13	160.59	4,626.72	- 21.23	\$445.61	\$2,052,252.40	\$71,561.00	\$1,990,153.75	-\$9,462.35
SUMAS									\$2,052,252.40	\$71,561.00	\$1,990,153.75	-\$9,462.35
IMAGEN URBANA												
8	Carga mecánica y acarreo en camión 1 er. kilometro, de material producto de excavación y/o demolición, incluye: mano de obra, equipo y herramienta, medido en seccion de proyecto.	M3	60.23	988.80	0.00	988.80	928.57	\$54.05	\$3,255.43	\$0.00	\$53,444.64	-\$50,189.21
9	Demolición de banquetta de 10 cm, de concreto simple, con marro, incluye: mano de obra, equipo y herramienta.	M2	602.36	1,006.80	0.00	1,006.80	404.44	\$99.97	\$60,217.93	\$0.00	\$100,649.80	-\$40,431.87
10	Afine y conformación de terreno natural compactado en capas no mayores de 20 cm de espesor con equipo de impacto, incluye: conformación, mano de obra, equipo y herramienta.	M2	1,392.00	1,505.40	0.00	1,505.40	113.40	\$17.96	\$25,000.32	\$0.00	\$27,036.98	-\$2,036.66



DIRECCION DE OBRAS PUBLICAS

[Handwritten signatures and marks]



H. AYUNTAMIENTO CONSTITUCIONAL

ESTIMACIÓN No. 3 (TRES) FINIQUITO
 PERÍODO: DEL 05 DE OCTUBREAL 14 DE DICIEMBRE DE 2023
 OBRA : PAVIMENTACIÓN CON EMPEDRADO ZAMPEADO, EN CALLE LA PAZ EN LA DELEGACIÓN DE SAN JUAN COSALÁ, MUNICIPIO DE JOCOTEPEC JALISCO.

DIRECCIÓN DE OBRAS PÚBLICAS MUNICIPALES

UBICACIÓN : SAN JUAN COSALA
 CONTRATISTA : SERGIO CABRERA
 FECHA: 18 DE DICIEMBRE DE 2023

ESTIMACIÓN DE OBRA EJECUTADA

No.	CONCEPTO	UNIDAD	CANTIDADES					PRECIO UNITARIO	IMPORTES			
			PRESUPUESTO BASE	ACUMULADA ANTERIOR	ESTA ESTIMACION	ESTIMACION ACUMULADA ACTUAL	SALDO		PRESUPUESTO BASE	ESTA ESTIMACION	ESTIMACION ACUMULADA ANTERIOR	SALDO
11	Registro sanitario con medidas interiores de 0.4 x 0.6 y 0.6 m. de profundidad, fabricado con muros de tabique rojo recocido, asentado con mezcla cemento arena en proporción de 1:5, sobre firme de 0.08 m. y cubierta de 0.08m. de espesor de concreto hecho en obra de F'c=150 kg/cm2, con marco y contramarco comercial, incluye: excavación en terreno compacto, suministro de materiales, acarreo, desperdicios, habilitado, cimbrado, descimbrado, acabado pulido en interior, limpieza, mano de obra, equipo y herramienta.	PZAS	55.00	54.00	0.00	54.00	1.00	\$3,177.22	\$174,747.10	\$0.00	\$171,569.88	\$3,177.22
12	Suministro e instalación de machuelo prefabricado de 12x30x100 cm	ML	1,200.00	1,226.50	45.00	1,271.50	- 71.50	\$297.70	\$357,240.00	\$13,396.50	\$365,129.05	-\$21,285.55
13	Construcción de tope de concreto hidráulico f'c=200 kg/cm2 con rampas de 0.45 m y 0.30 m de lomo, 0.07 m de altura incluye materiales, mano de obra, equipo y herramienta.	ML	97.80	0.00	90.78053	90.78	7.02	\$820.07	\$80,202.85	\$74,446.39	\$0.00	\$5,756.46
14	Suministro y colocación de boya metálica de 20x20 cm y 9 cm de altura color amarillo con reflejante en ambos lados fabricada en lamina de 1/8" anclada con taquetes expansivos metálicos y tornillos cabeza plana tipo allen de 2 1/2" por 1/4" de diámetro. Incluye mano de obra y herramienta.	PZAS	156.00	0.00	0.00	0.00	156.00	\$148.49	\$23,164.44	\$0.00	\$0.00	\$23,164.44
15	Suministro y aplicación de pintura para trafico base solvente color amarillo, con microsferas, en guarniciones de concreto con desarrollo de 0.35 m., incluye: suministro de todos los materiales, trazo, mano de obra, equipo y herramienta.	ML	400.00	0.00	0.00	0.00	400.00	\$44.39	\$17,756.00	\$0.00	\$0.00	\$17,756.00
								SUMAS	\$741,584.07	\$87,842.89	\$717,830.35	-\$64,089.17
	LIMPIEZA											
16	Limpieza gruesa durante y al final de la obra, incluye: mano de obra, equipo y herramienta.	PZAS	4,605.4900	0.0000	0.0000	0.00	4,605.49	\$14.33	\$65,996.67	\$0.00	\$0.00	\$65,996.67
								SUMAS	\$65,996.67	\$0.00	\$0.00	\$65,996.67
	EXTRAORDINARIOS											
17	Mejoramiento de terreno natural (solo humectación y compactación), compactado al 90% de su pvs m con equipo mecánico, incluye: maquinaria, mano de obra y herramienta.	M2	0.00	4,630.54	0.00	4,630.54	- 4,630.54	\$21.23	\$0.00	\$0.00	\$98,306.33	-\$98,306.33
18	Formación y compactación de base al 90 % de su pvs m, incluye: suministro de materiales, acamellonado, extendido del material, incorporación de agua, homogenizado, compactado en capas de 20 cms. de espesor, maquinaria, mano de obra, equipo y herramienta.	M3	0.0000	926.1077	0.0000	926.11	- 926.11	\$636.91	\$0.00	\$0.00	\$589,847.26	-\$589,847.26
								SUMAS	\$ -	\$ -	\$ 688,153.59	-\$ 688,153.59
								SUMA	\$ 4,308,931.76	\$ 159,403.89	\$ 4,150,940.93	-\$ 1,413.07
								IVA	\$ 689,429.08	\$ 25,504.62	\$ 664,150.55	-\$ 226.09
								TOTAL	\$ 4,998,360.84	\$ 184,908.51	\$ 4,815,091.48	-\$ 1,639.16

ING. SERGIO CABRERA
 PERSONA FISICA

Daniel Rodriguez Valenzuela
 DANIEL RODRIGUEZ VALENZUELA
 SUPERVISOR DEL MUNICIPIO

IMEIDA KARINA PEREZ GONZALEZ
 DIRECTOR DE OBRAS PUBLICAS



DIRECCION DE OBRAS PUBLICAS



SERGIO CABRERA

CALLE HACIENDA DE LA SABILA No. 120, COL. HACIENDA REAL, C.P. 45425, TONALA, JALISCO.

R.F.C. CASE780113C89

EMPRESA:	SERGIO CABRERA	FECHA:	18 DE DICIEMBRE DE 2023
OBRA: OBRA: PAVIMENTACIÓN CON EMPEDRADO ZAMPEADO, EN CALLE LA PAZ EN LA DELEGACIÓN DE SAN JUAN COSALÁ, MUNICIPIO DE JOCOTEPEC JALISCO.			

LOCALIDAD:	SAN JUAN COSALA	ESTIMACIÓN No.	3 (TRES) FINIQUITO
MUNICIPIO:	JOCOTEPEC, JALISCO	PERIODO:	DEL 05 DE OCTUBREAL 14 DE DICIEMBRE DE 2023

CALLE LA PAZ, SAN JUAN COSALA, MUNICIPIO DE JOCOTEPEC.

7	Pavimento de empedrado ahogado en concreto f'c=200 kg/cm2 de 15 cms de espesor asentado con concreto premezclado, piedra para empedrado 30%, concreto f'c=200 kg/cm2, 70%, incluye: materiales, mano de obra, herramienta, acarreo de los materiales a 1ra estación 20.00 m, terminado enrasado	NOTAS
---	---	-------

UNIDAD	CADENAMIENTO		LONGITUD	ALTO	ANCHO	SUMA	TOTAL	
PZAS	0+000.00	0+000.00	-	-	8.20	-	-	CARRETERA A ROTARIO
	0+000.00	0+010.00	10.00	-	6.51	65.10	65.10	CARRETERA A ROTARIO
	0+010.00	0+020.00	10.00	-	6.57	65.70	130.80	CARRETERA A ROTARIO
	0+020.00	0+024.70	4.70	-	6.338530	29.79	160.59	CARRETERA A ROTARIO
							160.59	
							160.59	
							160.59	
							160.59	
							160.59	
							160.59	
							-	
							-	
							-	
							-	
							SUMA	160.59

ING. SERGIO CABRERA
EL CONTRATISTA

DANIEL RODRIGUEZ VALENZUELA
EL SUPERVISOR DEL MUNICIPIO

DIRECCION DE
OBRAS PUBLICAS



SERGIO CABRERA

CALLE HACIENDA DE LA SABILA No. 120, COL. HACIENDA REAL, C.P. 45425, TONALA, JALISCO.

R.F.C. CASE780113C89

EMPRESA:	SERGIO CABRERA	FECHA:	18 DE DICIEMBRE DE 2023
OBRA: OBRA: PAVIMENTACIÓN CON EMPEDRADO ZAMPEADO, EN CALLE LA PAZ EN LA DELEGACIÓN DE SAN JUAN COSALÁ, MUNICIPIO DE JOCOTEPEC JALISCO.			

LOCALIDAD:	SAN JUAN COSALA	ESTIMACIÓN No.	3 (TRES) FINIQUITO
MUNICIPIO:	JOCOTEPEC, JALISCO	PERIODO:	DEL 05 DE OCTUBREAL 14 DE DICIEMBRE DE 2023

CALLE LA PAZ, SAN JUAN COSALA, MUNICIPIO DE JOCOTEPEC.		
7	Pavimento de empedrado ahogado en concreto f'c=200 kg/cm2 de 15 cms de espesor asentado con concreto premezclado, piedra para empedrado 30%, concreto f'c=200 kg/cm2, 70%, incluye: materiales, mano de obra, herramienta, acarreo de los materiales a 1ra estación 20.00 m, terminado enrasado	FOTOGRAFÍA



ING. SERGIO CABRERA
EL CONTRATISTA

DANIEL RODRIGUEZ VALENZUELA
EL SUPERVISOR DEL MUNICIPIO



DIRECCION DE
OBRAS PUBLICAS



SERGIO CABRERA


CALLE HACIENDA DE LA SABILA No. 120, COL. HACIENDA REAL, C.P. 45425, TONALA, JALISCO.

R.F.C. CASE780113C89

EMPRESA:	SERGIO CABRERA	FECHA:	18 DE DICIEMBRE DE 2023
OBRA: OBRA: PAVIMENTACIÓN CON EMPEDRADO ZAMPEADO, EN CALLE LA PAZ EN LA DELEGACIÓN DE SAN JUAN COSALÁ, MUNICIPIO DE JOCOTEPEC JALISCO.			

LOCALIDAD:	SAN JUAN COSALA	ESTIMACIÓN No.	3 (TRES) FINIQUITO
MUNICIPIO:	JOCOTEPEC, JALISCO	PERIODO:	DEL 05 DE OCTUBREAL 14 DE DICIEMBRE DE 2023

CALLE LA PAZ, SAN JUAN COSALA, MUNICIPIO DE JOCOTEPEC.		
7	Pavimento de empedrado ahogado en concreto f'c=200 kg/cm2 de 15 cms de espesor asentado con concreto premezclado, piedra para empedrado 30%, concreto f'c=200 kg/cm2, 70%, incluye: materiales, mano de obra, herramienta, acarreo de los materiales a 1ra estación 20.00 m, terminado enrasado	CROQUIS

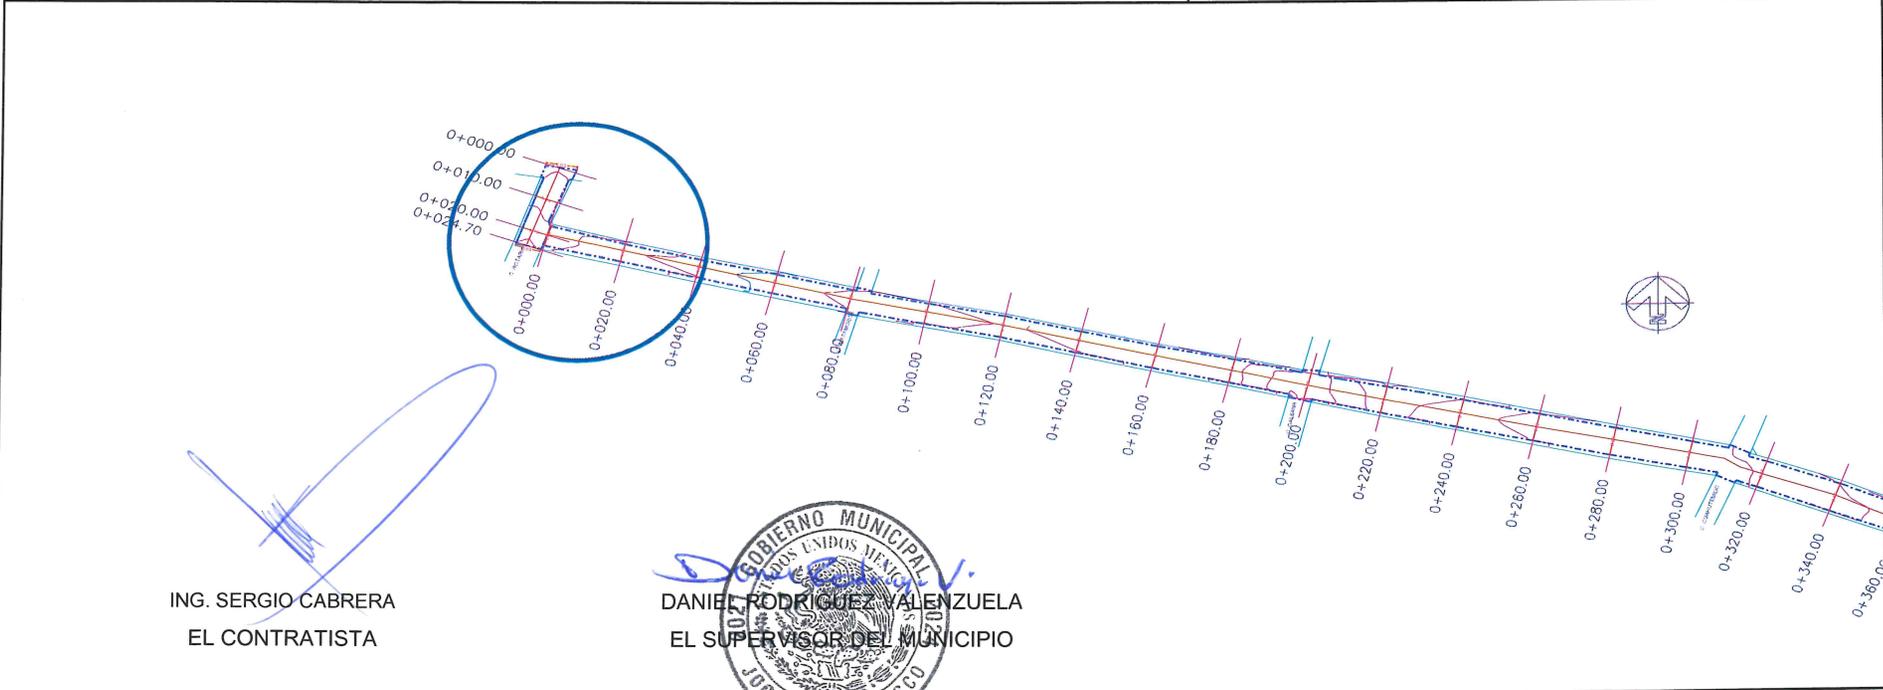

ING. SERGIO CABRERA
EL CONTRATISTA

DANIEL RODRIGUEZ VALENZUELA
EL SUPERVISOR DEL MUNICIPIO

DIRECCION DE
OBRAS PUBLICAS



SERGIO CABRERA

CALLE HACIENDA DE LA SABILA No. 120, COL. HACIENDA REAL, C.P. 45425, TONALA, JALISCO.

R.F.C. CASE780113C89

EMPRESA:	SERGIO CABRERA	FECHA:	18 DE DICIEMBRE DE 2023
OBRA: OBRA: PAVIMENTACIÓN CON EMPEDRADO ZAMPEADO, EN CALLE LA PAZ EN LA DELEGACIÓN DE SAN JUAN COSALÁ, MUNICIPIO DE JOCOTEPEC JALISCO.			

LOCALIDAD:	SAN JUAN COSALA	ESTIMACIÓN No.	3 (TRES) FINIQUITO
MUNICIPIO:	JOCOTEPEC, JALISCO	PERIODO:	DEL 05 DE OCTUBREAL 14 DE DICIEMBRE DE 2023

CALLE LA PAZ, SAN JUAN COSALA, MUNICIPIO DE JOCOTEPEC.

12	Suministro e instalación de machuelo prefabricado de 12x30x100 cm						CROQUIS.
----	---	--	--	--	--	--	----------

UNIDAD	CADENAMIENTO		LONGITUD	ALTO	ANCHO	PZAS	TOTAL	CARRETERA A ROTARIO
MI	0+000.00	0+022.50	22.50		-	2.00	45.00	
							-	
						SUMA	45.00	

ING. SERGIO CABRERA
EL CONTRATISTA



DANIEL RODRIGUEZ VALENZUELA
EL SUPERVISOR DEL MUNICIPIO

DIRECCION DE
OBRAS PUBLICAS



SERGIO CABRERA

CALLE HACIENDA DE LA SABILA No. 120, COL. HACIENDA REAL, C.P. 45425, TONALA, JALISCO.

R.F.C. CASE780113C89


EMPRESA:	SERGIO CABRERA	FECHA:	18 DE DICIEMBRE DE 2023
OBRA: OBRA: PAVIMENTACIÓN CON EMPEDRADO ZAMPEADO, EN CALLE LA PAZ EN LA DELEGACIÓN DE SAN JUAN COSALÁ, MUNICIPIO DE JOCOTEPEC JALISCO.			

LOCALIDAD:	SAN JUAN COSALA	ESTIMACIÓN No.	3 (TRES) FINIQUITO
MUNICIPIO:	JOCOTEPEC, JALISCO	PERIODO:	DEL 05 DE OCTUBREAL 14 DE DICIEMBRE DE 2023


CALLE LA PAZ, SAN JUAN COSALA, MUNICIPIO DE JOCOTEPEC.		
12	Suministro e instalación de machuelo prefabricado de 12x30x100 cm	FOTOGRAFÍA



ING. SERGIO CABRERA
EL CONTRATISTA

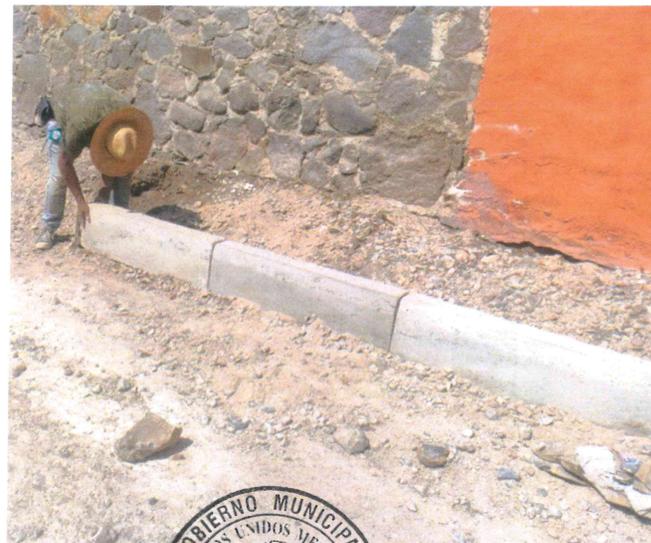

DANIEL RODRIGUEZ VALENZUELA
EL SUPERVISOR DEL MUNICIPIO

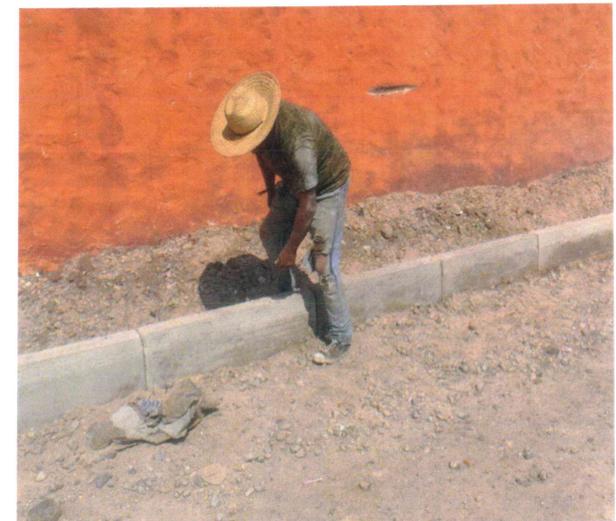



SERGIO CABRERA


CALLE HACIENDA DE LA SABILA No. 120, COL. HACIENDA REAL, C.P. 45425, TONALA, JALISCO.

R.F.C. CASE780113C89

EMPRESA:	SERGIO CABRERA	FECHA:	18 DE DICIEMBRE DE 2023
OBRA: OBRA: PAVIMENTACIÓN CON EMPEDRADO ZAMPEADO, EN CALLE LA PAZ EN LA DELEGACIÓN DE SAN JUAN COSALÁ, MUNICIPIO DE JOCOTEPEC JALISCO.			

LOCALIDAD:	SAN JUAN COSALA	ESTIMACIÓN No.	3 (TRES) FINIQUITO
MUNICIPIO:	JOCOTEPEC, JALISCO	PERIODO:	DEL 05 DE OCTUBREAL 14 DE DICIEMBRE DE 2023

CALLE LA PAZ, SAN JUAN COSALA, MUNICIPIO DE JOCOTEPEC.		
12	Suministro e instalación de machuelo prefabricado de 12x30x100 cm	CROQUIS

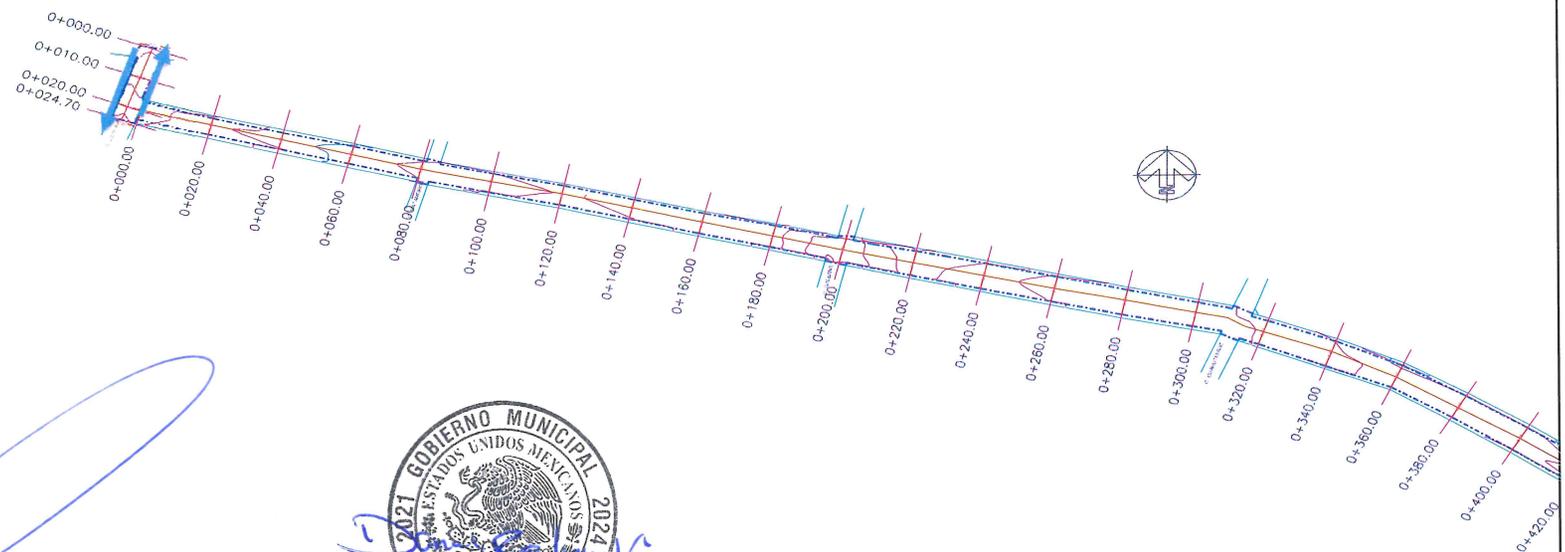

[Handwritten Signature]
 ING. SERGIO CABRERA
 EL CONTRATISTA

[Handwritten Signature]
 DANIEL RODRIGUEZ VALENZUELA
 EL SUPERVISOR DEL MUNICIPIO



DIRECCION DE
 OBRAS PUBLICAS



SERGIO CABRERA

CALLE HACIENDA DE LA SABILA No. 120, COL. HACIENDA REAL, C.P. 45425, TONALA, JALISCO.

R.F.C. CASE780113C89

EMPRESA:	SERGIO CABRERA	FECHA:	18 DE DICIEMBRE DE 2023
OBRA: OBRA: PAVIMENTACIÓN CON EMPEDRADO ZAMPEADO, EN CALLE LA PAZ EN LA DELEGACIÓN DE SAN JUAN COSALÁ, MUNICIPIO DE JOCOTEPEC JALISCO.			

LOCALIDAD:	SAN JUAN COSALA	ESTIMACIÓN No.	3 (TRES) FINIQUITO
MUNICIPIO:	JOCOTEPEC, JALISCO	PERIODO:	DEL 05 DE OCTUBREAL 14 DE DICIEMBRE DE 2023


CALLE LA PAZ, SAN JUAN COSALA, MUNICIPIO DE JOCOTEPEC.

13	Construcción de tope de concreto hidráulico f'c=200 kg/cm2 con rampas de 0.45 m y 0.30 m de lomo, 0.07 m de altura incluye materiales, mano de obra, equipo y herramienta.	CROQUIS.
----	--	----------

UNIDAD	CADENAMIENTO	LONGITUD	ALTO	ANCHO	PZAS	TOTAL	
ML	0+020.00	5.60			1.00	5.60	CALLE LA PAZ - ROTARIO A MATAMOROS
	0+060.00	5.68			1.00	5.68	CALLE LA PAZ - ROTARIO A MATAMOROS
	0+100.00	6.17			1.00	6.17	CALLE LA PAZ- MATAMOROS A GALEANA
	0+140.00	6.40			1.00	6.40	CALLE LA PAZ- MATAMOROS A GALEANA
	0+180.00	7.14			1.00	7.14	CALLE LA PAZ- MATAMOROS A GALEANA
	0+220.00	7.96			1.00	7.96	CALLE LA PAZ- GALEANA A CUAHUTEMOC
	0+260.00	8.22			1.00	8.22	CALLE LA PAZ- GALEANA A CUAHUTEMOC
	0+300.00	7.97			1.00	7.97	CALLE LA PAZ- GALEANA A CUAHUTEMOC
	0+330.00	3.30			1.00	3.30	CALLE LA PAZ- GALEANA A CUAHUTEMOC
	0+380.00	8.57			1.00	8.57	CALLE LA PAZ -CUAHUTEMOC A TACUBA
	0+420.00	8.59			1.00	8.59	CALLE LA PAZ -CUAHUTEMOC A TACUBA
	0+460.00	8.65			1.00	8.65	CALLE LA PAZ - TACUBA A HIDALGO
	0+510.00	6.53053			1.00	6.53	CALLE LA PAZ - TACUBA A HIDALGO
						-	
					SUMA	90.78	

ING. SERGIO CABRERA
EL CONTRATISTA

DANIEL RODRIGUEZ VALENZUELA
EL SUPERVISOR DEL MUNICIPIO

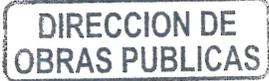



SERGIO CABRERA

CALLE HACIENDA DE LA SABILA No. 120, COL. HACIENDA REAL, C.P. 45425, TONALA, JALISCO.

R.F.C. CASE780113C89

EMPRESA:	SERGIO CABRERA	FECHA:	18 DE DICIEMBRE DE 2023
OBRA: OBRA: PAVIMENTACIÓN CON EMPEDRADO ZAMPEADO, EN CALLE LA PAZ EN LA DELEGACIÓN DE SAN JUAN COSALÁ, MUNICIPIO DE JOCOTEPEC JALISCO.			

LOCALIDAD:	SAN JUAN COSALA	ESTIMACIÓN No.	3 (TRES) FINIQUITO
MUNICIPIO:	JOCOTEPEC, JALISCO	PERIODO:	DEL 05 DE OCTUBREAL 14 DE DICIEMBRE DE 2023

CALLE LA PAZ, SAN JUAN COSALA, MUNICIPIO DE JOCOTEPEC.		
13	Construcción de tope de concreto hidráulico f'c=200 kg/cm2 con rampas de 0.45 m y 0.30 m de lomo, 0.07 m de altura incluye materiales, mano de obra, equipo y herramienta.	FOTOGRAFÍA



ING. SERGIO CABRERA
EL CONTRATISTA

DANIEL RODRIGUEZ VALENZUELA
EL SUPERVISOR DEL MUNICIPIO



DIRECCION DE
OBRAS PUBLICAS



SERGIO CABRERA


CALLE HACIENDA DE LA SABILA No. 120, COL. HACIENDA REAL, C.P. 45425, TONALA, JALISCO.

R.F.C. CASE780113C89

EMPRESA:	SERGIO CABRERA	FECHA:	18 DE DICIEMBRE DE 2023
OBRA: OBRA: PAVIMENTACIÓN CON EMPEDRADO ZAMPEADO, EN CALLE LA PAZ EN LA DELEGACIÓN DE SAN JUAN COSALÁ, MUNICIPIO DE JOCOTEPEC JALISCO.			

LOCALIDAD:	SAN JUAN COSALA	ESTIMACIÓN No.	3 (TRES) FINIQUITO
MUNICIPIO:	JOCOTEPEC, JALISCO	PERIODO:	DEL 05 DE OCTUBREAL 14 DE DICIEMBRE DE 2023

CALLE LA PAZ, SAN JUAN COSALA, MUNICIPIO DE JOCOTEPEC.		
13	Construcción de tope de concreto hidráulico $f'c=200 \text{ kg/cm}^2$ con rampas de 0.45 m y 0.30 m de lomo, 0.07 m de altura incluye materiales, mano de obra, equipo y herramienta.	CROQUIS

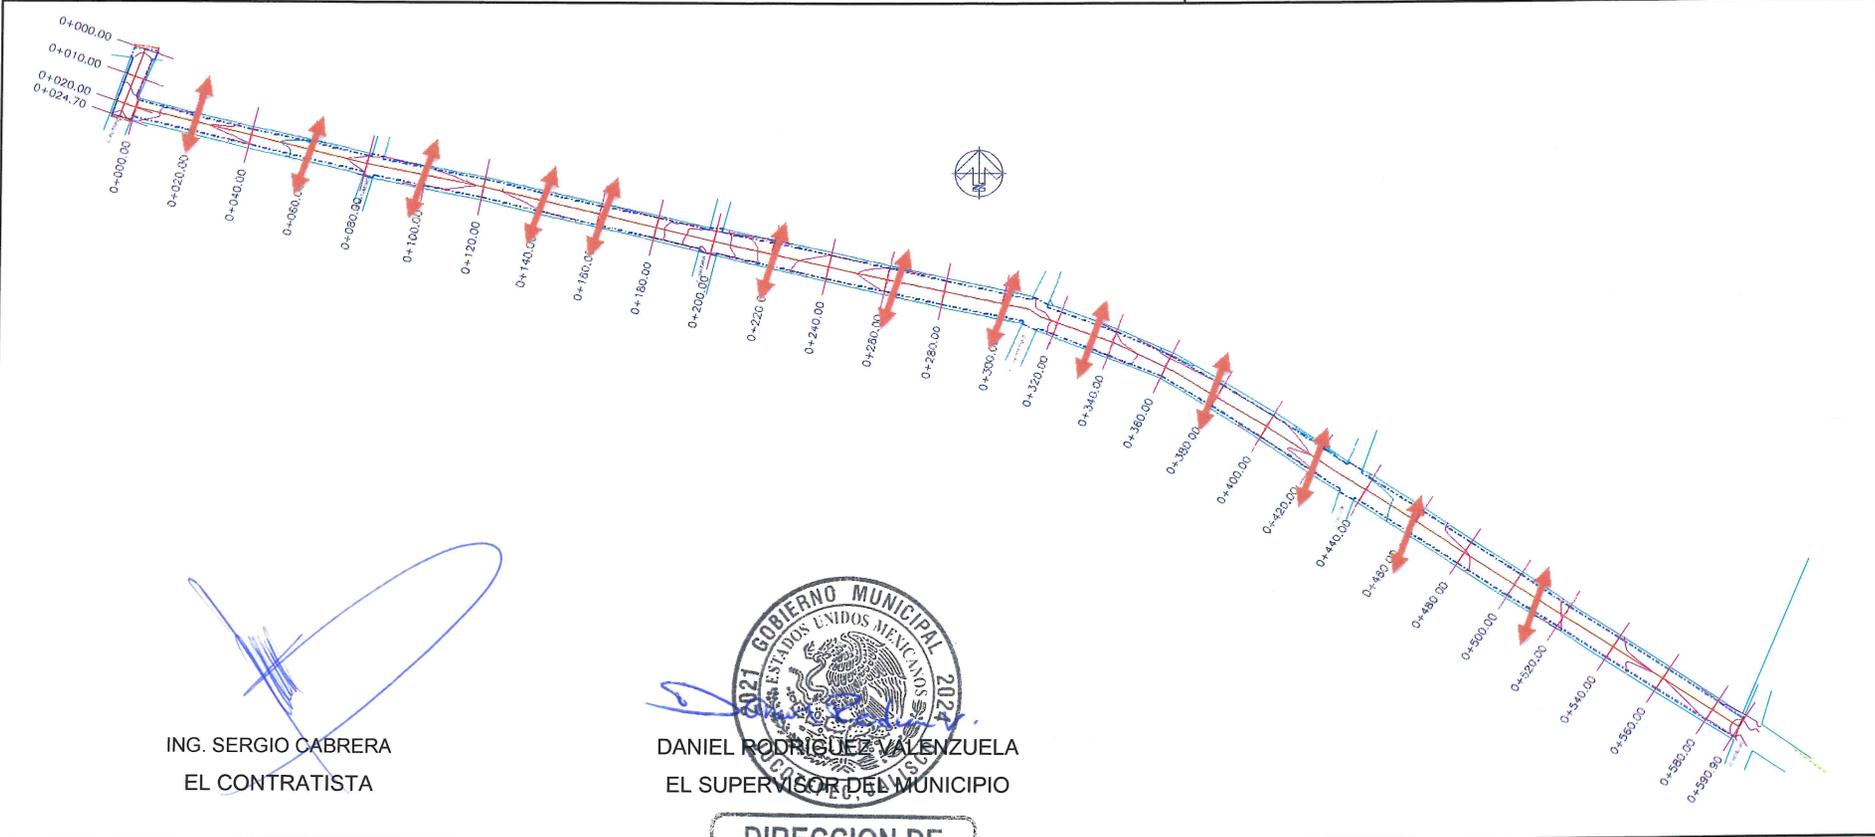

ING. SERGIO CABRERA
EL CONTRATISTA


DANIEL RODRIGUEZ VALENZUELA
EL SUPERVISOR DEL MUNICIPIO

**DIRECCION DE
OBRAS PUBLICAS**