


# CROQUIS DE LOCALIZACIÓN GEOGRÁFICA



## CROQUIS DE LOCALIZACIÓN REGIONAL

## MACROLOCALIZACIÓN

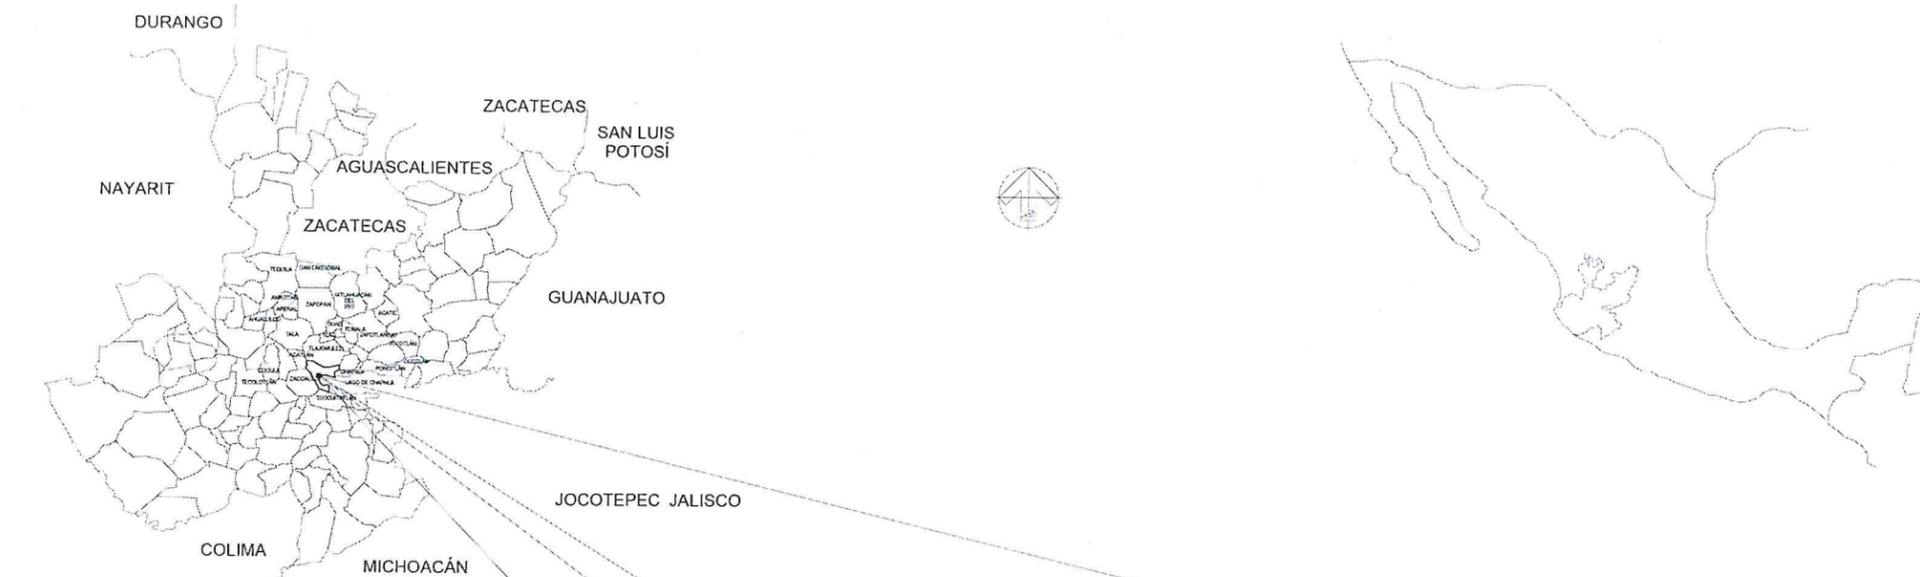

MUNICIPIO DE JOCOTEPEC




<small>LEVANTAMIENTO DE ÁREA DE ARROYO EN TIEMPO DE LA CALLE PLAYA DE LA LAGUNA EN LOCALIDAD DE CHANTEPEC, MUNICIPIO DE JOCOTEPEC, JALISCO.</small>	
UBICACIÓN	
ÁREA A CONSTRUIR	
2592.06 M2	
<small>PROYECTO CONSTRUCCIÓN DE SUPERFICIE DE RODAMIENTO EN CALLE PLAYA DE LA LAGUNA ENTRE CARRETERA JOCOTEPEC-CHAPALA Y CALLE MORELOS.</small>	
LOCALIDAD	
CHANTEPEC	
CONTENIDO	
MACROLOCALIZACIÓN	
<small>OBRA CONSTRUCCIÓN DE SUPERFICIE DE RODAMIENTO EN CALLE PLAYA DE LA LAGUNA KM 0+000.00 AL KM 0+200.00(ENTRE CARRETERA JOCOTEPEC-CHAPALA Y CALLE MORELOS).</small>	
SIN ESCALA	<b>L-1</b>
<small>FECHA NOVIEMBRE 2023</small>	
<small>CALLE HIDALGO SUR No. 157C, CGL. CENTRO C.P. 45203 TELÉFONO: (01 367) 7532473 EXT.114</small>	
<small>DISEÑO ARQ. O.V.V</small>	
<small>ROUTE DE ARCHIVO C. PLAYAS DE LA LAGUNA. DWG</small>	
PROYECTO REAL EJECUTADO	



LEVANTAMIENTO DE ÁREA DE ARROYO EN TRAMO DE LA CALLE PLAYA DE LA LAGUNA EN LOCALIDAD DE CHANTEPEC, MUNICIPIO DE JOCOTEPEC, JALISCO.

UBICACIÓN

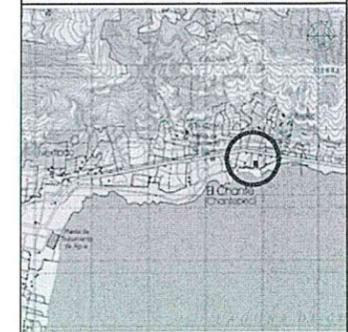

ÁREA A CONSTRUIR

2592.06 M2

PROYECTO

CONSTRUCCIÓN DE SUPERFICIE DE RODAMIENTO EN CALLE PLAYA DE LA LAGUNA ENTRE CARRETERA JOCOTEPEC-CHAPALA Y CALLE MORELOS

LOCALIDAD

CHANTEPEC

CONTENIDO

MICROLOCALIZACIÓN

OBRA

CONSTRUCCIÓN DE SUPERFICIE DE RODAMIENTO EN CALLE PLAYA DE LA LAGUNA KM 0+000.00 AL KM 0+200.00/ENTRE CARRETERA JOCOTEPEC-CHAPALA Y CALLE MORELOS).

SIN ESCALA

FECHA  
NOVIEMBRE 2023

L-2



CALLE HIDALGO SUR, No. 187C, COL. CENTRO G.P. 45900  
TELÉFONO: (01 387) 753470 EXT. 514



DIRECCION DE OBRAS PUBLICAS

PROYECTO ARQ. O.V.V  
C. PLAYAS DE LA LAGUNA, O.V.V

PROYECTO REAL EJECUTADO

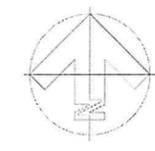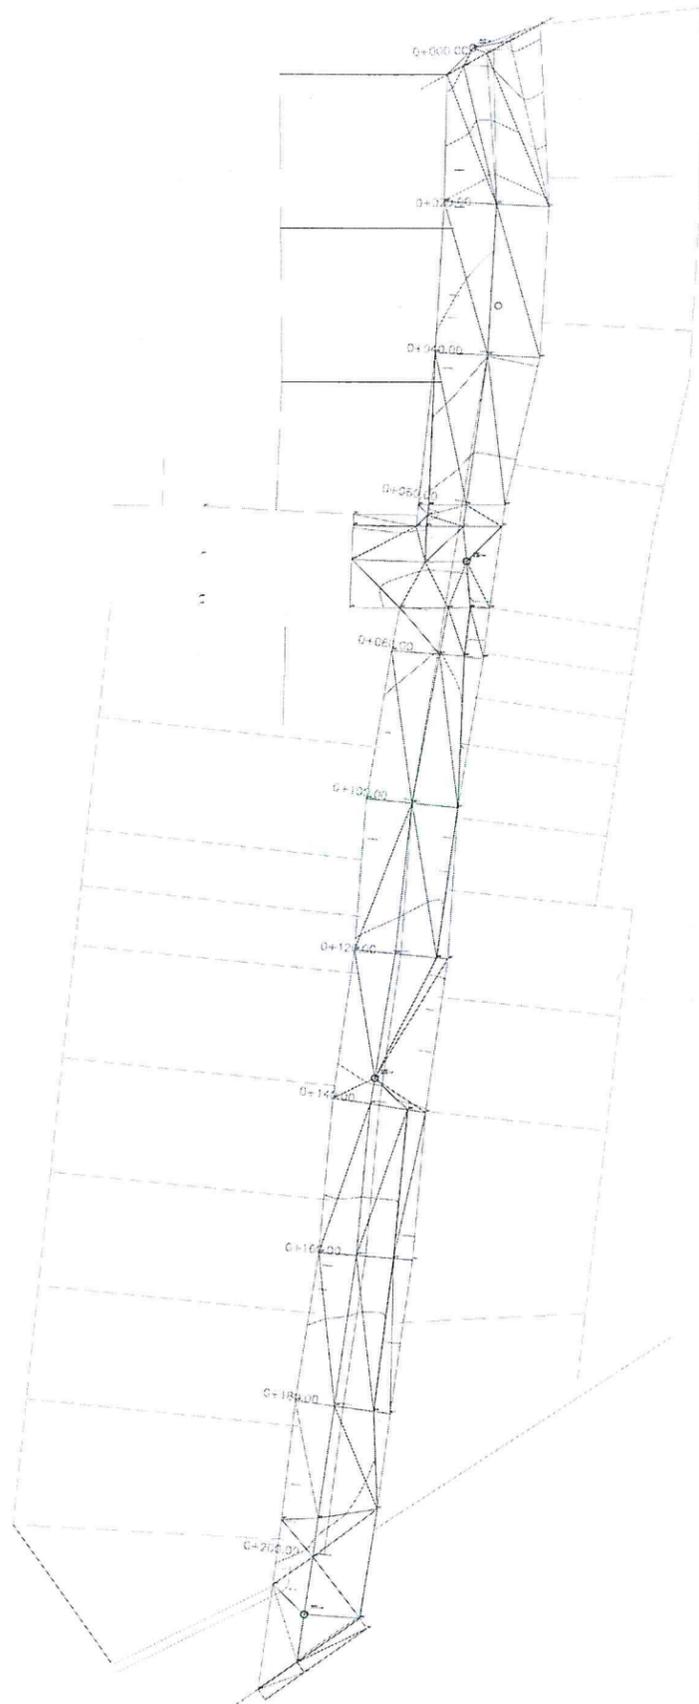

LEVANTAMIENTO DE ÁREA DE ARROYO EN TRAMO DE LA CALLE PLAYA DE LA LAGUNA EN LOCALIDAD DE CHANTEPEC, MUNICIPIO DE JOCOTEPEC, JALISCO.

UBICACIÓN



ÁREA A CONSTRUIR

2592.06 M2

PROYECTO  
CONSTRUCCIÓN DE SUPERFICIE DE RODAMIENTO EN CALLE PLAYA DE LA LAGUNA ENTRE CARRETERA JOCOTEPEC-CHAPALA Y CALLE MORELOS.

LOCALIDAD

CHANTEPEC

CONTENIDO

LEVANTAMIENTO TOPOGRÁFICO

OBRA

CONSTRUCCIÓN DE SUPERFICIE DE RODAMIENTO EN CALLE PLAYA DE LA LAGUNA KM 0+000.00 AL KM 0+200.00 ENTRE CARRETERA JOCOTEPEC-CHAPALA Y CALLE MORELOS).

SIN ESCALA

L-3

NOVIEMBRE 2023

CALLE HIDALGO SUR No. 187C, COL. CENTRO C.P. 45800  
TELEFONO: (01 391) 762470 EXT. 114




DIRECCION DE OBRAS PUBLICAS

PROYECTO REAL EJECUTADO

CUADRO DE CONSTRUCCION

EST	LADO	PV	SUMBO	DISTANCIA	V	COORDENADAS		
						Y	X	
					332	2,244,669.6813	668,034.3545	
332	254		S 61°37'27.18" W	15.500	254	2,244,662.7150	668,020.7170	
254	334		S 07°26'19.64" W	16.408	334	2,244,645.9680	668,020.6819	
334	335		S 07°00'59.43" W	20.141	335	2,244,626.7947	668,019.6721	
335	336		S 02°59'29.46" W	20.213	336	2,244,605.6867	668,017.4650	
336	274		S 02°54'05.40" W	3.723	274	2,244,602.5800	668,017.1438	
274	338		N 90°00'00" E	1.147	338	2,244,602.5800	668,018.2807	
338	338		S 09°26'10.64" W	0.366	338	2,244,603.3407	668,016.7849	
338	340		N 02°52'37.14" W	1.339	340	2,244,603.3433	668,015.3662	
340	341		S 09°45'32.11" W	1.312	341	2,244,592.0504	668,015.1338	
341	342		S 10°07'55.11" W	1.203	342	2,244,590.8666	668,014.9223	
342	343		S 10°07'55.11" W	4.951	343	2,244,586.5867	668,014.1217	
343	344		S 09°20'02.54" W	19.853	344	2,244,566.8197	668,010.6851	
344	345		S 03°51'14.99" W	20.011	345	2,244,548.8547	668,009.5784	
345	346		S 07°30'48.80" W	19.693	346	2,244,527.3257	668,008.9197	
346	347		S 04°52'41.16" W	10.374	347	2,244,507.0287	668,008.3053	
347	348		S 08°25'28.61" W	10.731	348	2,244,487.0137	668,007.3918	
348	349		S 08°02'18.29" W	10.726	349	2,244,471.8447	668,006.7342	
349	353		S 07°06'20.05" W	6.520	353	2,244,463.0823	668,005.6421	
353	351		S 04°15'59.73" W	1.384	351	2,244,462.4815	668,005.3954	
351	352		S 27°20'37.74" E	1.669	352	2,244,460.8230	668,005.2567	
352	353		N 02°33'22.36" E	2.084	353	2,244,461.8901	668,001.2923	
353	354		N 08°42'01.40" W	6.029	354	2,244,456.8954	668,000.4058	
354	355		N 54°06'30.03" E	17.226	355	2,244,464.0524	668,019.6094	
355	356		N 08°42'01.40" E	0.869	356	2,244,469.2812	668,011.2942	
356	357		N 53°44'20.45" E	4.857	357	2,244,472.7716	668,015.2346	
357	358		N 26°07'30.55" W	1.222	358	2,244,473.7668	668,014.5120	
358	321		S 58°59'21.05" W	1.339	321	2,244,473.6275	668,013.3595	
321	350		N 07°51'27.13" E	12.272	350	2,244,485.7297	668,015.0750	
350	361		N 07°34'23.23" E	20.405	361	2,244,500.0157	668,017.7642	
361	360		N 07°26'18.75" E	16.445	360	2,244,525.4657	668,019.2693	
360	361		N 07°46'33.68" E	20.407	361	2,244,545.6137	668,021.9686	
361	364		N 03°01'46.54" E	20.022	364	2,244,565.6277	668,023.0767	
364	365		N 04°19'36.76" E	26.126	365	2,244,555.4867	668,026.7855	
365	366		N 08°26'40.35" E	4.585	366	2,244,592.0283	668,027.0461	
366	367		N 08°05'17.67" E	10.869	367	2,244,602.7867	668,028.5897	
367	368		N 07°50'30.54" E	2.566	368	2,244,605.6278	668,029.6622	
368	369		N 22°41'14.78" E	16.984	369	2,244,625.1067	668,033.4255	
369	370		N 02°53'31.27" E	20.000	370	2,244,645.6817	668,034.4384	
370	332		N 02°13'07.47" W	24.000	332	2,244,669.6813	668,034.3545	

SUPERFICIE = 2,591.958 m2

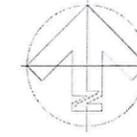

LEVANTAMIENTO DE ÁREA DE ARROYO EN TRAMO DE LA CALLE PLAYA DE LA LAGUNA EN LOCALIDAD DE CHANTEPEC, MUNICIPIO DE JOCOTEPEC, JALISCO.

UBICACIÓN



ÁREA A CONSTRUIR

2592.06 M2

PROYECTO  
CONSTRUCCIÓN DE SUPERFICIE DE RODAMIENTO EN CALLE PLAYA DE LA LAGUNA ENTRE CARRETERA JOCOTEPEC-CHAPALA Y CALLE MORELOS.

LOCALIDAD  
CHANTEPEC

CONTENIDO  
LEVANTAMIENTO TOPOGRÁFICO

OBRA  
CONSTRUCCIÓN DE SUPERFICIE DE RODAMIENTO EN CALLE PLAYA DE LA LAGUNA KM 0+000.00 AL KM 0+200.00(ENTRE CARRETERA JOCOTEPEC-CHAPALA Y CALLE MORELOS).


CONSTRUCCIÓN DE SUPERFICIE DE RODAMIENTO EN CALLE PLAYA DE LA LAGUNA KM 0+000.00 AL KM 0+200.00(ENTRE CARRETERA JOCOTEPEC-CHAPALA Y CALLE MORELOS).

SIN ESCALA  
NOVIEMBRE 2023


CALLE HIDALGO SUR, No. 187C, COL. CENTRO C.P. 45200  
TELÉFONO: (01 367) 762470 EXT.114

ARQ. O.V.V.  
RUTA DE ARCHIVO


C. PLAYAS DE LA LAGUNA.DWG  
PROYECTO REAL EJECUTADO

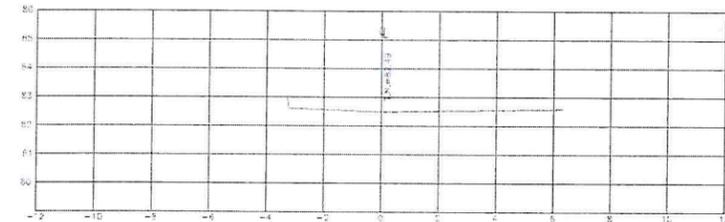


ESTACION 0+030.00  
ESCALA HORIZONTAL 1 : 100  
ESCALA VERTICAL 1 : 100

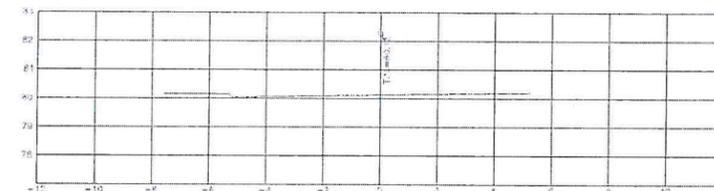


ESTACION 0+100.00  
ESCALA HORIZONTAL 1 : 100  
ESCALA VERTICAL 1 : 100

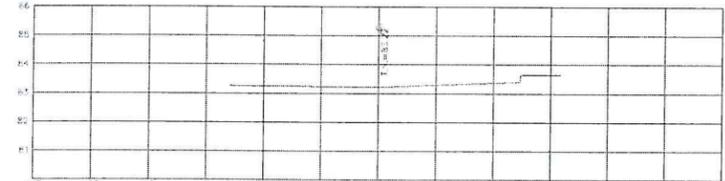

ESTACION 0+080.00  
ESCALA HORIZONTAL 1 : 100  
ESCALA VERTICAL 1 : 100

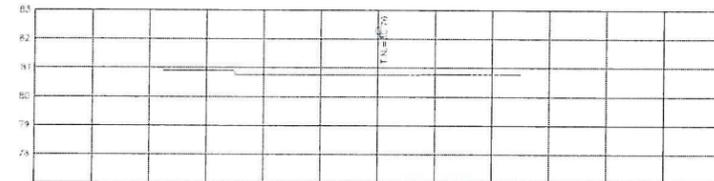


ESTACION 0+180.00  
ESCALA HORIZONTAL 1 : 100  
ESCALA VERTICAL 1 : 100

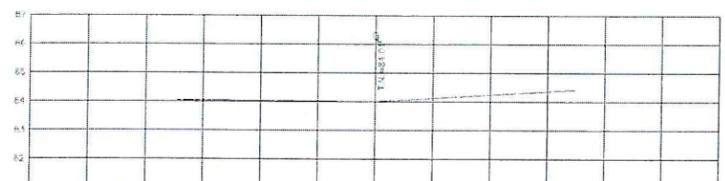


ESTACION 0+040.00  
ESCALA HORIZONTAL 1 : 100  
ESCALA VERTICAL 1 : 100




ESTACION 0+140.00  
ESCALA HORIZONTAL 1 : 100  
ESCALA VERTICAL 1 : 100

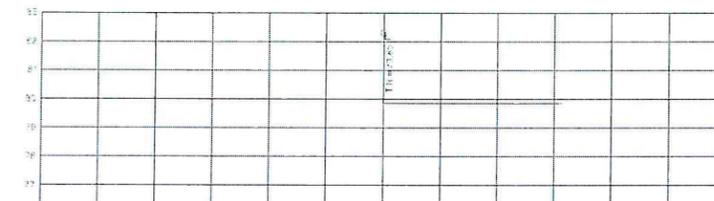


ESTACION 0+214.00  
ESCALA HORIZONTAL 1 : 100  
ESCALA VERTICAL 1 : 100

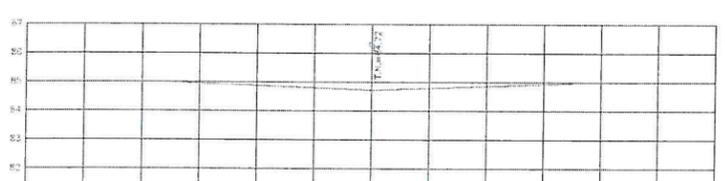


ESTACION 0+020.00  
ESCALA HORIZONTAL 1 : 100  
ESCALA VERTICAL 1 : 100

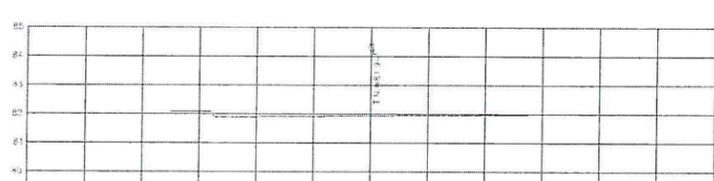


ESTACION 0+120.00  
ESCALA HORIZONTAL 1 : 100  
ESCALA VERTICAL 1 : 100

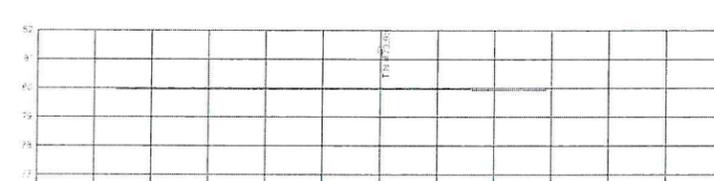


ESTACION 0+200.00  
ESCALA HORIZONTAL 1 : 100  
ESCALA VERTICAL 1 : 100

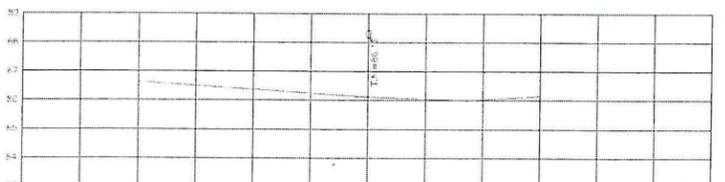

ESTACION 0+000.00  
ESCALA HORIZONTAL 1 : 100  
ESCALA VERTICAL 1 : 100

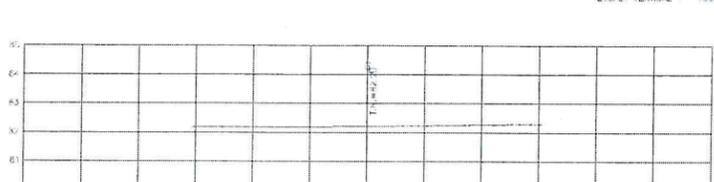

ESTACION 0+100.00  
ESCALA HORIZONTAL 1 : 100  
ESCALA VERTICAL 1 : 100

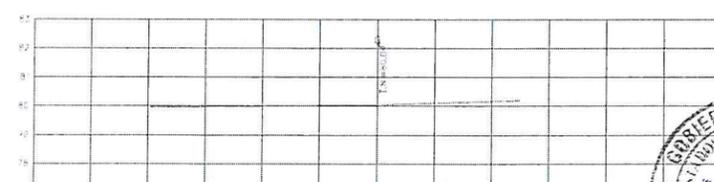

ESTACION 0+180.00  
ESCALA HORIZONTAL 1 : 100  
ESCALA VERTICAL 1 : 100




DIRECCION DE OBRAS PUBLICAS




# TABLA DE SUPERFICIES

CONCEPTO	SUPERFICIE	PORCENTAJE
EMPEDRADO AHOGADO )	1700 m2	100.00 %
BANQUETA	642.42 M2	
MACHUELO PREFAB. 12*30*100 CM	416 ML	
RAMPA DE ACCESIBILIDAD	8 PZA	
RAMPA PARA COCHERA	8 PZA	
ARBOL TIPO OLIVO	27 PZA	
BOYA METALICA	36 PZA	
GUIA PODOCTATIL	36 PZA	
ÁREA TOTAL	2592.06 m2	100.00 %

## DETALLE EN PLANTA

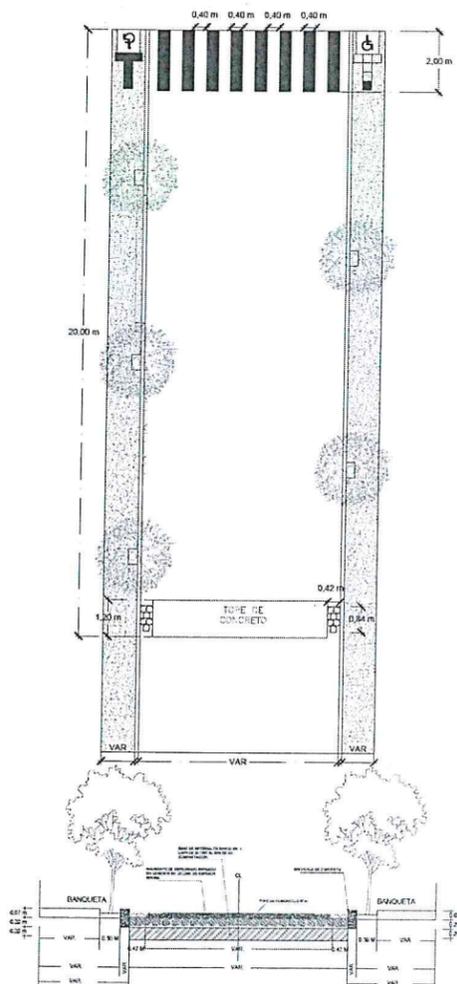

## DETALLE CONSTRUCTIVO

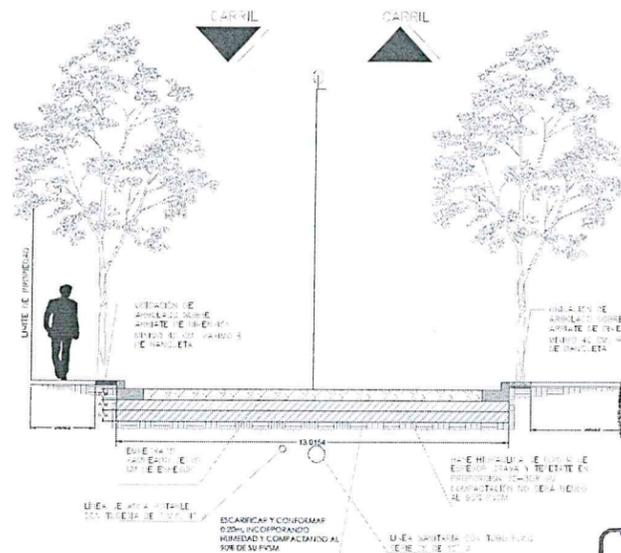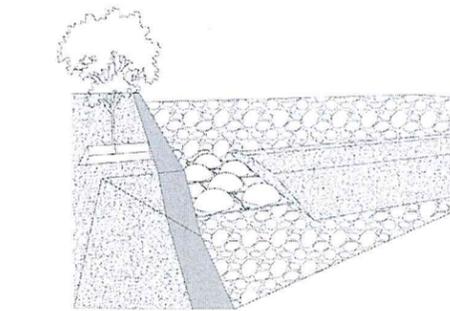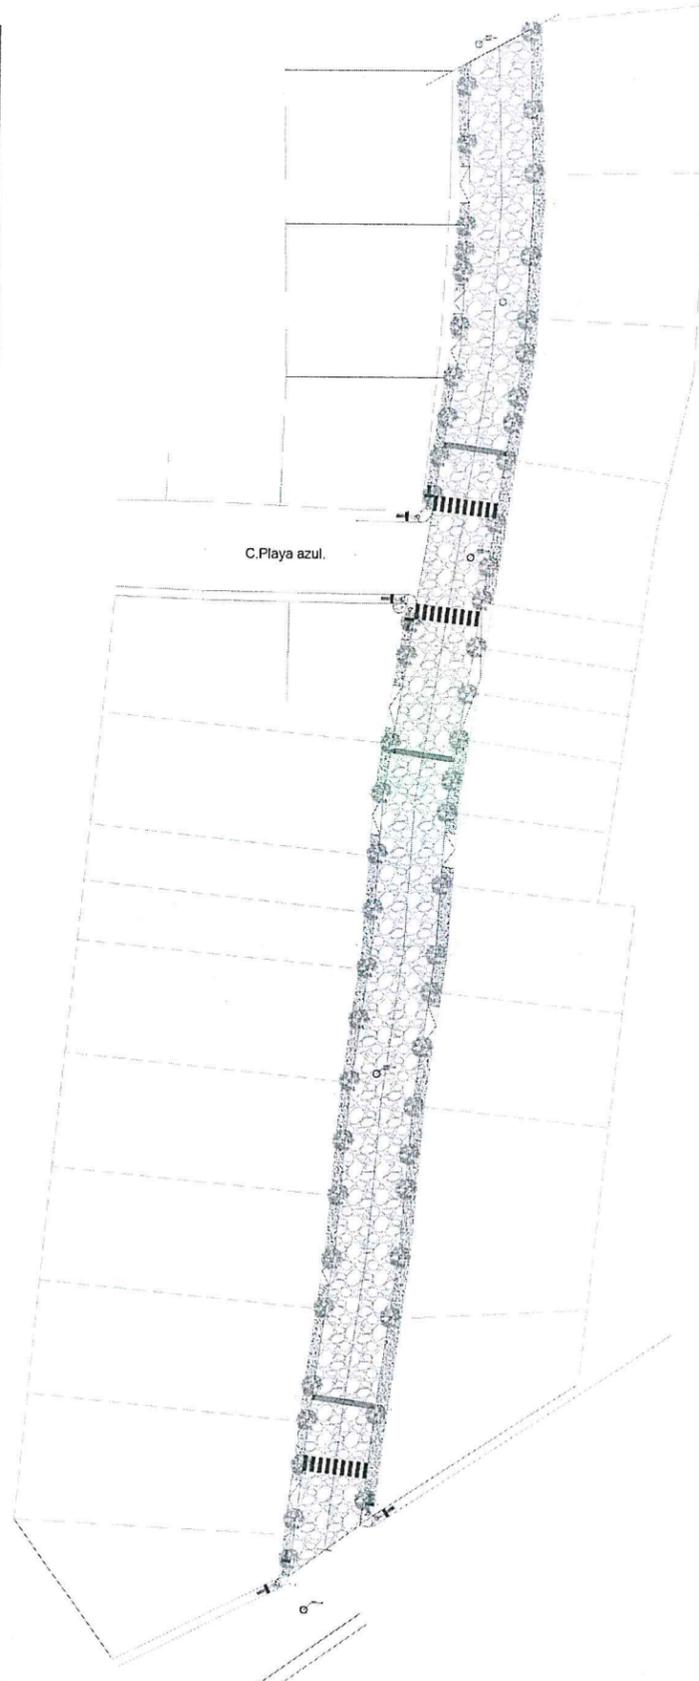

LEVANTAMIENTO DE ÁREA DE ASISTO EN TRAMO DE LA CALLE PLAYA DE LA LAGUNA EN LOCALIDAD DE CHANTEPEC, MUNICIPIO DE JOCOTEPEC, JALISCO.

### UBICACIÓN



### ÁREA A CONSTRUIR

2592.06 M2

PROYECTO  
CONSTRUCCIÓN DE SUPERFICIE DE RODAMIENTO EN CALLE PLAYA DE LA LAGUNA ENTRE CARRETERA JOCOTEPEC-CHAPALA Y CALLE MORELOS

LOCALIDAD  
CHANTEPEC

CONTENIDO  
SUPERFIE DE RODAMIENTO E IMAGEN URBANA

OBRA  
CONSTRUCCIÓN DE SUPERFICIE DE RODAMIENTO EN CALLE PLAYA DE LA LAGUNA KM 0+000.00 AL KM 0+200.00(ENTRE CARRETERA JOCOTEPEC-CHAPALA Y CALLE MORELOS).

ESCALA SIN ESCALA

L-5

NOVIEMBRE 2023

CALLE HIDALGO SUR, No. 187C, COL. CENTRO C.P. 45600  
TELÉFONO: (01 367) 7632470 EXT.114



SECRETARÍA DE OBRAS PÚBLICAS

PROYECTO REAL EJECUTADO



LEVANTAMIENTO DE ÁREA DE ARROYO EN TRAMO DE LA CALLE PLAYA DE LA LAGUNA EN LOCALIDAD DE CHANTEPEC, MUNICIPIO DE JOCOTEPEC, JALISCO

UBICACIÓN



ÁREA A CONSTRUIR

2592.06 M2

PROYECTO  
CONSTRUCCIÓN DE SUPERFICIE DE RODAMIENTO EN CALLE PLAYA DE LA LAGUNA ENTRE CARRETERA JOCOTEPEC-CHAPALA Y CALLE MORELOS

LOCALIDAD  
CHANTEPEC

CONTENIDO  
LOCALIZACIÓN EN GOOGLE

OBRA  
CONSTRUCCIÓN DE SUPERFICIE DE RODAMIENTO EN CALLE PLAYA DE LA LAGUNA KM 0+000.00 AL KM 0+200.00 ENTRE CARRETERA JOCOTEPEC-CHAPALA Y CALLE MORELOS.

SIN ESCALA

L-6

FECHA  
NOVIEMBRE 2023

CALLE HIDALGO SUR, No. 187C, COL. CENTRO C.P. 45200  
TELÉFONO: (91 367) 752470 EXT. 114

DISEÑO  
ARQ. O.V.V

RUEDA DE ARCHIVO  
C. PLAYAS DE LA LAGUNA.DWG

PROYECTO REAL EJECUTADO



Google Earth