



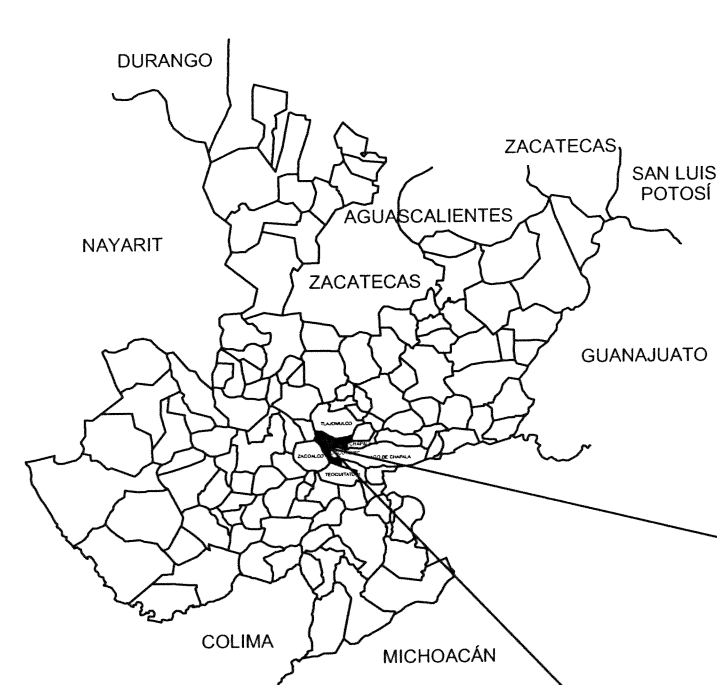

CROQUIS DE LOCALIZACIÓN REGIONAL

CROQUIS DE LOCALIZACIÓN GEOGRÁFICA

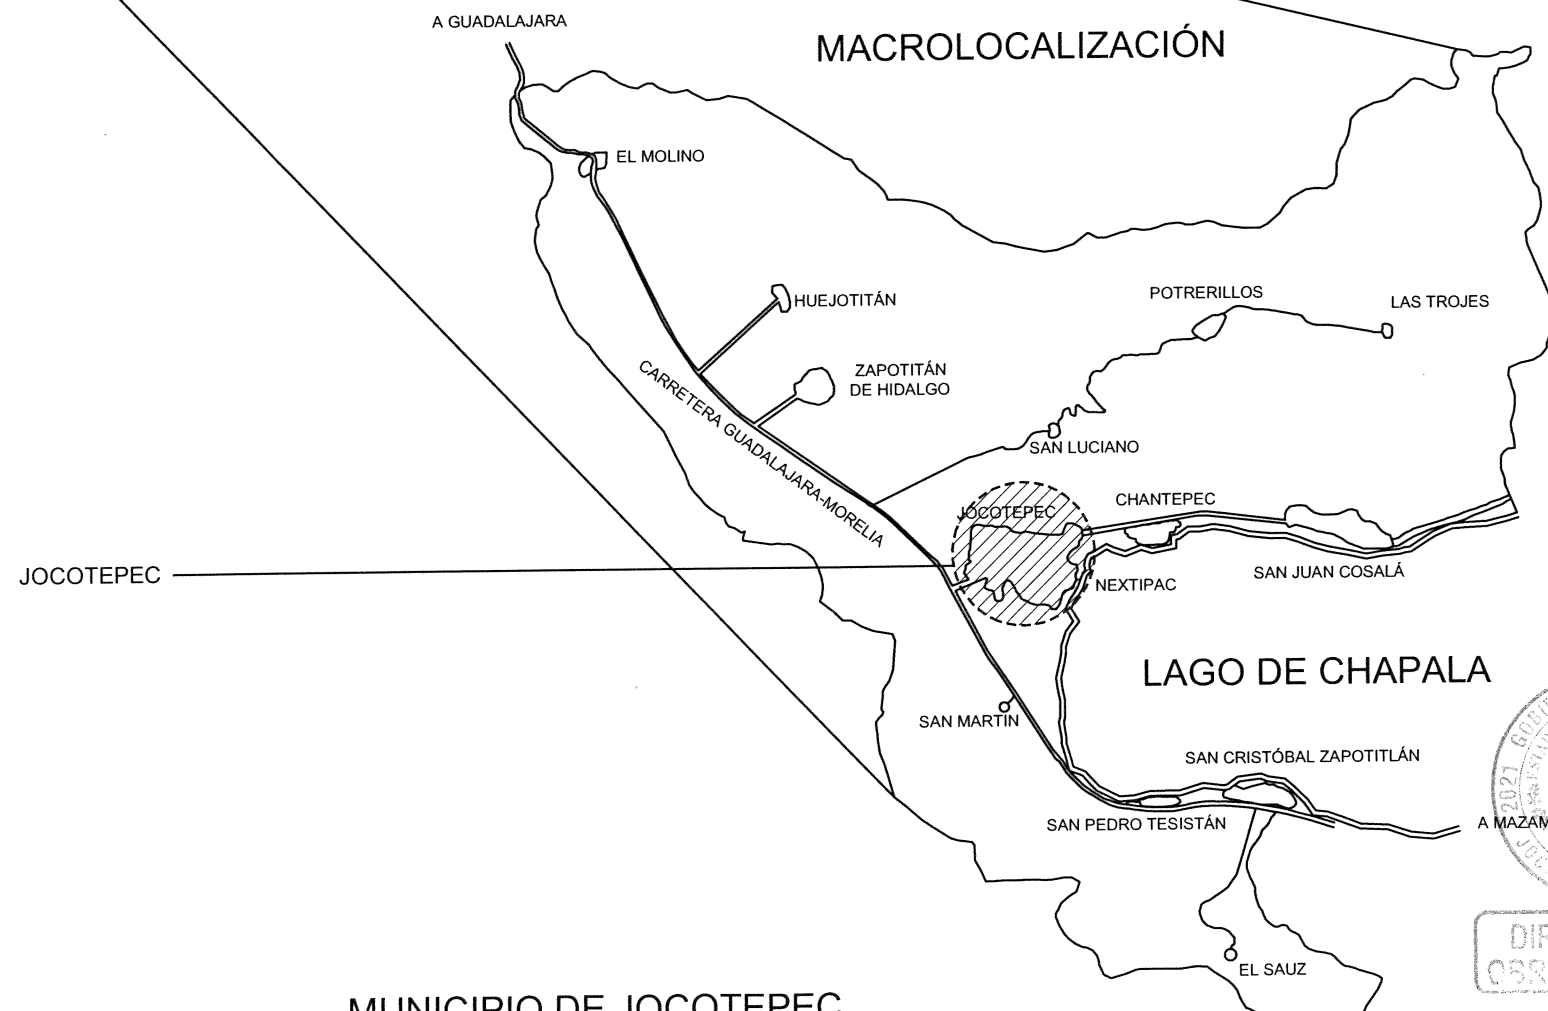


MUNICIPIO DE JOCOTEPEC



Jocotepec
Gobierno Municipal

H. AYUNTAMIENTO
CONSTITUCIONAL DE JOCOTEPEC, JAL.
2021 - 2024
DIRECCIÓN DE OBRAS PÚBLICAS

LEVANTAMIENTO DE ÁREA DE ARROYO EN TRAMO DE LA CALLE
FILÓSOFOS EN LA CABECERA MUNICIPAL, MUNICIPIO DE JOCOTEPEC,
JALISCO.

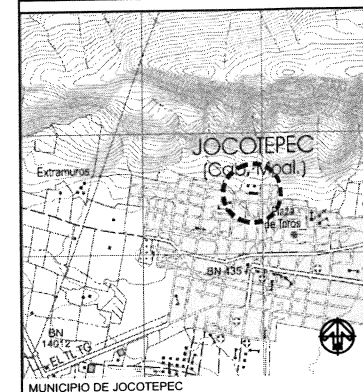

MUNICIPIO DE JOCOTEPEC

ÁREA A CONSTRUIR

979.00 M2

PROYECTO
CONSTRUCCIÓN DE LINEA DE RED DE AGUA POTABLE EN
CALLE FILÓSOFOS ENTRE CALLE JOSEFA ORTIZ DE
DOMÍNGUEZ Y CALLE HIDALGO.

LOCALIDAD

JOCOTEPEC

CONTENIDO

MACROLOCALIZACIÓN

PRESIDENTE MUNICIPAL
LIC. JOSÉ MIGUEL GÓMEZ LÓPEZ

DIRECTOR DE OBRAS PÚBLICAS
C. IMELDA KARINA PERÉZ GONZALEZ

TESORERO MUNICIPAL
LIC. BERTHA MARCELA GÓNGORA JIMÉNEZ

SÍNDICO MUNICIPAL
LIC. CARLOS ALBERTO ZUÑIGA CHACÓN

OBRA
CONSTRUCCIÓN DE RED DE AGUA POTABLE EN
CALLE FILÓSOFOS DEL KM 0+121.40 AL KM
0+219.30 (ENTRE CALLE JOSEFA ORTIZ DE
DOMÍNGUEZ A CALLE HIDALGO).

SIN ESCALA

FECHA
MAYO DEL 2022


L-1

CALLE HIDALGO SUR, No. 187C, COL. CENTRO C.P. 45800
TELÉFONO: (01 387) 7632470 EXT.114

DIBUJO ARQ. OGMJ REVISÓ ARQ. FSS

ruta de archivo C:\FILOSOFOS AGUA POTABLE.DWG


H. AYUNTAMIENTO
CONSTITUCIONAL DE JOCOTEPEC, JAL.
2021-2024

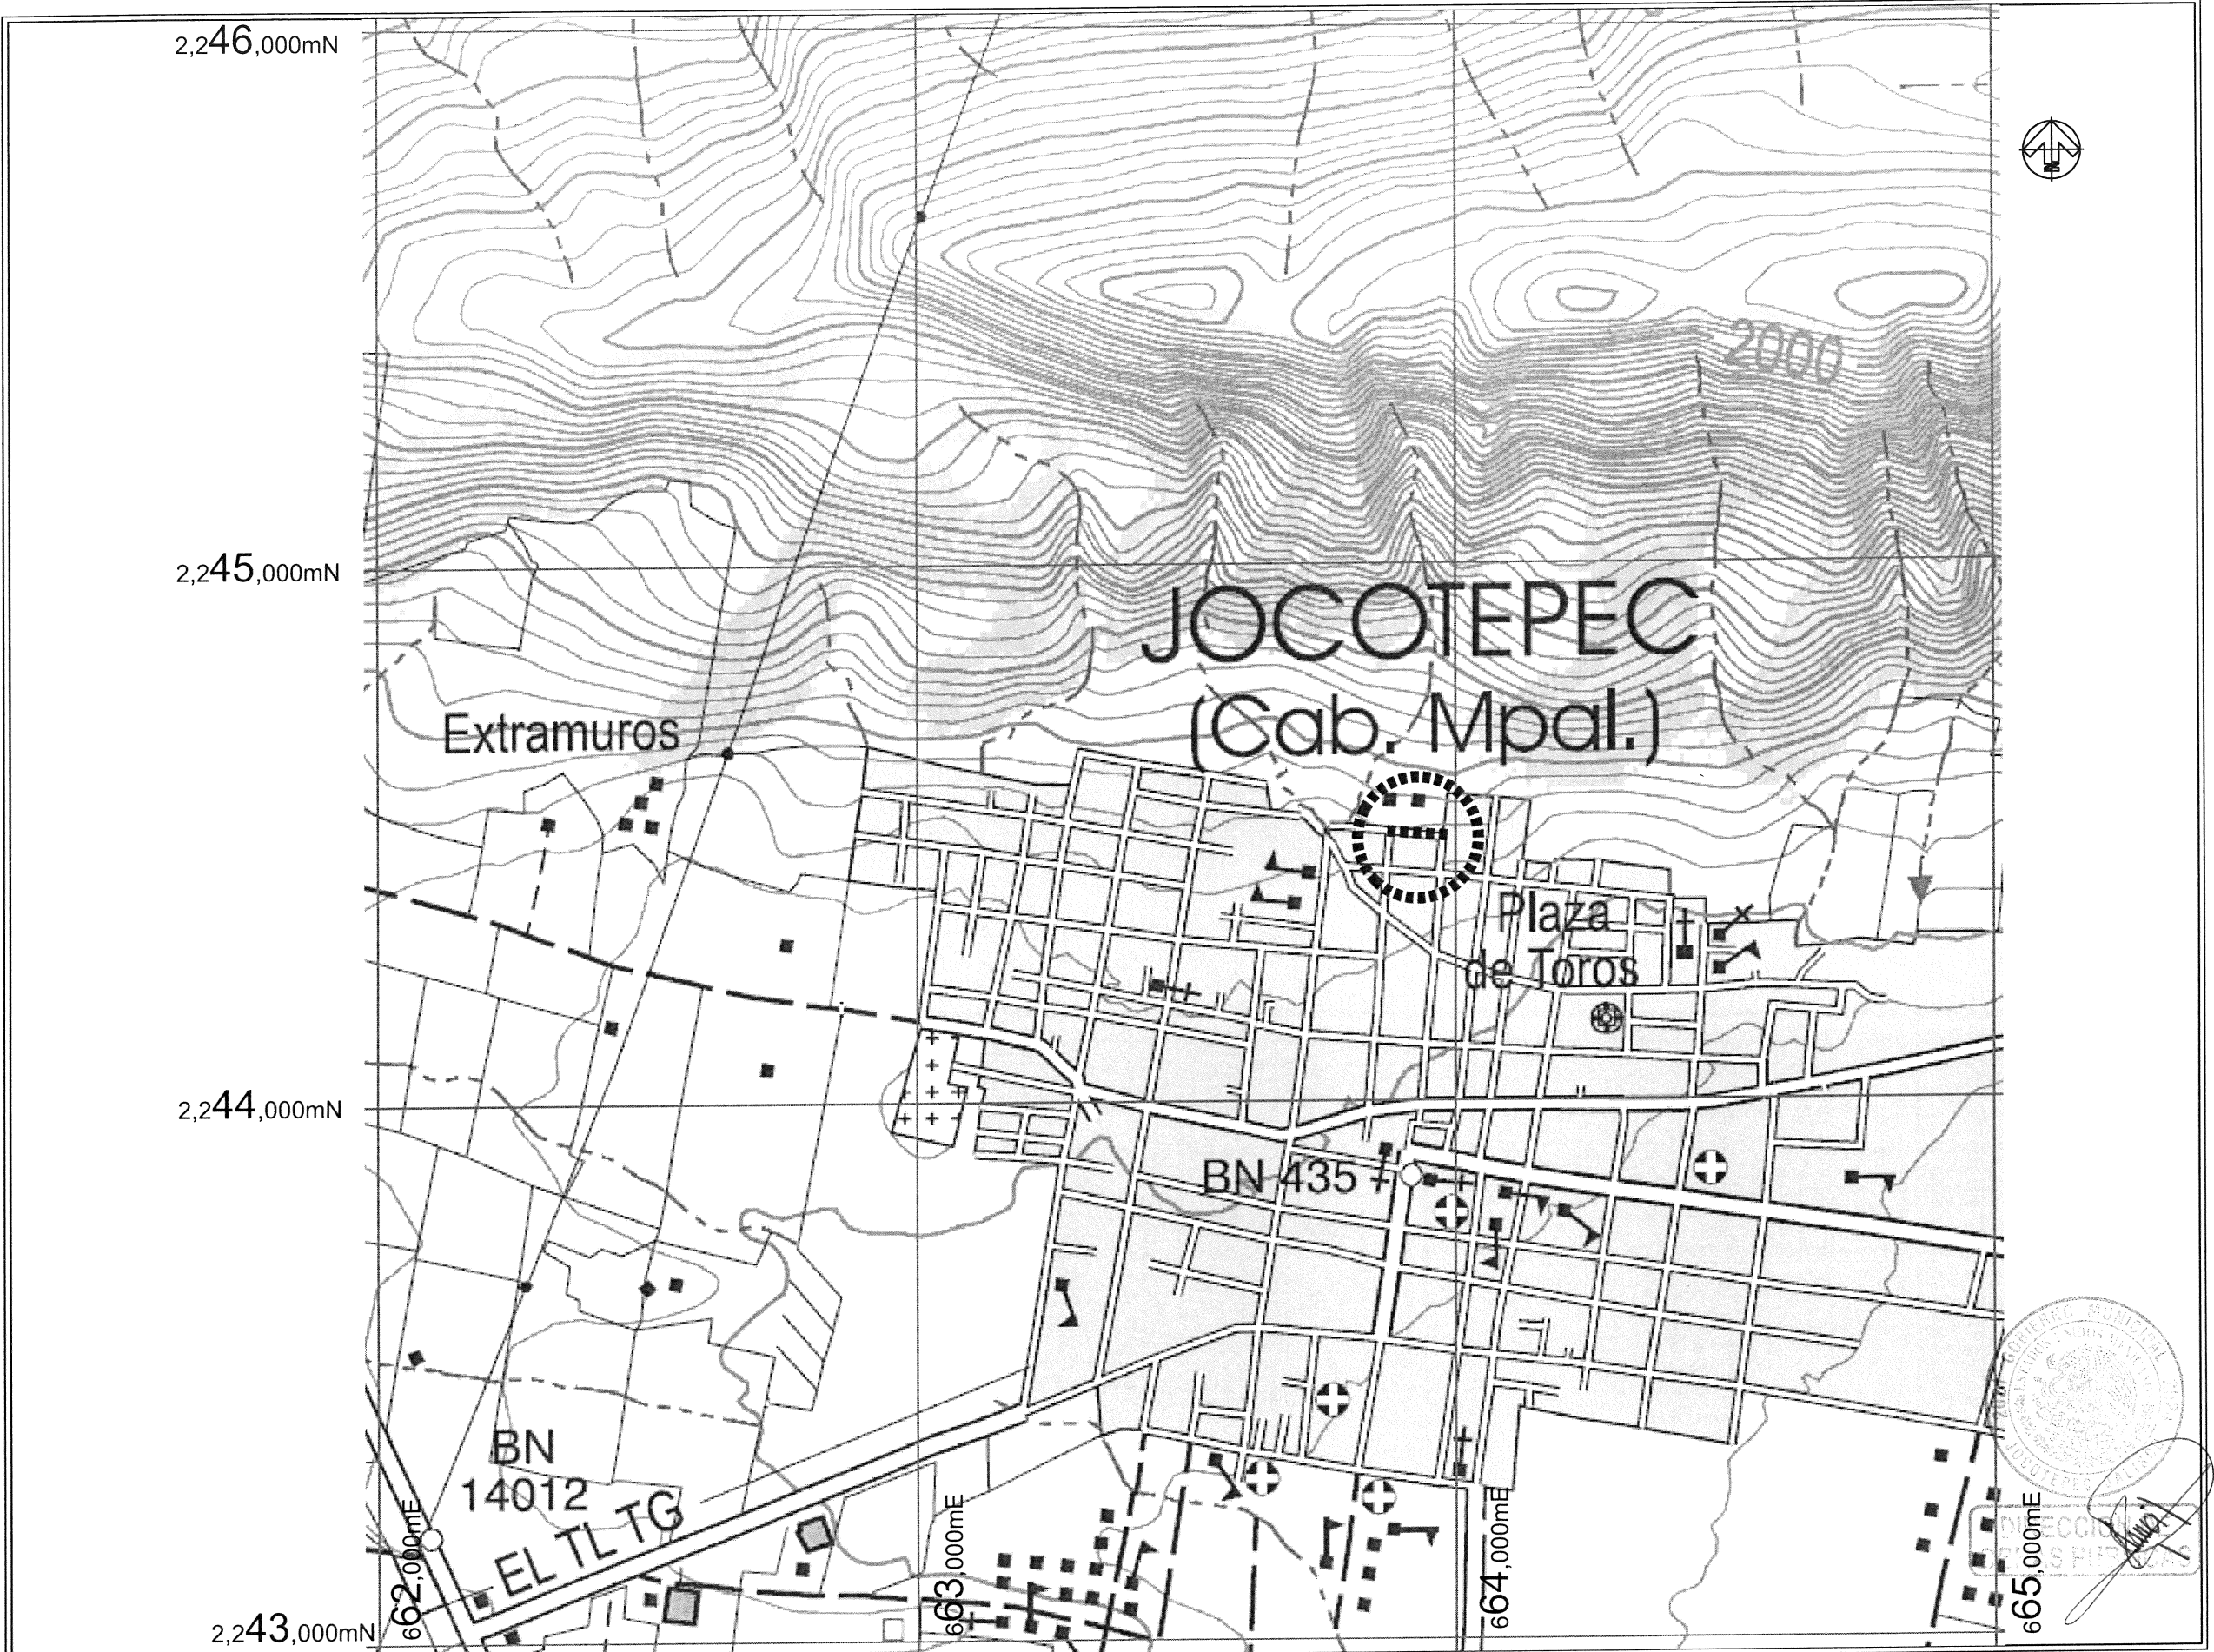



Jocotepec
Gobierno Municipal
H. AYUNTAMIENTO
CONSTITUCIONAL DE JOCOTEPEC, JAL.
2021 - 2024
DIRECCIÓN DE OBRAS PÚBLICAS

LEVANTAMIENTO DE ÁREA DE ARROYO EN TRAMO DE LA CALLE
FILOSOFOS EN LA CABECERA MUNICIPAL, MUNICIPIO DE JOCOTEPEC,
JALISCO.

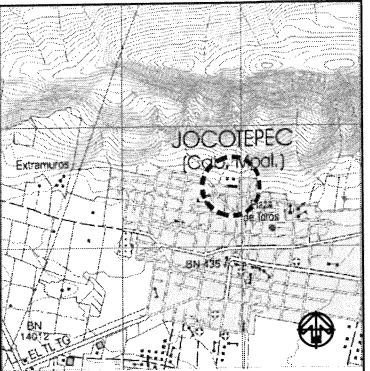

JOCOTEPEC
(Cab. Mpal.)


MUNICIPIO DE JOCOTEPEC

ÁREA A CONSTRUIR	
979.00 M2	
PROYECTO CONSTRUCCIÓN DE RED DE AGUA POTABLE EN CALLE FILOSOFOS ENTRE CALLE JOSEFA ORTIZ DE DOMÍNGUEZ Y CALLE HIDALGO.	
LOCALIDAD JOCOTEPEC	
CONTENIDO MICROLOCALIZACIÓN	
PRESIDENTE MUNICIPAL LIC. JOSÉ MIGUEL GÓMEZ LÓPEZ	
DIRECTOR DE OBRAS PÚBLICAS C. IMELDA KARINA PERÉZ GONZALEZ	
TESORERO MUNICIPAL LIC. BERTHA MARCELA GÓNGORA JIMÉNEZ	
SÍNDICO MUNICIPAL LIC. CARLOS ALBERTO ZUÑIGA CHACÓN	
OBRA CONSTRUCCIÓN DE RED DE AGUA POTABLE EN CALLE FILOSOFOS DEL KM 0+121.40 AL KM 0+219.30 (ENTRE CALLE JOSEFA ORTIZ DE DOMÍNGUEZ A CALLE HIDALGO).	
SIN ESCALA	L-2
FECHA MAYO DEL 2022	
CALLE HIDALGO SUR, No. 187C, COL. CENTRO C.P. 45800 TELÉFONO: (01 387) 7632470 EXT.114	
DIBUJO ARQ. OGMJ	REVISÓ ARQ. FSS
RUTA DE ARCHIVO C.FILOSOFOS AGUA POTABLE.DWG	
H. AYUNTAMIENTO CONSTITUCIONAL DE JOCOTEPEC, JAL. 2021-2024	



H. AYUNTAMIENTO
CONSTITUCIONAL DE JOCOTEPEC, JAL.
2021 - 2024
DIRECCIÓN DE OBRAS PÚBLICAS

LEVANTAMIENTO DE ÁREA DE ARROYO EN TRAMO DE LA CALLE
FILÓSOFOS EN LA CABECERA MUNICIPAL, MUNICIPIO DE JOCOTEPEC,
JALISCO.

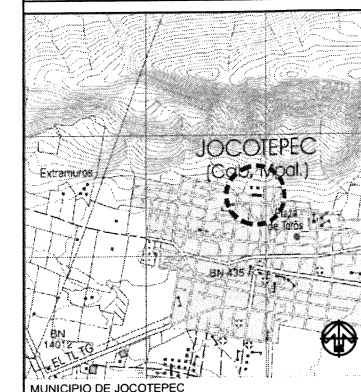

ÁREA A CONSTRUIR

979.00 M2

PROYECTO
CONSTRUCCIÓN DE RED DE AGUA POTABLE EN CALLE
FILÓSOFOS ENTRE CALLE JOSEFA ORTIZ DE DOMÍNGUEZ Y
CALLE HIDALGO.

	LOCALIDAD
--	-----------

JOCOTEPEC

CONTENIDO

LEVANTAMIENTO TOPOGRÀFICO

PRESIDENTE MUNICIPAL
LIC. JOSÉ MIGUEL GÓMEZ LÓPEZ

DIRECTOR DE OBRAS PÚBLICAS
C. IMELDA KARINA PEREZ GONZALEZ

TESORERO MUNICIPAL
LIC. BERTHA MARCELA GÓNGORA JIMÉNEZ

SÍNDICO MUNICIPAL
LIC. CARLOS ALBERTO ZUÑIGA CHACÓN

	OBR
--	-----

CONSTRUCCIÓN DE RED DE AGUA POTABLE EN
CALLE FILÓSOFOS DEL KM 0+121.40 AL KM
0+219.30 (ENTRE CALLE JOSEFA ORTIZ DE
DOMÍNGUEZ A CALLE HIDALGO).

SIN ESCALA


FECHA MAYO DEL 2022

CALLE HIDALGO SUR, No. 187C, COL. CENTRO C.P. 45800
TELÉFONO: (01 387) 7632470 EXT.114

DIBUJO	ARQ. OGMJ	REVISÓ	ARQ. FSS
--------	-----------	--------	----------

RUTA DE ARCHIVO C:\FILOSOFOS AGUA POTABLE.DWG

H. AYUNTAMIENTO
CONSTITUCIONAL DE JOCOTEPEC, JAL.
2021-2024

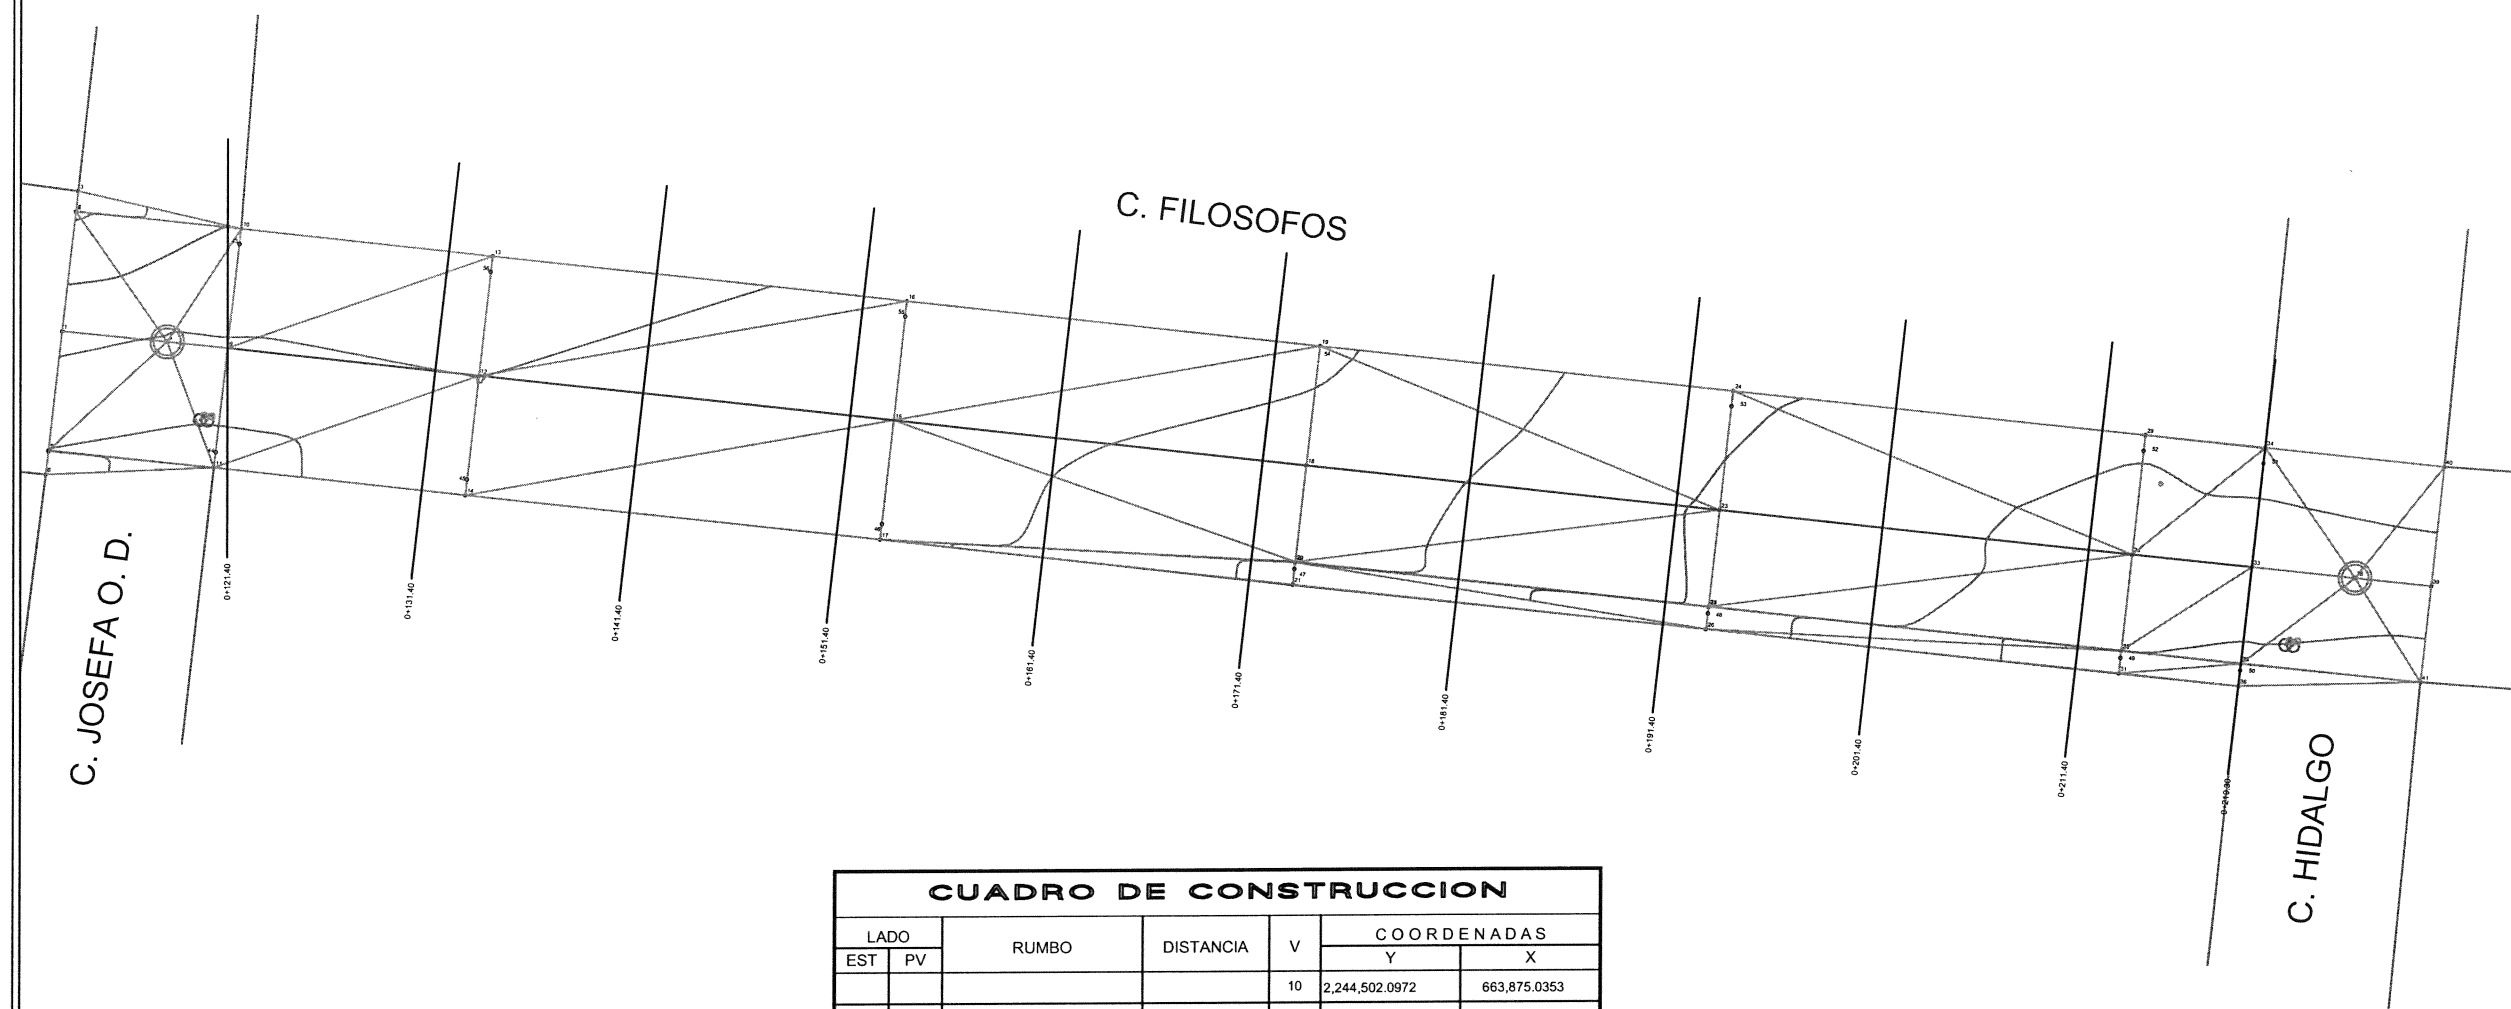

CUADRO DE CONSTRUCCION

LADO		RUMBO	DISTANCIA	V	COORDENADAS	
EST	PV				Y	X
10	11	S 06°26'34.93" W	11.500	11	2,244,490.6698	663,873.7449
11	14	S 83°33'25.30" E	12.100	14	2,244,489.3120	663,885.7684
14	17	S 83°33'25.07" E	20.000	17	2,244,487.0677	663,905.6421
17	21	S 83°33'25.07" E	20.000	21	2,244,484.8234	663,925.5158
21	26	S 83°33'25.07" E	20.000	26	2,244,482.5791	663,945.3895
26	31	S 83°33'25.07" E	20.000	31	2,244,480.3348	663,965.3632
31	36	S 83°33'25.07" E	5.800	36	2,244,479.6839	663,971.0265
36	34	N 06°26'34.86" E	11.500	34	2,244,491.1113	663,972.3170
34	29	N 83°33'24.91" W	5.800	29	2,244,491.7621	663,966.5536
29	24	N 83°33'25.07" W	20.000	24	2,244,494.0065	663,946.6800
24	19	N 83°33'25.07" W	20.000	19	2,244,496.2508	663,926.8063
19	16	N 83°33'29.14" W	20.000	16	2,244,498.4947	663,906.9326
16	13	N 83°33'21.00" W	20.000	13	2,244,500.7394	663,887.0589
13	10	N 83°33'25.07" W	12.100	10	2,244,502.0972	663,875.0353

SUPERFICIE = 1,125.842 m2




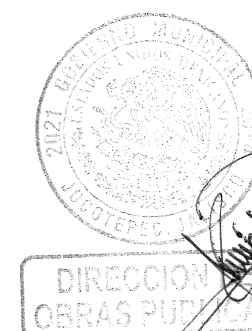



TABLA DE SUPERFICIES		
CONCEPTO	SUPERFICIE	PORCENTAJE
ÁREA SEGÚN LEVANTAMIENTO	1125.84 m2	100.00 %
TOMAS	5 PZA	
LINEA DE AGUA 3"	101.22 ml	
ÁREA TOTAL	1125.84 m2	100.00 %

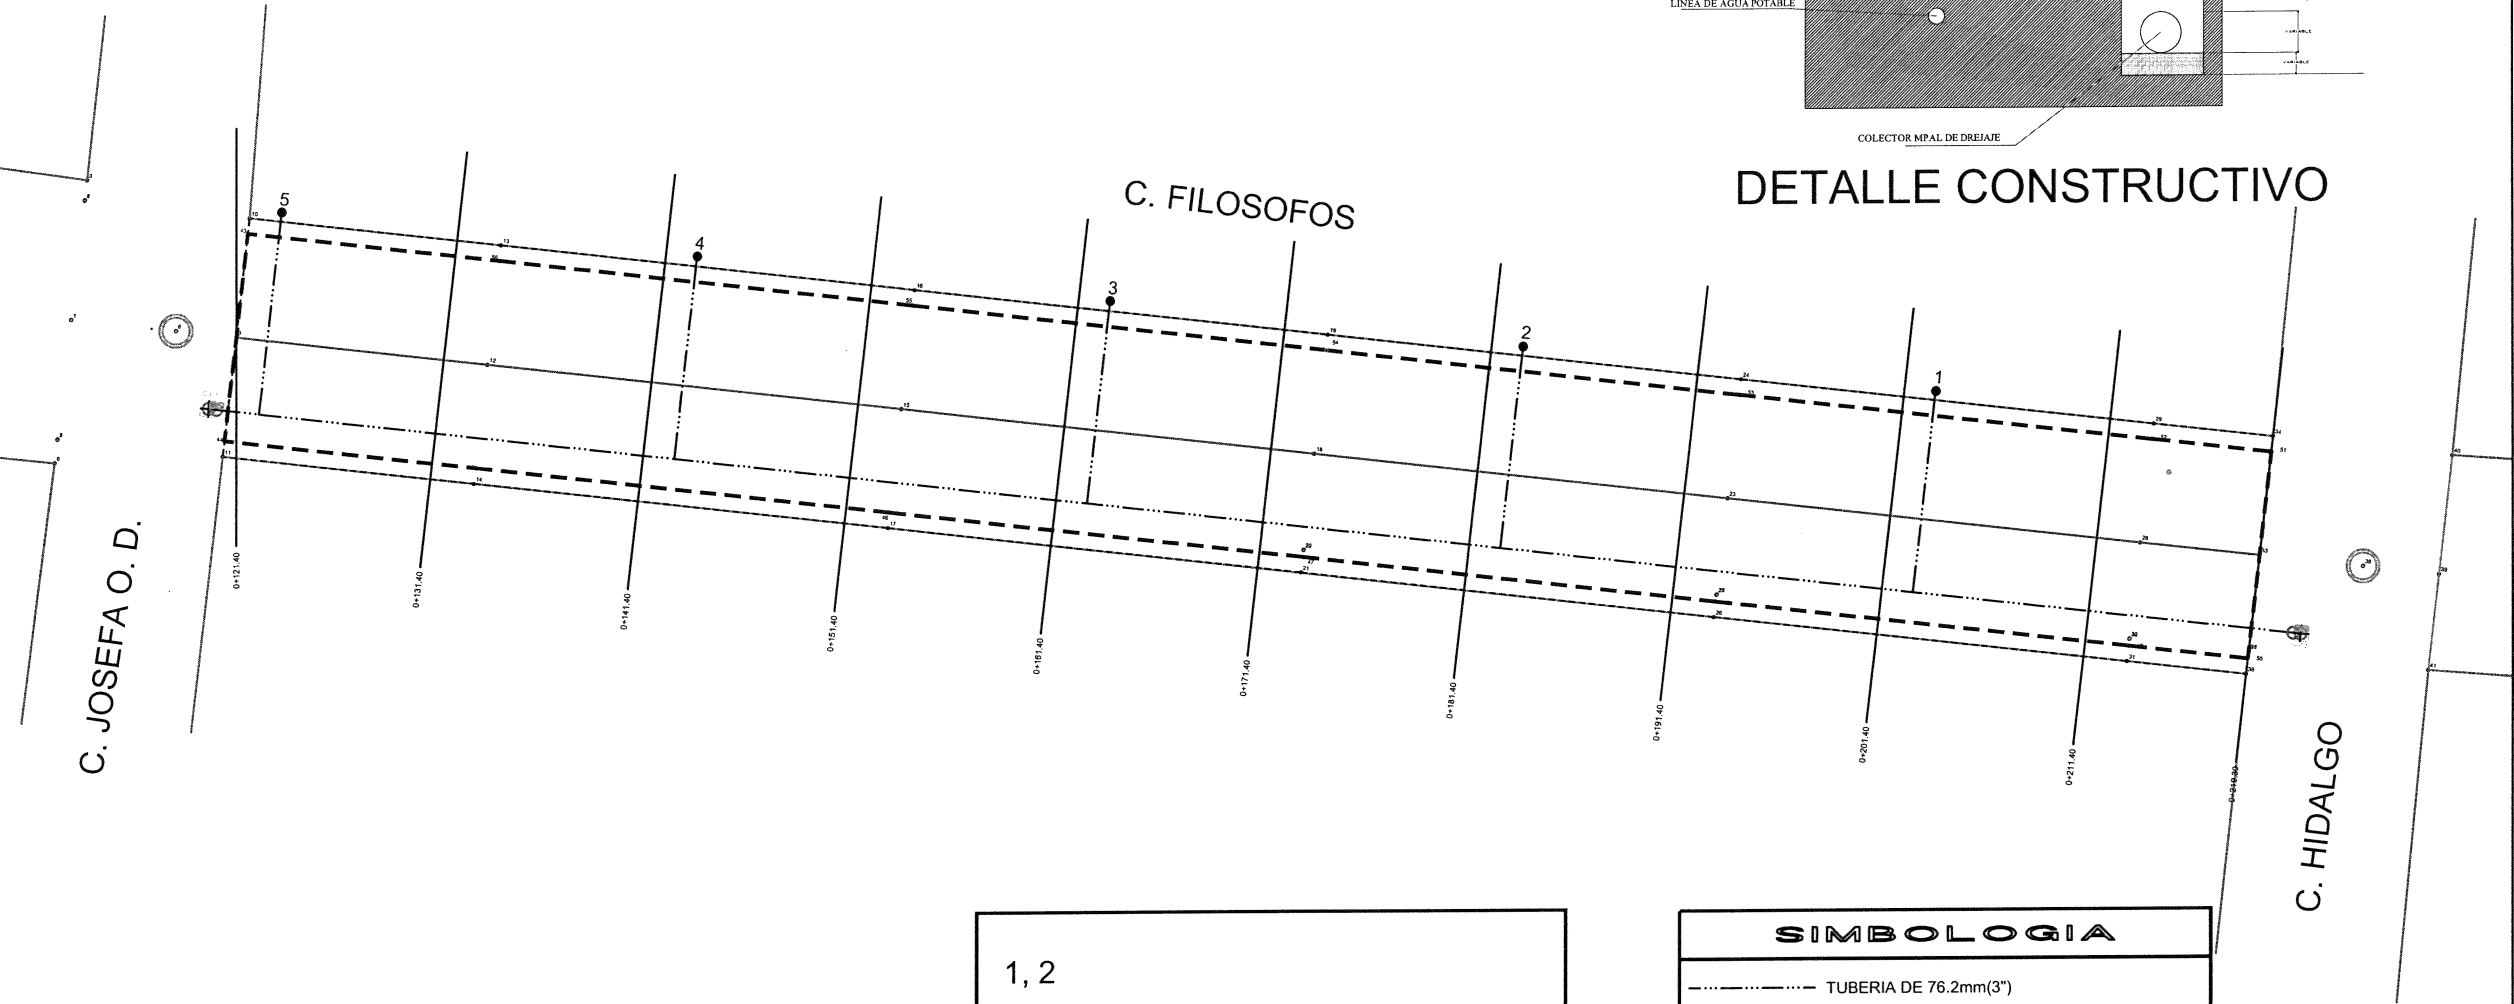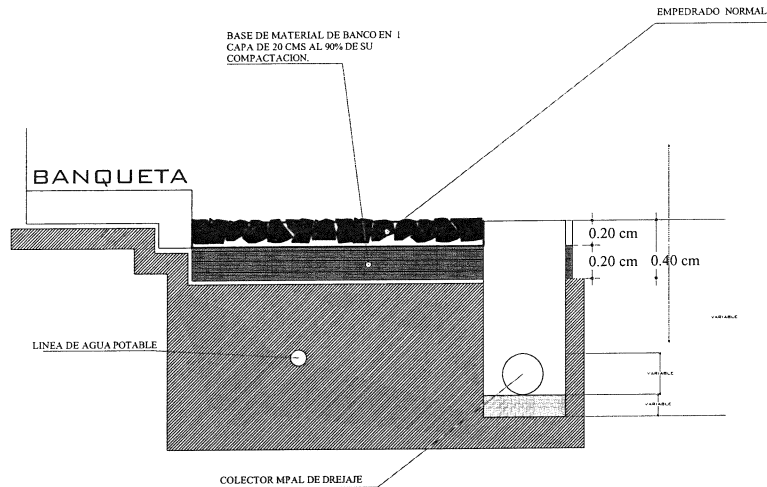

LISTA DE PIEZAS ESPECIALES	
DESCRIPCION	CANT.
ADAPTADOR DE P.V.C DIAMETRO 76 MM. (3").	2

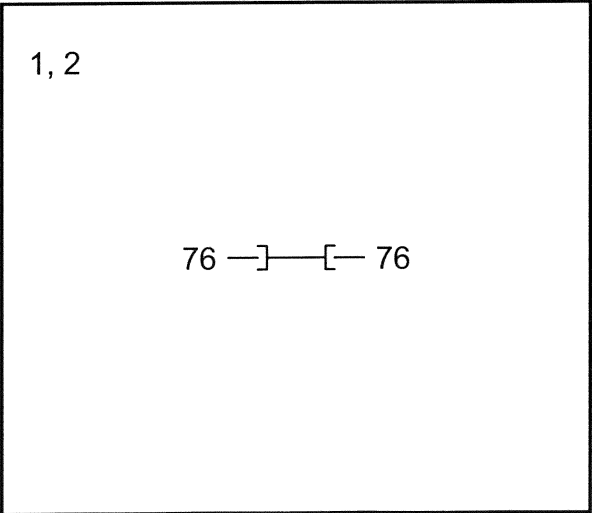

SIMBOLOGIA	
-----	TUBERIA DE 76.2mm(3")
]-[	ADAPTADOR
* *	CRUZ
] [	EXTREMIDAD CAMPANA
	EXTREMIDAD ESPIGA
(100)	NUMERO DE CRUCERO
] [	TAPON CAMPANA
X	VALVULA DE SECCIONAMIENTO

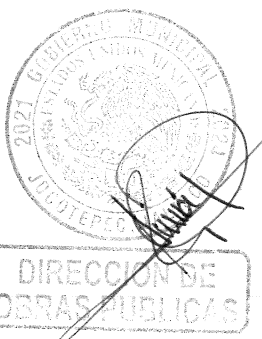



Jocotepec
Gobierno Municipal
H. AYUNTAMIENTO
CONSTITUCIONAL DE JOCOTEPEC, JAL.
2021 - 2024
DIRECCIÓN DE OBRAS PÚBLICAS

LEVANTAMIENTO DE ÁREA DE ARROYO EN TRAMO DE LA CALLE
FILOSOFOS EN LA CABECERA MUNICIPAL, MUNICIPIO DE JOCOTEPEC,
JALISCO.



JOCOTEPEC
(Cab. Mpal.)
MUNICIPIO DE JOCOTEPEC

ÁREA A CONSTRUIR

979.00 M2

PROYECTO
CONSTRUCCIÓN DE RED DE AGUA POTABLE EN CALLE
FILOSOFOS ENTRE CALLE JOSEFA ORTIZ DE DOMÍNGUEZ Y
CALLE HIDALGO.

LOCALIDAD

JOCOTEPEC

CONTENIDO

PROYECTO DE AGUA POTABLE

PRESIDENTE MUNICIPAL
LIC. JOSÉ MIGUEL GÓMEZ LÓPEZ

DIRECTOR DE OBRAS PÚBLICAS
C. IMELDA KARINA PERÉZ GONZALEZ

TESORERO MUNICIPAL
LIC. BERTHA MARCELA GÓNGORA JIMÉNEZ

SÍNDICO MUNICIPAL
LIC. CARLOS ALBERTO ZUÑIGA CHACÓN

OBRA

CONSTRUCCIÓN DE RED DE AGUA POTABLE EN
CALLE FILOSOFOS DEL KM 0+121.40 AL KM 0+219.30
(ENTRE CALLE JOSEFA ORTIZ DE DOMÍNGUEZ A
CALLE HIDALGO).

SIN ESCALA

FECHA
MAYO DEL 2022

L-4

CALLE HIDALGO SUR, No. 187C, COL. CENTRO C.P. 45800
TELÉFONO: (01 387) 7632470 EXT.114

DIBUJO
ARQ. OGMJ

REVISÓ
ARQ. FSS

ruta de archivo
C.FILOSOFOS AGUA POTABLE.DWG

H. AYUNTAMIENTO
CONSTITUCIONAL DE JOCOTEPEC, JAL.
2021-2024


DIMENSIONES PARA ATRAQUES DE CONCRETO					
Ø NOMINAL DE LA PIEZA		ALTURA	LADO "A"	LADO "B"	VOLUMEN
milímetros	pulgadas	cm.	cm.	cm.	m3.
80	3	35	30	30	0.032

NOTAS

- 1.- LAS PIEZAS ESPECIALES DEBERAN ESTAR ALINEADAS Y NIVELADAS ANTES DE COLOCAR LOS ATRAQUES LOS CUALES QUEDARAN PERFECTAMENTE APOYADOS AL FONDO Y PARED DE LA ZANJA
- 2.- LOS ATRAQUES DEBERAN COLOCARSE EN TODOS LOS CASOS ANTES DE HACER LA PRUEBA HIDROSTATICA DE LAS TUBERIAS
- 3.- LOS ATRAQUES SE USARAN EXCLUSIVAMENTE PARA TUBERIAS ALOJADAS EN ZANJAS (PRESIONES DE TRABAJO MENORES DE 7Kg/cm2)

NOTAS.

- 1.- ACOTACIONES EN CENTIMETROS.
- 2.- LAS PIEZAS ESPECIALES DEBERAN ESTAR ALINEADAS Y NIVELADAS ANTES DE COLOCAR LOS ATRAQUES LOS CUALES QUEDARAN PERFECTAMENTE APOYADOS AL FONDO Y PARED DE LA ZANJA.
- 3.- LOS ATRAQUES DEBERAN COLOCARSE EN TODOS LOS CASOS ANTES DE HACER LA PRUEBA HIDOSTATICA DE LA TUBERIAS.
- 4.- LOS ATRAQUES SE USARAN EXCLUSIVAMENTE PARA TUBERIAS ALOJADAS EN ZANJAS (PRESIONES DE TRABAJO MENORES DE 7 kg/cm2).

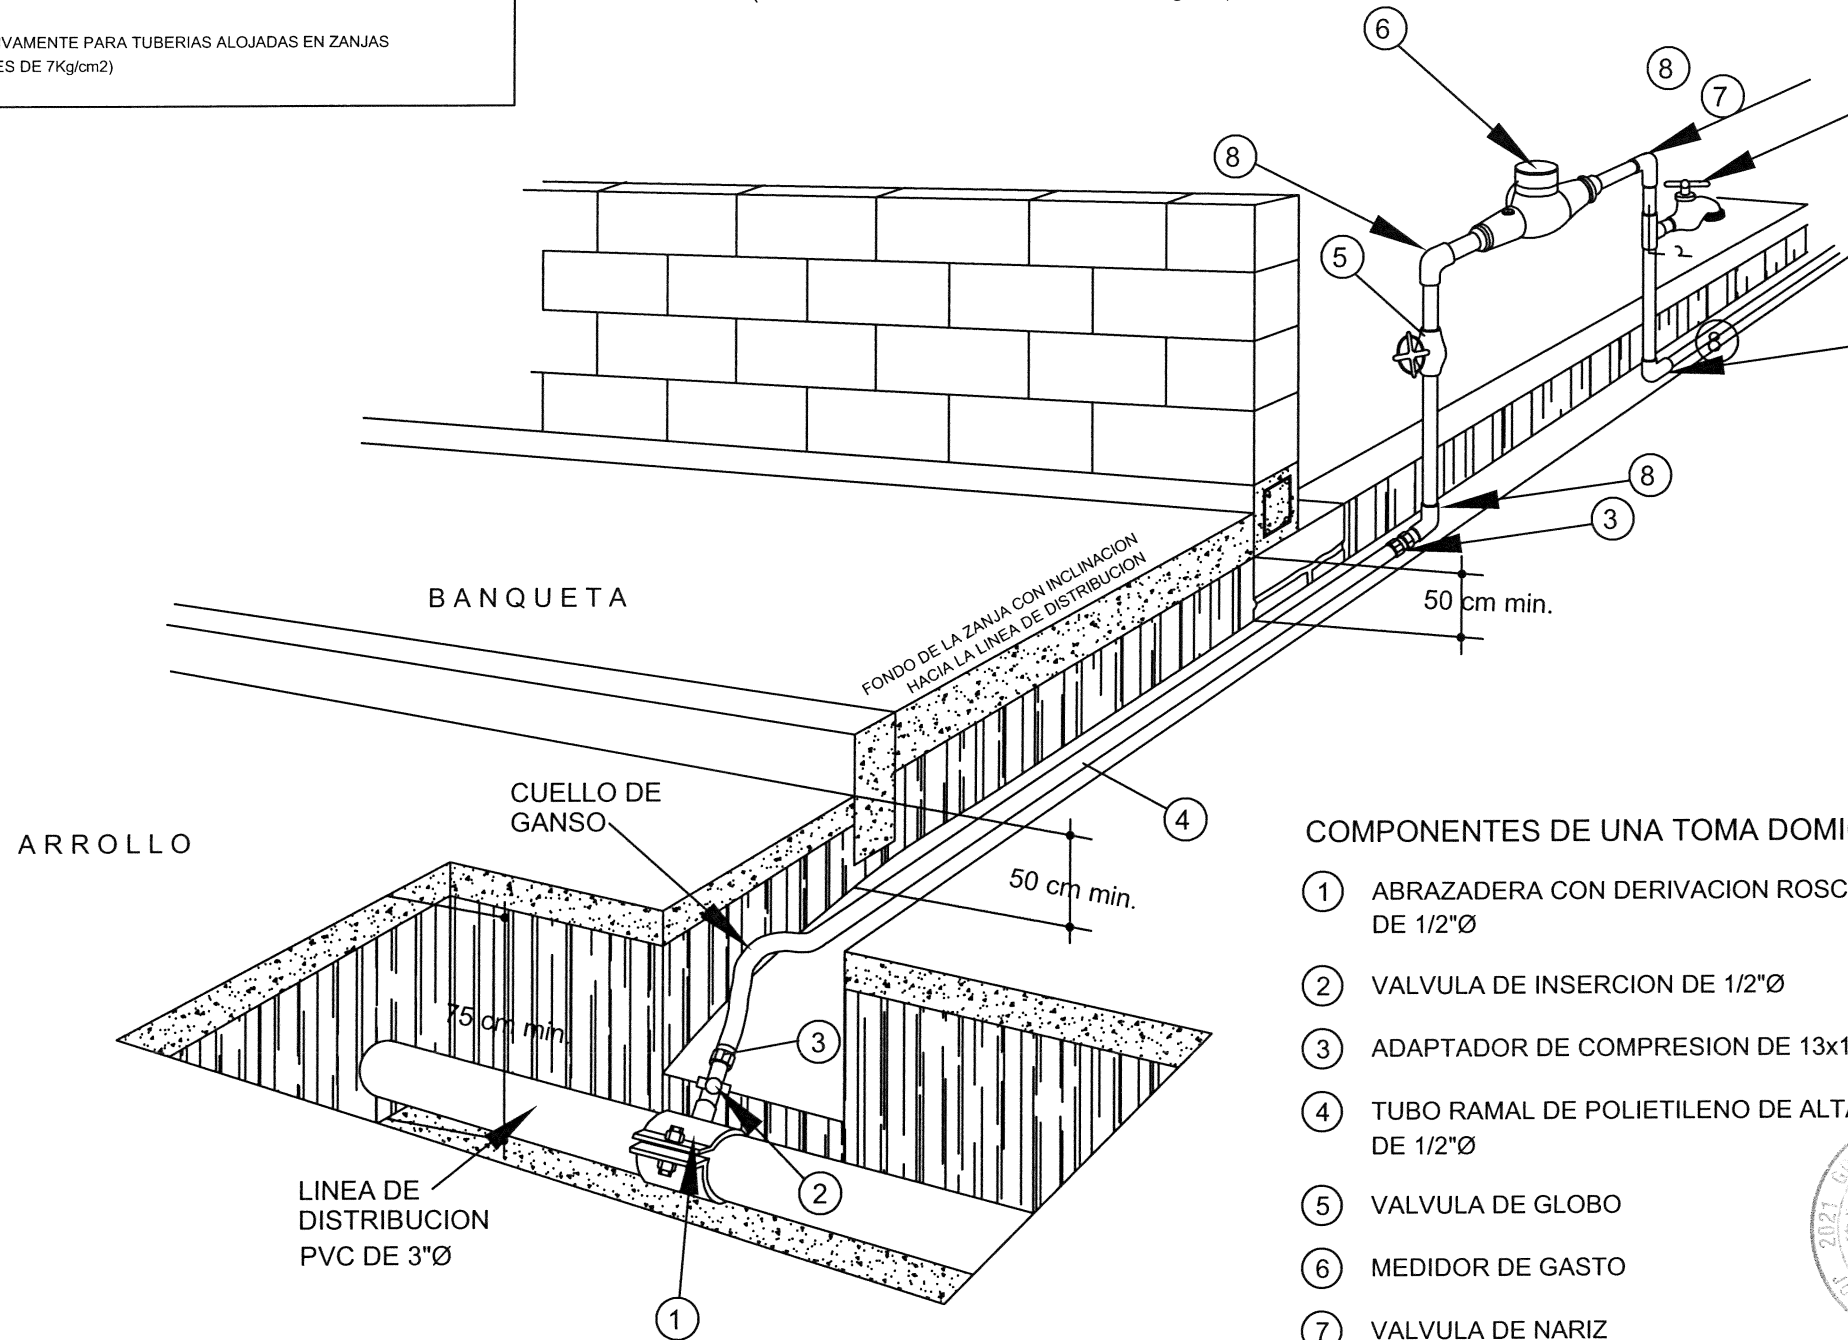

COMPONENTES DE UNA TOMA DOMICILIARIA

- 1 ABRAZADERA CON DERIVACION ROSCADA DE 1/2\"Ø
- 2 VALVULA DE INSERCIÓN DE 1/2\"Ø
- 3 ADAPTADOR DE COMPRESION DE 13x16mm
- 4 TUBO RAMAL DE POLIETILENO DE ALTA DENSIDAD DE 1/2\"Ø
- 5 VALVULA DE GLOBO
- 6 MEDIDOR DE GASTO
- 7 VALVULA DE NARIZ
- 8 CODO DE 1/2\"Ø X90° GALVANIZADO

DETALLE DE TOMA DOMICILIARIA



Jocotepec
Gobierno Municipal

H. AYUNTAMIENTO
CONSTITUCIONAL DE JOCOTEPEC, JAL.
2021 - 2024
DIRECCIÓN DE OBRAS PÚBLICAS

LEVANTAMIENTO DE ÁREA DE ARROYO EN TRAMO DE LA CALLE
FILOSOFOS EN LA CABECERA MUNICIPAL, MUNICIPIO DE JOCOTEPEC,
JALISCO.



ÁREA A CONSTRUIR

979.00 M2

PROYECTO
CONSTRUCCIÓN DE RED DE AGUA POTABLE EN CALLE
FILOSOFOS ENTRE CALLE JOSEFA ORTIZ DE DOMINGUEZ Y
CALLE HIDALGO.

LOCALIDAD
JOCOTEPEC

CONTENIDO
DETALLE CONSTRUCTIVO AGUA POTABLE

PRESIDENTE MUNICIPAL
LIC. JOSÉ MIGUEL GÓMEZ LÓPEZ

DIRECTOR DE OBRAS PÚBLICAS
C. IMELDA KARINA PERÉZ GONZÁLEZ

TESORERO MUNICIPAL
LIC. BERTHA MARCELA GÓNGORA JIMÉNEZ

SÍNDICO MUNICIPAL
LIC. CARLOS ALBERTO ZUÑIGA CHACÓN

OBRA
CONSTRUCCIÓN DE RED DE AGUA POTABLE EN
CALLE FILOSOFOS DEL KM 0+121.40 AL KM
0+219.30 (ENTRE CALLE JOSEFA ORTIZ DE
DOMINGUEZ A CALLE HIDALGO).

SIN ESCALA

FECHA
MAYO DEL 2022


L-5

CALLE HIDALGO SUR, No. 187C, COL. CENTRO C.P. 45800
TELÉFONO: (01 387) 7632470 EXT.114

DIBUJO ARQ. OGMJ REVISÓ ARQ. FSS


ruta de archivo
C.FILOSOFOS AGUA POTABLE.DWG

H. AYUNTAMIENTO
CONSTITUCIONAL DE JOCOTEPEC, JAL.
2021-2024

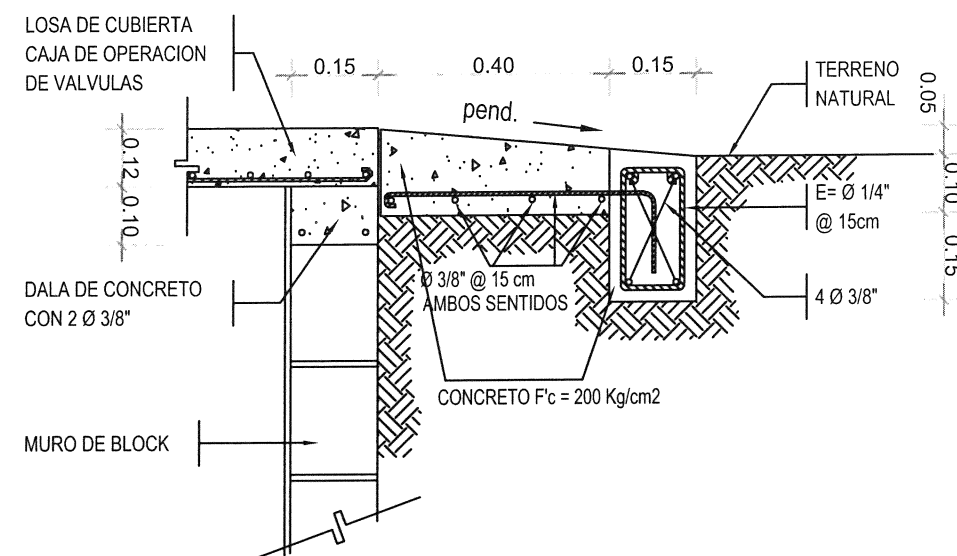


SECCIÒN DE REGISTRO

LOSA DE PROTECCIÒN
(PROTECCION PERIMETRAL)

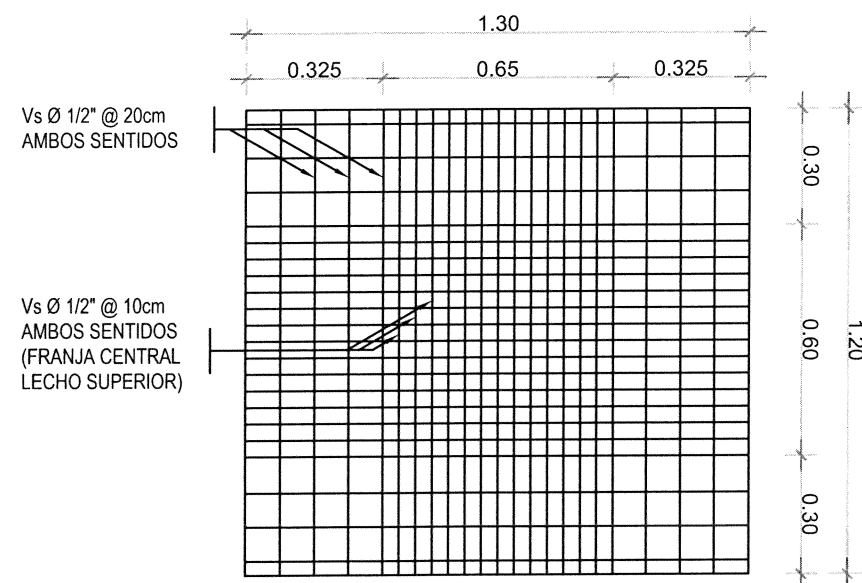

LOSA DE CIMENTACIÒN

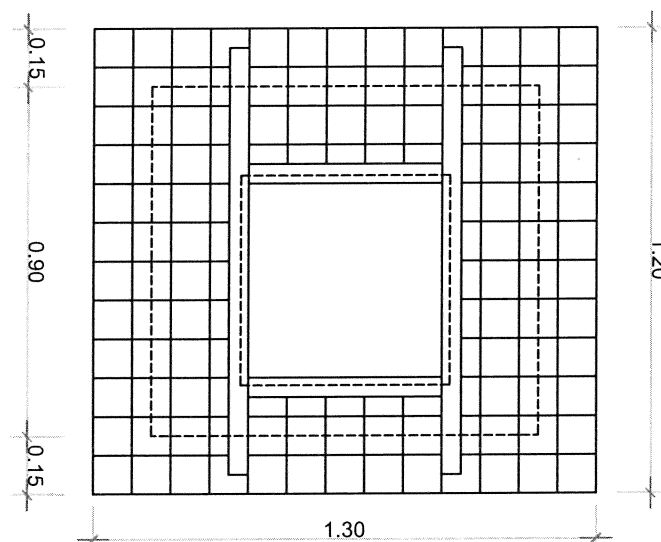

LOSA SUPERIOR

CAJA DE OPERACION DE VALVULAS

Esc. 1:20



Jocotepec

Gobierno Municipal
H. AYUNTAMIENTO
CONSTITUCIONAL DE JOCOTEPEC, JAL.
2021 - 2024
DIRECCIÓN DE OBRAS PÚBLICAS

LEVANTAMIENTO DE ÁREA DE ARROYO EN TRAMO DE LA CALLE
FILOSOFOS EN LA CABECERA MUNICIPAL, MUNICIPIO DE JOCOTEPEC,
JALISCO.



MUNICIPIO DE JOCOTEPEC

ÁREA A CONSTRUIR

979.00 M2

PROYECTO
CONSTRUCCIÓN DE RED DE AGUA POTABLE EN CALLE
FILÓSOFOS ENTRE CALLE JOSEFA ORTIZ DE DOMÍNGUEZ Y
CALLE HIDALGO.

LOCALIDAD

JOCOTEPEC

CONTENIDO

DETALLE CAJA DE VALVULAS

PRESIDENTE MUNICIPAL
LIC. JOSÉ MIGUEL GÓMEZ LÓPEZ

DIRECTOR DE OBRAS PÚBLICAS
C. IMELDA KARINA PEREZ GONZALEZ

TESORERO MUNICIPAL
LIC. BERTHA MARCELA GÓNGORA JIMÉNEZ

SÍNDICO MUNICIPAL
LIC. CARLOS ALBERTO ZUÑIGA CHACÓN

OBRA

CONSTRUCCIÓN DE RED DE AGUA POTABLE EN
CALLE FILÓSOFOS DEL KM 0+121.40 AL KM
0+219.30 (ENTRE CALLE JOSEFA ORTIZ DE
DOMÍNGUEZ A CALLE HIDALGO).

SIN ESCALA

FECHA MAYO DEL 2022


L-6

CALLE HIDALGO SUR, No. 187C, COL. CENTRO C.P. 45800
TELÉFONO: (01 387) 7632470 EXT.114

DIBUJO	ARQ. OGMJ	REVISÓ	ARQ. FSS
--------	-----------	--------	----------

RUTA DE ARCHIVO
C.FILOSOFOS AGUA POTABLE.DWG

H. AYUNTAMIENTO
CONSTITUCIONAL DE JOCOTEPEC, JAL.
2021-2024

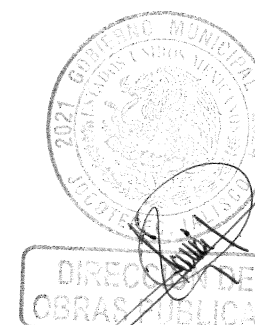






Jocotepec
Gobierno Municipal
H. AYUNTAMIENTO
CONSTITUCIONAL DE JOCOTEPEC, JAL.
2021 - 2024
DIRECCIÓN DE OBRAS PÚBLICAS

LEVANTAMIENTO DE ÁREA DE ARROYO EN TRAMO DE LA CALLE
FILOSOFOS EN LA CABECERA MUNICIPAL, MUNICIPIO DE JOCOTEPEC,
JALISCO.

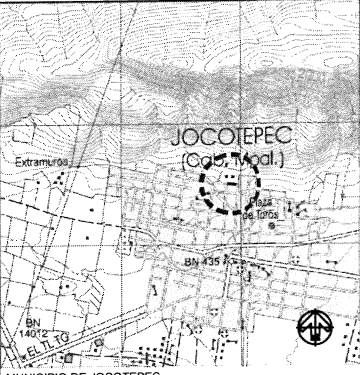

JOCOTEPEC
(Cab. Mpal.)
MUNICIPIO DE JOCOTEPEC

ÁREA A CONSTRUIR

744.04 M2

PROYECTO
CONSTRUCCIÓN DE RED DE AGUA POTABLE EN CALLE
FILOSOFOS ENTRE CALLE JOSEFA ORTIZ DE DOMINGUEZ Y
CALLE HIDALGO.

LOCALIDAD

JOCOTEPEC

CONTENIDO

UBICACIÓN EN GOOGLE

PRESIDENTE MUNICIPAL
LIC. JOSÉ MIGUEL GÓMEZ LÓPEZ

DIRECTOR DE OBRAS PÚBLICAS
C. IMELDA KARINA PERÉZ GONZALEZ

TESORERO MUNICIPAL
LIC. BERTHA MARCELA GÒNGORA JIMÉNEZ

SÍNDICO MUNICIPAL
LIC. CARLOS ALBERTO ZUÑIGA CHACÓN


OBRA

CONSTRUCCIÓN DE RED DE AGUA POTABLE EN
CALLE FILÓSOFOS DEL KM 0+121.40 AL KM 0+219.30
(ENTRE CALLE JOSEFA ORTIZ DE DOMINGUEZ A
CALLE HIDALGO).

SIN ESCALA	L-7
FECHA MAYO DEL 2022	



CALLE HIDALGO SUR, No. 187C, COL. CENTRO C.P. 45900
TELÉFONO: (01 387) 7632470 EXT.114

DIBUJO ARQ. OGMJ	REVISÓ ARQ. FSS
RUTA DE ARCHIVO C.FILOSOFOS AGUA POTABLE.DWG	
H. AYUNTAMIENTO CONSTITUCIONAL DE JOCOTEPEC, JAL. 2021-2024	

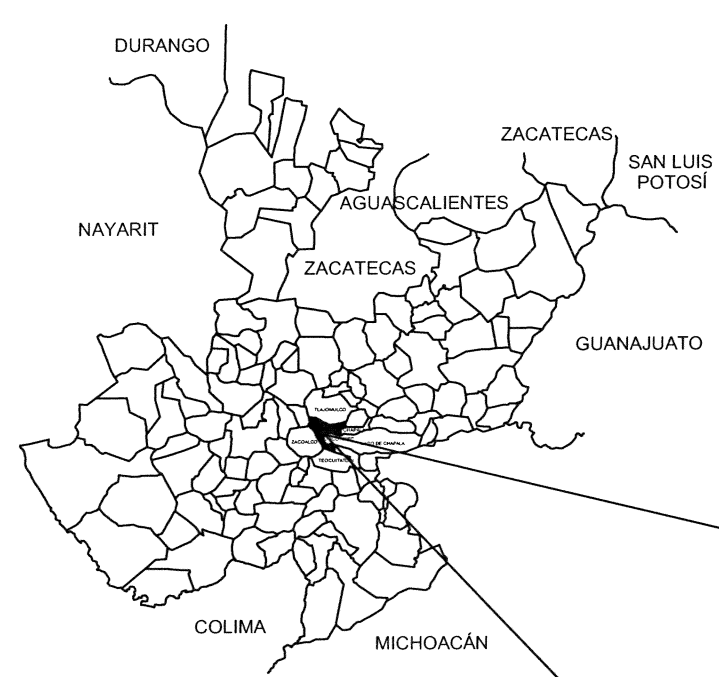


CROQUIS DE LOCALIZACIÓN REGIONAL

CROQUIS DE LOCALIZACIÓN GEOGRÁFICA

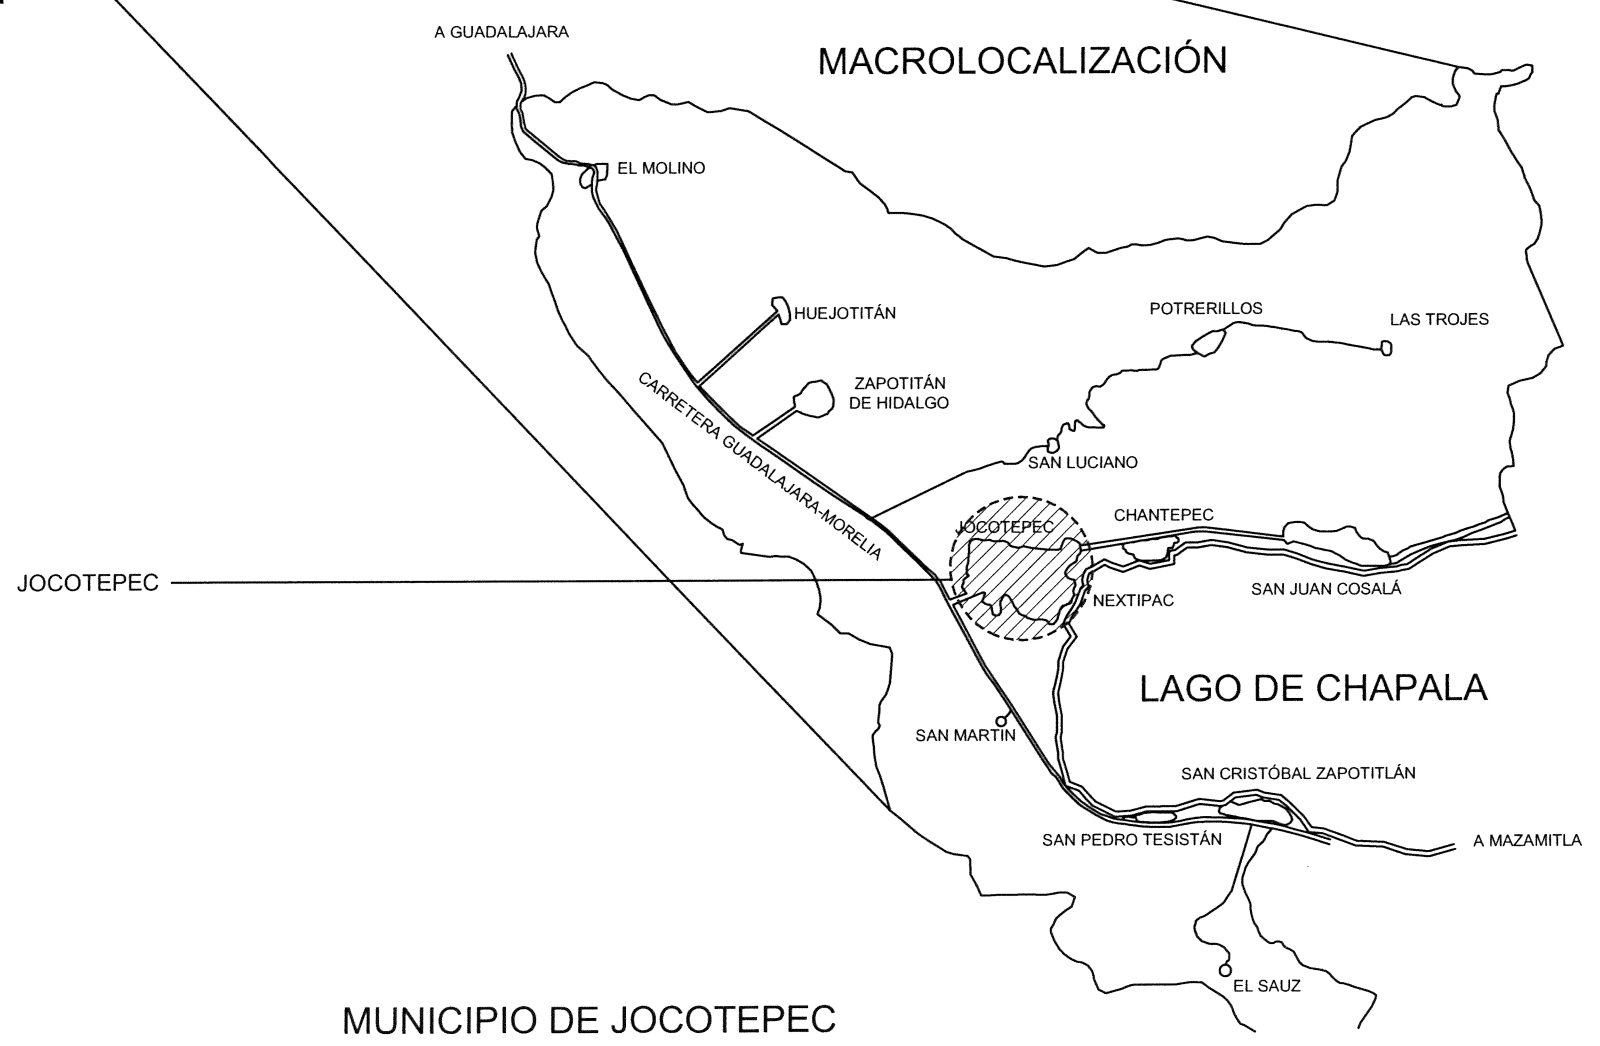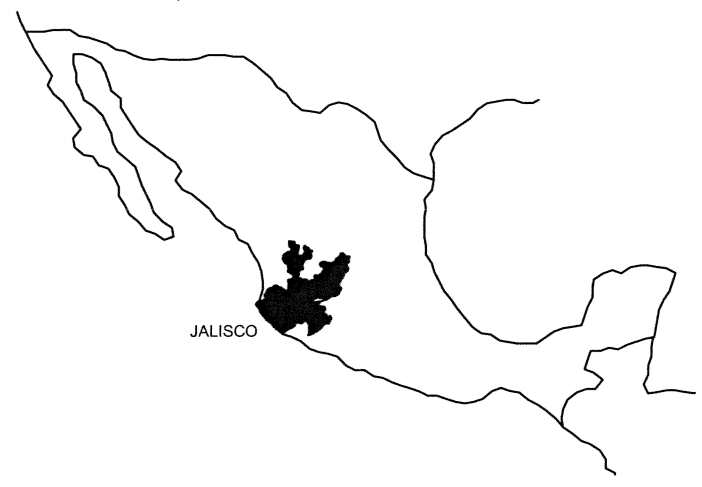


MUNICIPIO DE JOCOTEPEC

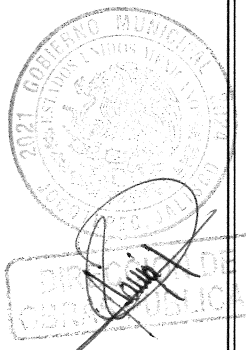



Jocotepec
Gobierno Municipal
H. AYUNTAMIENTO
CONSTITUCIONAL DE JOCOTEPEC, JAL.
2021 - 2024
DIRECCIÓN DE OBRAS PÚBLICAS

LEVANTAMIENTO DE ÁREA DE ARROYO EN TRAMO DE LA CALLE
FILOSOFOS EN LA CABECERA MUNICIPAL, MUNICIPIO DE JOCOTEPEC,
JALISCO.

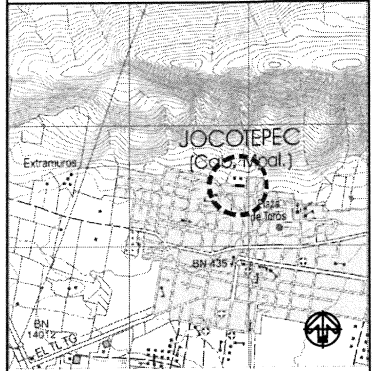

JOCOTEPEC
(Capital)

MUNICIPIO DE JOCOTEPEC

ÁREA A CONSTRUIR

979.00 M2

PROYECTO
CONSTRUCCIÓN DE RED DE DRENAJE EN CALLE
FILOSOFOS ENTRE CALLE JOSEFA ORTIZ DE DOMÍNGUEZ
NTE. Y CALLE HIDALGO.

LOCALIDAD

JOCOTEPEC

CONTENIDO

MACROLOCALIZACIÓN

PRESIDENTE MUNICIPAL
LIC. JOSÉ MIGUEL GÓMEZ LÓPEZ

DIRECTOR DE OBRAS PÚBLICAS
C. IMELDA KARINA PERÉZ GONZALEZ

TESORERO MUNICIPAL
LIC. BERTHA MARCELA GÒNGORA JIMÉNEZ

SÍNDICO MUNICIPAL
LIC. CARLOS ALBERTO ZUÑIGA CHACÓN

OBRA

CONSTRUCCIÓN DE RED DE DRENAJE EN CALLE
FILOSOFOS DEL KM 0+121.40 AL KM 0+219.30
(ENTRE CALLE JOSEFA ORTIZ DE DOMÍNGUEZ A
CALLE HIDALGO).

SIN ESCALA

FECHA

MAYO DEL 2022

CALLE HIDALGO SUR, No. 187C, COL. CENTRO C.P. 45800
TELÉFONO: (01 387) 7632470 EXT.114

DIBUJO

ARQ. OGMJ

REVISÓ

ARQ. FSS

RUTA DE ARCHIVO

C.FILOSOFOS DRENAJE.DWG

H. AYUNTAMIENTO
CONSTITUCIONAL DE JOCOTEPEC, JAL.
2021-2024



L-1

2,246,000mN

2,245,000mN

2,244,000mN


2,243,000mN

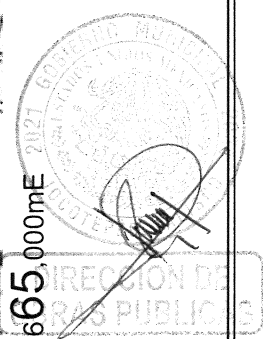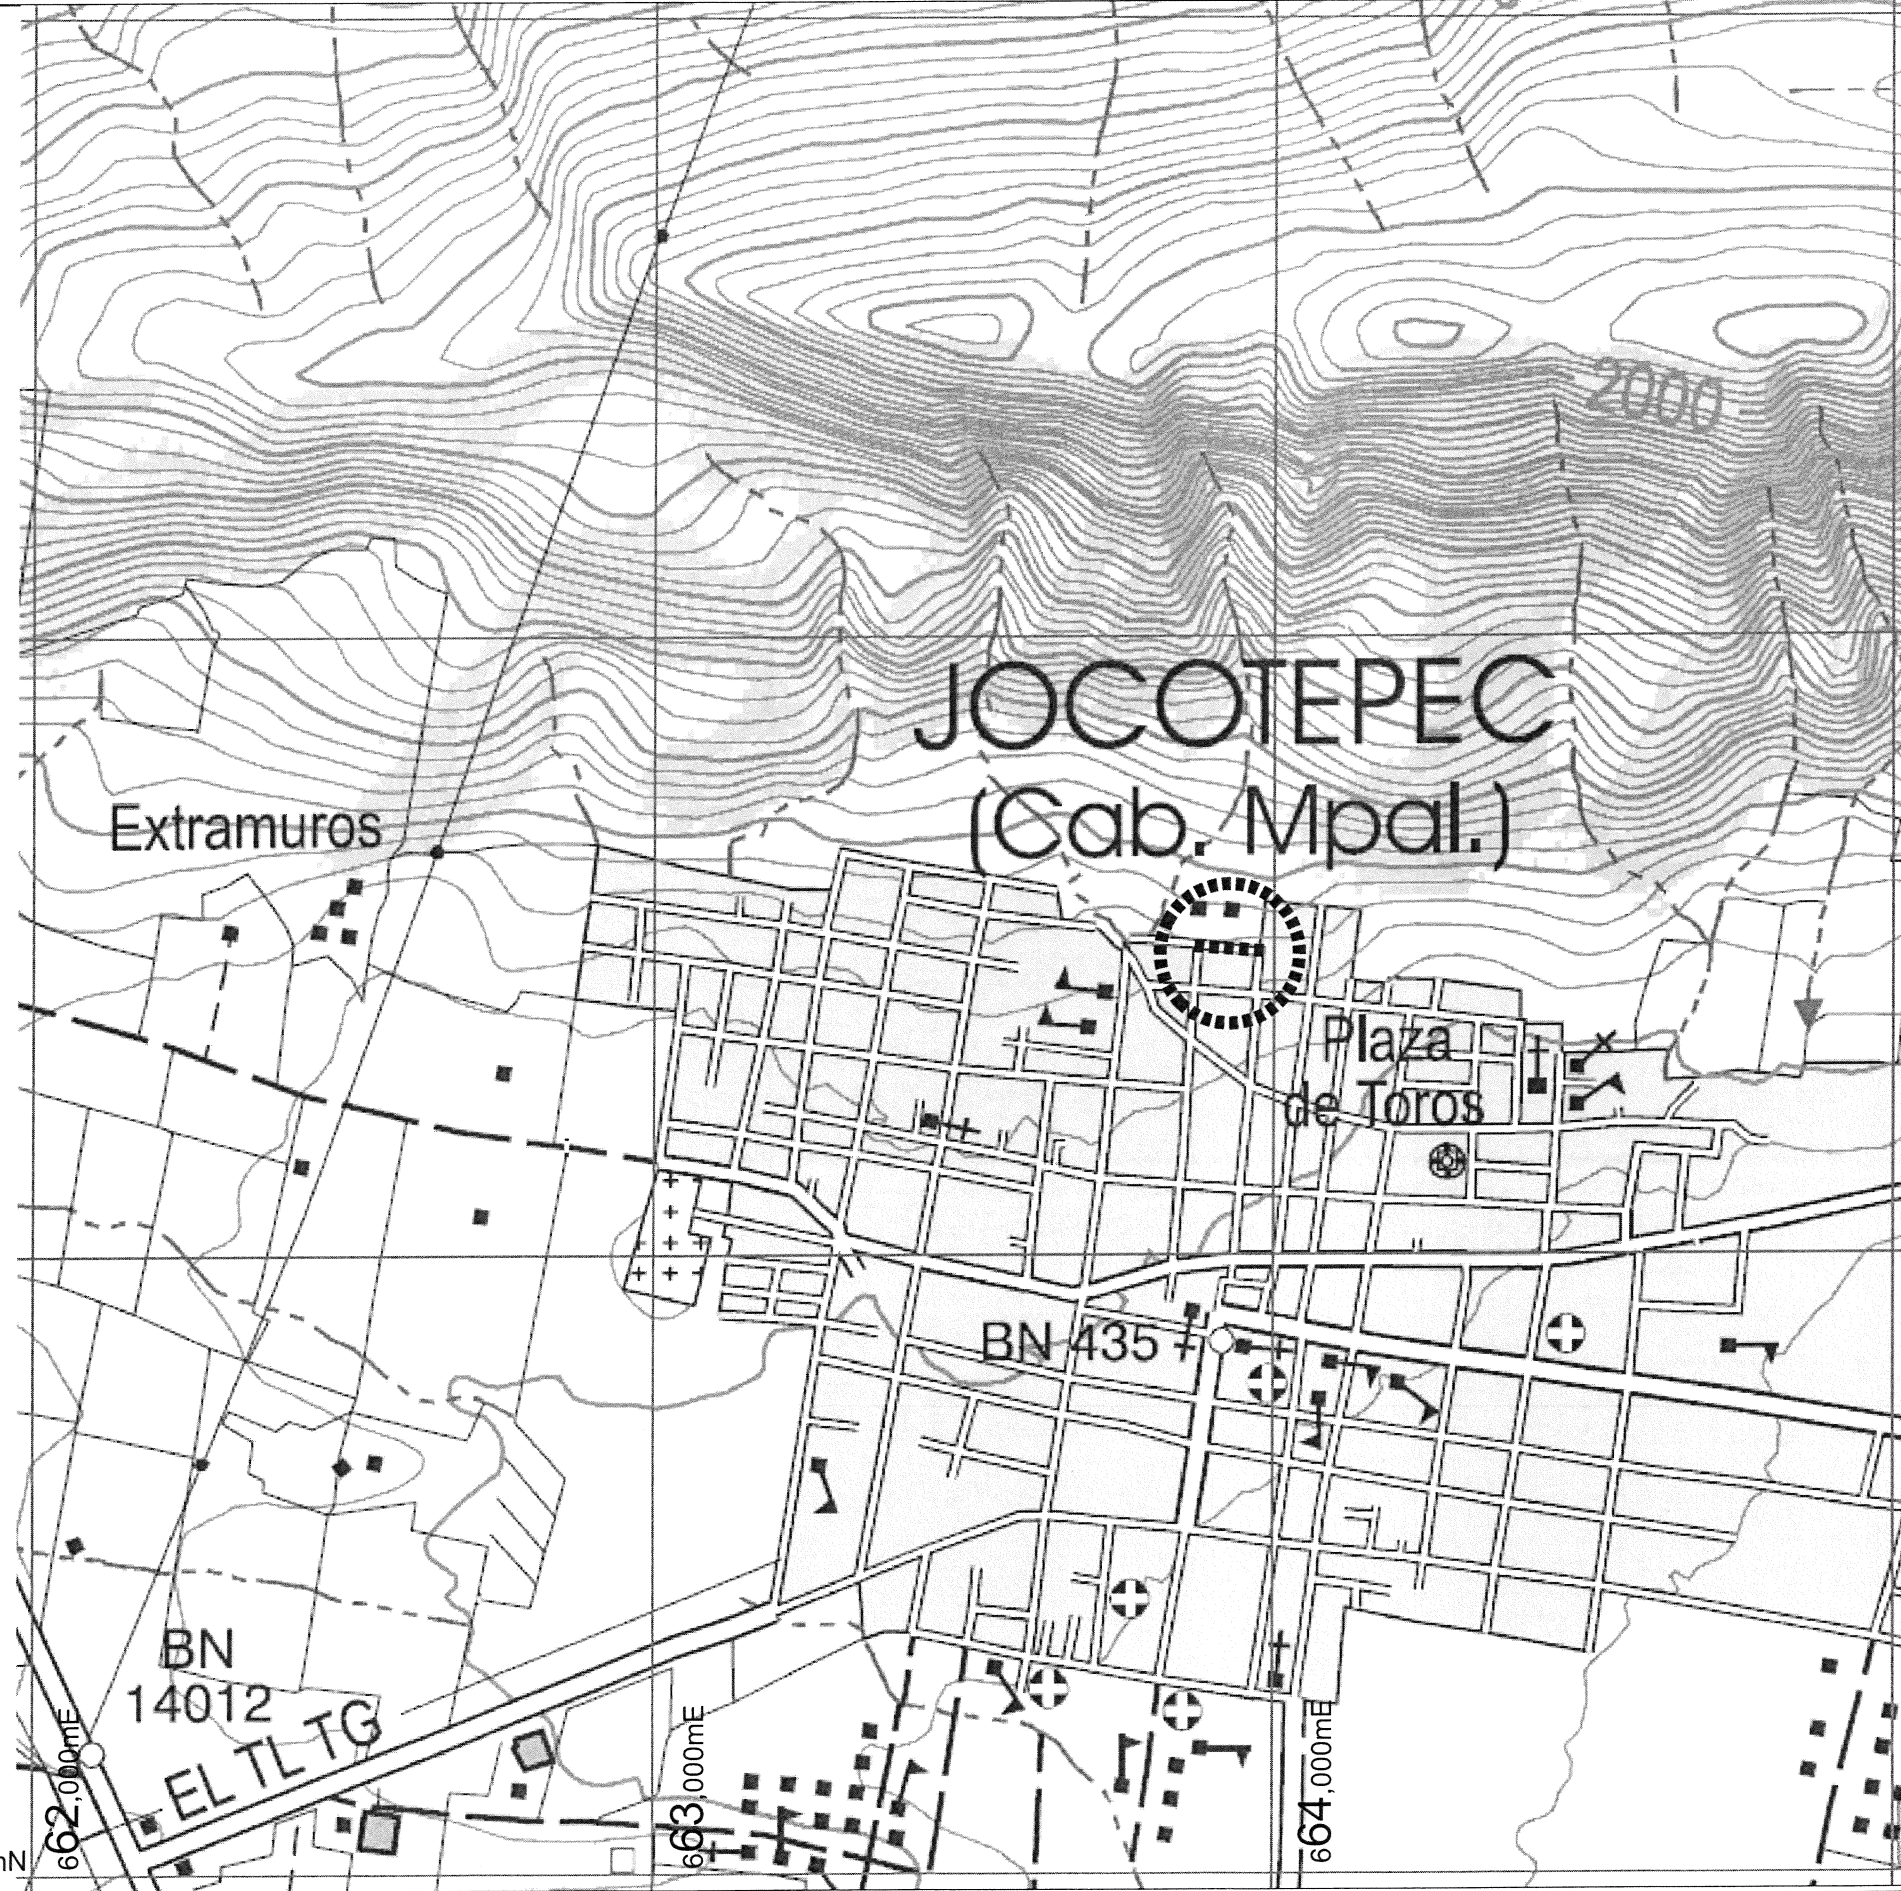


Jocotepec
Gobierno Municipal

H. AYUNTAMIENTO
CONSTITUCIONAL DE JOCOTEPEC, JAL.
2021 - 2024
DIRECCIÓN DE OBRAS PÚBLICAS

LEVANTAMIENTO DE ÁREA DE ARROYO EN TRAMO DE LA CALLE
FILOSOFOS EN LA CABECERA MUNICIPAL, MUNICIPIO DE JOCOTEPEC,
JALISCO.

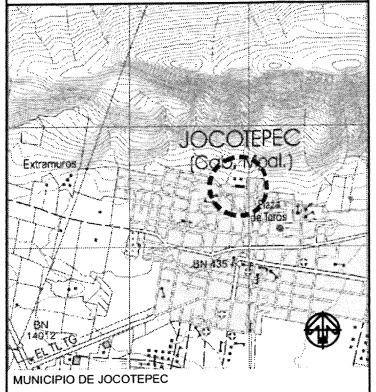

ÁREA A CONSTRUIR	
979.00 M2	
PROYECTO CONSTRUCCIÓN DE RED DE DRENAJE EN CALLE FILOSOFOS ENTRE CALLE JOSEFA ORTIZ DE DOMINGUEZ NTE. Y CALLE HIDALGO.	
LOCALIDAD JOCOTEPEC	
CONTENIDO MICROLOCALIZACIÓN	
PRESIDENTE MUNICIPAL LIC. JOSÉ MIGUEL GÓMEZ LÓPEZ DIRECTOR DE OBRAS PÚBLICAS C. IMELDA KARINA PERÉZ GONZALEZ TESORERO MUNICIPAL LIC. BERTHA MARCELA GÓNGORA JIMÉNEZ SÍNDICO MUNICIPAL LIC. CARLOS ALBERTO ZUÑIGA CHACÓN	
OBRA CONSTRUCCIÓN DE RED DE DRENAJE EN CALLE FILOSOFOS DEL KM 0+121.40 AL KM 0+219.30 (ENTRE CALLE JOSEFA ORTIZ DE DOMINGUEZ A CALLE HIDALGO).	
SIN ESCALA	L-2
FECHA MAYO DEL 2022	
CALLE HIDALGO SUR, No. 187C, COL. CENTRO C.P. 45800 TELÉFONO: (01 387) 7632470 EXT.114	
DIBUJO ARQ. OGMJ	REVISÓ ARQ. FSS
RUTA DE ARCHIVO C.FILOSOFOS DRENAJE.DWG	
H. AYUNTAMIENTO CONSTITUCIONAL DE JOCOTEPEC, JAL. 2021-2024	

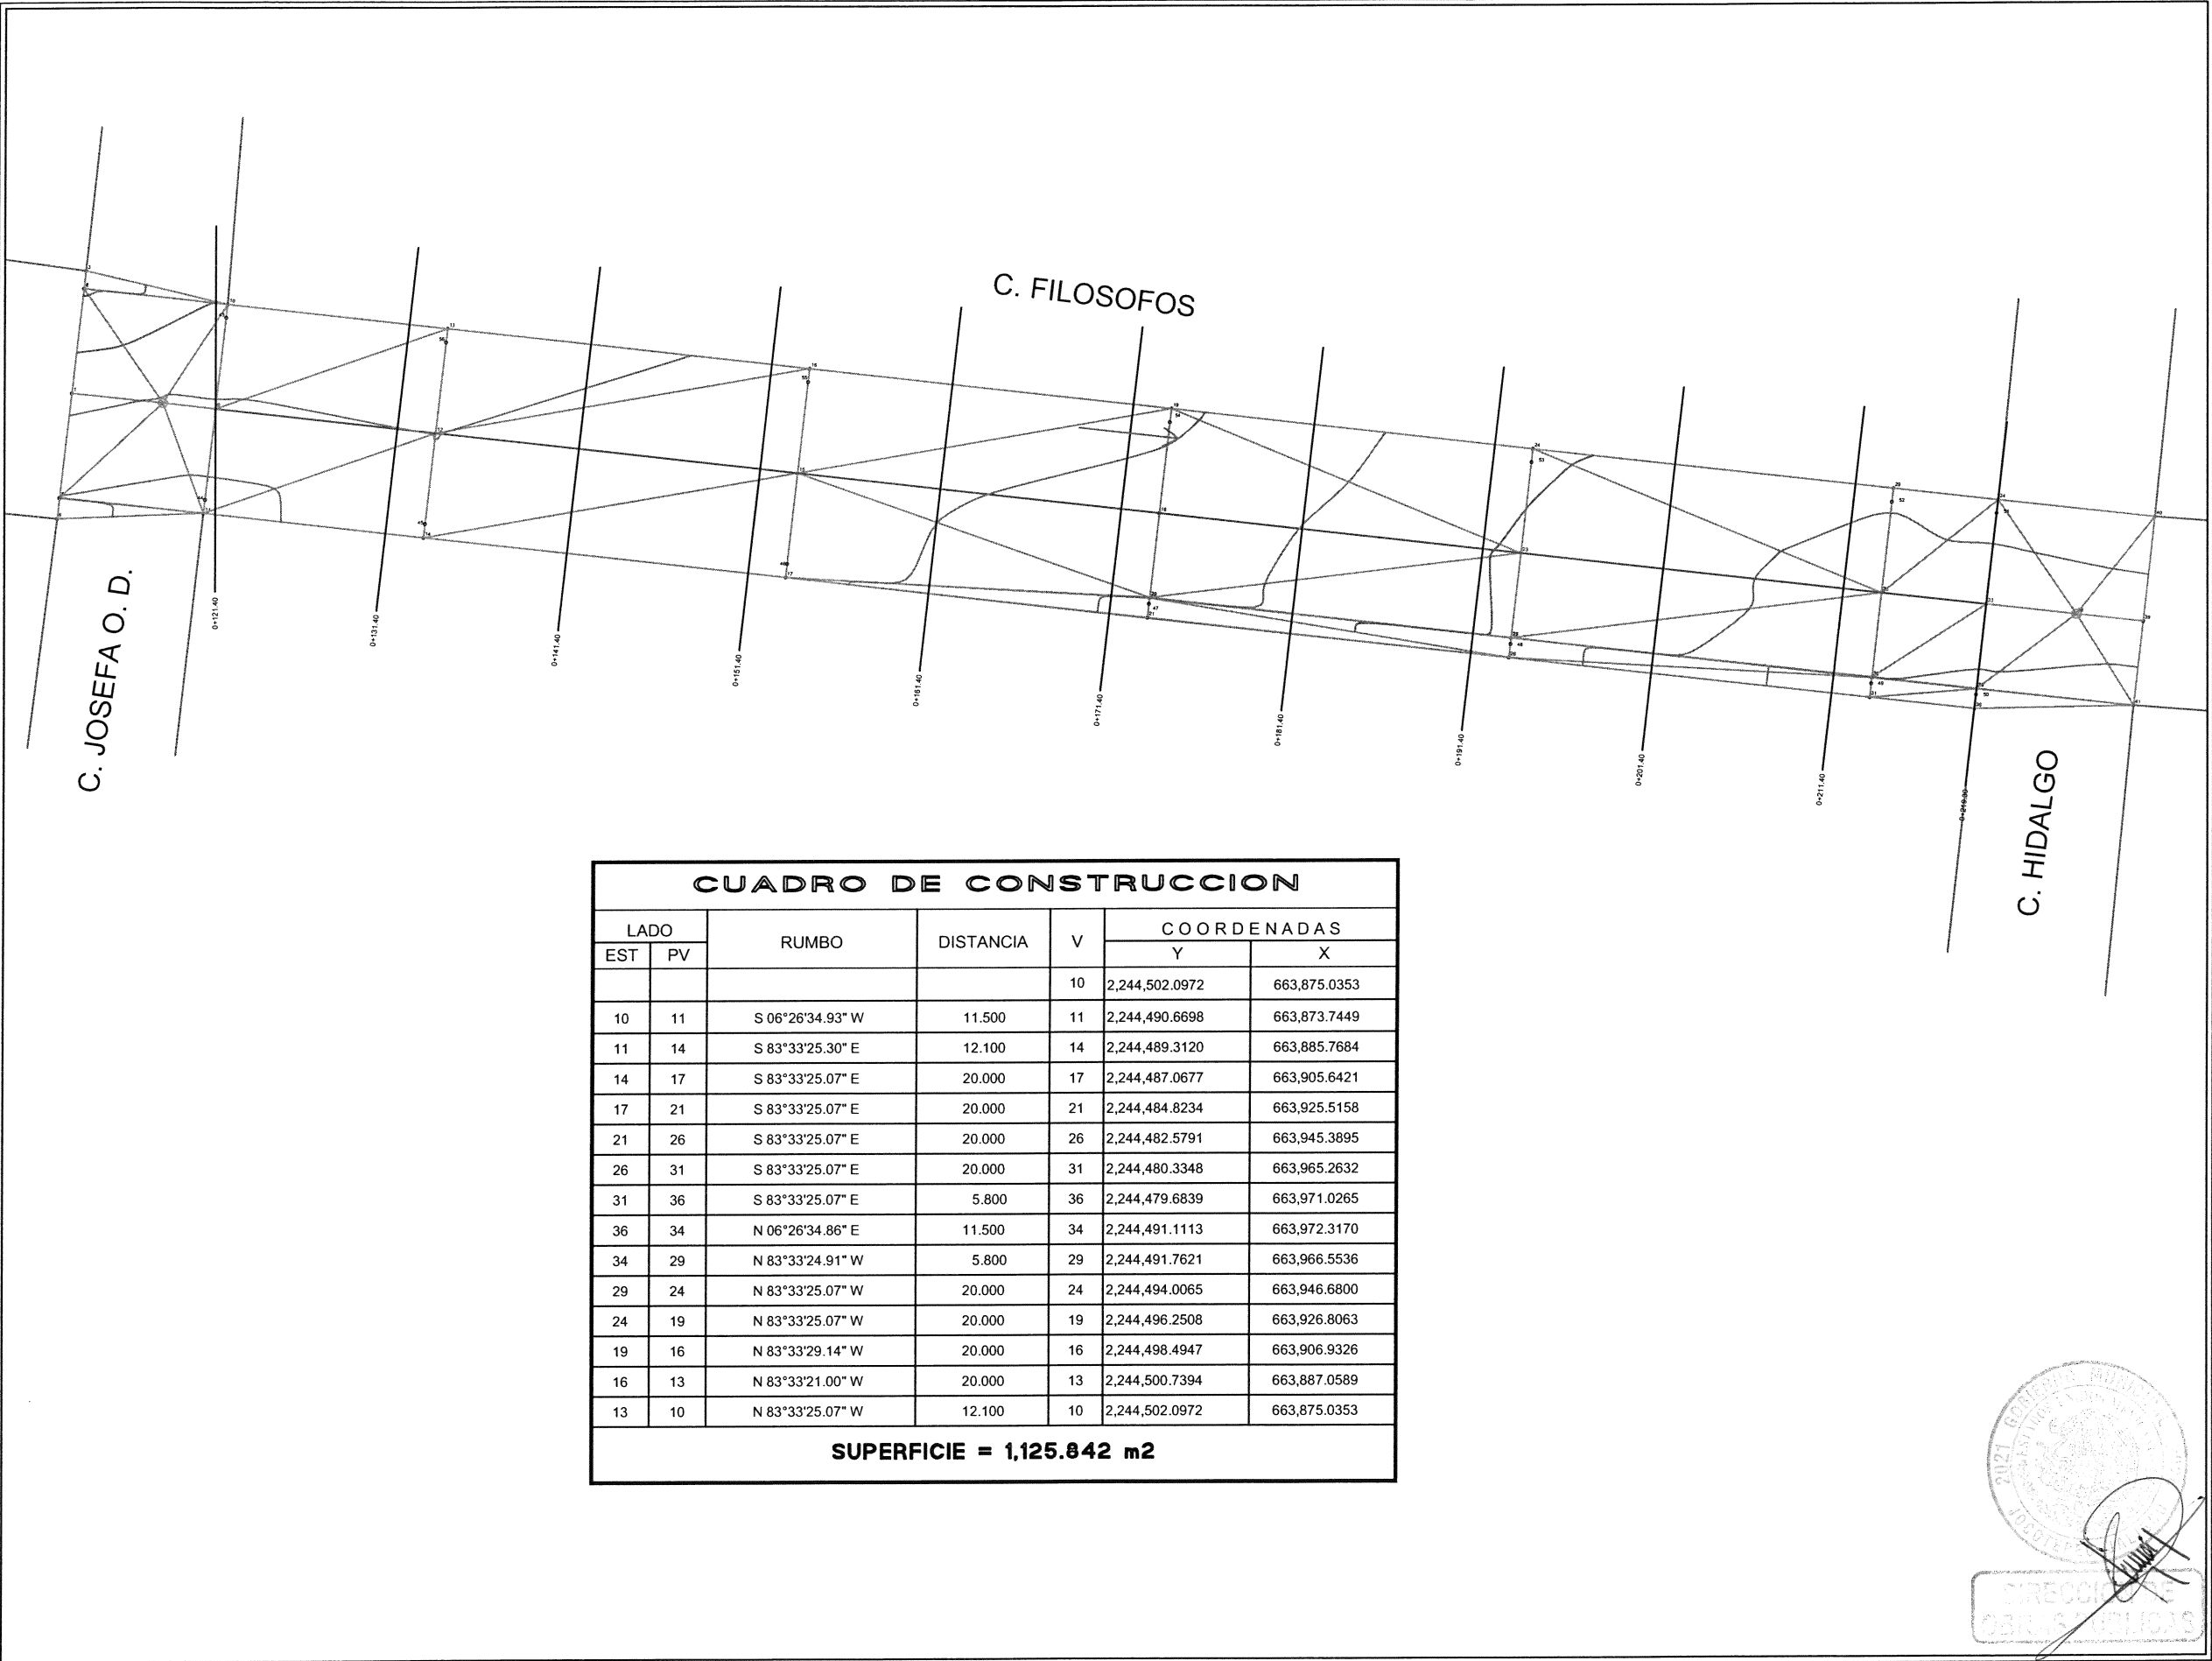


CUADRO DE CONSTRUCCION						
LADO		RUMBO	DISTANCIA	V	COORDENADAS	
EST	PV				Y	X
				10	2,244,502.0972	663,875.0353
10	11	S 06°26'34.93" W	11.500	11	2,244,490.6698	663,873.7449
11	14	S 83°33'25.30" E	12.100	14	2,244,489.3120	663,885.7684
14	17	S 83°33'25.07" E	20.000	17	2,244,487.0677	663,905.6421
17	21	S 83°33'25.07" E	20.000	21	2,244,484.8234	663,925.5158
21	26	S 83°33'25.07" E	20.000	26	2,244,482.5791	663,945.3895
26	31	S 83°33'25.07" E	20.000	31	2,244,480.3348	663,965.2632
31	36	S 83°33'25.07" E	5.800	36	2,244,479.6839	663,971.0265
36	34	N 06°26'34.86" E	11.500	34	2,244,491.1113	663,972.3170
34	29	N 83°33'24.91" W	5.800	29	2,244,491.7621	663,966.5536
29	24	N 83°33'25.07" W	20.000	24	2,244,494.0065	663,946.6800
24	19	N 83°33'25.07" W	20.000	19	2,244,496.2508	663,926.8063
19	16	N 83°33'29.14" W	20.000	16	2,244,498.4947	663,906.9326
16	13	N 83°33'21.00" W	20.000	13	2,244,500.7394	663,887.0589
13	10	N 83°33'25.07" W	12.100	10	2,244,502.0972	663,875.0353
SUPERFICIE = 1,125.842 m2						



Jocotepec
Gobierno Municipal
H. AYUNTAMIENTO
CONSTITUCIONAL DE JOCOTEPEC, JAL.
2021 - 2024
DIRECCIÓN DE OBRAS PÚBLICAS

LEVANTAMIENTO DE ÁREA DE ARROYO EN TRAMO DE LA CALLE
FILOSOFOS EN LA CABECERA MUNICIPAL, MUNICIPIO DE JOCOTEPEC,
JALISCO.

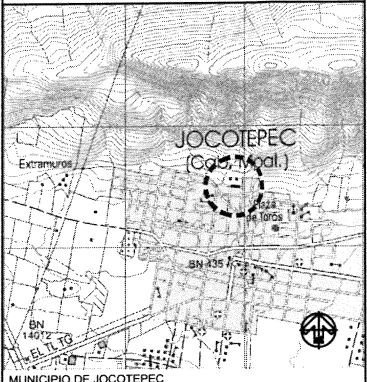

JOCOTEPEC
(Capital)

MUNICIPIO DE JOCOTEPEC

ÁREA A CONSTRUIR

979.00 M2

PROYECTO
CONSTRUCCIÓN DE RED DE DRENAJE EN CALLE
FILOSOFOS ENTRE CALLE JOSEFA ORTIZ DE DOMÍNGUEZ
NTE. Y CALLE HIDALGO.

LOCALIDAD

JOCOTEPEC

CONTENIDO

LEVANTAMIENTO TOPOGRÁFICO

PRESIDENTE MUNICIPAL
LIC. JOSÉ MIGUEL GÓMEZ LÓPEZ

DIRECTOR DE OBRAS PÚBLICAS
C. IMELDA KARINA PERÉZ GONZALEZ

TESORERO MUNICIPAL
LIC. BERTHA MARCELA GÒNGORA JIMÉNEZ

SÍNDICO MUNICIPAL
LIC. CARLOS ALBERTO ZUÑIGA CHACÓN

OBRA

CONSTRUCCIÓN DE RED DE DRENAJE EN CALLE
FILOSOFOS DEL KM 0+121.40 AL KM 0+219.30
(ENTRE CALLE JOSEFA ORTIZ DE DOMINGUEZ A
CALLE HIDALGO).

SIN ESCALA

FECHA
MAYO DEL 2022

L-3

CALLE HIDALGO SUR, No. 187C, COL. CENTRO C.P. 45800
TELÉFONO: (01 387) 7632470 EXT.114

DIBUJO
ARQ. OGMJ

RUTA DE ARCHIVO
C.FILOSOFOS DRENAJE.DWG

REVISÓ
ARQ. FSS

H. AYUNTAMIENTO
CONSTITUCIONAL DE JOCOTEPEC, JAL.
2021-2024


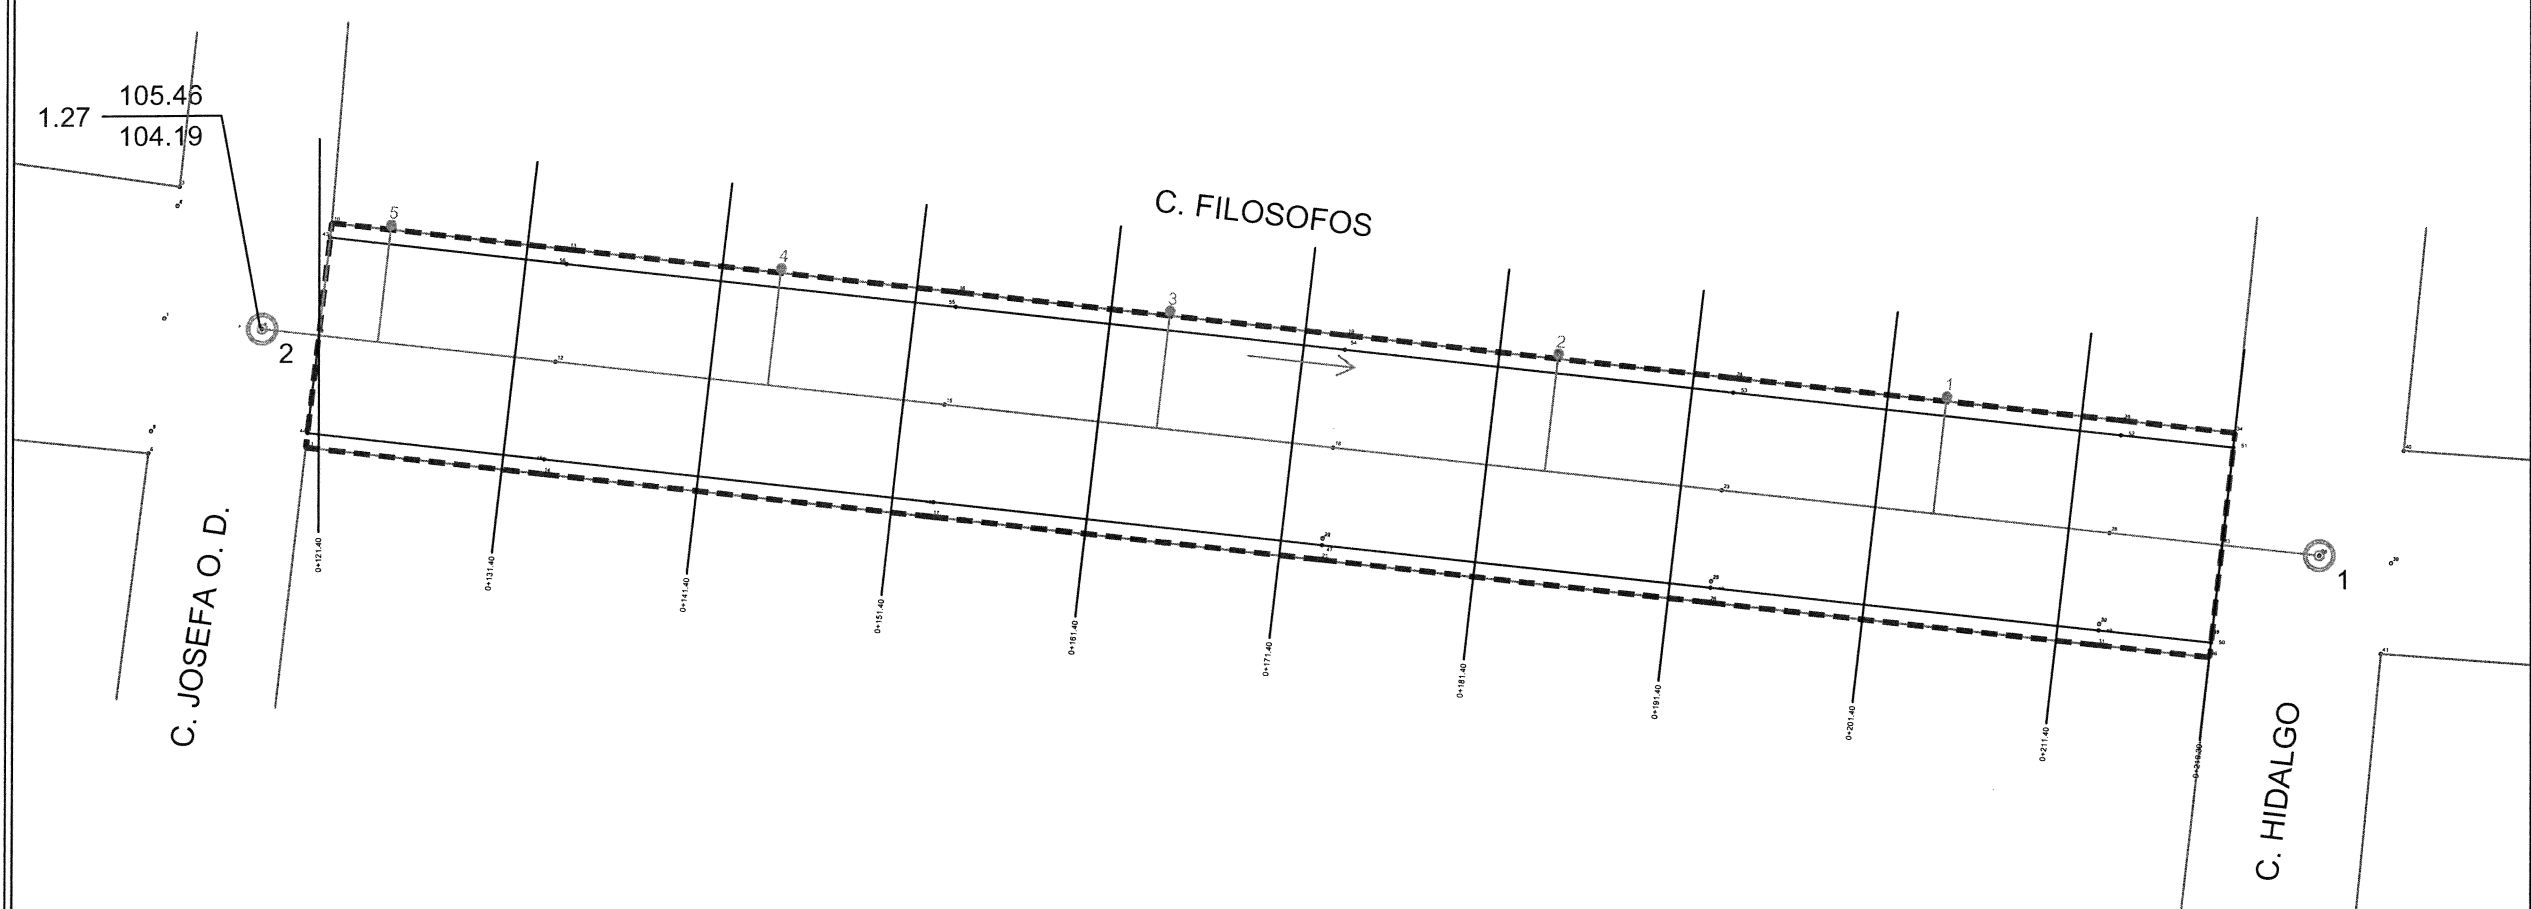


TABLA DE SUPERFICIES		
CONCEPTO	SUPERFICIE	PORCENTAJE
ÁREA SEGUN LEVANTAMIENTO	1125.84 M2	100.00 %
POZOS DE VISITA	0 PZA	
CABEZAL	0 PZA	
DESCARGAS	5 PZA	
LINEA DE DRENAJE 10"	105.80ml	
ÁREA TOTAL	1125.84 M2	100.00 %



DETALLE CONSTRUCTIVO

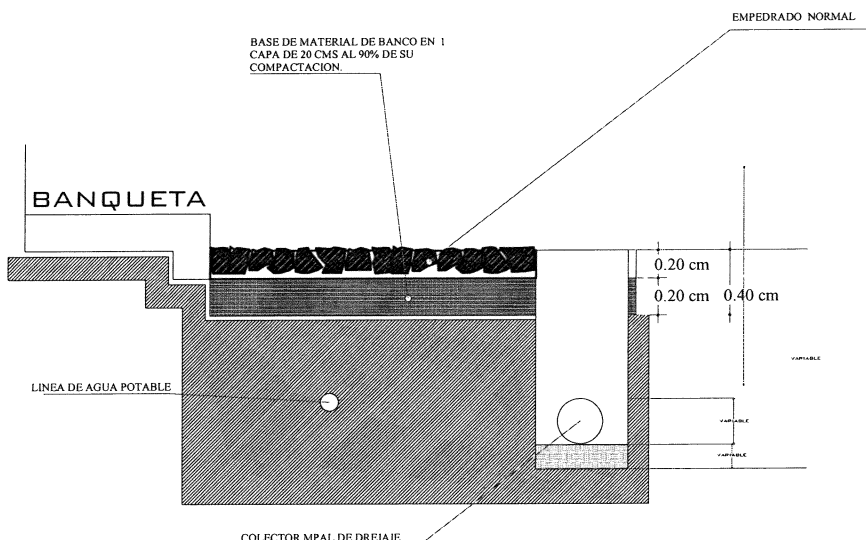

Jocotepec
Gobierno Municipal
H. AYUNTAMIENTO
CONSTITUCIONAL DE JOCOTEPEC, JAL.
2021 - 2024
DIRECCIÓN DE OBRAS PÚBLICAS

LEVANTAMIENTO DE ÁREA DE ARROYO EN TRAMO DE LA CALLE
FILOSOFOS EN LA CABECERA MUNICIPAL, MUNICIPIO DE JOCOTEPEC,
JALISCO.



JOCOTEPEC
(Cab. Mdel.)
MUNICIPIO DE JOCOTEPEC

ÁREA A CONSTRUIR

979.00 M2

PROYECTO

CONSTRUCCIÓN DE RED DE DRENAJE EN CALLE
FILOSOFOS ENTRE CALLE JOSEFA ORTIZ DE DOMÍNGUEZ
NTE. Y CALLE HIDALGO.

LOCALIDAD

JOCOTEPEC

CONTENIDO

PROYECTO DE DRENAJE

PRESIDENTE MUNICIPAL
LIC. JOSÉ MIGUEL GÓMEZ LÓPEZ

DIRECTOR DE OBRAS PÚBLICAS
C. IMELDA KARINA PERÉZ GONZALEZ

TESORERO MUNICIPAL
LIC. BERTHA MARCELA GÓNGORA JIMÉNEZ

SÍNDICO MUNICIPAL
LIC. CARLOS ALBERTO ZUÑIGA CHACÓN


OBRA

CONSTRUCCIÓN DE RED DE DRENAJE EN CALLE
FILOSOFOS DEL KM 0+121.40 AL KM 0+219.30
(ENTRE CALLE JOSEFA ORTIZ DE DOMÍNGUEZ A
CALLE HIDALGO).

SIN ESCALA	L-4
FECHA MAYO DEL 2022	

CALLE HIDALGO SUR, No. 187C, COL. CENTRO C.P. 45800
TELÉFONO: (01 387) 7632470 EXT.114

DIBUJO ARQ. OGMJ	REVISÓ ARQ. FSS
RUTA DE ARCHIVO C.FILOSOFOS DRENAJE.DWG	
H. AYUNTAMIENTO CONSTITUCIONAL DE JOCOTEPEC, JAL. 2021-2024	

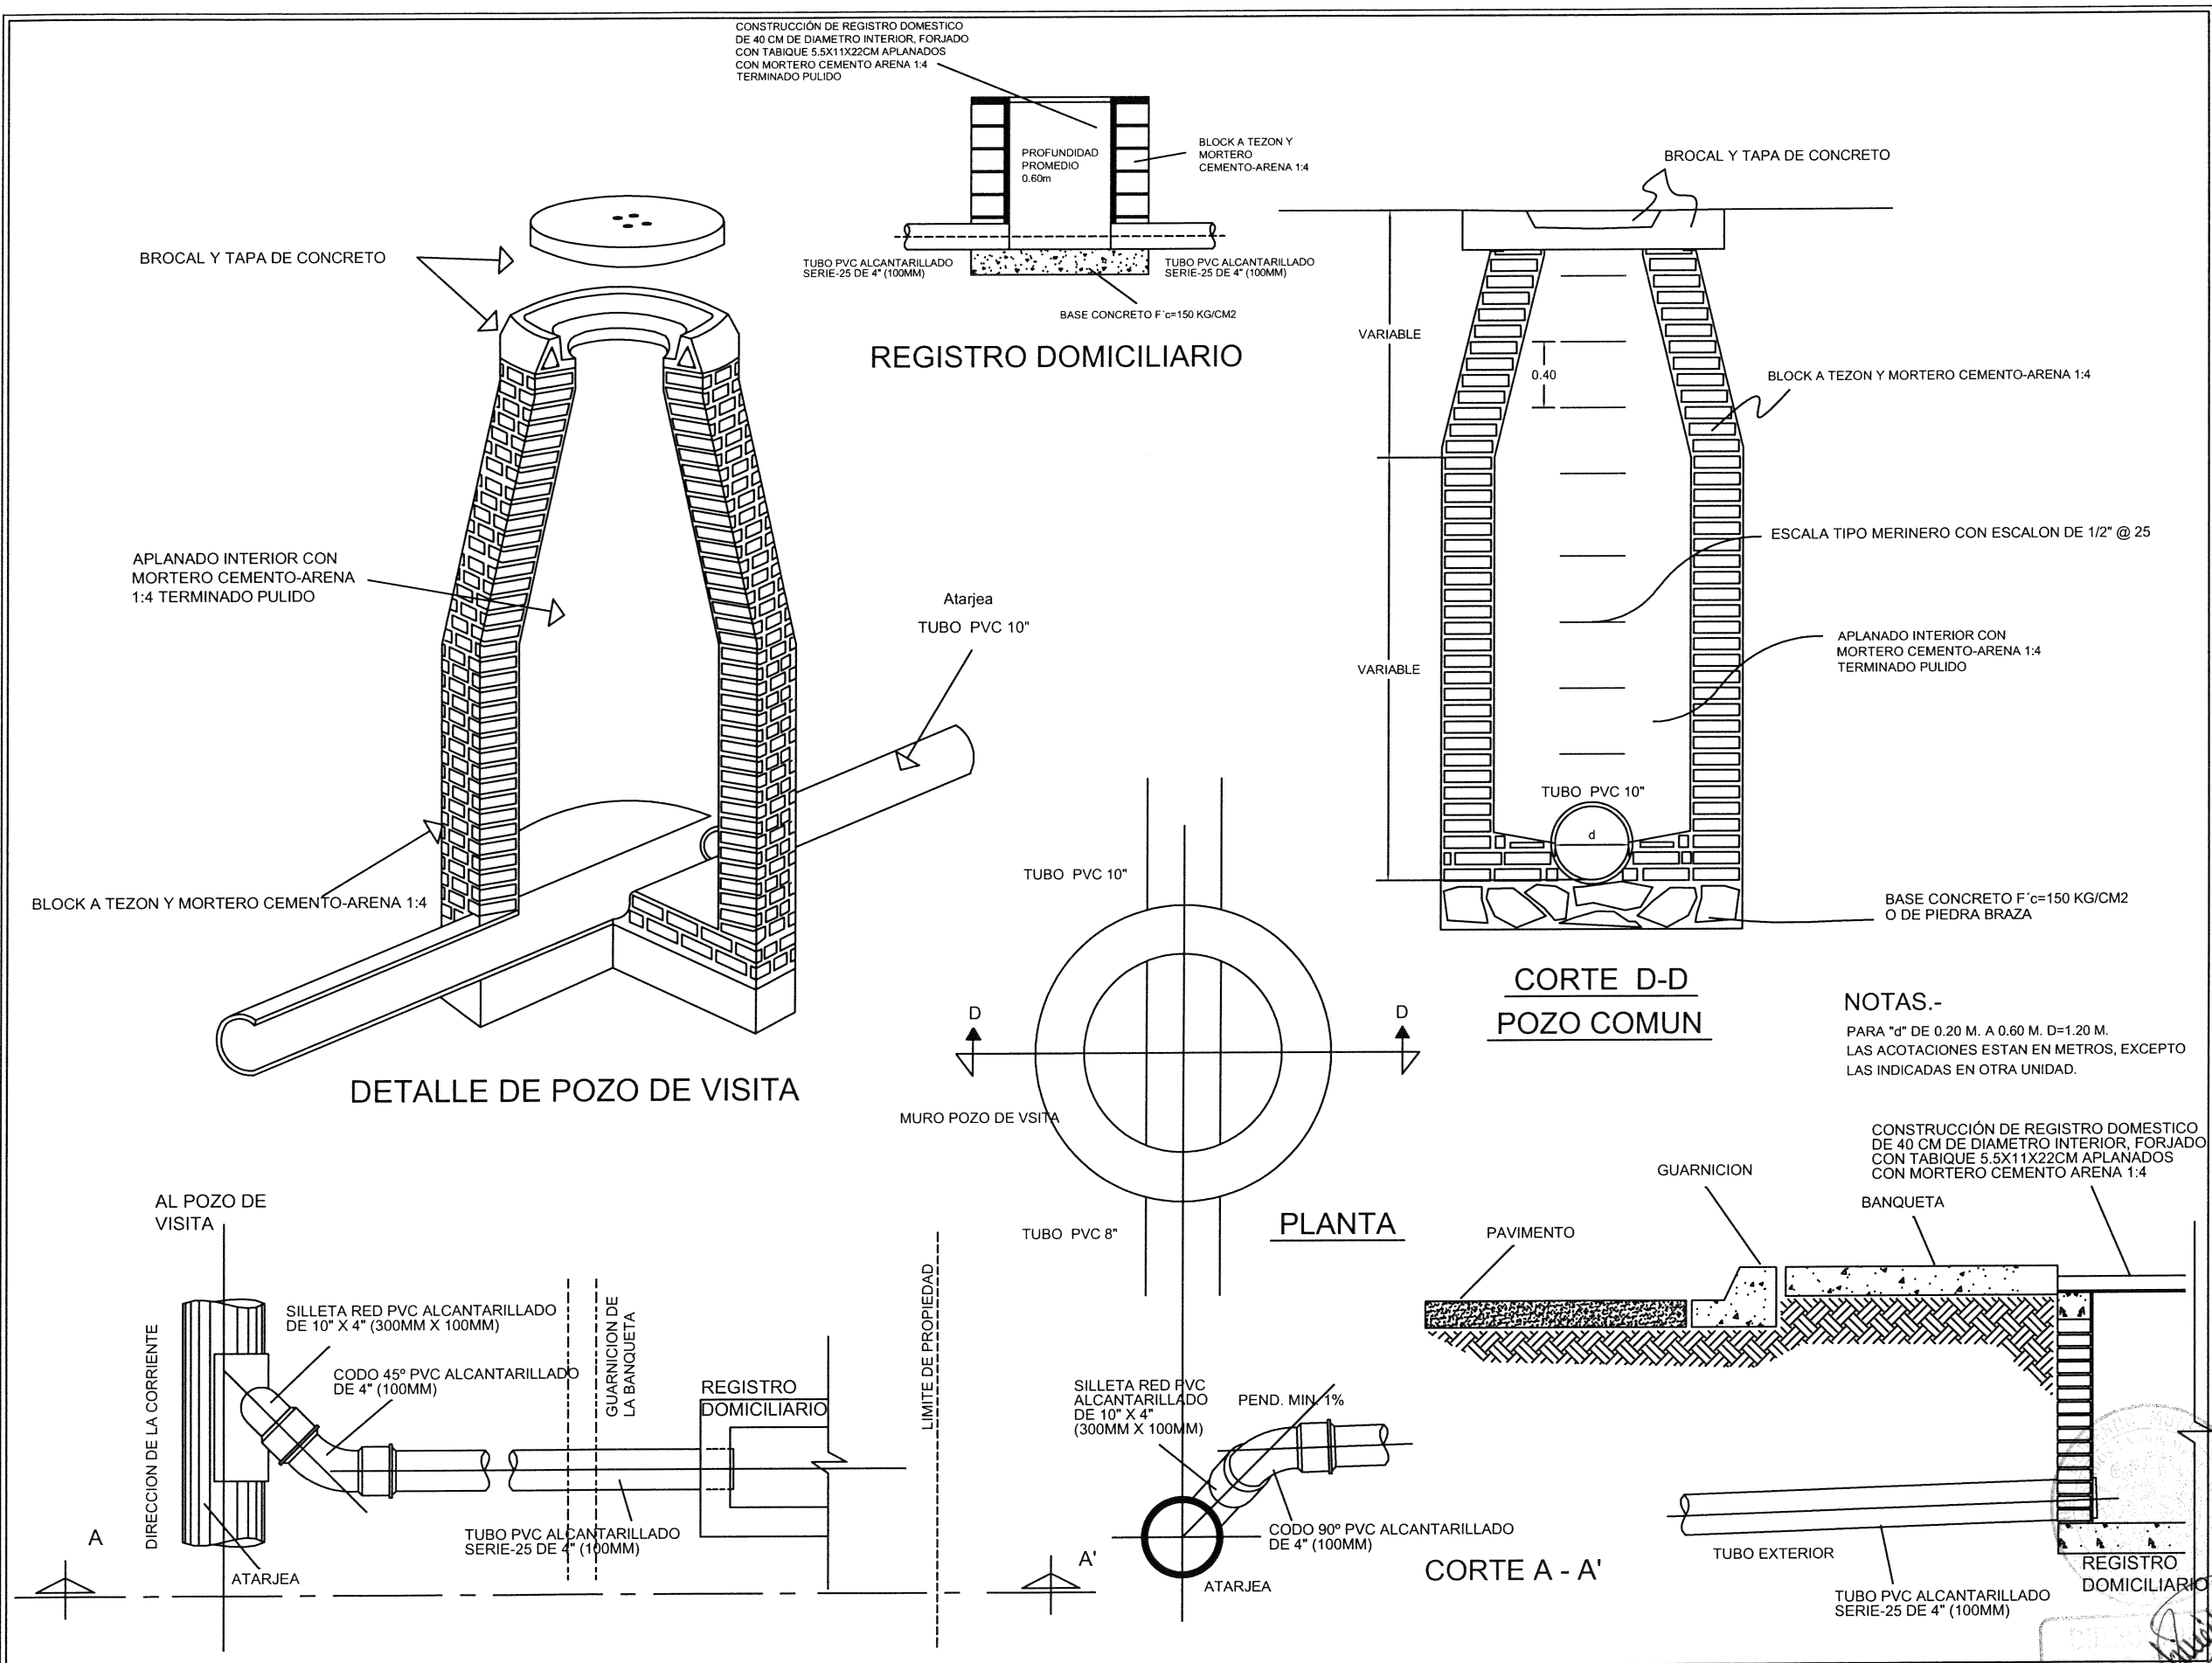



Jocotepec
Gobierno Municipal
H. AYUNTAMIENTO
CONSTITUCIONAL DE JOCOTEPEC, JAL.
2021 - 2024
DIRECCIÓN DE OBRAS PÚBLICAS

LEVANTAMIENTO DE ÁREA DE ARROYO EN TRAMO DE LA CALLE
FILOSOFOS EN LA CABECERA MUNICIPAL, MUNICIPIO DE JOCOTEPEC,
JALISCO.



JOCOTEPEC
(Gold Medal)

MUNICIPIO DE JOCOTEPEC

ÁREA A CONSTRUIR	
979.00 M2	
PROYECTO CONSTRUCCIÓN DE RED DE DRENAJE EN CALLE FILOSOFOS ENTRE CALLE JOSEFA ORTIZ DE DOMINGUEZ NTE. Y CALLE HIDALGO.	
LOCALIDAD JOCOTEPEC	
CONTENIDO DETALLE CONSTRUCTIVO DRENAJE	
PRESIDENTE MUNICIPAL LIC. JOSÉ MIGUEL GÓMEZ LÓPEZ	
DIRECTOR DE OBRAS PÚBLICAS C. IMELDA KARINA PERÉZ GONZALEZ	
TESORERO MUNICIPAL LIC. BERTHA MARCELA GÓNGORA JIMÉNEZ	
SÍNDICO MUNICIPAL LIC. CARLOS ALBERTO ZUÑIGA CHACÓN	
OBRA CONSTRUCCIÓN DE RED DRENAJE EN CALLE FILOSOFOS DEL KM 0+121.40 AL KM 0+219.30 (ENTRE CALLE JOSEFA ORTIZ DE DOMINGUEZ A CALLE HIDALGO).	
SIN ESCALA	L-6
FECHA MAYO DEL 2022	
CALLE HIDALGO SUR, No. 187C, COL. CENTRO C.P. 45800 TELÉFONO: (01 387) 7632470 EXT.114	
DIBUJO ARQ. OGMJ	REVISÓ ARQ. FSS
C:\FILOSOFOS DRENAJE.DWG	
H. AYUNTAMIENTO CONSTITUCIONAL DE JOCOTEPEC, JAL. 2021-2024	




Jocotepec

Gobierno Municipal

H. AYUNTAMIENTO
CONSTITUCIONAL DE JOCOTEPEC, JAL.
2021 - 2024

DIRECCIÓN DE OBRAS PÚBLICAS

LEVANTAMIENTO DE ÁREA DE ARROYO EN TRAMO DE LA CALLE
FILOSOFOS EN LA CABECERA MUNICIPAL, MUNICIPIO DE JOCOTEPEC,
JALISCO.

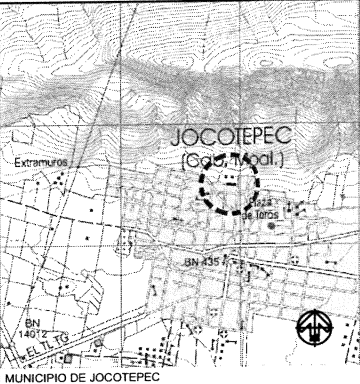

ÁREA A CONSTRUIR

979.00 M2

PROYECTO
CONSTRUCCIÓN DE RED DE DRENAJE EN CALLE
FILOSOFOS ENTRE CALLE JOSEFA ORTIZ DE DOMINGUEZ NTE.
Y CALLE HIDALGO.

LOCALIDAD

JOCOTEPEC

CONTENIDO

UBICACIÓN EN GOOGLE

PRESIDENTE MUNICIPAL

LIC. JOSÉ MIGUEL GÓMEZ LÓPEZ

DIRECTOR DE OBRAS PÚBLICAS

C. IMELDA KARINA PERÉZ GONZALEZ

TESORERO MUNICIPAL

LIC. BERTHA MARCELA GÓNGORA JIMÉNEZ

SÍNDICO MUNICIPAL

LIC. CARLOS ALBERTO ZUÑIGA CHACÓN

OBRA

CONSTRUCCIÓN DE RED DE DRENAJE EN CALLE
FILOSOFOS DEL KM 0+121.40 AL KM 0+219.30
(ENTRE CALLE JOSEFA ORTIZ DE DOMINGUEZ NTE.
A CALLE HIDALGO).

SIN ESCALA

FECHA

MAYO DEL 2022

L-7

CALLE HIDALGO SUR, No. 187C, COL. CENTRO C.P. 45800
TELÉFONO: (01 387) 7632470 EXT.114

DIBUJO

ARQ. OGMJ

REVISÓ

ARQ. FSS

RUETA DE ARCHIVO

C.FILOSOFOS DRENAJE.DWG

H. AYUNTAMIENTO
CONSTITUCIONAL DE JOCOTEPEC, JAL.
2021-2024