

CROQUIS DE LOCALIZACIÓN GEOGRÁFICA



PROYECTO

CONSTRUCCIÓN DE CALLE,
ESTACIONAMIENTO, MACHUELOS,
CANCHA DE FÚTBOL 7, CANCHA DE
BASQUETBOL


MUNICIPIO: JOCOTEPEC JALISCO
MEXICO

LOCALIDAD: CHANTEPEC

CONTENIDO

MACROLOCALIZACIÓN

UBICACIÓN

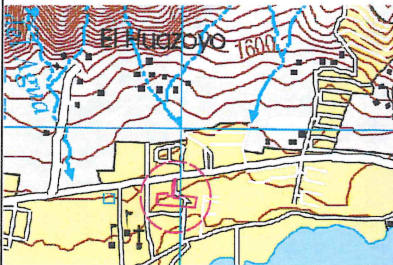

Claudia L Ramirez

SIN ESCALA
FECHA
DICIEMBRE DEL 2023

L-1

UBICACIÓN DE LA OBRA: CARRETERA CHAPALA S/N

RUTA DE ARCHIVO PROYECTO BAÑOS, LOCALES, DRENAJE, PLUVIAL,
UNIDAD CHANTEPEC.dwg



CROQUIS DE LOCALIZACIÓN
REGIONAL

MACROLOCALIZACIÓN




LOCALIDAD DE
CHANTEPEC



DIRECCION DE
OBRAS PUBLICAS

[Signature]

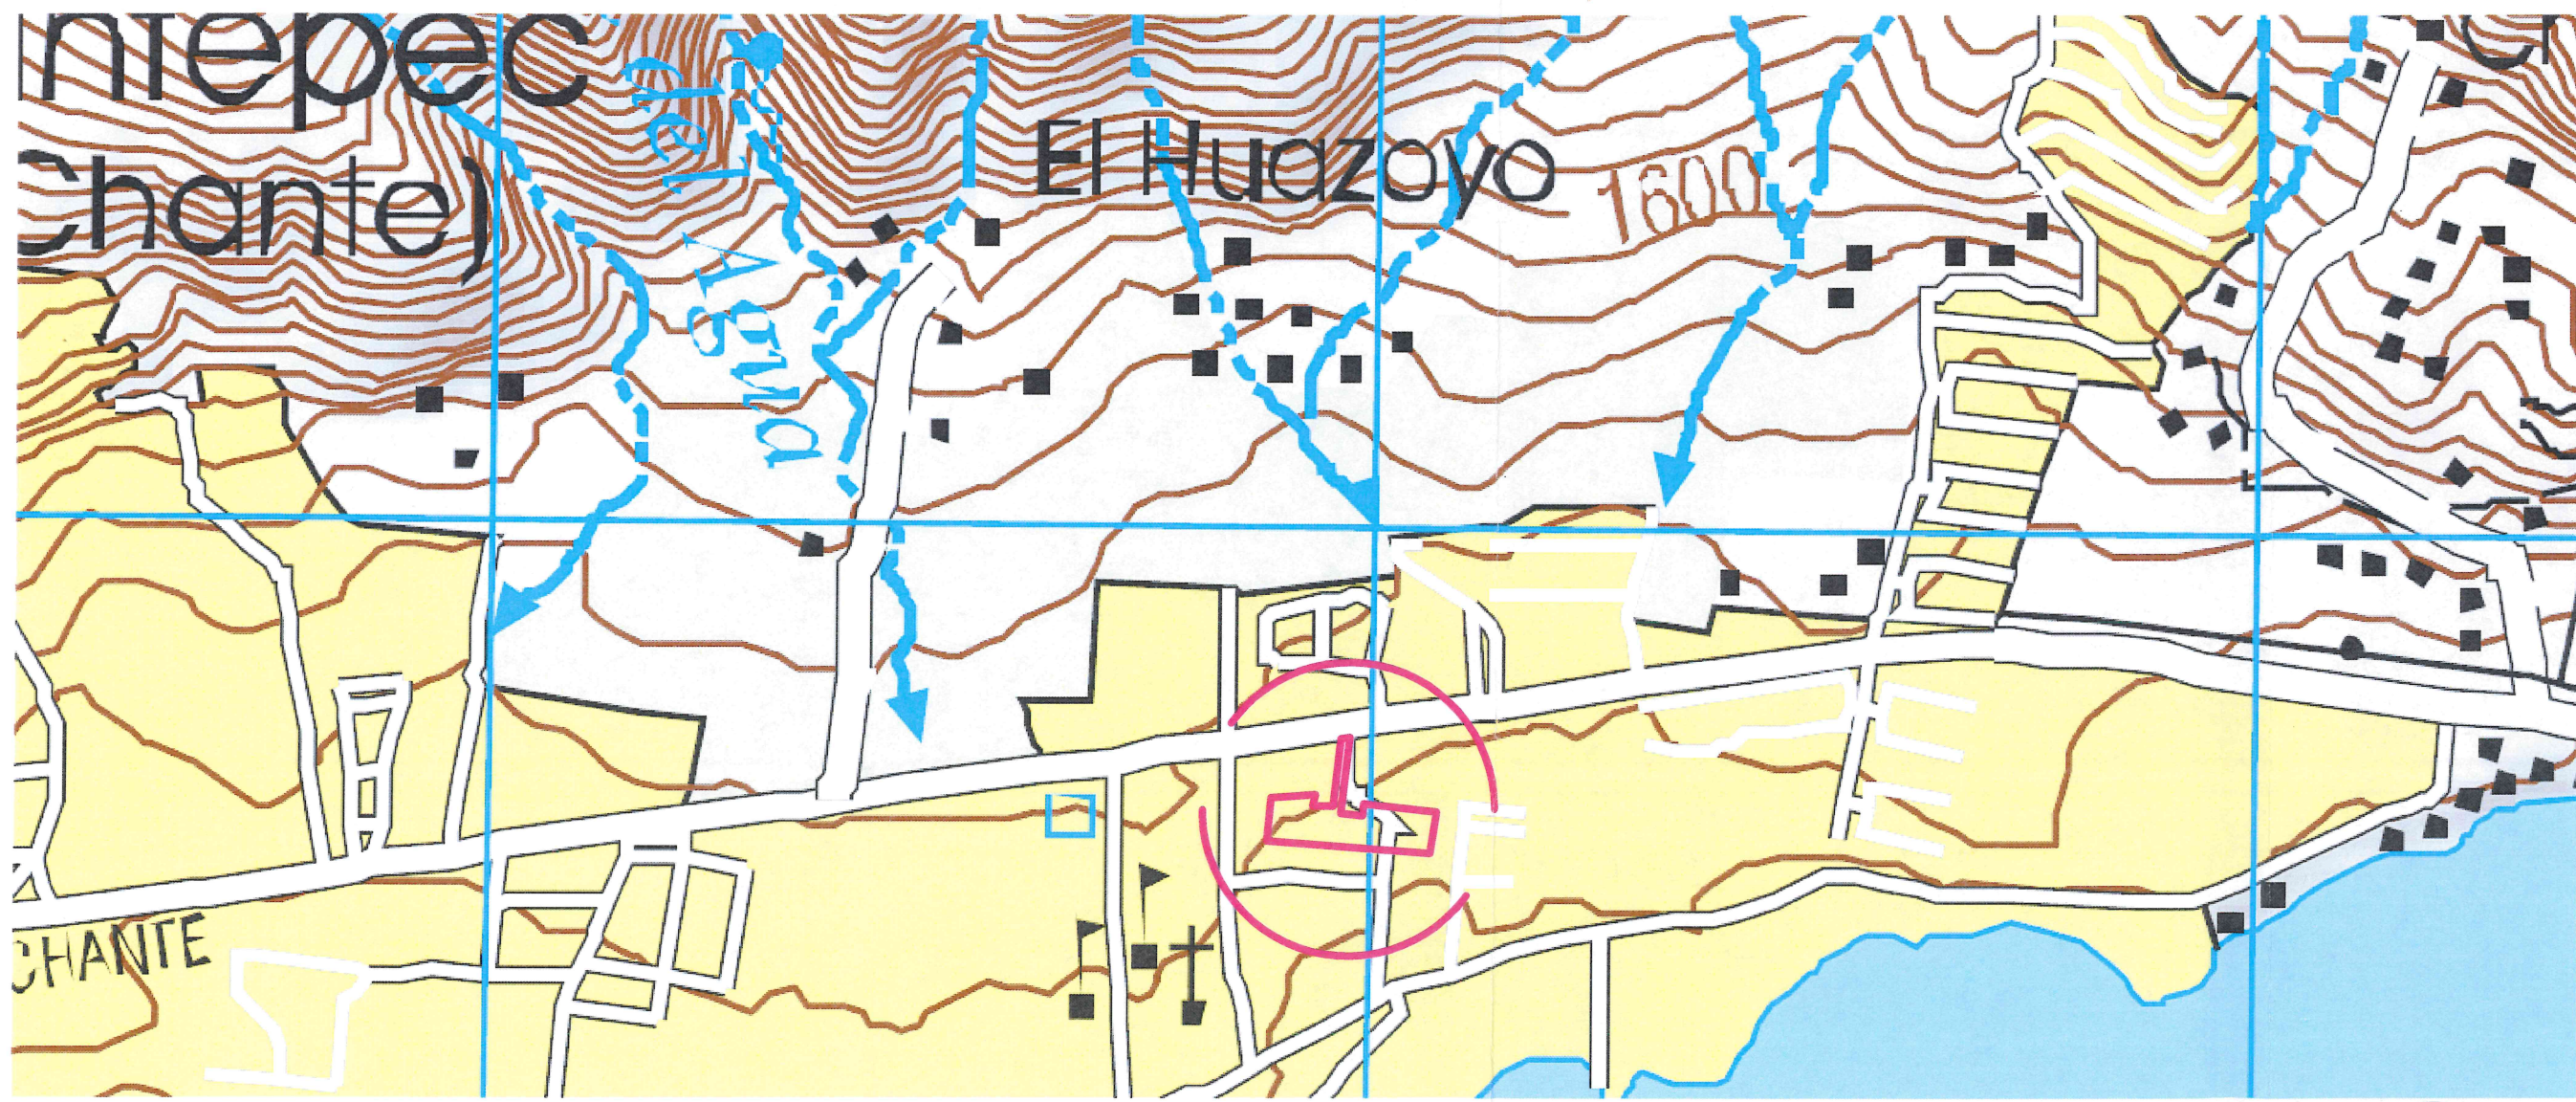

PROYECTO

CONSTRUCCIÓN DE CALLE,
ESTACIONAMIENTO, MACHUELOS,
CANCHA DE FÚTBOL 7, CANCHA DE
BASQUETBOL

MUNICIPIO: JOCOTEPEC JALISCO
MEXICO


LOCALIDAD: CHANTEPEC

CONTENIDO

MICROLOCALIZACIÓN

MICROLOCALIZACIÓN

UBICACIÓN

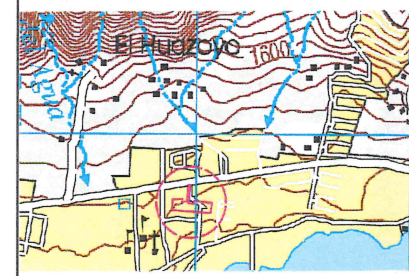

Claudia L Ramirez

SIN ESCALA
FECHA
DICIEMBRE DEL 2023

L-2

UBICACIÓN DE LA OBRA: CARRETERA CHAPALA S/N

ruta de archivo PROYECTO BAÑOS, LOCALES, DRENAJE, PLUVIAL,
UNIDAD CHANTEPEC.dwg



CANCHA FÚTBOL 7

PROYECTO

CONSTRUCCIÓN DE CALLE,
ESTACIONAMIENTO, MACHUELOS,
CANCHA DE FÚTBOL 7, CANCHA DE
BASQUETBOL

DESARROLLADORA FARAR S.A. DE C.V.
MUNICIPIO: JOCOTEPEC JALISCO
MEXICO

LOCALIDAD: CHANTEPEC

CONTENIDO

CONSTRUCCIÓN DE CANCHA DE
FÚTBOL 7 CON PASTO NATURAL

UBICACIÓN



Claudia L Ramirez

ESCALA 1:100
FECHA
DICIEMBRE DEL 2023



L-3

UBICACIÓN DE LA OBRA: CARRETERA CHAPALA S/N


RUTA DE ARCHIVO PROYECTO BAÑOS, LOCALES, DRENAJE, PLUVIAL,
UNIDAD CHANTEPEC.dwg

DESARROLLADORA FARAR S.A. DE C.V., CALLE

Pasto natural

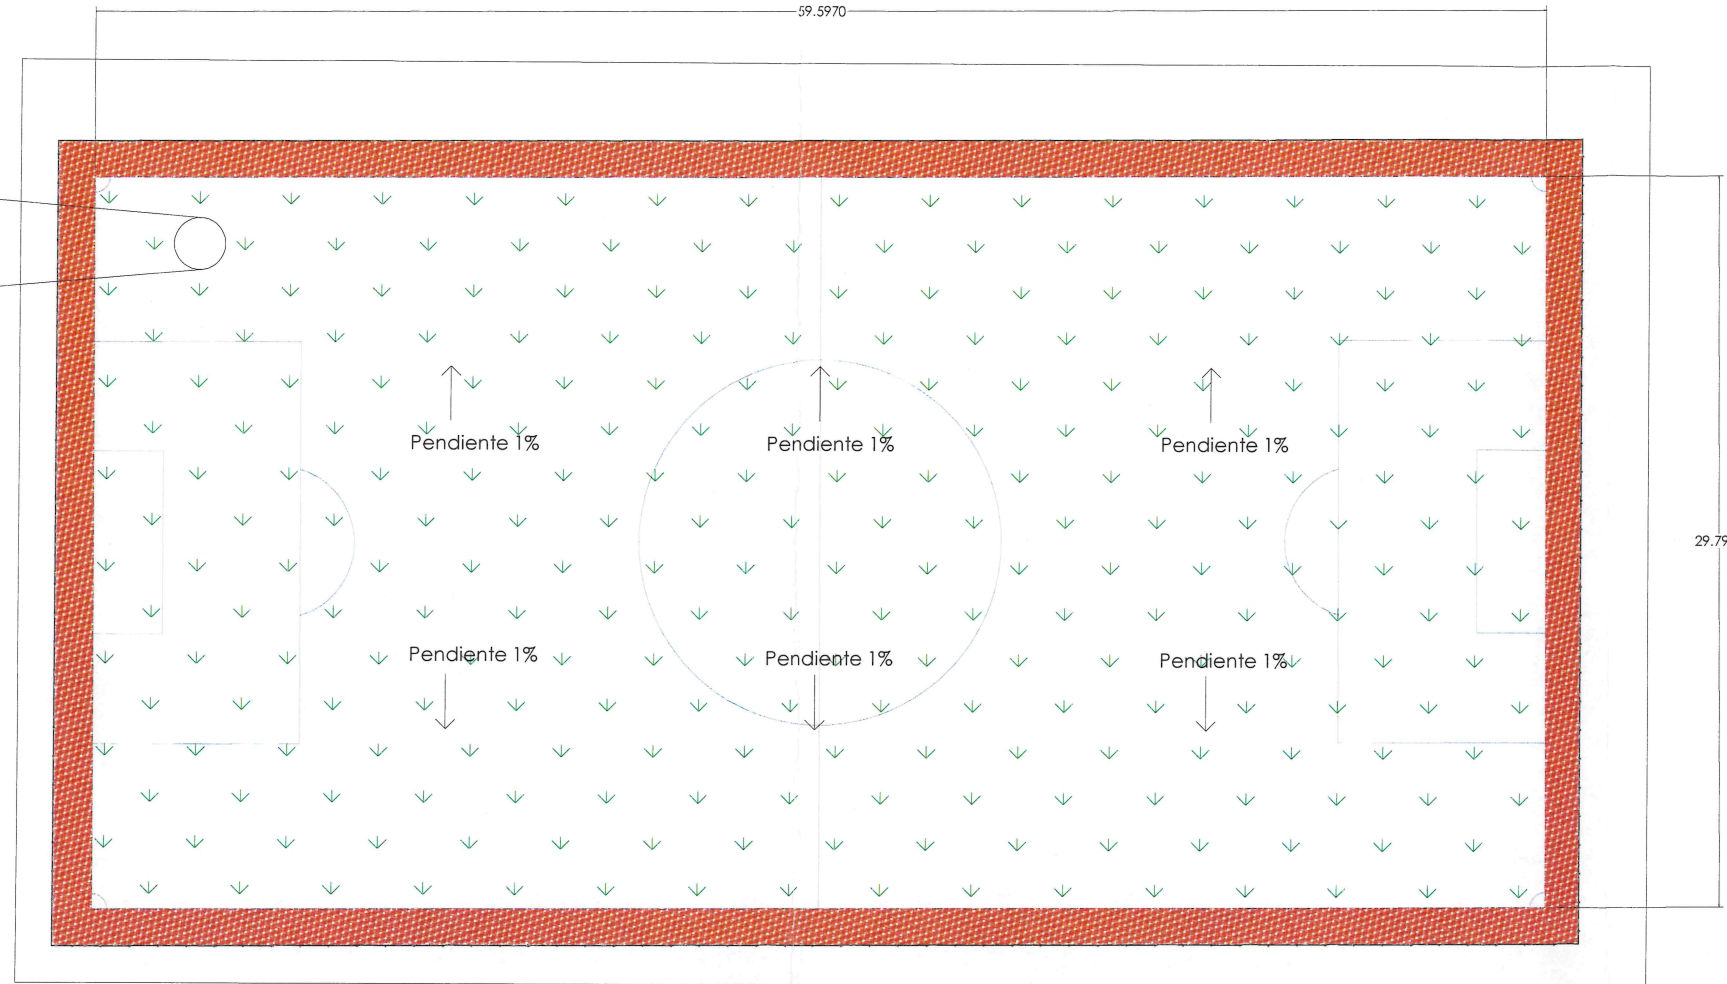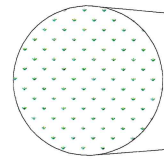


Tubo mecánico 4" cédula 30

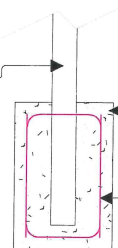


Concreto f'c= 200 kg/cm2

Acero de refuerzo varilla
corrugada 3/4"

Base para porteria 40x40x60 cm

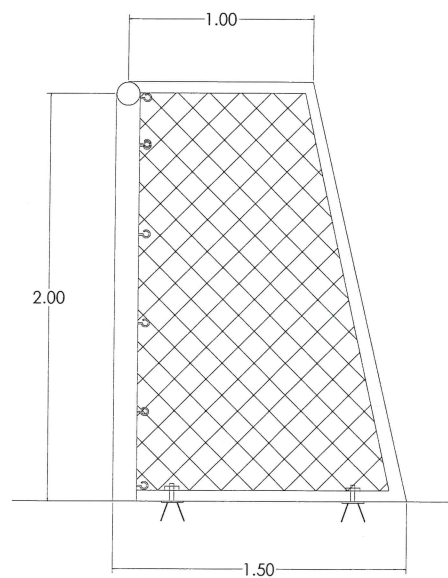

ELEVACION LATERAL

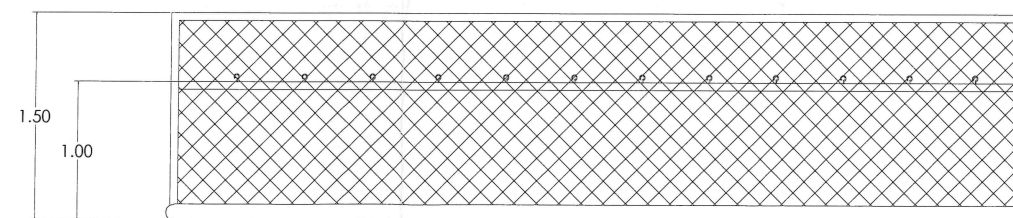

PLANTA



ELEVACION FRENTE

Portería fútbol 7

Tubo mecánico 4" cédula 30

Tubo mecánico 2" cédula 30

Pintura blanca

Red de nylon con cuerdas de 3
mm de diámetro





CANCHA DE BASQUETBOL

PROYECTO

CONSTRUCCIÓN DE CALLE,
ESTACIONAMIENTO, MACHUELOS,
CANCHA DE FÚTBOL 7, CANCHA DE
BASQUETBOL


DESARROLLADORA FARAR S.A. DE C.V.
MUNICIPIO: JOCOTEPEC JALISCO
MEXICO

LOCALIDAD: CHANTEPEC

CONTENIDO

CONSTRUCCIÓN DE CANCHA DE BASQUETBOL

UBICACIÓN

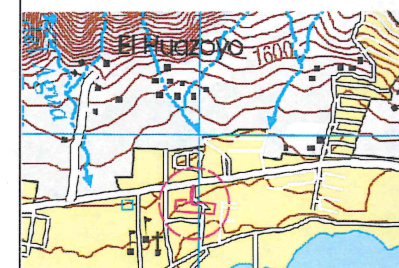


Claudia Ramirez

FECHA ESCALA 1:100
DICIEMBRE DEL 2023

L-4

UBICACIÓN DE LA OBRA: CARRETERA CHAPALA S/N

RUTA DE ARCHIVO PROYECTO BAÑOS, LOCALES, DRENAJE, PLUVIAL,
UNIDAD CHANTEPEC.dwg

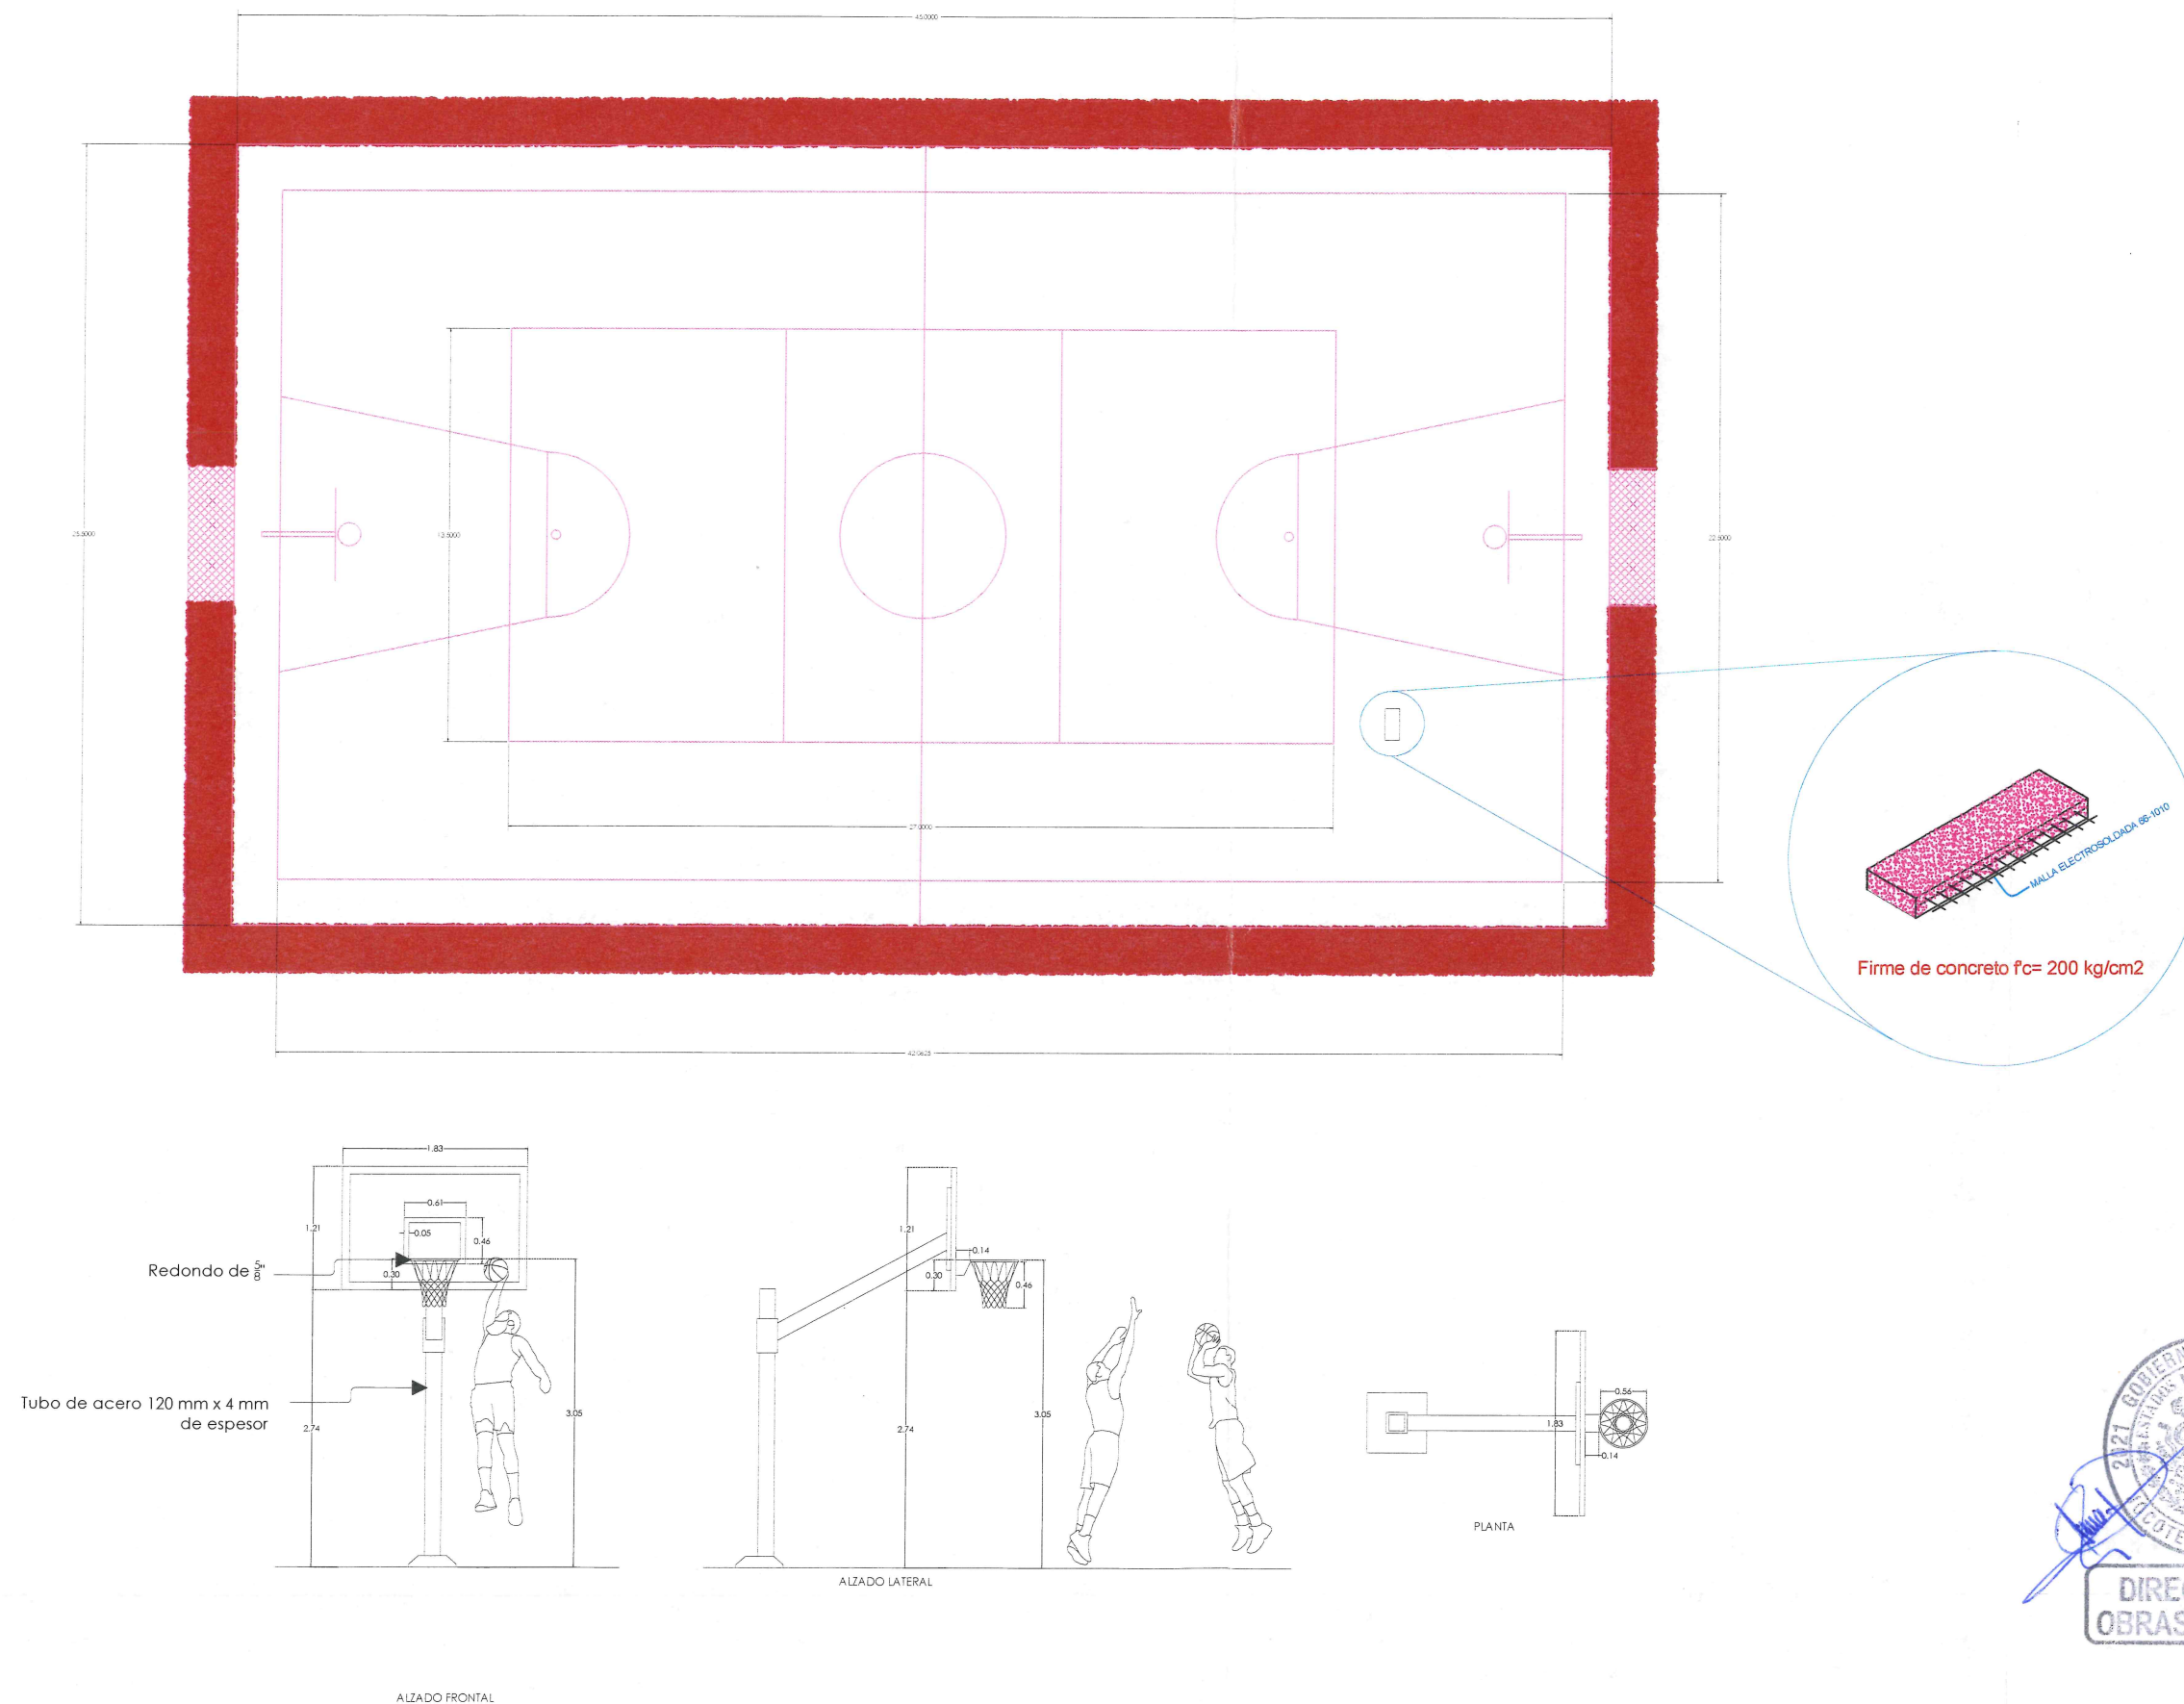





PROYECTO

CONSTRUCCIÓN DE CALLE,
ESTACIONAMIENTO, MACHUELOS,
CANCHA DE FÚTBOL 7, CANCHA DE
BASQUETBOL


MUNICIPIO: JOCOTEPEC JALISCO
MEXICO

LOCALIDAD: CHANTEPEC

CONTENIDO

LOCALIZACIÓN EN GOOGLE EARTH

UBICACIÓN

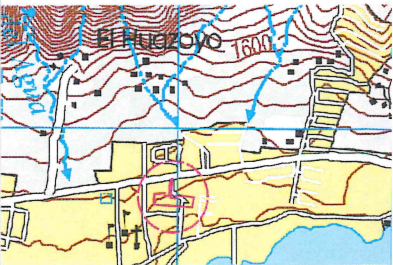

Claudia L Ramirez

SIN ESCALA
FECHA
DICIEMBRE DEL 2023

L-6

UBICACIÓN DE LA OBRA: CARRETERA CHAPALA S/N

RUTA DE ARCHIVO PROYECTO BAÑOS, LOCALES, DRENAJE, PLUVIAL,
UNIDAD CHANTEPEC.dwg



DIRECCION DE
OBRAS PUBLICAS