




LEVANTAMIENTO DE LA INTERSECCIÓN DEL ARROYO Y LA CALLE  
INDEPENDENCIA EN LA LOCALIDAD DE ZAPOTITÁN DE HIDALGO, EN EL  
MUNICIPIO DE JOCOTEPEC, JALISCO.

UBICACIÓN

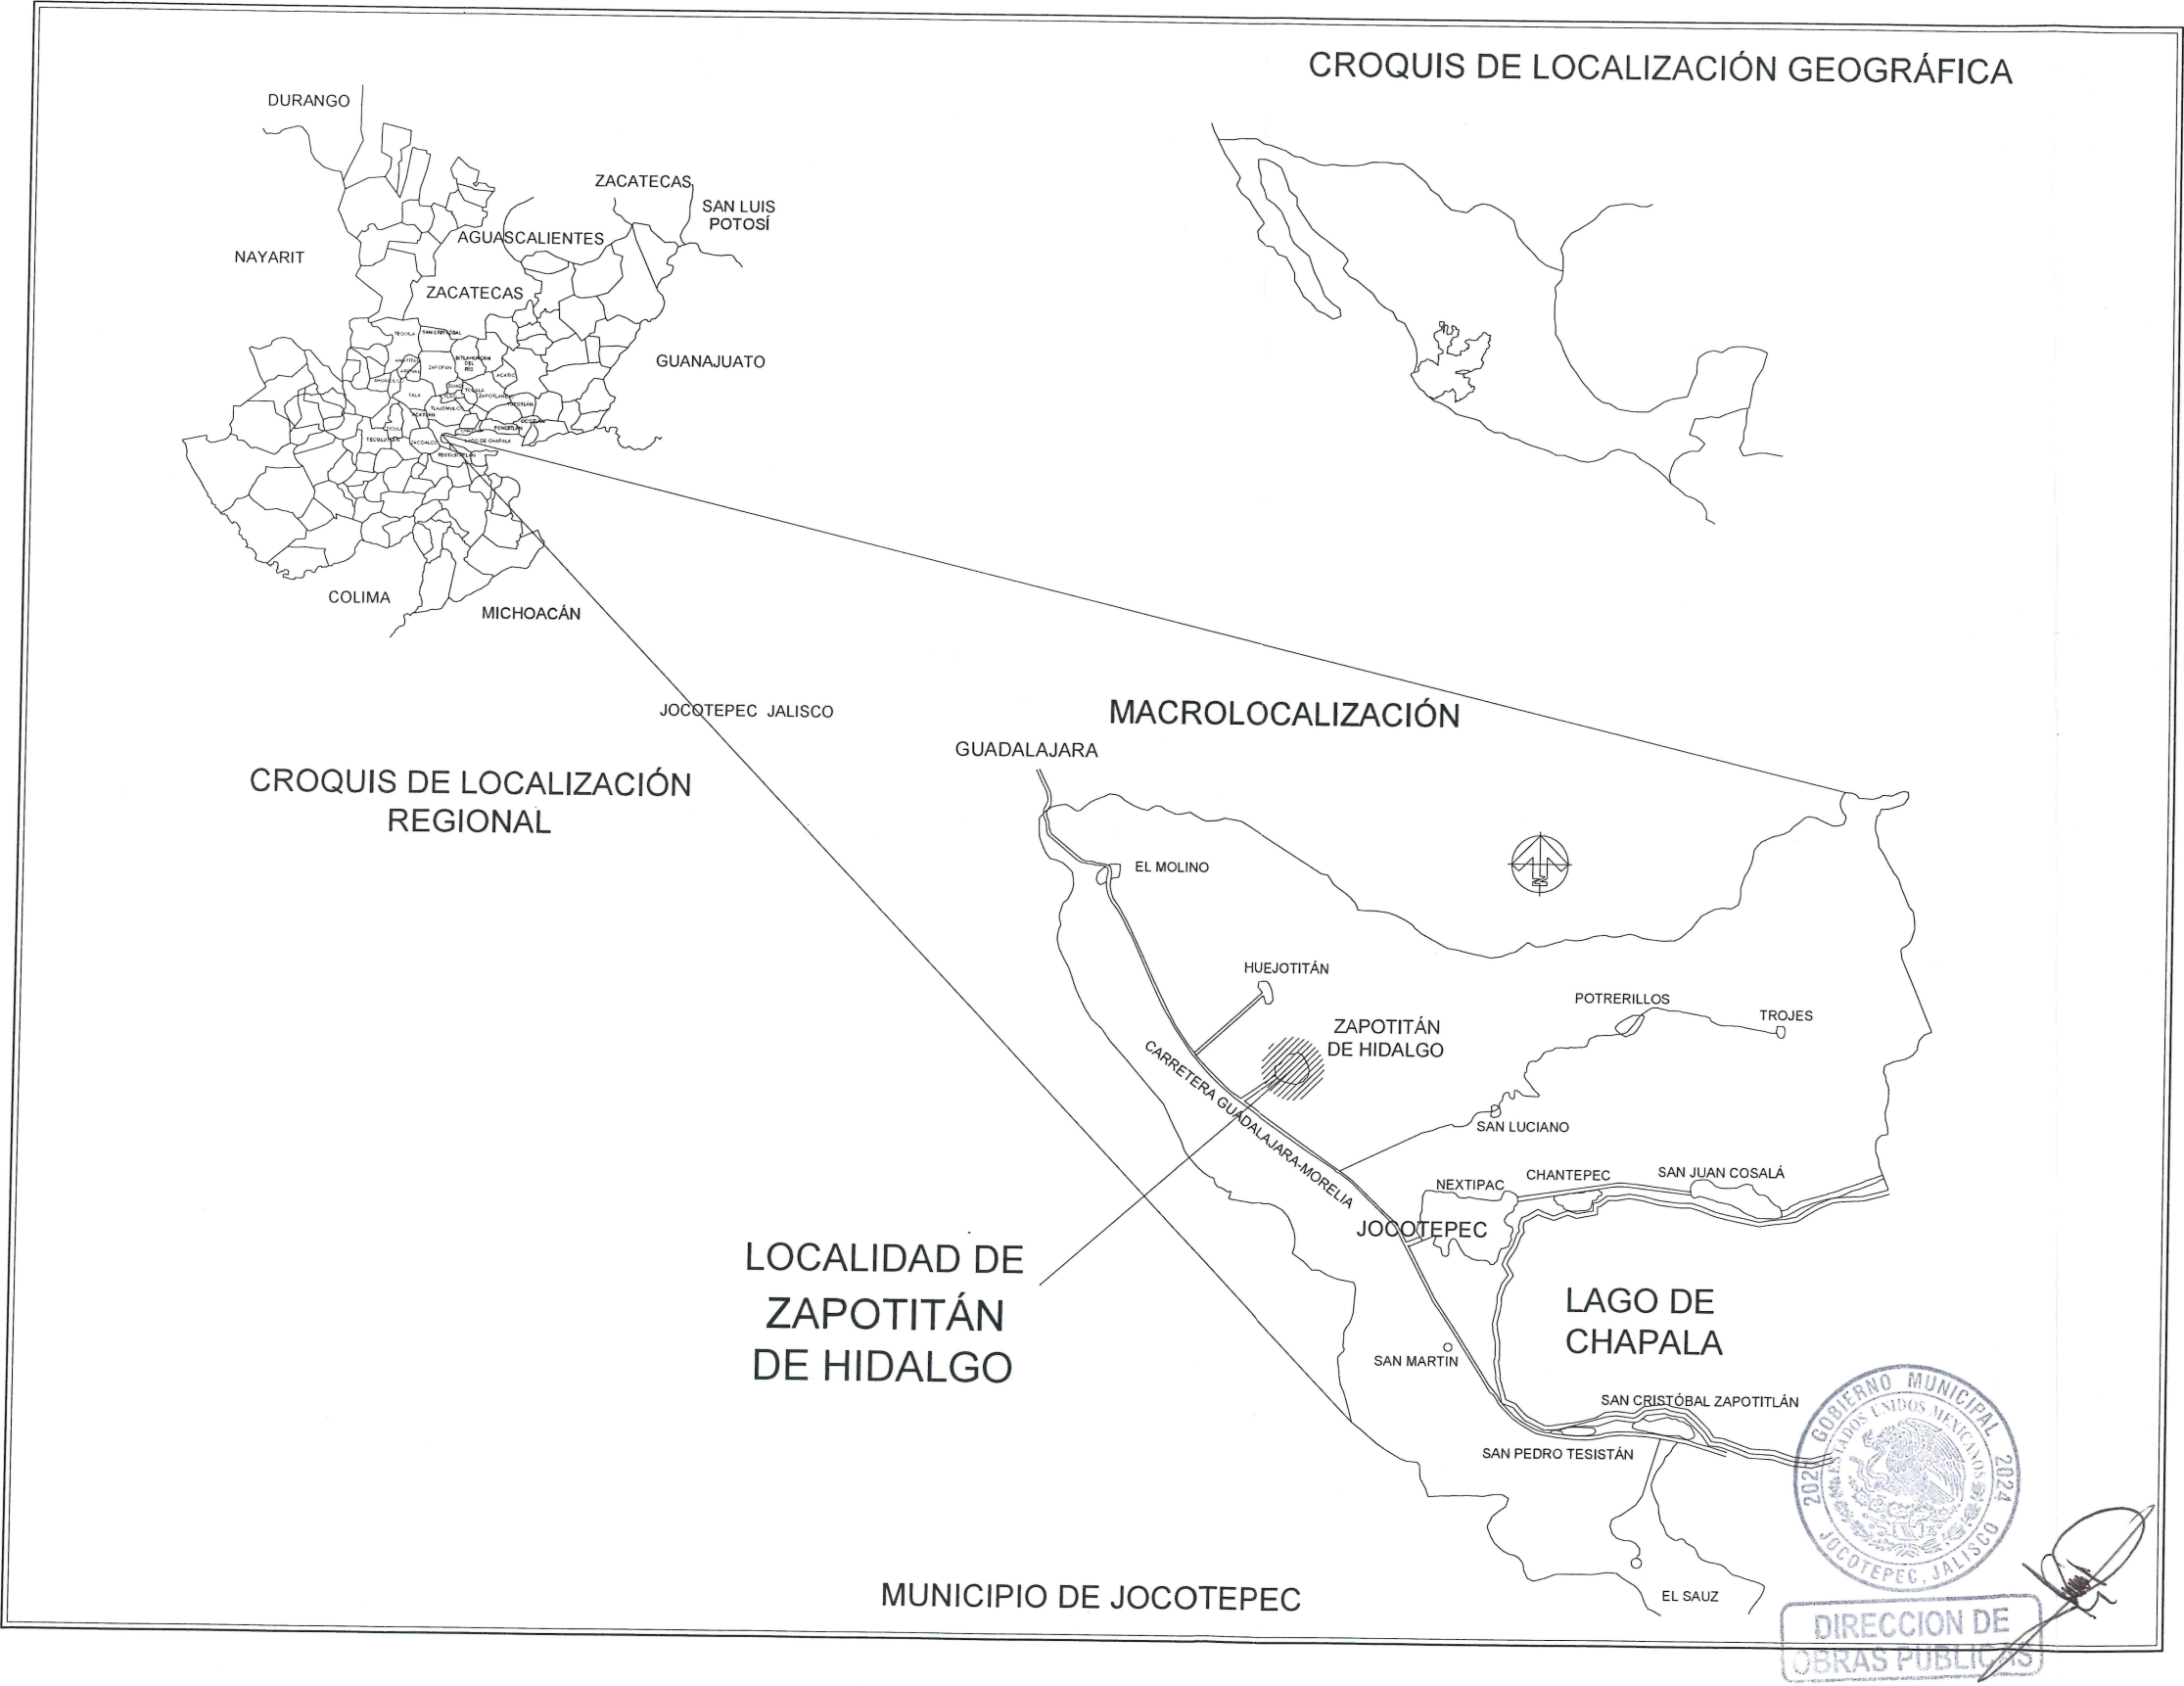

ÁREA A CONSTRUIR

43.20 m<sup>2</sup>

PROYECTO

CONSTRUCCIÓN DE PUENTE PEATONAL

LOCALIDAD

ZAPOTITÁN DE HIDALGO

CONTENIDO

MACROLOCALIZACIÓN

PRESIDENTE MUNICIPAL

LIC. JOSÉ MIGUEL GÓMEZ LÓPEZ

DIRECCIÓN DE OBRAS PÚBLICAS

C. IMELDA KARINA PÉREZ GONZÁLEZ

TESORERÍA MUNICIPAL

LIC. BERTHA MARCELA GÓNGORA JIMÉNEZ

SÍNDICO MUNICIPAL

LIC. CARLOS ALBERTO ZUÑIGA CHACÓN

OBRA

CONSTRUCCIÓN DE PUENTE PEATONAL EN LA  
CALLE LIBERTAD

SIN ESCALA

FECHA

MARZO DEL 2024


L-1

DIBUJO

RUTA DE ARCHIVO

PUENTE PEATONAL ZAPOTITÁN




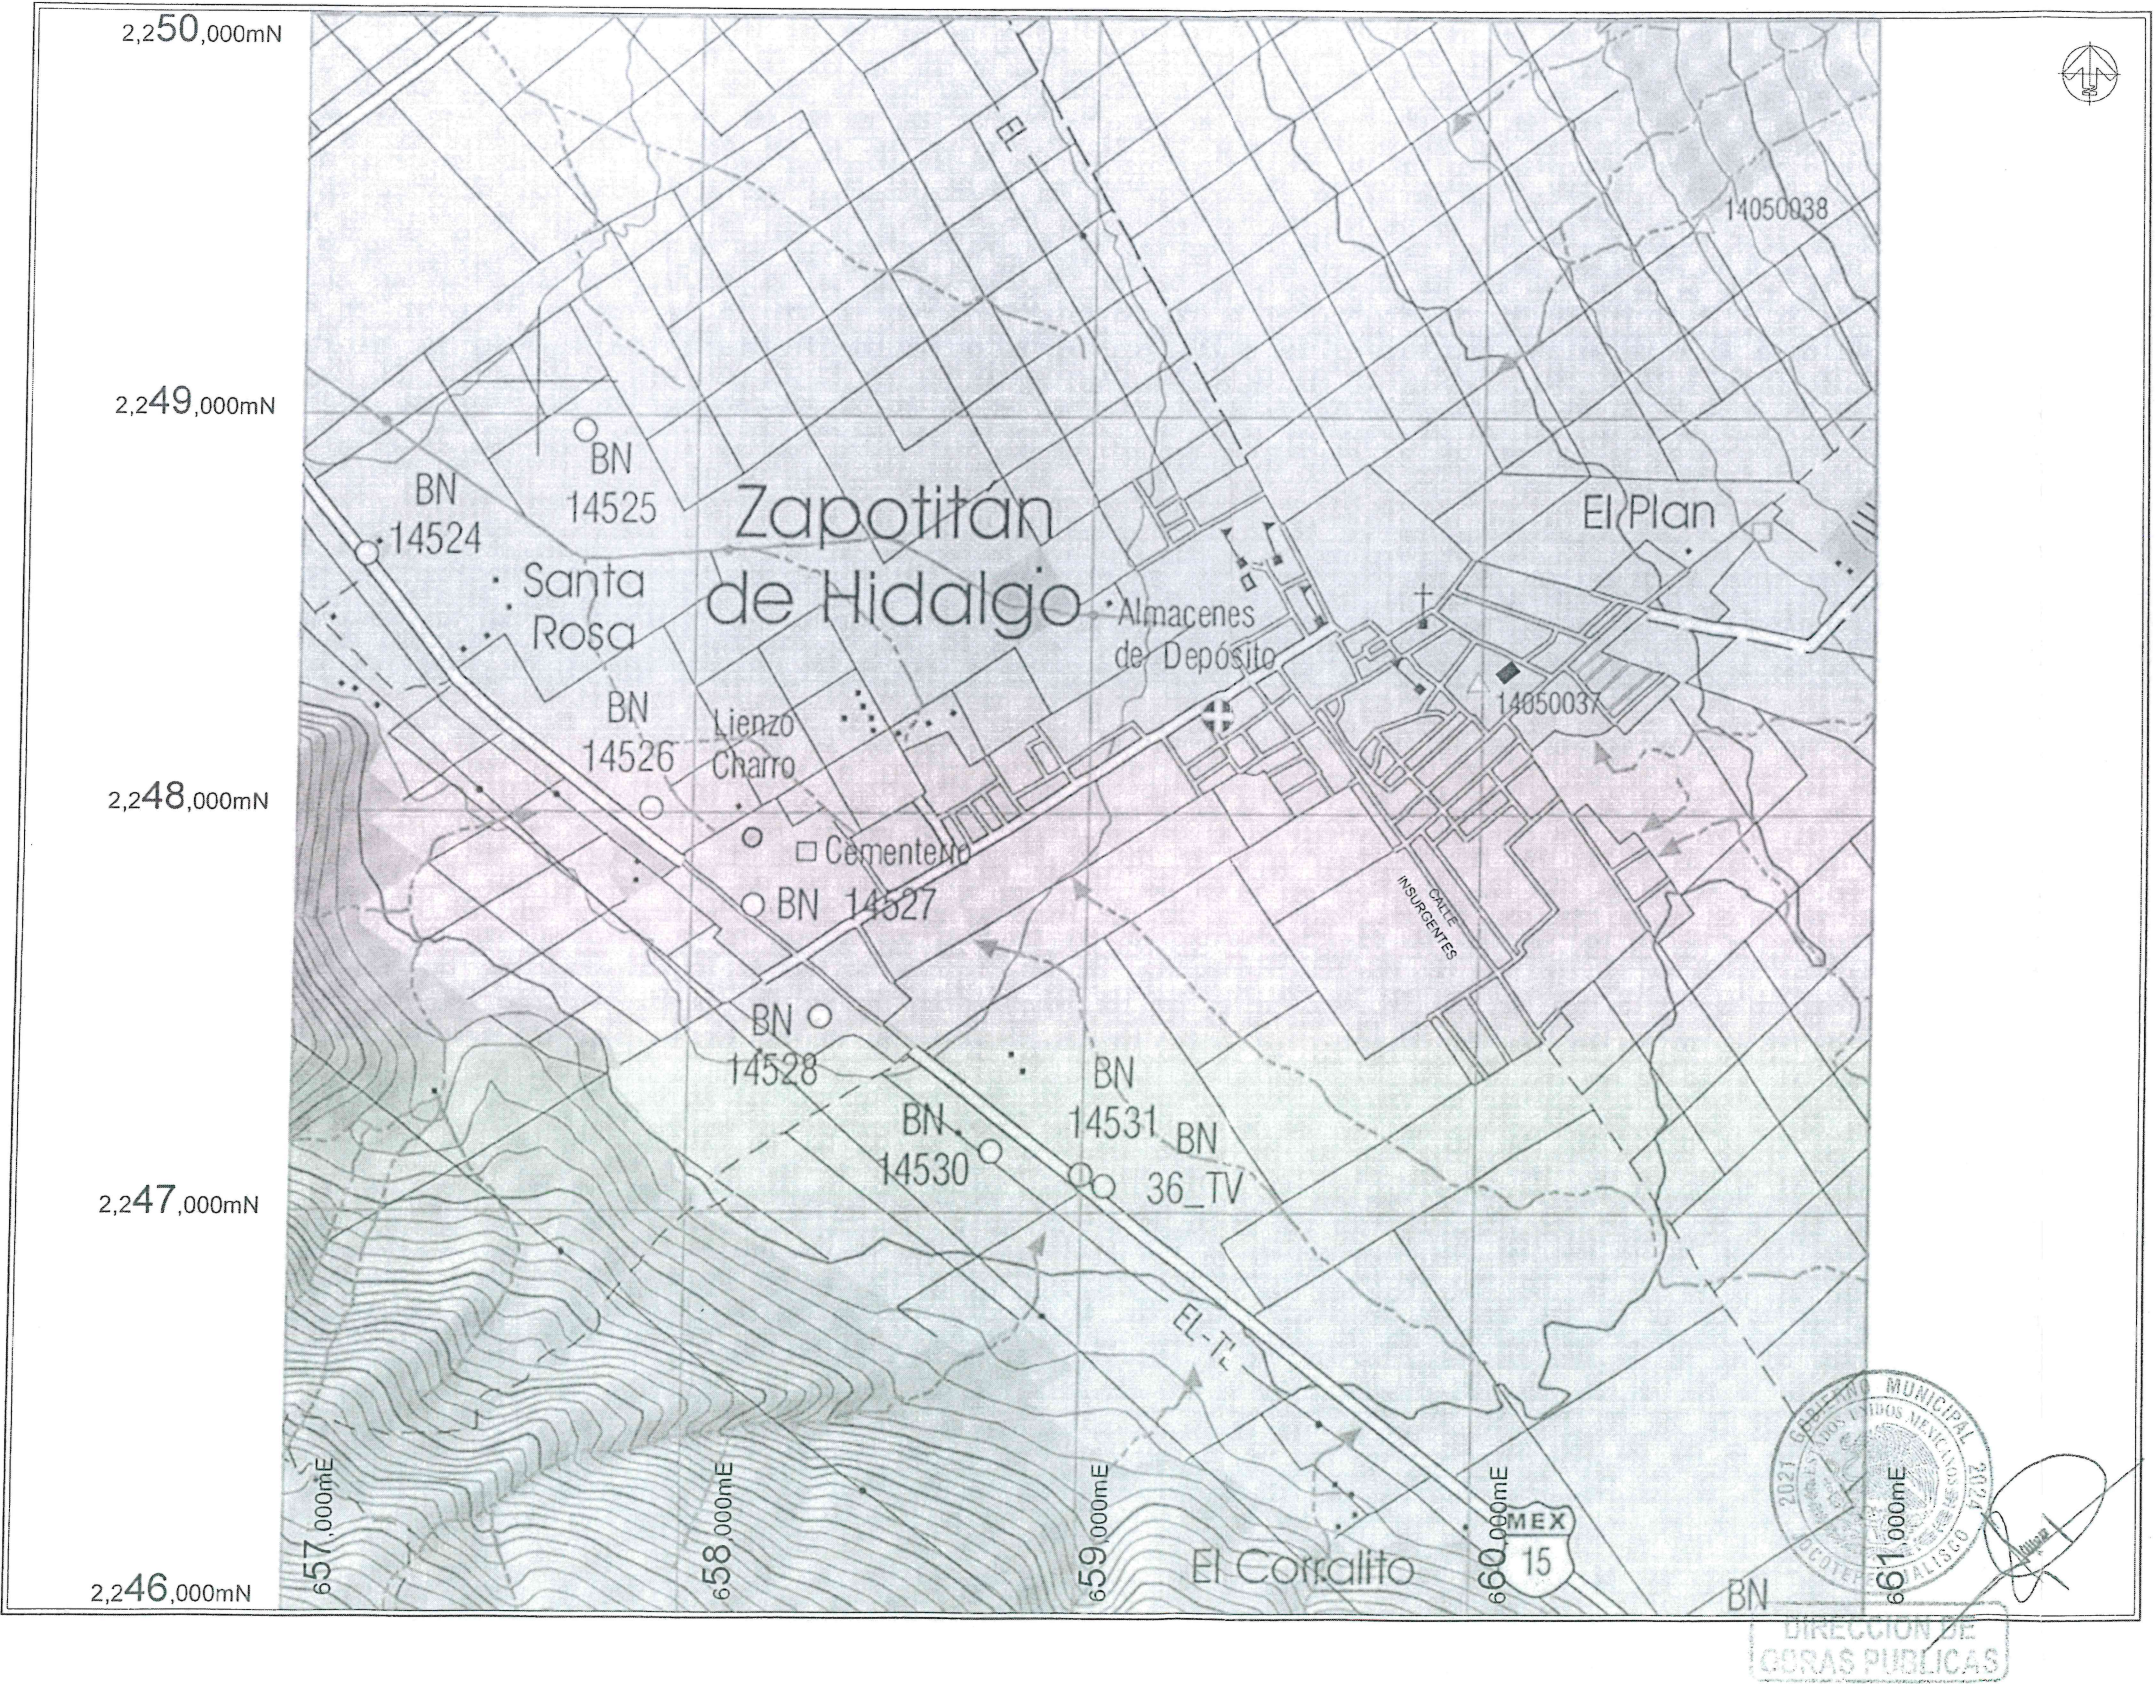

|   |                                 |
|---|---------------------------------|
|   |                                 |
| LEVANTAMIENTO DE LA INTERSECCIÓN DEL ARROYO Y LA CALLE INDEPENDENCIA EN LA LOCALIDAD DE ZAPOTITÁN DE HIDALGO, EN EL MUNICIPIO DE JOQUETEPEC, JALISCO. |                                 |
| UBICACIÓN   |                                 |
|   |                                 |
| ÁREA A CONSTRUIR   |                                 |
| 43.20 m2   |                                 |
| PROYECTO   | CONSTRUCCIÓN DE PUENTE PEATONAL |
| LOCALIDAD   | ZAPOTITÁN DE HIDALGO            |
| CONTENIDO   | MICROLOCALIZACIÓN               |
| PRESIDENTE MUNICIPAL<br>LIC. JOSÉ MIGUEL GÓMEZ LÓPEZ                                                                                                  |                                 |
| DIRECCIÓN DE OBRAS PÚBLICAS<br>C. IMELDA KARINA PÉREZ GONZÁLEZ                                                                                        |                                 |
| TESORERÍA MUNICIPAL<br>LIC. BERTHA MARCELA GÓNGORA JIMÉNEZ                                                                                            |                                 |
| SINDICO MUNICIPAL<br>LIC. CARLOS ALBERTO ZUÑIGA CHACÓN                                                                                                |                                 |
| OBRA   |                                 |
| CONSTRUCCIÓN DE PUENTE PEATONAL EN LA CALLE LIBERTAD                                                                                                  |                                 |
| SIN ESCALA   | L-2                             |
| FECHA   | MARZO DEL 2024                  |
|   |                                 |
| ELABORADO   |                                 |
| RUTA DE ARCHIVO   | PUENTE PEATONAL ZAPOTITÁN       |





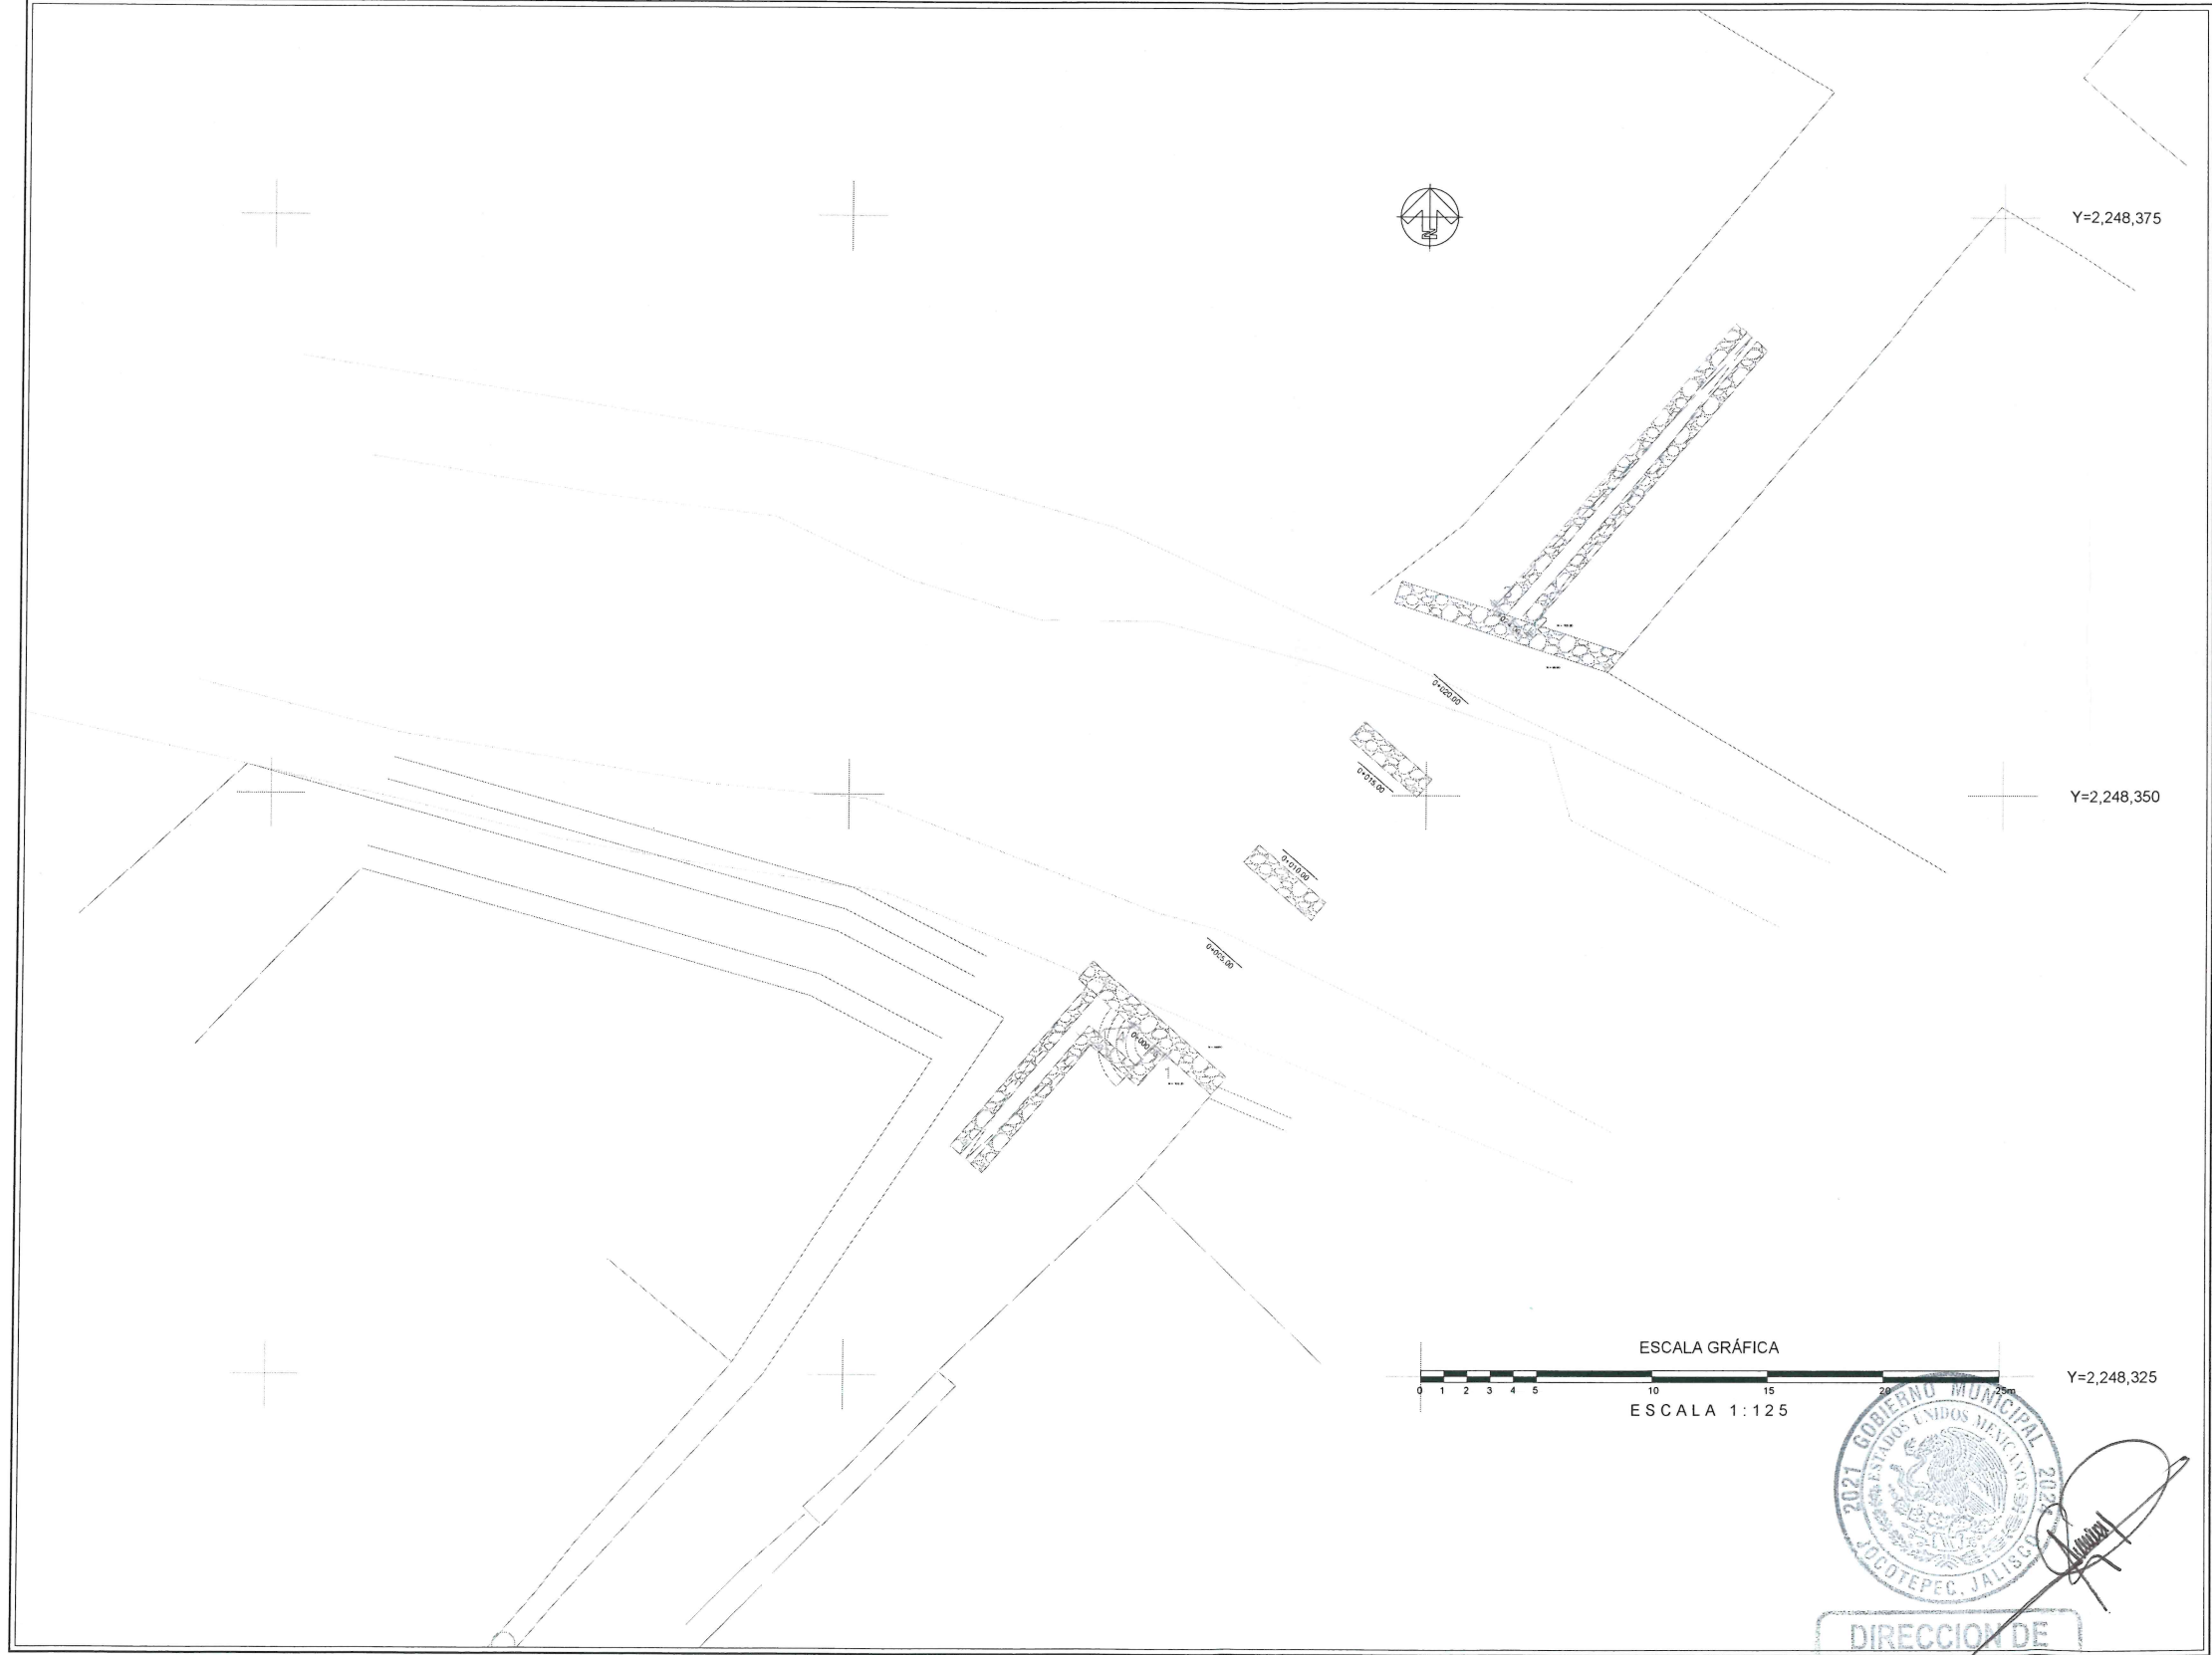

2021 GOBIERNO MUNICIPAL  
ESTADOS UNIDOS MEXICANOS  
JOCOTEPEC, JALISCO  
DIRECCION DE  
OBRAS PUBLICAS



LEVANTAMIENTO DE LA INTERSECCIÓN DEL ARROYO Y LA CALLE  
INDEPENDENCIA EN LA LOCALIDAD DE ZAPOTITÁN DE HIDALGO, EN EL  
MUNICIPIO DE JOCOTEPEC, JALISCO.

UBICACIÓN



ÁREA A CONSTRUIR

43.20 m2

PROYECTO

CONSTRUCCIÓN DE PUENTE PEATONAL

LOCALIDAD

ZAPOTITÁN DE HIDALGO

CONTENIDO

PLANTA DE CADENAMIENTOS Y CURVAS DE  
NIVEL

PRESIDENTE MUNICIPAL

LIC. JOSÉ MIGUEL GÓMEZ LÓPEZ

DIRECCIÓN DE OBRAS PÚBLICAS

C. IMELDA KARINA PÉREZ GONZÁLEZ

TESORERÍA MUNICIPAL

LIC. BERTHA MARCELA GÓNGORA JIMÉNEZ

SÍNDICO MUNICIPAL

LIC. CARLOS ALBERTO ZUÑIGA CHACÓN

OBRA

CONSTRUCCIÓN DE PUENTE PEATONAL EN LA  
CALLE LIBERTAD

ESCALA 1:125

FECHA

MARZO DEL 2024


L-4

DIBUJO

ruta de archivo

PUENTE PEATONAL ZAPOTITÁN




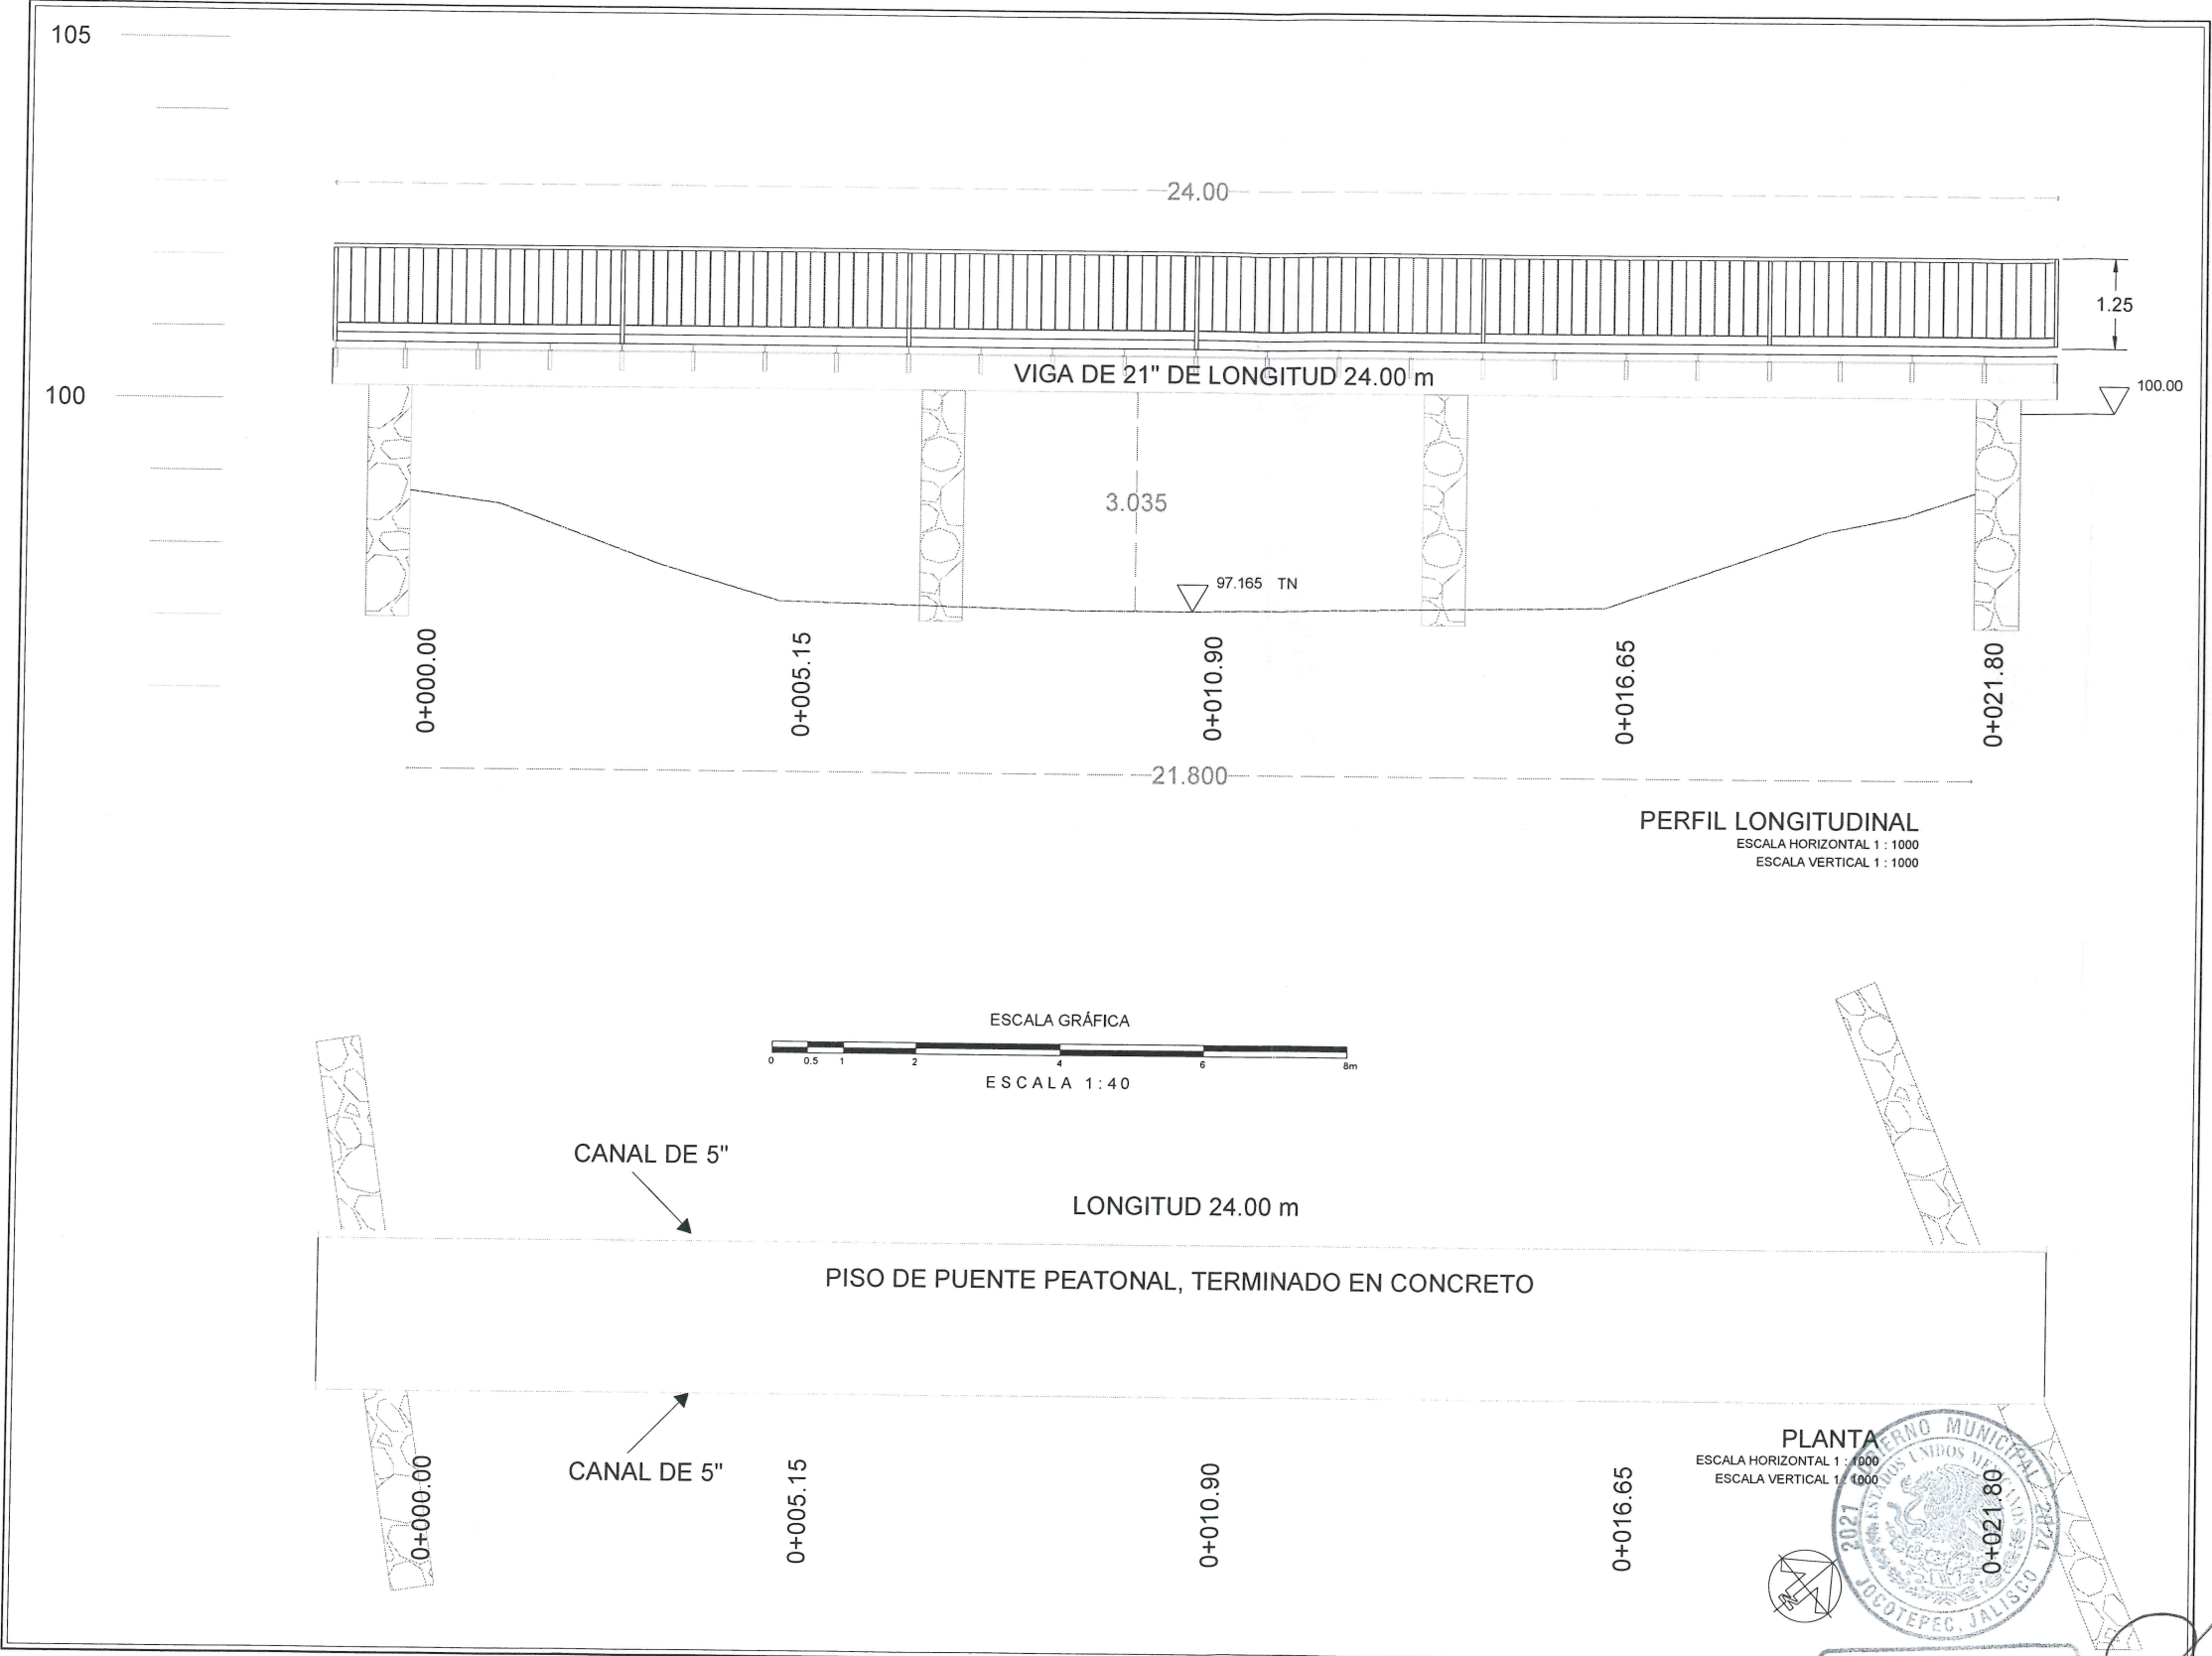

|   |                                                      |
|---|------------------------------------------------------|
|   |                                                      |
| LEVANTAMIENTO DE LA INTERSECCIÓN DEL ARROYO Y LA CALLE INDEPENDENCIA EN LA LOCALIDAD DE ZAPOTITÁN DE HIDALGO, EN EL MUNICIPIO DE JOCOOTEPEC, JALISCO. |                                                      |
| UBICACIÓN   |                                                      |
|   |                                                      |
| ÁREA A CONSTRUIR   |                                                      |
| 43.20 m2   |                                                      |
| PROYECTO   | CONSTRUCCIÓN DE PUENTE PEATONAL                      |
| LOCALIDAD   | ZAPOTITÁN DE HIDALGO                                 |
| CONTENIDO   | PROYECTO PUENTE PEATONAL                             |
| PRESIDENTE MUNICIPAL   | LIC. JOSÉ MIGUEL GÓMEZ LÓPEZ                         |
| DIRECCIÓN DE OBRAS PÚBLICAS   | C. IMELDA KARINA PÉREZ GONZÁLEZ                      |
| TESORERÍA MUNICIPAL   | LIC. BERTHA MARCELA GÓNGORA JIMÉNEZ                  |
| SÍNDICO MUNICIPAL   | LIC. CARLOS ALBERTO ZUÑIGA CHACÓN                    |
| OBRA   | CONSTRUCCIÓN DE PUENTE PEATONAL EN LA CALLE LIBERTAD |
| ESCALA 1:40   | L-5                                                  |
| FECHA   | MARZO DEL 2024                                       |
| DIBUJO   |                                                      |
| ROUTA DE ARCHIVO   | PUENTE PEATONAL ZAPOTITÁN                            |


DIRECCION DE OBRAS PUBLICAS



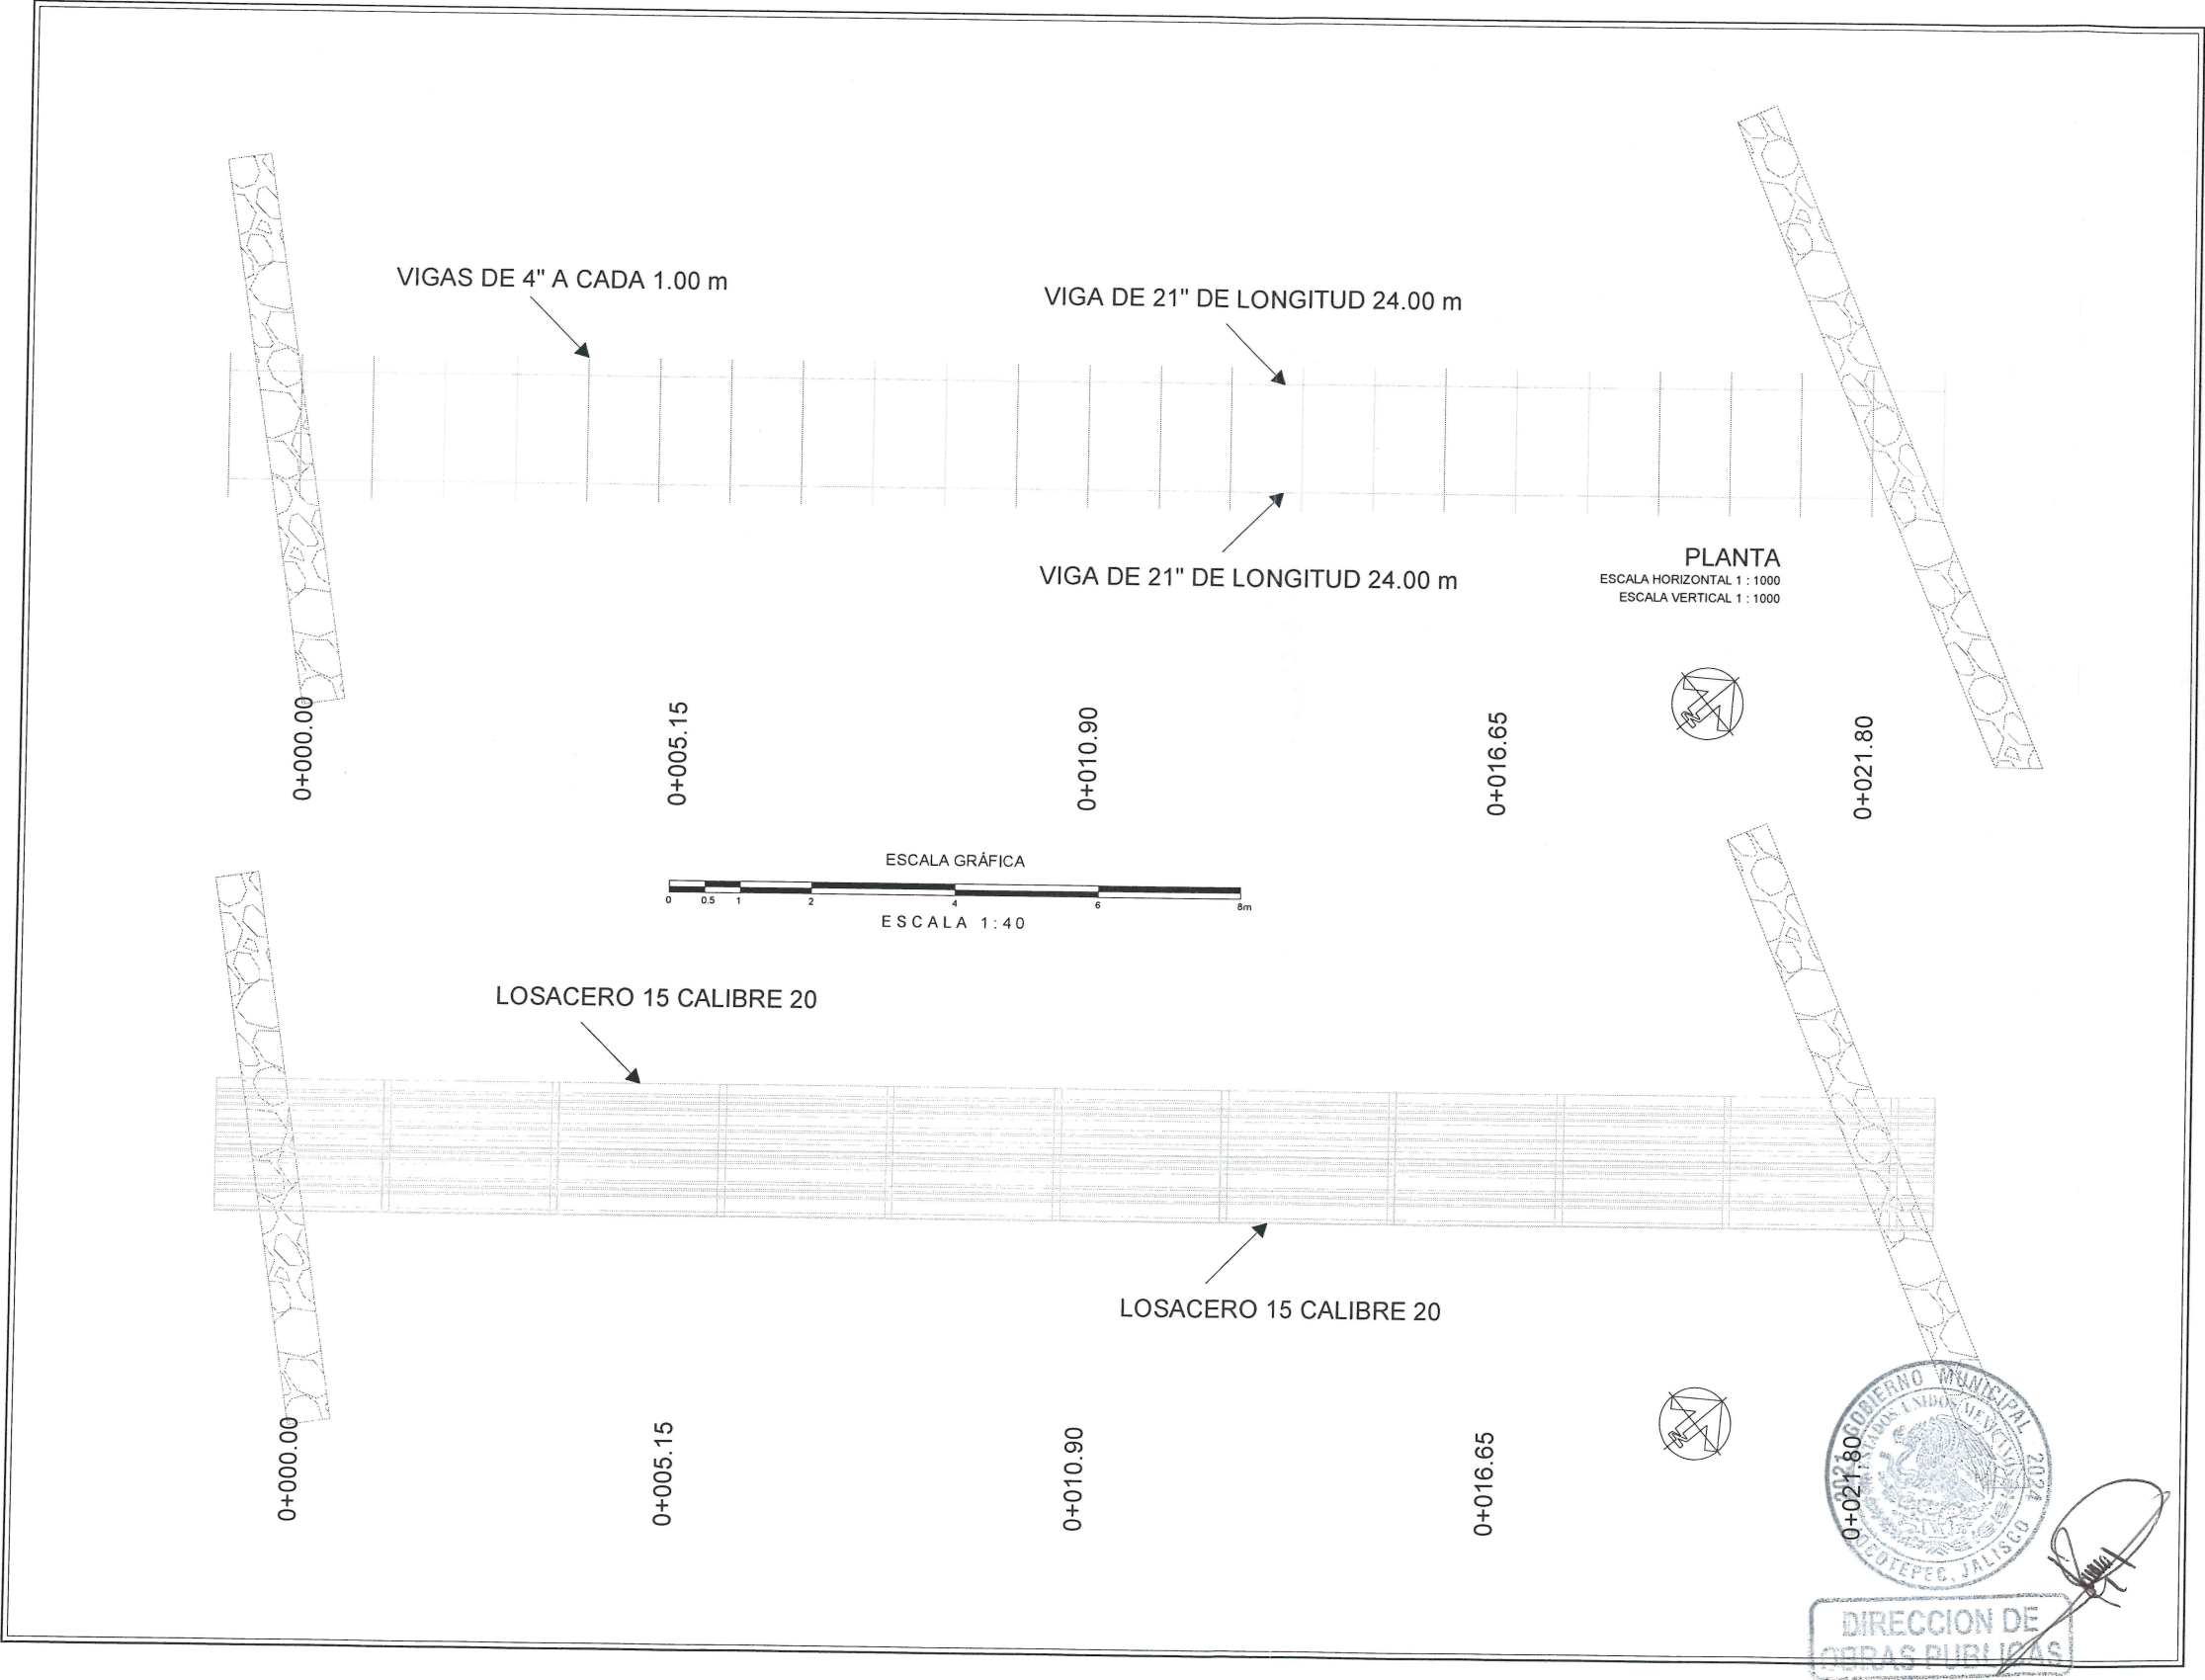

LEVANTAMIENTO DE LA INTERSECCIÓN DEL ARROYO Y LA CALLE  
INDEPENDENCIA EN LA LOCALIDAD DE ZAPOTITÁN DE HIDALGO, EN EL  
MUNICIPIO DE JOCOTEPEC, JALISCO.

UBICACIÓN

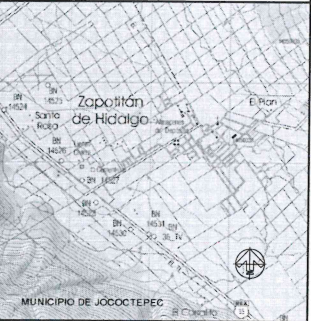

ÁREA A CONSTRUIR

43.20 m2

PROYECTO

CONSTRUCCIÓN DE PUENTE PEATONAL

LOCALIDAD

ZAPOTITÁN DE HIDALGO

CONTENIDO

ESTRUCTURA

PRESIDENTE MUNICIPAL

LIC. JOSÉ MIGUEL GÓMEZ LÓPEZ

DIRECCIÓN DE OBRAS PÚBLICAS

C. IMELDA KARINA PÉREZ GONZÁLEZ

TESORERÍA MUNICIPAL

LIC. BERTHA MARCELA GÓNGORA JIMÉNEZ

SÍNDICO MUNICIPAL

LIC. CARLOS ALBERTO ZUÑIGA CHACÓN

OBRA

CONSTRUCCIÓN DE PUENTE PEATONAL EN LA  
CALLE LIBERTAD

ESCALA 1:40

FECHA


MARZO DEL 2024

L-6

DIBUJO

RUTA DE ARCHIVO

PUENTE PEATONAL ZAPOTITÁN

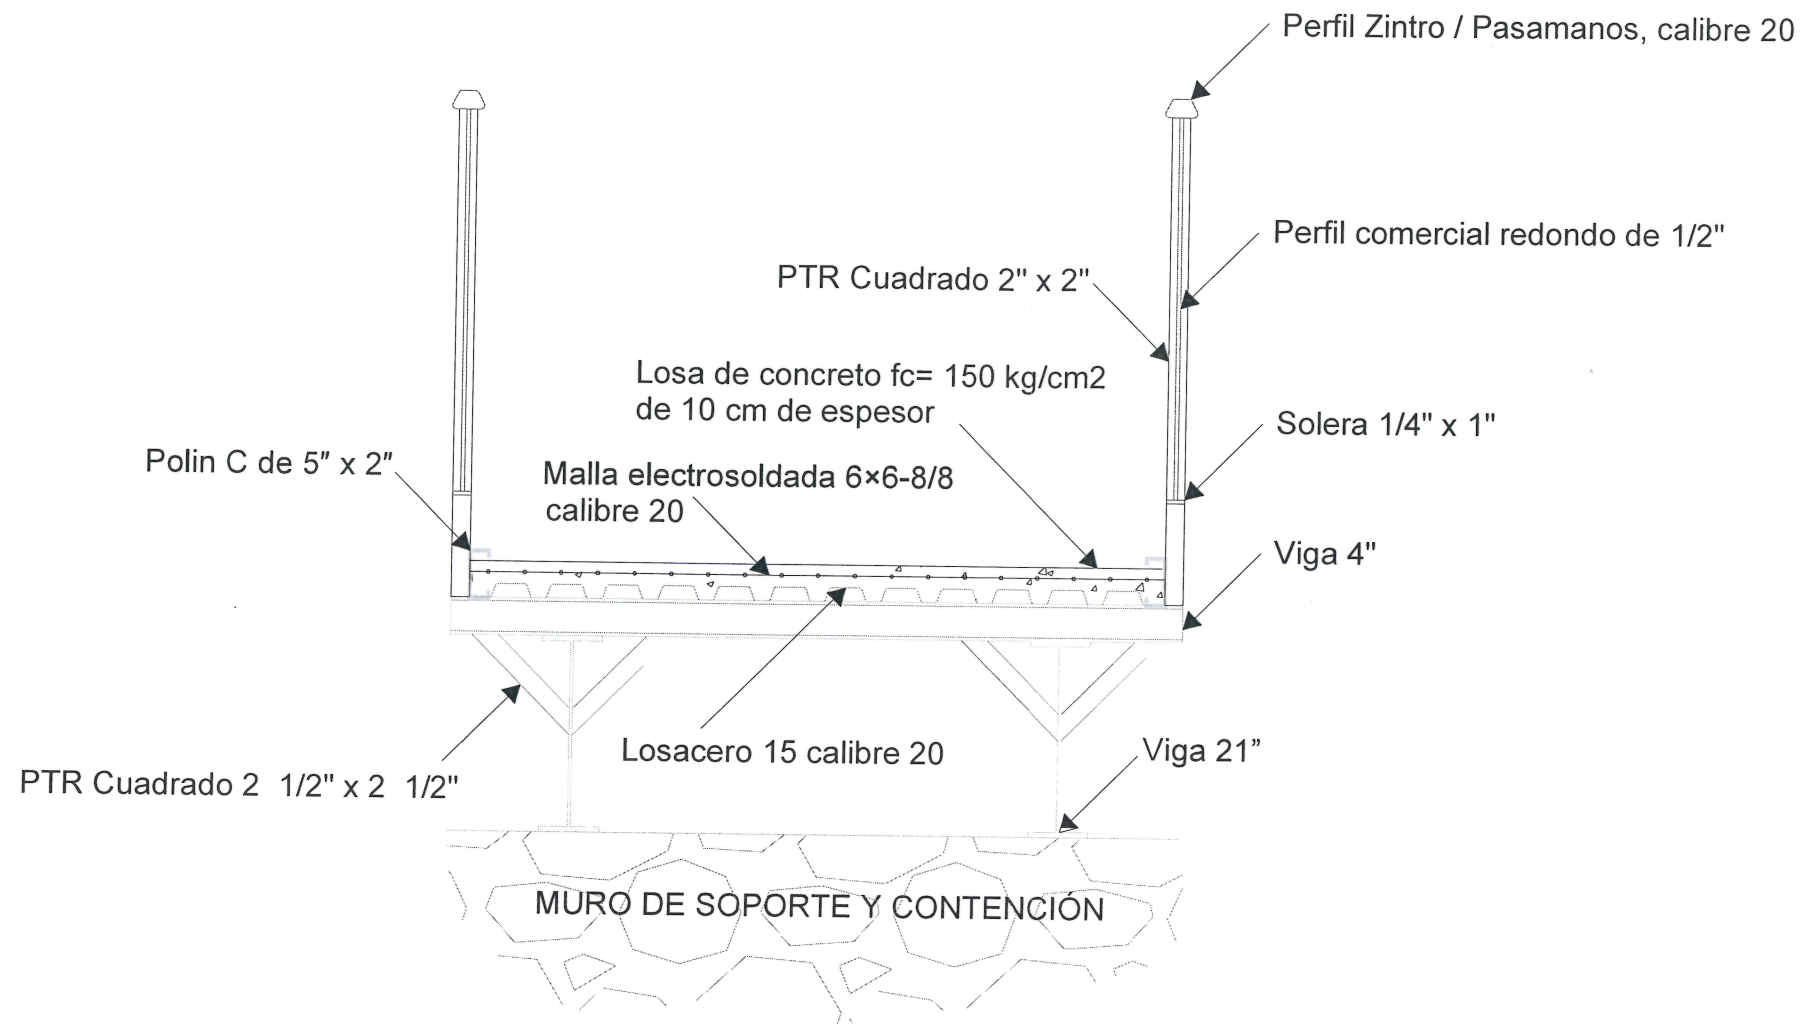

SECCIÓN TRANSVERSAL

| Concepto                                               | Cantidad | Unidad |
|--------------------------------------------------------|----------|--------|
| Viga 21" x 6 1/2" x 74.4 kg/m                          | 48.00    | m      |
| PTR Cuadrado 2 1/2" x 2 1/2" x 3.67kg/m                | 40.00    | m      |
| Viga 4" IPS 11.460 kg/m                                | 50.00    | m      |
| Losacero 15 calibre 20 de 9.91kg/m2                    | 21.00    | pzas   |
| Losa de concreto fc= 150 kg/cm2 de 10 cm de espesor    | 43.20    | m2     |
| Malla electrosoldada 6x6-8/8                           | 43.20    | m2     |
| Polin C de 5" x 2" x 0.75" calibre 14 de 3.80 kg/m     | 8.00     | pzas   |
| Perfil Zintro / Pasamanos, calibre 20 x 6m de longitud | 8.00     | pzas   |
| PTR Cuadrado 2" x 2" x 1.89kg/m                        | 18.20    | m      |
| Perfil comercial redondo de 1/2" x 0.994kg/m           | 228.00   | m      |
| Solera 1/4" x 1" x 1.276kg/m                           | 8.00     | pzas   |




DIRECCIÓN DE  
OBRAS PÚBLICAS



LEVANTAMIENTO DE LA INTERSECCIÓN DEL ARROYO Y LA CALLE  
INDEPENDENCIA EN LA LOCALIDAD DE ZAPOTITÁN DE HIDALGO, EN EL  
MUNICIPIO DE JOCOTEPEC, JALISCO.

UBICACIÓN

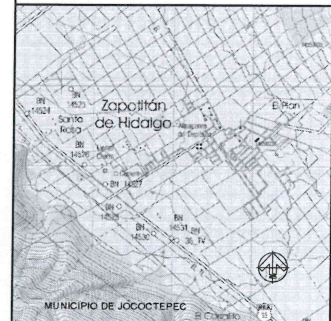

ÁREA A CONSTRUIR

43.20 m2

PROYECTO

CONSTRUCCIÓN DE PUENTE PEATONAL

LOCALIDAD

ZAPOTITÁN DE HIDALGO

CONTENIDO

ESTRUCTURA SECCIÓN

PRESIDENTE MUNICIPAL

LIC. JOSÉ MIGUEL GÓMEZ LÓPEZ

DIRECCIÓN DE OBRAS PÚBLICAS

C. IMELDA KARINA PÉREZ GONZÁLEZ

TESORERÍA MUNICIPAL

LIC. BERTHA MARCELA GÓNGORA JIMÉNEZ

SÍNDICO MUNICIPAL

LIC. CARLOS ALBERTO ZUÑIGA CHACÓN

OBRA

CONSTRUCCIÓN DE PUENTE PEATONAL EN LA  
CALLE LIBERTAD

SIN ESCALA

FECHA

MARZO DEL 2024


L-7

DIBUJO

RUTA DE ARCHIVO


PUENTE PEATONAL ZAPOTITÁN



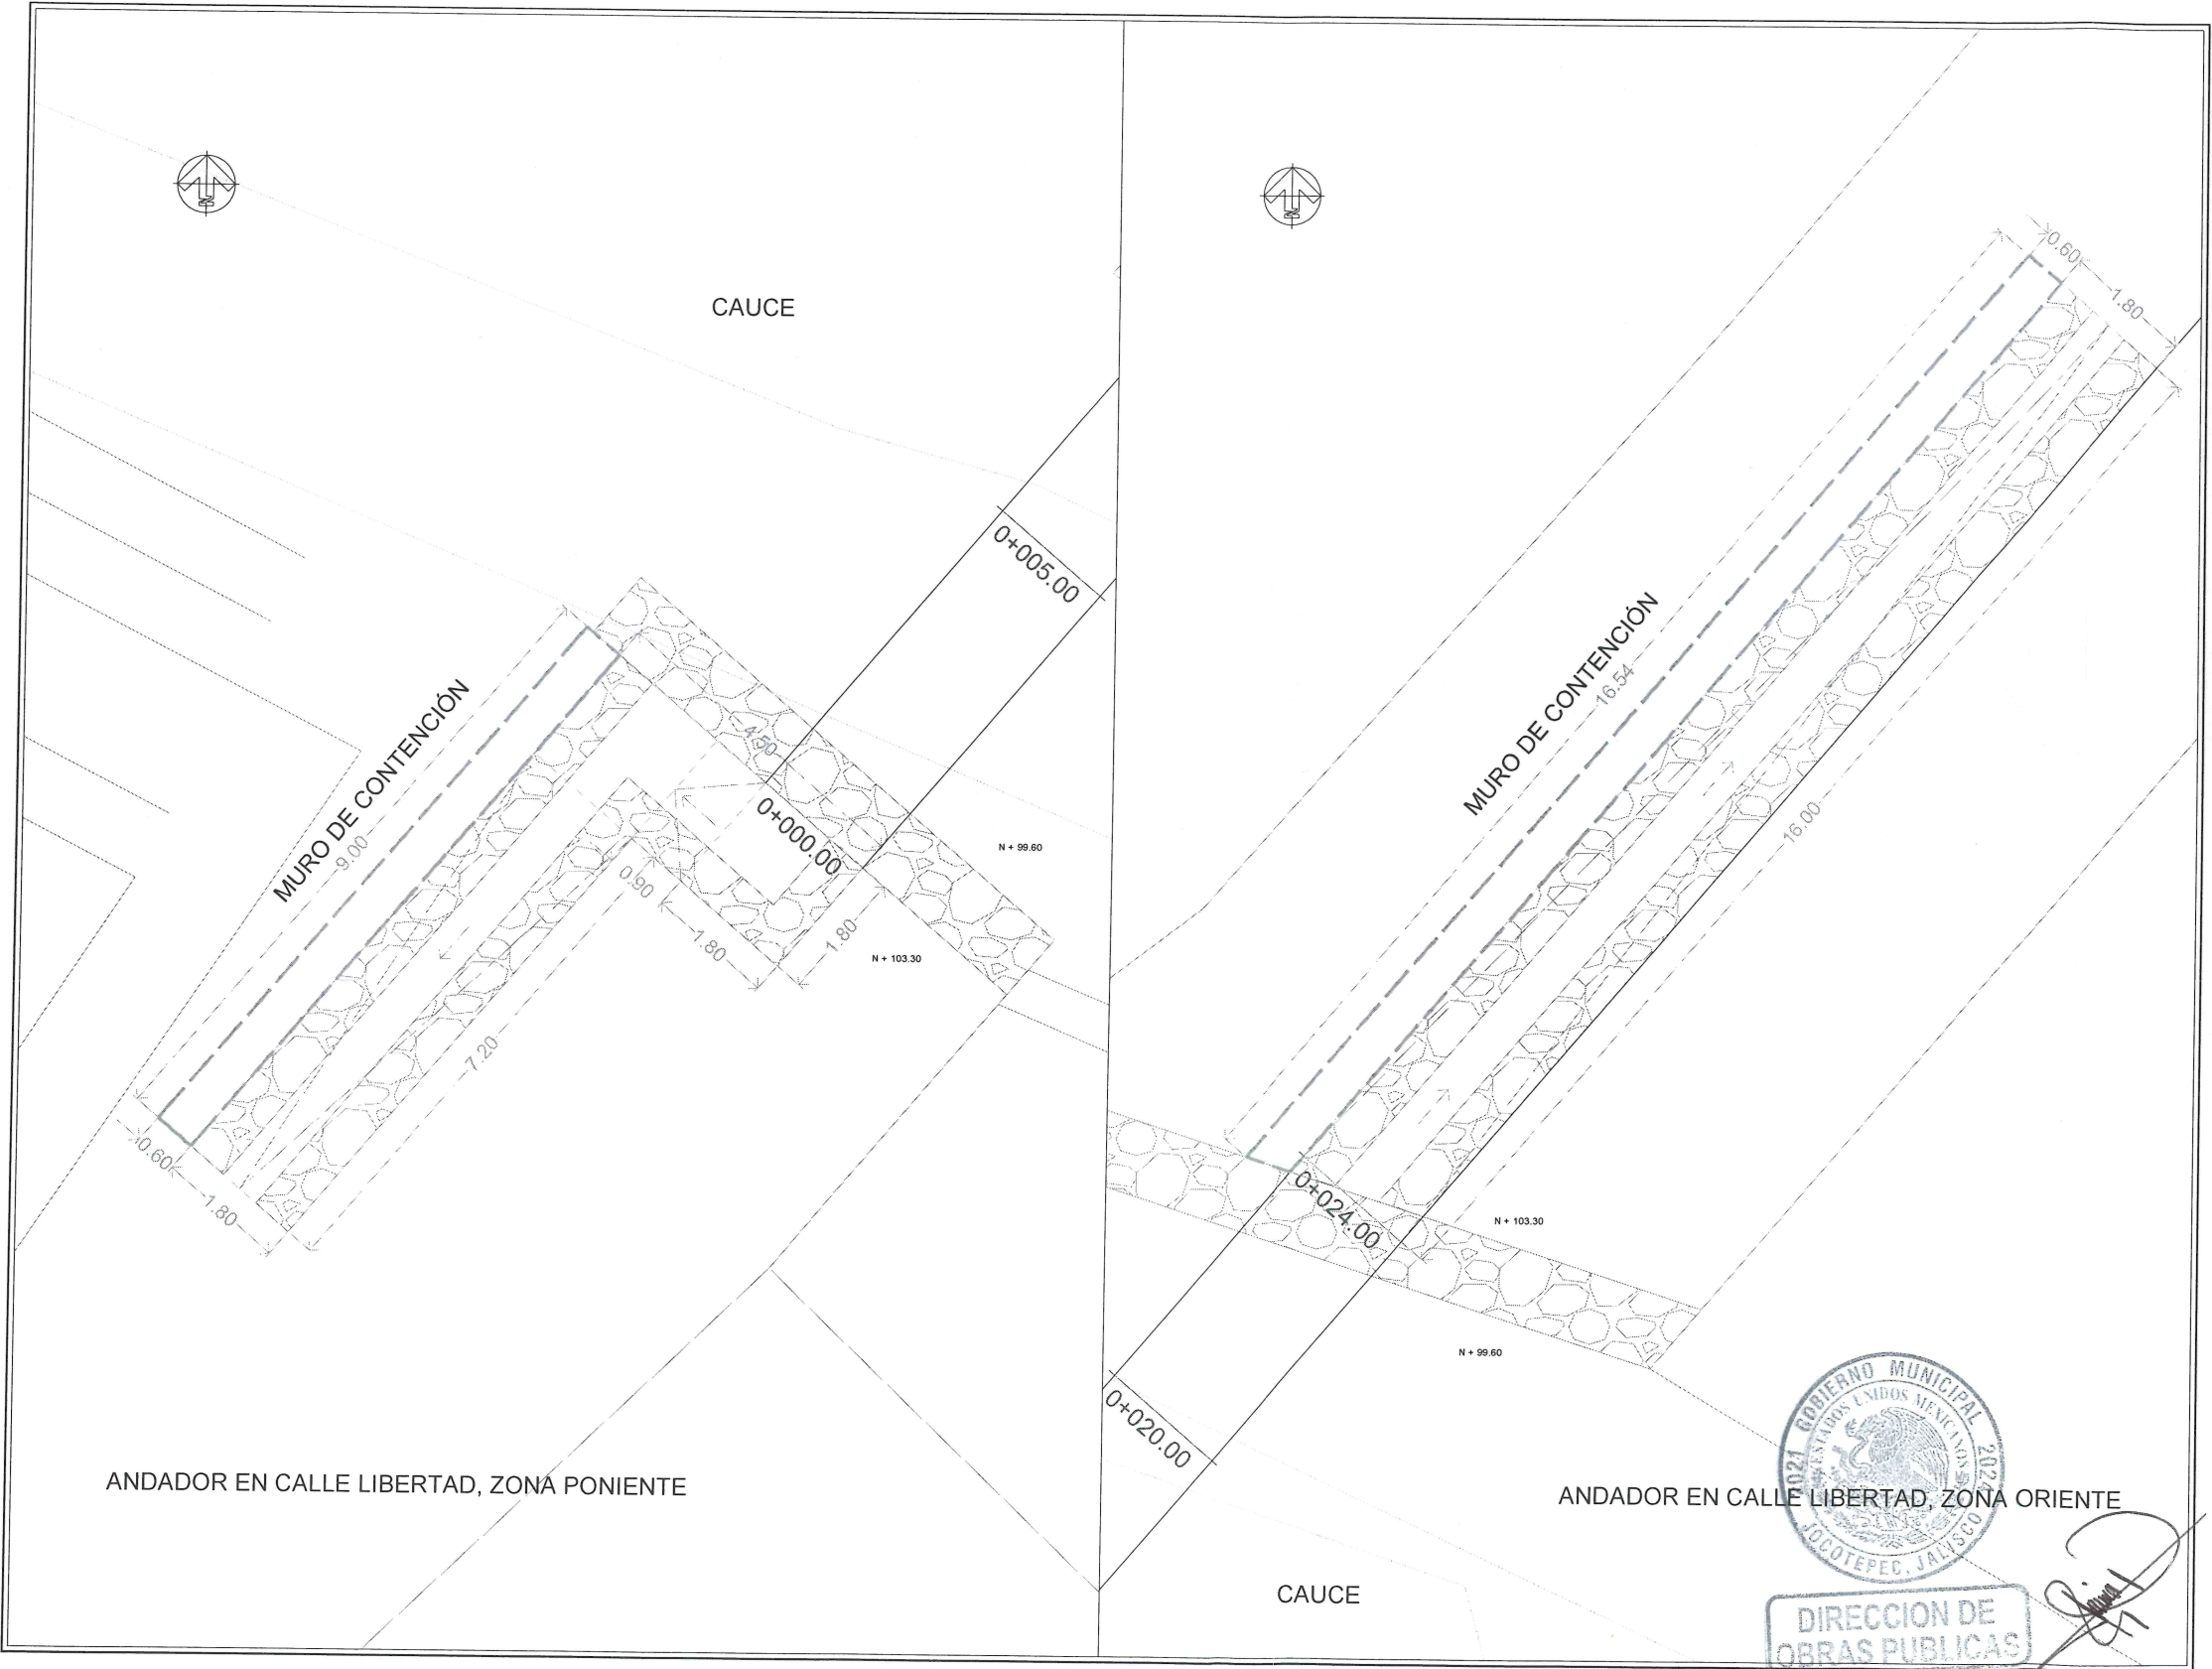

LEVANTAMIENTO DE LA INTERSECCIÓN DEL ARROYO Y LA CALLE  
INDEPENDENCIA EN LA LOCALIDAD DE ZAPOTITÁN DE HIDALGO, EN EL  
MUNICIPIO DE JOCOTEPEC, JALISCO.

UBICACIÓN

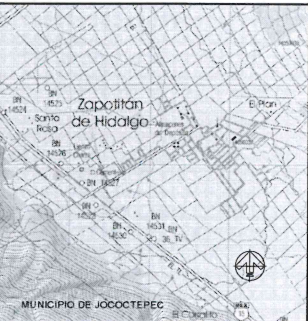

ÁREA A CONSTRUIR

43.20 m2

PROYECTO

CONSTRUCCIÓN DE PUENTE PEATONAL

LOCALIDAD

ZAPOTITÁN DE HIDALGO

CONTENIDO

PROYECTO DE ANDADORES PEATONALES

PRESIDENTE MUNICIPAL

LIC. JOSÉ MIGUEL GÓMEZ LÓPEZ

DIRECCIÓN DE OBRAS PÚBLICAS

C. IMELDA KARINA PÉREZ GONZÁLEZ

TESORERÍA MUNICIPAL

LIC. BERTHA MARCELA GÓNGORA JIMÉNEZ

SÍNDICO MUNICIPAL

LIC. CARLOS ALBERTO ZUÑIGA CHACÓN

OBRA

CONSTRUCCIÓN DE PUENTE PEATONAL EN LA  
CALLE LIBERTAD

ESCALA 1:40

FECHA


MARZO DEL 2024

L-8

DIBUJO

RUTA DE ARCHIVO

PUENTE PEATONAL ZAPOTITÁN

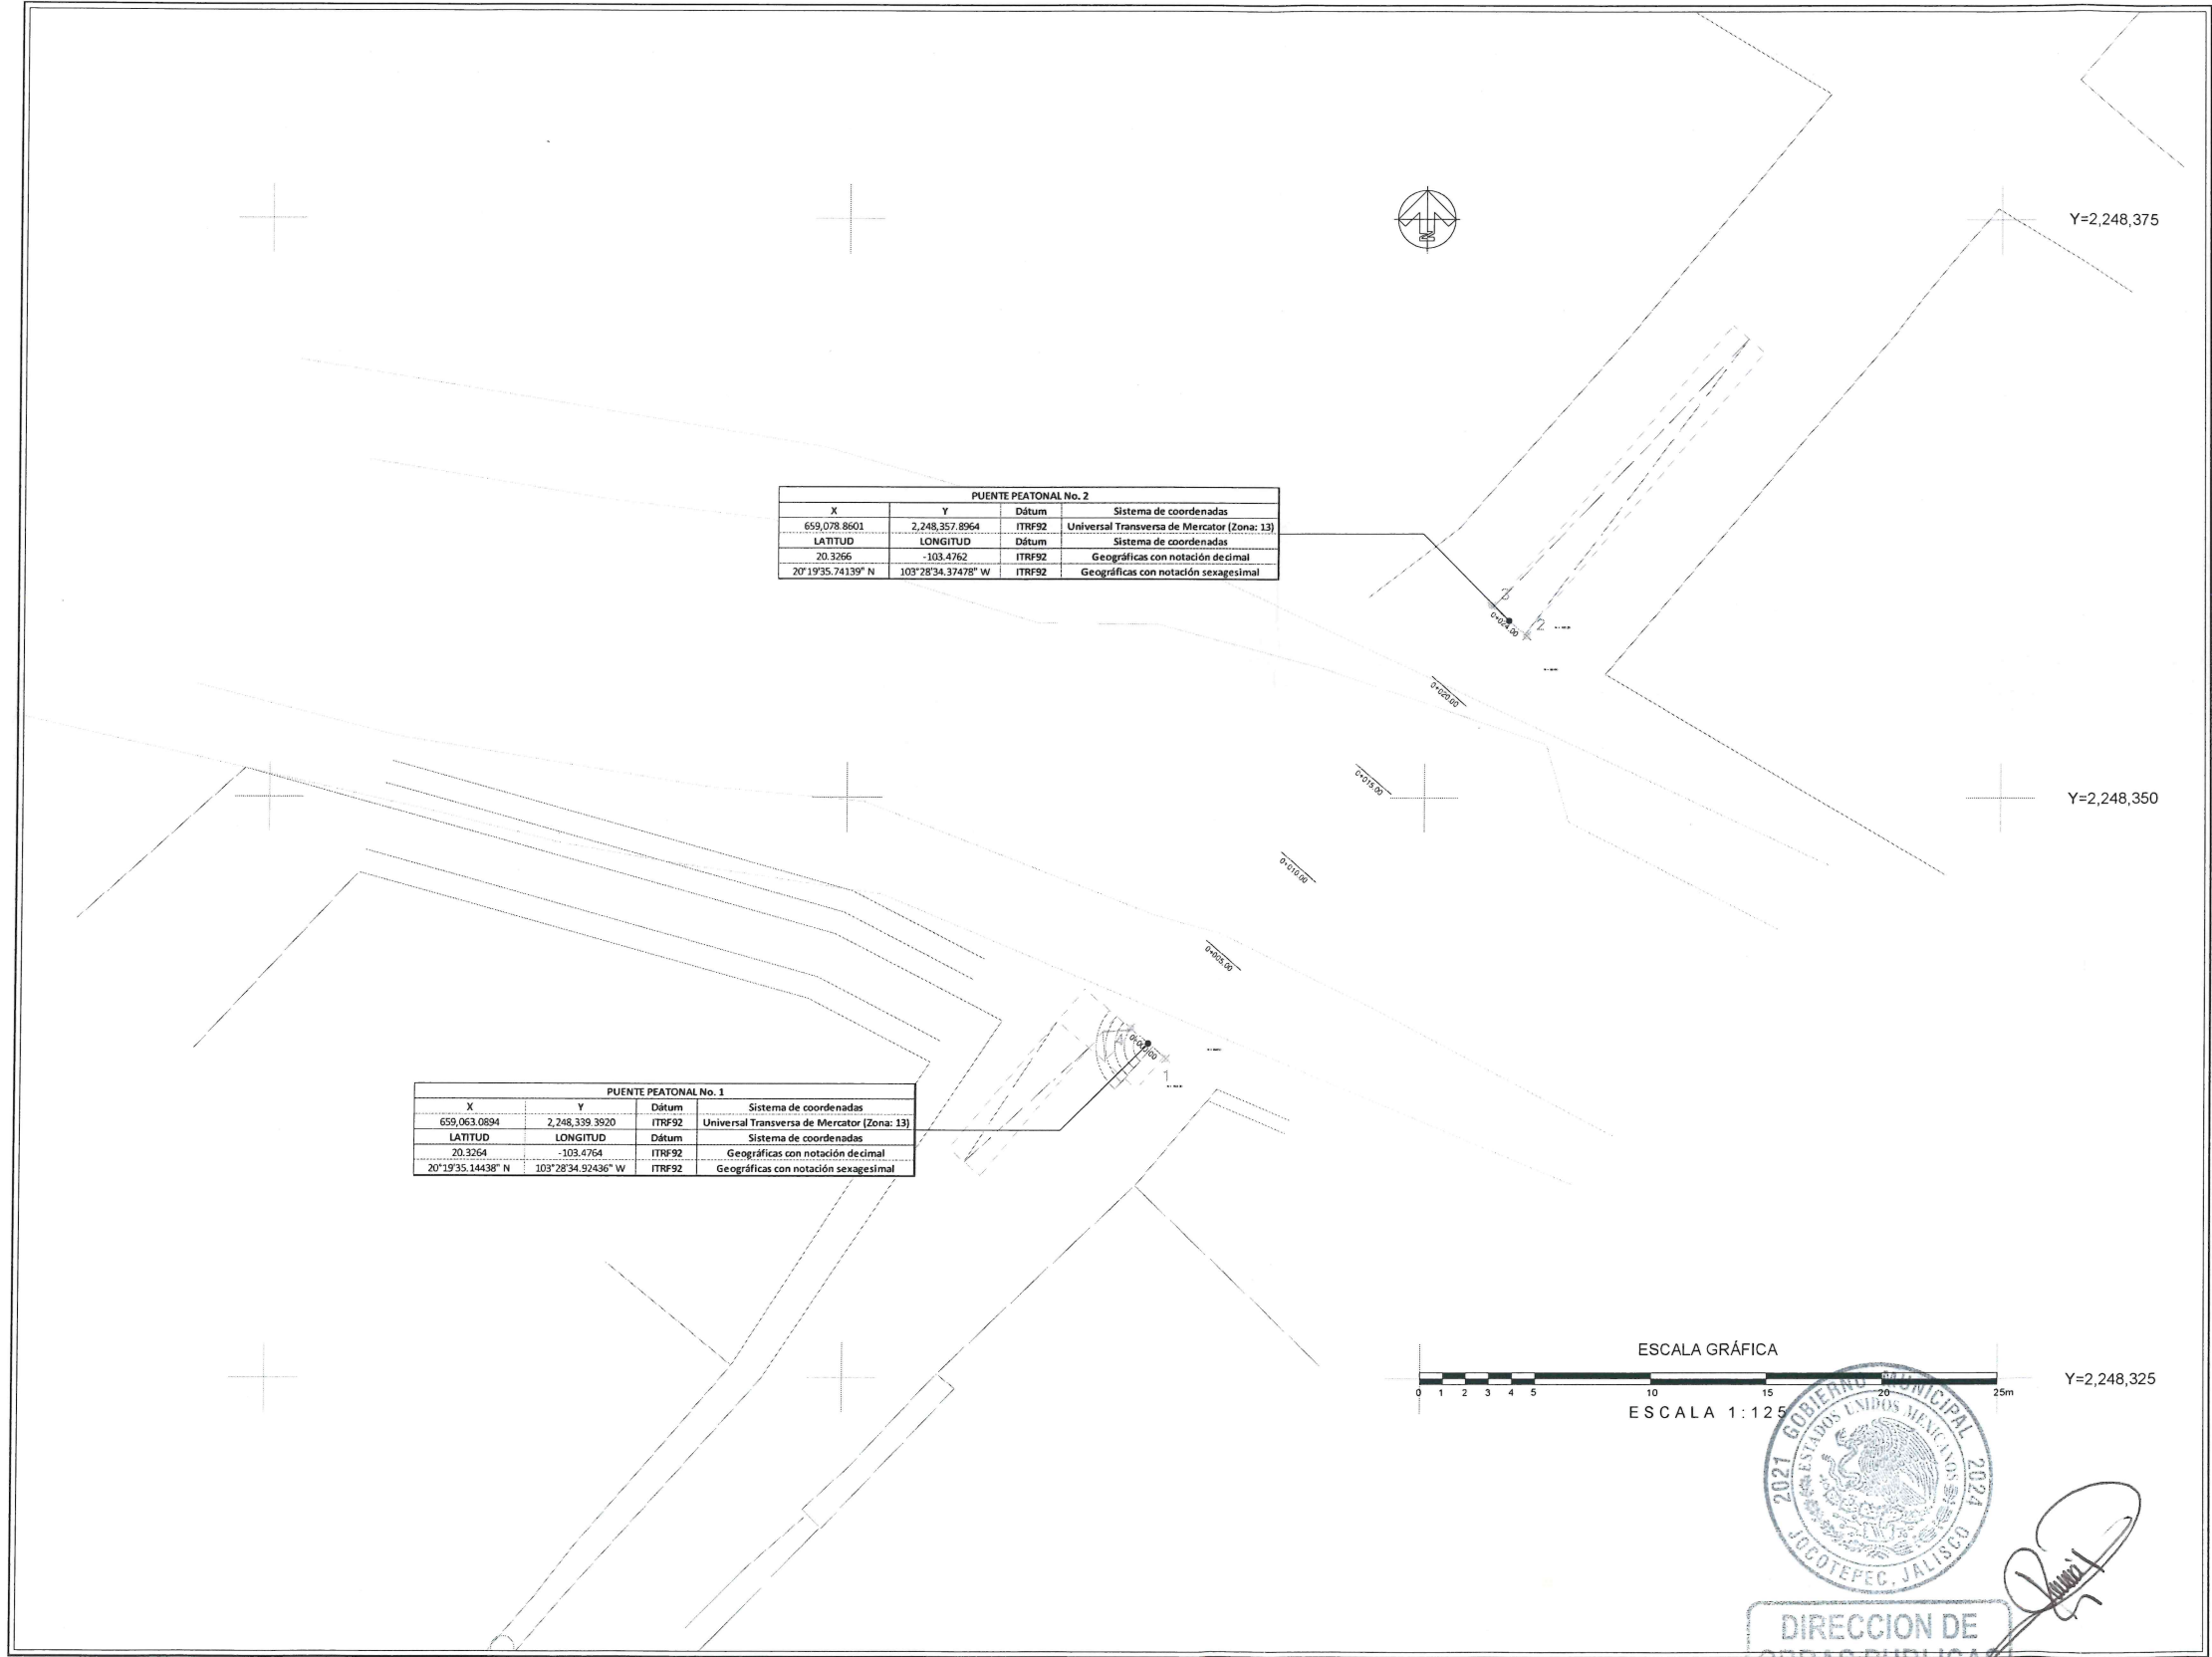

| PUENTE PEATONAL No. 2 |                    |        |                                             |
|-----------------------|--------------------|--------|---------------------------------------------|
| X                     | Y                  | Dátum  | Sistema de coordenadas                      |
| 659,078.8601          | 2,248,357.8964     | ITRF92 | Universal Transversa de Mercator (Zona: 13) |
| LATITUD               | LONGITUD           | Dátum  | Sistema de coordenadas                      |
| 20.3266               | -103.4762          | ITRF92 | Geográficas con notación decimal            |
| 20°19'35.74139" N     | 103°28'34.37478" W | ITRF92 | Geográficas con notación sexagesimal        |

| PUENTE PEATONAL No. 1 |                    |        |                                             |
|-----------------------|--------------------|--------|---------------------------------------------|
| X                     | Y                  | Dátum  | Sistema de coordenadas                      |
| 659,063.0894          | 2,248,339.3920     | ITRF92 | Universal Transversa de Mercator (Zona: 13) |
| LATITUD               | LONGITUD           | Dátum  | Sistema de coordenadas                      |
| 20.3264               | -103.4764          | ITRF92 | Geográficas con notación decimal            |
| 20°19'35.14438" N     | 103°28'34.92436" W | ITRF92 | Geográficas con notación sexagesimal        |



LEVANTAMIENTO DE LA INTERSECCIÓN DEL ARROYO Y LA CALLE  
INDEPENDENCIA EN LA LOCALIDAD DE ZAPOTITÁN DE HIDALGO, EN EL  
MUNICIPIO DE JOCOTEPEC, JALISCO

UBICACIÓN



ÁREA A CONSTRUIR

43.20 m2

PROYECTO

CONSTRUCCIÓN DE PUENTE PEATONAL

LOCALIDAD

ZAPOTITÁN DE HIDALGO

CONTENIDO

PUNTOS GEOGRÁFICOS Y UTM

PRESIDENTE MUNICIPAL

LIC. JOSÉ MIGUEL GÓMEZ LÓPEZ

DIRECCIÓN DE OBRAS PÚBLICAS

C. IMELDA KARINA PÉREZ GONZÁLEZ

TESORERÍA MUNICIPAL

LIC. BERTHA MARCELA GÓNGORA JIMÉNEZ

SÍNDICO MUNICIPAL

LIC. CARLOS ALBERTO ZUÑIGA CHACÓN

OBRA

CONSTRUCCIÓN DE PUENTE PEATONAL EN LA  
CALLE LIBERTAD

ESCALA 1:125

FECHA

MARZO DEL 2024

L-9

DIBUJO


RUTA DE ARCHIVO

PUENTE PEATONAL ZAPOTITÁN





*[Handwritten signature]*
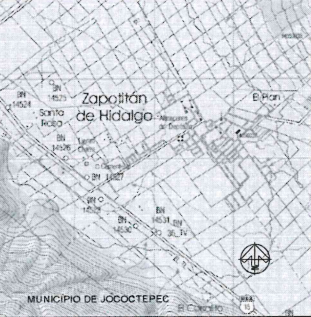
|   |                                                                                            |
|---|--------------------------------------------------------------------------------------------|
|                                                                         |                                                                                            |
| LEVANTAMIENTO DE LA INTERSECCIÓN DEL ARROYO Y LA CALLE<br>INDEPENDENCIA EN LA LOCALIDAD DE ZAPOTITÁN DE HIDALGO, EN EL<br>MUNICIPIO DE JOCOTEPEC, JALISCO. |                                                                                            |
| UBICACIÓN   |                                                                                            |
|                                                                         |                                                                                            |
| ÁREA A CONSTRUIR   |                                                                                            |
| 43.20 m2   |                                                                                            |
| PROYECTO   | CONSTRUCCIÓN DE PUENTE PEATONAL                                                            |
| LOCALIDAD   | ZAPOTITÁN DE HIDALGO                                                                       |
| CONTENIDO   | LOCALIZACION EN GOOGLE                                                                     |
| PRESIDENTE MUNICIPAL   | LIC. JOSÉ MIGUEL GÓMEZ LÓPEZ                                                               |
| DIRECCIÓN DE OBRAS PÚBLICAS   | C. IMELDA KARINA PÉREZ GONZÁLEZ                                                            |
| TESORERÍA MUNICIPAL   | LIC. BERTHA MARCELA GÓNGORA JIMÉNEZ                                                        |
| SÍNDICO MUNICIPAL   | LIC. CARLOS ALBERTO ZUÑIGA CHACÓN                                                          |
| OBRA   | CONSTRUCCIÓN DE PUENTE PEATONAL EN LA<br>CALLE LIBERTAD                                    |
| SIN ESCALA   |  L-10 |
| FECHA   |                                                                                            |
| DIBUJO   |                                                                                            |
| RUUTA DE ARCHIVO   | PUENTE PEATONAL ZAPOTITAN                                                                  |