


CROQUIS DE LOCALIZACIÓN GEOGRÁFICA

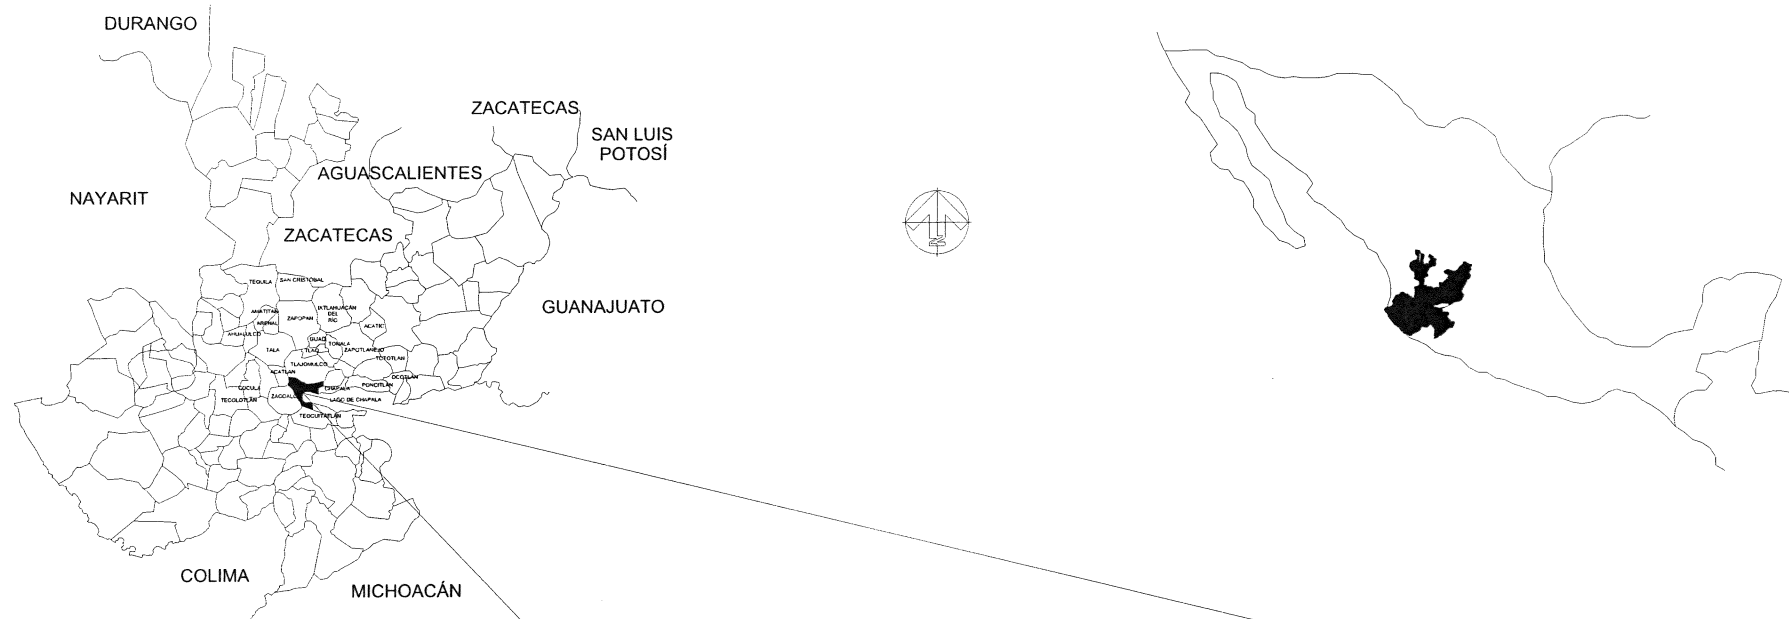

MACROLOCALIZACIÓN



CROQUIS DE LOCALIZACIÓN REGIONAL

LOCALIDAD DE CHANTEPEC

MUNICIPIO DE JOCOTEPEC



Jocotepec

Gobierno Municipal
H. AYUNTAMIENTO
CONSTITUCIONAL DE JOCOTEPEC, JAL.
2021 - 2024
DIRECCIÓN DE OBRAS PÚBLICAS

LEVANTAMIENTO DE ÁREA DE ARROYO EN LATERAL IZQUIERDO EN CARRETERA CHAPALA - JOCOTEPEC EN LA LOCALIDAD DE CHANTEPEC, EN EL MUNICIPIO DE JOCOTEPEC, JALISCO.



ÁREA A CONSTRUIR

204.00 m

PROYECTO
CONSTRUCCIÓN DE LINEA DE DRENAJE DE 12" EN CARR. CHAPALA - JOCOTEPEC ENTRE Y C. XOCHITL Y C. PLAYAS DEL SOL, EN LA LOCALIDAD DE CHANTEPEC, MUNICIPIO DE JOCOTEPEC.

LOCALIDAD

CHANTEPEC

CONTENIDO

MACROLOCALIZACIÓN

PRESIDENTE MUNICIPAL

LIC. JOSÉ MIGUEL GÓMEZ LÓPEZ

DIRECTOR DE OBRAS PÚBLICAS

C. IMELDA KARINA PÉREZ GONZALEZ

TESORERO MUNICIPAL

LIC. BERTHA MARCELA GÓNGORA JIMÉNEZ

SÍNDICO MUNICIPAL

LIC. CARLOS ALBERTO ZUÑIGA CHACÓN

OBRA

CONSTRUCCIÓN DE LINEA DE DRENAJE DE 12" EN CARR. CHAPALA - JOCOTEPEC ENTRE Y C. XOCHITL Y C. PLAYAS DEL SOL, EN LA LOCALIDAD DE CHANTEPEC, MUNICIPIO DE JOCOTEPEC.

SIN ESCALA

L-1

MARZO DEL 2024


CALLE HIDALGO SUR, No. 187C, COL. CENTRO C.P. 45800
TELÉFONO: (01 387) 7632470 EXT.114

DIBUJO ARQ. OVV

REVISÓ ARQ. FSS

RUTA DE ARCHIVO LINEA SANITARIA 12" .dwg

H. AYUNTAMIENTO
CONSTITUCIONAL DE JOCOTEPEC, JAL.
2021 - 2024

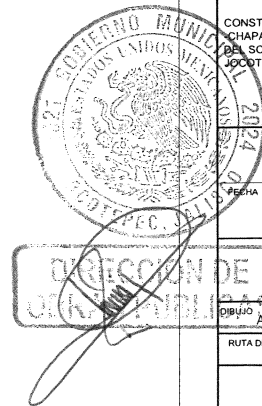


2,246,000mN


2,245,000mN

2,244,000mN

2,243,000mN

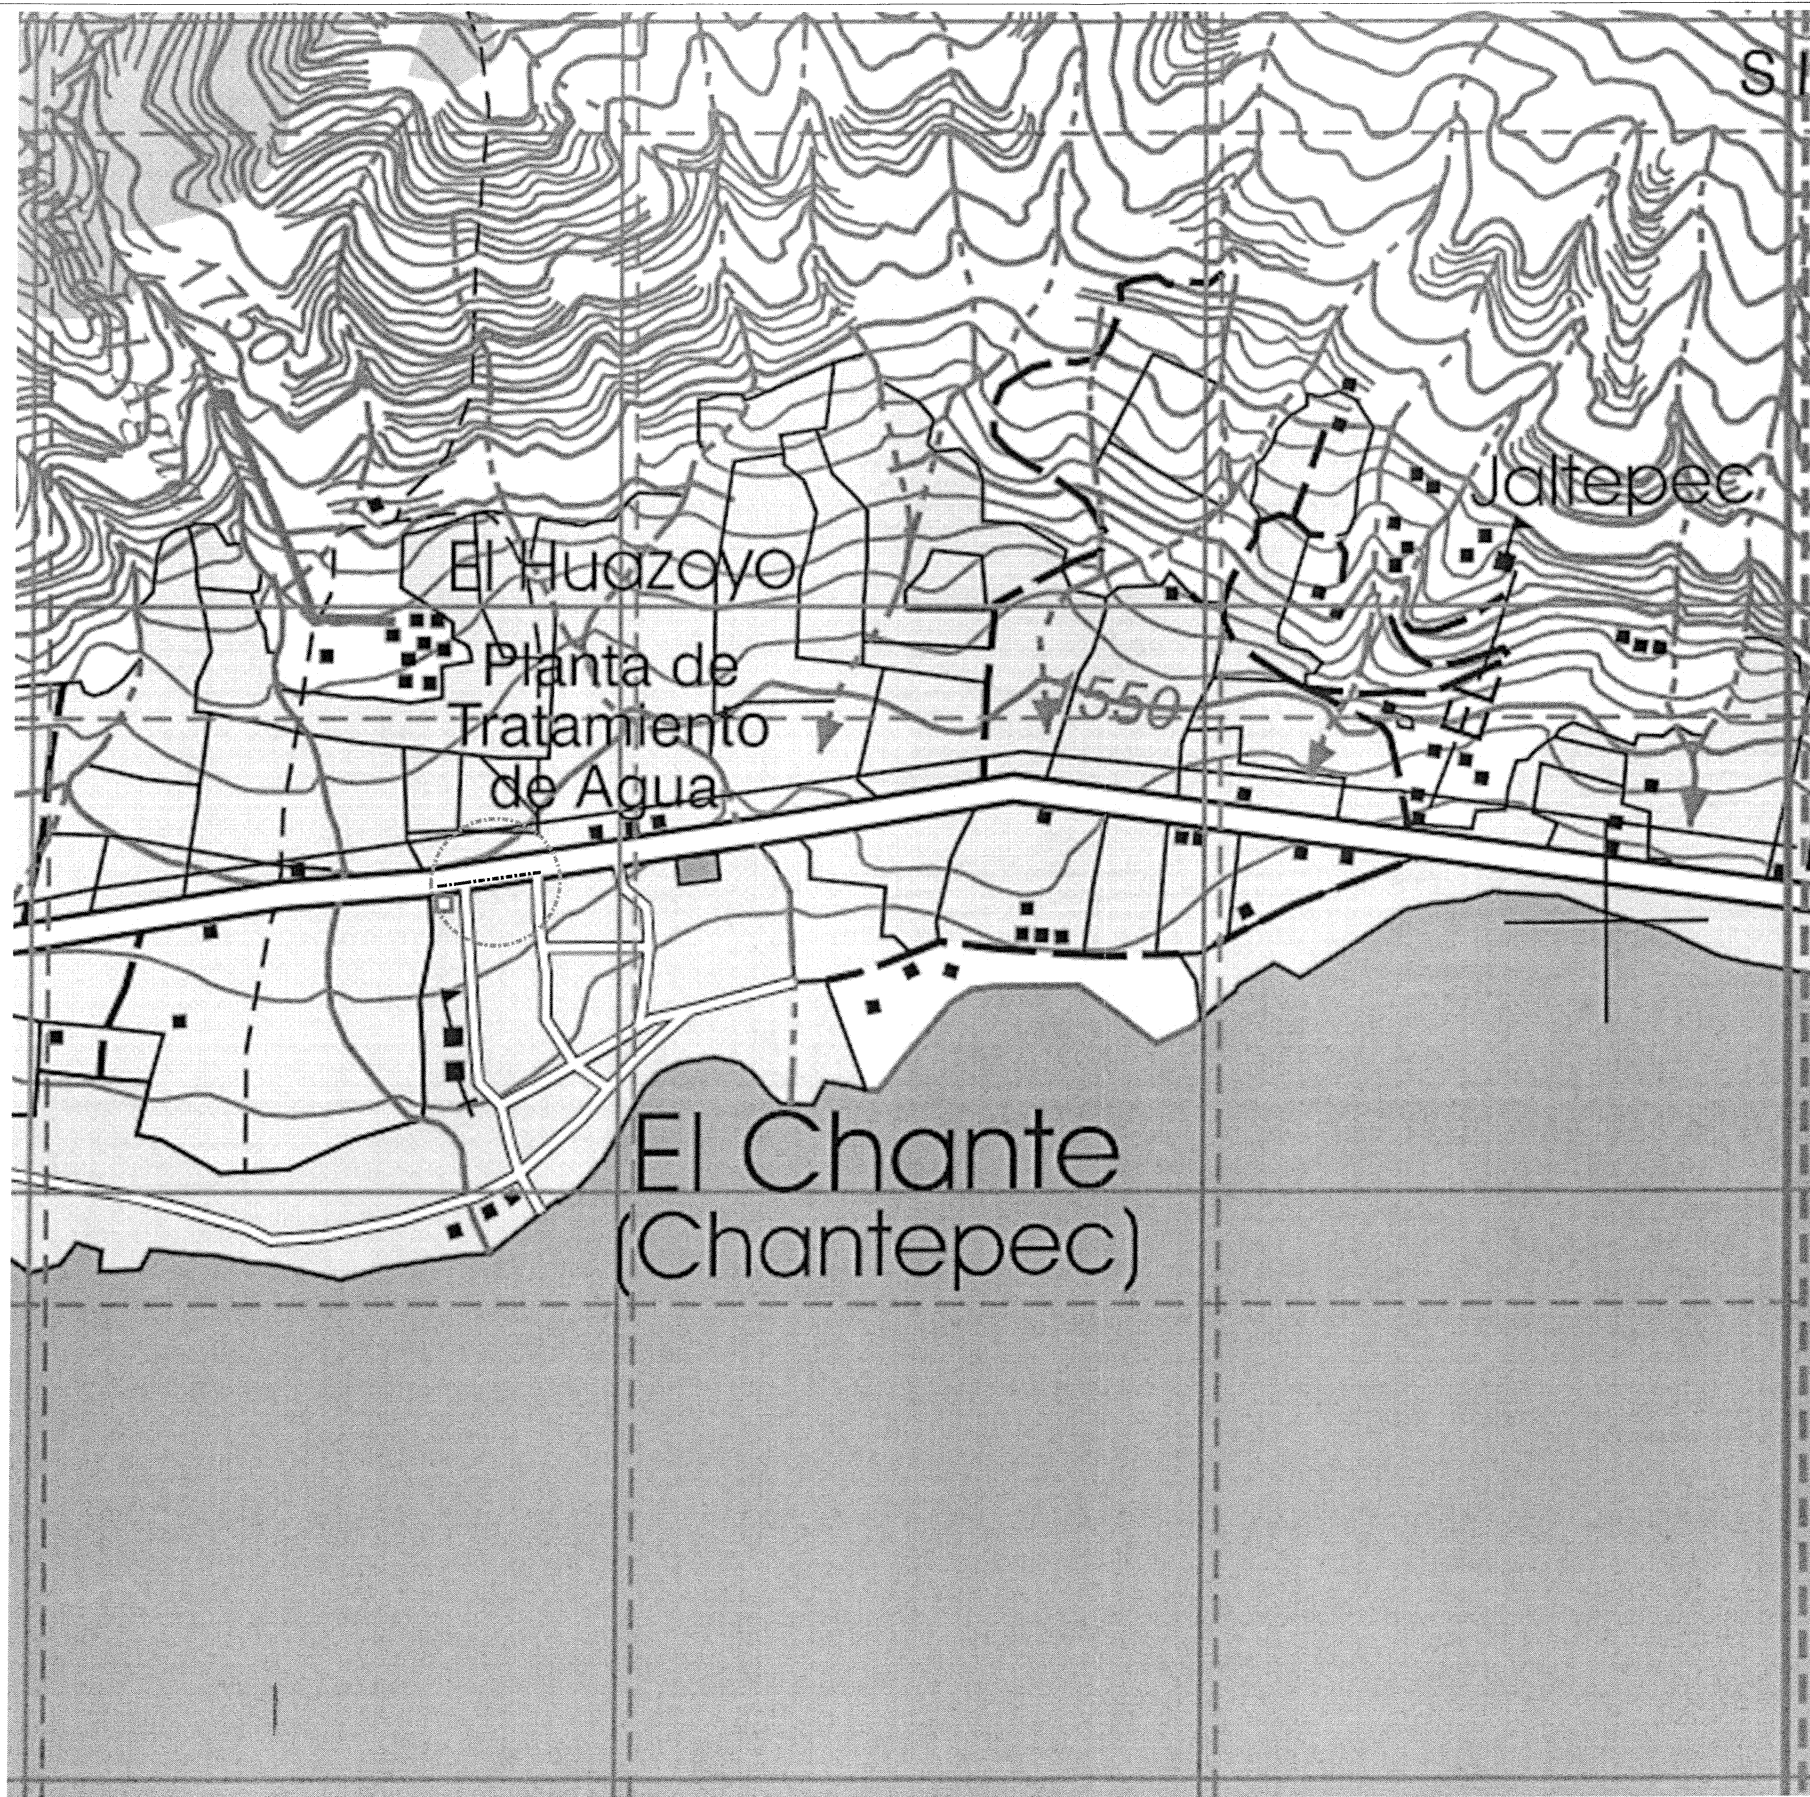


668,000mE

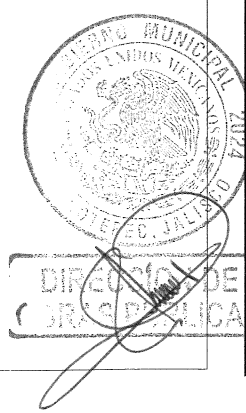

Jocotepec
 Gobierno Municipal
 H. AYUNTAMIENTO
 CONSTITUCIONAL DE JOCOTEPEC, JAL.
 2021 - 2024
 DIRECCIÓN DE OBRAS PÚBLICAS

LEVANTAMIENTO DE ÁREA DE ARROYO EN LATERAL IZQUIERDO EN CARRETERA CHAPALA - JOCOTEPEC EN LA LOCALIDAD DE CHANTEPEC, EN EL MUNICIPIO DE JOCOTEPEC, JALISCO.

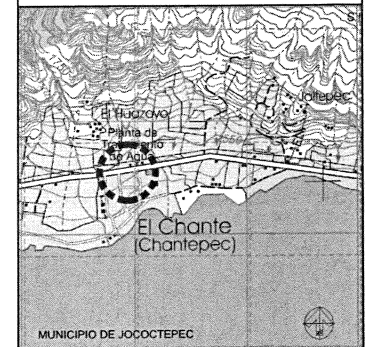

ÁREA A CONSTRUIR

204.00 m

PROYECTO
 CONSTRUCCIÓN DE LINEA DE DRENAJE DE 12" EN CARR.
 CHAPALA - JOCOTEPEC ENTRE Y C. XOCHITL Y C. PLAYAS
 DEL SOL, EN LA LOCALIDAD DE CHANTEPEC, MUNICIPIO DE
 JOCOTEPEC.

LOCALIDAD
 CHANTEPEC

CONTENIDO
 MICROLOCALIZACIÓN

PRESIDENTE MUNICIPAL
 LIC. JOSÉ MIGUEL GÓMEZ LÓPEZ
 DIRECTOR DE OBRAS PÚBLICAS
 C. IMELDA KARINA PÉREZ GONZALEZ
 TESORERO MUNICIPAL
 LIC. BERTHA MARCELA GÓNGORA JIMÉNEZ
 SÍNDICO MUNICIPAL
 LIC. CARLOS ALBERTO ZUÑIGA CHACÓN

CIBRA
 CONSTRUCCIÓN DE LINEA DE DRENAJE DE 12" EN CARR.
 CHAPALA - JOCOTEPEC ENTRE Y C. XOCHITL Y C. PLAYAS
 DEL SOL, EN LA LOCALIDAD DE CHANTEPEC, MUNICIPIO DE
 JOCOTEPEC.

SIN ESCALA	L-2
FECHA MARZO DEL 2024	


CALLE HIDALGO SUR, No. 187C, COL. CENTRO C.P. 45800
 TELÉFONO: (01 387) 7632470 EXT.114

DIBUJO ARQ. OVV	REVISÓ ARQ. FSS
BUENA DE ARCHIVO LINEA SANITARIA 12" .dwg	
H. AYUNTAMIENTO CONSTITUCIONAL DE JOCOTEPEC, JAL. 2021 - 2024	

CUADRO DE CONSTRUCCION


LADO EST	PV	RUMBO	DISTANCIA	V	COORDENADAS	
					Y	X
1	2	N 81°42'56.25" E	20.000	2	2,244,712.1336	667,649.6243
2	3	N 80°52'31.21" E	37.503	3	2,244,715.0154	667,669.4156
3	4	N 78°10'00.77" E	12.925	4	2,244,723.6131	667,719.0944
4	5	N 81°42'56.25" E	9.601	5	2,244,724.9964	667,728.5960
5	6	S 89°58'19.27" E	14.252	6	2,244,724.9895	667,742.8474
6	7	N 04°15'50.62" E	4.725	7	2,244,729.7013	667,743.1987
7	8	S 89°48'19.51" E	10.173	8	2,244,729.6668	667,753.3712
8	9	N 02°23'43.42" W	0.851	9	2,244,730.5171	667,753.3356
9	10	N 88°28'00.37" E	8.305	10	2,244,730.7393	667,761.6379
10	11	N 00°08'02.66" W	3.327	11	2,244,734.0659	667,761.6301
11	12	N 83°45'59.02" E	6.005	12	2,244,734.7179	667,767.5991
12	13	N 87°51'03.07" E	17.393	13	2,244,735.3702	667,784.9804
13	14	N 87°36'54.24" E	16.400	14	2,244,736.0526	667,801.3658
14	15	N 87°34'04.81" E	4.708	15	2,244,736.2524	667,806.0700
15	16	N 89°31'08.55" E	21.915	16	2,244,736.4364	667,827.9838
16	17	N 81°42'56.25" E	10.285	17	2,244,737.9183	667,838.1613
17	18	N 78°14'36.02" E	10.732	18	2,244,740.1050	667,848.6683
18	19	N 09°39'00.11" W	11.751	19	2,244,751.6902	667,846.6984
19	20	S 79°32'47.77" W	3.743	20	2,244,751.0110	667,843.0171
20	21	S 89°41'15.17" W	2.017	21	2,244,751.0000	667,841.0000
21	22	S 83°05'38.33" W	5.750	22	2,244,750.3086	667,835.2914
22	23	S 58°02'50.18" W	1.042	23	2,244,749.7570	667,834.4071
23	24	S 81°42'59.18" W	11.300	24	2,244,748.1290	667,823.2251
24	25	S 81°42'53.02" W	20.000	25	2,244,745.2470	667,803.4341
25	26	S 81°43'03.22" W	20.000	26	2,244,742.3660	667,783.6431
26	27	S 81°42'54.51" W	20.001	27	2,244,739.4840	667,763.8511
27	28	S 81°42'53.01" W	20.000	28	2,244,736.6020	667,744.0601
28	29	S 81°42'53.01" W	20.000	29	2,244,733.7200	667,724.2691
29	30	S 81°42'57.92" W	10.800	30	2,244,732.1640	667,713.5821
30	31	S 82°34'38.81" W	66.282	31	2,244,723.6013	667,647.8556
31	1	S 08°46'05.48" E	11.603	1	2,244,712.1336	667,649.6243

SUPERFICIE = 1,943.162 m²

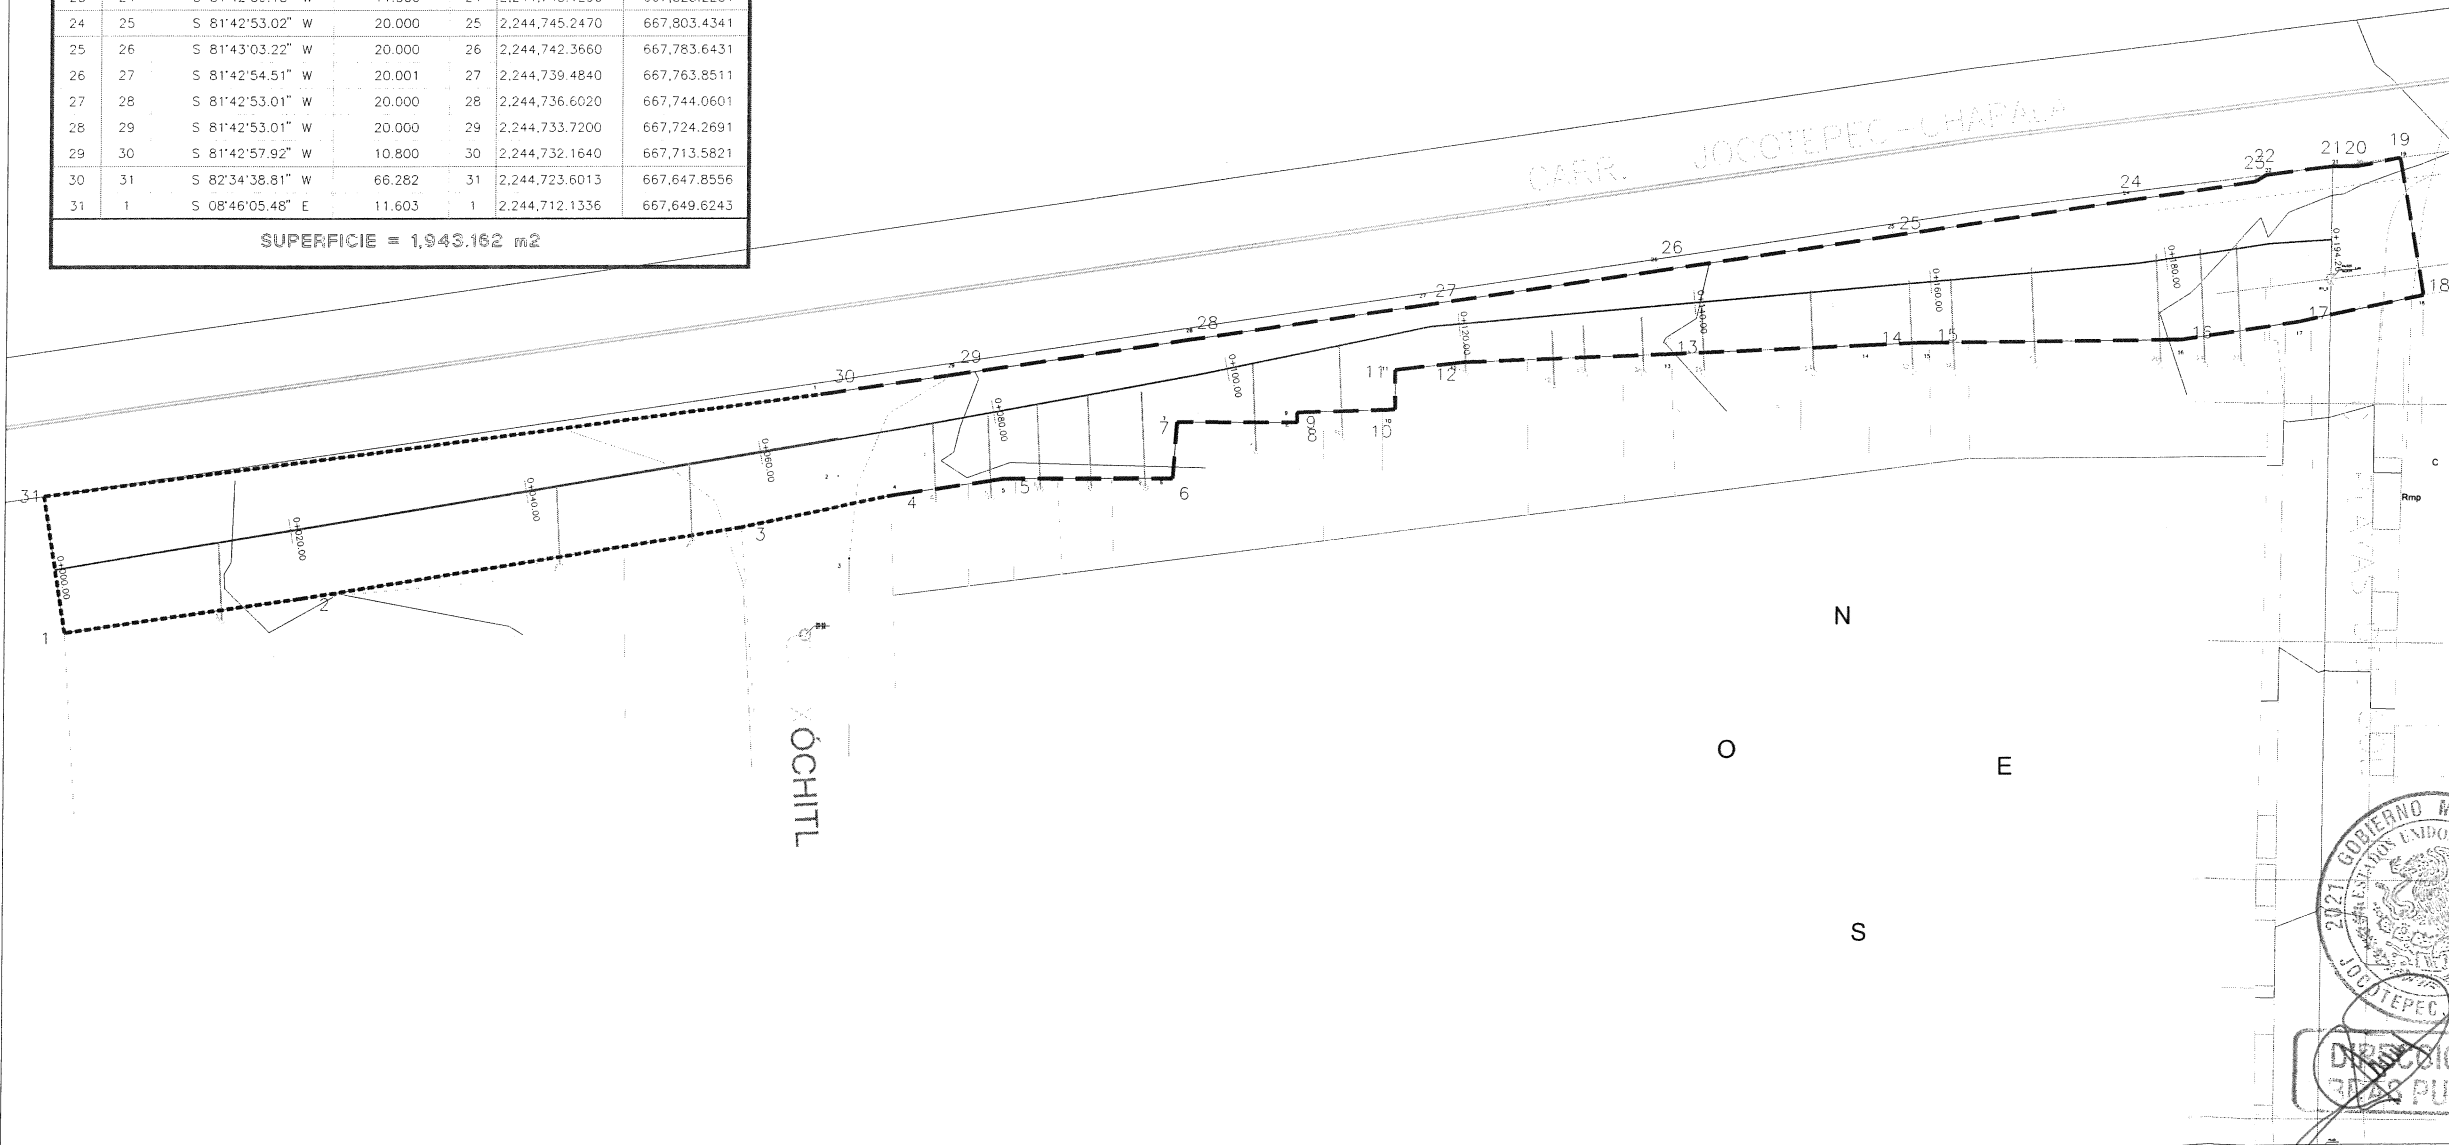

Jocotepec
 Gobierno Municipal
 H. AYUNTAMIENTO
 CONSTITUCIONAL DE JOCOTEPEC, JAL.
 2021 - 2024
 DIRECCIÓN DE OBRAS PÚBLICAS

LEVANTAMIENTO DE ÁREA DE ARROYO EN LATERAL IZQUIERDO EN CARRETERA CHAPALA - JOCOTEPEC EN LA LOCALIDAD DE CHANTEPEC, EN EL MUNICIPIO DE JOCOTEPEC, JALISCO.

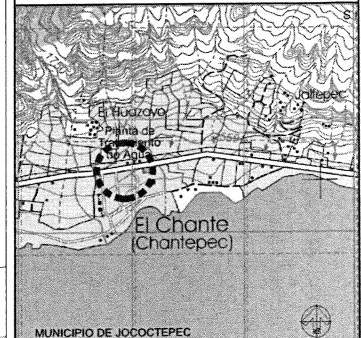

ÁREA A CONSTRUIR
 204.00 m

PROYECTO
 CONSTRUCCIÓN DE LINEA DE DRENAJE DE 12" EN CARR. CHAPALA - JOCOTEPEC ENTRE Y C. XOCHITL Y C. PLAYAS DEL SOL, EN LA LOCALIDAD DE CHANTEPEC, MUNICIPIO DE JOCOTEPEC.

LOCALIDAD
 CHANTEPEC

CONTENIDO
 LEVANTAMIENTO TOPOGRÁFICO

PRESIDENTE MUNICIPAL
 LIC. JOSÉ MIGUEL GÓMEZ LÓPEZ
 DIRECTOR DE OBRAS PÚBLICAS
 C. IMELDA KARINA PÉREZ GONZALEZ
 TESORERO MUNICIPAL
 LIC. BERTHA MARCELA GÓNGORA JIMÉNEZ
 SINDICO MUNICIPAL
 LIC. CARLOS ALBERTO ZUÑIGA CHACÓN

OBRA
 CONSTRUCCIÓN DE LINEA DE DRENAJE DE 12" EN CARR. CHAPALA - JOCOTEPEC ENTRE Y C. XOCHITL Y C. PLAYAS DEL SOL, EN LA LOCALIDAD DE CHANTEPEC, MUNICIPIO DE JOCOTEPEC.

ESCALA 1:200
 MARZO DEL 2024
 L-3

CALLE HIDALGO SUR, No. 187C, COL. CENTRO C.P. 45800
 TELÉFONO: (01 387) 7632470 EXT.114

ARQ. OVV REVISÓ ARQ. FSS


RUTA DE ARCHIVO
 LINEA SANITARIA 12" .dwg
 H. AYUNTAMIENTO
 CONSTITUCIONAL DE JOCOTEPEC, JAL.
 2021 - 2024





Jocotepec
 Gobierno Municipal
 H. AYUNTAMIENTO
 CONSTITUCIONAL DE JOCOTEPEC, JAL.
 2021 - 2024
 DIRECCIÓN DE OBRAS PÚBLICAS

LEVANTAMIENTO DE ÁREA DE ARROYO EN LATERAL IZQUIERDO EN CARRETERA CHAPALA - JOCOTEPEC EN LA LOCALIDAD DE CHANTEPEC, EN EL MUNICIPIO DE JOCOTEPEC, JALISCO.

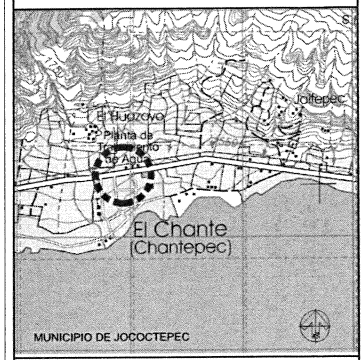

MUNICIPIO DE JOCOTEPEC

ÁREA A CONSTRUIR

204.00 m

PROYECTO
 CONSTRUCCIÓN DE LINEA DE DRENAJE DE 12" EN CARR. CHAPALA - JOCOTEPEC ENTRE Y C. XOCHITL Y C. PLAYAS DEL SOL, EN LA LOCALIDAD DE CHANTEPEC, MUNICIPIO DE JOCOTEPEC.

LOCALIDAD
 CHANTEPEC

CONTENIDO
 SECCIÓN DEL TERRENO

PRESIDENTE MUNICIPAL
 LIC. JOSÉ MIGUEL GÓMEZ LÓPEZ
 DIRECTOR DE OBRAS PÚBLICAS
 C. IMELDA KARINA PÉREZ GONZALEZ
 TESORERO MUNICIPAL
 LIC. BERTHA MARCELA GÓNGORA JIMÉNEZ
 SÍNDICO MUNICIPAL
 LIC. CARLOS ALBERTO ZUÑIGA CHACÓN












OBRA
 CONSTRUCCIÓN DE LINEA DE DRENAJE DE 12" EN CARR. CHAPALA - JOCOTEPEC ENTRE Y C. XOCHITL Y C. PLAYAS DEL SOL, EN LA LOCALIDAD DE CHANTEPEC, MUNICIPIO DE JOCOTEPEC.

ESCALA 1:200
 FECH
 MARZO DEL 2024
L-4

CALLE HIDALGO SUR, No. 187C, COL. CENTRO C.P. 45800
 TELÉFONO: (01 387) 7632410 EXT.114

DIBUJO ARQ. QVV REVISÓ ARQ. FSS

RUTA DE ARCHIVO LINEA SANITARIA 12".dwg
 H. AYUNTAMIENTO
 CONSTITUCIONAL DE JOCOTEPEC, JAL.
 2021 - 2024

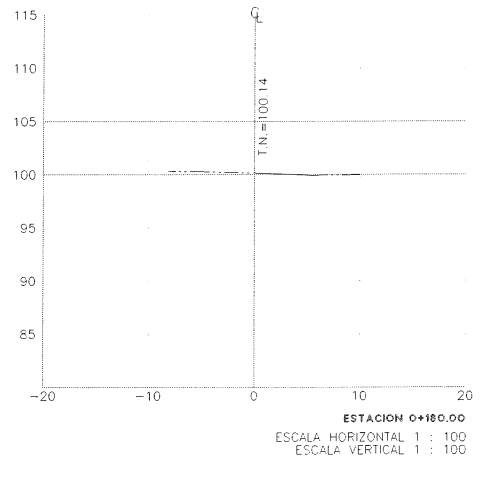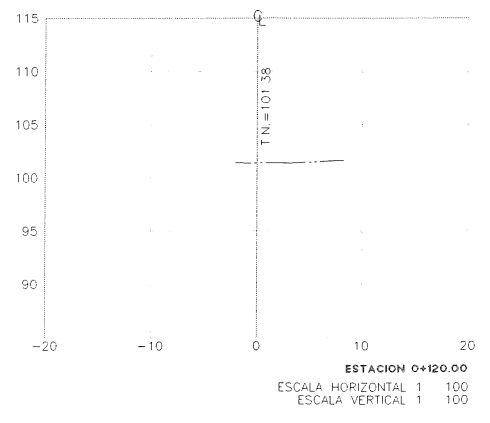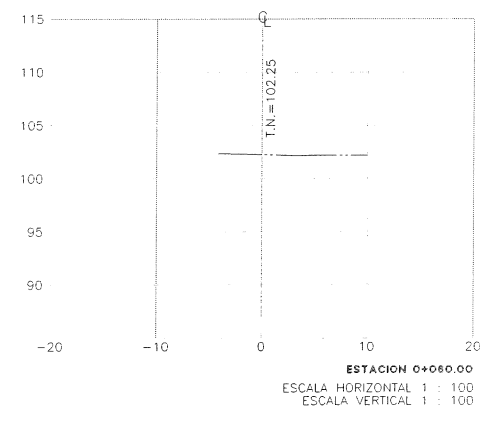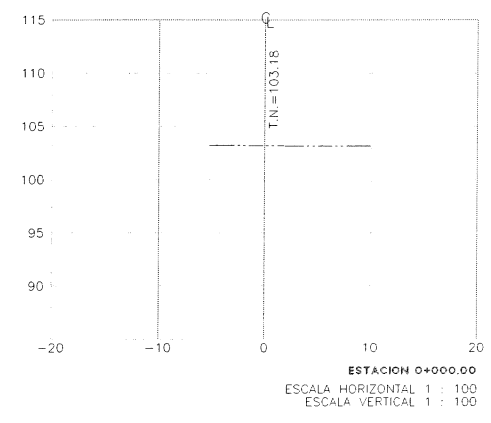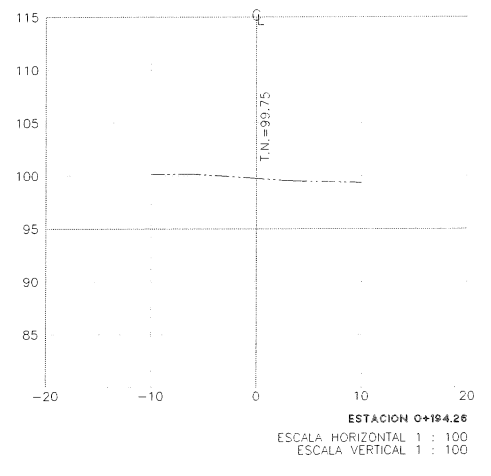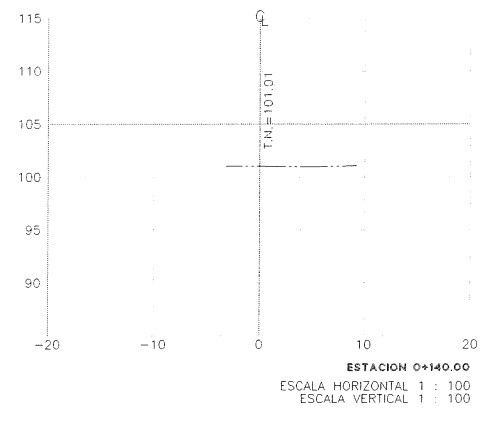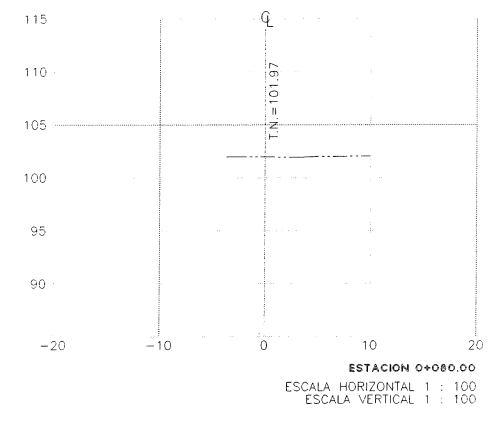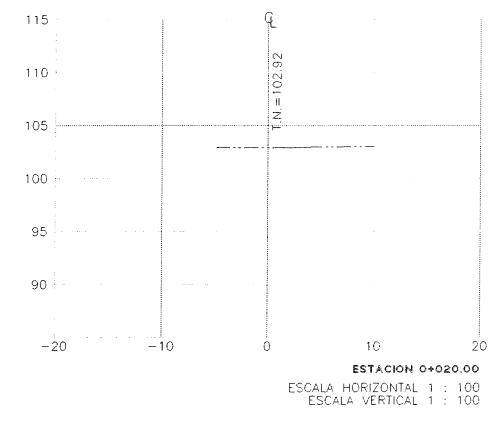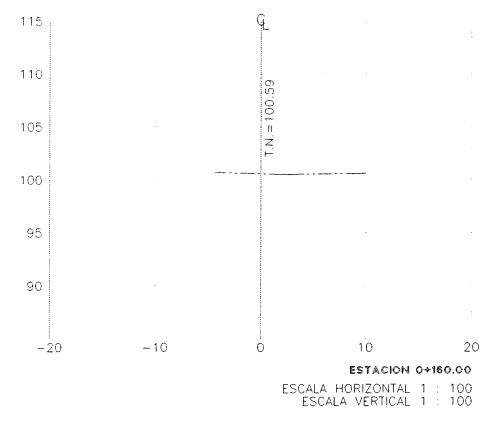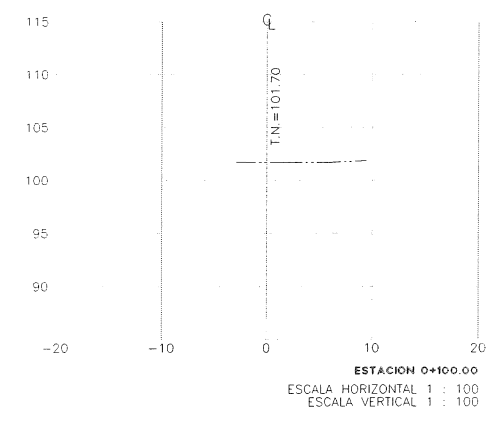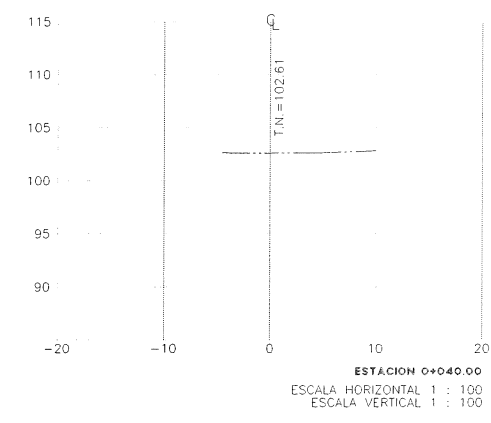




Jocotepec

Gobierno Municipal
H. AYUNTAMIENTO
CONSTITUCIONAL DE JOCOTEPEC, JAL.
2021 - 2024
DIRECCIÓN DE OBRAS PÚBLICAS

LEVANTAMIENTO DE ÁREA DE ARROYO EN LATERAL IZQUIERDO EN
CARRETERA CHAPALA - JOCOTEPEC EN LA LOCALIDAD DE CHANTEPEC,
EN EL MUNICIPIO DE JOCOTEPEC, JALISCO.

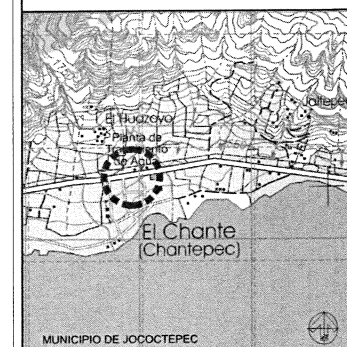

MUNICIPIO DE JOCOTEPEC

ÁREA A CONSTRUIR

204.00 m

PROYECTO
CONSTRUCCIÓN DE LINEA DE DRENAJE DE 12" EN CARR.
-CHAPALA -JOCOTEPEC ENTRE Y C. XOCHITL Y C. PLAYAS
DEL SOL, EN LA LOCALIDAD DE CHANTEPEC, MUNICIPIO DE
JOCOTEPEC.

LOCALIDAD
CHANTEPEC

CONTENIDO
PERFIL LONGITUDINAL DEL
TERRENO
PERFIL LONGITUDINAL DE
DRENAJE

PRESIDENTE MUNICIPAL
LIC. JOSÉ MIGUEL GÓMEZ LÓPEZ
DIRECTOR DE OBRAS PÚBLICAS
C. IMELDA KARINA PÉREZ GONZALEZ
TESORERO MUNICIPAL
LIC. BERTHA MARCELA GÓNGORA JIMÉNEZ
SINDICO MUNICIPAL
LIC. CARLOS ALBERTO ZUÑIGA CHACÓN

OBRA
CONSTRUCCIÓN DE LINEA DE DRENAJE DE 12" EN CARR.
-CHAPALA -JOCOTEPEC ENTRE Y C. XOCHITL Y C. PLAYAS
DEL SOL, EN LA LOCALIDAD DE CHANTEPEC, MUNICIPIO DE
JOCOTEPEC.

ESCALA 1:200

FECHA
MARZO DEL 2024


L-5

CALLE HIDALGO SUR, No. 187C, COL. CENTRO C.P. 45800
TELÉFONO: (01 387) 7632470 EXT.114

DIBUJO ARQ. OVV REVISÓ ARQ. FSS

ROUTE ARCHIVO
LINEA SANITARIA 12" .dwg

H. AYUNTAMIENTO
CONSTITUCIONAL DE JOCOTEPEC, JAL.
2021 - 2024

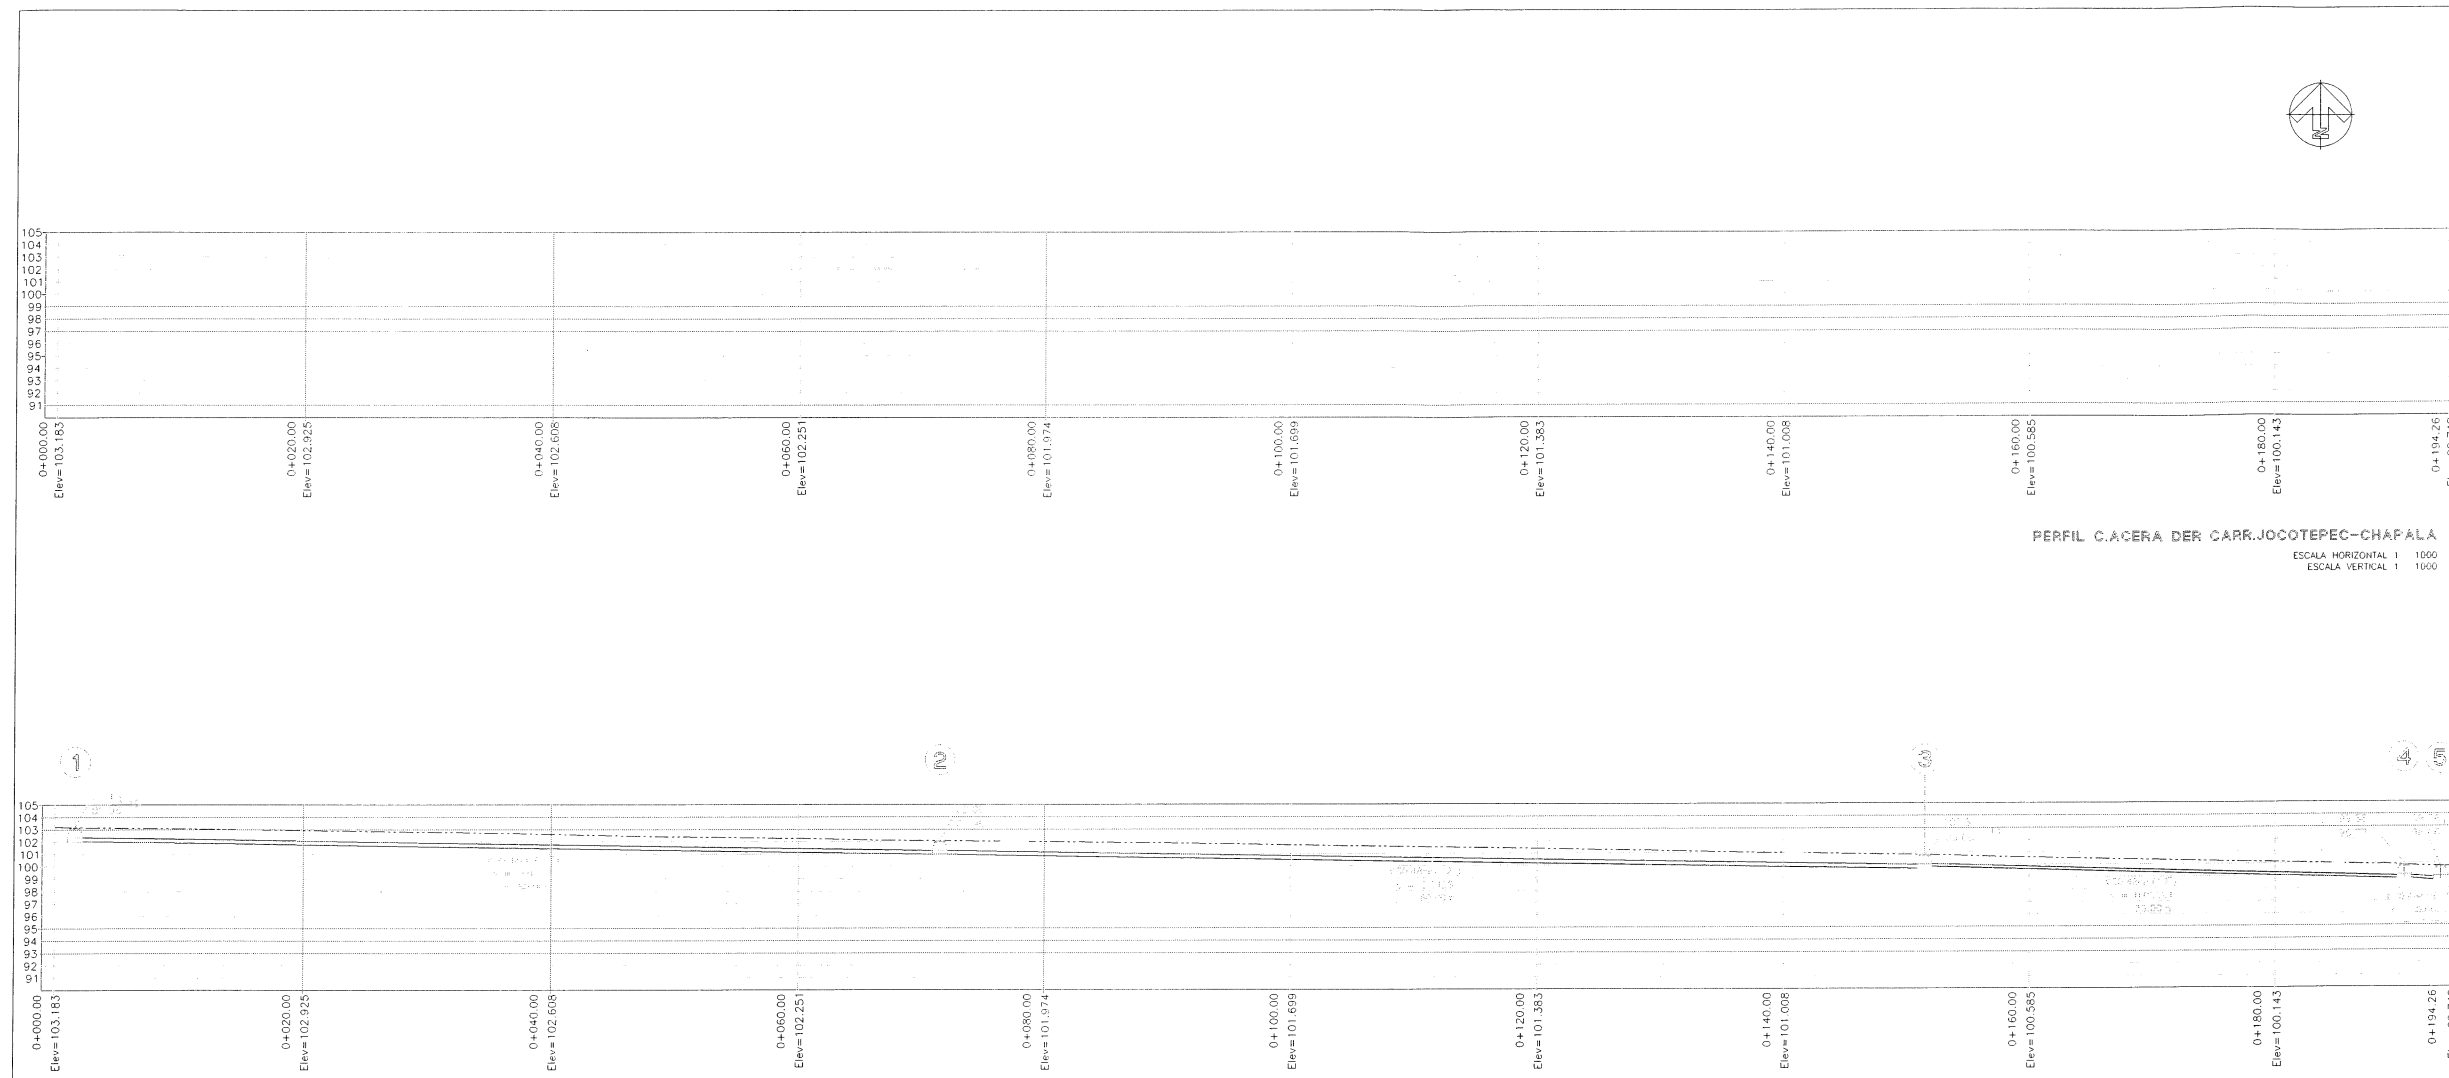


PERFIL C.ACERA DER CARR.JOCOTEPEC-CHAPALA

ESCALA HORIZONTAL 1 : 1000
ESCALA VERTICAL 1 : 1000

PERFIL C.ACERA DER CARR.JOCOTEPEC-CHAPALA


ESCALA HORIZONTAL 1 : 1000
ESCALA VERTICAL 1 : 1000

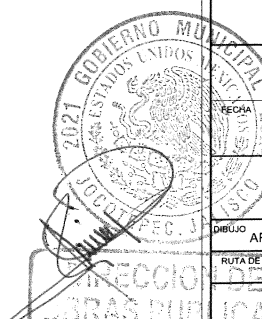



Jocotepec
 Gobierno Municipal
 H. AYUNTAMIENTO
 CONSTITUCIONAL DE JOCOTEPEC, JAL.
 2021 - 2024
 DIRECCIÓN DE OBRAS PÚBLICAS

LEVANTAMIENTO DE ÁREA DE ARROYO EN LATERAL IZQUIERDO EN CARRETERA CHAPALA - JOCOTEPEC EN LA LOCALIDAD DE CHANTEPEC, EN EL MUNICIPIO DE JOCOTEPEC, JALISCO.

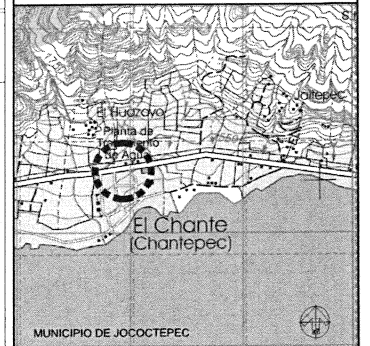

ÁREA A CONSTRUIR
 204.00 m

PROYECTO
 CONSTRUCCIÓN DE LINEA DE DRENAJE DE 12" EN CARR. CHAPALA - JOCOTEPEC ENTRE Y C. XOCHITL Y C. PLAYAS DEL SOL, EN LA LOCALIDAD DE CHANTEPEC, MUNICIPIO DE JOCOTEPEC.

LOCALIDAD
 CHANTEPEC

CONTENIDO
 PROYECTO DE DRENAJE 12"

PRESIDENTE MUNICIPAL
 LIC. JOSÉ MIGUEL GÓMEZ LÓPEZ
 DIRECTOR DE OBRAS PÚBLICAS
 C. IMELDA KARINA PÉREZ GONZALEZ
 TESORERO MUNICIPAL
 LIC. BERTHA MARCELA GÓNGORA JIMÉNEZ
 SINDICO MUNICIPAL
 LIC. CARLOS ALBERTO ZUÑIGA CHACÓN

OBRA
 CONSTRUCCIÓN DE LINEA DE DRENAJE DE 12" EN CARR. CHAPALA - JOCOTEPEC ENTRE Y C. XOCHITL Y C. PLAYAS DEL SOL, EN LA LOCALIDAD DE CHANTEPEC, MUNICIPIO DE JOCOTEPEC.

ESCALA 1:200
 FECHA MARZO DEL 2024
 L-6

CALLE HIDALGO SUR, No. 187C, COL. CENTRO C.P. 45800
 TELÉFONO: (01 387) 7632470 EXT.114

DIBUJO ARQ. OVV REVISO ARQ. FSS

RUTA DE ARCHIVO LINEA SANITARIA 12".dwg
 H. AYUNTAMIENTO
 CONSTITUCIONAL DE JOCOTEPEC, JAL.
 2021 - 2024


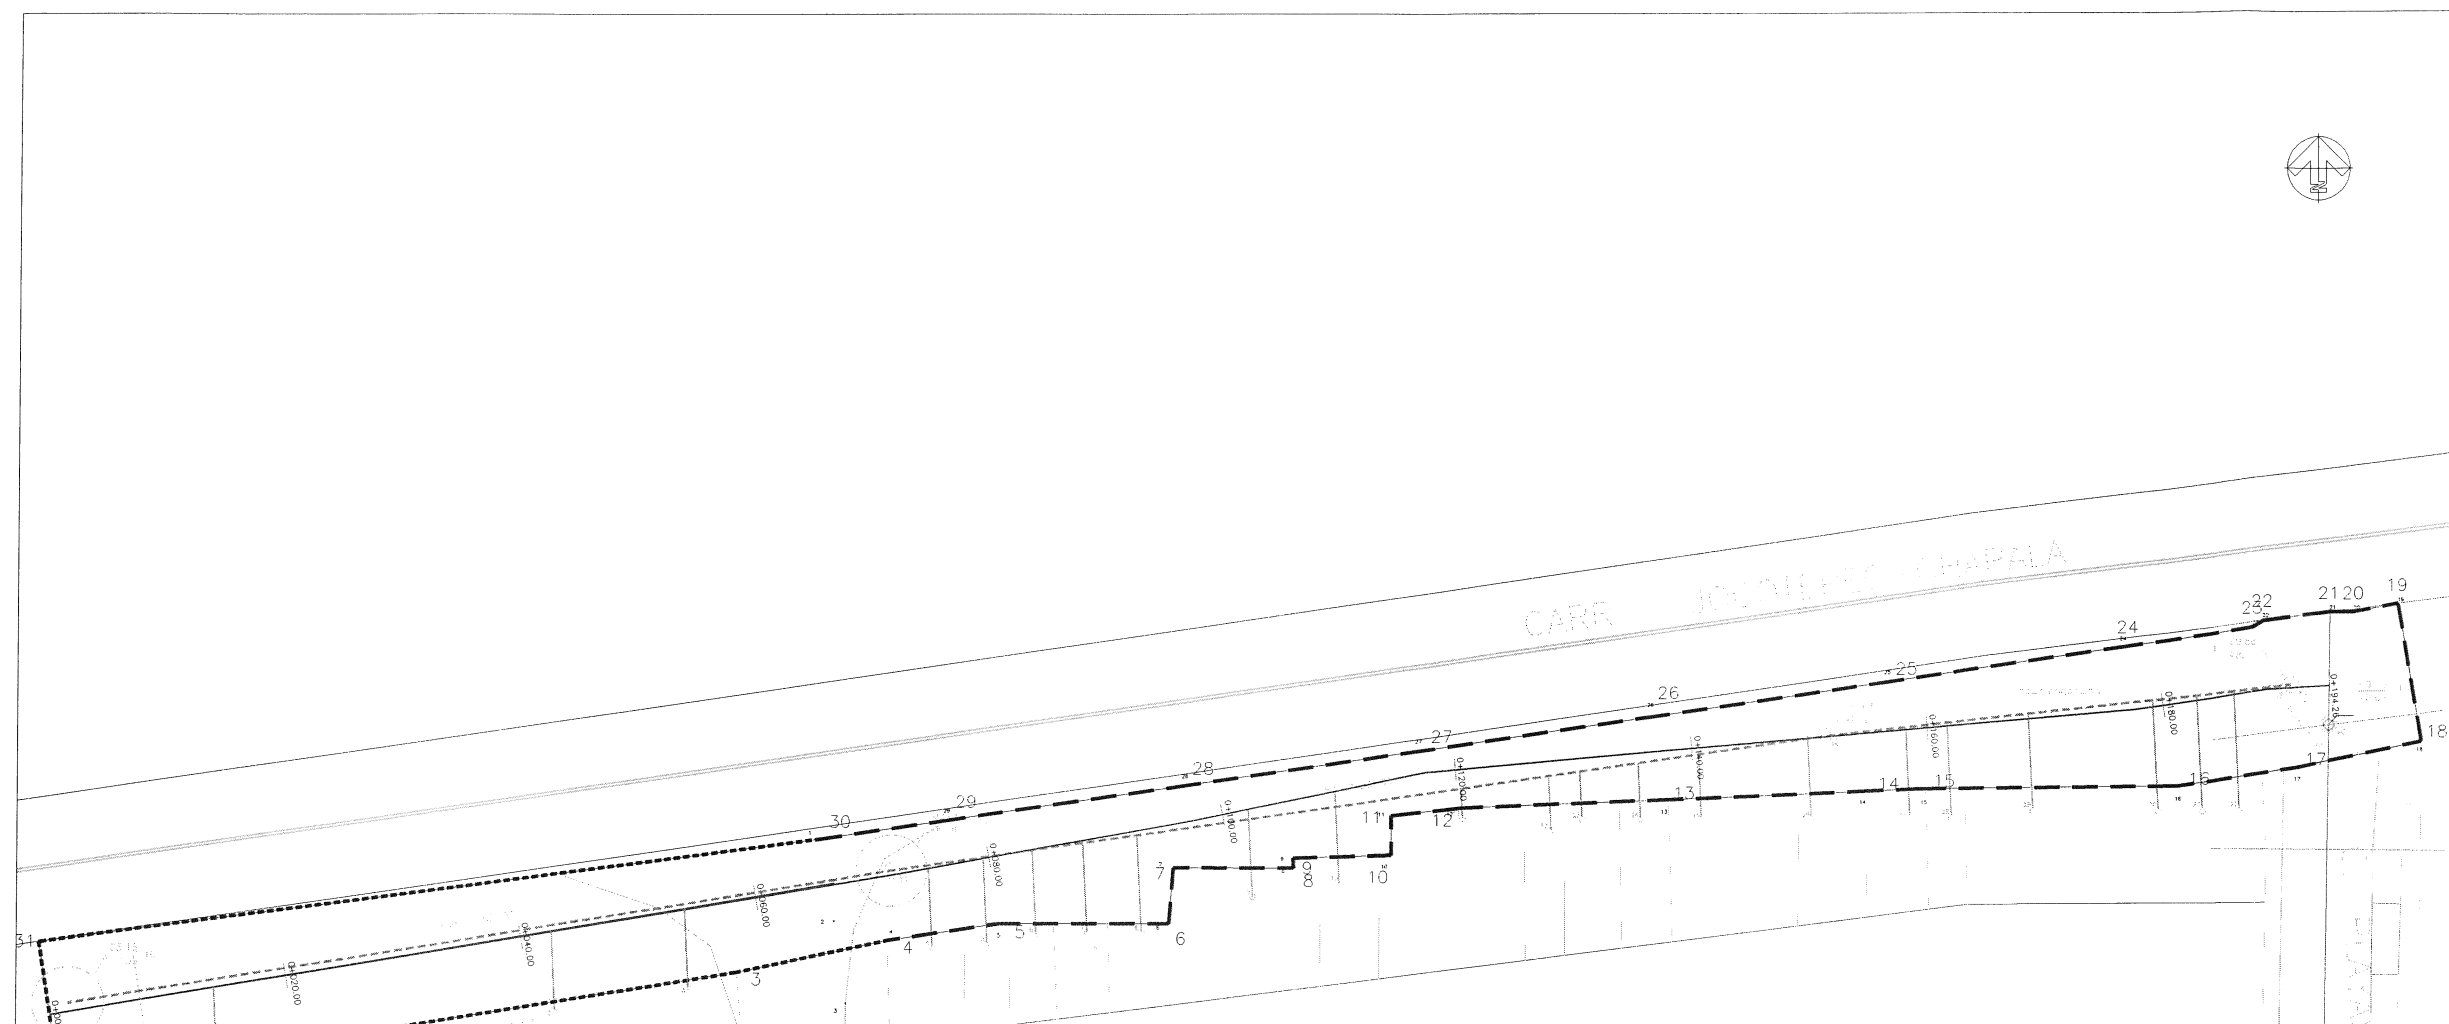


TABLA DE SUPERFICIES		
CONCEPTO	SUPERFICIE	PORCENTAJE
ÁREA SEGUN LEVANTAMIENTO	1943.162 m2	100.00 %
EXCAVACIÓN h=1.2*ancho.70	163.19 m3	
POZOS DE VISITA	4 PZA	
CONEXION A POZO EXISTENTE	1 PZA	
DESCARGAS	22	
LINEA DE DRENAJE 12"	204.00 ml	
ÁREA TOTAL	1943.162	100.00 %




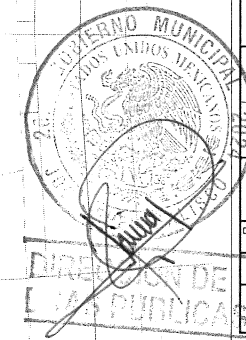

Jocotepec

Gobierno Municipal
H. AYUNTAMIENTO
CONSTITUCIONAL DE JOCOTEPEC, JAL.
2021 - 2024
DIRECCIÓN DE OBRAS PÚBLICAS

LEVANTAMIENTO DE ÁREA DE ARROYO EN LATERAL IZQUIERDO EN
CARRETERA CHAPALA - JOCOTEPEC EN LA LOCALIDAD DE CHANTEPEC,
EN EL MUNICIPIO DE JOCOTEPEC, JALISCO.

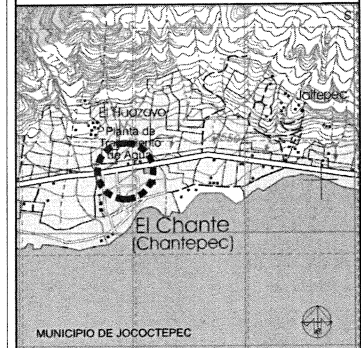

MUNICIPIO DE JOCOTEPEC
ÁREA A CONSTRUIR
204.00 m

PROYECTO
CONSTRUCCIÓN DE LINEA DE DRENAJE DE 12" EN CARR.
-CHAPALA -JOCOTEPEC ENTRE Y C. XOCHITL Y C. PLAYAS
DEL SOL EN LA LOCALIDAD DE CHANTEPEC, MUNICIPIO DE
JOCOTEPEC.

LOCALIDAD
CHANTEPEC

CONTENIDO
DETALLE CONSTRUCTIVO

PRESIDENTE MUNICIPAL
LIC. JOSÉ MIGUEL GÓMEZ LÓPEZ
DIRECTOR DE OBRAS PÚBLICAS
C. IMELDA KARINA PÉREZ GONZALEZ
TESORERO MUNICIPAL
LIC. BERTHA MARCELA GÓNGORA JIMÉNEZ
SINDICO MUNICIPAL
LIC. CARLOS ALBERTO ZUÑIGA CHACÓN


OBRA
CONSTRUCCIÓN DE LINEA DE DRENAJE DE 12" EN CARR.
-CHAPALA -JOCOTEPEC ENTRE Y C. XOCHITL Y C. PLAYAS
DEL SOL EN LA LOCALIDAD DE CHANTEPEC, MUNICIPIO DE
JOCOTEPEC.

ESCALA 1:200
FECHA
MARZO DEL 2024


CALLE HIDALGO SUR, No. 187C, COL. CENTRO C.P. 45800
TELÉFONO: (01 387) 7632470 EXT.114

DIRECCIÓN DE OBRAS PÚBLICAS
DIBUJO ARQ. OVV
REVISÓ ARQ. FSS
RUTA DE ABCENOS
LINEA SANITARIA 12" .dwg
H. AYUNTAMIENTO
CONSTITUCIONAL DE JOCOTEPEC, JAL.
2021 - 2024


CONSTRUCCIÓN DE REGISTRO DOMESTICO
DE 40 CM DE DIAMETRO INTERIOR, FORJADO
CON TABIQUE 5.5X11X22CM APLANADOS
CON MORTERO CEMENTO ARENA 1:4
TERMINADO PULIDO

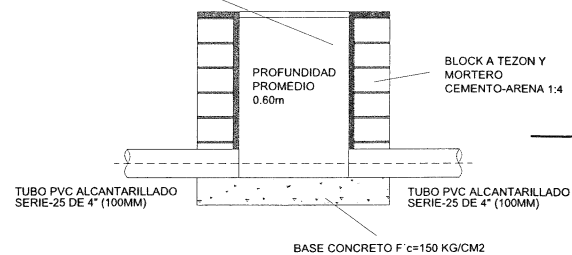


REGISTRO DOMICILIARIO

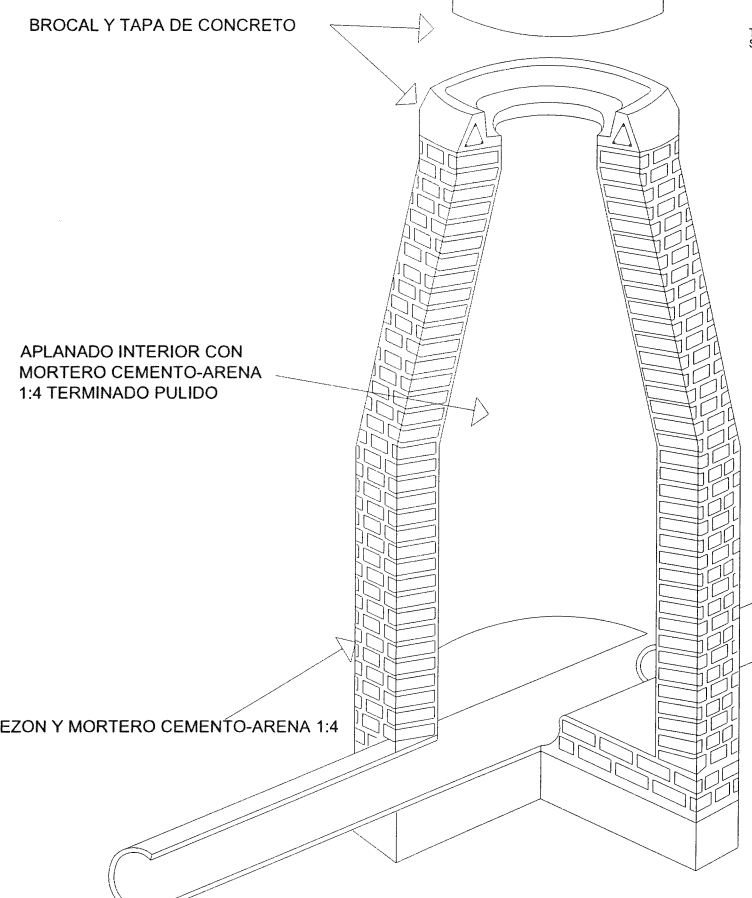

DETALLE DE POZO DE VISITA

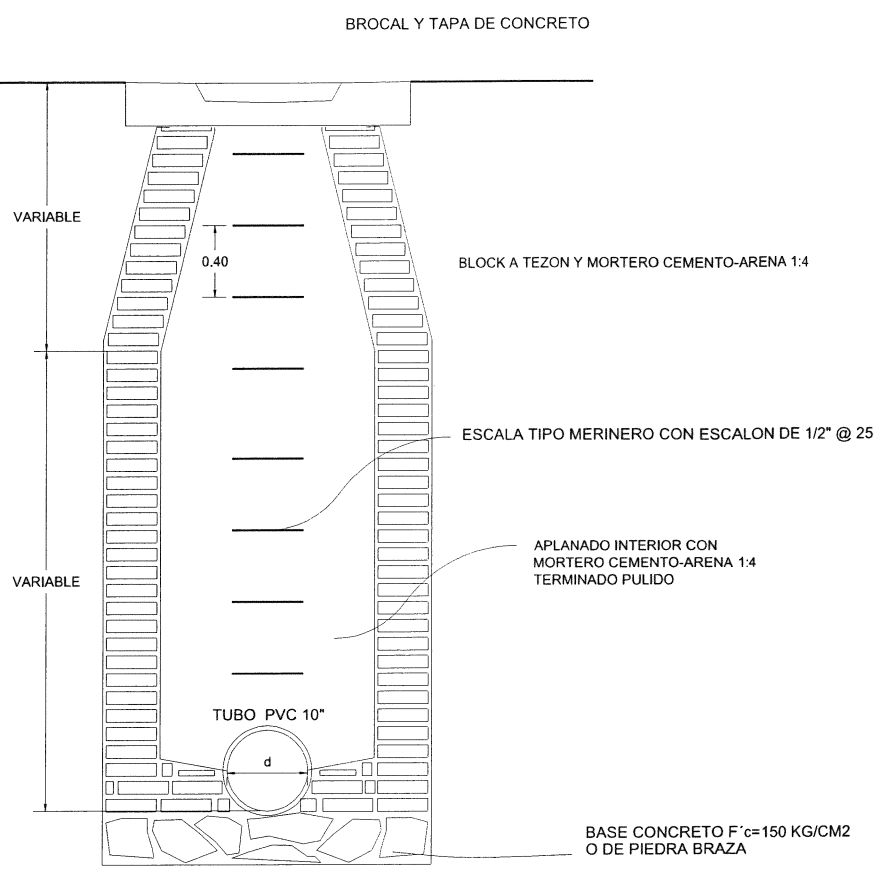


CORTE D-D
POZO COMUN

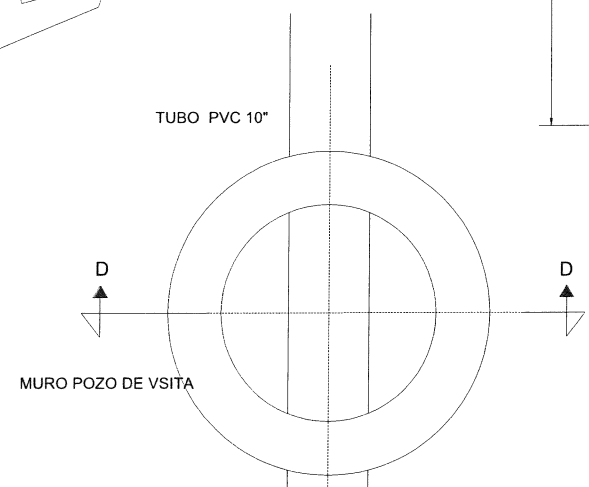


PLANTA

NOTAS.-

PARA "d" DE 0.20 M. A 0.60 M. D=1.20 M.
LAS ACOTACIONES ESTAN EN METROS, EXCEPTO
LAS INDICADAS EN OTRA UNIDAD.

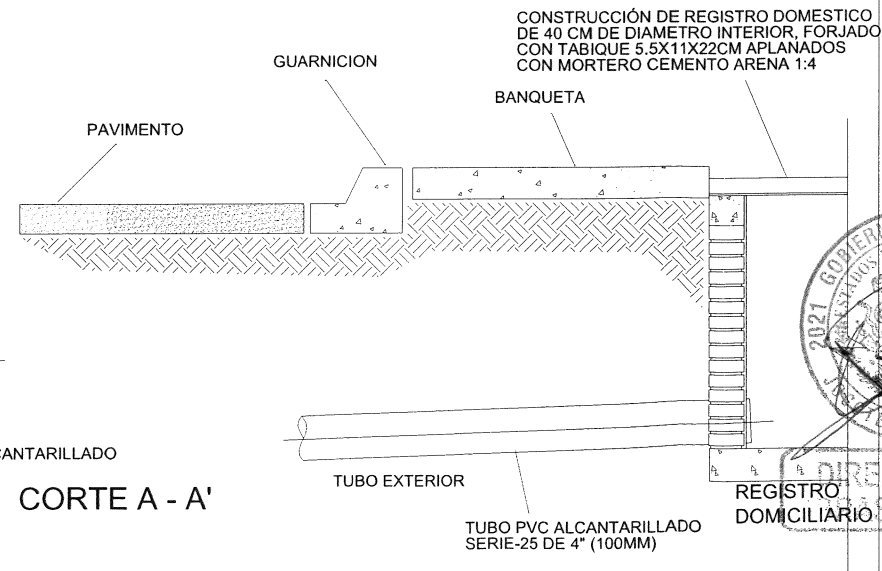

CORTE A - A'

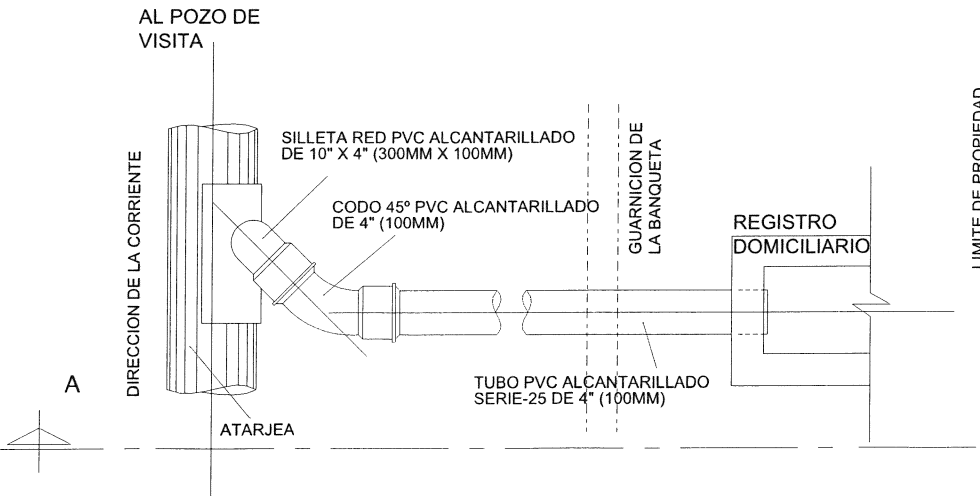

A

A'




Google Earth



Jocotepec

Gobierno Municipal
H. AYUNTAMIENTO
CONSTITUCIONAL DE JOCOTEPEC, JAL.
2021 - 2024
DIRECCIÓN DE OBRAS PÚBLICAS

LEVANTAMIENTO DE ÁREA DE ARROYO EN LATERAL IZQUIERDO EN
CARRETERA CHAPALA - JOCOTEPEC EN LA LOCALIDAD DE CHANTEPEC,
EN EL MUNICIPIO DE JOCOTEPEC, JALISCO.

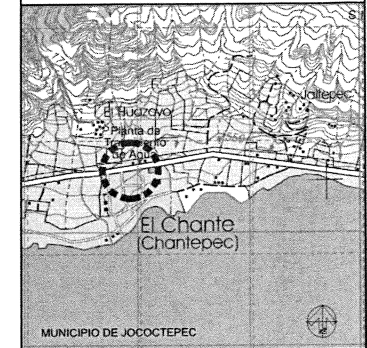

ÁREA A CONSTRUIR
204.00 m

PROYECTO
CONSTRUCCIÓN DE LINEA DE DRENAJE DE 12" EN CARR.
-CHAPALA -JOCOTEPEC ENTRE Y C. XOCHITL Y C. PLAYAS
DEL SOL, EN LA LOCALIDAD DE CHANTEPEC, MUNICIPIO DE
JOCOTEPEC.

LOCALIDAD
CHANTEPEC

CONTENIDO
LOCALIZACIÓN EN GOOGLE

PRESIDENTE MUNICIPAL
LIC. JOSÉ MIGUEL GÓMEZ LÓPEZ
DIRECTOR DE OBRAS PÚBLICAS
C. IMELDA KARINA PÉREZ GONZALEZ
TESORERO MUNICIPAL
LIC. BERTHA MARCELA GÓNGORA JIMÉNEZ
SINDICO MUNICIPAL
LIC. CARLOS ALBERTO ZUÑIGA CHACÓN

OBRA
CONSTRUCCIÓN DE LINEA DE DRENAJE DE 12" EN CARR.
-CHAPALA -JOCOTEPEC ENTRE Y C. XOCHITL Y C. PLAYAS
DEL SOL, EN LA LOCALIDAD DE CHANTEPEC, MUNICIPIO DE
JOCOTEPEC.

SIN ESCALA
FECHA
MARZO DEL 2024
L-8

CALLE HIDALGO SUR, No. 187C, COL. CENTRO C.P. 45800
TELÉFONO: (01 387) 7632470 EXT.114

DIBUJO ARQ. OVV REVISÓ ARQ. FSS

ROUTA DE ARCHIVO
LINEA SANITARIA 12" .dwg
H. AYUNTAMIENTO
CONSTITUCIONAL DE JOCOTEPEC, JAL.
2021 - 2024

