

FRACC. 3 SERVIDUMBRE DE PASO  
305.61


FRACC. 1  
7,131 Segun subdiv.  
5,007.00 segun levantamiento

INFRAESTRUCTURA GUSEV SA DE CV  
RFC: IGU220129CH7



LEVANTAMIENTO DE ÁREA PARA LINEA DE ABASTECIMIENTO DE POZO DE AGUA POTABLE A DEPOSITO EN SAN PEDRO TESISTAN, MUNICIPIO DE JOCOTEPEC, JAL.

UBICACIÓN

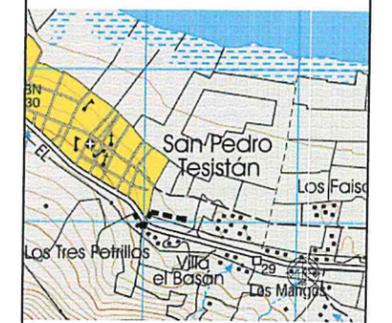

ÁREA A CONSTRUIR

PROYECTO  
CONSTRUCCIÓN DE LINEA DE ABASTECIMIENTO EN 6" DE POZO DE AGUA POTABLE A DEPOSITO DE AGUA POTABLE EN LA LOCALIDAD EN SAN PEDRO TESISTAN, MUNICIPIO DE JOCOTEPEC, JAL.

LOCALIDAD  
SAN PEDRO TESISTAN

CONTENIDO  
PROYECTO DE LINEA DE ABASTECIMIENTO DE AGUA POTABLE DE 6" DE POZO A DEPOSITO



OSCAR HERNANDEZ HERNANDEZ

DIRECCION DE OBRAS PUBLICAS

ESCALA 1:400





LAMINA  
01

FECHA  
MAYO DEL 2024

MIGUEL HIDALGO Y COSTILLA 1885  
LADRON DE GUEYARA, C.P. 46600  
CUADALAJARA, JAL.

DIBUJO REVISO

LINEA DE ABASTECIMIENTO - 08g

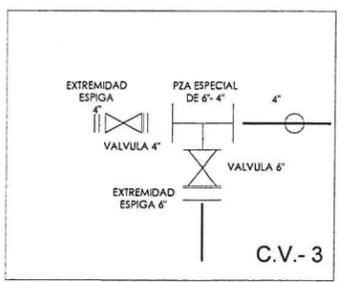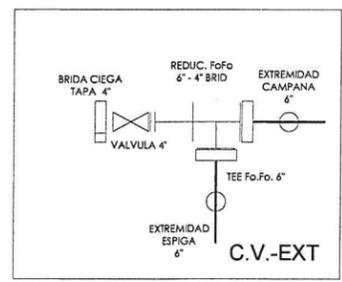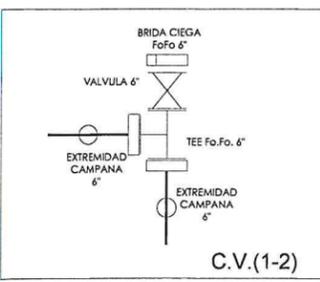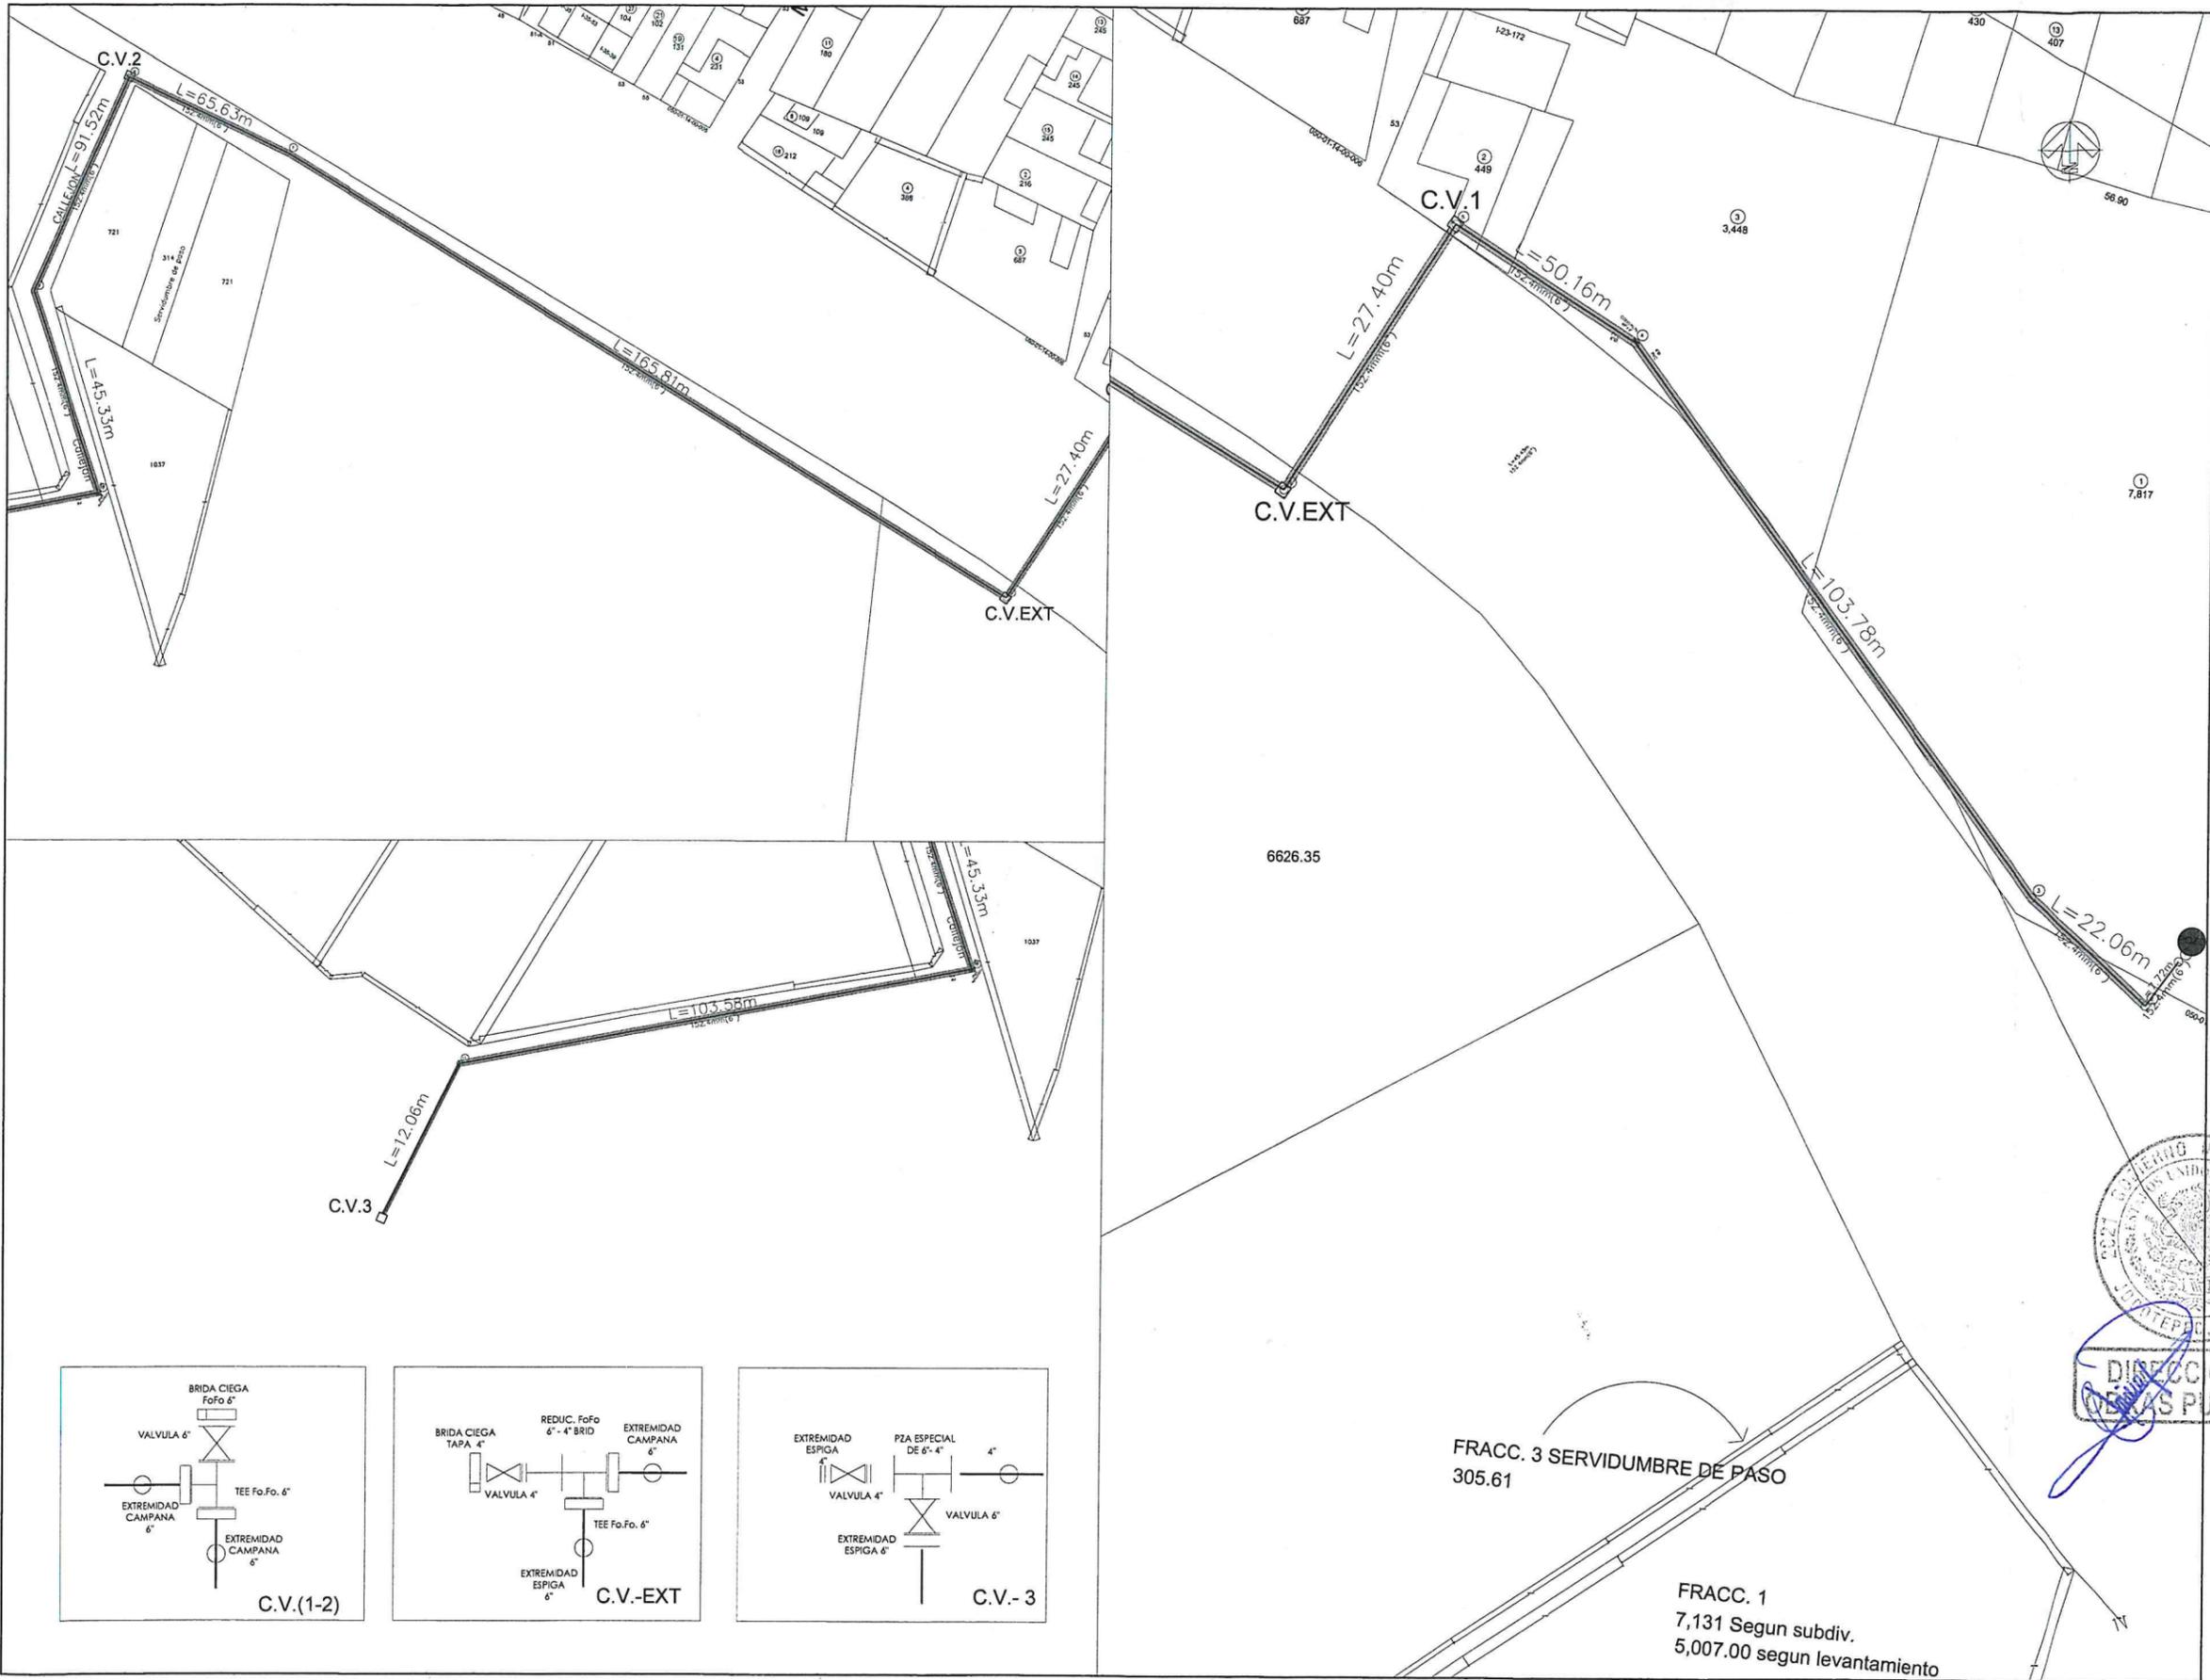

FRACC. 3 SERVIDUMBRE DE PASO  
305.61

FRACC. 1  
7,131 Segun subdiv.  
5,007.00 segun levantamiento



INFRAESTRUCTURA GUSEV SA DE CV  
RFC: IGU220129CH17



LEVANTAMIENTO DE AREA PARA LINEA DE ABASTECIMIENTO DE POZO DE AGUA POTABLE A DEPOSITO EN SAN PEDRO TESISTAN, MUNICIPIO DE JOCOTEPEC, JAL.

UBICACIÓN



ÁREA A CONSTRUIR

PROYECTO  
CONSTRUCCIÓN DE LINEA DE ABASTECIMIENTO EN 6" DE POZO DE AGUA POTABLE A DEPOSITO DE AGUA POTABLE EN LA LOCALIDAD EN SAN PEDRO TESISTAN, MUNICIPIO DE JOCOTEPEC, JAL.

LOCALIDAD  
SAN PEDRO TESISTAN

CONTENIDO  
PROYECTO DE LINEA DE ABASTECIMIENTO DE AGUA POTABLE DE 6" DE POZO A DEPOSITO

OSCAR HERNANDEZ HERNANDEZ

CONSTRUCCIÓN DE LINEA DE ABASTECIMIENTO EN 6" DE POZO DE AGUA POTABLE A DEPOSITO DE AGUA POTABLE EN LA LOCALIDAD EN SAN PEDRO TESISTAN, MUNICIPIO DE JOCOTEPEC, JAL.

DIRECCION DE OBRAS PUBLICAS

ESCALA 1:400  
FECHA MAYO DEL 2024  
LAMINA 01

MICHEL HIDALGO Y CASTILLA 1988  
LABORANTE GUAYAMA CP 4600  
GUADALAJARA, JAL.

DIBUJO REVISO

RUTA DE ARCHIVO LINEA DE ABASTECIMIENTO .dwg