CONSTRUCTORA ELITE Y MOVIMIENTOS DE TIERRAS, S.A. DE C.V. ELITE

Julio 15 del 2024.

DIRECCION DE OBRAS PÚBLICAS
DE JOCOTEPEC, JALISCO.
P r e s e n t e.

1.- IMPORTE:

PROCEDIMIENTO CONSTRUCTIVO DEL TANQUE DE AGUA

#	CONCEPTO	CROQUIS
1	QUITAR MALLA DEL TANQUE	

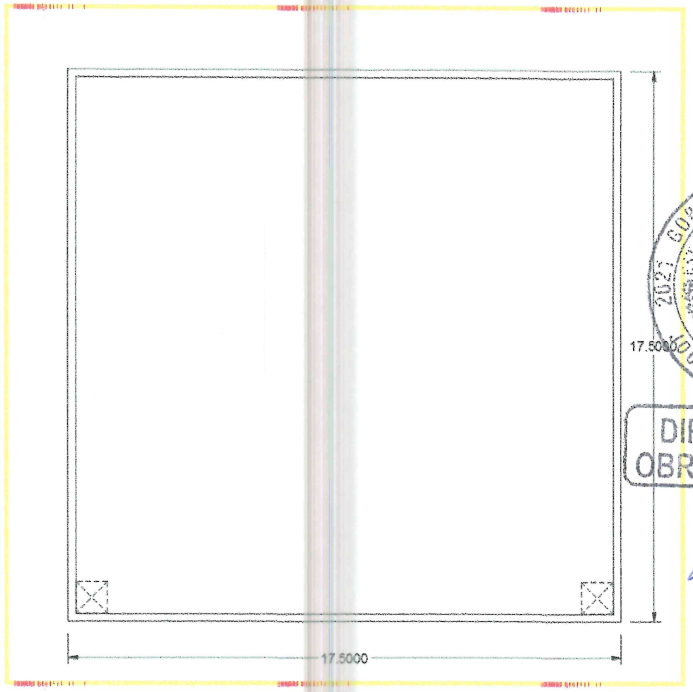

GOBIERNO MUNICIPAL 2021 2024
LOS ESTADOS UNIDOS MEXICANOS
JOCOTEPEC, JALISCO
DIRECCION DE OBRAS PUBLICAS

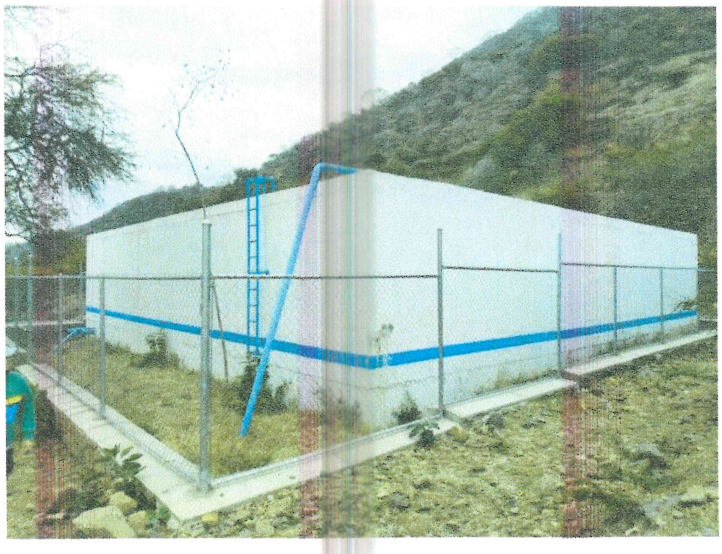

2 COLOCAR MALLA DEL TANQUE

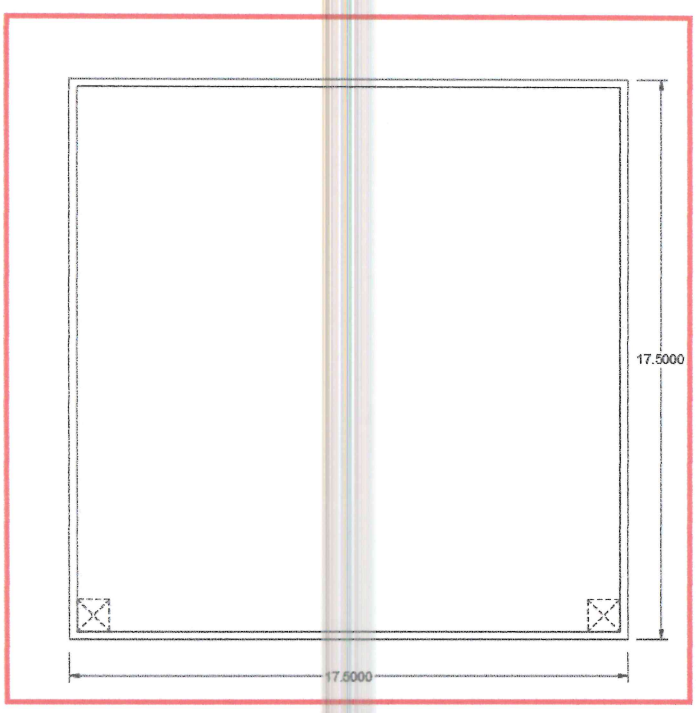

GOBIERNO MUNICIPAL 2021 2024
ESTADOS UNIDOS MEXICANOS
TECOLOTLÁN, JALISCO

DIRECCION DE OBRAS PUBLICAS

3 MOVIMIENTO DE TIERRAS, PARA ESTABILIZACION DEL TANQUE, SEGÚN PLANO MATERIAL CORTADO DEL LUGAR. (ARRIBA DEL TANQUE)

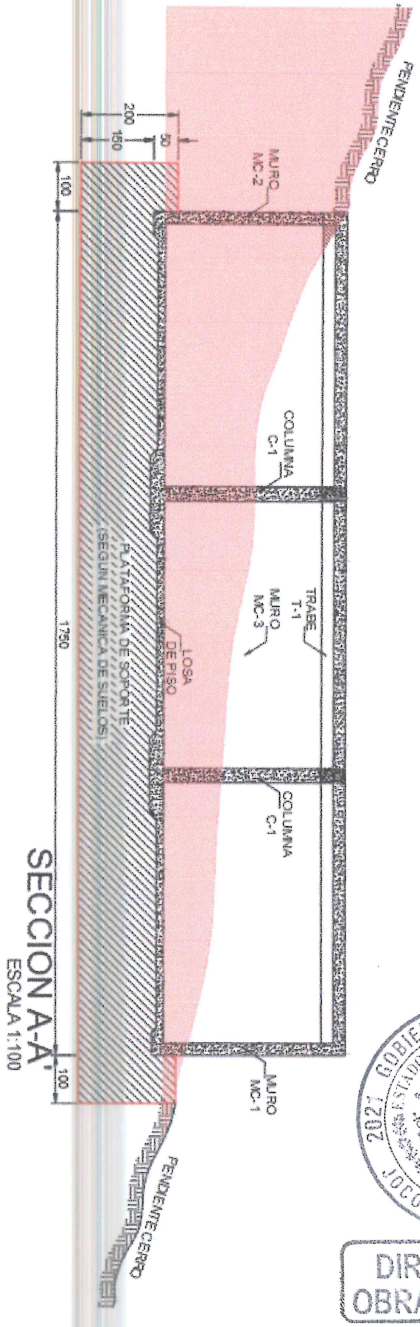

SECCION A-A'
ESCALA 1:100

GOBIERNO MUNICIPAL 2021 2024 ESTADOS UNIDOS MEXICANOS JOCOTEPEC, JALISCO

DIRECCION DE OBRAS PUBLICAS

4 COLOCAR CONCRETO LANZADO, SOBRE TIERRA, PARA IMPEDIR SU DESLAVE. CONCRETO DE 250 KG/CM2 8 CM DE ESPESOR.

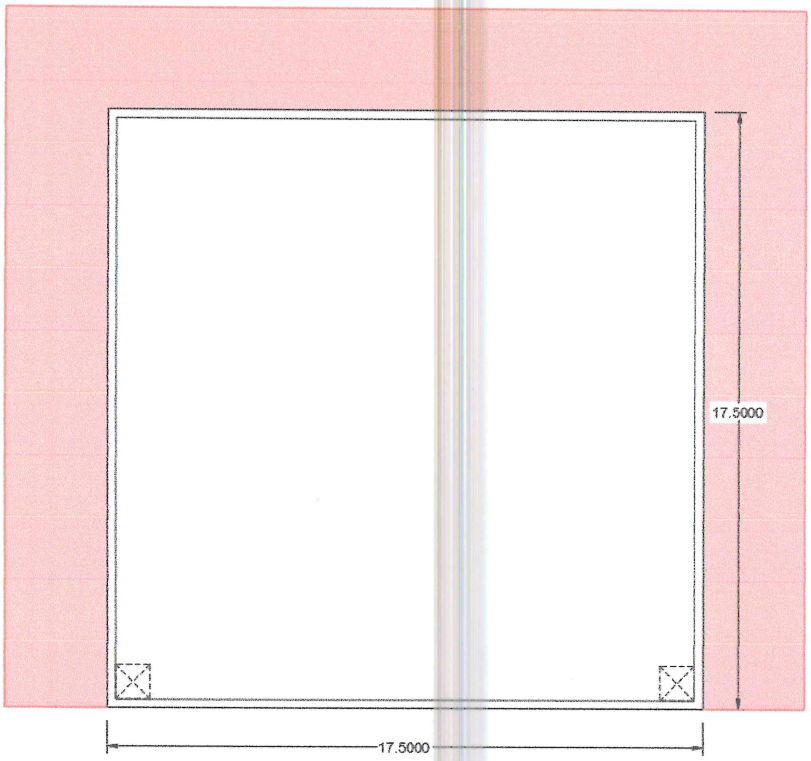

GOBIERNO MUNICIPAL 2021 2024
ESTADOS UNIDOS MEXICANOS
JOCOTEPEC, JALISCO
DIRECCION DE OBRAS PUBLICAS

IMPERMEABILIZACION DE TANQUE DE AGUA

#	CONCEPTO
1	**PLANITOP, ENRASE, Y REPARA MARCA MAPEL.** Resanes de paneles o segregaciones en el concreto. **PLANISEAL PLUG MARCA MAPEI.** fraguado rápido dejando listo para recibir recubrimiento.

CROQUIS

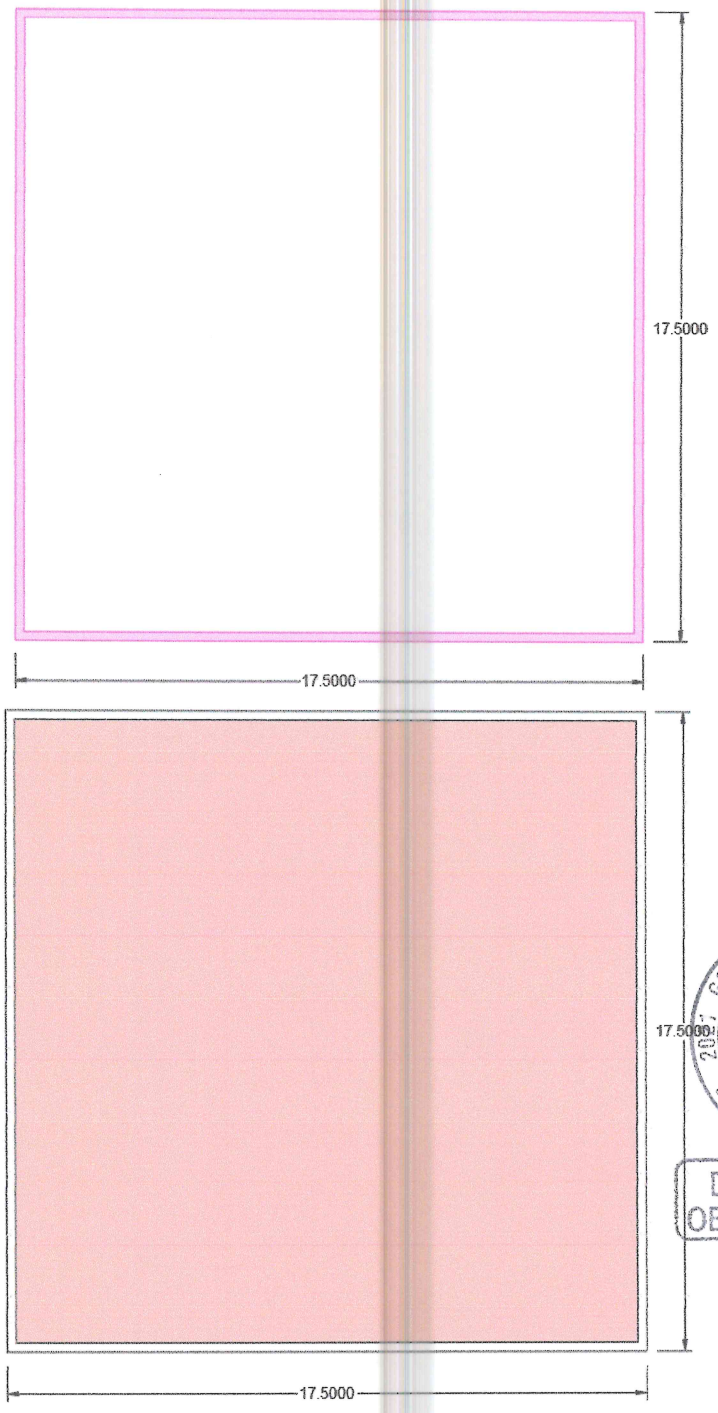

GOBIERNO MUNICIPAL 2021 ESTADOS UNIDOS MEXICANOS 2024 JOCOTEPEC, JALISCO

DIRECCION DE OBRAS PUBLICAS

2 **PLANISEAL PLUG 20 Kg** compuesto de cemento hidráulico, especialmente diseñado, de fraguado rápido que no encoje y se alta resistencia para reparar el concreto. Detiene el flujo del agua en segundos.

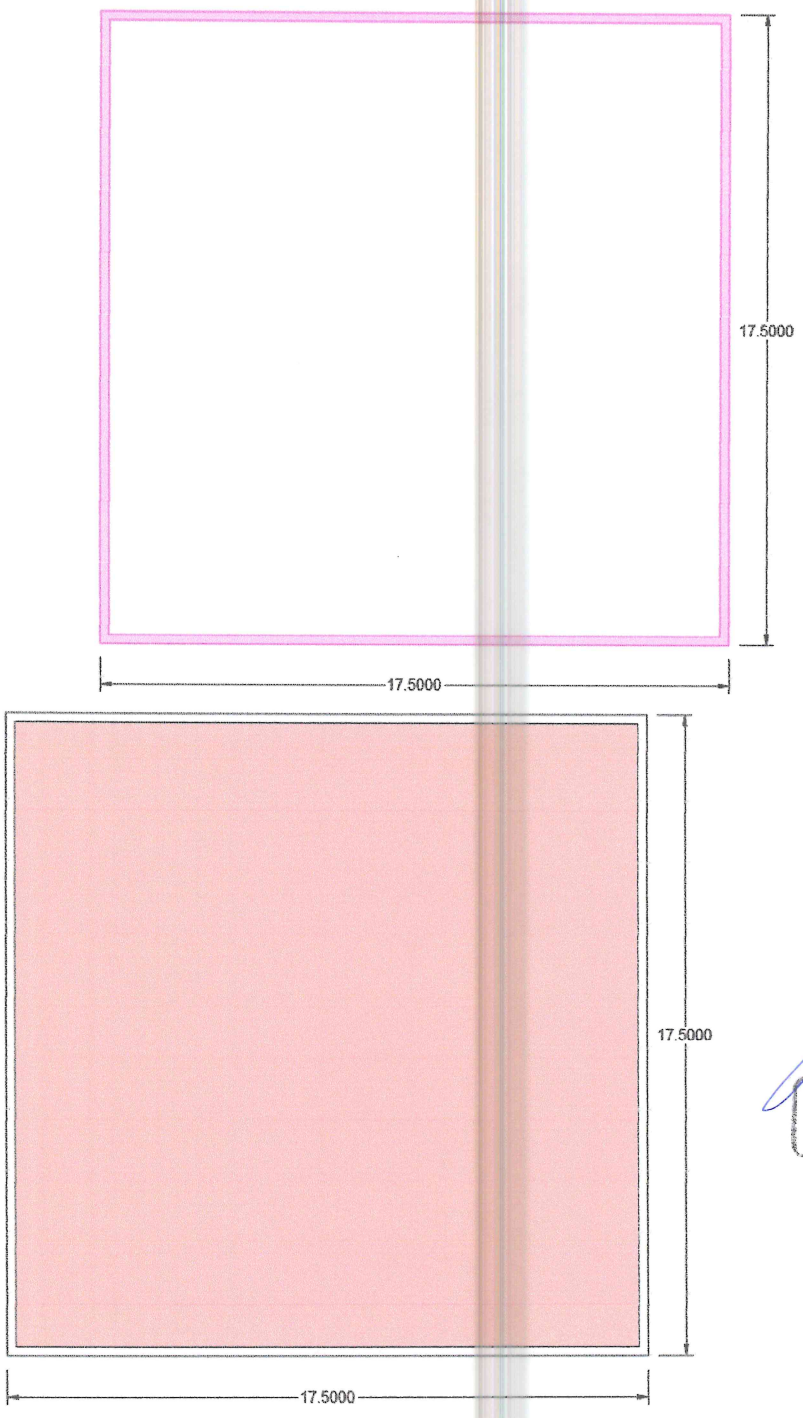

GOBIERNO MUNICIPAL 2021 2024 COTEPEC, JALISCO

DIRECCION DE OBRAS PUBLICAS

3 Suministro y aplicación de sistema **PLANISEAL 288 MARCA MAPEI** en color gris de toda la superficie losa de fondo y muros

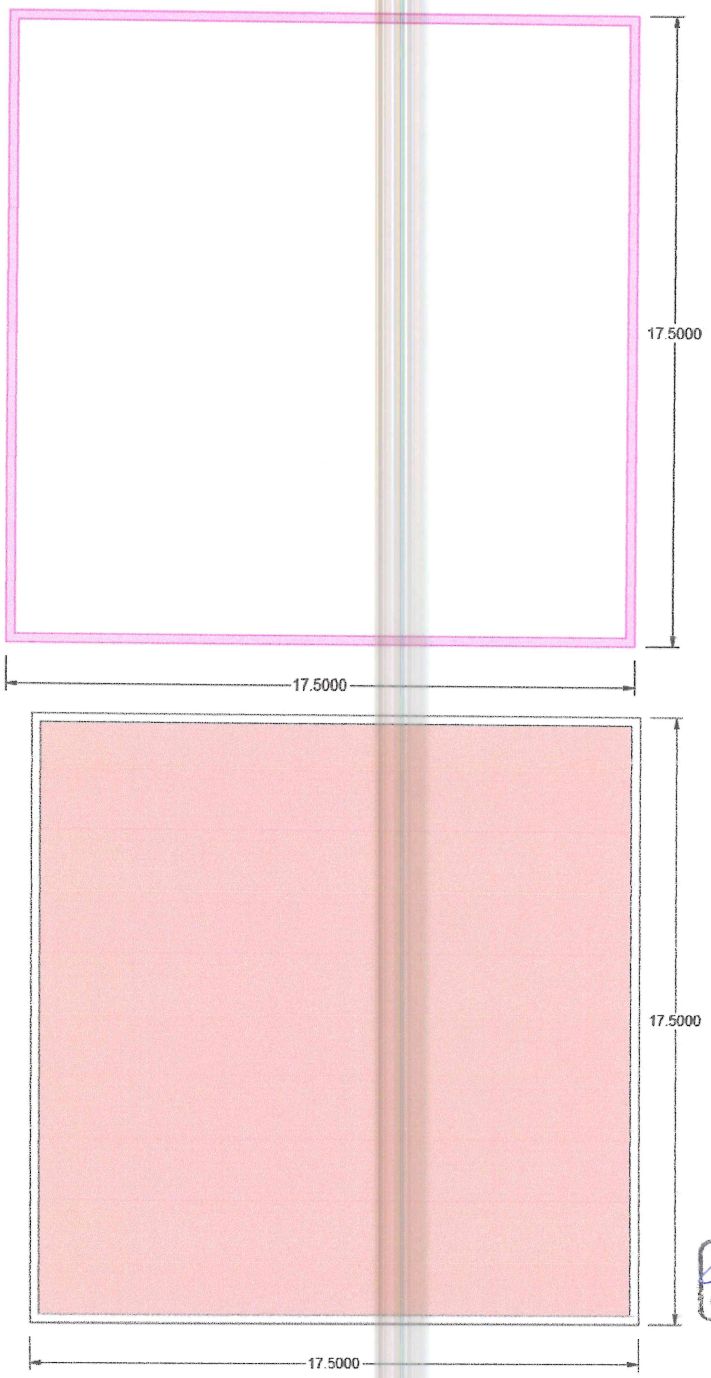

GOBIERNO MUNICIPAL 2021 2024
ESTADOS UNIDOS MEXICANOS
TLAJOMULCO DE ZÚÑIGA, JALISCO
DIRECCION DE OBRAS PUBLICAS

4 Colocación de chaflan en sentido horizontal y vertical con **PLANITOP X** MARCA MAPEI en los cambios de dirección angulo 90 G la cara del chaflan no será mayor a 3 cm.

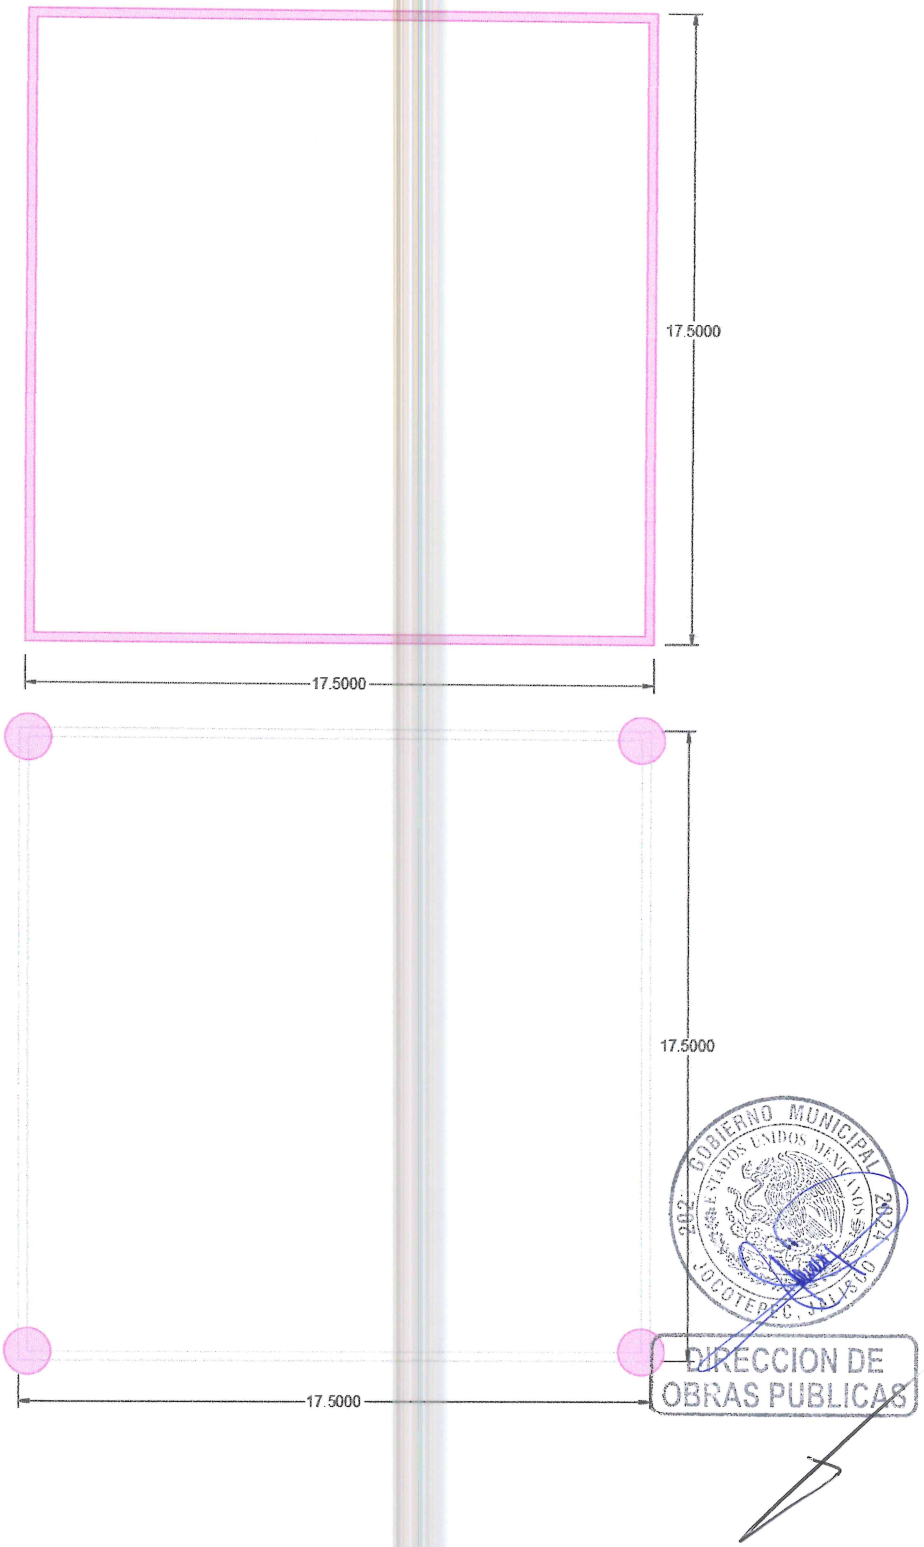

5 Suministro y aplicación de sistema impermeable gris **PLANISEAL 88** MARCA MAPEI en losa tapa.
SELLOTEX para cisternas 2 capas.

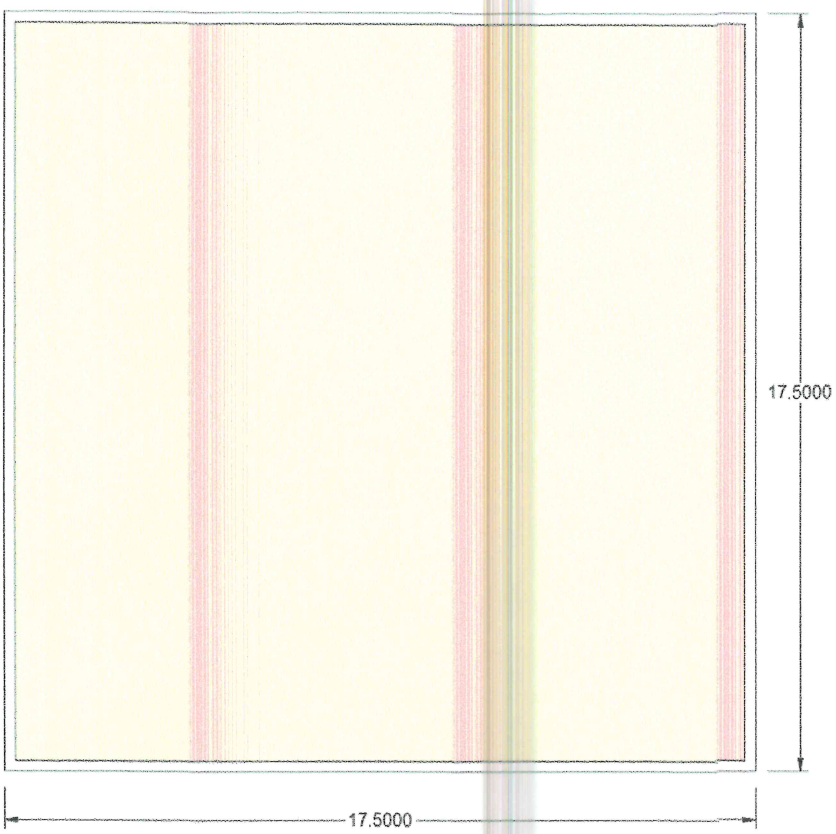

Atentamente:
ING. EDUARDO ECHEGARAY GOMEZ

GOBIERNO MUNICIPAL 2021 2024 TODOS ENDOS VENCIMOS TEOTEPEC, JALISCO

DIRECCION DE OBRAS PUBLICAS

JLRG'