



LEVANTAMIENTO DEL ÁREA DEL NUEVO POZO PROFUNDO DE AGUA POTABLE UBICADO EN EL ATRIO, EN LA CABECERA MUNICIPAL DE JOCOTEPEC, JALISCO

UBICACIÓN



ÁREA A CONSTRUIR

133.911 m²

PROYECTO
"EQUIPAMIENTO DE POZO PROFUNDO DE AGUA POTABLE", EN LA LOCALIDAD DE SAN PEDRO TESTISTÁN MUNICIPIO DE JOCOTEPEC, JALISCO.

LOCALIDAD
CABECERA MUNICIPAL

CONTENIDO
PROYECTO
REAL EJECUTADO

PRESIDENTE MUNICIPAL
LIC. JOSÉ MIGUEL GÓMEZ LÓPEZ
DIRECTORA DE OBRAS PÚBLICAS
C. IMELDA KARINA PÉREZ GONZÁLEZ
TESORERO MUNICIPAL
LIC. BERTHA MARCELA GÓNGORA JIMÉNEZ
SÍNDICO MUNICIPAL
LIC. CARLOS ALBERTO ZUÑIGA CHACÓN

OBRA
"EQUIPAMIENTO DE NUEVO POZO PROFUNDO DE AGUA POTABLE ENTUBADA EN JOCOTEPEC CENTRO INCLUYE ADECUACIÓN DE GARZA EN POZO ACTUAL UBICADO EN EL ATRIO", EN LA CABECERA MUNICIPAL DE JOCOTEPEC, JALISCO

SIN ESCALA

L-3

FECHA
JULIO DEL 2024


Calle Guadalupe Victoria, número 510-C, colonia Guaymas, Tapanatepec, Jalisco, C.P. 45530, Teléfono Oficina: 33832500 / celular 33477234, Email boyser_57@hotmail.com

DIBUJO
ING. LRON

REVISÓ
ARQ. FSS

RUTA DE ARCHIVO

ING. MARCO ANTONIO PAREDES RODRÍGUEZ

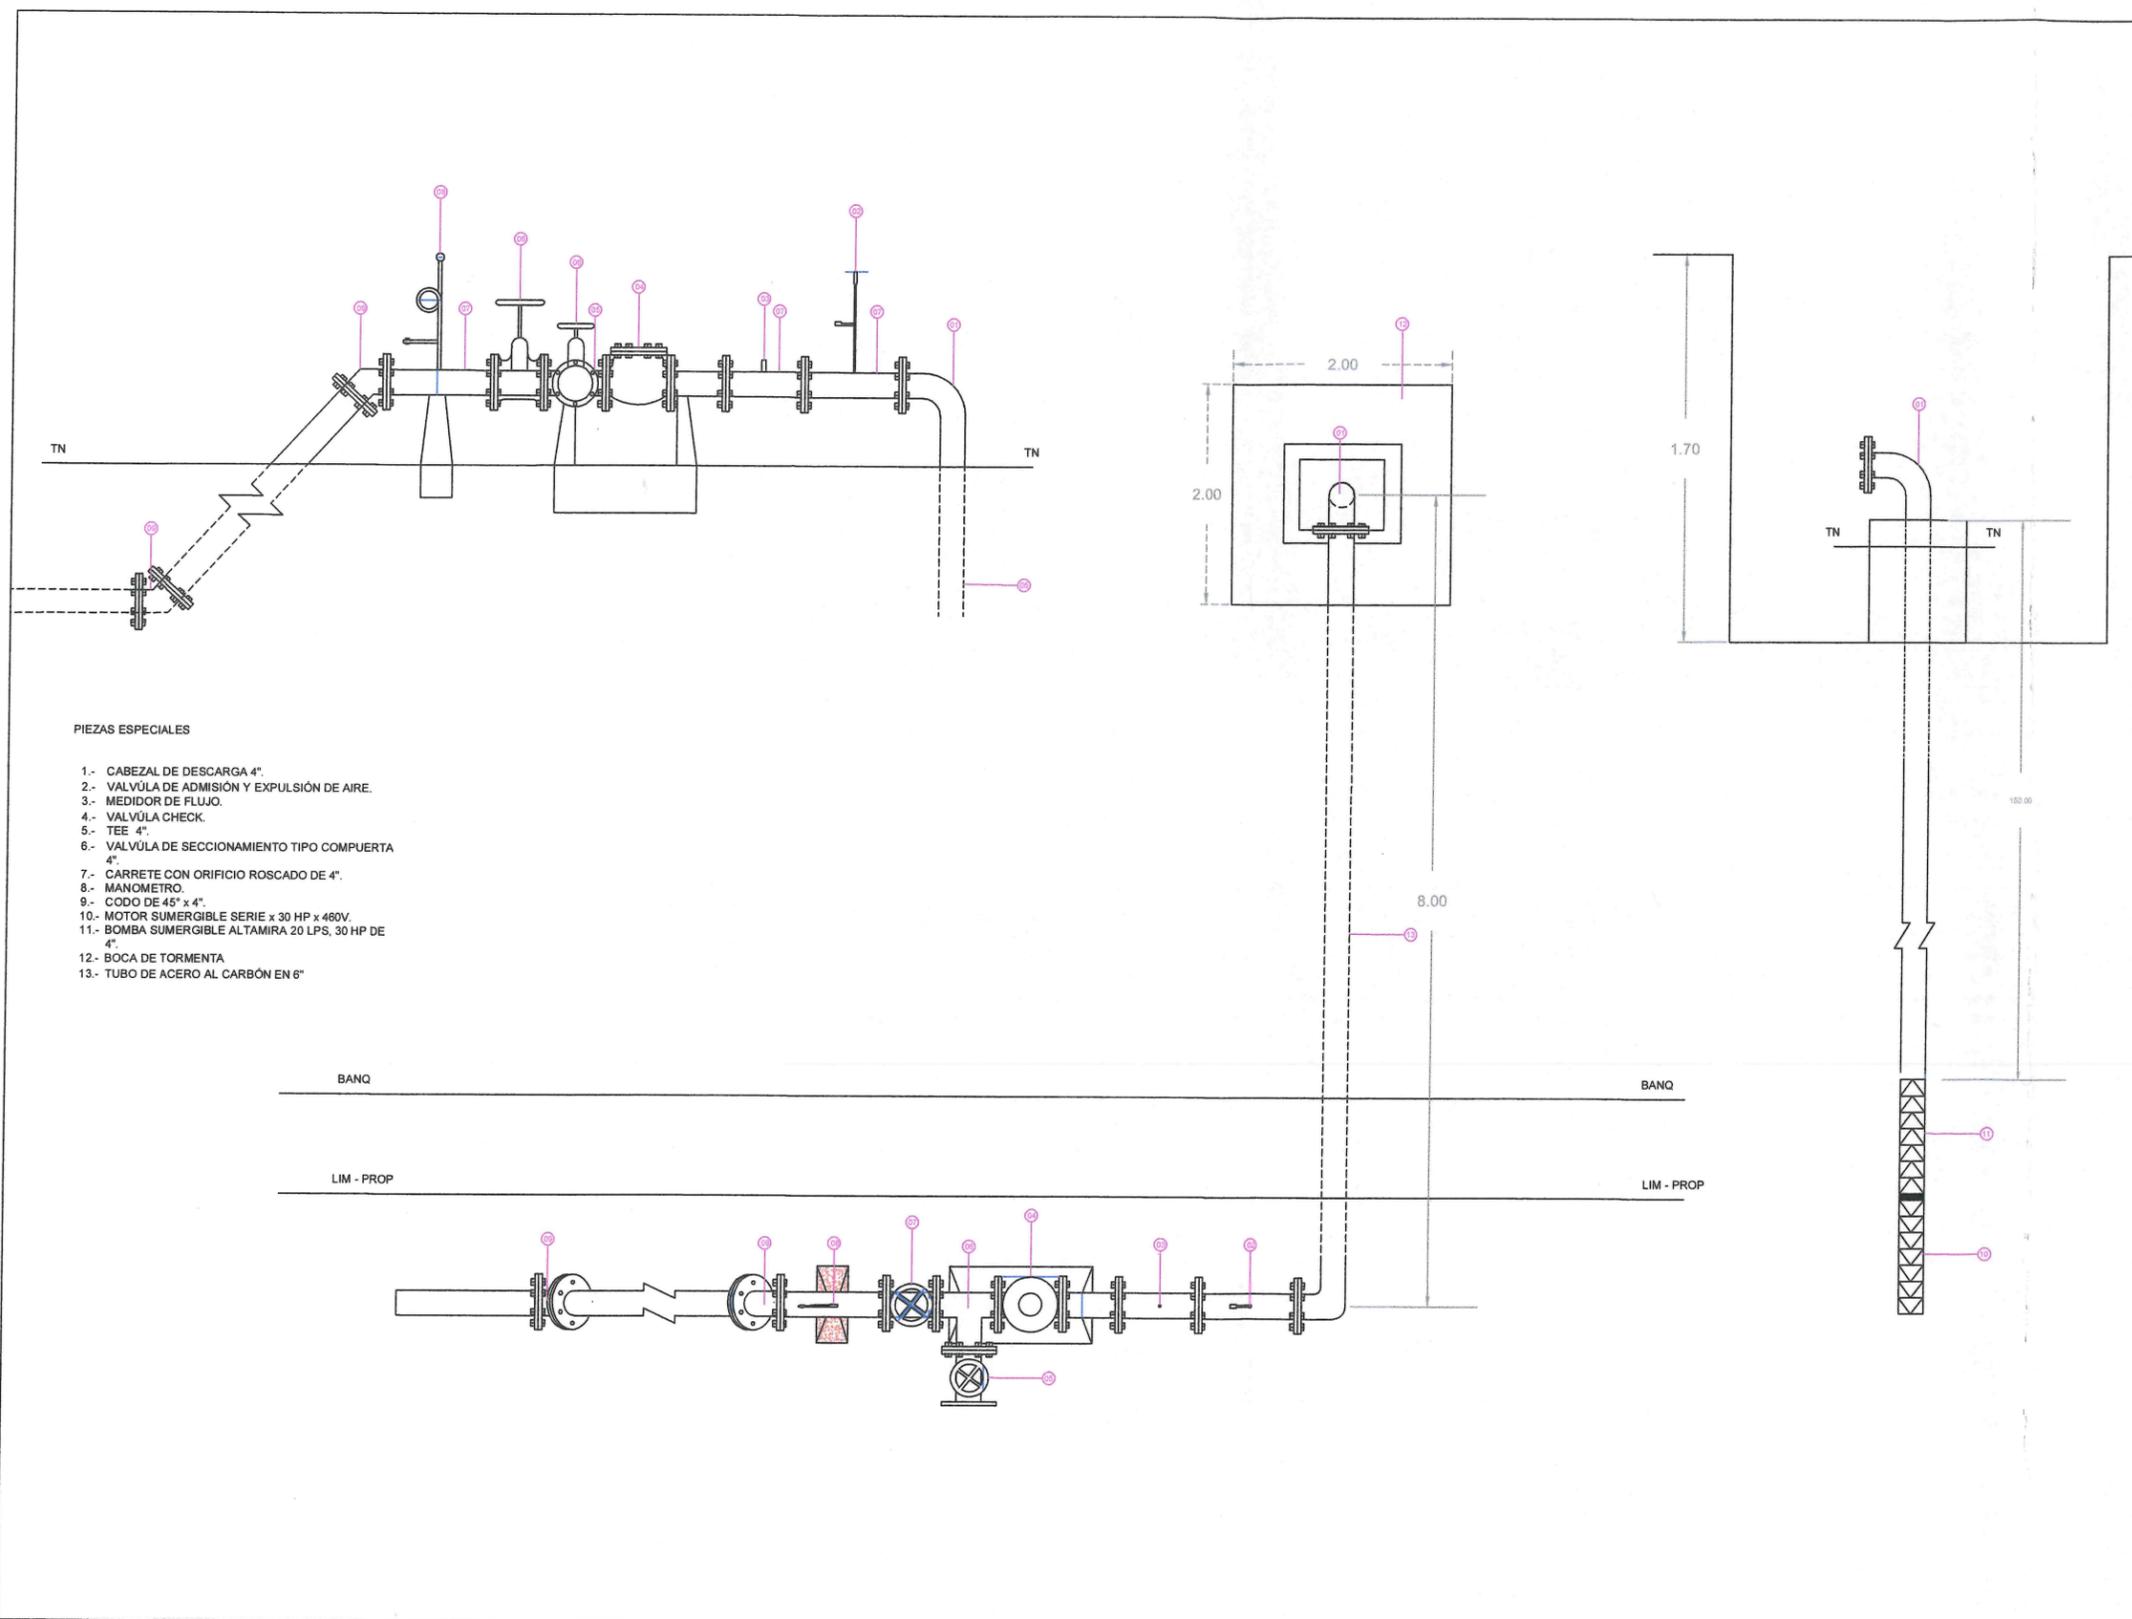

PIEZAS ESPECIALES

- 1.- CABEZAL DE DESCARGA 4".
- 2.- VALVÚLA DE ADMISIÓN Y EXPULSIÓN DE AIRE.
- 3.- MEDIDOR DE FLUJO.
- 4.- VALVÚLA CHECK.
- 5.- TEE 4".
- 6.- VALVÚLA DE SECCIONAMIENTO TIPO COMPUERTA 4".
- 7.- CARRETE CON ORIFICIO ROSCADO DE 4".
- 8.- MANOMETRO.
- 9.- CODO DE 45° x 4".
- 10.- MOTOR SUMERGIBLE SERIE x 30 HP x 460V.
- 11.- BOMBA SUMERGIBLE ALTAMIRA 20 LPS, 30 HP DE 4".
- 12.- BOCA DE TORMENTA
- 13.- TUBO DE ACERO AL CARBÓN EN 6"