


CROQUIS DE LOCALIZACIÓN GEOGRÁFICA

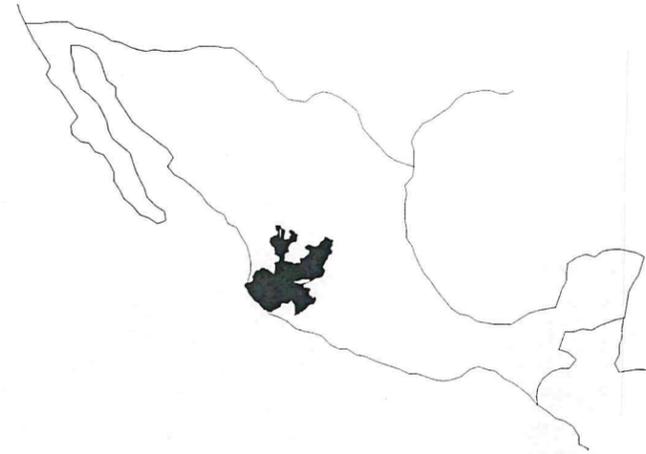

CROQUIS DE LOCALIZACIÓN REGIONAL



MACROLOCALIZACIÓN



MUNICIPIO DE JOCOTEPEC



DIRECCIÓN DE OBRAS PÚBLICAS



Jocotepec
Gobierno Municipal
H. AYUNTAMIENTO
CONSTITUCIONAL DE JOCOTEPEC, JAL.
2021 - 2024
DIRECCIÓN DE OBRAS PÚBLICAS

LEVANTAMIENTO DE ÁRROYO EN C. RIBERA DEL LAGO EN LA LOCALIDAD DE NEXTIPAC, EN EL MUNICIPIO DE JOCOTEPEC, JALISCO.

UBICACIÓN



ÁREA A CONSTRUIR

132.00 m

PROYECTO
REHABILITACIÓN DE LINEA DE DRENAJE DE 12" EN CALLE RIBERA DEL LAGO ENTRE ANDADOR XOCHITL Y CARRETERA JOCOTEPEC -CHAPALA EN LA LOCALIDAD DE NEXTIPAC, MPIO DE JOCOTEPEC, JALISCO.

LOCALIDAD
NEXTIPAC

CONTENIDO
MACROLOCALIZACIÓN

PRESIDENTE MUNICIPAL
LIC. JOSÉ MIGUEL GÓMEZ LÓPEZ
DIRECTORA DE OBRAS PÚBLICAS
C. IMELDA KARINA PÉREZ GONZÁLEZ
TESORERO MUNICIPAL
LIC. BERTHA MARCELA GÓNGORA JIMÉNEZ
SÍNDICO MUNICIPAL
LIC. CARLOS ALBERTO ZUÑIGA CHACÓN

OBRA
REHABILITACIÓN DE LINEA DE DRENAJE DE 12" EN CALLE RIBERA DEL LAGO ENTRE ANDADOR XOCHITL Y CARRETERA JOCOTEPEC -CHAPALA EN LA LOCALIDAD DE NEXTIPAC, MPIO DE JOCOTEPEC, JALISCO.

SIN ESCALA

FECHA
JUNIO DEL 2024


L-1

CALLE HIDALGO SUR, No. 187C, COL. CENTRO C.P. 45800
TELÉFONO: (01 397) 7632470 EXT.114

DIBUJO ARQ.O.V.V REVISÓ ARQ. FSS

RUTA DE ARCHIVO LINEA DE 12".dwg

H. AYUNTAMIENTO
CONSTITUCIONAL DE JOCOTEPEC, JAL.
2021 - 2024

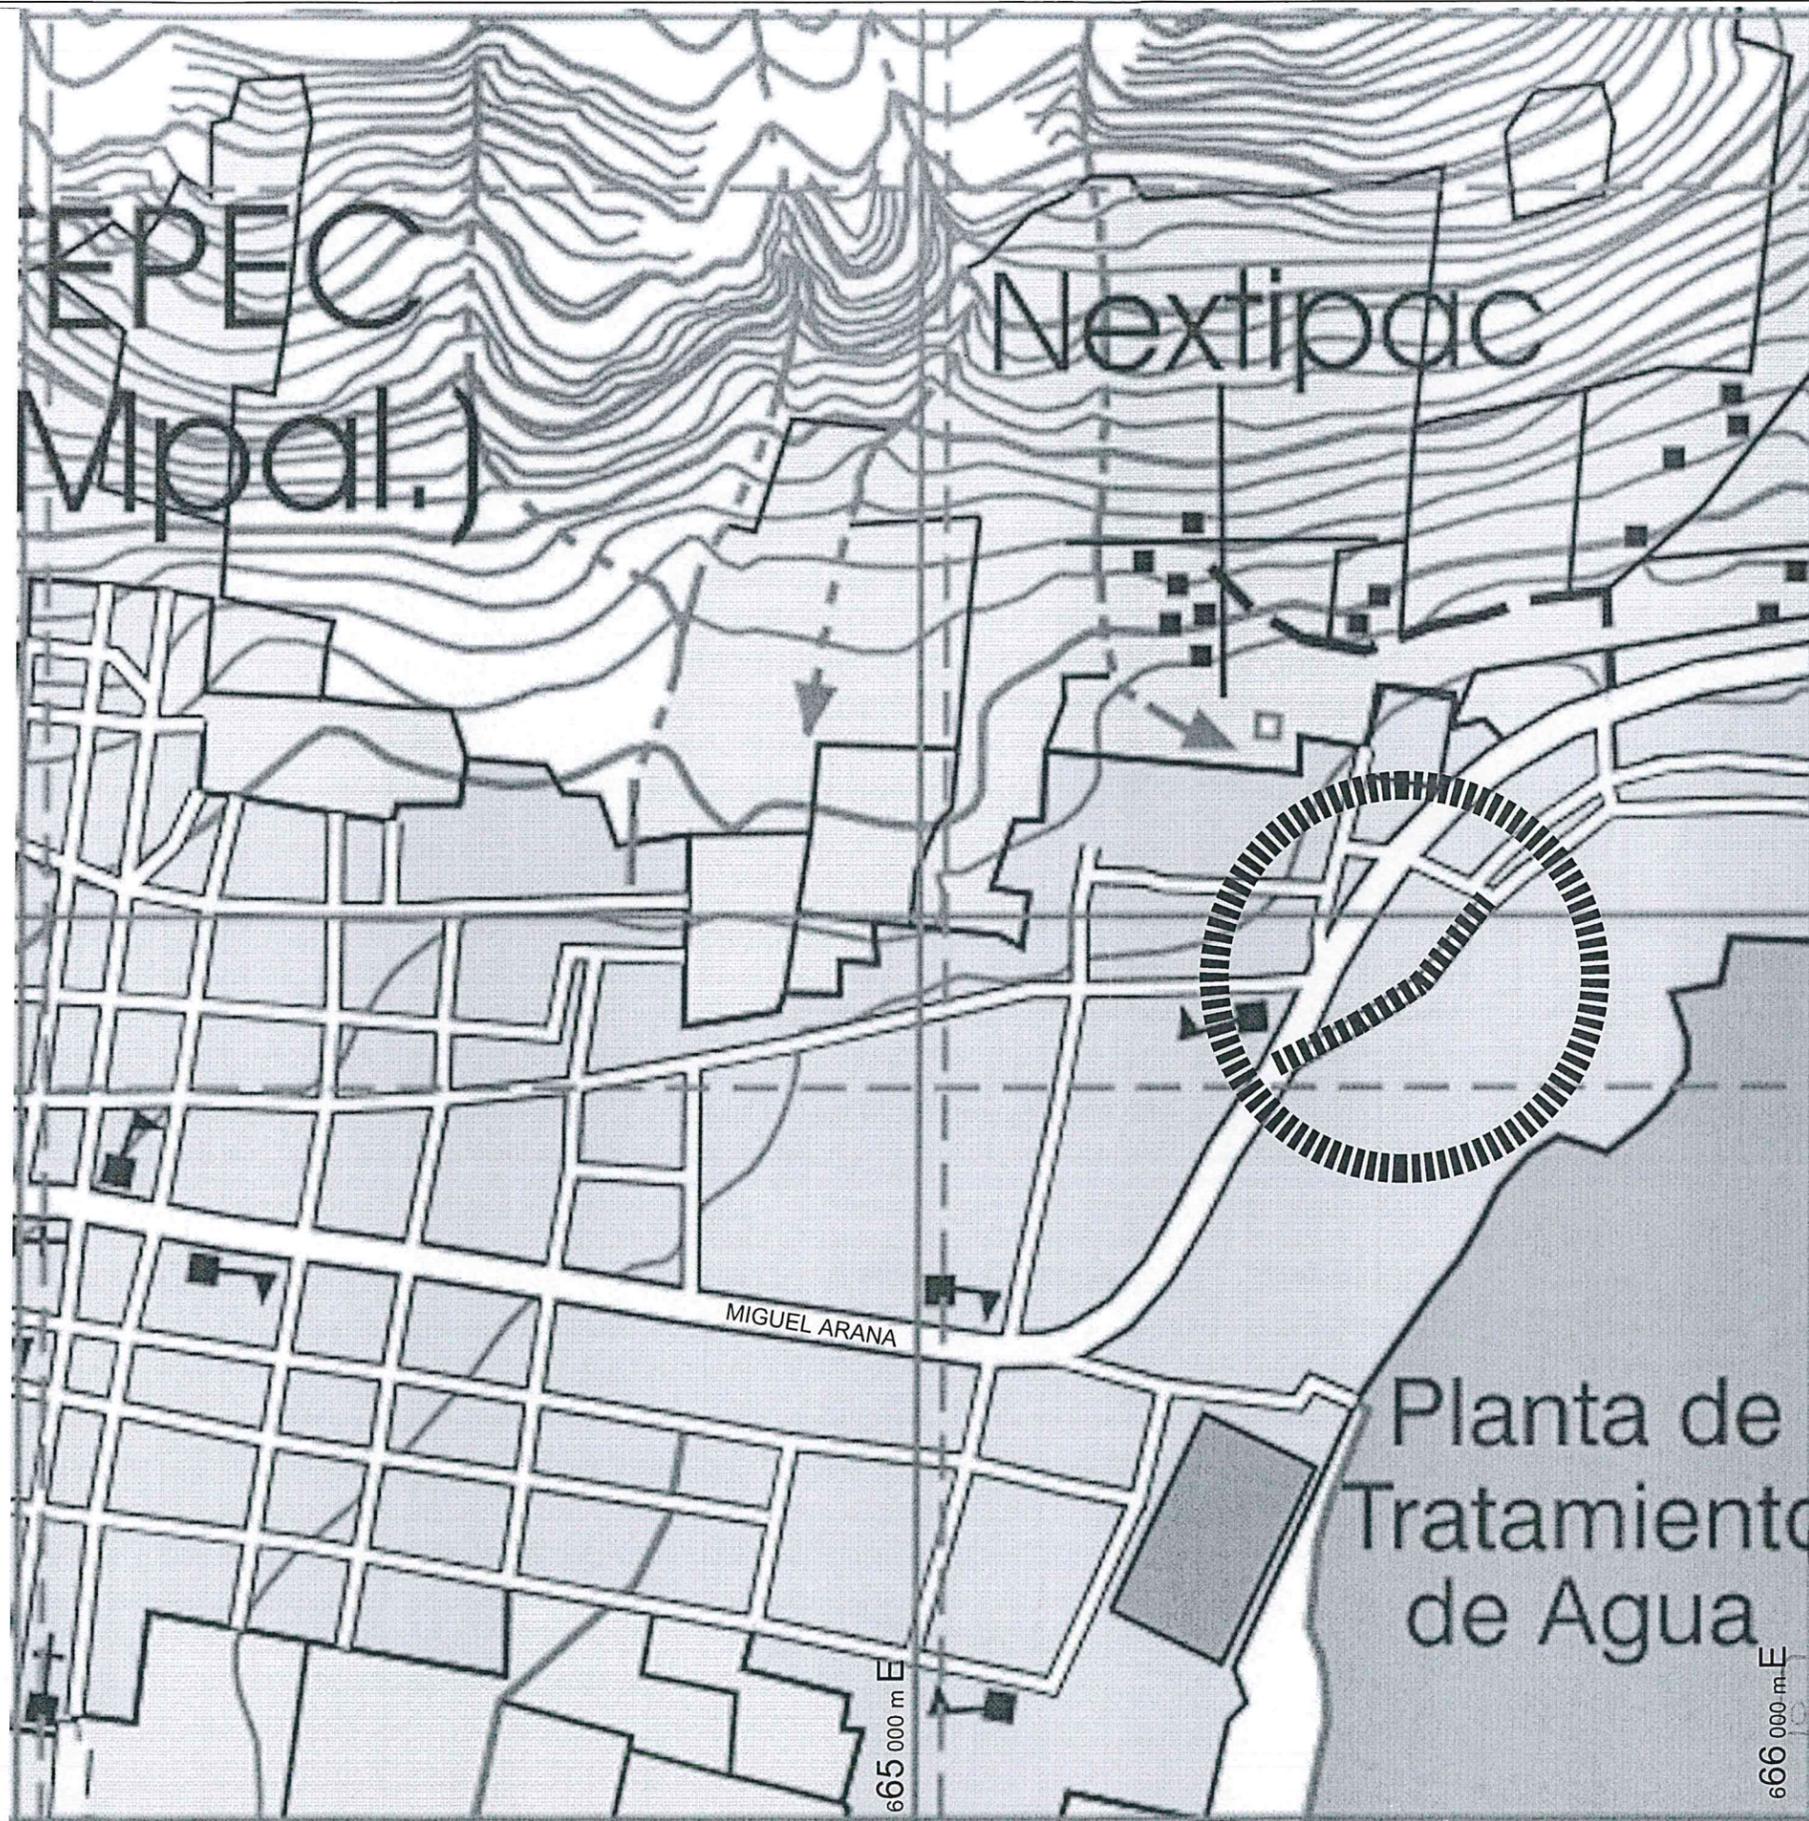

664 000 m E

665 000 m E

666 000 m E

22 45000m N

22 44000m N

22 43000m N



Jocotepec
 Gobierno Municipal
 H. AYUNTAMIENTO
 CONSTITUCIONAL DE JOCOTEPEC, JAL.
 2021 - 2024
 DIRECCIÓN DE OBRAS PÚBLICAS

LEVANTAMIENTO DE ARRIBO EN C. RIBERA DEL LAGO EN LA LOCALIDAD DE NEXTIPAC, EN EL MUNICIPIO DE JOCOTEPEC, JALISCO.

UBICACIÓN



ÁREA A CONSTRUIR

132.00 m

PROYECTO
 REHABILITACIÓN DE LINEA DE DRENAJE DE 12" EN CALLE RIBERA DEL LAGO ENTRE ANDADOR XOCHITL Y CARRETERA JOCOTEPEC -CHAPALA EN LA LOCALIDAD DE NEXTIPAC, MPIO DE JOCOTEPEC, JALISCO.

LOCALIDAD
 NEXTIPAC

CONTENIDO
 MICROLOCALIZACIÓN

PRESIDENTE MUNICIPAL
 LIC. JOSÉ MIGUEL GÓMEZ LÓPEZ
 DIRECTORA DE OBRAS PÚBLICAS
 C. IMELDA KARINA PÉREZ GONZÁLEZ
 TESORERO MUNICIPAL
 LIC. BERTHA MARCELA GÓNGORA JIMÉNEZ
 SÍNDICO MUNICIPAL
 LIC. CARLOS ALBERTO ZUÑIGA CHACÓN

OBRA
 REHABILITACIÓN DE LINEA DE DRENAJE DE 12" EN CALLE RIBERA DEL LAGO ENTRE ANDADOR XOCHITL Y CARRETERA JOCOTEPEC -CHAPALA EN LA LOCALIDAD DE NEXTIPAC, MPIO DE JOCOTEPEC, JALISCO.

SIN ESCALA

FECHA
 JUNIO DEL 2024

L-2

CALLE HIDALGO SUR, No. 157C, COL. CENTRO C.P. 45600
 TELÉFONO: (01 387) 7632470 EXT.114

DIBUJO ARQ.O.V.V REVISÓ ARQ. FSS

RUTA DE ARCHIVO LINEA DE 12".dwg

H. AYUNTAMIENTO
 CONSTITUCIONAL DE JOCOTEPEC, JAL.
 2021 - 2024

CARTA TOPOGRÁFICA
 JOCOTEPEC F13D75
 CUADRÍCULA UTM A CADA 1,000m



DIRECCION DE
 OBRAS PUBLICAS



Jocotepec

Gobierno Municipal
H. AYUNTAMIENTO
CONSTITUCIONAL DE JOCOTEPEC, JAL.
2021 - 2024
DIRECCIÓN DE OBRAS PÚBLICAS

LEVANTAMIENTO DE ARROYO EN C. RIBERA DEL LAGO EN LA LOCALIDAD DE NEXTIPAC, EN EL MUNICIPIO DE JOCOTEPEC, JALISCO.

UBICACIÓN



ÁREA A CONSTRUIR

132.00 m

PROYECTO

REHABILITACIÓN DE LINEA DE DRENAJE DE 12" EN CALLE RIBERA DEL LAGO ENTRE ANDADOR XOCHITL Y CARRETERA JOCOTEPEC-CHAPALA EN LA LOCALIDAD DE NEXTIPAC, MPIO DE JOCOTEPEC, JALISCO.

LOCALIDAD

NEXTIPAC

CONTENIDO

PROYECTO LINEA DE DRENAJE DE 12"

PRESIDENTE MUNICIPAL

LIC. JOSÉ MIGUEL GÓMEZ LÓPEZ

DIRECTORA DE OBRAS PÚBLICAS

C. IMELDA KARINA PÉREZ GONZÁLEZ

TESORERO MUNICIPAL

LIC. BERTHA MARCELA GÓNGORA JIMÉNEZ

SÍNDICO MUNICIPAL

LIC. CARLOS ALBERTO ZUÑIGA CHACÓN

OBRA

REHABILITACIÓN DE LINEA DE DRENAJE DE 12" EN CALLE RIBERA DEL LAGO ENTRE ANDADOR XOCHITL Y CARRETERA JOCOTEPEC-CHAPALA EN LA LOCALIDAD DE NEXTIPAC, MPIO DE JOCOTEPEC, JALISCO.

ESCALA 1:75

FECHA

JUNIO DEL 2024

L-3

CALLE HIDALGO SUR, No. 187C, COL. CENTRO C.P. 45600
TELÉFONO: (01 387) 7632470 EXT.114

DIBUJO

ARQ.O.V.V

REVISÓ

ARQ. FSS

RUTA DE ARCHIVO

LINEA DE 12".dwg

H. AYUNTAMIENTO
CONSTITUCIONAL DE JOCOTEPEC, JAL.
2021 - 2024

TABLA DE SUPERFICIES POR ÁREAS

CONCEPTO	SUPERFICIE	MEDIDAS
AREA SEGUN LEVANTAMIENTO		-
EXCAVACION LINEA DE DRENAJE	132'.8*1.80	190.08 m3
TUBO DE DRENAJE DE 12"	132.00	m
CONSTRUCCIÓN DE POZOS DE VISITA	3	pz
DESCARGAS SANITARIAS	18	pz

CARRERA DEL LAGO

CALLE RIVERA



DIRECCION DE OBRAS PÚBLICAS
PLANTA ARQUITECTÓNICA

1 ARG



Jocotepec

Gobierno Municipal
H. AYUNTAMIENTO
CONSTITUCIONAL DE JOCOTEPEC, JAL.
2021 - 2024
DIRECCIÓN DE OBRAS PÚBLICAS

LEVANTAMIENTO DE ARROYO EN C. RIBERA DEL LAGO EN LA LOCALIDAD DE NEXTIPAC, EN EL MUNICIPIO DE JOCOTEPEC, JALISCO.

UBICACIÓN



ÁREA A CONSTRUIR

132.00 m

PROYECTO
REHABILITACIÓN DE LINEA DE DRENAJE DE 12" EN CALLE RIBERA DEL LAGO ENTRE ANDADOR XOCHITL Y CARRETERA JOCOTEPEC-CHAPALA EN LA LOCALIDAD DE NEXTIPAC, MPIO DE JOCOTEPEC, JALISCO.

LOCALIDAD
NEXTIPAC

CONTENIDO
DETALLE CONSTRUCTIVO

PRESIDENTE MUNICIPAL
LIC. JOSÉ MIGUEL GÓMEZ LÓPEZ
DIRECTORA DE OBRAS PÚBLICAS
C. IMELDA KARINA PÉREZ GONZÁLEZ
TESORERO MUNICIPAL
LIC. BERTHA MARCELA GÓNGORA JIMÉNEZ
SINDICO MUNICIPAL
LIC. CARLOS ALBERTO ZUÑIGA CHACÓN

OBRA
REHABILITACIÓN DE LINEA DE DRENAJE DE 12" EN CALLE RIBERA DEL LAGO ENTRE ANDADOR XOCHITL Y CARRETERA JOCOTEPEC-CHAPALA EN LA LOCALIDAD DE NEXTIPAC, MPIO DE JOCOTEPEC, JALISCO.

SIN ESCALA

L-4


FECHA
JUNIO DEL 2024

CALLE HIDALGO SUR No. 187C, COL. CENTRO C.P. 45600
TELÉFONO: (01 387) 7632470 EXT.114

DIBUJO ARQ.O.V.V REVISÓ ARQ. FSS

RUTA DE ARCHIVO LINEA DE 12" .dwg

H. AYUNTAMIENTO
CONSTITUCIONAL DE JOCOTEPEC, JAL.
2021 - 2024

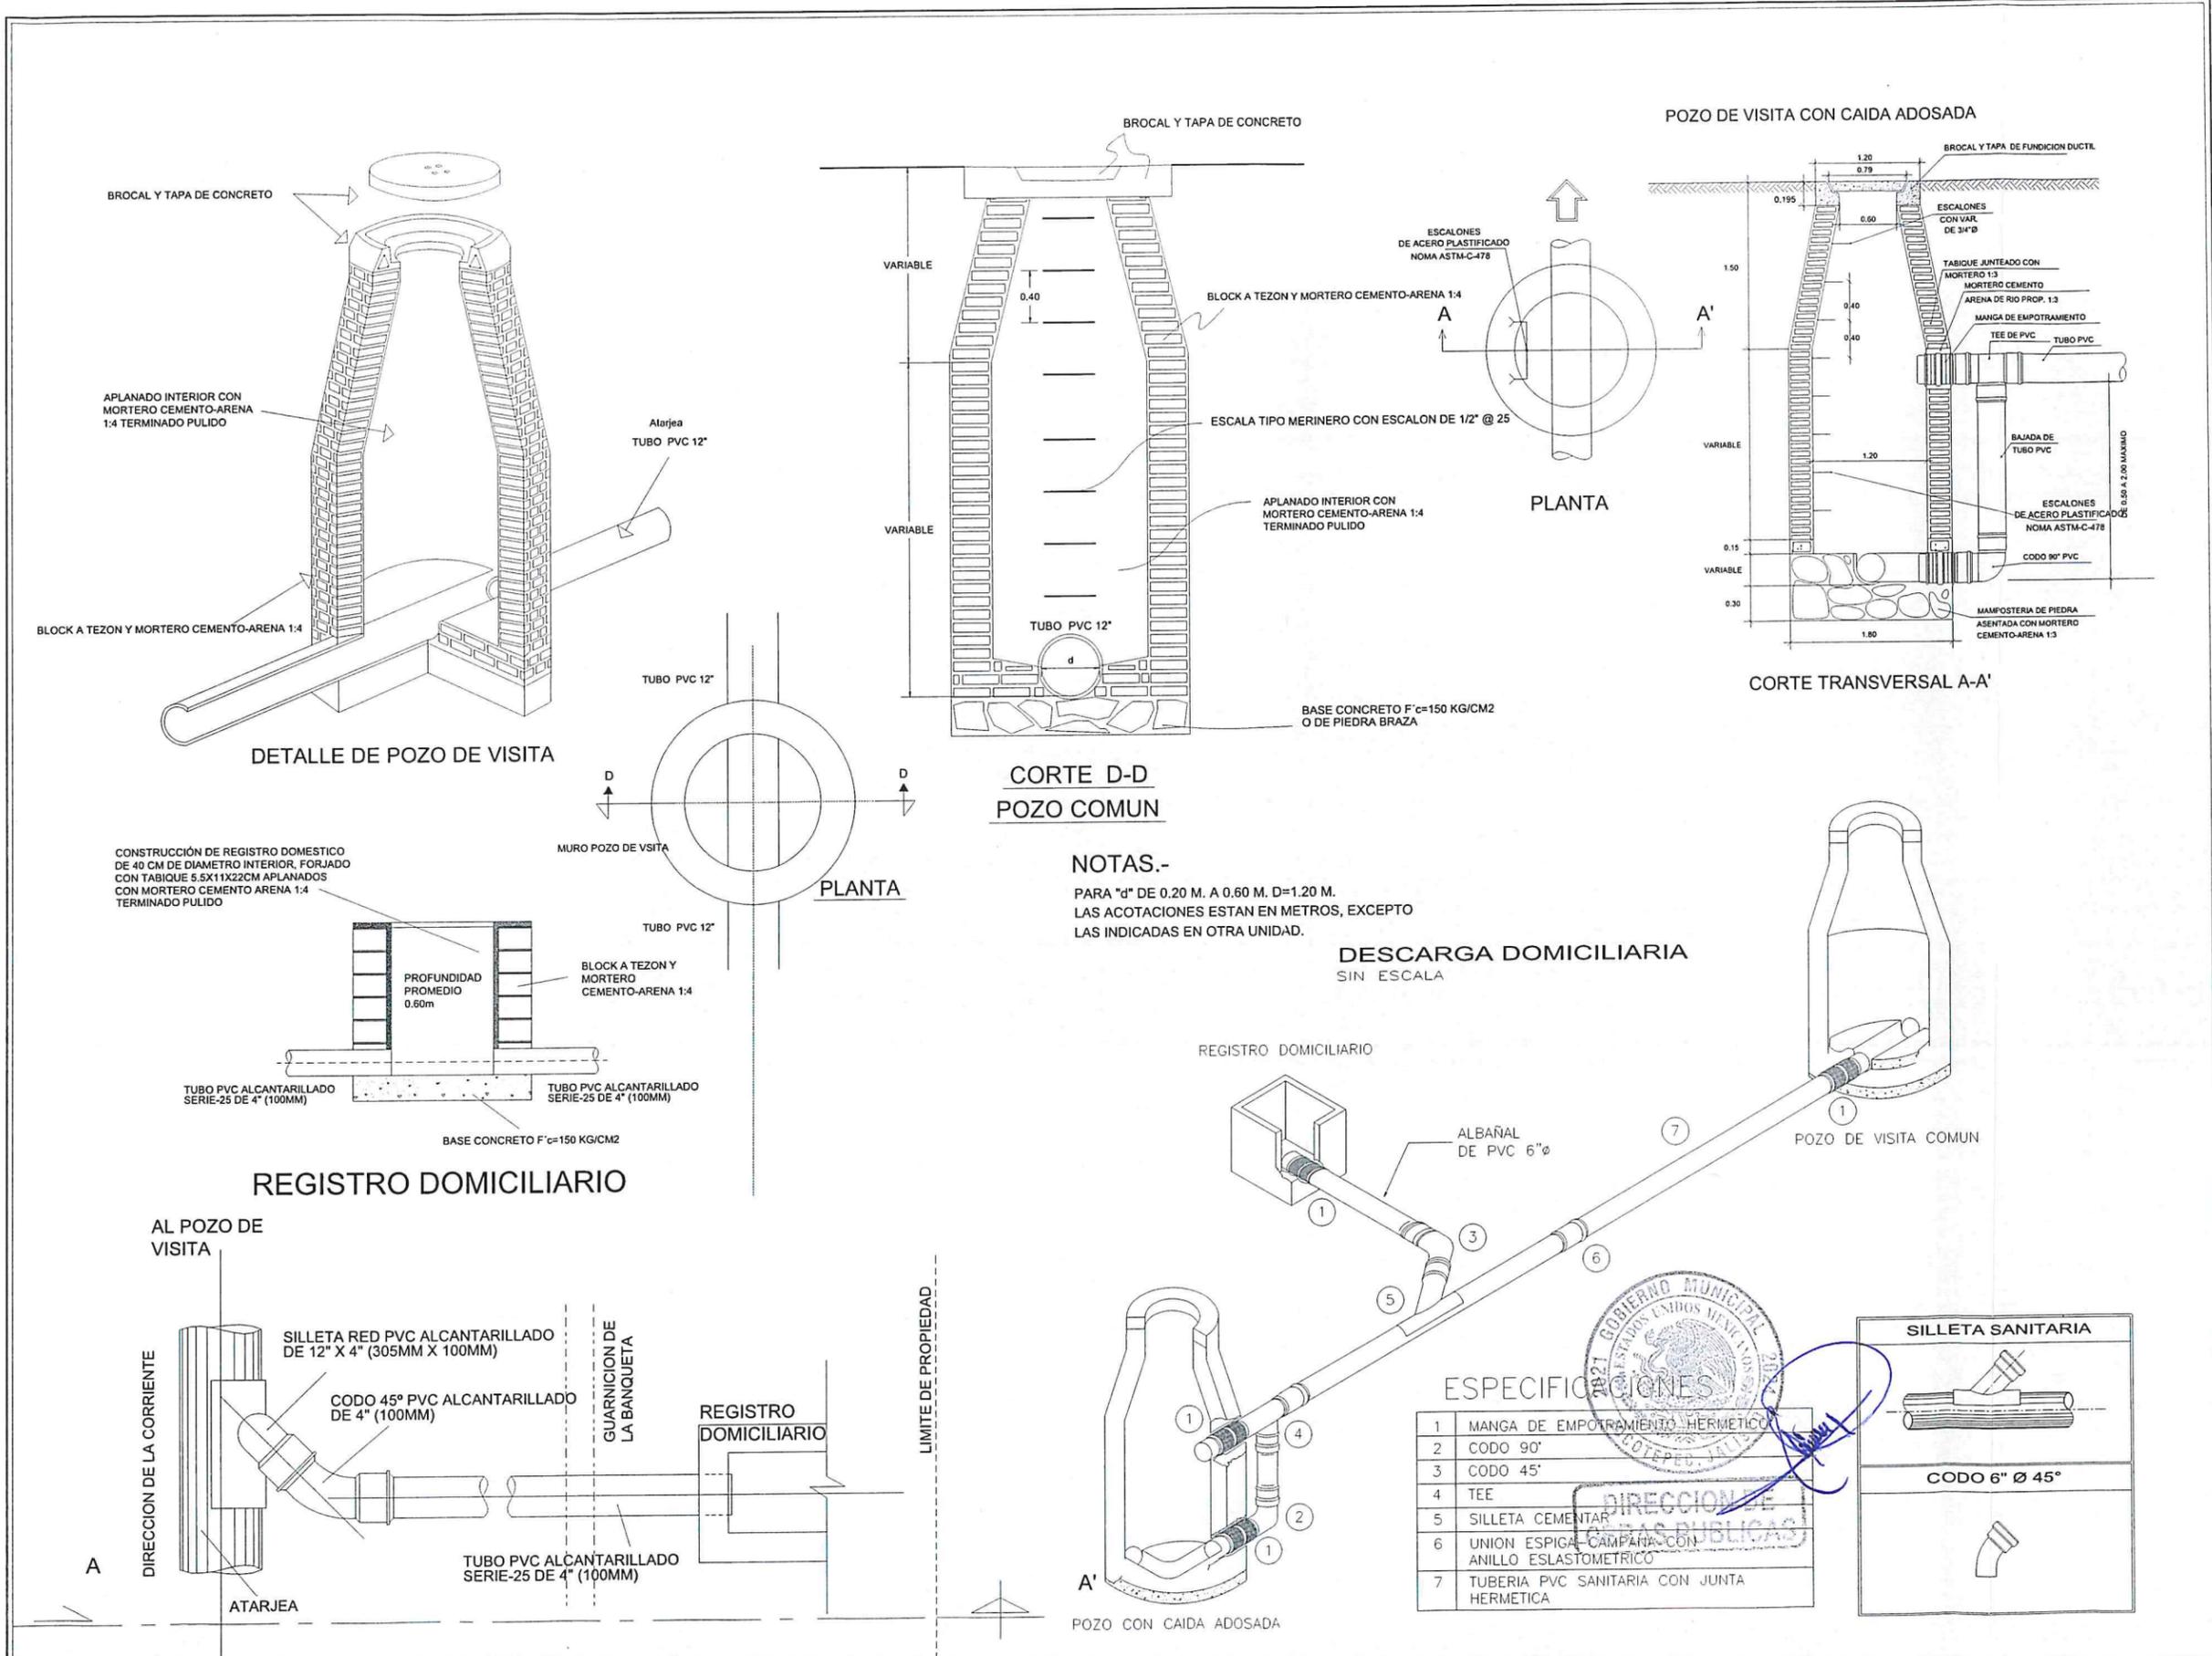



©2018 Google
©2018 INEGI



Jocotepec
Gobierno Municipal
H. AYUNTAMIENTO
CONSTITUCIONAL DE JOCOTEPEC, JAL.
2021 - 2024
DIRECCIÓN DE OBRAS PÚBLICAS

LEVANTAMIENTO DE ARROYO EN C. RIBERA DEL LAGO EN LA LOCALIDAD DE NEXTIPAC, EN EL MUNICIPIO DE JOCOTEPEC, JALISCO.

UBICACIÓN



ÁREA A CONSTRUIR

132.00 m

PROYECTO
REHABILITACIÓN DE LINEA DE DRENAJE DE 12" EN CALLE RIBERA DEL LAGO ENTRE ANDADOR XOCHITL Y CARRETERA JOCOTEPEC -CHAPALA EN LA LOCALIDAD DE NEXTIPAC, MPIO DE JOCOTEPEC, JALISCO.

LOCALIDAD
NEXTIPAC

CONTENIDO
LOCALIZACIÓN EN GOOGLE

PRESIDENTE MUNICIPAL
LIC. JOSÉ MIGUEL GÓMEZ LÓPEZ
DIRECTORA DE OBRAS PÚBLICAS
C. IMELDA KARINA PÉREZ GONZÁLEZ
TESORERO MUNICIPAL
LIC. BERTHA MARCELA GÓNGORA JIMÉNEZ
SINDICO MUNICIPAL
LIC. CARLOS ALBERTO ZUÑIGA CHACÓN

OBRA
REHABILITACIÓN DE LINEA DE DRENAJE DE 12" EN CALLE RIBERA DEL LAGO ENTRE ANDADOR XOCHITL Y CARRETERA JOCOTEPEC -CHAPALA EN LA LOCALIDAD DE NEXTIPAC, MPIO DE JOCOTEPEC, JALISCO.

SIN ESCALA	L-5
FECHA	JUNIO DEL 2024

CALLE HIDALGO SUR, No. 187C, COL. CENTRO C.P. 45800
TELÉFONO: (01 387) 7632470 EXT.114

DIBUJO	ARQ.O.V.V	REVISÓ	ARQ. FSS
--------	-----------	--------	----------

ruta de archivo LINEA DE 12".dwg
H. AYUNTAMIENTO
CONSTITUCIONAL DE JOCOTEPEC, JAL.
2021 - 2024

