


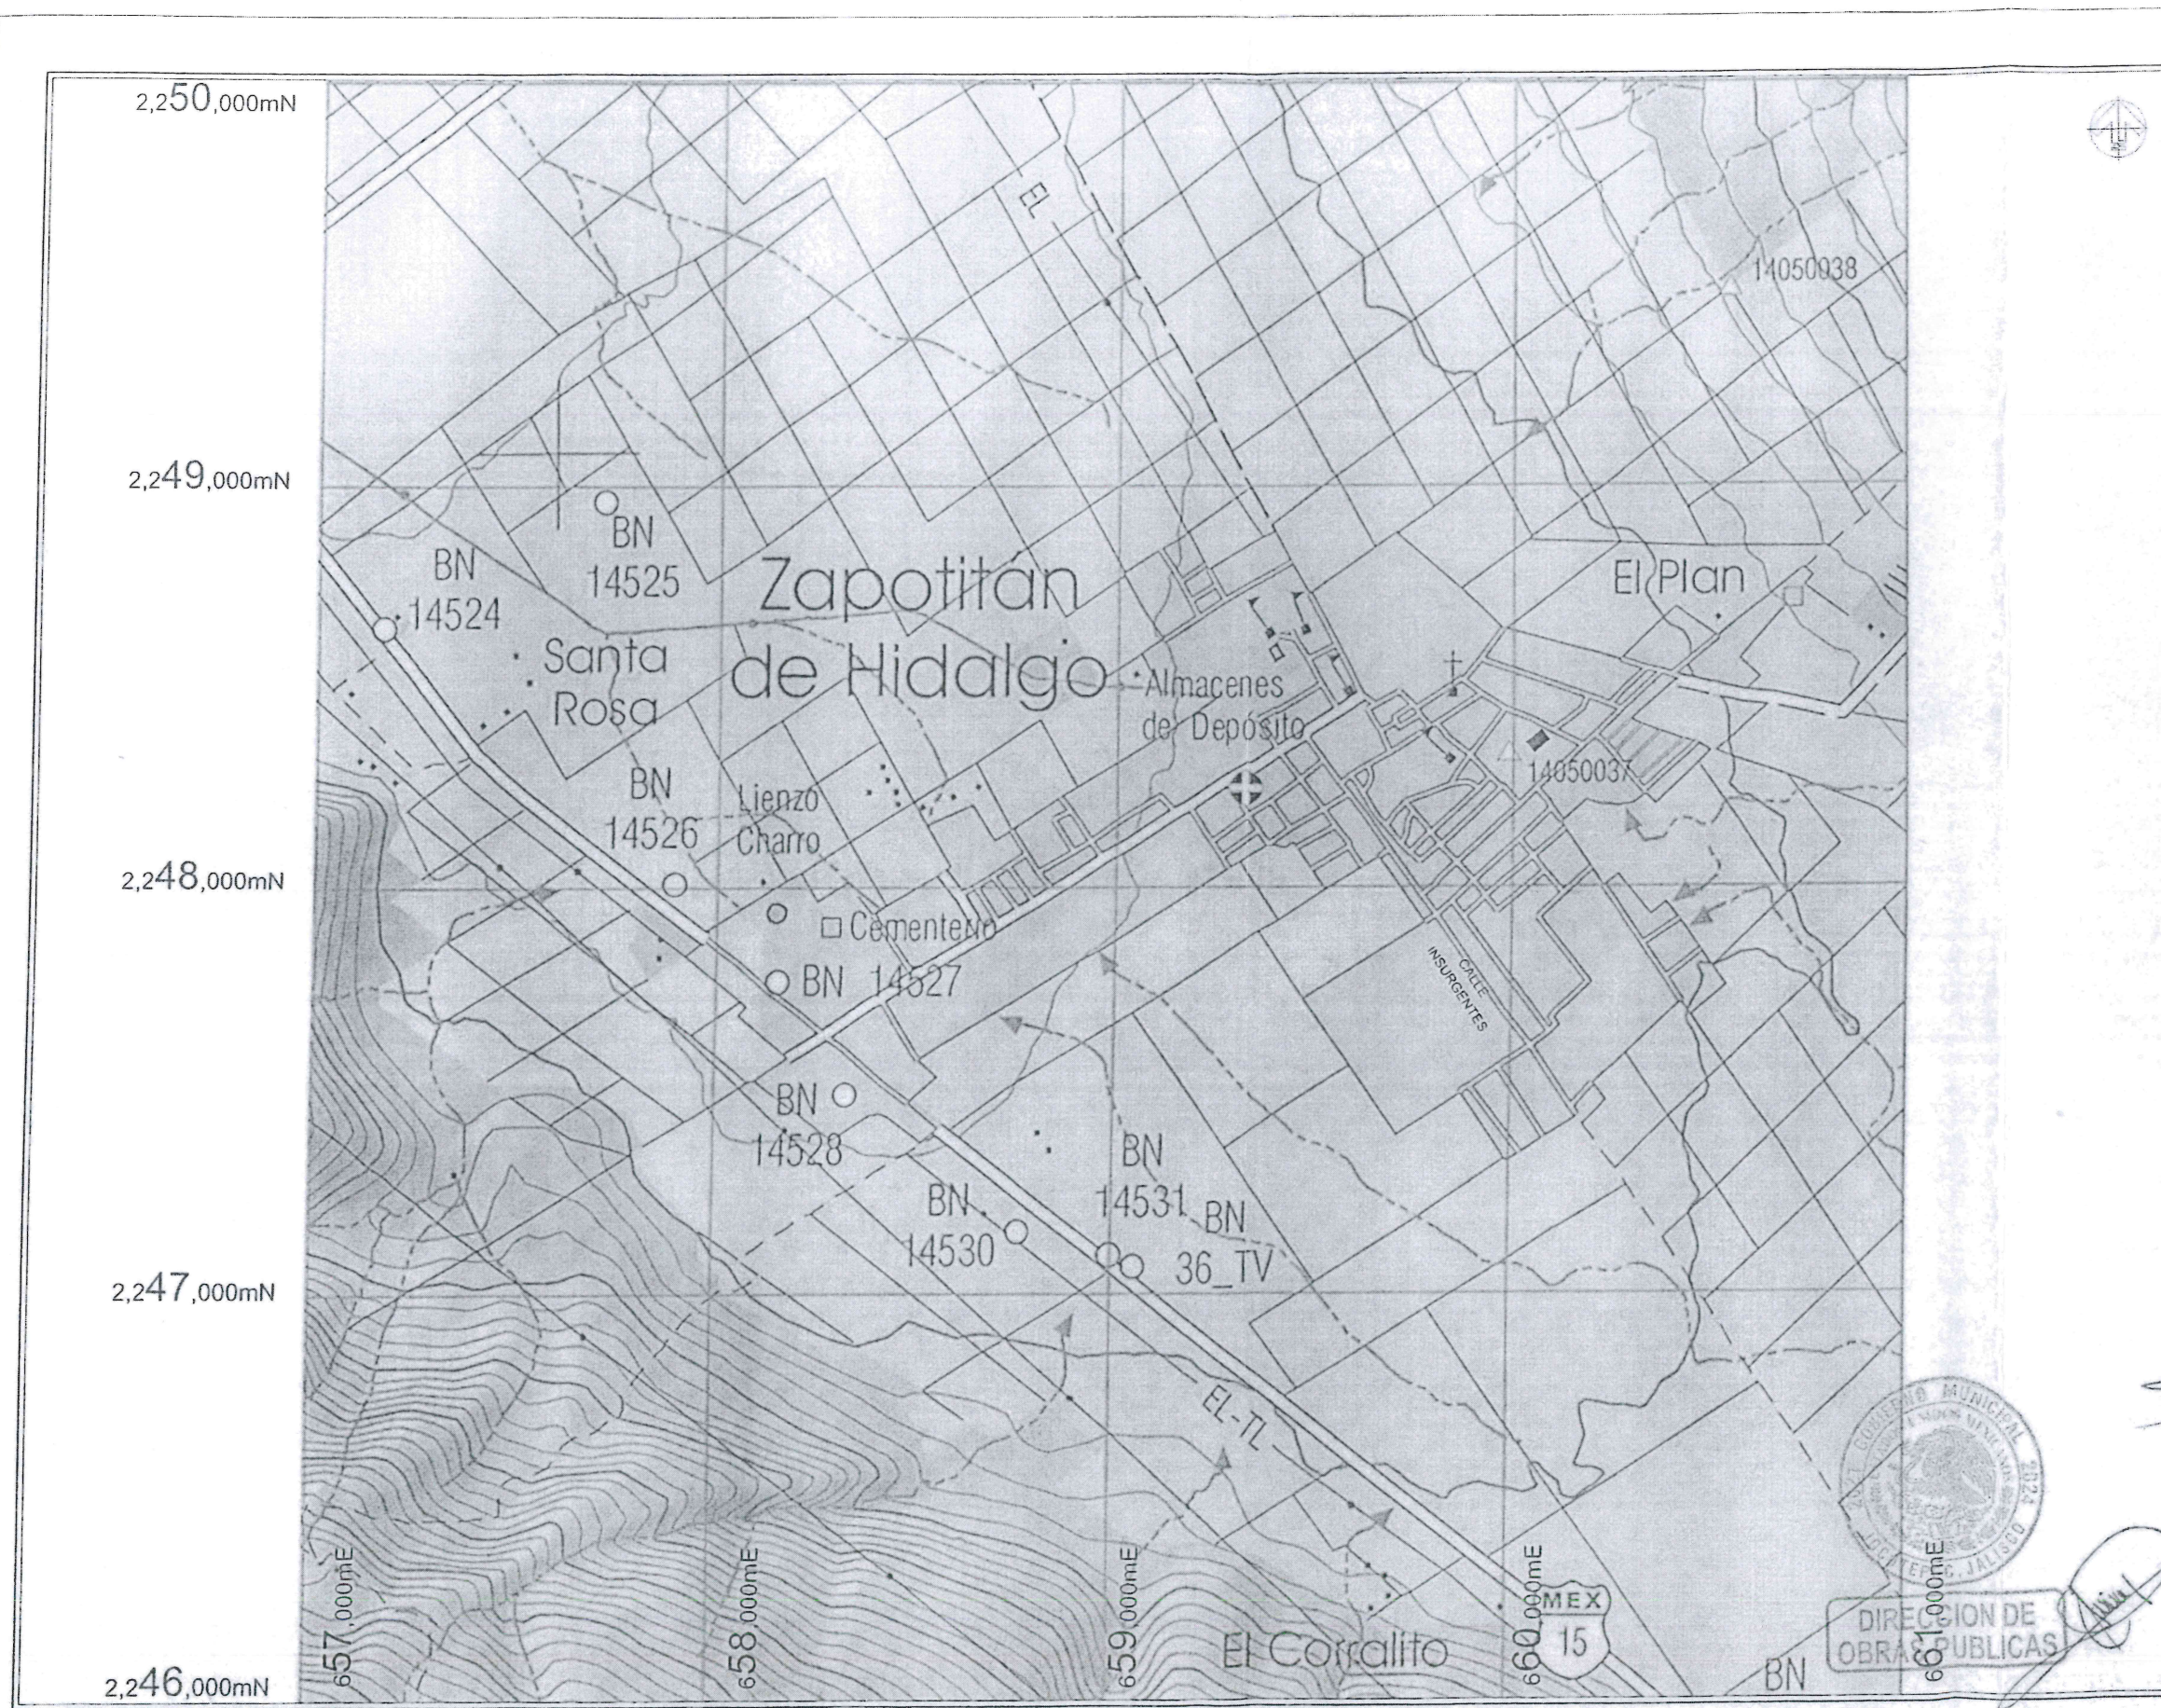


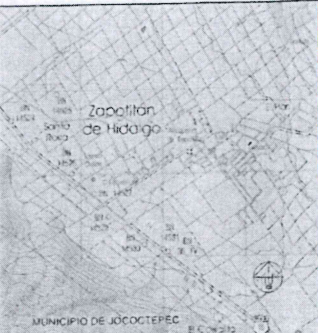

	
LEVANTAMIENTO DE LA INTERSECCIÓN DEL ARROYO Y LA CALLE DEPENDENCIA EN LA LOCALIDAD DE ZAPOTITÁN DE HIDALGO, EN EL MUNICIPIO DE JOCOTEPEC, JALISCO.	
UBICACIÓN	
	
ÁREA A CONSTRUIR	
116.0 m2	
PROYECTO	
CONSTRUCCIÓN DE PUENTE PEATONAL	
LOCALIDAD	
ZAPOTITÁN DE HIDALGO	
CONTENIDO	
MICROLOCALIZACIÓN	
PRESIDENTE MUNICIPAL LIC. JOSÉ MIGUEL GÓMEZ LÓPEZ	
DIRECCIÓN DE OBRAS PÚBLICAS C. IMELDA KARINA PÉREZ GONZÁLEZ	
TESORERÍA MUNICIPAL LIC. BERTHA MARCELA GÓNGORA JIMÉNEZ	
SÍNDICO MUNICIPAL LIC. CARLOS ALBERTO LUJIGA CHACÓN	
OBRA	
CONSTRUCCIÓN DE PUENTE PEATONAL EN LA CALLE GALEANA	
SIN ESCALA	L-2
FECHA	
FEBRERO DEL 2024	
CALLE HIDALGO SUR, No. 187C, COL. CENTRO C.P. 45100 TELÉFONO: (31) 3623 765404	
DIBUJO	ARQ. MSS
REVISÓ	ING. AST
RUTA DE ARCHIVO	
PUENTE PEATONAL (C. GALEANA)	
H. AYUNTAMIENTO CONSTITUCIONAL DE JOCOTEPEC, JAL. 2021 - 2024	

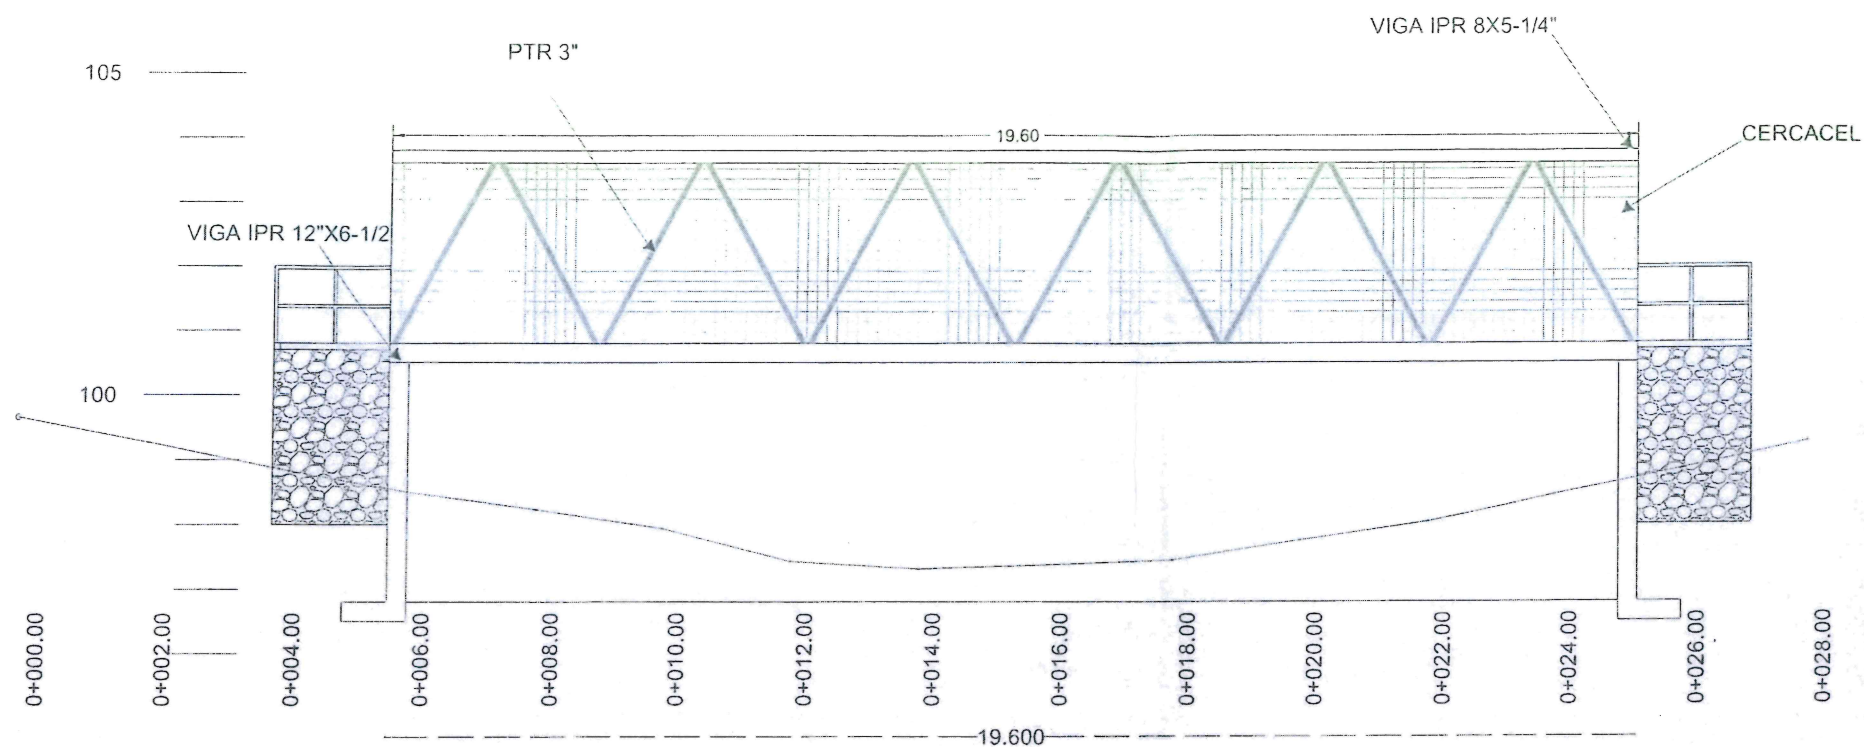

PERFIL LONGITUDINAL
ESCALA HORIZONTAL 1 : 1000
ESCALA VERTICAL 1 : 1000

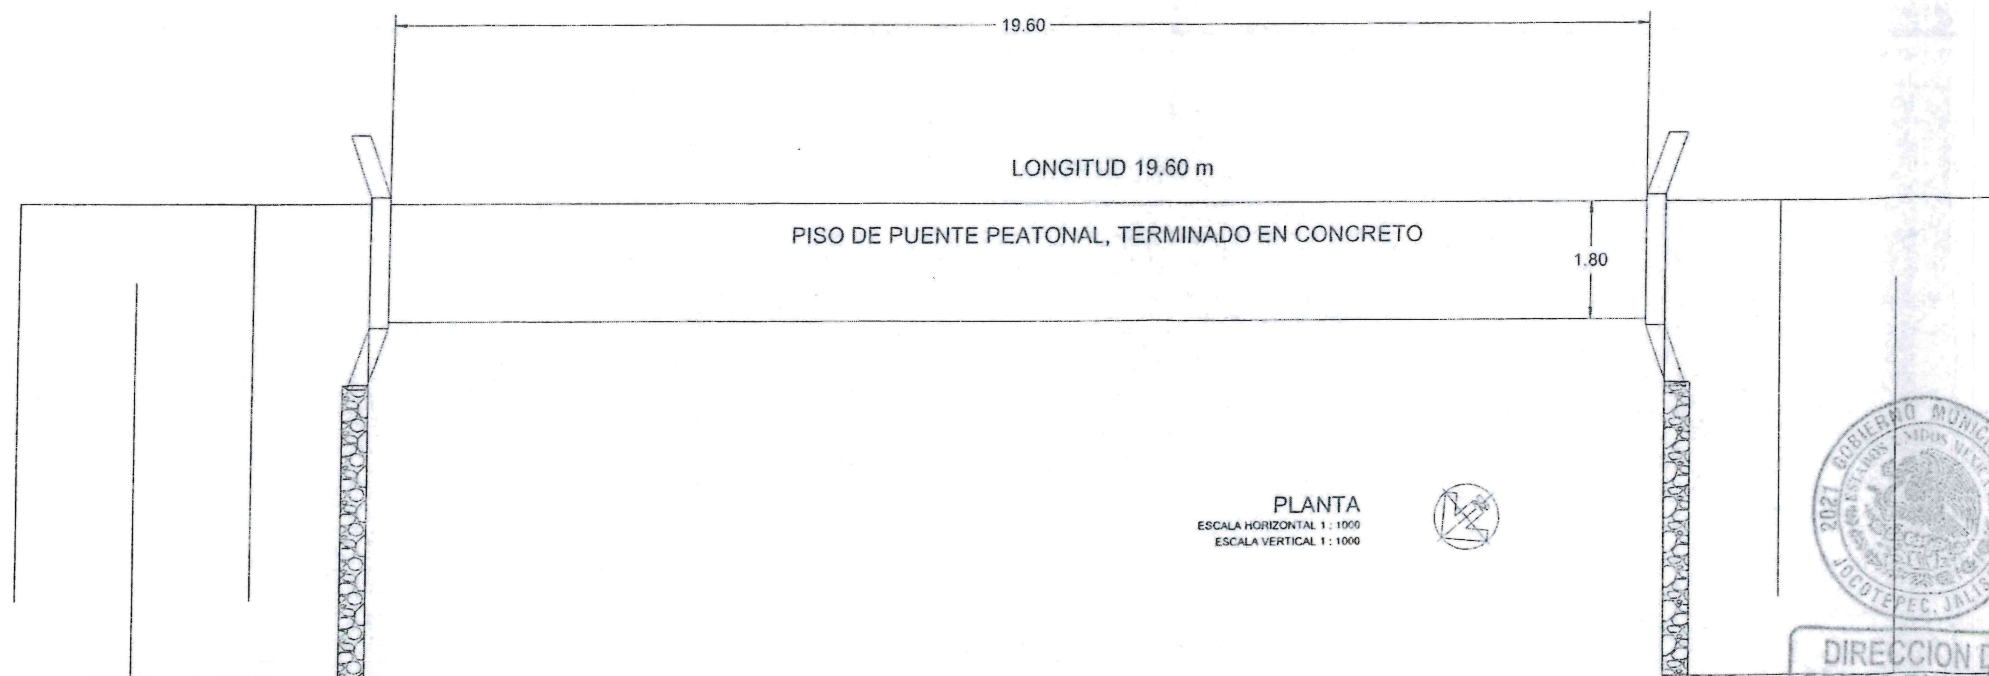


PLANTA
ESCALA HORIZONTAL 1 : 1000
ESCALA VERTICAL 1 : 1000



LEVANTAMIENTO DE LA INTERSECCIÓN DEL ARRIBO Y LA CALLE
INDEPENDENCIA EN LA LOCALIDAD DE ZAPOTITÁN DE HIDALGO, EN EL
MUNICIPIO DE JOCOTEPEC, JALISCO.

UBICACIÓN

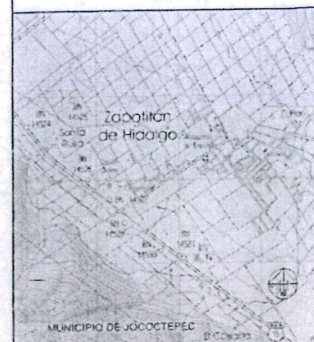

AREA A CONSTRUIR

115.0 m²

PROYECTO

CONSTRUCCIÓN DE PUENTE PEATONAL

LOCALIDAD

ZAPOTITÁN DE HIDALGO

CONTENIDO

PROYECTO PUENTE PEATONAL

PRESIDENTE MUNICIPAL

LIC. JOSÉ MIGUEL GÓMEZ LÓPEZ

DIRECCIÓN DE OBRAS PÚBLICAS

C. IMELDA KARINA PÉREZ GONZÁLEZ

TESORERÍA MUNICIPAL

LIC. BERTHA MARCELA GÓNGORA JIMÉNEZ

SIENDO MUNICIPAL

LIC. CARLOS ALBERTO ZUÑIGA CHACÓN

OBRA

CONSTRUCCIÓN DE PUENTE PEATONAL EN LA
CALLE GALEANA

ESCALA 1:40

FECHA

FEBRERO DEL 2024

CALLE HIDALGO SUR, No. 1810, COL. CENTRO C.P. 45300
TELÉFONO: (01 331) 7610400

DIBUJO

ARQ. MSS

REVISÓ


ING. AST

ROUTA DE ARCHIVO


PUENTE PEATONAL (C. GALEANA)

H. AYUNTAMIENTO
CONSTITUCIONAL DE JOCOTEPEC, JAL.
2021 - 2024

L-3

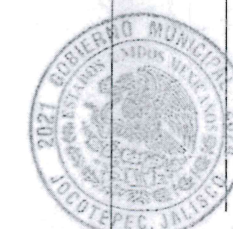


DIRECCION DE
OBRAS PUBLICAS

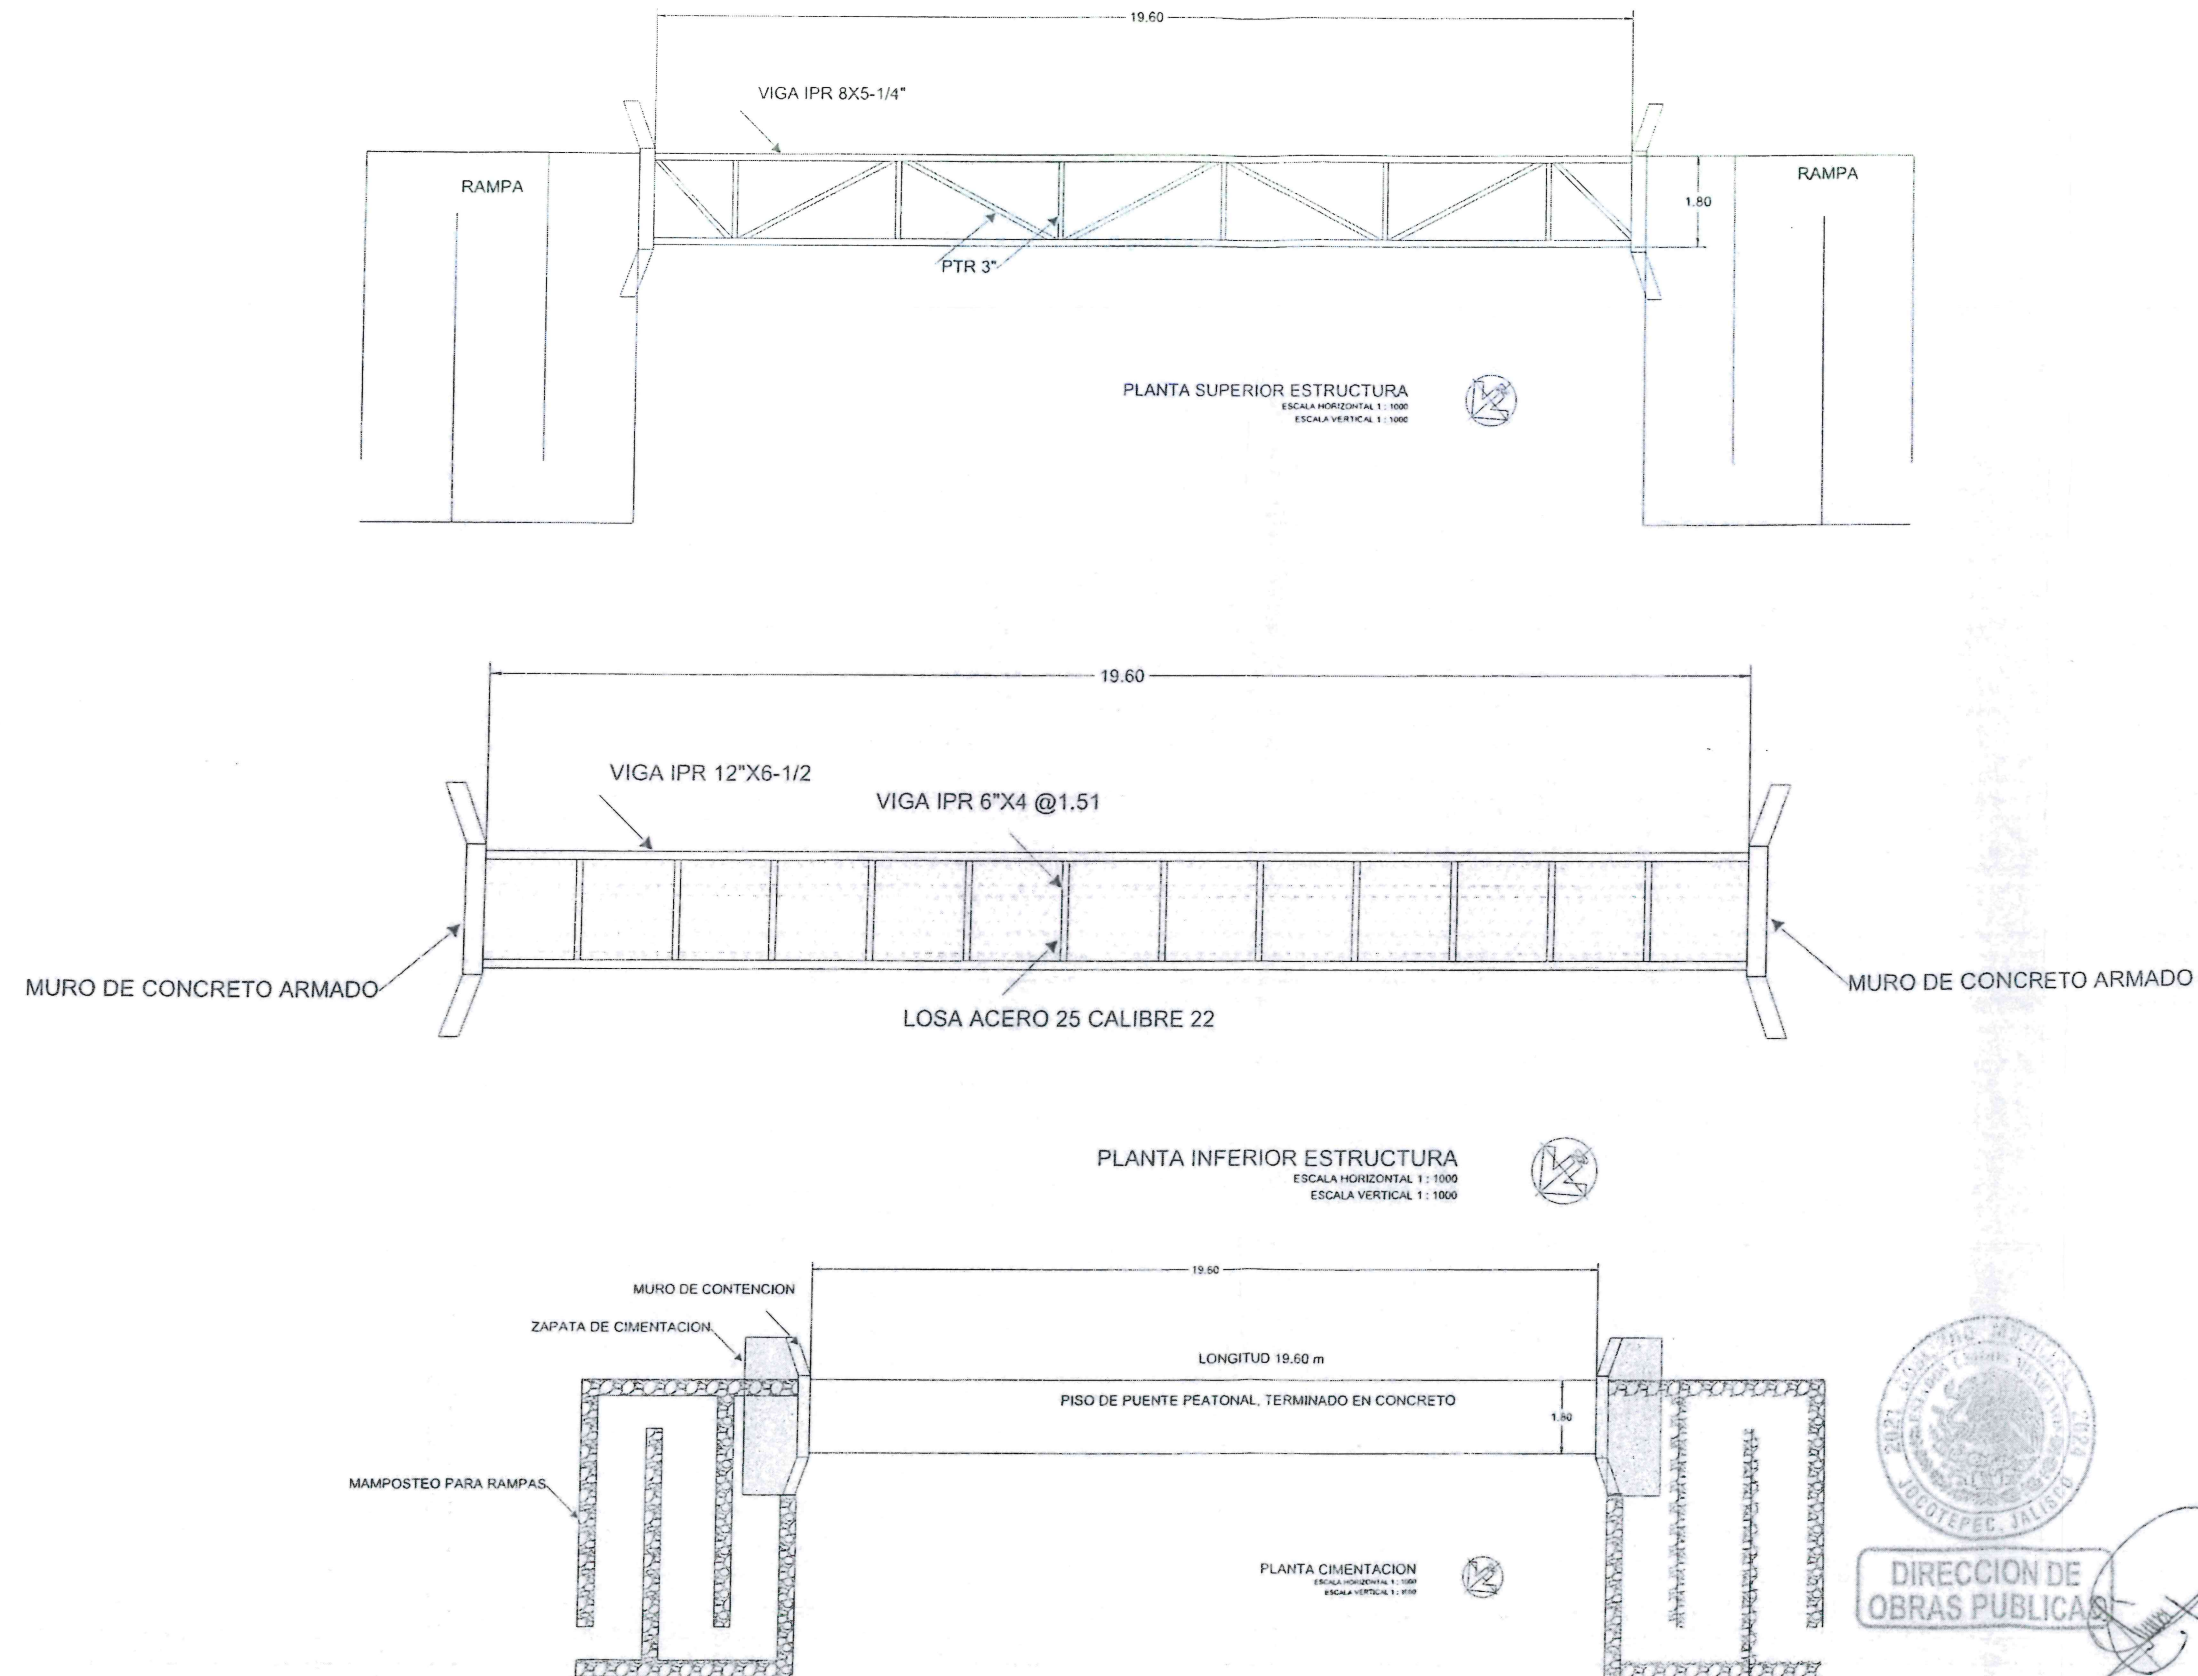



LEVANTAMIENTO DE LA INTERSECCIÓN DEL ARROYO Y LA CALLE
INDEPENDENCIA EN LA LOCALIDAD DE ZAPOTITÁN DE HIDALGO EN EL
MUNICIPIO DE JOCOTEPEC, JALISCO.

UBICACIÓN

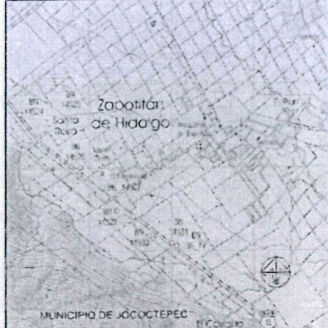

MUNICIPIO DE JOCOTEPEC, JALISCO

ÁREA A CONSTRUIR

116.0 m²

PROYECTO

CONSTRUCCIÓN DE PUENTE PEATONAL

LOCALIDAD

ZAPOTITÁN DE HIDALGO

CONTENIDO

ESTRUCTURA

PRESIDENTE MUNICIPAL
LIC. JOSÉ MIGUEL GÓMEZ LÓPEZ

DIRECCIÓN DE OBRAS PÚBLICAS
C. IMELDA KARINA PÉREZ GONZÁLEZ

TESORERÍA MUNICIPAL
LIC. BERTHA MARCELA GÓNGORA JIMÉNEZ

SPONSO MUNICIPAL
LIC. CARLOS ALBERTO ZUÑIGA CHACÓN

CSRA

CONSTRUCCIÓN DE PUENTE PEATONAL EN LA
CALLE GARCÍA

ESCALA 1:40

FECHA
FEBRERO DEL 2024

L-4

CALLE HIDALGO SUR, No. 187C, COL. CENTRO C.P. 45000
TELÉFONO: (01 387) 761046

DIBUJO
ARQ. MSS



REVISÓ
ING. AST

RUTA DE ARCHIVO
PUENTE PEATONAL (C. GALEAN)


H. AYUNTAMIENTO
CONSTITUCIONAL DE JOCOTEPEC, JAL.
2021 - 2024



DIRECCION DE
OBRAS PUBLICAS

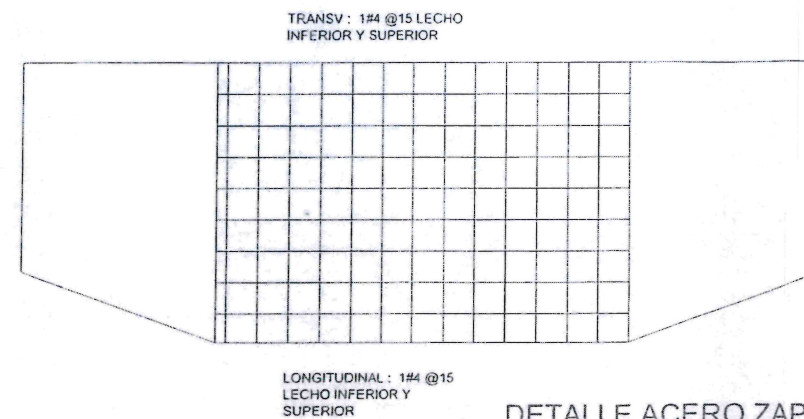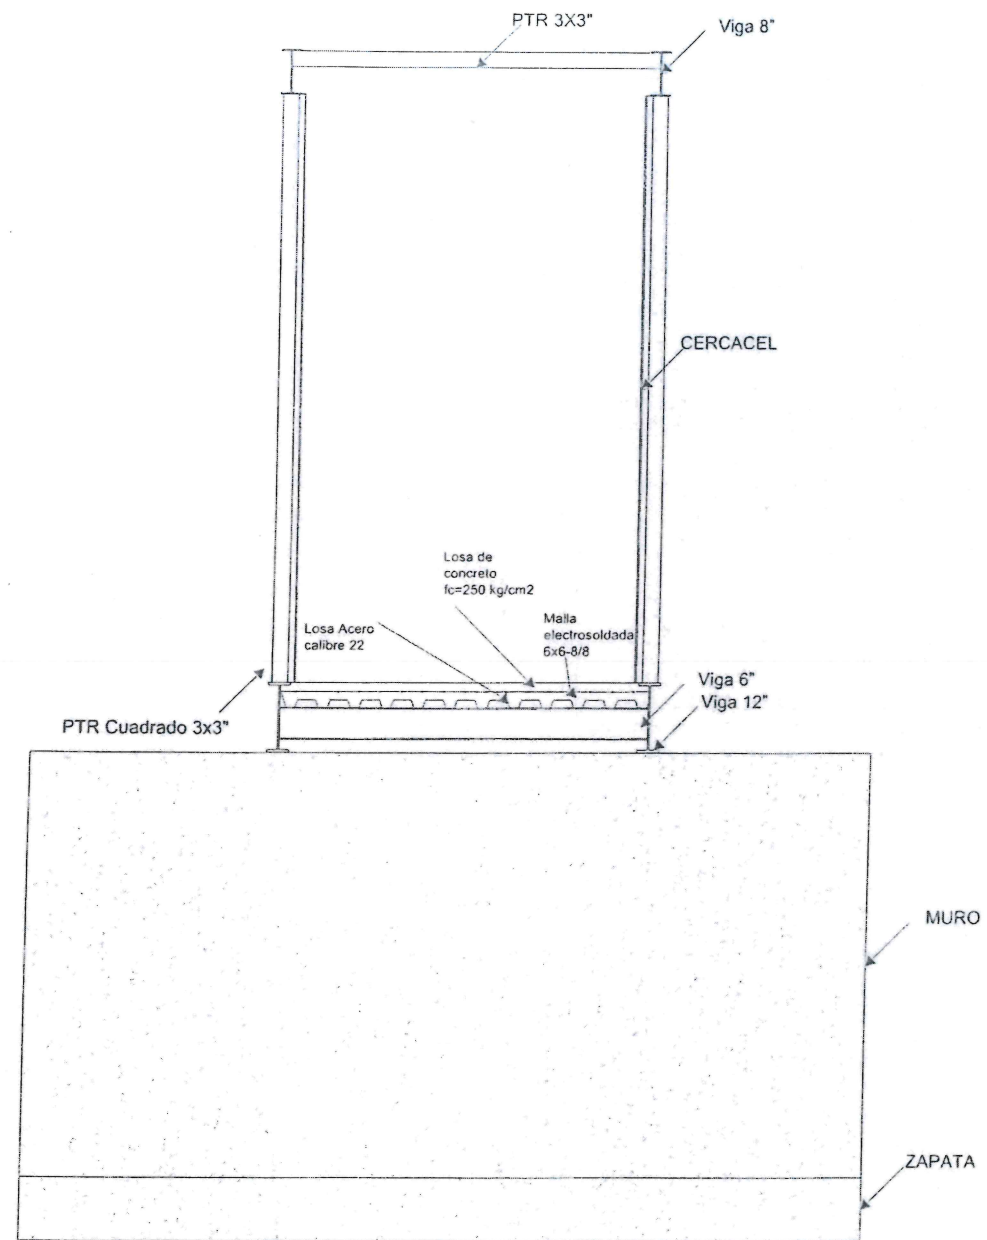

DETALLE ACERO ZAPATA
ESCALA HORIZONTAL 1: 1000
ESCALA VERTICAL 1: 1000

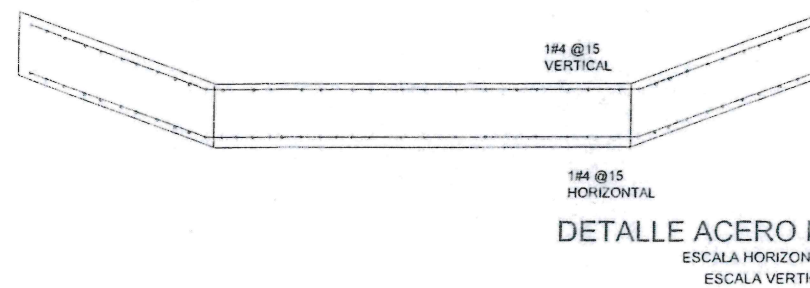


DETALLE ACERO MURO
ESCALA HORIZONTAL 1: 1000
ESCALA VERTICAL 1: 1000



LEVANTAMIENTO DE LA INTERSECCIÓN DEL ARROYO Y LA CALLE
INDEPENDENCIA EN LA LOCALIDAD DE ZAPOTITÁN DE HIDALGO, EN EL
MUNICIPIO DE JOCOTEPEC, JALISCO.

UBICACIÓN

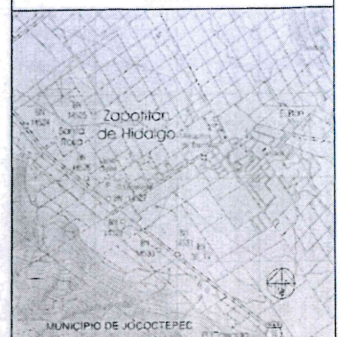

ÁREA A CONSTRUIR

116.0 m²

PROYECTO

CONSTRUCCIÓN DE PUENTE PEATONAL

LOCALIDAD

ZAPOTITÁN DE HIDALGO

CONTENIDO

ESTRUCTURA SECCIÓN

PRESIDENTE MUNICIPAL

LIC. JOSÉ MIGUEL GÓMEZ LÓPEZ

DIRECCIÓN DE OBRAS PÚBLICAS

C. IMELDA KARINA PÉREZ GONZÁLEZ

TESORERÍA MUNICIPAL

LIC. BERTHA MARCELA GÓNGORA JIMÉNEZ

SECRETARÍA MUNICIPAL

LIC. CARLOS ALBERTO ZUÑIGA CHACÓN

OBRA

CONSTRUCCIÓN DE PUENTE PEATONAL EN LA
CALLE GARCÍA

SIN ESCALA

FECHA
FEBRERO DEL 2024

L-5

CALLE HIDALGO SUR, No. 1970, COL. CENTRO C.P. 45006
TELÉFONO: (01 333) 7030464

DIBUJO

ARO. MSS

REVISÓ

ING. AST


RUTA DE ARCHIVO

PUENTE PEATONAL IC. GALEANA

H. AYUNTAMIENTO
CONSTITUCIONAL DE JOCOTEPEC, JAL.
2021 - 2024




DIRECCION DE
OBRAS PUBLICAS

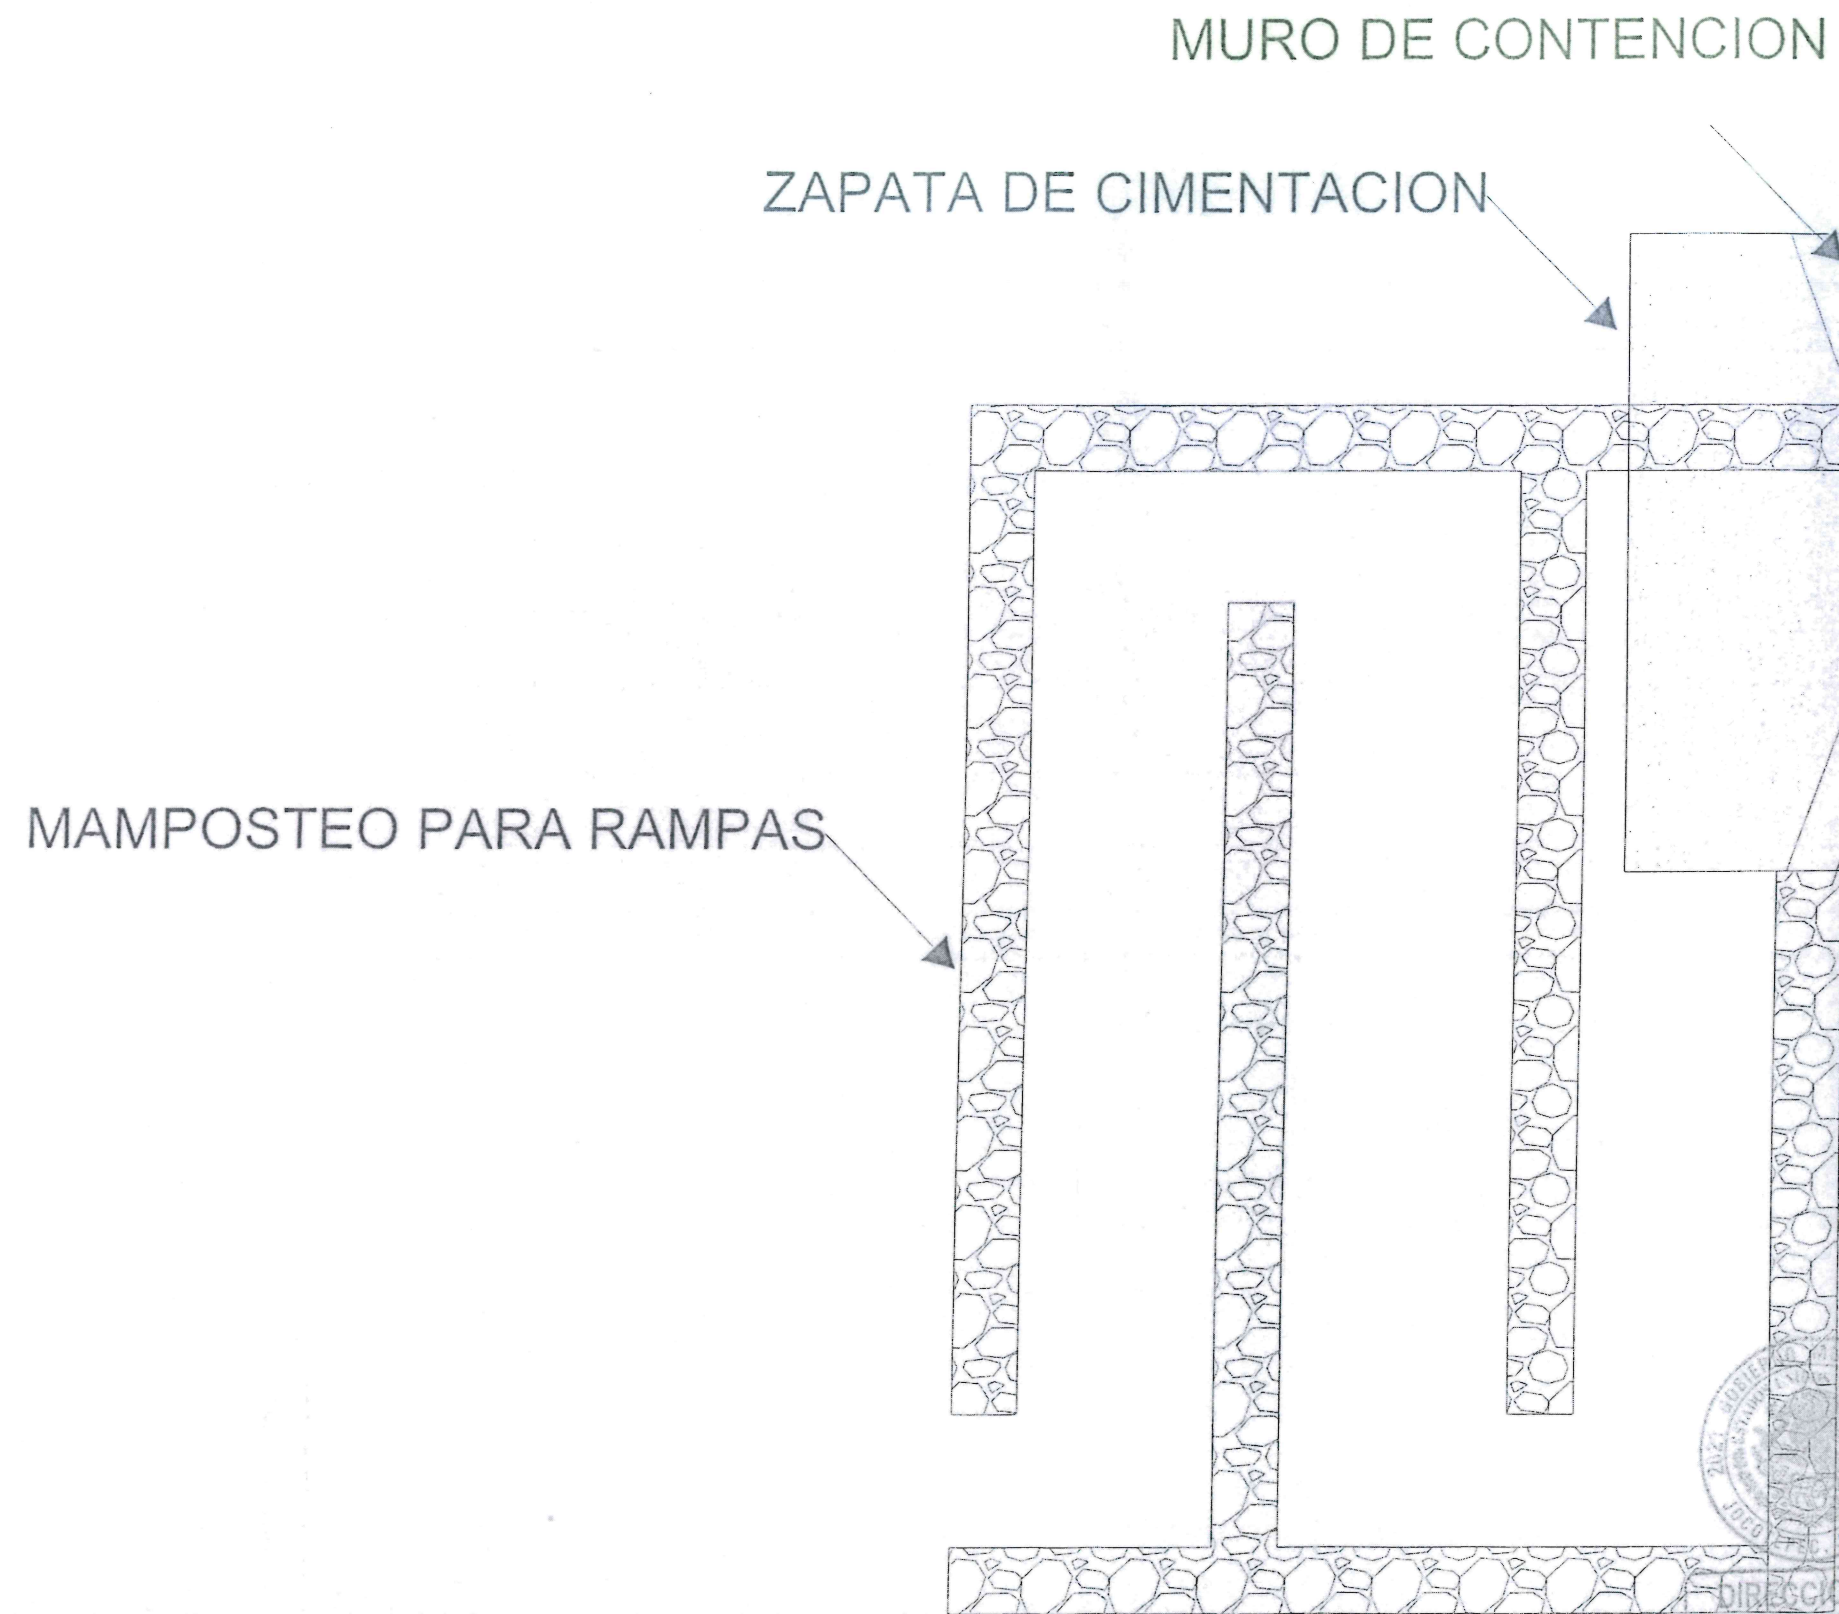

LEVANTAMIENTO DE LA INTERSECCION DEL AVIADO Y LA CALLE
INDEPENDENCIA EN LA LOCALIDAD DE ZAPOTITÁN DE HIDALGO, EN EL
MUNICIPIO DE JOCOOTEPÉC, JALISCO.

UBICACIÓN

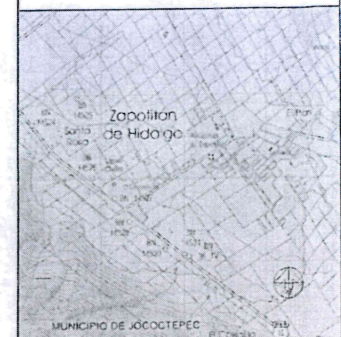

ÁREA A CONSTRUIR

116.0 m2

PROYECTO

CONSTRUCCIÓN DE PUENTE PEATONAL

LOCALIDAD

ZAPOTITÁN DE HIDALGO

CONTENIDO

PROYECTO DE ANDADORES PEATONALES

PRESIDENTE MUNICIPAL

LIC. JOSÉ MIGUEL GÓMEZ LÓPEZ

DIRECCIÓN DE OBRAS PÚBLICAS

C. IMELDA KARINA PÉREZ GONZÁLEZ

TESORERÍA MUNICIPAL

LIC. BERTHA MARCELA GÓNGORA JIMÉNEZ

SINDICO MUNICIPAL

LIC. CARLOS ALBERTO ZUÑIGA CHACÓN

OBRA

CONSTRUCCIÓN DE PUENTE PEATONAL EN LA
CALLE GALEANA

ESCALA 1:100

FECHA

FEBRERO DEL 2024

L-6

CALLE HIDALGO SUR, No. 187C, COL. CENTRO C.P. 45100
TELÉFONO: (01 367) 7530454

DIBUJO

ARQ. MSS

REVISÓ



ING. AST

RUTA DE ARCHIVO

PUENTE PEATONAL (C. GALEANA)


M. AYUNTAMIENTO
CONSTITUCIONAL DE JOCOOTEPÉC, JAL.
2021 - 2024

DIRECCIÓN DE
OBRAS PÚBLICAS

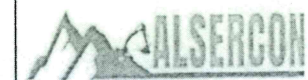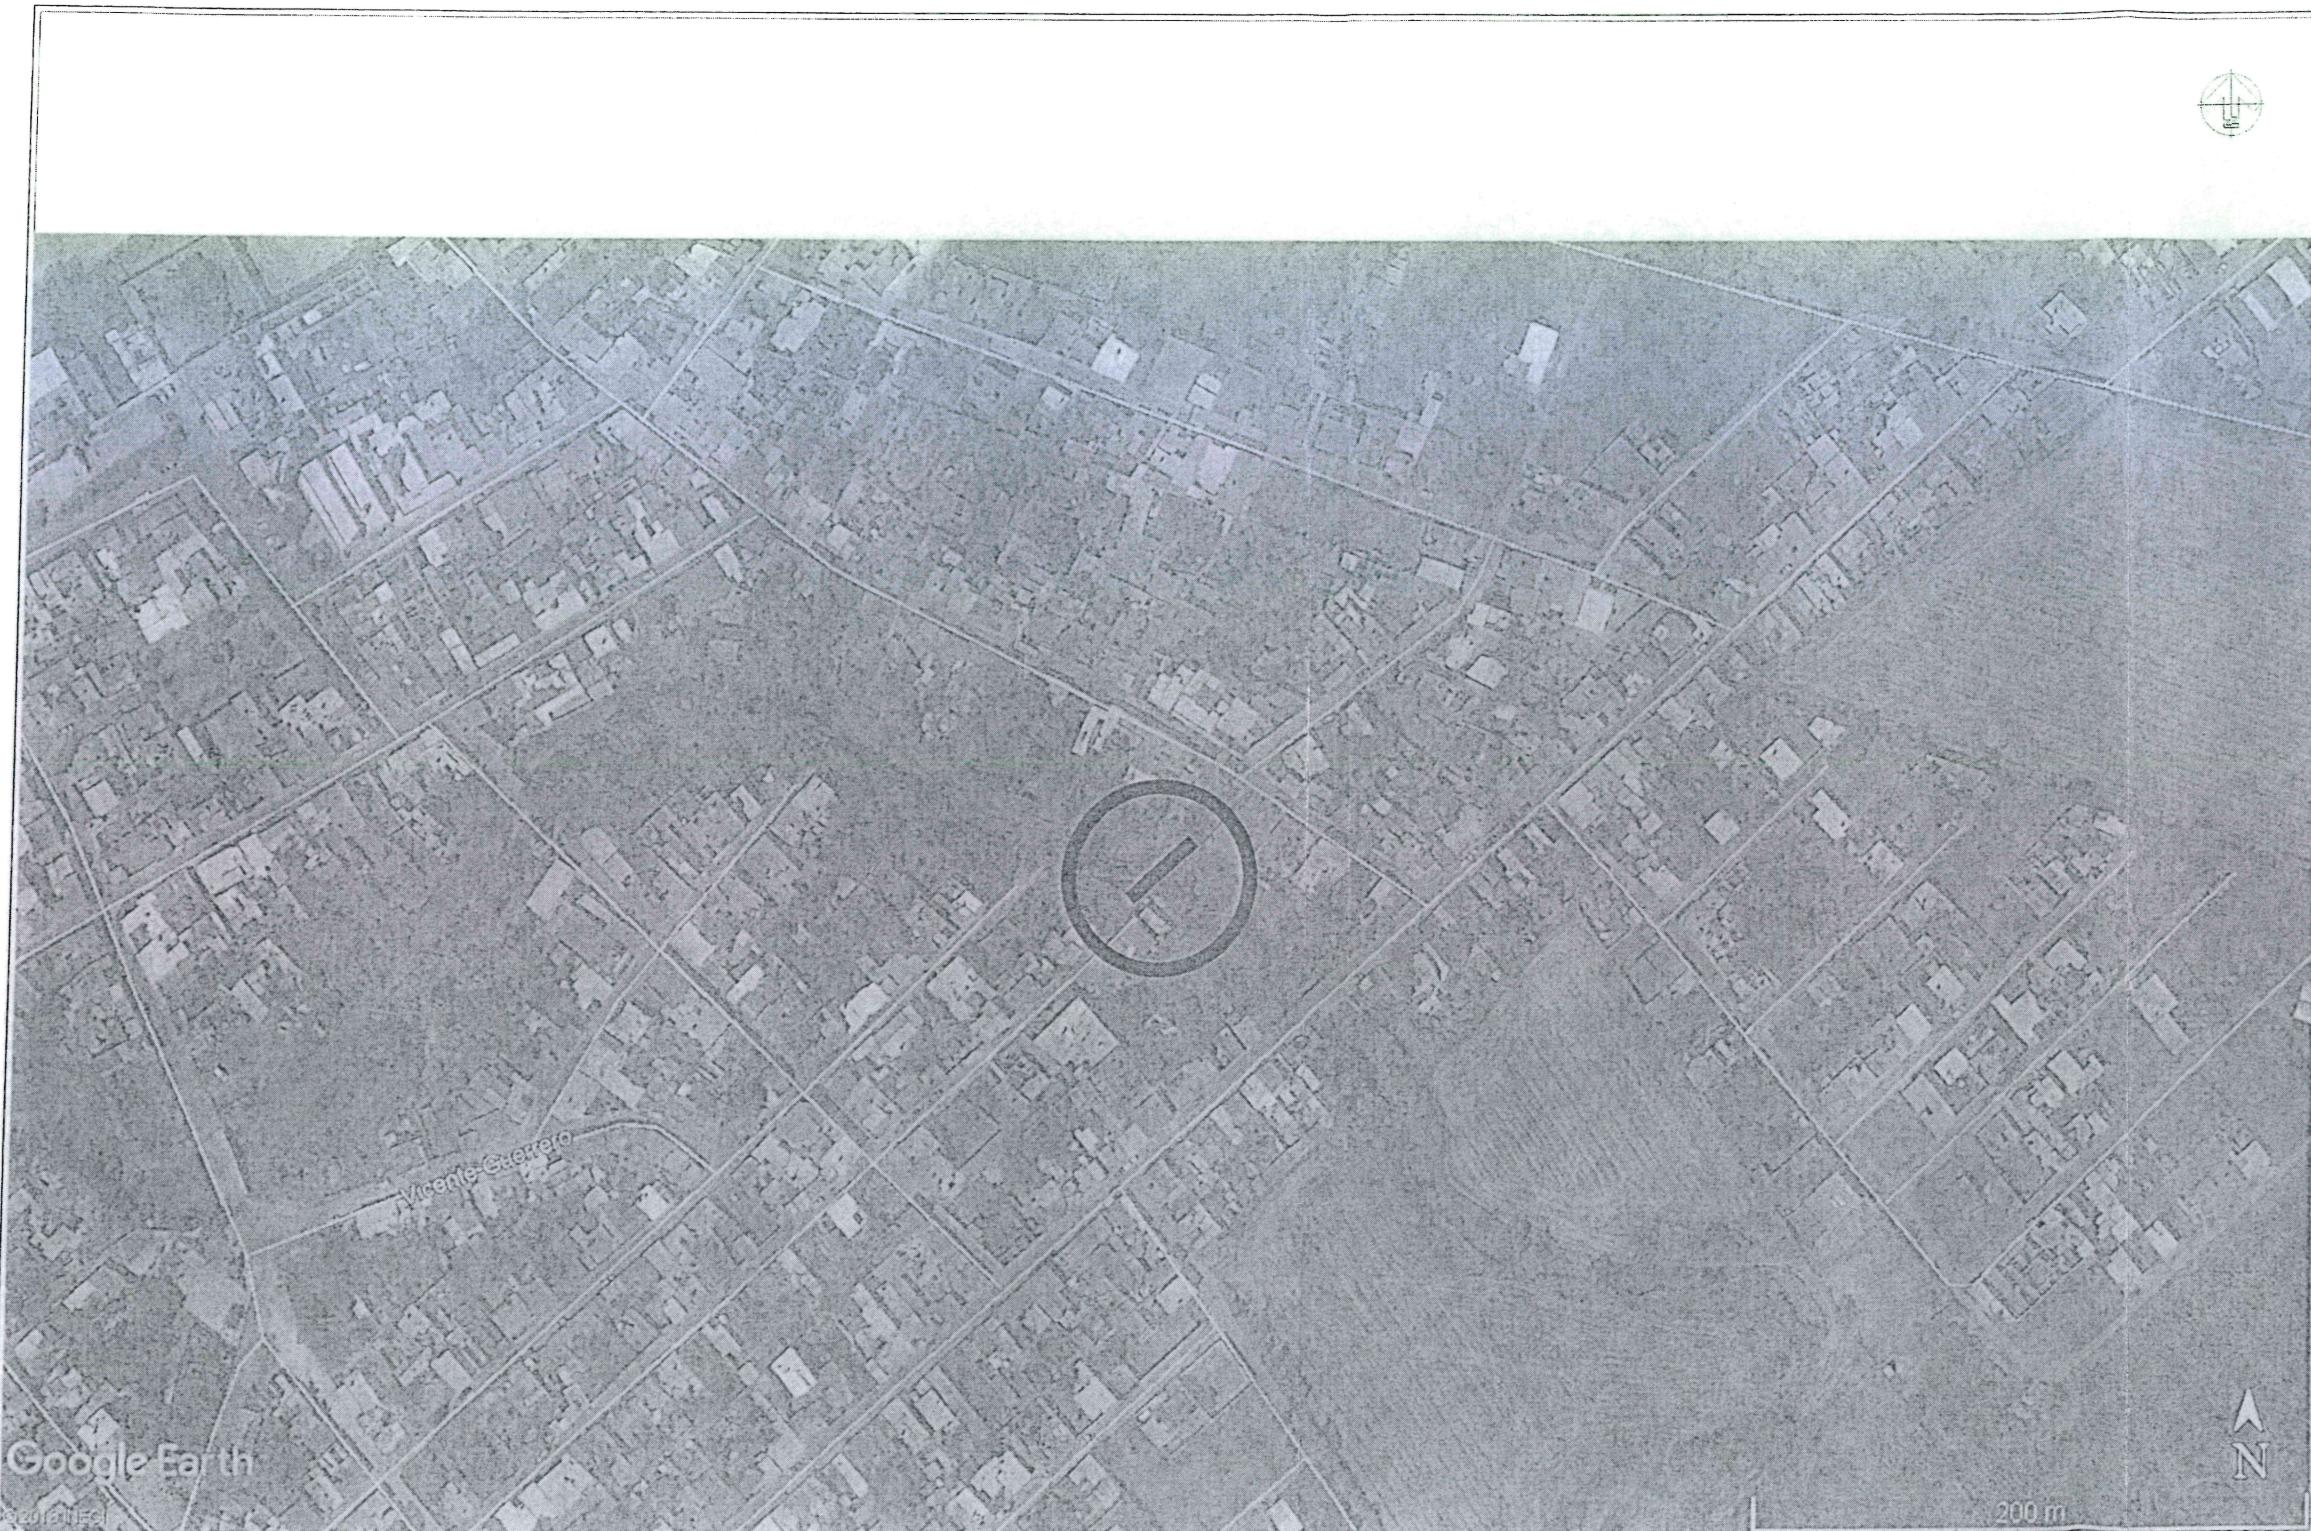

LEVANTAMIENTO DE LA INTERSECCIÓN DEL AVIATO Y LA CALLE
INDEPENDENCIA EN LA LOCALIDAD DE ZAPOTITÁN DE HIDALGO, EN EL
MUNICIPIO DE JOCOTEPEC, JALISCO.

UBICACIÓN

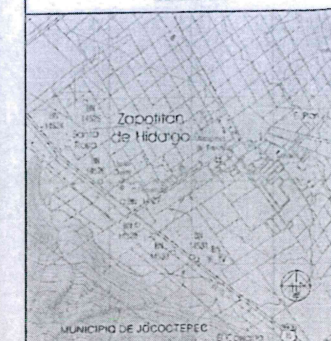

ÁREA A CONSTRUIR

116.0 m²

PROYECTO

CONSTRUCCIÓN DE PUENTE PEATONAL

LOCALIDAD

ZAPOTITÁN DE HIDALGO

CONTENIDO

LOCALIZACIÓN EN GOOGLE

PRESIDENTE MUNICIPAL

LIC. JOSÉ MIGUEL GÓMEZ LÓPEZ

DIRECCIÓN DE OBRAS PÚBLICAS

C. IMELDA KARINA PÉREZ GONZÁLEZ

TESORERÍA MUNICIPAL

LIC. BERTHA MARCELA GÓNGORA JIMÉNEZ

SIENDO MUNICIPAL

LIC. CARLOS ALBERTO ZUÑIGA CHACÓN

OBRA

CONSTRUCCIÓN DE PUENTE PEATONAL EN LA
CALLE CALEANA

SIN ESCALA

L-7

FECHA

FEBRERO DEL 2024

CALLE HIDALGO SUR, No. 1870, COL. CENTRO C.P. 45806
TELÉFONO: (01 362) 2130404

DIBUJO

ARQ. MSS

REVISÓ

ING. AST


FECHA DE ARCHIVO

PUENTE PEATONAL (C. CALEANA)

M. AYUNTAMIENTO
CONSTITUCIONAL DE JOCOTEPEC, JAL.
2021 - 2024



DIRECCION DE
OBRAS PUBLICAS

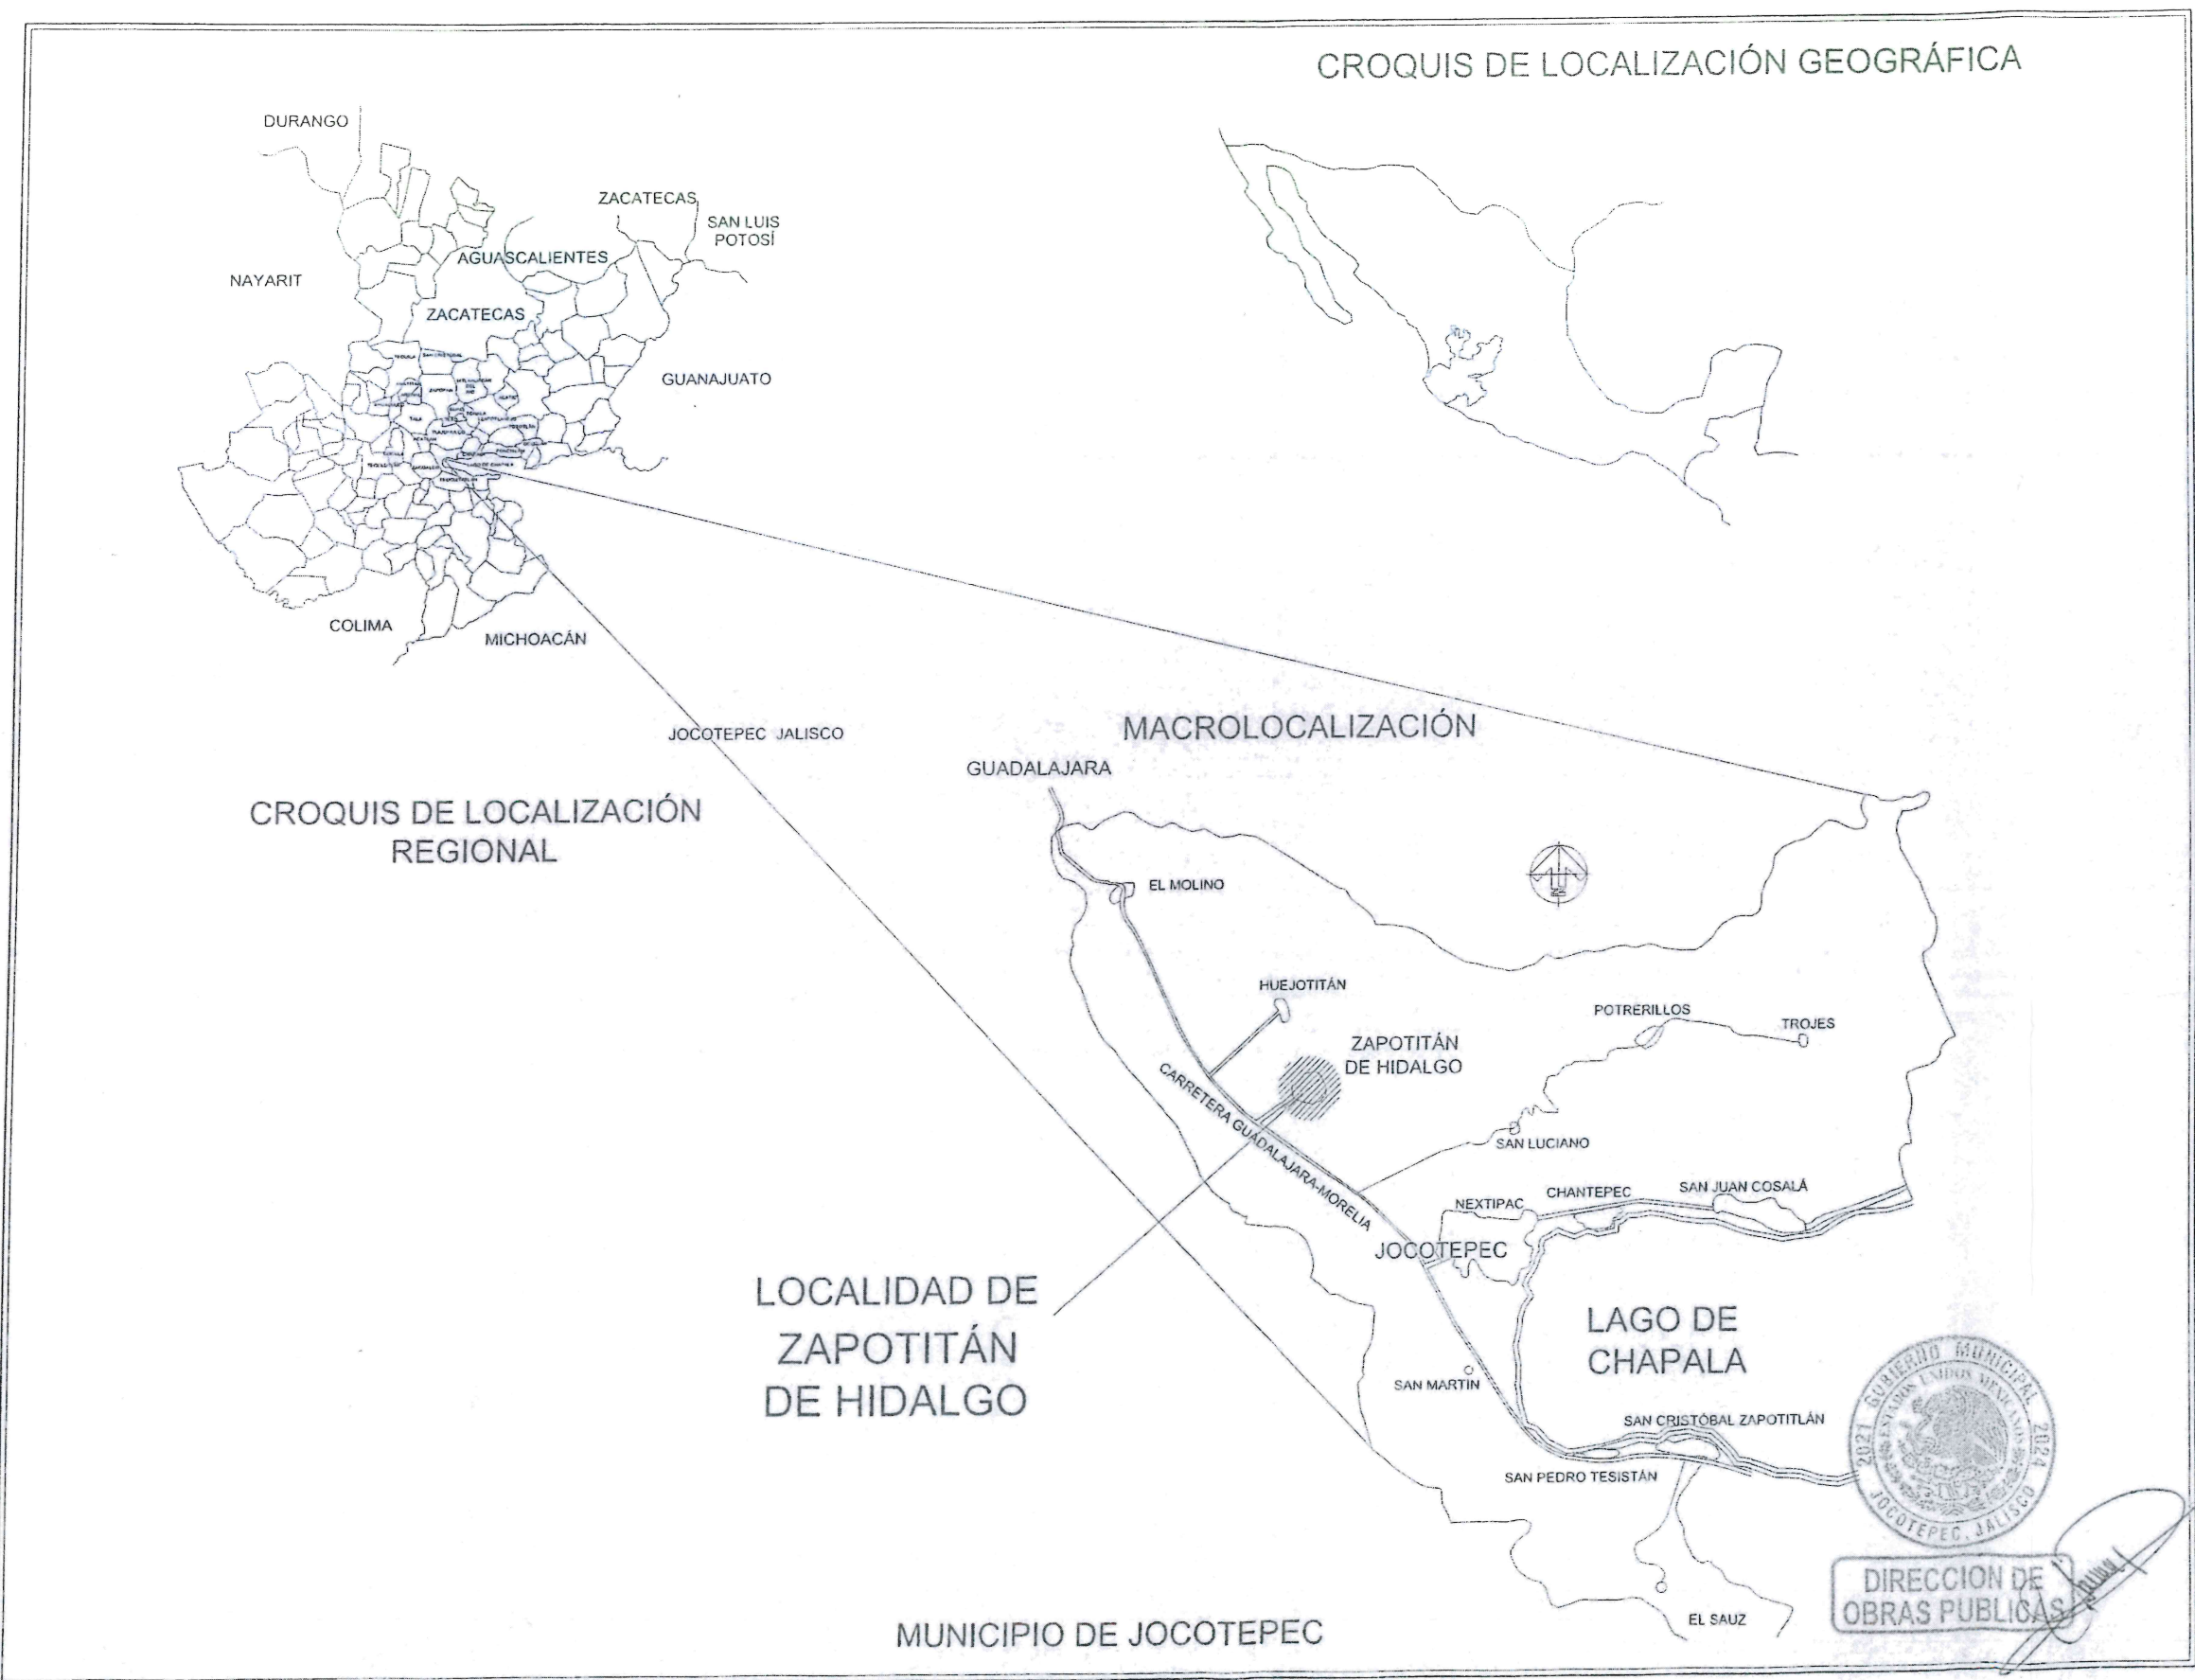

LEVANTAMIENTO DE LA INTERSECCIÓN DEL AHUYO Y LA CALLE
DEPENDENCIA EN LA LOCALIDAD DE ZAPOTITÁN DE HIDALGO, DEL
MUNICIPIO DE JOCOTEPEC, JALISCO.

UBICACIÓN

ÁREA A CONSTRUIR

115.0 m2

PROYECTO

CONSTRUCCIÓN DE PUENTE PEATONAL

LOCALIDAD

ZAPOTITÁN DE HIDALGO

CONTENIDO

MACROLOCALIZACIÓN

PRESIDENTE MUNICIPAL
LIC. JOSÉ MIGUEL GÓMEZ LÓPEZ

DIRECCIÓN DE OBRAS PÚBLICAS
C. IMELDA KARINA PÉREZ GONZÁLEZ

TESORERÍA MUNICIPAL
LIC. BERTHA MARCELA GÓNGORA JIMÉNEZ

SECRETARÍA MUNICIPAL
LIC. CARLOS ALBERTO ZUÑIGA CHACÓN

OBRA

CONSTRUCCIÓN DE PUENTE PEATONAL EN LA
CALLE GALEANA

FECHA

FEBRERO DEL 2024

CALLE HIDALGO SUR, No. 187C, COL. CENTRO C.P. 45800
TELÉFONO: (01 361) 7630464

DIBUJO

ARO. MSS

REVISÓ

INGAST

RUTA DE ARCHIVO

PUENTE PEATONAL (C. GALEANA)

M. AYUNTAMIENTO
CONSTITUCIONAL DE JOCOTEPEC, JAL.
2021 - 2024