



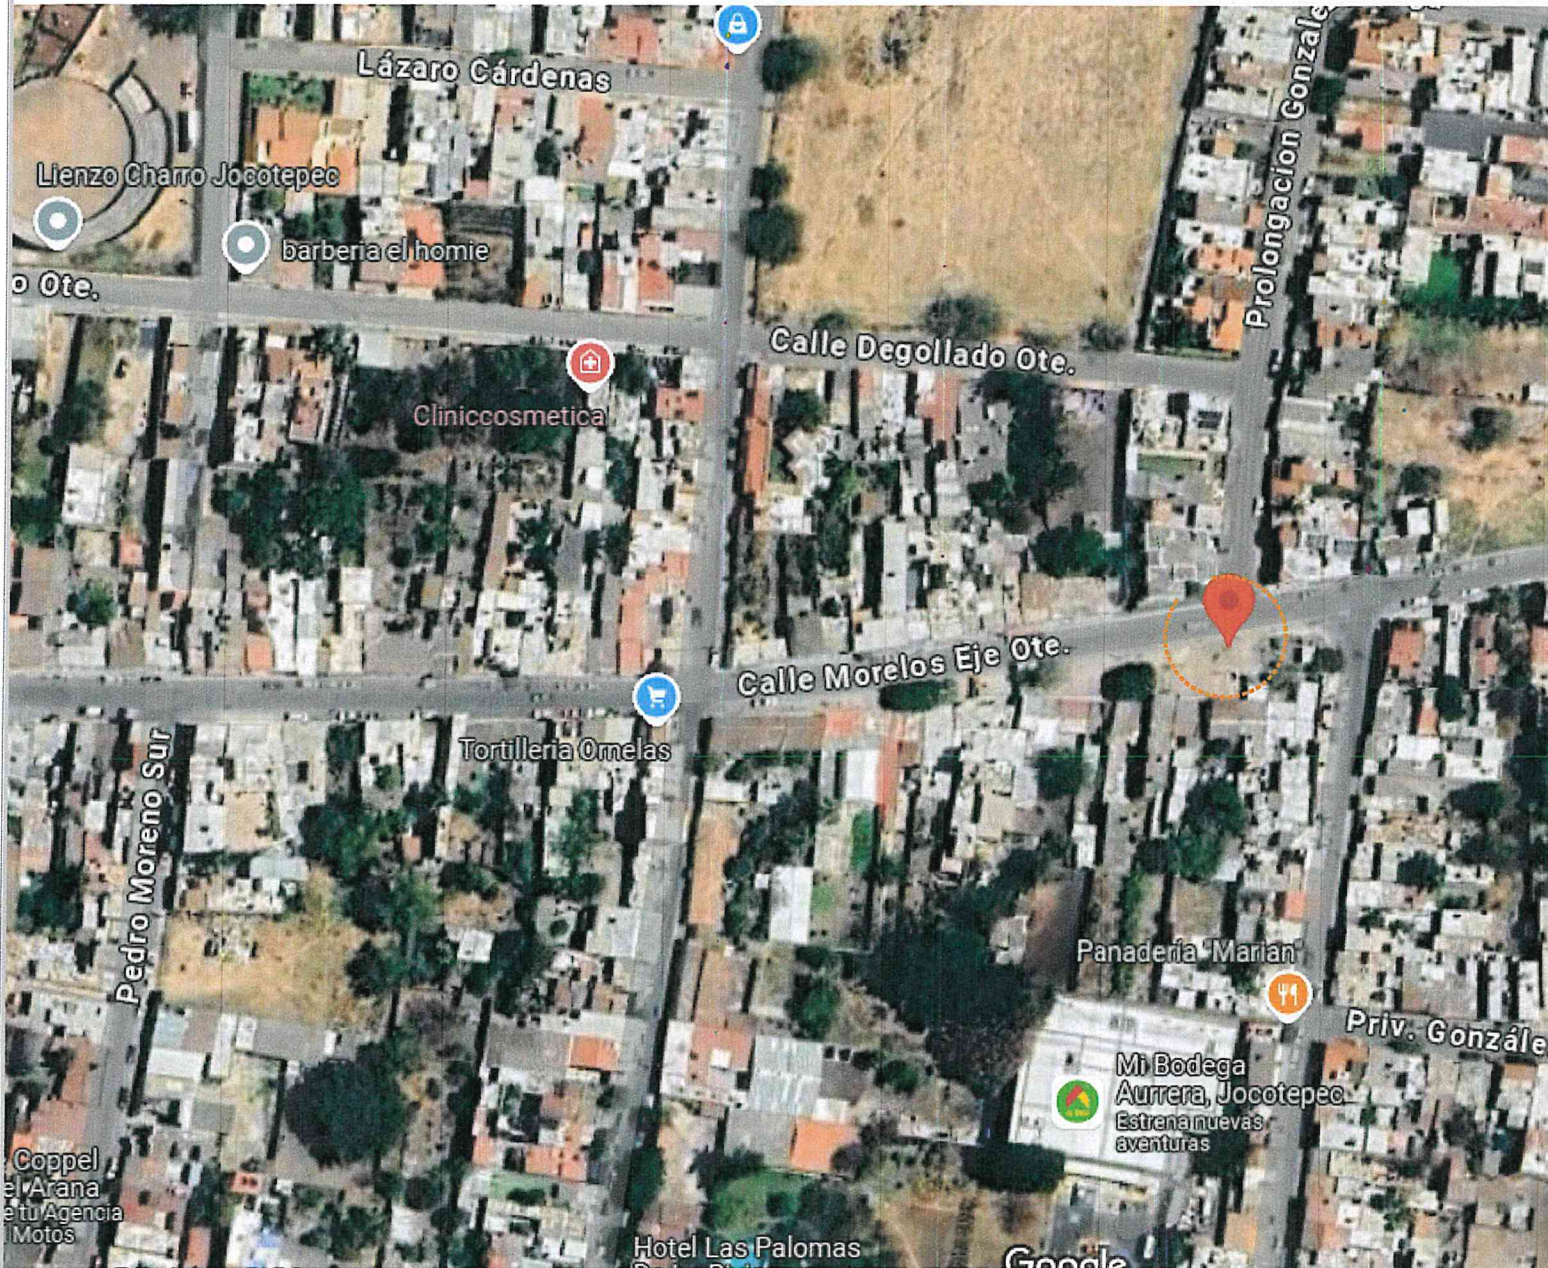

DETALLE DE POZO PROFUNDO

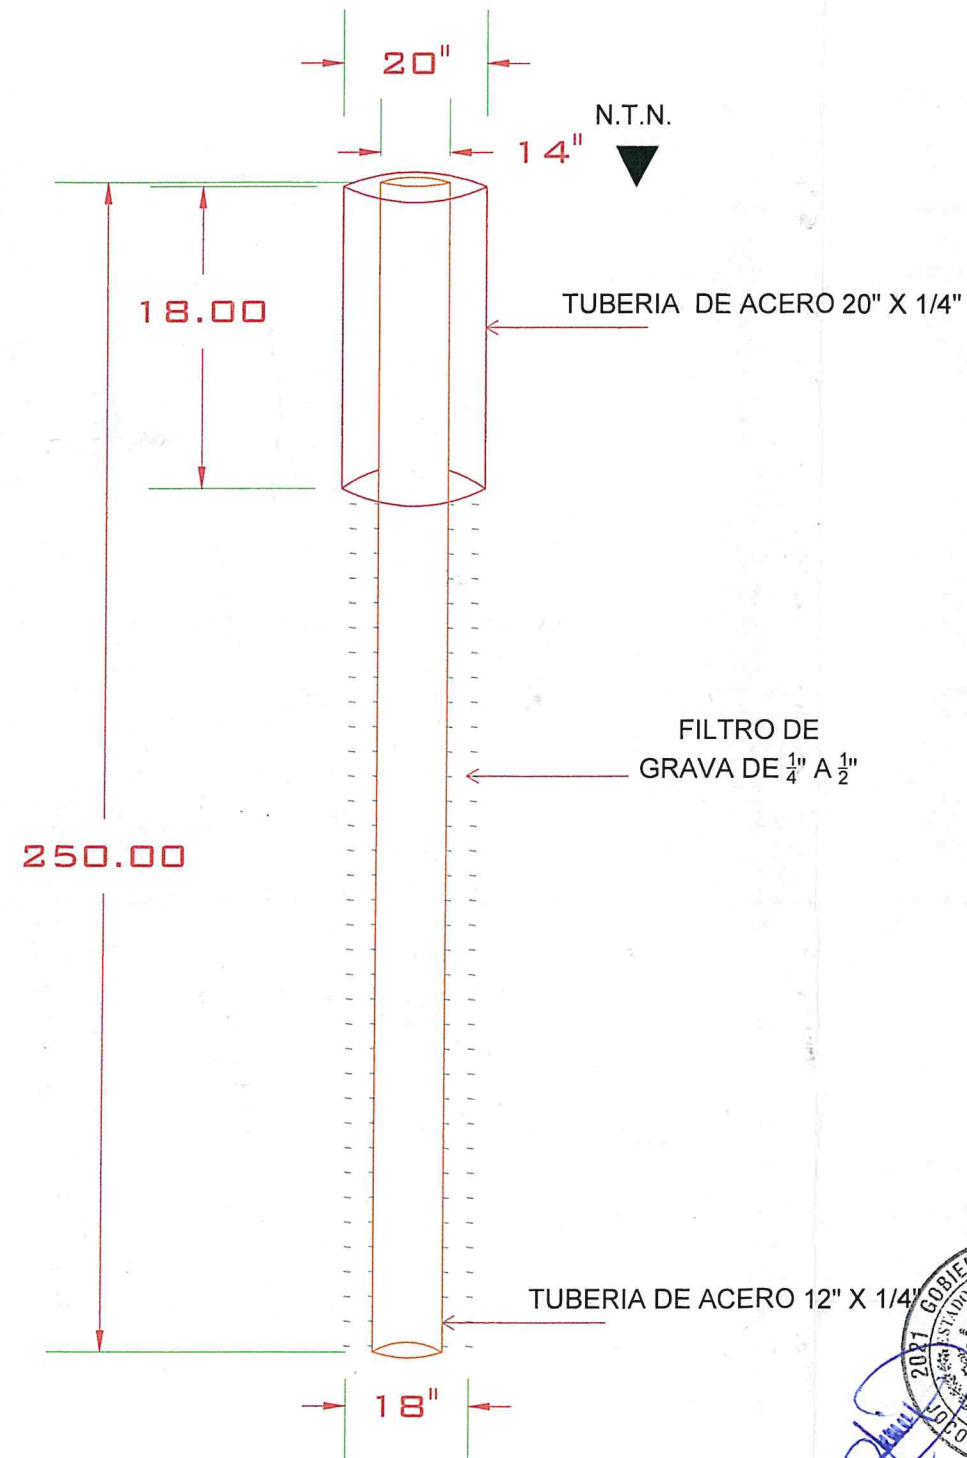

DIRECCIÓN DE OBRAS PÚBLICAS
MUNICIPIO DE JOCOTEPEC, JALISCO.

"PERFORACIÓN DE UN POZO PROFUNDO A 250 ML EN CALLE MORELOS CRUCE CON C. GONZÁLEZ ORTEGA, EN LA CABECERA MUNICIPAL DE JOCOTEPEC, JALISCO."



SIMBOLOGÍA

LOCALIDAD
NEXTIPAC
NOMBRE DE ARCHIVO: POZO PROFUNDO.DWG
ESCALA S/E | FORMATO: 90X60
REPRESENTANTE LEGAL

C. VICTOR SAUL RAMOS MORALES

TECNICO RESPONSABLE

ING. ADAN PARRA FLORES

FECHA LAMINA CODIGO