


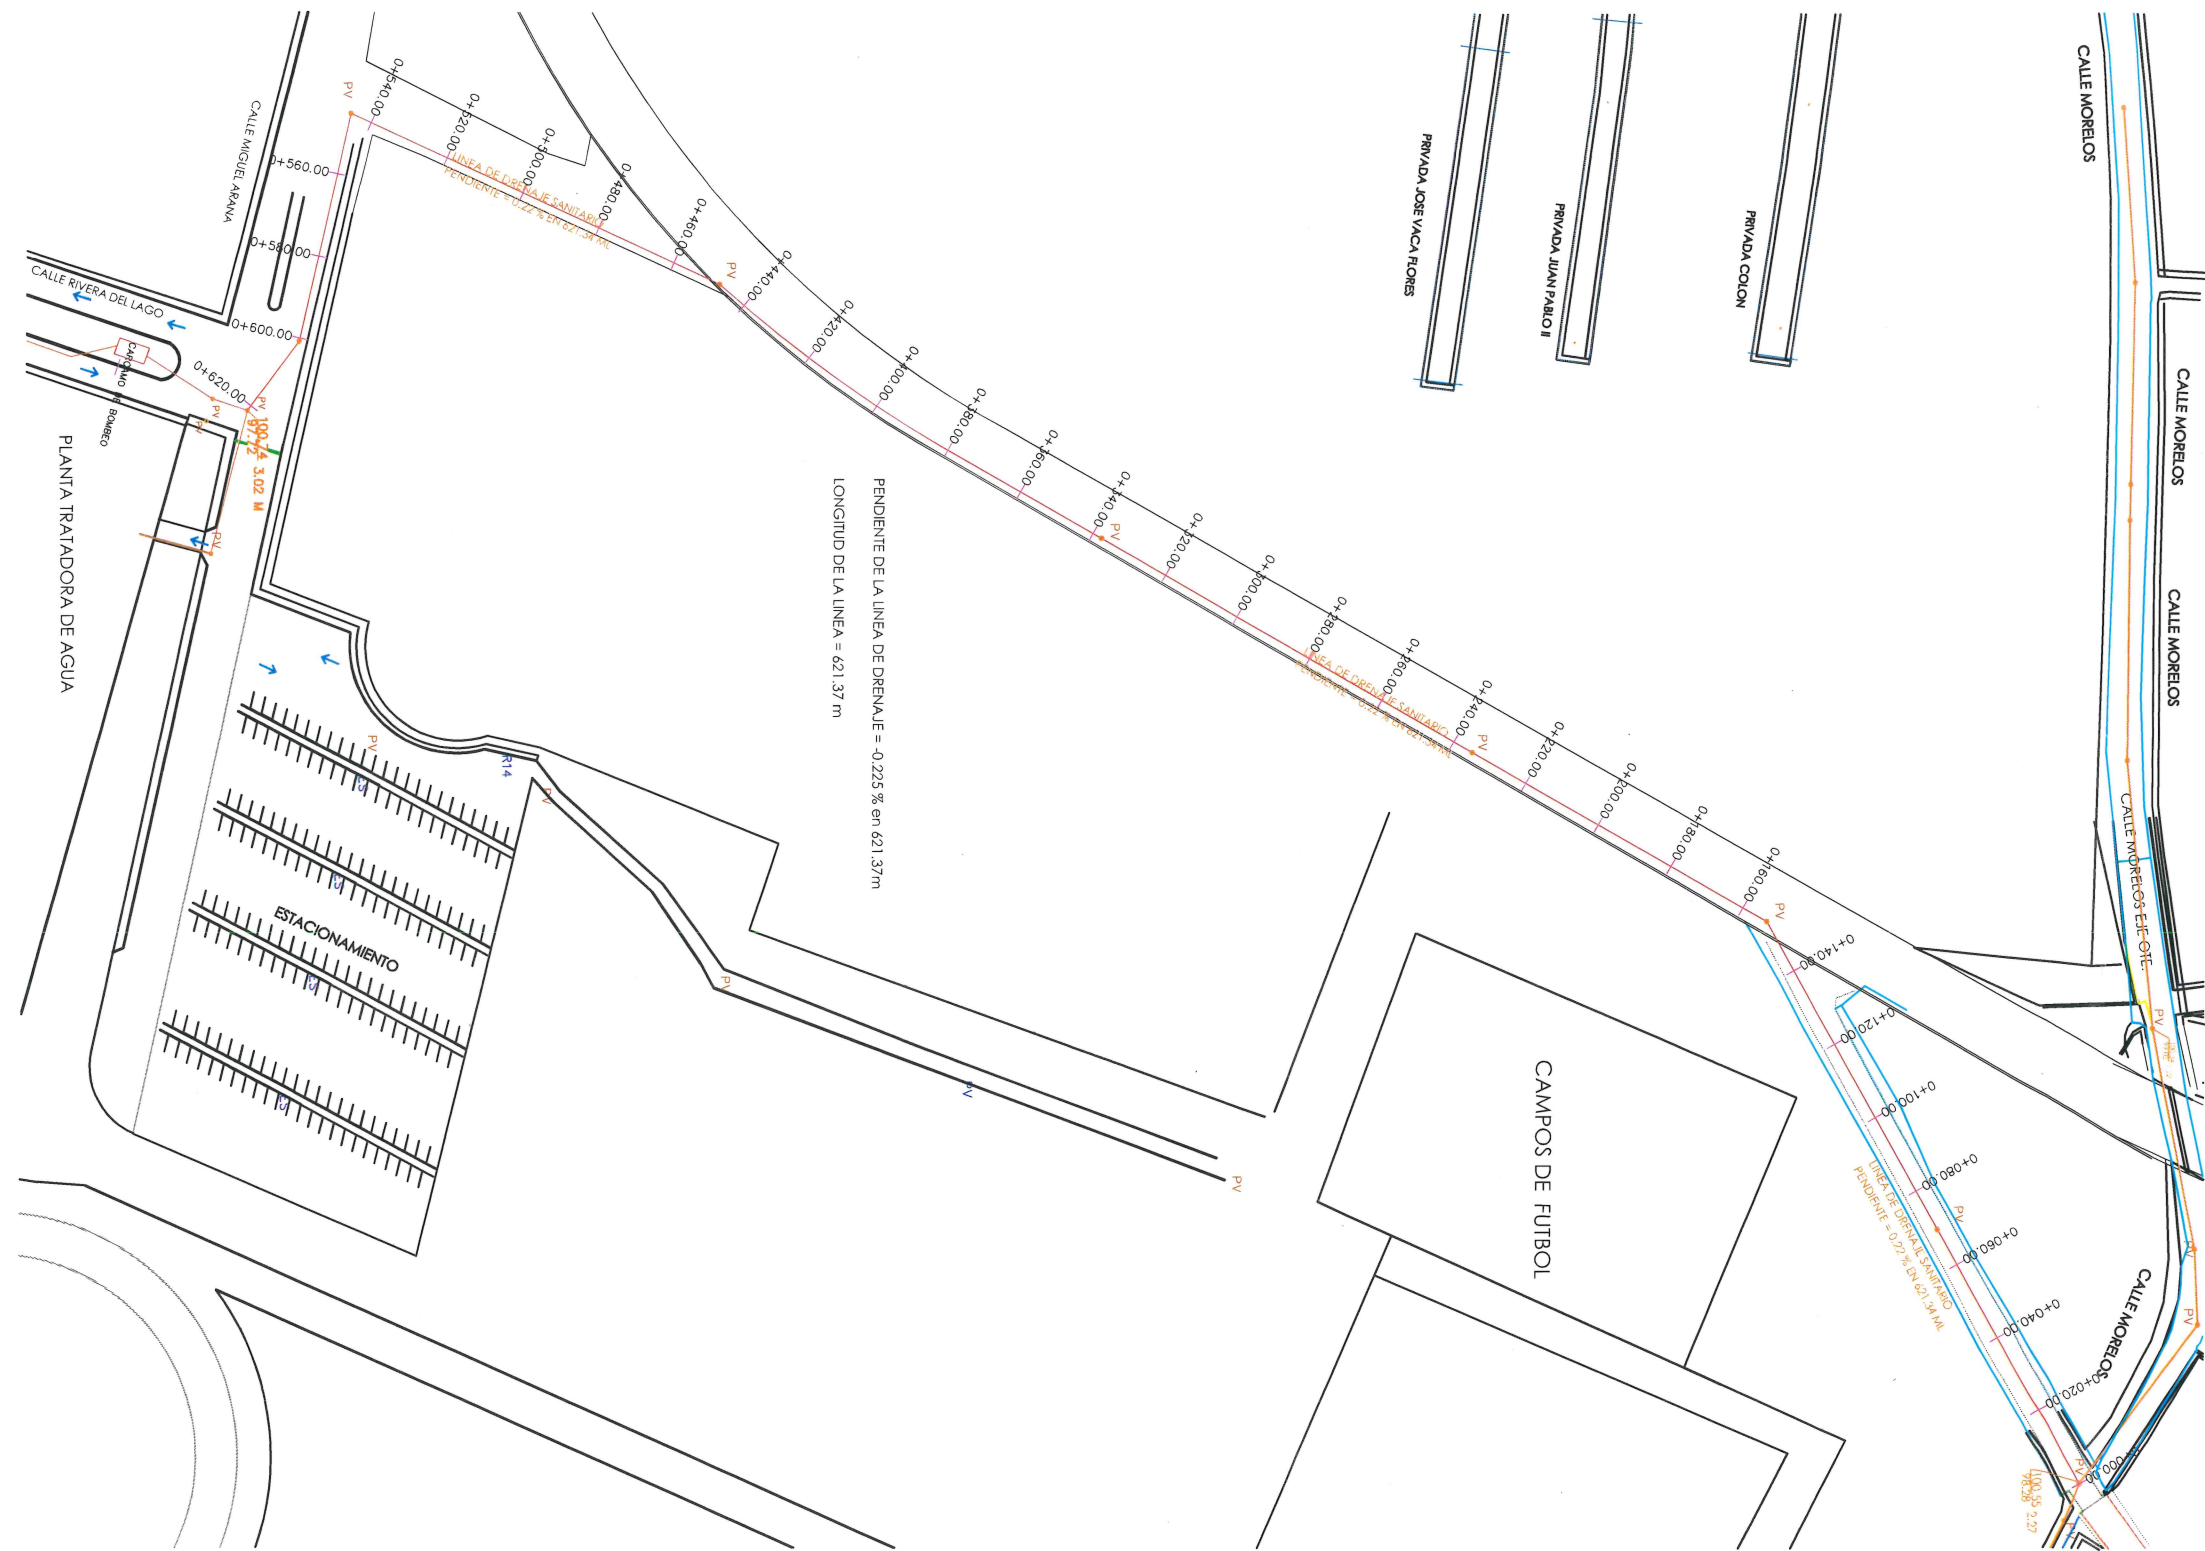

**TERRACERIAS
PAVIMENTOS**
DE LA RIBIERA S.A. DE C.V.

LEVANTAMIENTO CONSTRUCCION DE LINEA DE COLECTOR DE 18" EN LA CABECERA MUNICIPAL DE JOCOTEPEC, JALISCO.

UBICACION



MUNICIPIO DE JOCOTEPEC

PROYECTO
CONSTRUCCION DE LINEA DE COLECTOR DE 18" EN LA CABECERA MUNICIPAL DE JOCOTEPEC, JALISCO.

LOCALIDAD
JOCOTEPEC

CONTENIDO
PLANTA DE CONSTRUCCION

PRESIDENTE MUNICIPAL

DIRECTOR DE OBRAS PÚBLICAS

TESORERO MUNICIPAL

OBRA

CONSTRUCCION DE LINEA DE COLECTOR DE 18" EN LA CABECERA MUNICIPAL DE JOCOTEPEC, JALISCO.

ESCALA 1:500

FECHA
ABRIL DEL 2024


L-2

DIBUJO
ING. FRV


REVISO
ING. SC

RUTA DE ARCHIVO


H. AYUNTAMIENTO
CONSTITUCIONAL DE JOCOTEPEC, JAL.
2021 - 2024

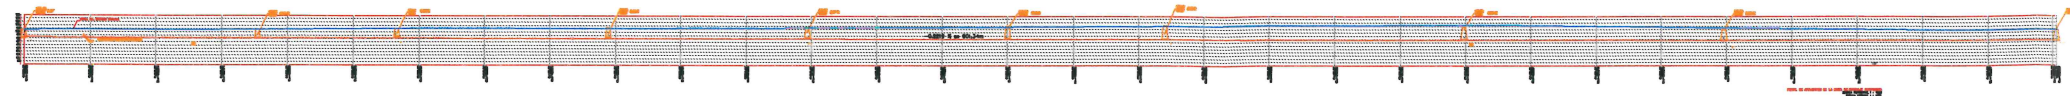

PENDIENTE DE LA LINEA DE DRENAJE = -0.2219 % en 601.34m
LONGITUD DE LA LINEA = 601.34m

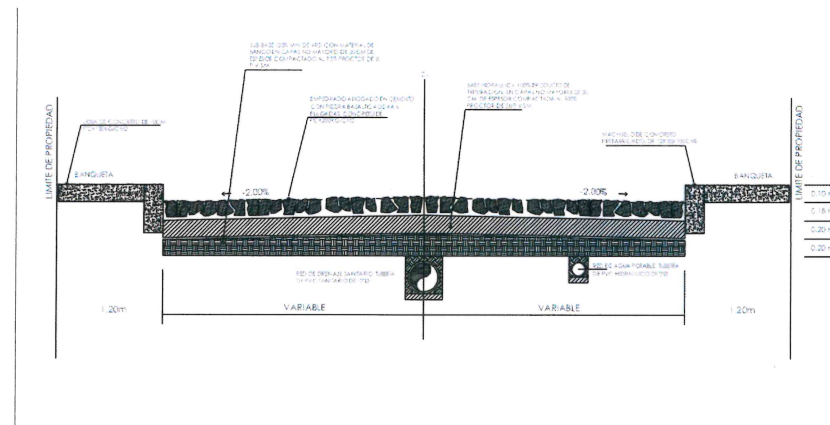


DETALLE DE ZANJA

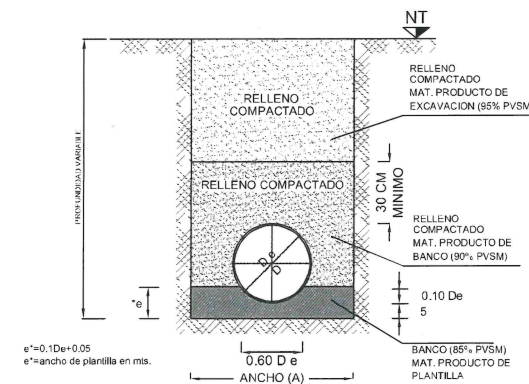


SECCION DE CONSTRUCCION
CONDICION ZANJA
CAMA CLASE "B" F.C. ≈ 1.90
SIN ESCALA

DATOS DE ZANJA


DIAMETRO NOMINAL(D)	ANCHO	PROF. MIN.
CMS.	CMS.	CMS.
105	41	190
90	35	170
75	29	150
60	24	130
50	20	125
40	16	100
35	14	90
30	12	85
25	10	80
20	8	75
15	6	70
10	4	60

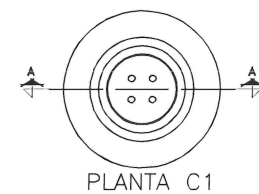

PLANTA C1

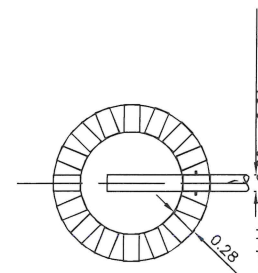

CORTE B - B

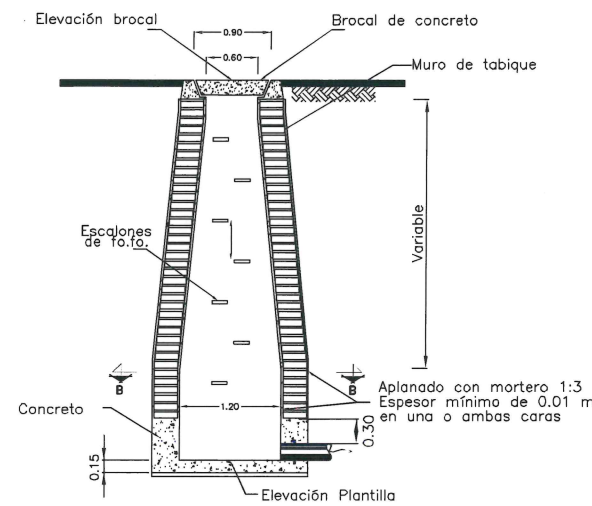

CORTE A - A

POZO DE VISITA COMUN

ESCALA GRÁFICA



ESCALA 1:500

**TERRACERIAS
PAVIMENTOS**
DE LA RIBIERA, S.A. DE C.V.

LEVANTAMIENTO CONSTRUCCION DE LINEA DE COLECTOR DE 18" EN LA
CARRETERA MUNICIPAL DE JOCOTEPEC, JALISCO.

UBICACION



MUNICIPIO DE JOCOTEPEC

PROYECTO
CONSTRUCCION DE LINEA DE COLECTOR DE 18" EN LA
CABECERA MUNICIPAL DE JOCOTEPEC, JALISCO.

LOCALIDAD
JOCOTEPEC

CONTENIDO
DETALLES CONSTRUCTIVOS

PRESIDENTE MUNICIPAL

DIRECTOR DE OBRAS PUBLICAS

TESORERO MUNICIPAL

OSPA
CONSTRUCCION DE LINEA DE COLECTOR DE 18" EN LA
CABECERA MUNICIPAL DE JOCOTEPEC, JALISCO.

ESCALA 1:500

FECHA
ABRIL DEL 2024

L-3

DIBUJO
ING. FRV

REVISO
ING. SC

RUTA DE ARCHIVO
P. AYLANTAMIENTO
CONSTITUCIONAL DE JOCOTEPEC, JAL.
2021 - 2024