



CROQUIS DE LOCALIZACIÓN REGIONAL



MACROLOCALIZACIÓN

CABECERA MUNICIPAL

MUNICIPIO DE JOCOTEPEC
C. RIVERA DEL LAGO

CROQUIS DE LOCALIZACIÓN GEOGRÁFICA



REHABILITACION DE SUPERFICIE DE RODAMIENTO EN CALLE RIBERA DEL LAGO ENTRE ANDADOR XOCHITL Y CARRETERA JOCOTEPEC, CHAPALA EN LA LOCALIDAD DE NEXTIPAC, MUNICIPIO DE JOCOTEPEC.

UBICACIÓN



MUNICIPIO DE JOCOTEPEC

PROYECTO
REHABILITACION DE SUPERFICIE DE RODAMIENTO EN CALLE RIBERA DEL LAGO ENTRE ANDADOR XOCHITL Y CARRETERA JOCOTEPEC, CHAPALA EN LA LOCALIDAD DE NEXTIPAC, MUNICIPIO DE JOCOTEPEC.

LOCALIDAD
JOCOTEPEC

CONTENIDO
LINEA DE AGUA POTABLE

PRESIDENTE MUNICIPAL

DIRECTOR DE OBRAS PÚBLICAS

TESORERO MUNICIPAL

OBRA
REHABILITACION DE SUPERFICIE DE RODAMIENTO EN CALLE RIBERA DEL LAGO ENTRE ANDADOR XOCHITL Y CARRETERA JOCOTEPEC, CHAPALA EN LA LOCALIDAD DE NEXTIPAC, MUNICIPIO DE JOCOTEPEC.

CONTRATO:
GMJ 023C- OP/2024

FECHA
JULIO 2024

L-01

DIBUJO
ING. FRV



REVISO
ING. SC

ROUTA DE ARCHIVO



H. AYUNTAMIENTO
CONSTITUCIONAL DE JOCOTEPEC, JAL.
2021 - 2024



DIRECCION DE OBRAS PUBLICAS

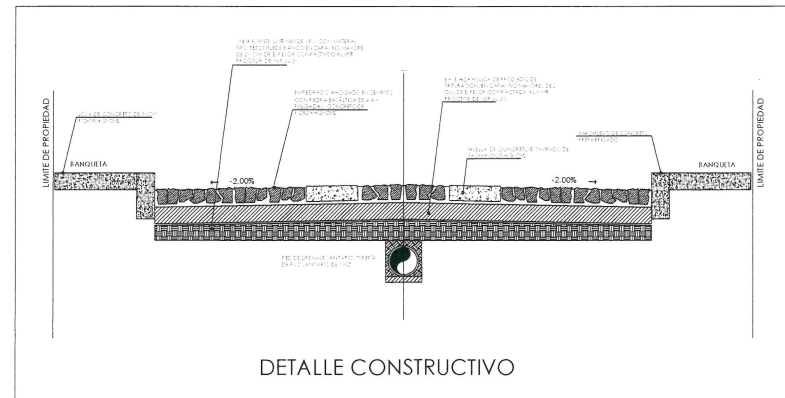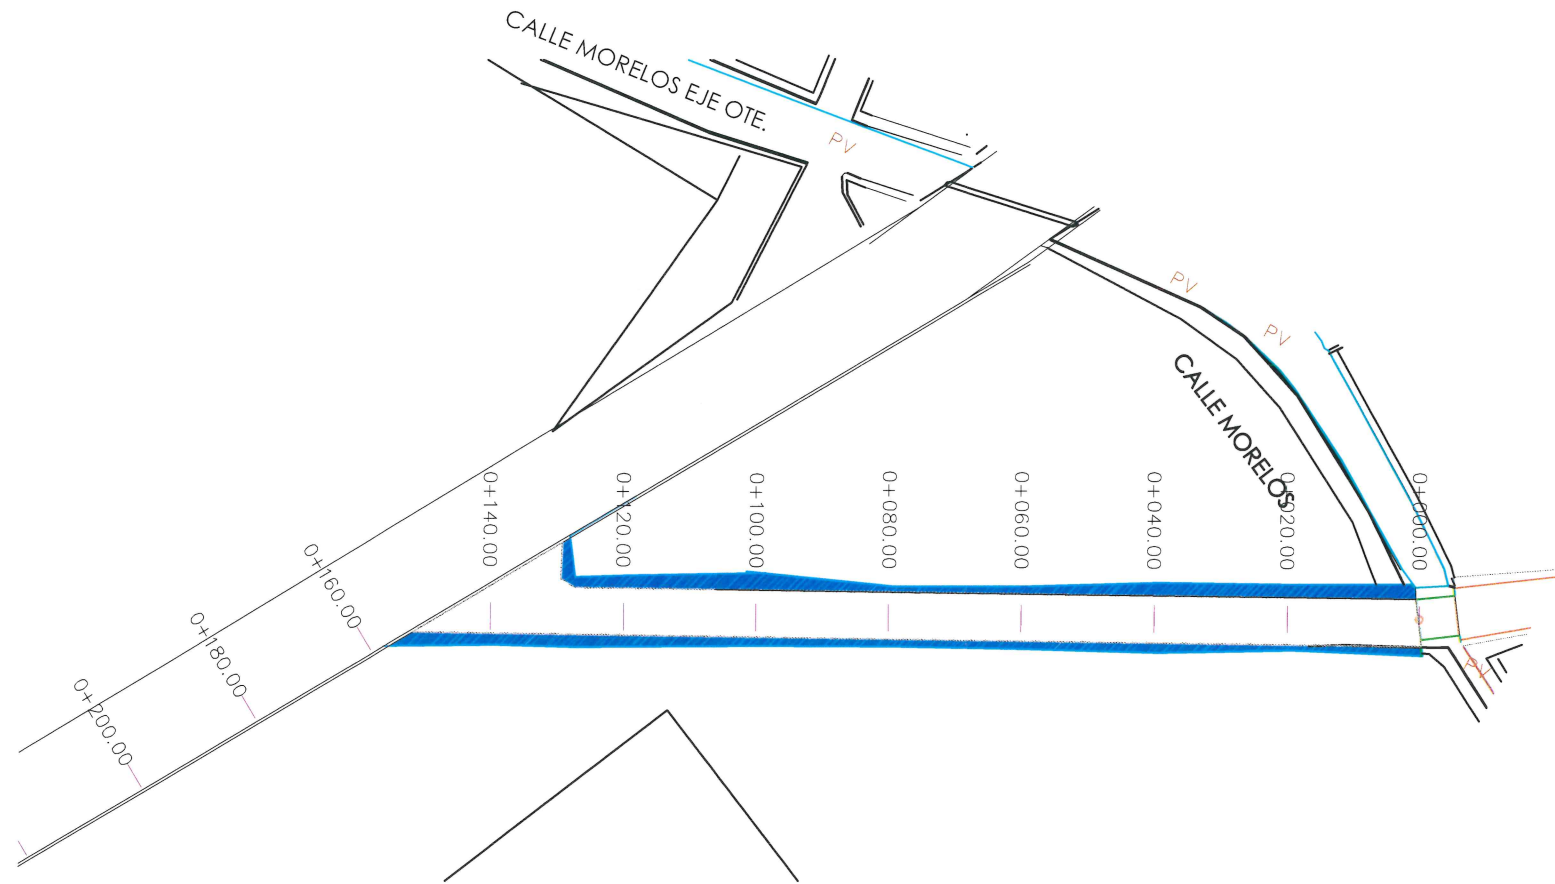


TERRACERIAS PAVIMENTOS DE LA RIBERA S.A. DE C.V.	
REHABILITACION DE SUPERFICIE DE RODAMIENTO EN CALLE RIBERA DEL LAGO ENTRE ANDADOR XOCHITL Y CARRETERA JOCOTEPEC, CHAPALA EN LA LOCALIDAD DE NEXITAPAC, MUNICIPIO DE JOCOTEPEC.	
UBICACIÓN	
MUNICIPIO DE JOCOTEPEC	
PROYECTO REHABILITACION DE SUPERFICIE DE RODAMIENTO EN CALLE RIBERA DEL LAGO ENTRE ANDADOR XOCHITL Y CARRETERA JOCOTEPEC, CHAPALA EN LA LOCALIDAD DE NEXITAPAC, MUNICIPIO DE JOCOTEPEC.	
LOCALIDAD JOCOTEPEC	
CONTENIDO LINEA DE AGUA POTABLE	
PRESIDENTE MUNICIPAL	
DIRECTOR DE OBRAS PÚBLICAS	
TESORERO MUNICIPAL	
OBRA REHABILITACION DE SUPERFICIE DE RODAMIENTO EN CALLE RIBERA DEL LAGO ENTRE ANDADOR XOCHITL Y CARRETERA JOCOTEPEC, CHAPALA EN LA LOCALIDAD DE NEXITAPAC, MUNICIPIO DE JOCOTEPEC.	
CONTRATO: GMJ 023C- OP/2024	L-02
FECHA: JULIO 2024	
DIBUJO: ING. FRV REVISO: ING. SC	
RUTA DE ARCHIVO	
H. AYUNTAMIENTO CONSTITUCIONAL DE JOCOTEPEC, JAL. 2021 - 2024	

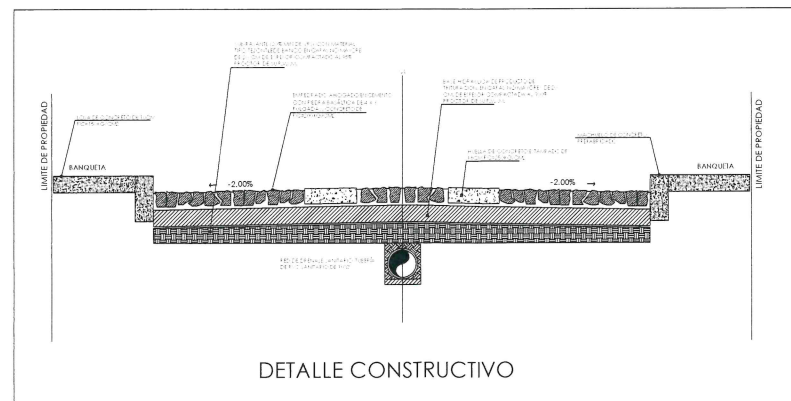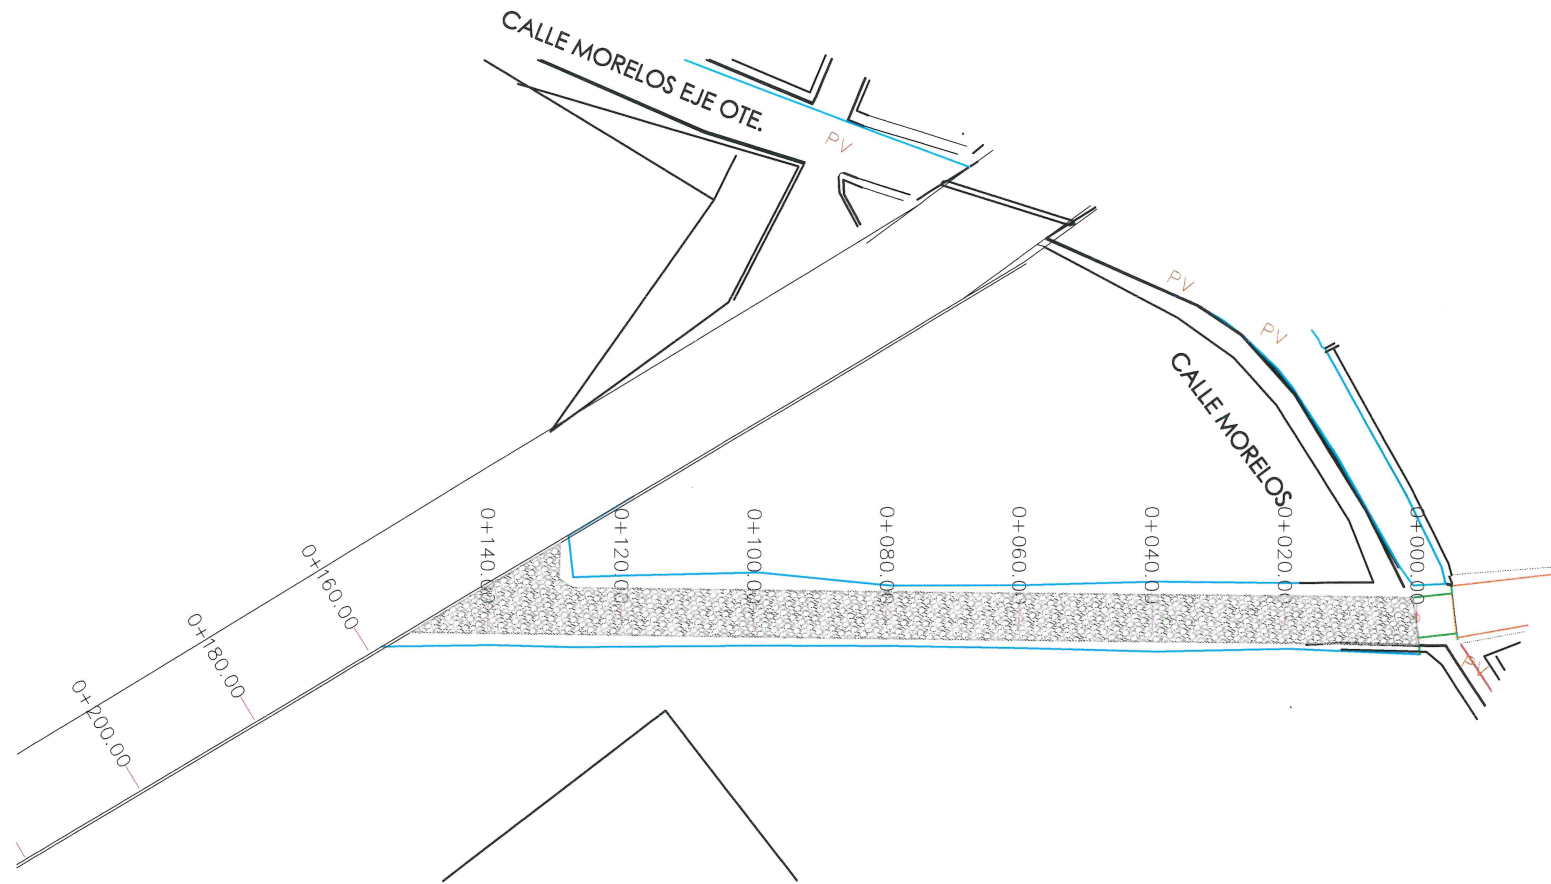

REHABILITACIÓN DE SUPERFICIE DE RODAMIENTO EN CALLE RIBERA DEL LAGO ENTRE ANDADOR YOCITIL Y CARRETERA JOCOTEPEC, CHAPALA EN LA LOCALIDAD DE NEXTIPAC, MUNICIPIO DE JOCOTEPEC.

UBICACIÓN

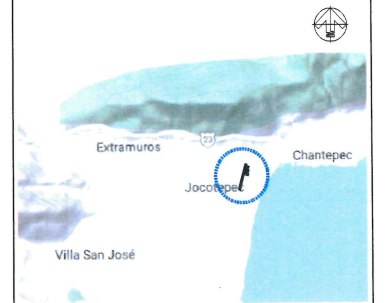

MUNICIPIO DE JOCOTEPEC

PROYECTO
REHABILITACIÓN DE SUPERFICIE DE RODAMIENTO EN CALLE RIBERA DEL LAGO ENTRE ANDADOR YOCITIL Y CARRETERA JOCOTEPEC, CHAPALA EN LA LOCALIDAD DE NEXTIPAC, MUNICIPIO DE JOCOTEPEC.

LOCALIDAD
JOCOTEPEC

CONTENIDO
LINEA DE AGUA POTABLE

PRESIDENTE MUNICIPAL

DIRECTOR DE OBRAS PÚBLICAS

TESORERO MUNICIPAL

OBRA
REHABILITACIÓN DE SUPERFICIE DE RODAMIENTO EN CALLE RIBERA DEL LAGO ENTRE ANDADOR YOCITIL Y CARRETERA JOCOTEPEC, CHAPALA EN LA LOCALIDAD DE NEXTIPAC, MUNICIPIO DE JOCOTEPEC.

CONTRATO:
GMJ 023C- OP/2024

FECHA
JULIO 2024

L-03

DIBUJO
ING. FRV

REVISO
ING. SC

RUTA DE ARCHIVO

H. AYUNTAMIENTO
CONSTITUCIONAL DE JOCOTEPEC, JAL.
2021 - 2024