


CROQUIS DE LOCALIZACIÓN GEOGRÁFICA



MACROLOCALIZACIÓN

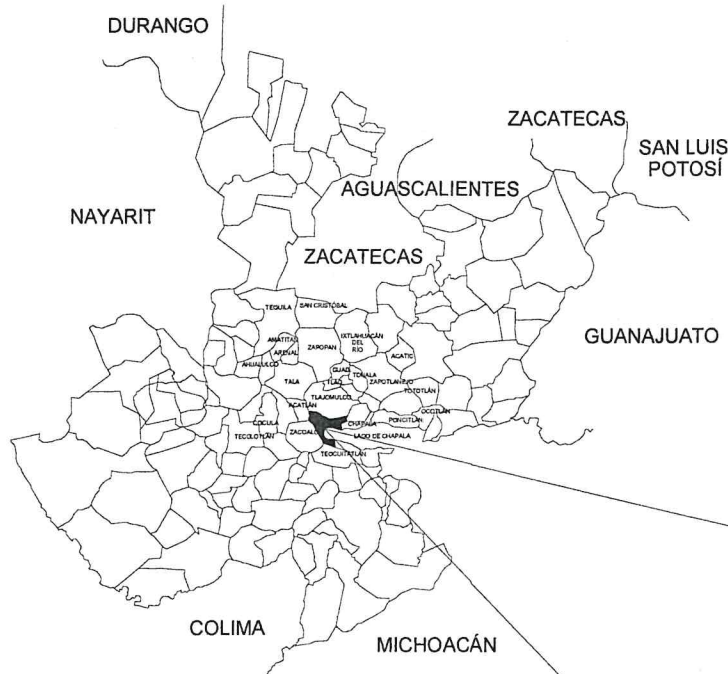

CROQUIS DE LOCALIZACIÓN REGIONAL

CABECERA MUNICIPAL

MUNICIPIO DE JOCOTEPEC



DIRECCIÓN DE OBRAS PÚBLICAS



Jocotepec
Gobierno Municipal
H. AYUNTAMIENTO
CONSTITUCIONAL DE JOCOTEPEC, JAL.
2021 - 2024
DIRECCIÓN DE OBRAS PÚBLICAS

LEVANTAMIENTO DE ÁREA PARA BACHEO EN CALLE NIÑOS HÉROES, EN LA CABECERA MUNICIPAL DEL MUNICIPIO DE JOCOTEPEC, JALISCO.

UBICACIÓN



ÁREA A CONSTRUIR

825.76 m2

PROYECTO
BACHEO SUPERFICIAL AISLADO CON MEZCLA ASFÁLTICA EN LA CALLE NIÑOS HÉROES ENTRE CALLE DEGOLLADO Y CALLE ITURBIDE EN EL BARRIO LA CALABAZA DE LA CABECERA MUNICIPAL DE JOCOTEPEC, MUNICIPIO DE JOCOTEPEC, JALISCO.

LOCALIDAD
CABECERA MUNICIPAL

CONTENIDO
MACROLOCALIZACIÓN

PRESIDENTE MUNICIPAL
LIC. JOSÉ MIGUEL GÓMEZ LÓPEZ
DIRECTOR DE OBRAS PÚBLICAS
C. IMELDA KARINA PÉREZ GONZÁLEZ
TESORERO MUNICIPAL
LIC. BERTHA MARCELA GÓNGORA JIMÉNEZ
SÍNDICO MUNICIPAL
LIC. CARLOS ALBERTO ZUÑIGA CHACÓN

OBRA
BACHEO SUPERFICIAL AISLADO CON MEZCLA ASFÁLTICA EN LA CALLE NIÑOS HÉROES ENTRE CALLE DEGOLLADO Y CALLE ITURBIDE EN EL BARRIO LA CALABAZA DE LA CABECERA MUNICIPAL DE JOCOTEPEC, MUNICIPIO DE JOCOTEPEC, JALISCO.


SIN ESCALA

FECHA
ENERO DEL 2024

L-1

CALLE HIDALGO SUR, No. 1870, COL. CENTRO C.P. 45800
TELÉFONO: (01 337) 7632470 EXT.114

DIBUJO ARQ. ERC REVISÓ ARQ. FSS
RUTA DE ARCHIVO BACHEO C. NIÑOS HEROS.dwg
H. AYUNTAMIENTO
CONSTITUCIONAL DE JOCOTEPEC, JAL.
2021 - 2024

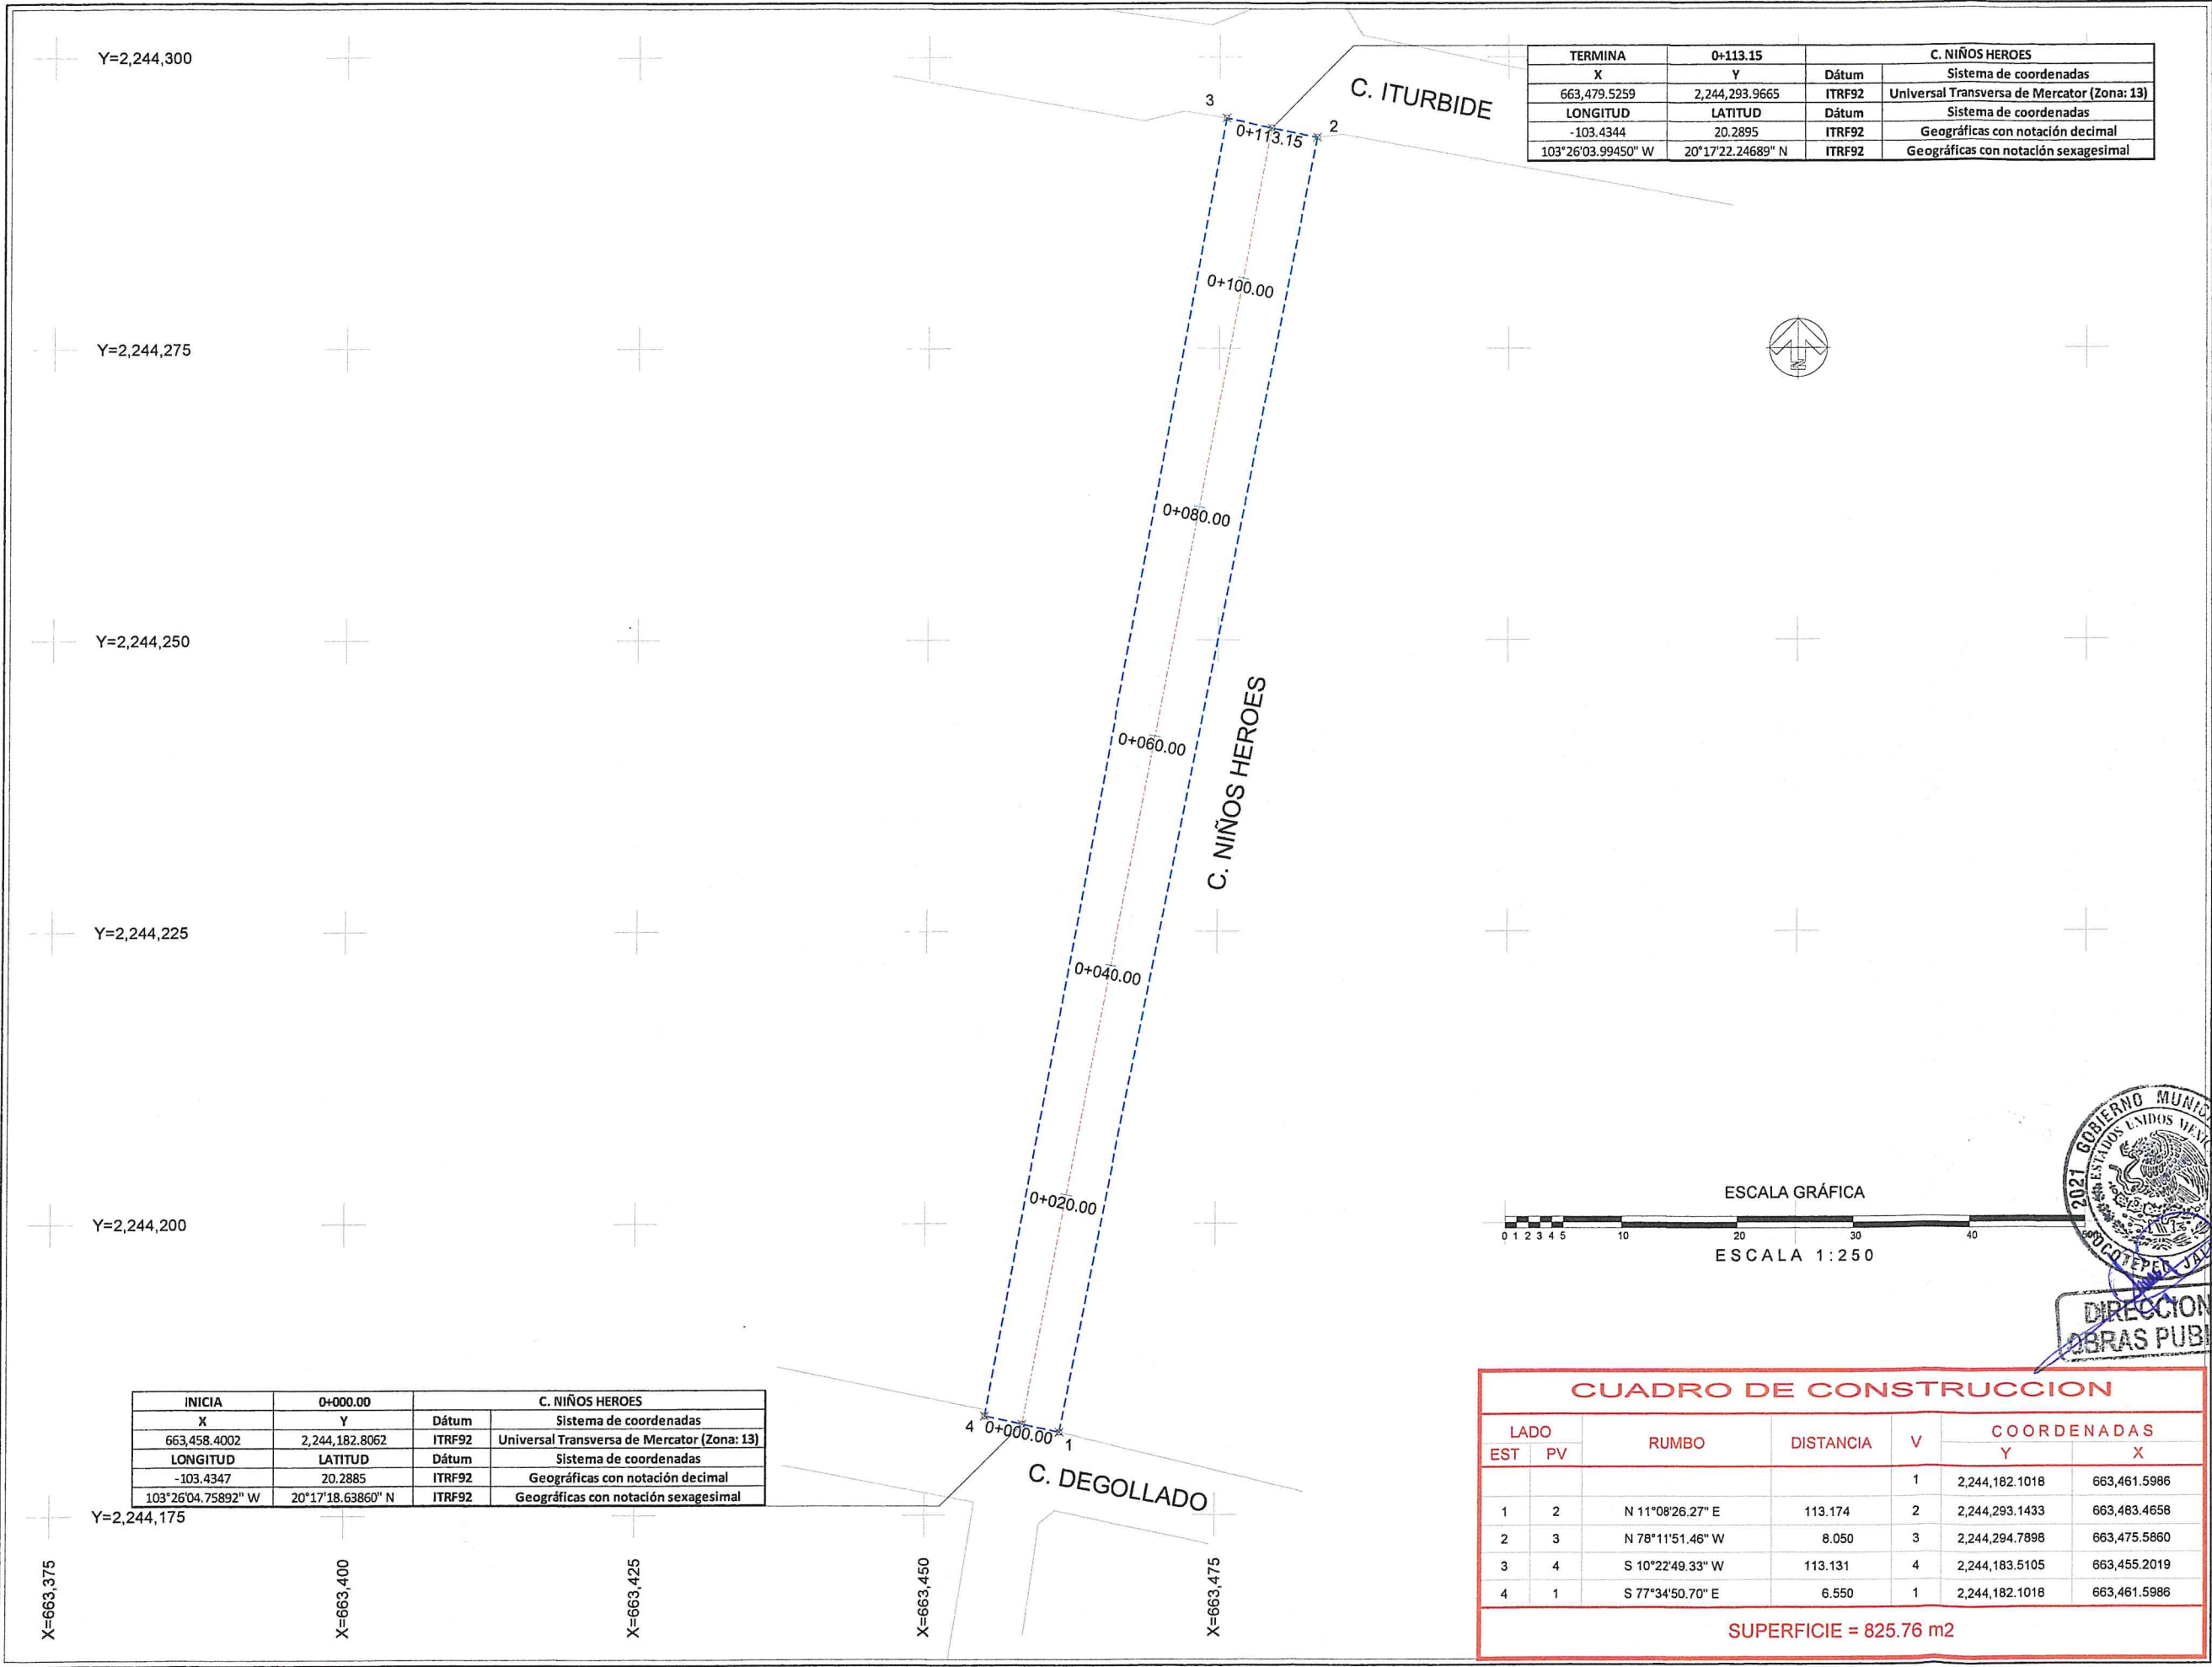



Jocotepec
Gobierno Municipal
H. AYUNTAMIENTO
CONSTITUCIONAL DE JOCOTEPEC, JAL.
2021 - 2024
DIRECCIÓN DE OBRAS PÚBLICAS

LEVANTAMIENTO DE ÁREA PARA BACHEO EN CALLE NIÑOS HEROES, EN LA CABECERA MUNICIPAL DEL MUNICIPIO DE JOCOTEPEC, JALISCO.

UBICACIÓN



ÁREA A CONSTRUIR

825.76 m2

PROYECTO

BACHEO SUPERFICIAL AISLADO CON MEZCLA ASFÁLTICA EN LA CALLE NIÑOS HEROES ENTRE CALLE DEGOLLADO Y CALLE ITURBIDE EN EL BARRIO LA CALABAZA DE LA CABECERA MUNICIPAL DE JOCOTEPEC, MUNICIPIO DE JOCOTEPEC, JALISCO.

LOCALIDAD

CABECERA MUNICIPAL

CONTENIDO

PROYECTO DE BACHEO

PRESIDENTE MUNICIPAL
LIC. JOSÉ MIGUEL GÓMEZ LÓPEZ

DIRECTOR DE OBRAS PÚBLICAS
C. IMELDA KARINA PÉREZ GONZÁLEZ

TESORERO MUNICIPAL
LIC. BERTHA MARCELA GÓNGORA JIMÉNEZ

SÍNDICO MUNICIPAL
LIC. CARLOS ALBERTO ZUÑIGA CHACÓN

OBRA

BACHEO SUPERFICIAL AISLADO CON MEZCLA ASFÁLTICA EN LA CALLE NIÑOS HEROES ENTRE CALLE DEGOLLADO Y CALLE ITURBIDE EN EL BARRIO LA CALABAZA DE LA CABECERA MUNICIPAL DE JOCOTEPEC, MUNICIPIO DE JOCOTEPEC, JALISCO.

ESCALA 1:250

FECHA

ENERO DEL 2024

L-3

CALLE HIDALGO SUR, No. 187C, COL. CENTRO C.P. 45800
TELÉFONO: (01 337) 7632470 EXT.114

DIBUJO

ARQ. ERC

REVISÓ

ARQ. FSS

ruta de archivo

BACHEO C. NIÑOS HEROS.dwg

H. AYUNTAMIENTO
CONSTITUCIONAL DE JOCOTEPEC, JAL.
2021 - 2024




Jocotepec

Gobierno Municipal
H. AYUNTAMIENTO
CONSTITUCIONAL DE JOCOCTEPEC, JAL.
2021 - 2024

LEVANTAMIENTO DE ÁREA PARA BACHEO EN CALLE NIÑOS HEROES, EN LA CABECERA MUNICIPAL DEL MUNICIPIO DE JOCOTEPEC, JALISCO.

UBICACIÓN

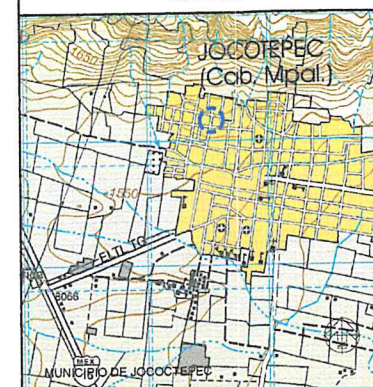

ÁREA A CONSTRUIR

825.76 m²

PROYECTO
BACHEO SUPERFICIAL AISLADO CON MEZCLA ASFÁLTICA
EN LA CALLE NIÑOS HÉROES ENTRE CALLE DEGOLLADO Y
CALLE ITURBIDE EN EL BARRIO LA CALABAZA DE LA
CABECERA MUNICIPAL DE JOCOTEPEC, MUNICIPIO DE
JOCOTEPEC, JALISCO.

LOCALIDAD	CABECERA MUNICIPAL
-----------	--------------------

CONTENIDO

LOCALIZACIÓN EN
GOOGLE

PRESIDENTE MUNICIPAL
LIC. JOSÉ MIGUEL GÓMEZ LÓPEZ

DIRECTOR DE OBRAS PÚBLICAS
C. IMELDA KARINA PÉREZ GONZÁLEZ

TESORERO MUNICIPAL
LIC. BERTHA MARCELA GÓNGORA JIMÉNEZ

SÍNDICO MUNICIPAL
LIC. CARLOS ALBERTO ZUÑIGA CHACÓN

OBRA

BACHEO SUPERFICIAL AISLADO CON MEZCLA ASFÁLTICA EN LA CALLE NIÑOS HÉROES ENTRE CALLE DEGOLLADO Y CALLE ITURBIDE EN EL BARRIO LA CALABAZA DE LA CABECERA MUNICIPAL DE JOCOTEPEC, MUNICIPIO DE JOCOTEPEC, JALISCO.

SIN ESCALA

FECHA **ENERO DEL 2024**

CALLE HIDALGO SUR, No. 187C, COL. CENTRO C.P. 45800
TELÉFONO: (01 387) 7632470 EXT.114

DIBUJO	ARQ. ERC	REVISÓ	ARQ. FSS
--------	----------	--------	----------

RUTA DE ARCHIVO
 BACHEO C. NIÑOS HEROS.dwg

H. AYUNTAMIENTO
CONSTITUCIONAL DE JOCOCTEPEC, JAL.
2021 - 2024



DIRECCION DE
BIBLIOTECAS PUBLICAS

L-3