


# CROQUIS DE LOCALIZACIÓN GEOGRÁFICA

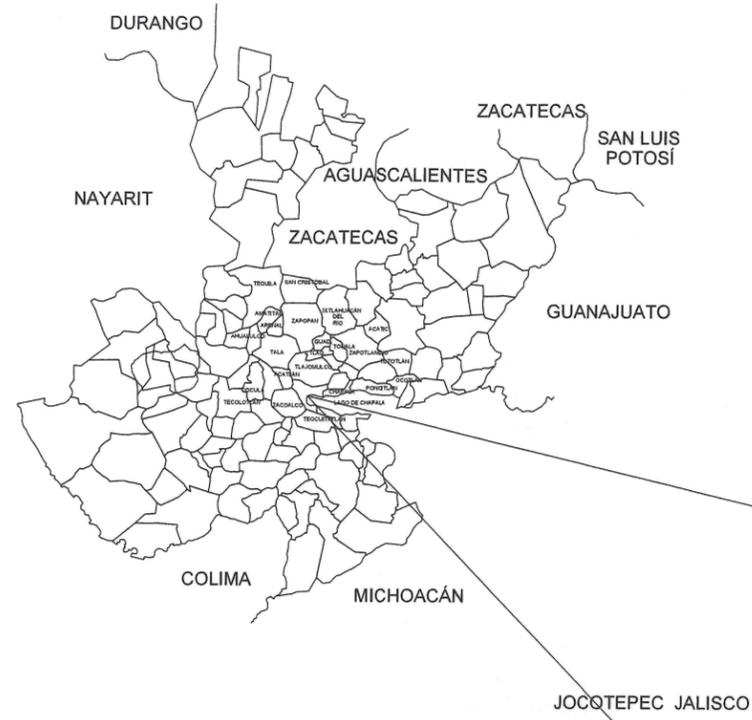

# CROQUIS DE LOCALIZACIÓN REGIONAL


# LOCALIDAD DE ZAPOTITÁN DE HIDALGO

# MUNICIPIO DE JOCOTEPEC


# MACROLOCALIZACIÓN



LEVANTAMIENTO DE LA INTERSECCIÓN DE ARRIBO Y LA CALLE INDEPENDENCIA EN LA LOCALIDAD DE ZAPOTITÁN DE HIDALGO, EN EL MUNICIPIO DE JOCOTEPEC, JALISCO.

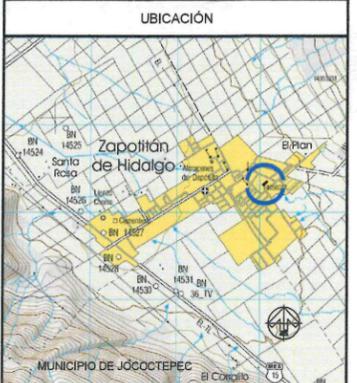

UBICACIÓN	
MUNICIPIO DE JOCOTEPEC	
ÁREA A CONSTRUIR	
48.00 m2	
PROYECTO	CONSTRUCCIÓN DE PUENTE PEATONAL
LOCALIDAD	ZAPOTITÁN DE HIDALGO
CONTENIDO	MACROLOCALIZACIÓN
PRESIDENTE MUNICIPAL	LIC. JOSÉ MIGUEL GÓMEZ LÓPEZ
DIRECCIÓN DE OBRAS PÚBLICAS	C. IMELDA KARINA PÉREZ GONZÁLEZ
TESORERÍA MUNICIPAL	LIC. BERTHA MARCELA GÓNGORA JIMÉNEZ
SÍNDICO MUNICIPAL	LIC. CARLOS ALBERTO ZUÑIGA CHACÓN
OBRA	CONSTRUCCIÓN DE PUENTE PEATONAL EN LA CALLE INDEPENDENCIA
SIN ESCALA	L-1
FECHA	MAYO DEL 2024
CALLE HIDALGO SUR, No. 187C, COL. CENTRO C.P. 45600 TELÉFONO: (01 367) 763044	
DIBUJO	ING. ARMANDO SANTOS TORRES
RUTA DE ARCHIVO	PUENTE PEATONAL C. LIBERTAD (ALSERCON)
ALSERCON S.A. DE C.V.	

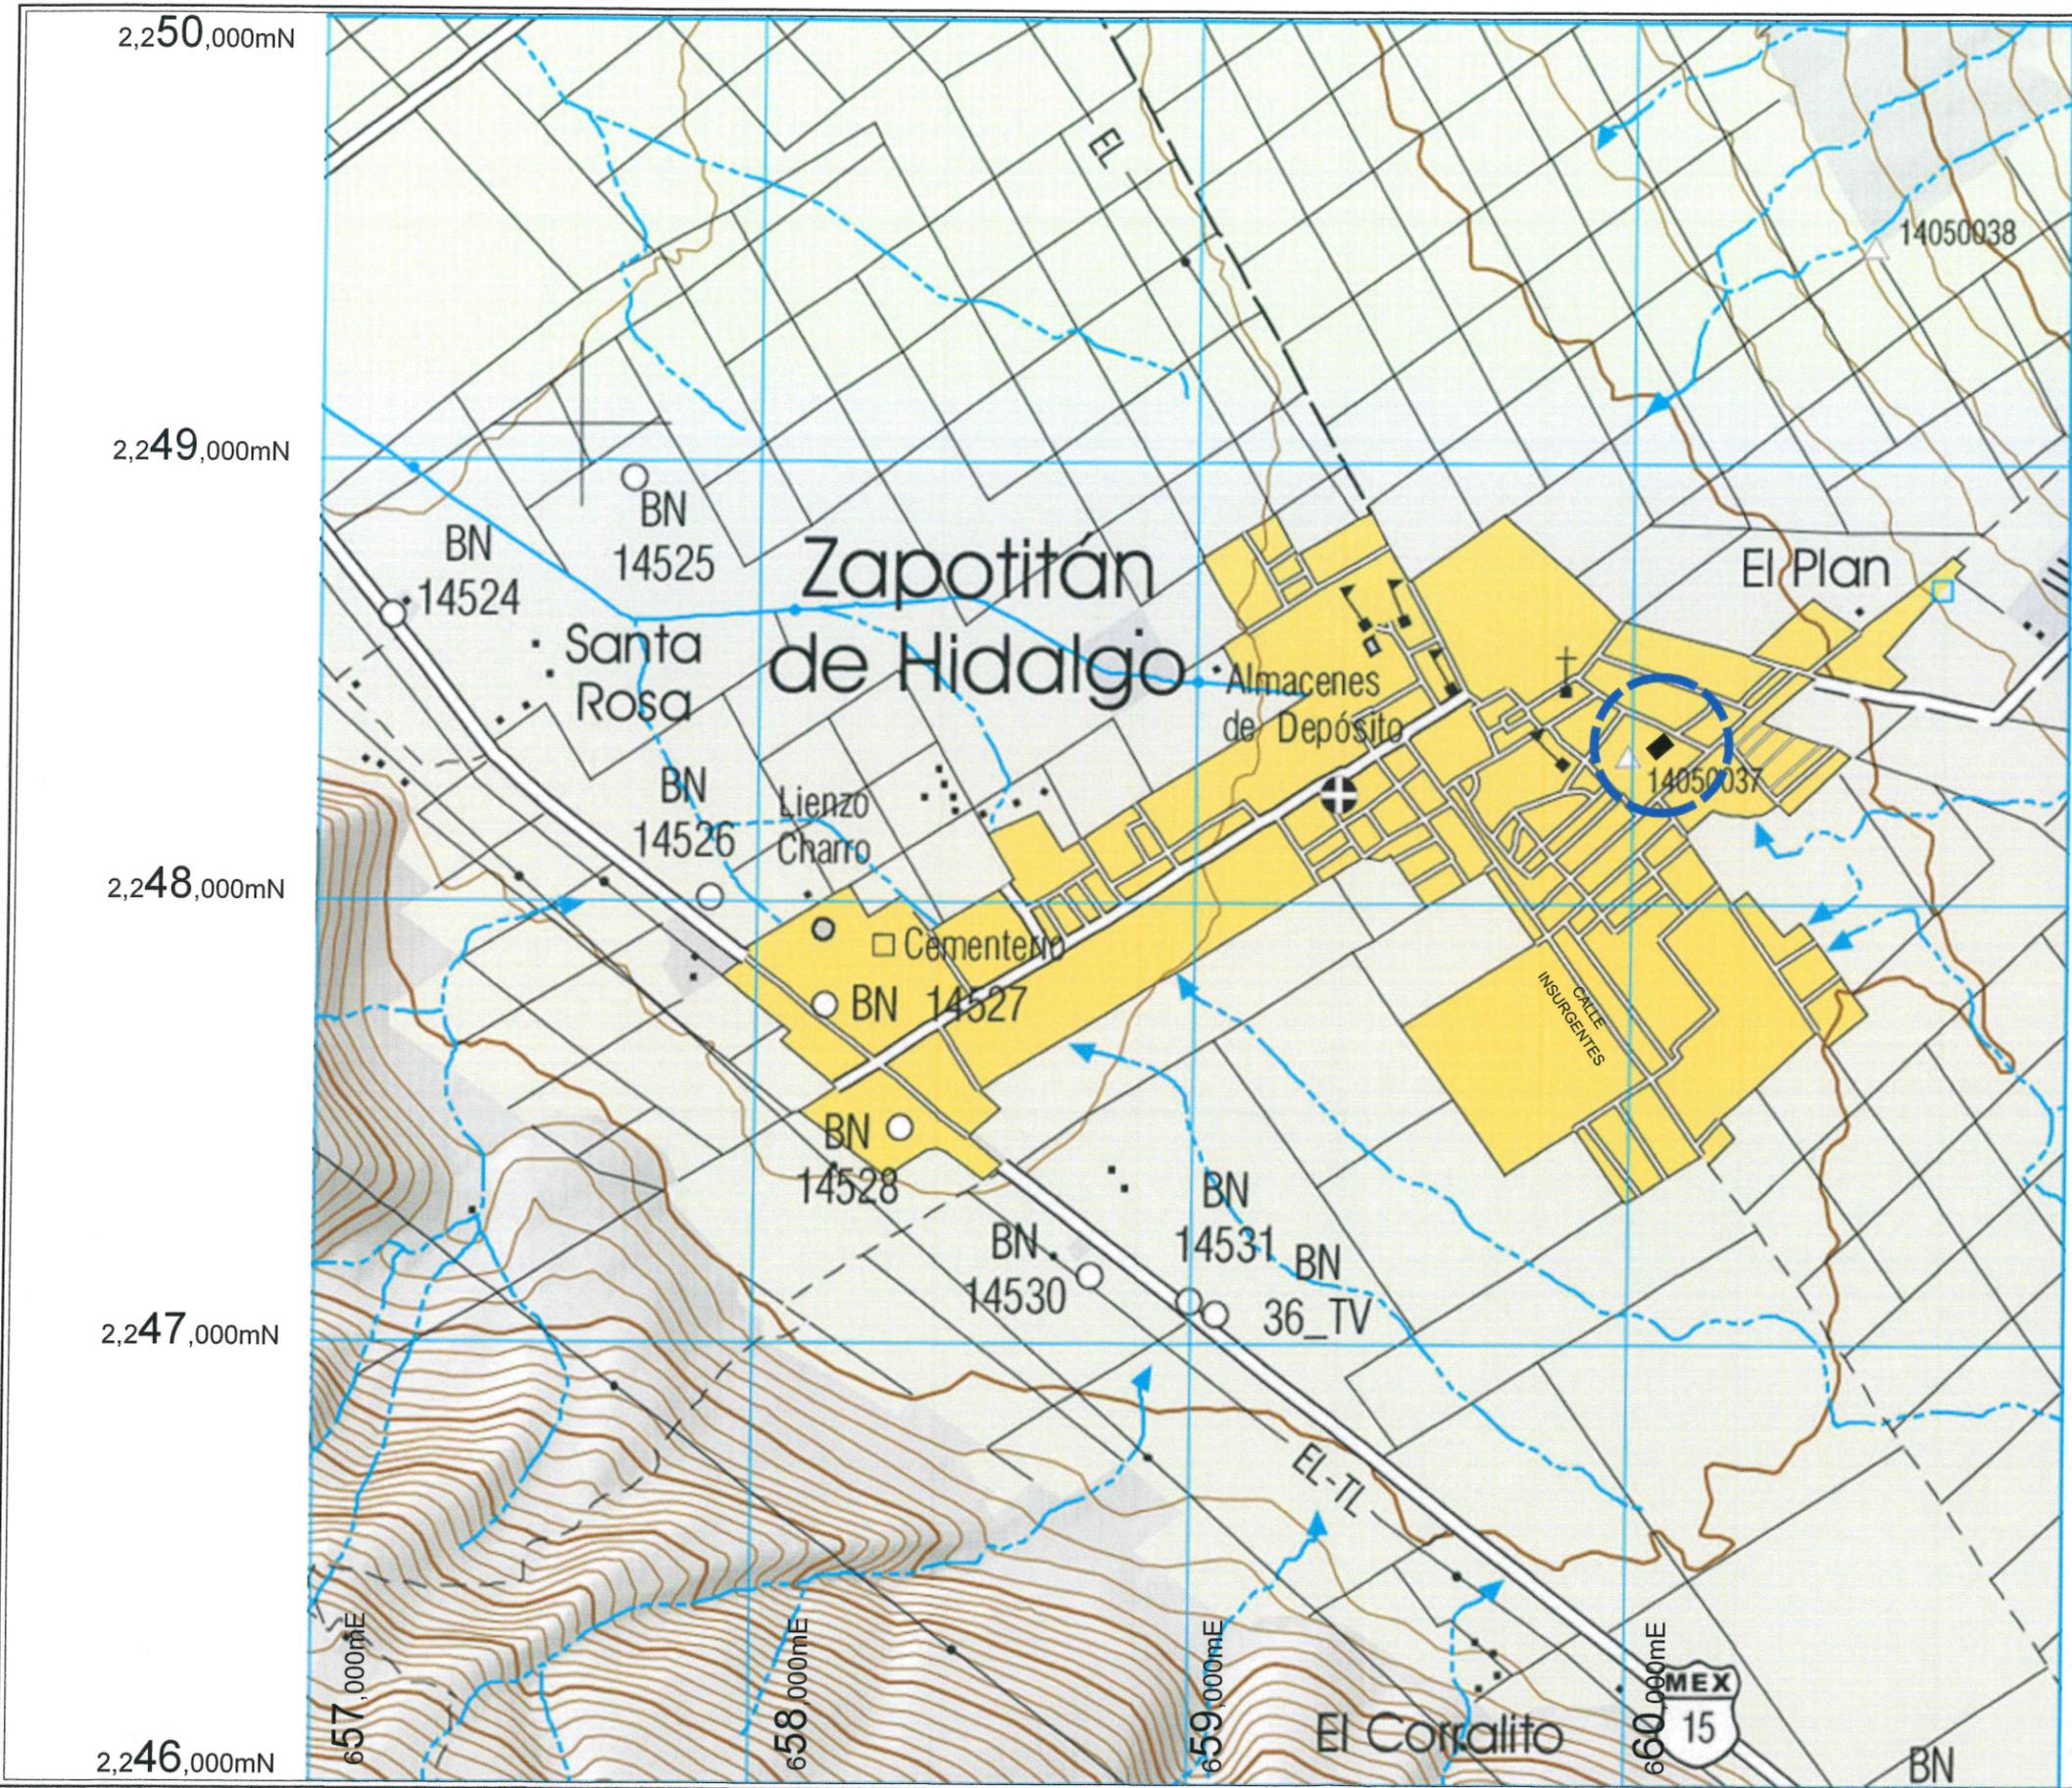

ALSERCON S.A. DE C.V.

LEVANTAMIENTO DE LA INTERSECCIÓN DEL ARROYO Y LA CALLE INDEPENDENCIA EN LA LOCALIDAD DE ZAPOTITÁN DE HIDALGO, EN EL MUNICIPIO DE JOCOTEPEC, JALISCO.

UBICACIÓN



ÁREA A CONSTRUIR

48.00 m2

PROYECTO  
CONSTRUCCIÓN DE PUENTE PEATONAL

LOCALIDAD  
ZAPOTITÁN DE HIDALGO

CONTENIDO  
MICROLOCALIZACIÓN

PRESIDENTE MUNICIPAL  
LIC. JOSÉ MIGUEL GÓMEZ LÓPEZ

DIRECCIÓN DE OBRAS PÚBLICAS  
C. IMELDA KARINA PÉREZ GONZÁLEZ

TESORERÍA MUNICIPAL  
LIC. BERTHA MARCELA GÓNGORA JIMÉNEZ

SÍNDICO MUNICIPAL  
LIC. CARLOS ALBERTO ZUÑIGA CHACÓN

OBRA  
CONSTRUCCIÓN DE PUENTE PEATONAL EN LA CALLE INDEPENDENCIA


SIN ESCALA	L-2
FECHA MAYO DEL 2024	

CALLE HIDALGO SUR, No. 187C, COL. CENTRO C.P. 45900  
TELÉFONO: (01 387) 7630404

DIBUJO  
ING. ARMANDO SANTOS TORRES

RUTA DE ARCHIVO  
PUENTE PEATONAL C. LIBERTAD (ALSERCON)

ALSERCON S.A. DE C.V.

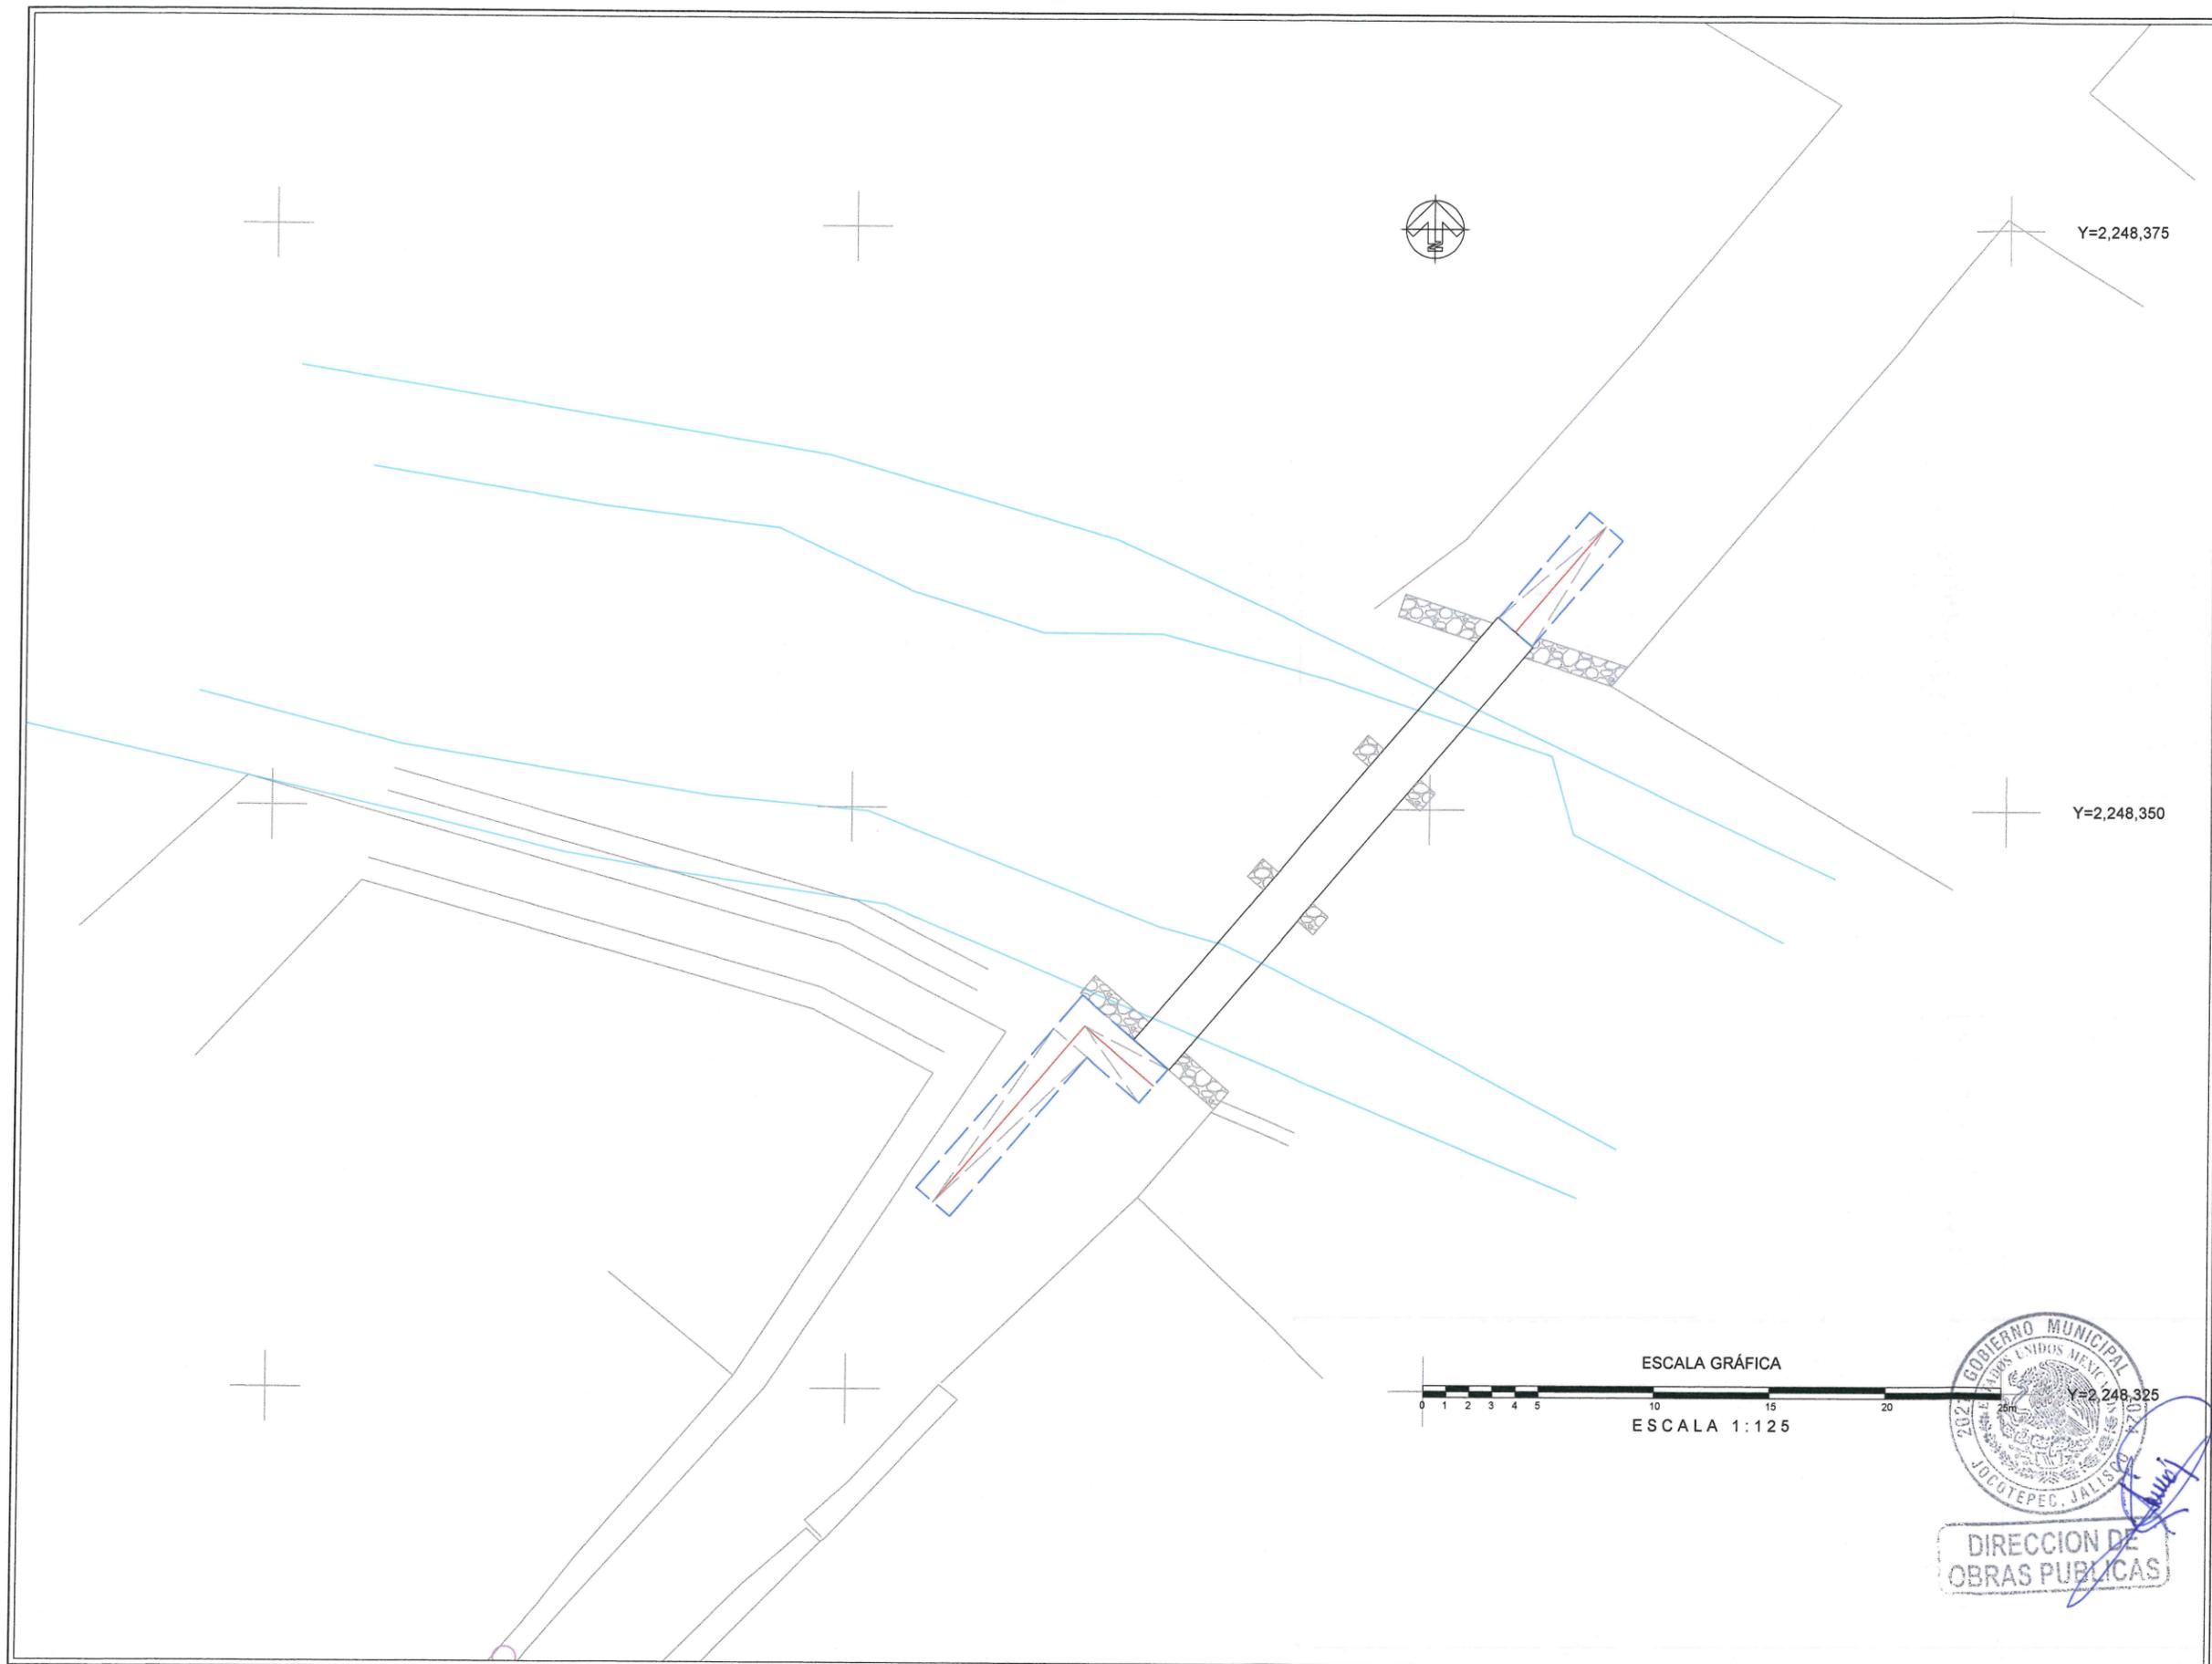

ALSERCON S.A. DE C.V.

LEVANTAMIENTO DE LA INTERSECCIÓN DEL ARROYO Y LA CALLE INDEPENDENCIA EN LA LOCALIDAD DE ZAPOTITÁN DE HIDALGO, EN EL MUNICIPIO DE JOCOTEPEC, JALISCO.

UBICACIÓN



ÁREA A CONSTRUIR

48.00 m<sup>2</sup>

PROYECTO

CONSTRUCCIÓN DE PUENTE PEATONAL

LOCALIDAD

ZAPOTITÁN DE HIDALGO

CONTENIDO

LEVANTAMIENTO TOPOGRÁFICO

PRESIDENTE MUNICIPAL

LIC. JOSÉ MIGUEL GÓMEZ LÓPEZ

DIRECCIÓN DE OBRAS PÚBLICAS

C. IMELDA KARINA PÉREZ GONZÁLEZ

TESORERÍA MUNICIPAL

LIC. BERTHA MARCELA GÓNGORA JIMÉNEZ

SÍNDICO MUNICIPAL

LIC. CARLOS ALBERTO ZUÑIGA CHACÓN

OBRA

CONSTRUCCIÓN DE PUENTE PEATONAL EN LA CALLE INDEPENDENCIA

ESCALA 1:125

FECHA

MAYO DEL 2024

L-3

CALLE HIDALGO SUR, No. 187C, COL. CENTRO C.P. 45800  
TELÉFONO: (01 387) 7630404


DIBUJO

ING. ARMANDO SANTOS TORRES

RUTA DE ARCHIVO

PUENTE PEATONAL C. LIBERTAD (ALSERCON)

ALSERCON S.A. DE C.V.

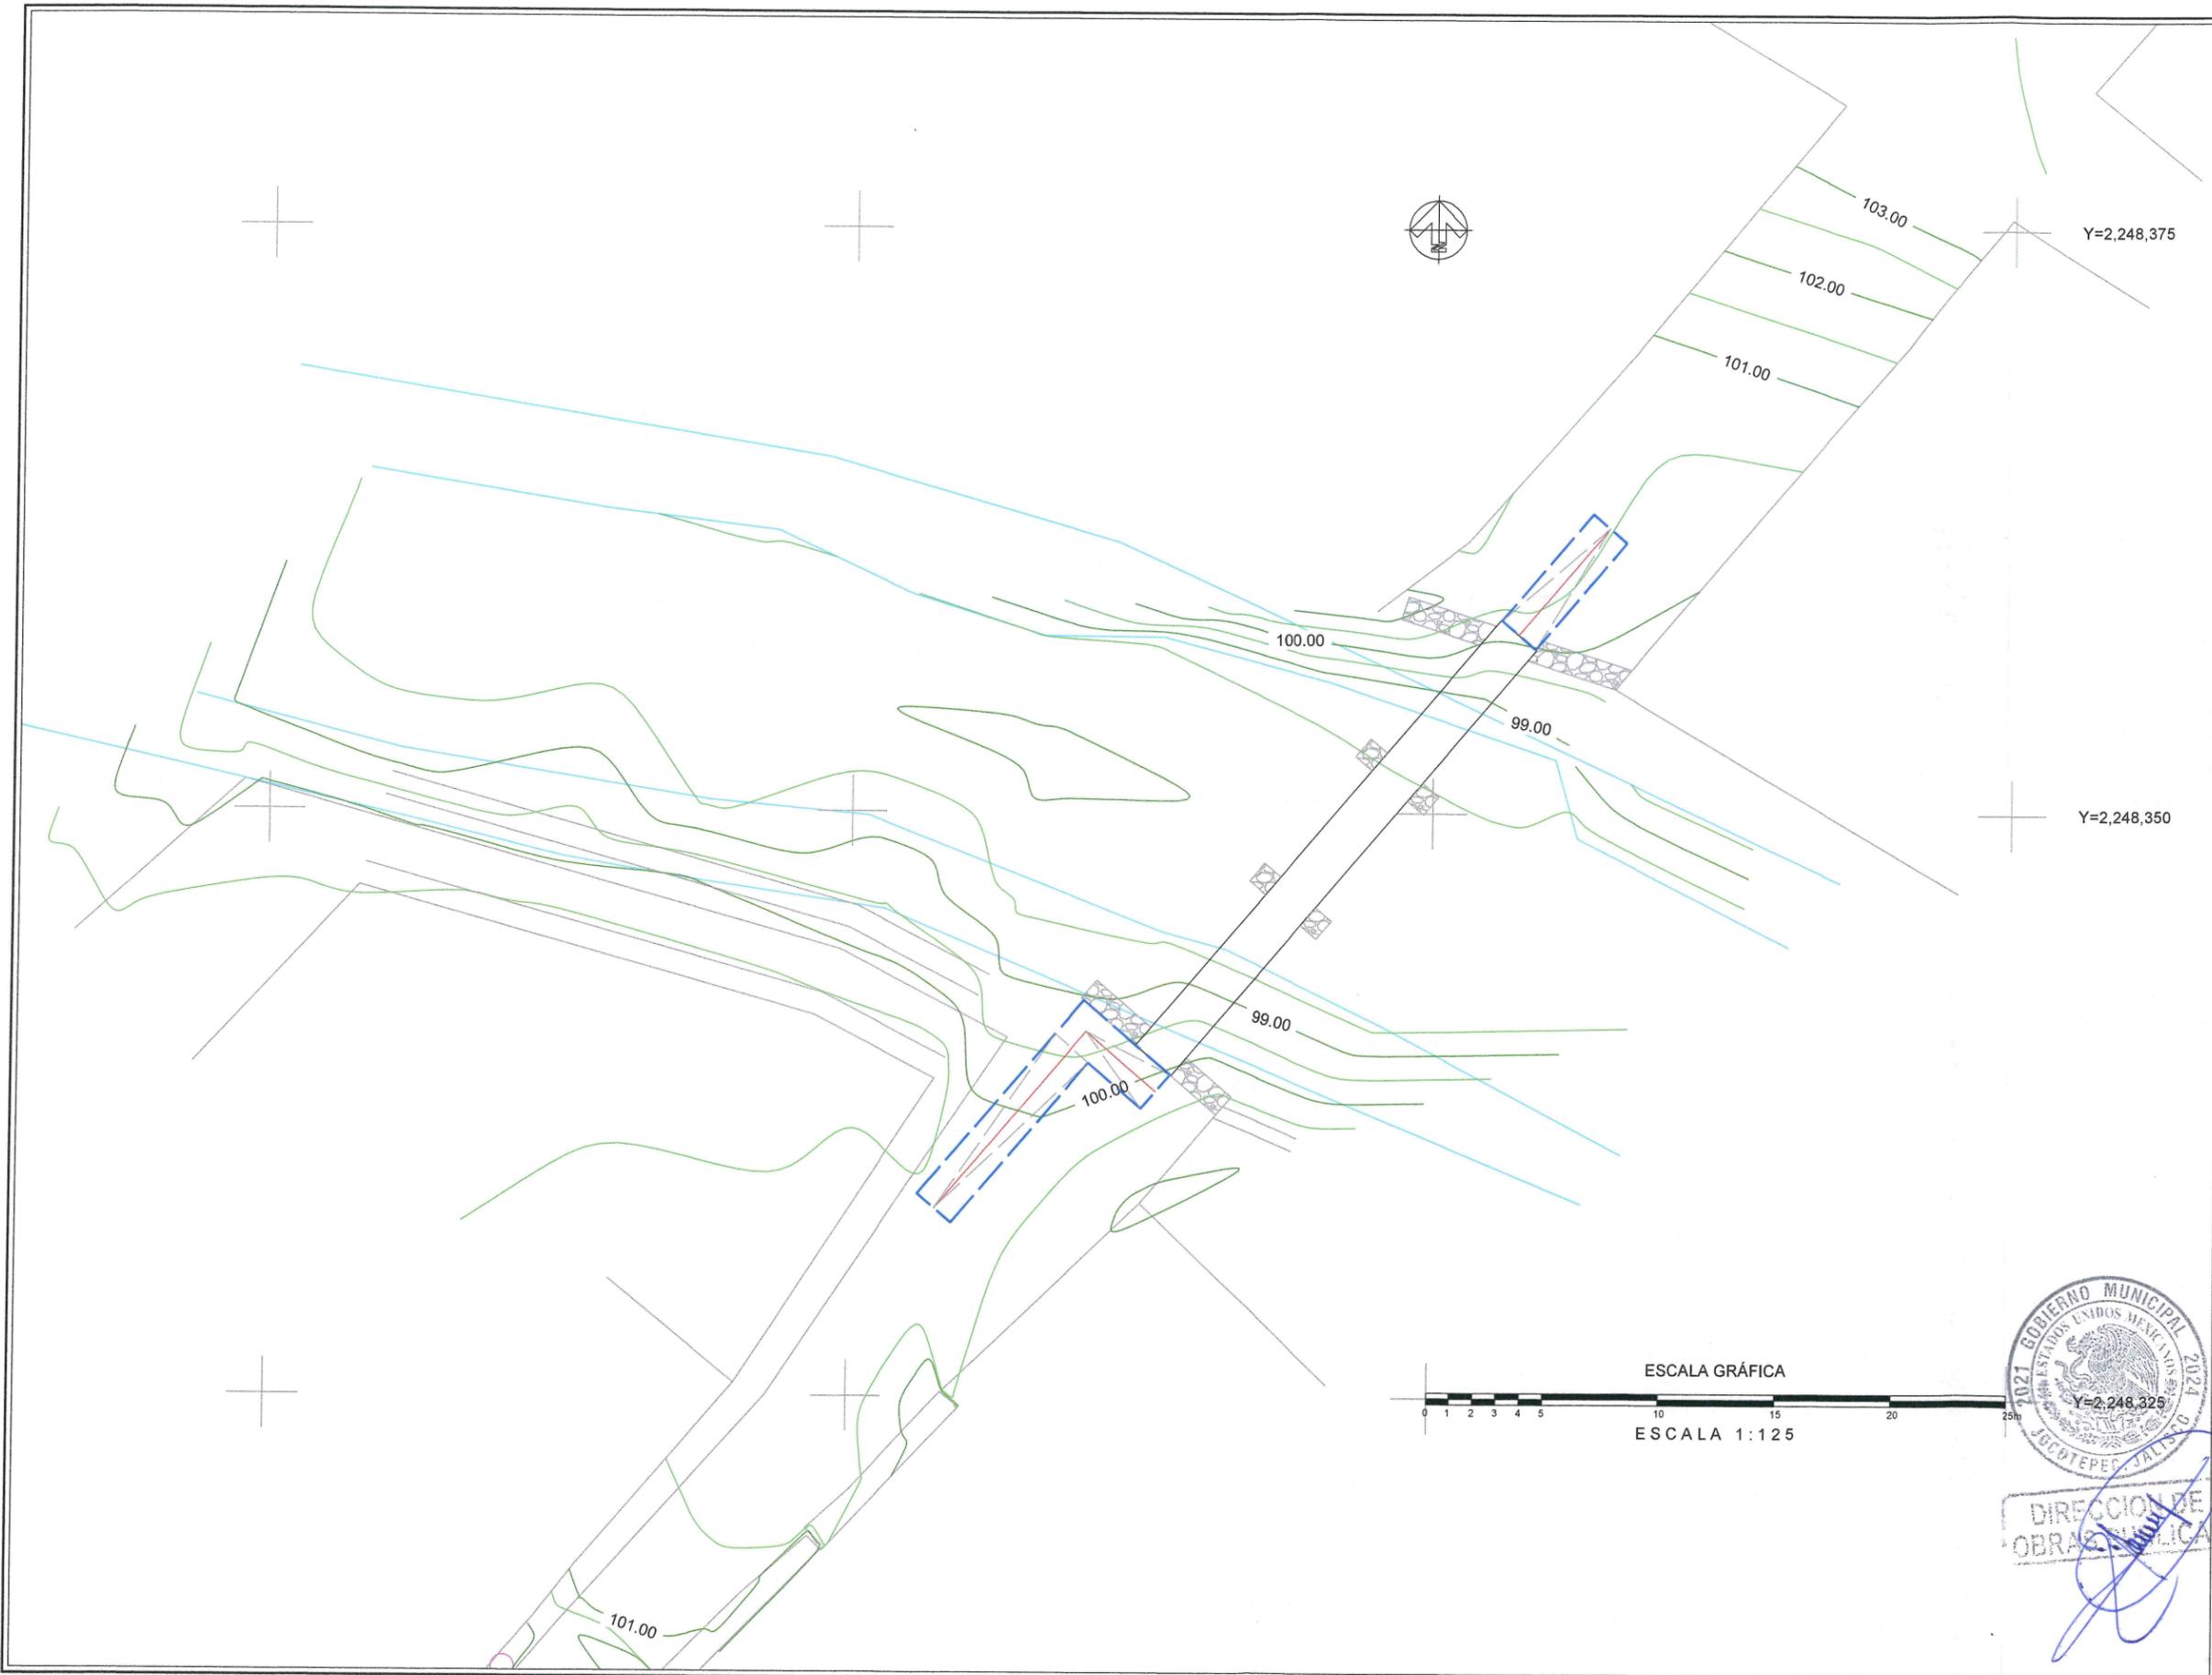

ALSERCON S.A. DE C.V.

LEVANTAMIENTO DE LA INTERSECCIÓN DEL ARROYO Y LA CALLE INDEPENDENCIA EN LA LOCALIDAD DE ZAPOTITÁN DE HIDALGO, EN EL MUNICIPIO DE JOCOTEPEC, JALISCO.

UBICACIÓN



ÁREA A CONSTRUIR

48.00 m2

PROYECTO

CONSTRUCCIÓN DE PUENTE PEATONAL

LOCALIDAD

ZAPOTITÁN DE HIDALGO

CONTENIDO

PLANTA DE CADENAMIENTOS Y CURVAS DE NIVEL

PRESIDENTE MUNICIPAL

LIC. JOSÉ MIGUEL GÓMEZ LÓPEZ

DIRECCIÓN DE OBRAS PÚBLICAS

C. IMELDA KARINA PÉREZ GONZÁLEZ

TESORERÍA MUNICIPAL

LIC. BERTHA MARCELA GÓNGORA JIMÉNEZ

SÍNDICO MUNICIPAL

LIC. CARLOS ALBERTO ZUÑIGA CHACÓN

OBRA

CONSTRUCCIÓN DE PUENTE PEATONAL EN LA CALLE INDEPENDENCIA

ESCALA 1:125

FECHA

MAYO DEL 2024

L-4

CALLE HIDALGO SUR, No. 187C, COL. CENTRO C.P. 45800  
TELÉFONO: (01 387) 7630404

DIBUJO

ING. ARMANDO SANTOS TORRES


RUTA DE ARCHIVO

PUENTE PEATONAL C. LIBERTAD (ALSERCON)

ALSERCON S.A. DE C.V.



DIRECCION DE OBRAS PUBLICAS

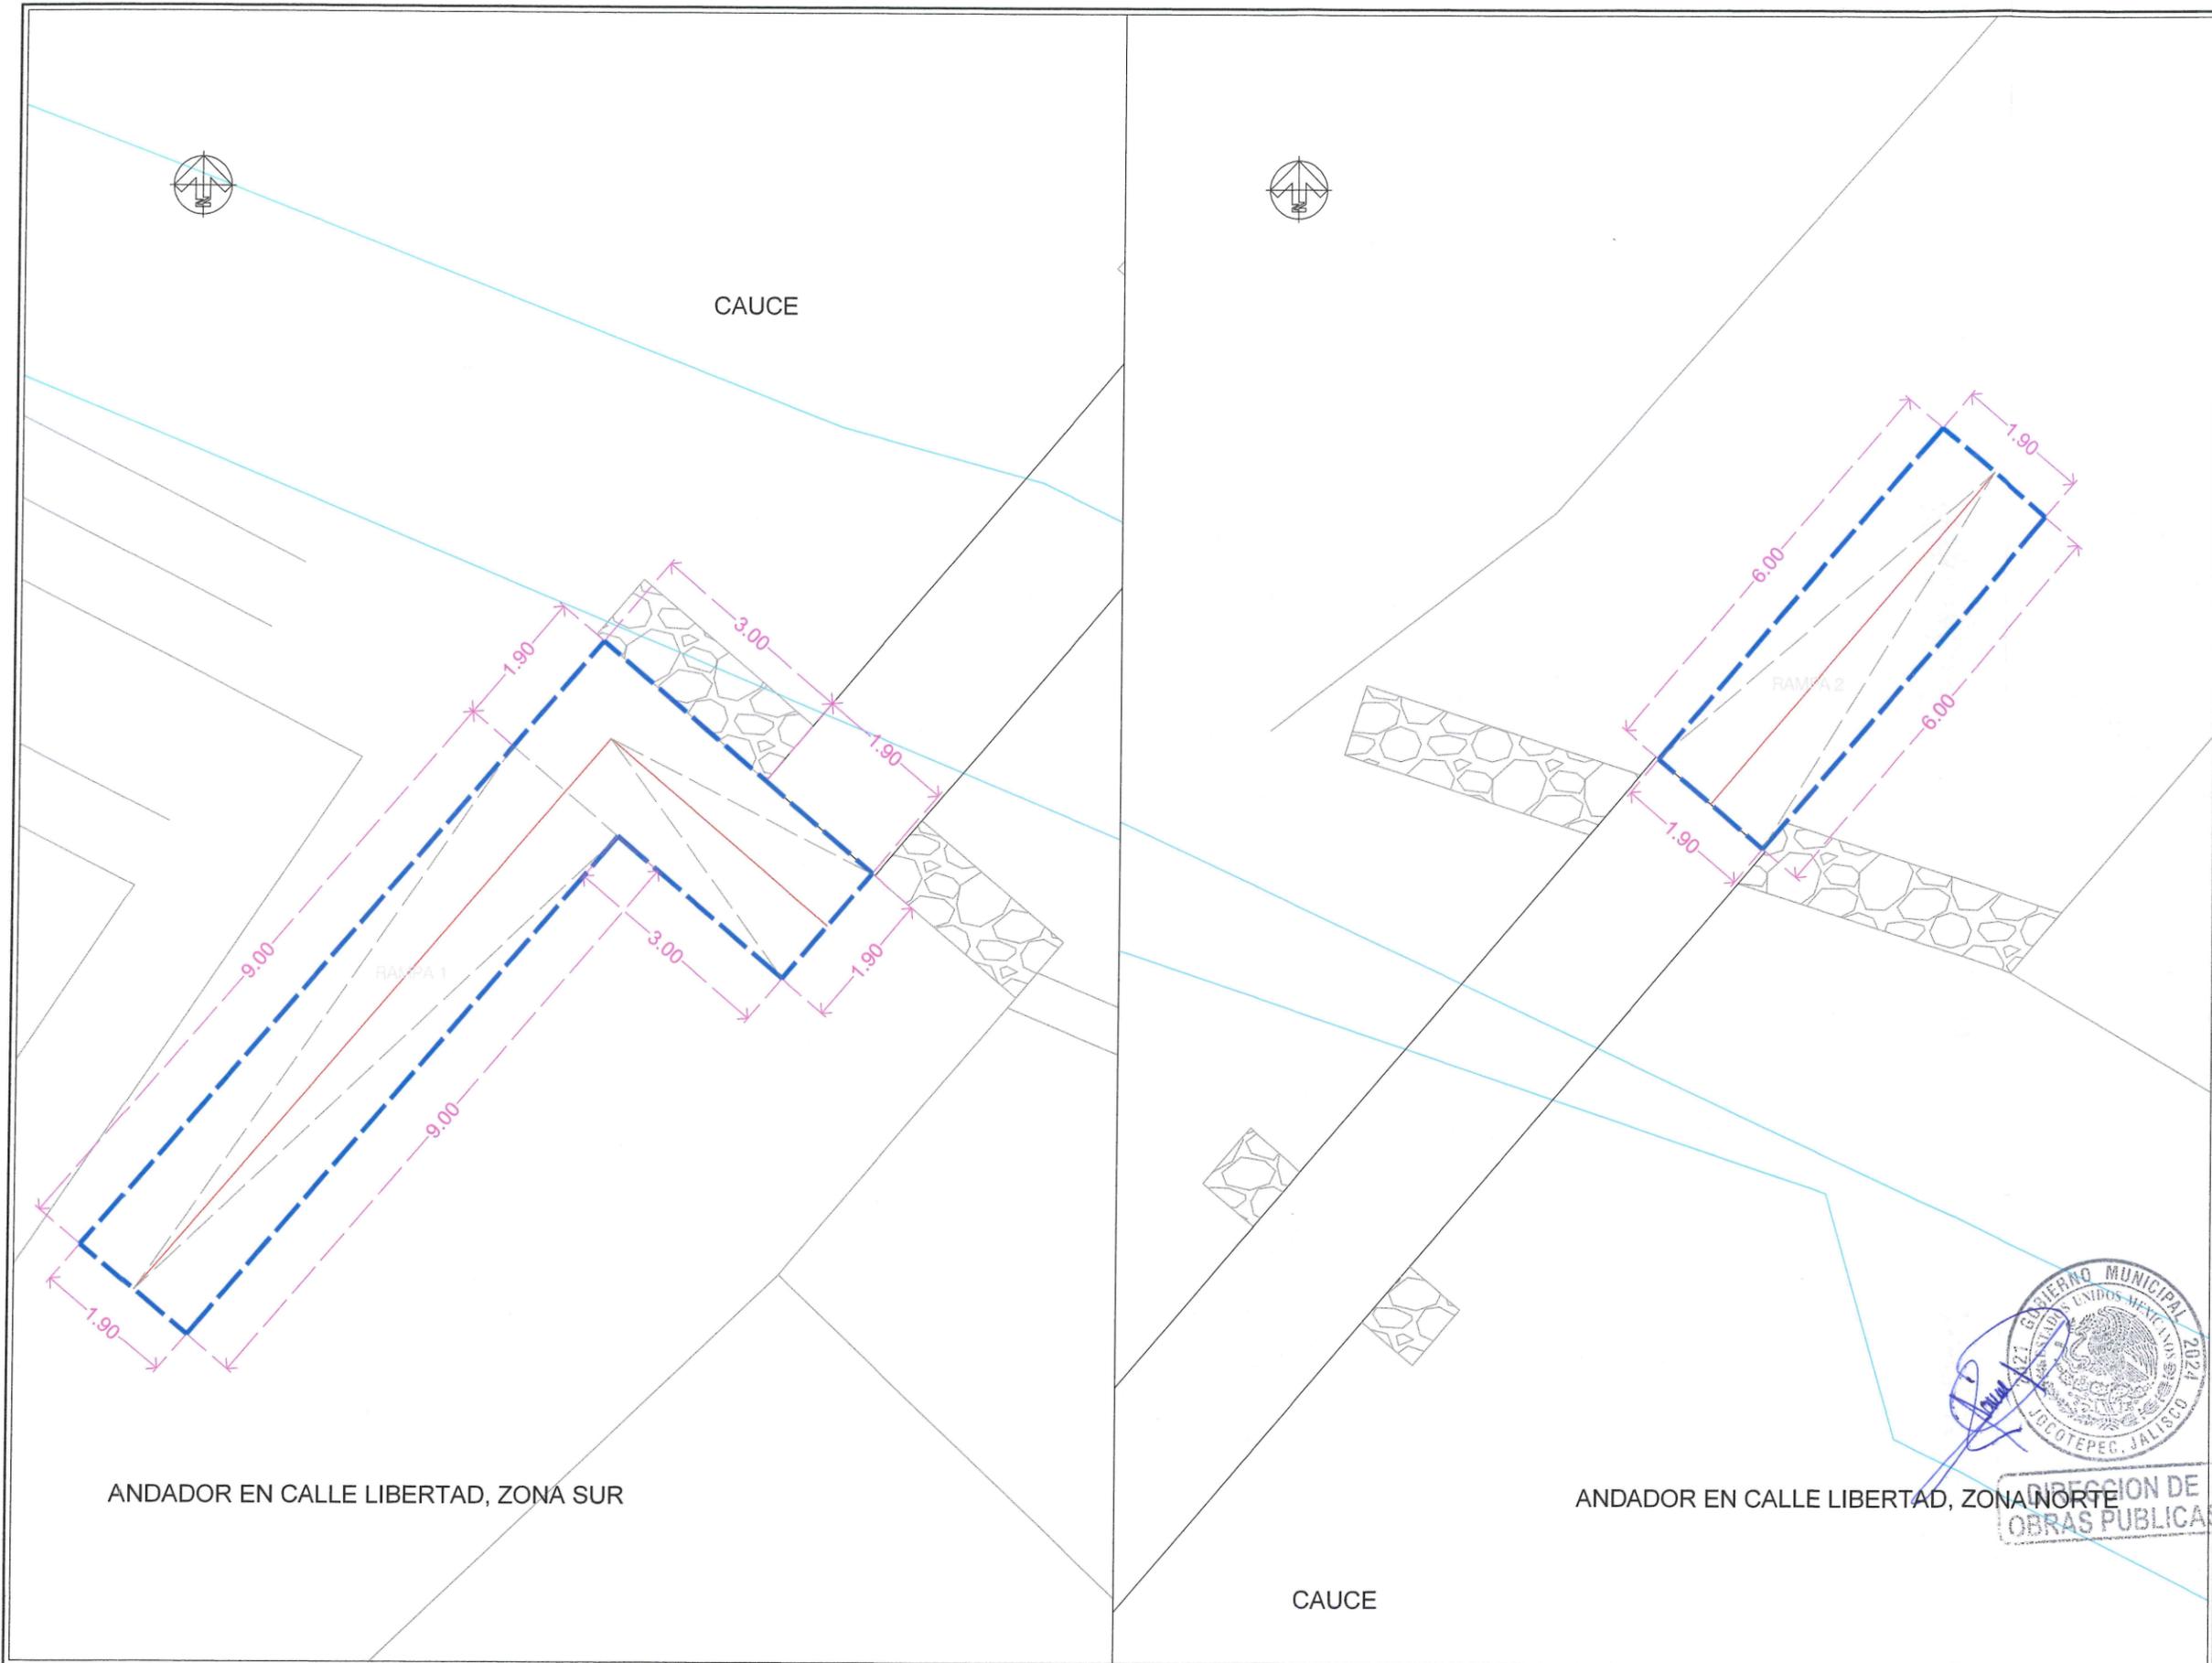

ALSERCON S.A. DE C.V.

LEVANTAMIENTO DE LA INTERSECCIÓN DEL ARROYO Y LA CALLE INDEPENDENCIA EN LA LOCALIDAD DE ZAPOTITÁN DE HIDALGO, EN EL MUNICIPIO DE JOCOTEPEC, JALISCO.

UBICACIÓN



ÁREA A CONSTRUIR

48.00 m<sup>2</sup>

PROYECTO

CONSTRUCCIÓN DE PUENTE PEATONAL

LOCALIDAD

ZAPOTITÁN DE HIDALGO

CONTENIDO

PROYECTO DE ANDADORES PEATONALES

PRESIDENTE MUNICIPAL

LIC. JOSÉ MIGUEL GÓMEZ LÓPEZ

DIRECCIÓN DE OBRAS PÚBLICAS

C. IMELDA KARINA PÉREZ GONZÁLEZ

TESORERÍA MUNICIPAL

LIC. BERTHA MARCELA GÓNGORA JIMÉNEZ

SÍNDICO MUNICIPAL

LIC. CARLOS ALBERTO ZUÑIGA CHACÓN

OBRA

CONSTRUCCIÓN DE PUENTE PEATONAL EN LA CALLE INDEPENDENCIA

ESCALA 1:40

FECHA

MAYO DEL 2024

L-5

CALLE HIDALGO SUR, No. 187C, COL. CENTRO C.P. 45800  
TELÉFONO: (01 387) 7630404

DIBUJO


ING. ARMANDO SANTOS TORRES

ruta de archivo



PUENTE PEATONAL C. LIBERTAD (ALSERCON)

ALSERCON S.A. DE C.V.




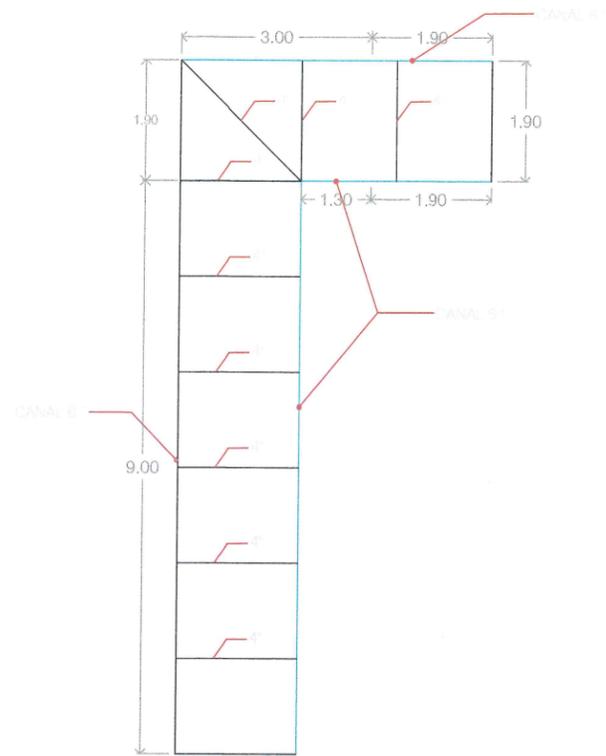

RAMPA 1 (SUR)

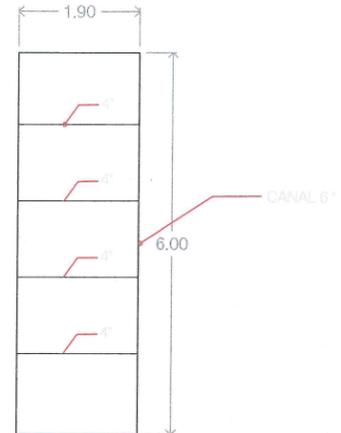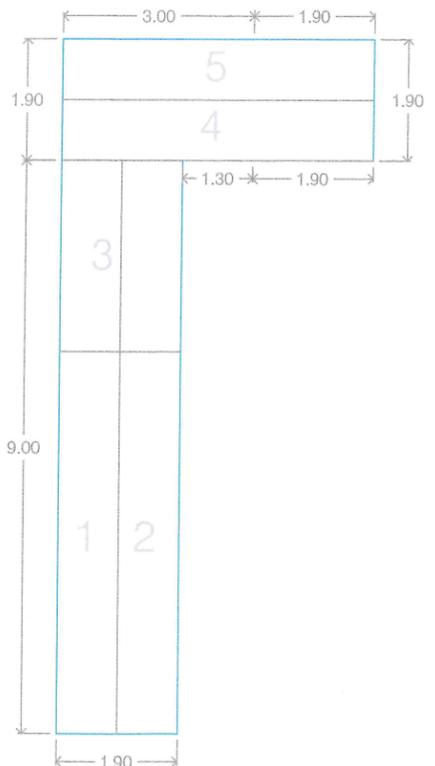

RAMPA 2 (NORTE)

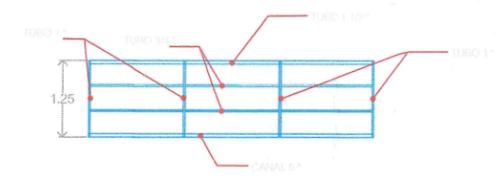


DETALLE DEL BARANDAL



ALSERCON S.A. DE C.V.

LEVANTAMIENTO DE LA INTERSECCIÓN DEL ARROYO Y LA CALLE INDEPENDENCIA EN LA LOCALIDAD DE ZAPOTITÁN DE HIDALGO, EN EL MUNICIPIO DE JOCOTEPEC, JALISCO.

UBICACIÓN

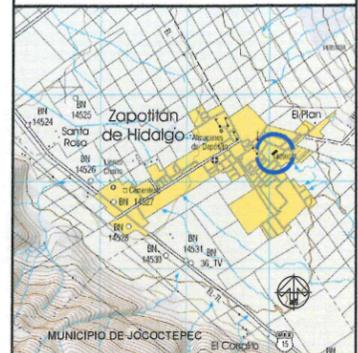

ÁREA A CONSTRUIR

48.00 m<sup>2</sup>

PROYECTO

CONSTRUCCIÓN DE PUENTE PEATONAL

LOCALIDAD

ZAPOTITÁN DE HIDALGO

CONTENIDO

PROYECTO ESTRUCTURAL

PRESIDENTE MUNICIPAL

LIC. JOSÉ MIGUEL GÓMEZ LÓPEZ

DIRECCIÓN DE OBRAS PÚBLICAS

C. IMELDA KARINA PÉREZ GONZÁLEZ

TESORERÍA MUNICIPAL

LIC. BERTHA MARCELA GÓNGORA JIMÉNEZ

SÍNDICO MUNICIPAL

LIC. CARLOS ALBERTO ZUÑIGA CHACÓN

OBRA

CONSTRUCCIÓN DE PUENTE PEATONAL EN LA CALLE INDEPENDENCIA

ESCALA 1:40

FECHA

MAYO DEL 2024

L-6

CALLE HIDALGO SUR, No. 187C. COL. CENTRO C.P. 46800  
TELÉFONO: (01 367) 7630404


DIBUJO

ING. ARMANDO SANTOS TORRES

RUTA DE ARCHIVO

PUENTE PEATONAL C. LIBERTAD (ALSERCON)

ALSERCON S.A. DE C.V.

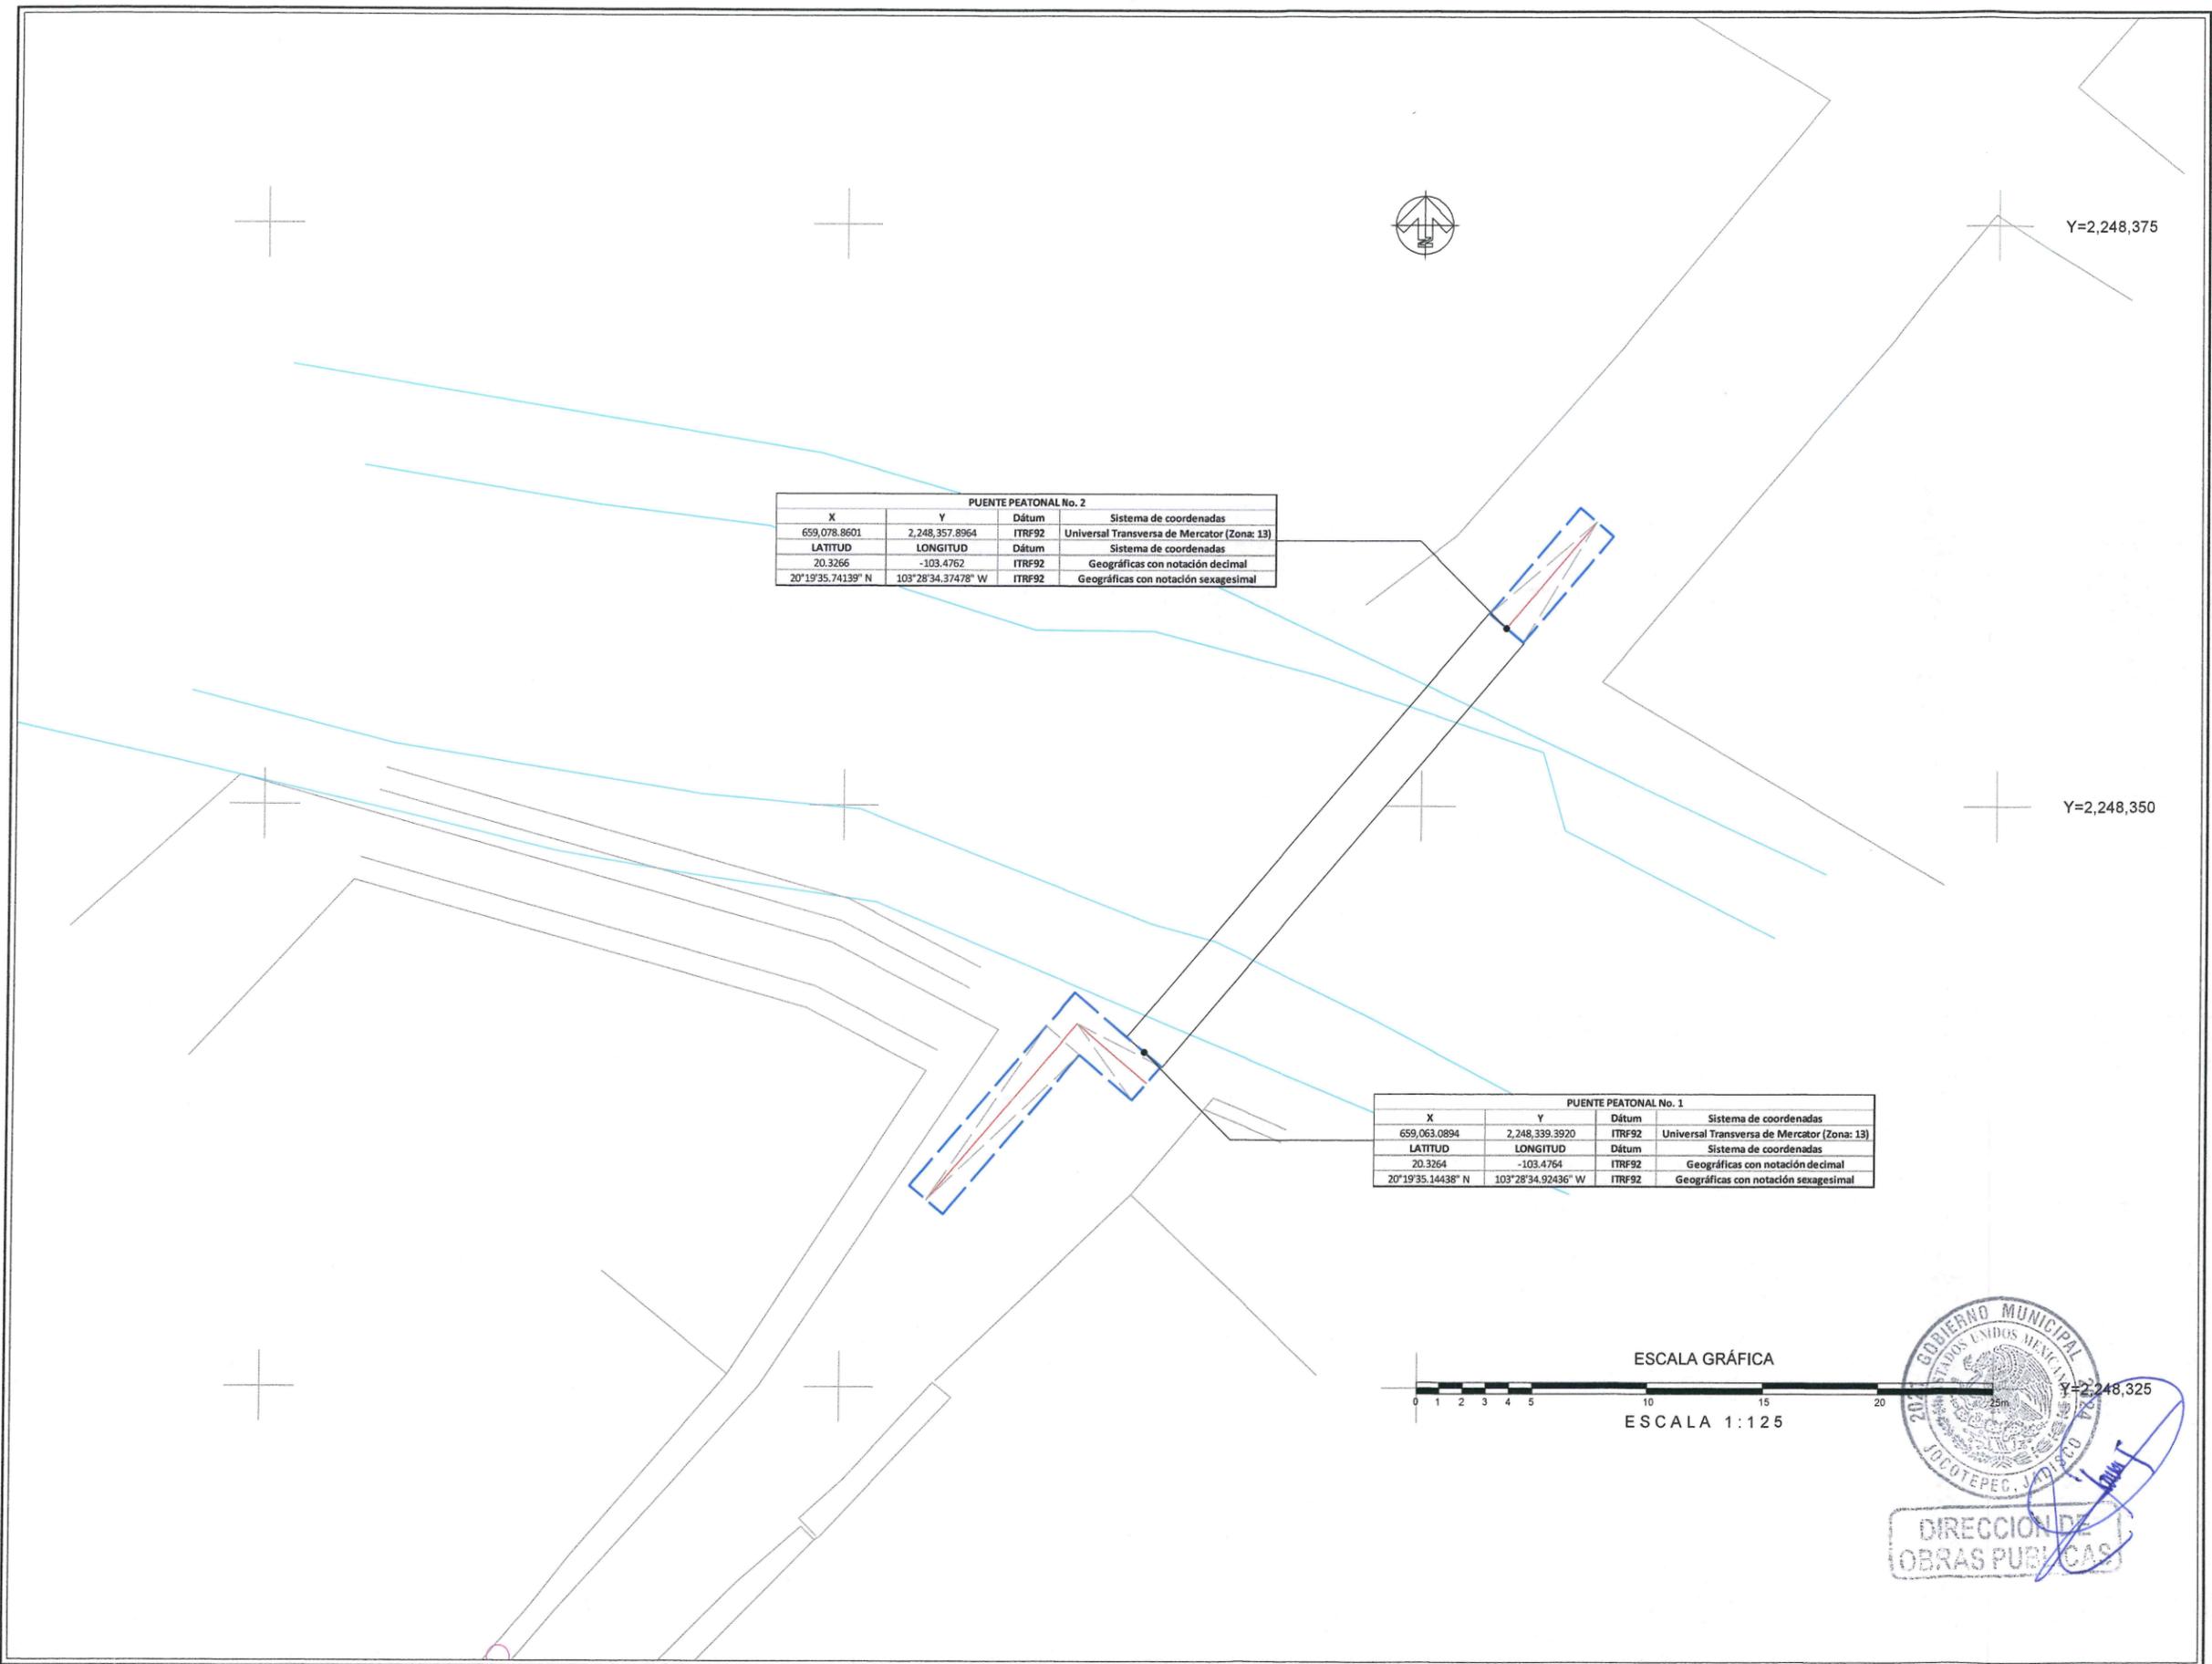

PUENTE PEATONAL No. 2			
X	Y	Dátum	Sistema de coordenadas
659,078.8601	2,248,357.8964	ITRF92	Universal Transversa de Mercator (Zona: 13)
LATITUD	LONGITUD	Dátum	Sistema de coordenadas
20.3266	-103.4762	ITRF92	Geográficas con notación decimal
20°19'35.74139" N	103°28'34.37478" W	ITRF92	Geográficas con notación sexagesimal


PUENTE PEATONAL No. 1			
X	Y	Dátum	Sistema de coordenadas
659,063.0894	2,248,339.3920	ITRF92	Universal Transversa de Mercator (Zona: 13)
LATITUD	LONGITUD	Dátum	Sistema de coordenadas
20.3264	-103.4764	ITRF92	Geográficas con notación decimal
20°19'35.14438" N	103°28'34.92436" W	ITRF92	Geográficas con notación sexagesimal



ALSERCON S.A. DE C.V.

LEVANTAMIENTO DE LA INTERSECCIÓN DEL ARROYO Y LA CALLE INDEPENDENCIA EN LA LOCALIDAD DE ZAPOTITÁN DE HIDALGO, EN EL MUNICIPIO DE JOCOTEPEC, JALISCO.

UBICACIÓN

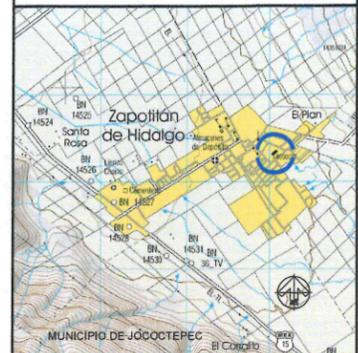

ÁREA A CONSTRUIR

48.00 m2

PROYECTO  
CONSTRUCCIÓN DE PUENTE PEATONAL

LOCALIDAD  
ZAPOTITÁN DE HIDALGO

CONTENIDO  
PUNTOS GEOGRÁFICOS Y UTM

PRESIDENTE MUNICIPAL  
LIC. JOSÉ MIGUEL GÓMEZ LÓPEZ

DIRECCIÓN DE OBRAS PÚBLICAS  
C. IMELDA KARINA PÉREZ GONZÁLEZ

TESORERÍA MUNICIPAL  
LIC. BERTHA MARCELA GÓNGORA JIMÉNEZ

SÍNDICO MUNICIPAL  
LIC. CARLOS ALBERTO ZUÑIGA CHACÓN

OBRA  
CONSTRUCCIÓN DE PUENTE PEATONAL EN LA CALLE INDEPENDENCIA

ESCALA 1:125

FECHA  
MAYO DEL 2024


L-7

CALLE HIDALGO SUR, No. 187C, COL. CENTRO C.P. 45800  
TELÉFONO: (01 387) 753044

DIBUJO  
ING. ARMANDO SANTOS TORRES

RUTA DE ARCHIVO  
PUENTE PEATONAL C. LIBERTAD (ALSERCON)

ALSERCON S.A. DE C.V.

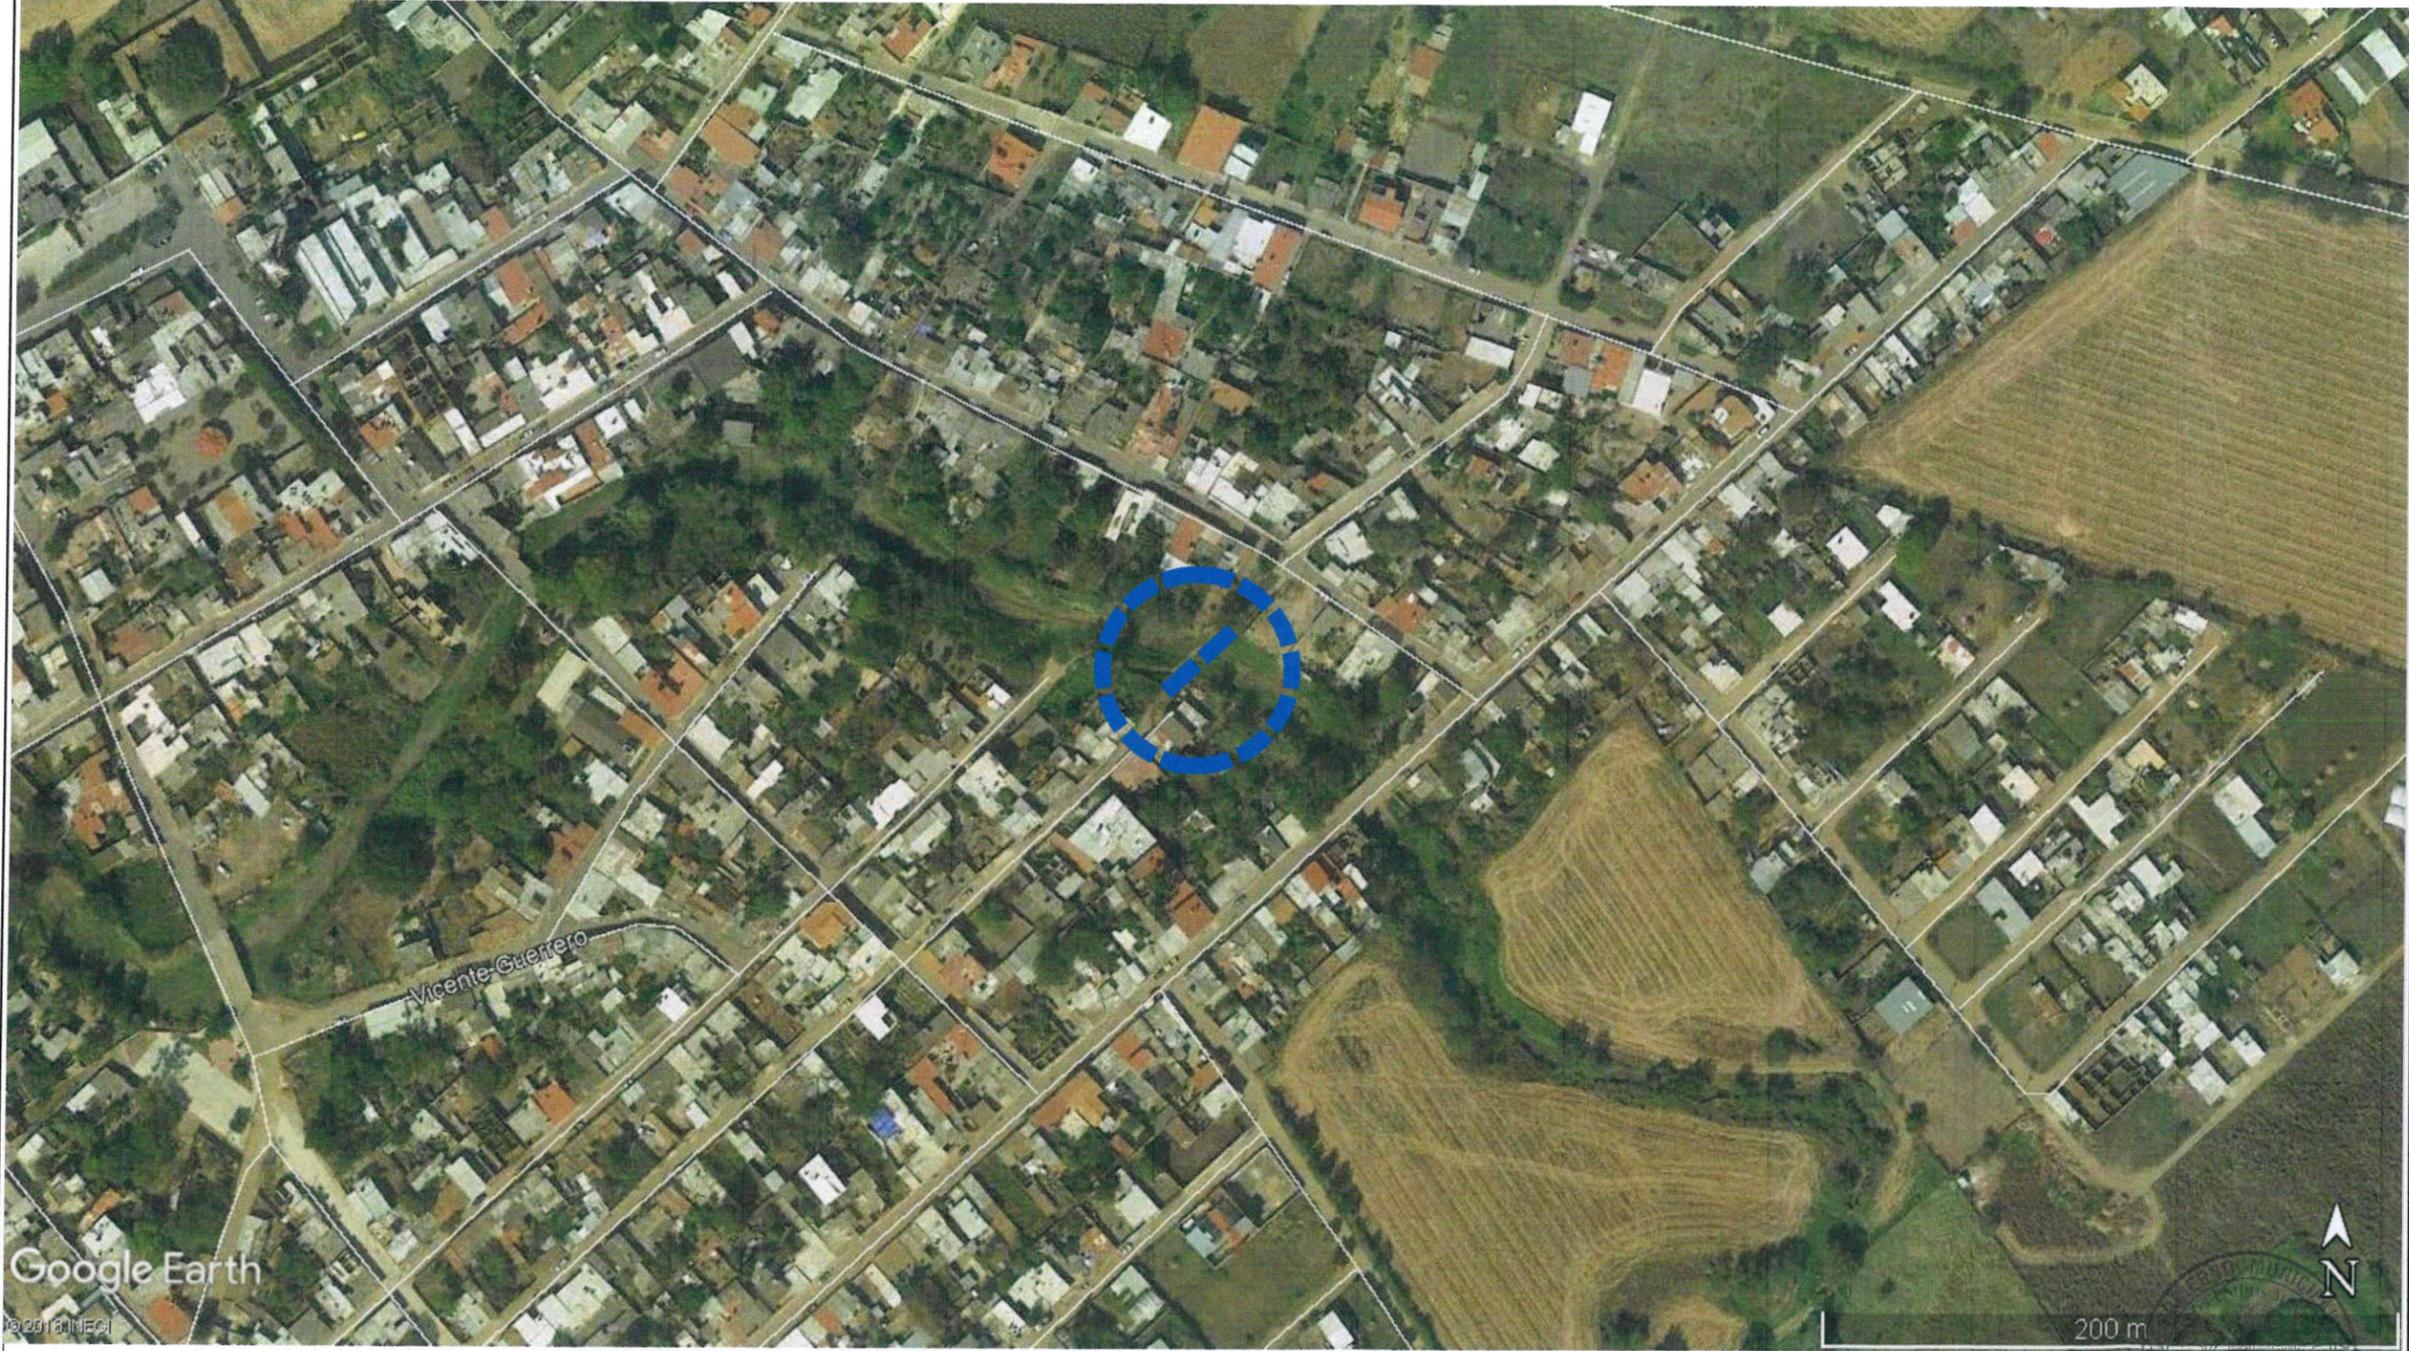

Google Earth

© 2013 INEGI

200 m




DIRECCION DE OBRAS PUBLICAS



ALSERCON S.A. DE C.V.

LEVANTAMIENTO DE LA INTERSECCIÓN DEL ARROYO Y LA CALLE INDEPENDENCIA EN LA LOCALIDAD DE ZAPOTITÁN DE HIDALGO, EN EL MUNICIPIO DE JOCOTEPEC, JALISCO.

UBICACIÓN

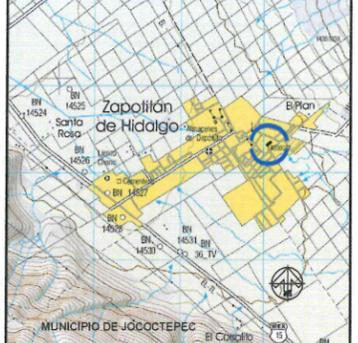

ÁREA A CONSTRUIR

48.00 m<sup>2</sup>

PROYECTO

CONSTRUCCIÓN DE PUENTE PEATONAL

LOCALIDAD

ZAPOTITÁN DE HIDALGO

CONTENIDO

LOCALIZACIÓN EN GOOGLE

PRESIDENTE MUNICIPAL

LIC. JOSÉ MIGUEL GÓMEZ LÓPEZ

DIRECCIÓN DE OBRAS PÚBLICAS

C. IMELDA KARINA PÉREZ GONZÁLEZ

TESORERÍA MUNICIPAL

LIC. BERTHA MARCELA GÓNGORA JIMÉNEZ

SÍNDICO MUNICIPAL

LIC. CARLOS ALBERTO ZUÑIGA CHACÓN

OBRA

CONSTRUCCIÓN DE PUENTE PEATONAL EN LA CALLE INDEPENDENCIA

SIN ESCALA

FECHA

MAYO DEL 2024

L-8

CALLE HIDALGO SUR, No. 187C, COL. CENTRO C.P. 46800  
TELÉFONO: (01 387) 763404

DIBUJO

ING. ARMANDO SANTOS TORRES

ruta de archivo

PUENTE PEATONAL C. LIBERTAD (ALSERCON)

ALSERCON S.A. DE C.V.