



CROQUIS DE LOCALIZACIÓN REGIONAL




MUNICIPIO DE JOCOTEPEC

CROQUIS DE LOCALIZACIÓN GEOGRÁFICA



LEVANTAMIENTO CONSTRUCCION DE LINEA DE COLECTOR DE 18" EN LA CABECERA MUNICIPAL DE JOCOTEPEC, JALISCO.

UBICACIÓN

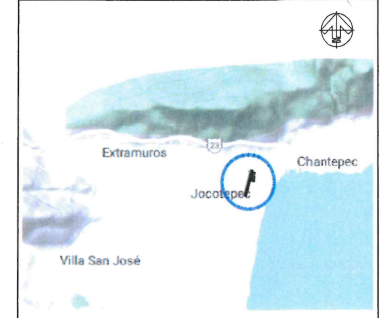

MUNICIPIO DE JOCOTEPEC

PROYECTO
CONSTRUCCION DE LINEA DE COLECTOR DE 18" EN LA CABECERA MUNICIPAL DE JOCOTEPEC, JALISCO.

LOCALIDAD
JOCOTEPEC

CONTENIDO
UBICACION

PRESIDENTE MUNICIPAL

DIRECTOR DE OBRAS PÚBLICAS

TESORERO MUNICIPAL

OBRA
CONSTRUCCION DE LINEA DE COLECTOR DE 18" EN LA CABECERA MUNICIPAL DE JOCOTEPEC, JALISCO.

ESCALA 1:500

JUNIO DEL 2024


CSS-OP-FAIS/RAMO33-011/2024

DIBUJO: ING. FRV
REVISÓ: ING. SC

H. AYUNTAMIENTO
CONSTITUCIONAL DE JOCOTEPEC, JAL.
2021 - 2024




L-1

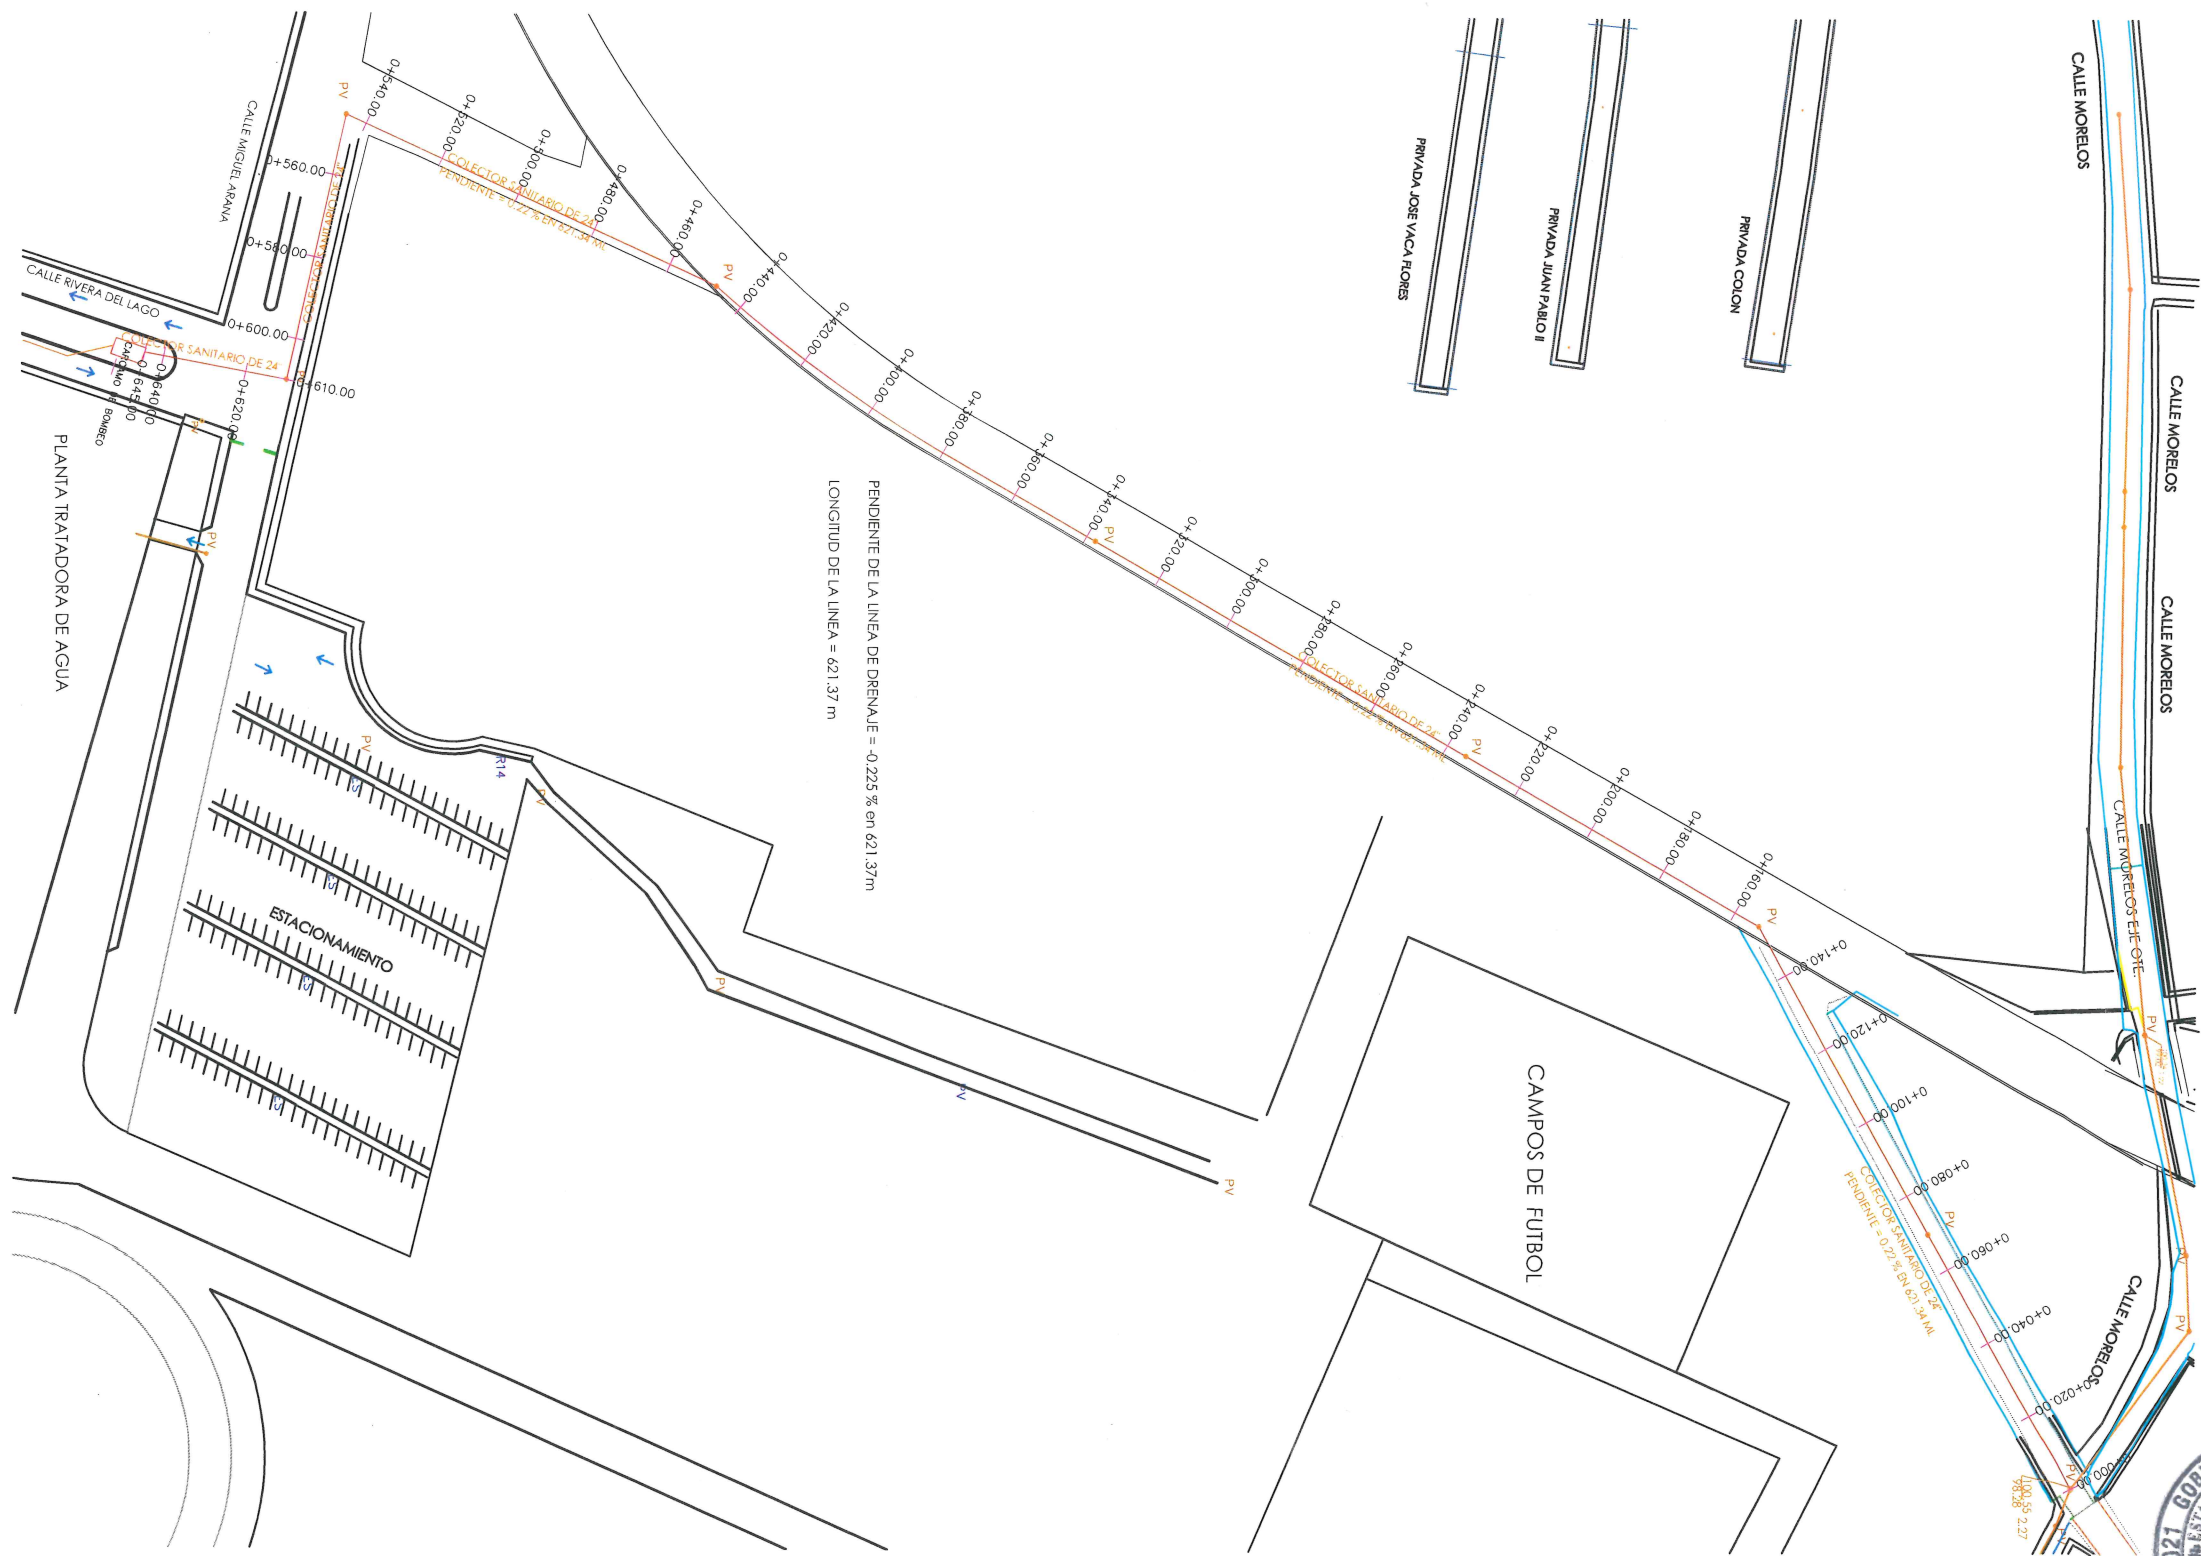

**TERRACERIAS
PAVIMENTOS**
DE LA RIBERA S.A. DE C.V.

LEVANTAMIENTO CONSTRUCCION DE LINEA DE COLECTOR DE 18" EN LA
CABECERA MUNICIPAL DE JOCOTEPEC, JALISCO

UBICACIÓN

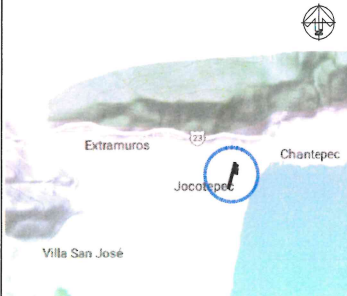

MUNICIPIO DE JOCOTEPEC

PROYECTO
CONSTRUCCION DE LINEA DE COLECTOR DE 18" EN LA
CABECERA MUNICIPAL DE JOCOTEPEC, JALISCO.

LOCALIDAD

JOCOTEPEC

CONTENIDO

PLANTA DE CONSTRUCCION

PRESIDENTE MUNICIPAL

DIRECTOR DE OBRAS PÚBLICAS

TESORERO MUNICIPAL

OBRA

CONSTRUCCION DE LINEA DE COLECTOR DE 18" EN LA
CABECERA MUNICIPAL DE JOCOTEPEC, JALISCO.

ESCALA 1:500

FECHA

JUNIO DEL 2024

CSS-OP-FAIS/RAMO33-011/2024

DIBUJO

ING. FRV


REVISÓ

ING. SC






FECHA DE ARCHIVO

H. AYUNTAMIENTO
CONSTITUCIONAL DE JOCOTEPEC, JAL.
2021 - 2024

L-2

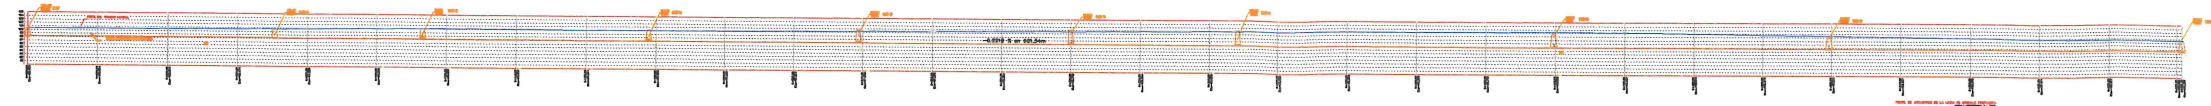

PENDIENTE DE LA LINEA DE DRENAJE = -0.2219 % en 601.34m
LONGITUD DE LA LINEA = 601.34m

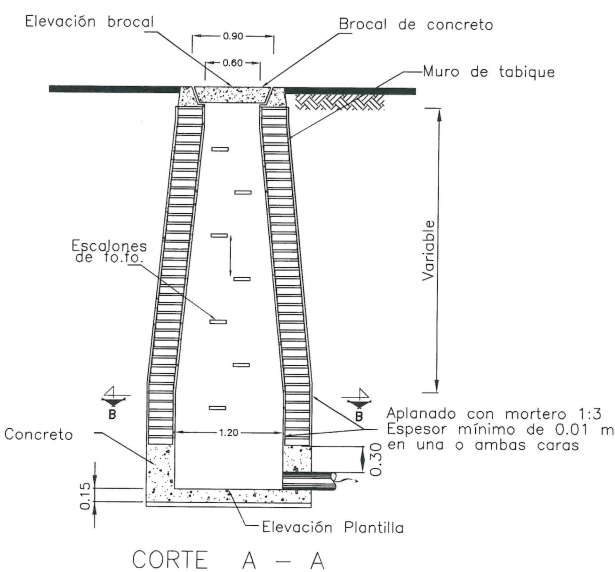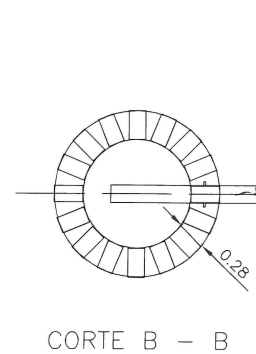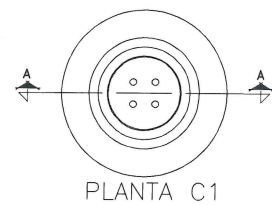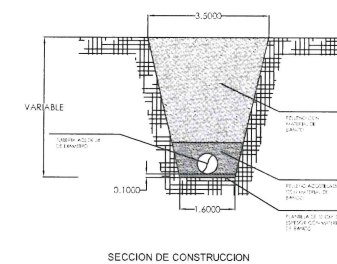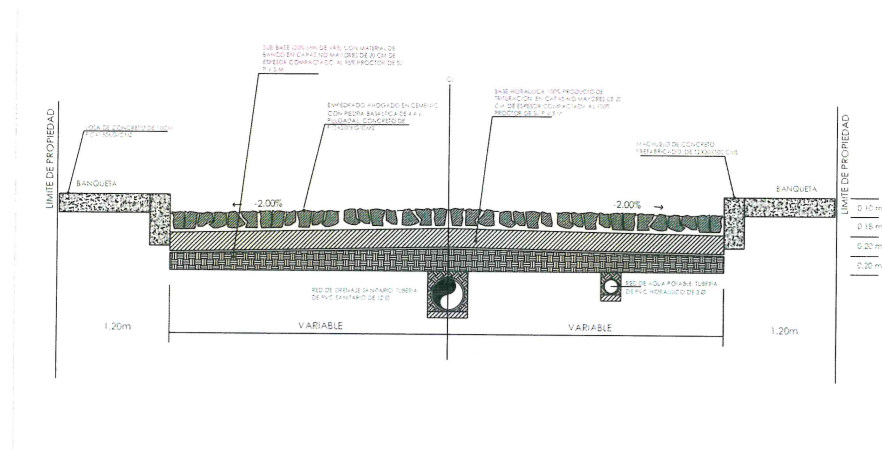

DATOS DE ZANJA			
DIAMETRO NOMINAL(D)	ANCHO	PROF. MIN.	
CMS.	CMS.	CMS.	
105	41	190	205
90	35	170	190
75	29	150	175
60	24	130	160
50	20	125	145
40	16	100	135
35	14	90	130
30	12	85	125
25	10	80	120
20	8	75	115
15	6	70	110
10	4	60	110

POZO DE VISITA COMUN



TERRACERIAS
PAVIMENTOS
DE LA RIBERA S.A. DE C.V.

LEVANTAMIENTO CONSTRUCCION DE LINEA DE COLECTOR DE 18" EN LA CABECERA MUNICIPAL DE JOCOTEPEC, JALISCO.

UBICACIÓN



MUNICIPIO DE JOCOTEPEC

PROYECTO
CONSTRUCCION DE LINEA DE COLECTOR DE 18" EN LA CABECERA MUNICIPAL DE JOCOTEPEC, JALISCO.

LOCALIDAD
JOCOTEPEC

CONTENIDO
DETALLES CONSTRUCTIVOS

PRESIDENTE MUNICIPAL

DIRECTOR DE OBRAS PÚBLICAS

TESORERO MUNICIPAL

OBRA
CONSTRUCCION DE LINEA DE COLECTOR DE 18" EN LA CABECERA MUNICIPAL DE JOCOTEPEC, JALISCO.

ESCALA 1:500

FECHA
JUNIO DEL 2024

CSS-OP-FAIS/RAMO33-011/2024

DIBUJO
ING. FRV

REVISÓ
ING. SC

BOA DE ARCHIVO
H. AYUNTAMIENTO
CONSTITUCIONAL DE JOCOTEPEC, JAL.
2021 - 2024

L-3