

CROQUIS DE LOCALIZACIÓN REGIONAL

CROQUIS DE LOCALIZACIÓN GEOGRÁFICA



MUNICIPIO DE JOCOTEPEC



Jocotepec

Gobierno Municipal
H. AYUNTAMIENTO
CONSTITUCIONAL DE JOCOTEPEC, JAL.
2018 - 2021
DIRECCIÓN DE OBRAS PÚBLICAS

LEVANTAMIENTO DE ÁREA DE ARROYO EN LA CARRETERA DE INGRESO A HUEJOTITÁN, EN EL MUNICIPIO DE JOCOTEPEC, JALISCO.

UBICACIÓN



ÁREA A CONSTRUIR

1,420.00 m

PROYECTO

INSTALACIÓN DE REDUCTORES DE VELOCIDAD
CRUCERO HUEJOTITÁN, EN EL MUNICIPIO DE
JOCOTEPEC, JALISCO.

LOCALIDAD

HUEJOTITÁN

CONTENIDO

MACROLOCALIZACIÓN

PRESIDENTE MUNICIPAL
LIC. JOSÉ MIGUEL GÓMEZ LÓPEZ
DIRECTORA DE OBRAS PÚBLICAS
C. IMELDA KARINA PÉREZ GONZÁLEZ
TESORERO MUNICIPAL
LIC. BERTHA MARCÉLA GÓNGORA JIMÉNEZ
SÍNDICO MUNICIPAL
LIC. CARLOS ALBERTO ZUNIGA CHACÓN

OBRA
INSTALACIÓN DE REDUCTORES DE VELOCIDAD
CRUCERO HUEJOTITÁN, EN EL MUNICIPIO DE
JOCOTEPEC, JALISCO.

SIN ESCALA

FECHA

SEPTIEMBRE DEL 2024

L-1

CALLE HIDALGO SUR, No. 187C, COL. CENTRO C.P. 45800
TELÉFONO: (01 387) 7632470 EXT.114


DIBUJO
ARQ. ERC

REVISÓ
ARQ. FSS


RUTA DE ARCHIVO

ENTRONQUE HUEJOTITÁN.dwg

H. AYUNTAMIENTO
CONSTITUCIONAL DE JOCOTEPEC, JAL.
2021 - 2024

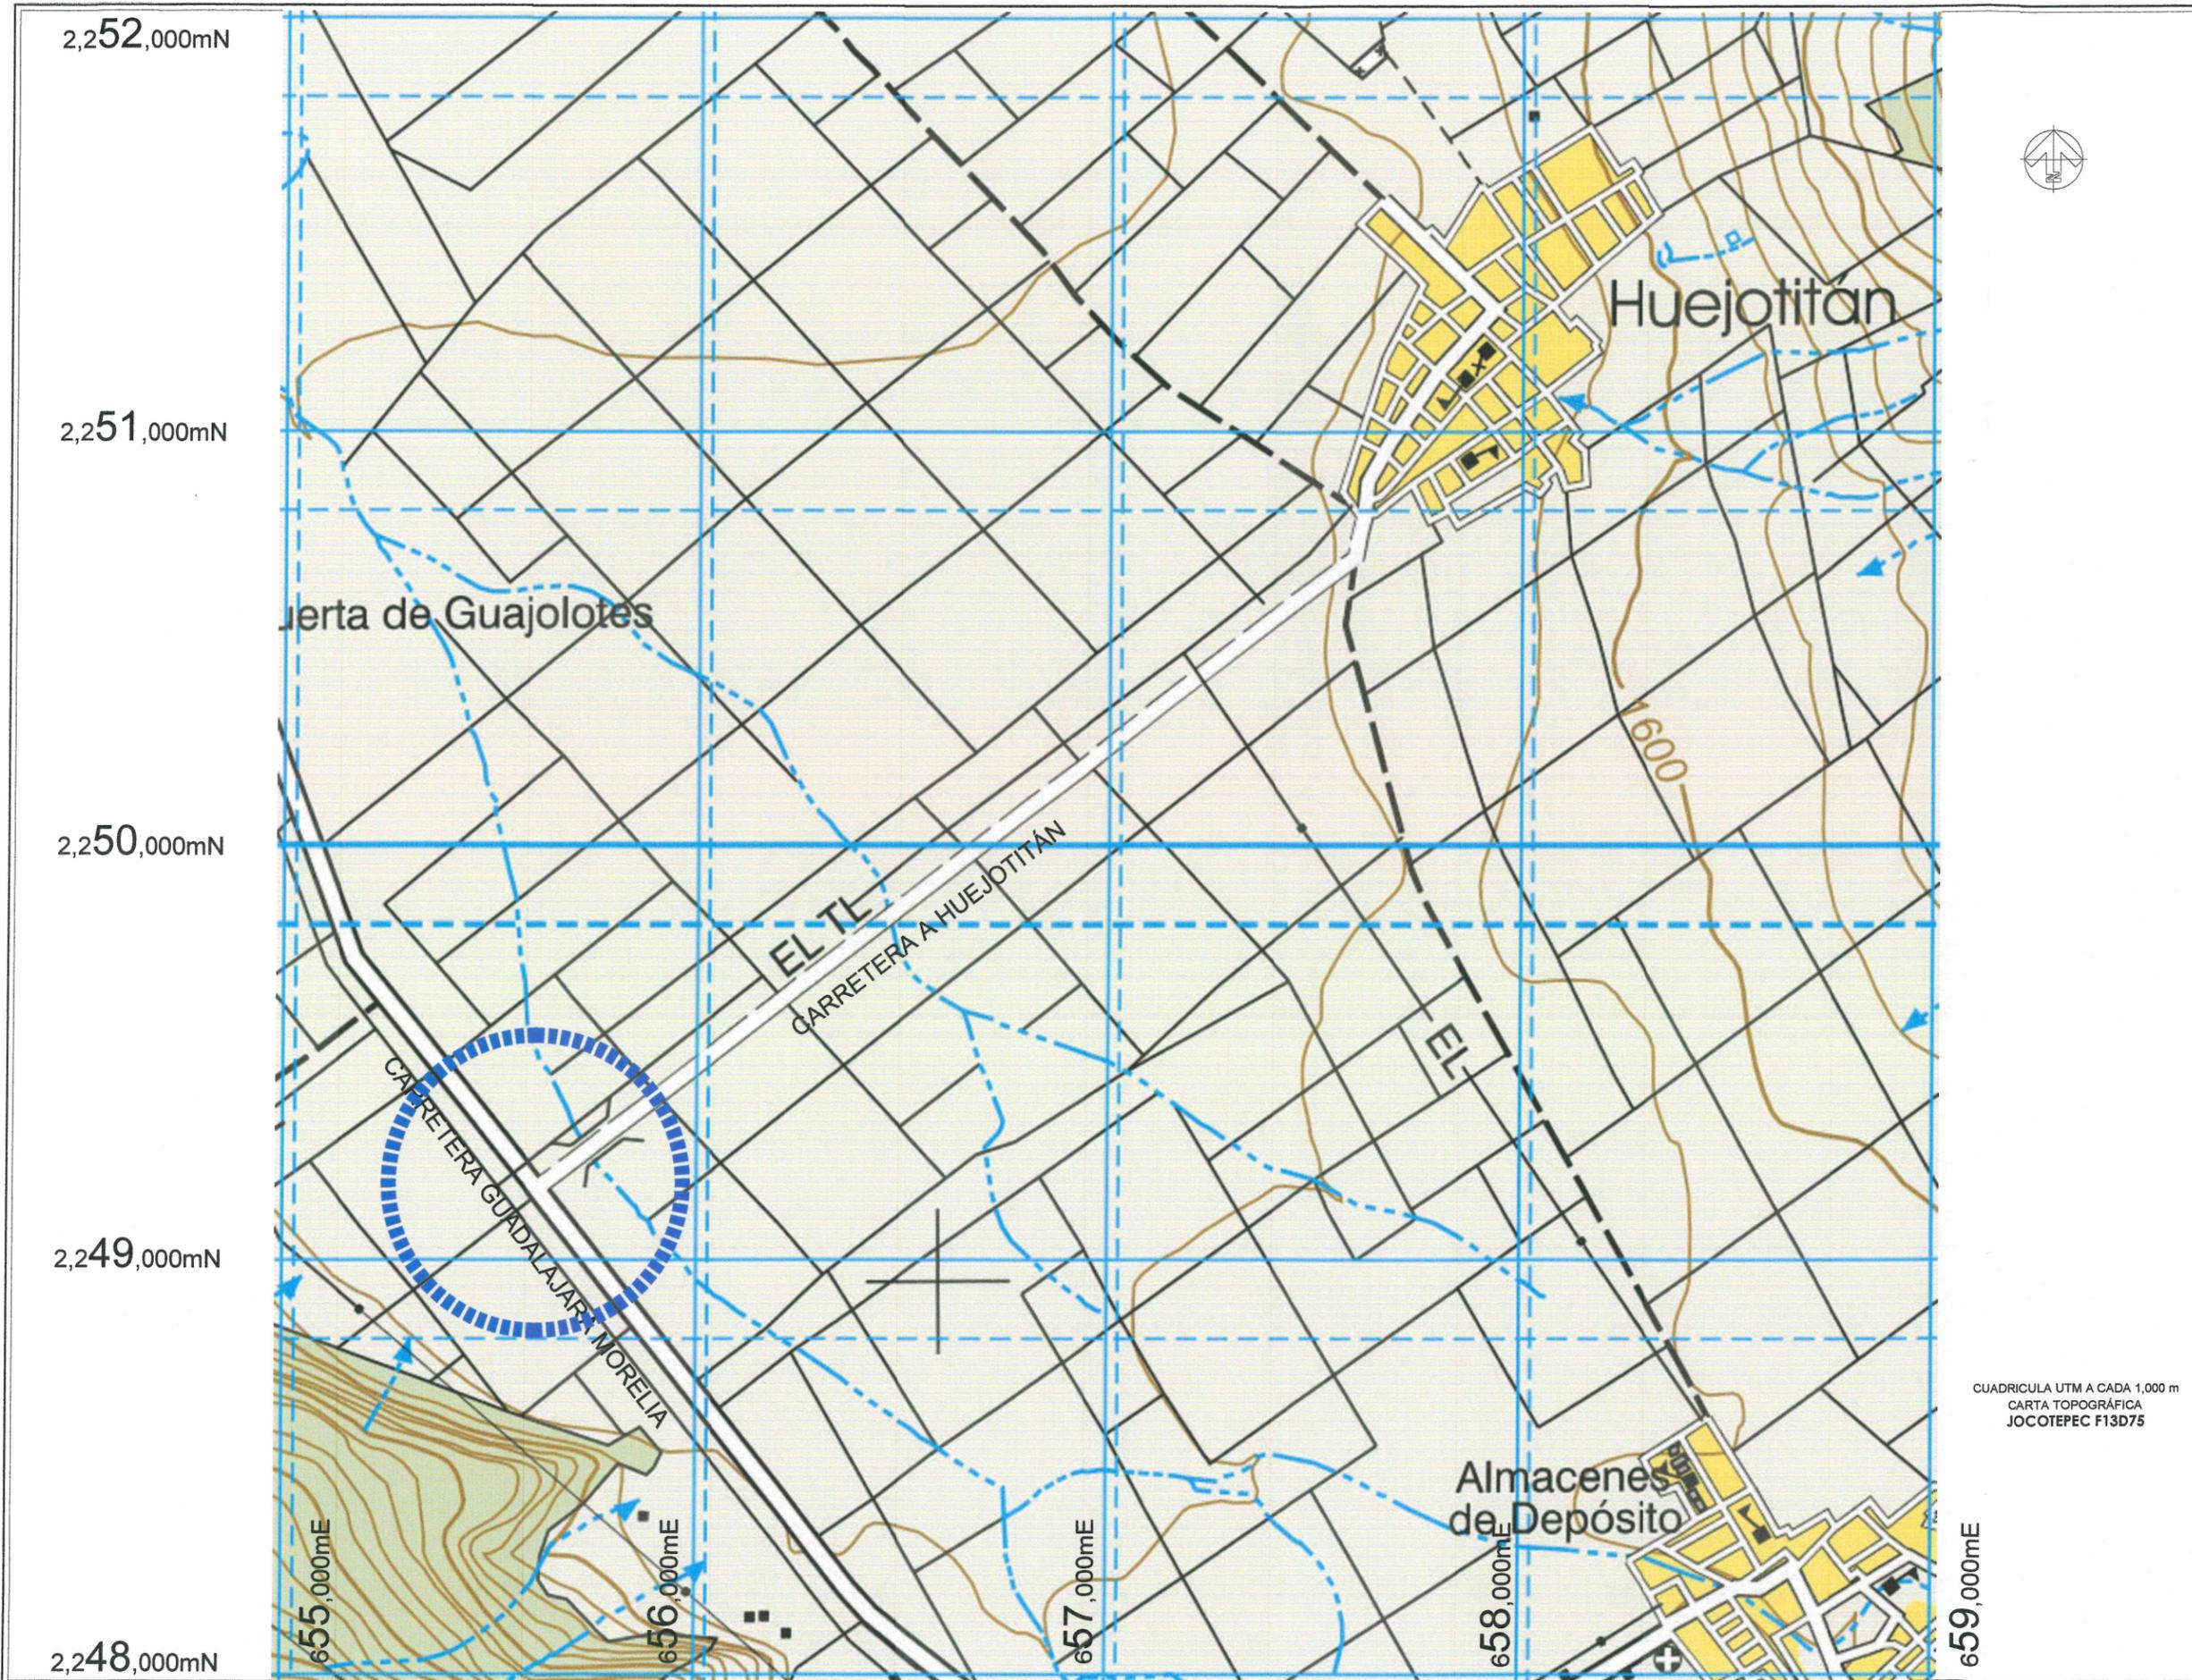

CUADRICULA UTM A CADA 1,000 m
 CARTA TOPOGRÁFICA
 JOCOTEPEC F13D75

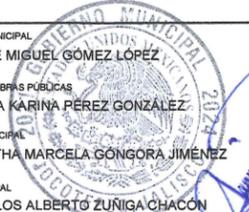 Jocotepec Gobierno Municipal H. AYUNTAMIENTO CONSTITUCIONAL DE JOCOTEPEC, JAL. 2018 - 2021 DIRECCIÓN DE OBRAS PÚBLICAS	
LEVANTAMIENTO DE ÁREA DE ARROYO EN LA CARRETERA DE INGRESO A HUEJOTITÁN, EN EL MUNICIPIO DE JOCOTEPEC, JALISCO.	
UBICACIÓN	
	
ÁREA A CONSTRUIR	
1,420.00 m	
PROYECTO INSTALACIÓN DE REDUCTORES DE VELOCIDAD CRUCERO HUEJOTITÁN, EN EL MUNICIPIO DE JOCOTEPEC, JALISCO.	
LOCALIDAD	
HUEJOTITÁN	
CONTENIDO	
MICROLOCALIZACIÓN	
PRESIDENTE MUNICIPAL LIC. JOSÉ MIGUEL GÓMEZ LÓPEZ DIRECTORA DE OBRAS PÚBLICAS C. IMELDA KARINA PÉREZ GONZÁLEZ TESORERO MUNICIPAL LIC. BERTHA MARCELA GÓNGORA JIMÉNEZ SÍNDICO MUNICIPAL LIC. CARLOS ALBERTO ZÚÑIGA CHACÓN	
OBRAS INSTALACIÓN DE REDUCTORES DE VELOCIDAD CRUCERO HUEJOTITÁN, EN EL MUNICIPIO DE JOCOTEPEC, JALISCO.	
	
SIN ESCALA	L-2
FECHA SEPTIEMBRE DEL 2024	
CALLE HIDALGO SUR, No. 187C, COL. CENTRO C.P. 45800 TELÉFONO: (01 387) 7632470 EXT.114	
DIBUJO ARQ. ERC	REVISÓ ARQ. FSS
RUTA DE ARCHIVO ENTRONQUE HUEJOTITÁN.dwg	
H. AYUNTAMIENTO CONSTITUCIONAL DE JOCOTEPEC, JAL. 2021 - 2024	



Jocopec
 Gobierno Municipal
 H. AYUNTAMIENTO
 CONSTITUCIONAL DE JOCOCTEPEC, JAL.
 2018 - 2021
 DIRECCIÓN DE OBRAS PÚBLICAS

LEVANTAMIENTO DE ÁREA DE ARROYO EN LA CARRETERA DE INGRESO A HUEJOTITÁN, EN EL MUNICIPIO DE JOCOCTEPEC, JALISCO.

UBICACIÓN



ÁREA A CONSTRUIR

1,420.00 m

PROYECTO
 INSTALACIÓN DE REDUCTORES DE VELOCIDAD
 CRUCERO HUEJOTITÁN, EN EL MUNICIPIO DE
 JOCOCTEPEC, JALISCO.

LOCALIDAD
 HUEJOTITÁN

CONTENIDO
 PROYECTO

PRESIDENTE MUNICIPAL
 LIC. JOSÉ MIGUEL GÓMEZ LÓPEZ
 DIRECTORA DE OBRAS PÚBLICAS
 C. IMELDA KARINA PÉREZ GONZÁLEZ
 TESORERO MUNICIPAL
 LIC. BERTHA MARCELA GÓNGORA JIMÉNEZ
 SINDICO MUNICIPAL
 LIC. CARLOS ALBERTO ZÚNIGA CHACÓN

OBRA
 INSTALACIÓN DE REDUCTORES DE VELOCIDAD
 CRUCERO HUEJOTITÁN, EN EL MUNICIPIO DE
 JOCOCTEPEC, JALISCO.

ESCALA 1:750

FECHA
 SEPTIEMBRE DEL 2024

L-3

CALLE HIDALGO SUR, No. 187C, COL. CENTRO C.P. 45800
 TELÉFONO: (01 387) 7632470 EXT.114

DIBUJO ARQ. ERC REVISÓ ARQ. FSS

RUTA DE ARCHIVO
 ENTRONQUE HUEJOTITÁN.dwg

H. AYUNTAMIENTO
 CONSTITUCIONAL DE JOCOCTEPEC, JAL.
 2021 - 2024

CONCEPTO	CANDIDAD	UNIDAD
REDUCTORES DE VELOCIDAD	312.00	m
PINTURA DE RAYAS LOGARÍTMICAS	340.00	m
PINTURA DE PASOS PEATONALES	28.00	m
PINTURA DE LÍNEA CONTINUA	1,420.00	m





Google Earth

Image © 2024 Airbus



Jocotepec
 Gobierno Municipal
 H. AYUNTAMIENTO
 CONSTITUCIONAL DE JOCOTEPEC, JAL.
 2018 - 2021
 DIRECCIÓN DE OBRAS PÚBLICAS

LEVANTAMIENTO DE ÁREA DE ARROYO EN LA CARRETERA DE INGRESO
 A HUEJOTITÁN, EN EL MUNICIPIO DE JOCOTEPEC, JALISCO.

UBICACIÓN



ÁREA A CONSTRUIR

1,420.00 m

PROYECTO
 INSTALACIÓN DE REDUCTORES DE VELOCIDAD
 CRUCERO HUEJOTITÁN, EN EL MUNICIPIO DE
 JOCOTEPEC, JALISCO.

LOCALIDAD
 HUEJOTITÁN

CONTENIDO
 LOCALIZACIÓN EN
 GOOGLE

PRESIDENTE MUNICIPAL
 LIC. JOSÉ MIGUEL GÓMEZ LÓPEZ
 DIRECTORA DE OBRAS PÚBLICAS
 C. IMELDA KARINA PÉREZ GONZÁLEZ
 TESORERO MUNICIPAL
 LIC. BERTHA MARCELA GÓNGORA JIMÉNEZ
 SÍNDICO MUNICIPAL
 LIC. CARLOS ALBERTO ZUÑIGA CHACÓN

OBRA
 INSTALACIÓN DE REDUCTORES DE VELOCIDAD
 CRUCERO HUEJOTITÁN, EN EL MUNICIPIO DE
 JOCOTEPEC, JALISCO.

SIN ESCALA

FECHA
 SEPTIEMBRE DEL 2024

L-4

CALLE HIDALGO SUR, No. 187C, COL. CENTRO C.P. 45800
 TELÉFONO: (01 387) 7832470 EXT.114

DIBUJO ARQ. ERC REVISÓ ARQ. FSS

RUTA DE ARCHIVO
 ENTRONQUE HUEJOTITÁN.dwg

H. AYUNTAMIENTO
 CONSTITUCIONAL DE JOCOTEPEC, JAL.
 2021 - 2024