

CROQUIS DE LOCALIZACIÓN GEOGRÁFICA



CROQUIS DE LOCALIZACIÓN REGIONAL

MACROLOCALIZACIÓN



MUNICIPIO DE JOCOTEPEC



Jocotepec
Gobierno Municipal
H. AYUNTAMIENTO
CONSTITUCIONAL DE JOCOTEPEC, JAL.
2024 - 2027
DIRECCIÓN DE OBRAS PÚBLICAS

LEVANTAMIENTO DE ARROLLO EN C ZARAGOZA ENTRE GUADALUPE VICTORIA A CARRETERA - JOCOTEPEC - CHAPALA EN LA LOCALIDAD DE SAN JUAN COSALA MPIO DE JOCOTEPEC, JALISCO.

UBICACIÓN



MUNICIPIO DE JOCOTEPEC

ÁREA A CONSTRUIR

- ML

PROYECTO

CONSTRUCCIÓN DE LINEA DE DRENAJE EN 12" EN C. ZARAGOZA ENTRE C.LA PUERTA A CALLE RINCÓNADA DEL LIMÓN EN LA LOCALIDAD DE SAN JUAN COSALA MPIO DE JOCOTEPEC, JALISCO.

LOCALIDAD

SAN JUAN COSALA

CONTENIDO

MACROLOCALIZACIÓN

PRESIDENTE MUNICIPAL

C.HUGO DAVID GARCIA VARGAS

DIRECTOR DE OBRAS PÚBLICAS

ING. JUAN MANUEL GARCIA ESCOTO

TESORERO MUNICIPAL

LCP.CARLOS GÁLVEZ GONZÁLEZ

SÍNDICO MUNICIPAL

LIC.RICARDO PONCE OROZCO

OBRA

CONSTRUCCIÓN DE LINEA DE DRENAJE EN 12" EN C. ZARAGOZA ENTRE C.LA PUERTA A CALLE RINCÓNADA DEL LIMÓN

ESCALA 1:200

FECHA

ENERO 2025

L-1

CALLE HIDALGO SUR, No. 187C, COL CENTRO C.P. 45800
TELÉFONO: (01 387) 7632470 EXT.114

DIBUJO

ARQ. OVV

REVISÓ

ARQ. FSS

ruta de ARCHIVO

CALLE ZARAGOZA .dwg

H. AYUNTAMIENTO
CONSTITUCIONAL DE JOCOTEPEC, JAL.
2024 - 2027



Jocotepec
Gobierno Municipal
H. AYUNTAMIENTO
CONSTITUCIONAL DE JOCOTEPEC, JAL.
2024 - 2027
DIRECCIÓN DE OBRAS PÚBLICAS

LEVANTAMIENTO DE ARROLLO EN C ZARAGOZA ENTRE GUADALUPE VICTORIA A CARRETERA JOCOTEPEC - CHAPALA EN LA LOCALIDAD DE SAN JUAN COSALÁ MPIO DE JOCOTEPEC, JALISCO.

UBICACIÓN



MUNICIPIO DE JOCOTEPEC

ÁREA A CONSTRUIR

- ML

PROYECTO

CONSTRUCCIÓN DE LINEA DE DRENAJE EN 12" EN C. ZARAGOZA ENTRE C LA PUERTA A CALLE RINCÓNADA DEL LIMÓN EN LA LOCALIDAD DE SAN JUAN COSALÁ MPIO DE JOCOTEPEC, JALISCO.

LOCALIDAD

SAN JUAN COSALÁ

CONTENIDO

MICROLOCALIZACIÓN

PRESIDENTE MUNICIPAL

C. HUGO DAVID GARCÍA VARGAS

DIRECTOR DE OBRAS PÚBLICAS

ING. JUAN MANUEL GARCÍA ESPOTO

TESORERO MUNICIPAL

LCP. CARLOS GÁLVEZ GONZÁLEZ

SÍNDICO MUNICIPAL

LIC. RICARDO PONCE OROZCO

OBRA

CONSTRUCCIÓN DE LINEA DE DRENAJE EN 12" EN C. ZARAGOZA ENTRE C LA PUERTA A CALLE RINCÓNADA DEL LIMÓN

ESCALA 1:200

ENERO 2025

L-2

CALLE HIDALGO SUR, No. 187C. COL. CENTRO C.P. 45800
TELÉFONO: (01 387) 7632470 EXT. 114


ARQ. OVV


REVISÓ ARQ. FSS

RUTA DE ARCHIVO

CALLE ZARAGOZA.dwg

H. AYUNTAMIENTO
CONSTITUCIONAL DE JOCOTEPEC, JAL.
2024 - 2027

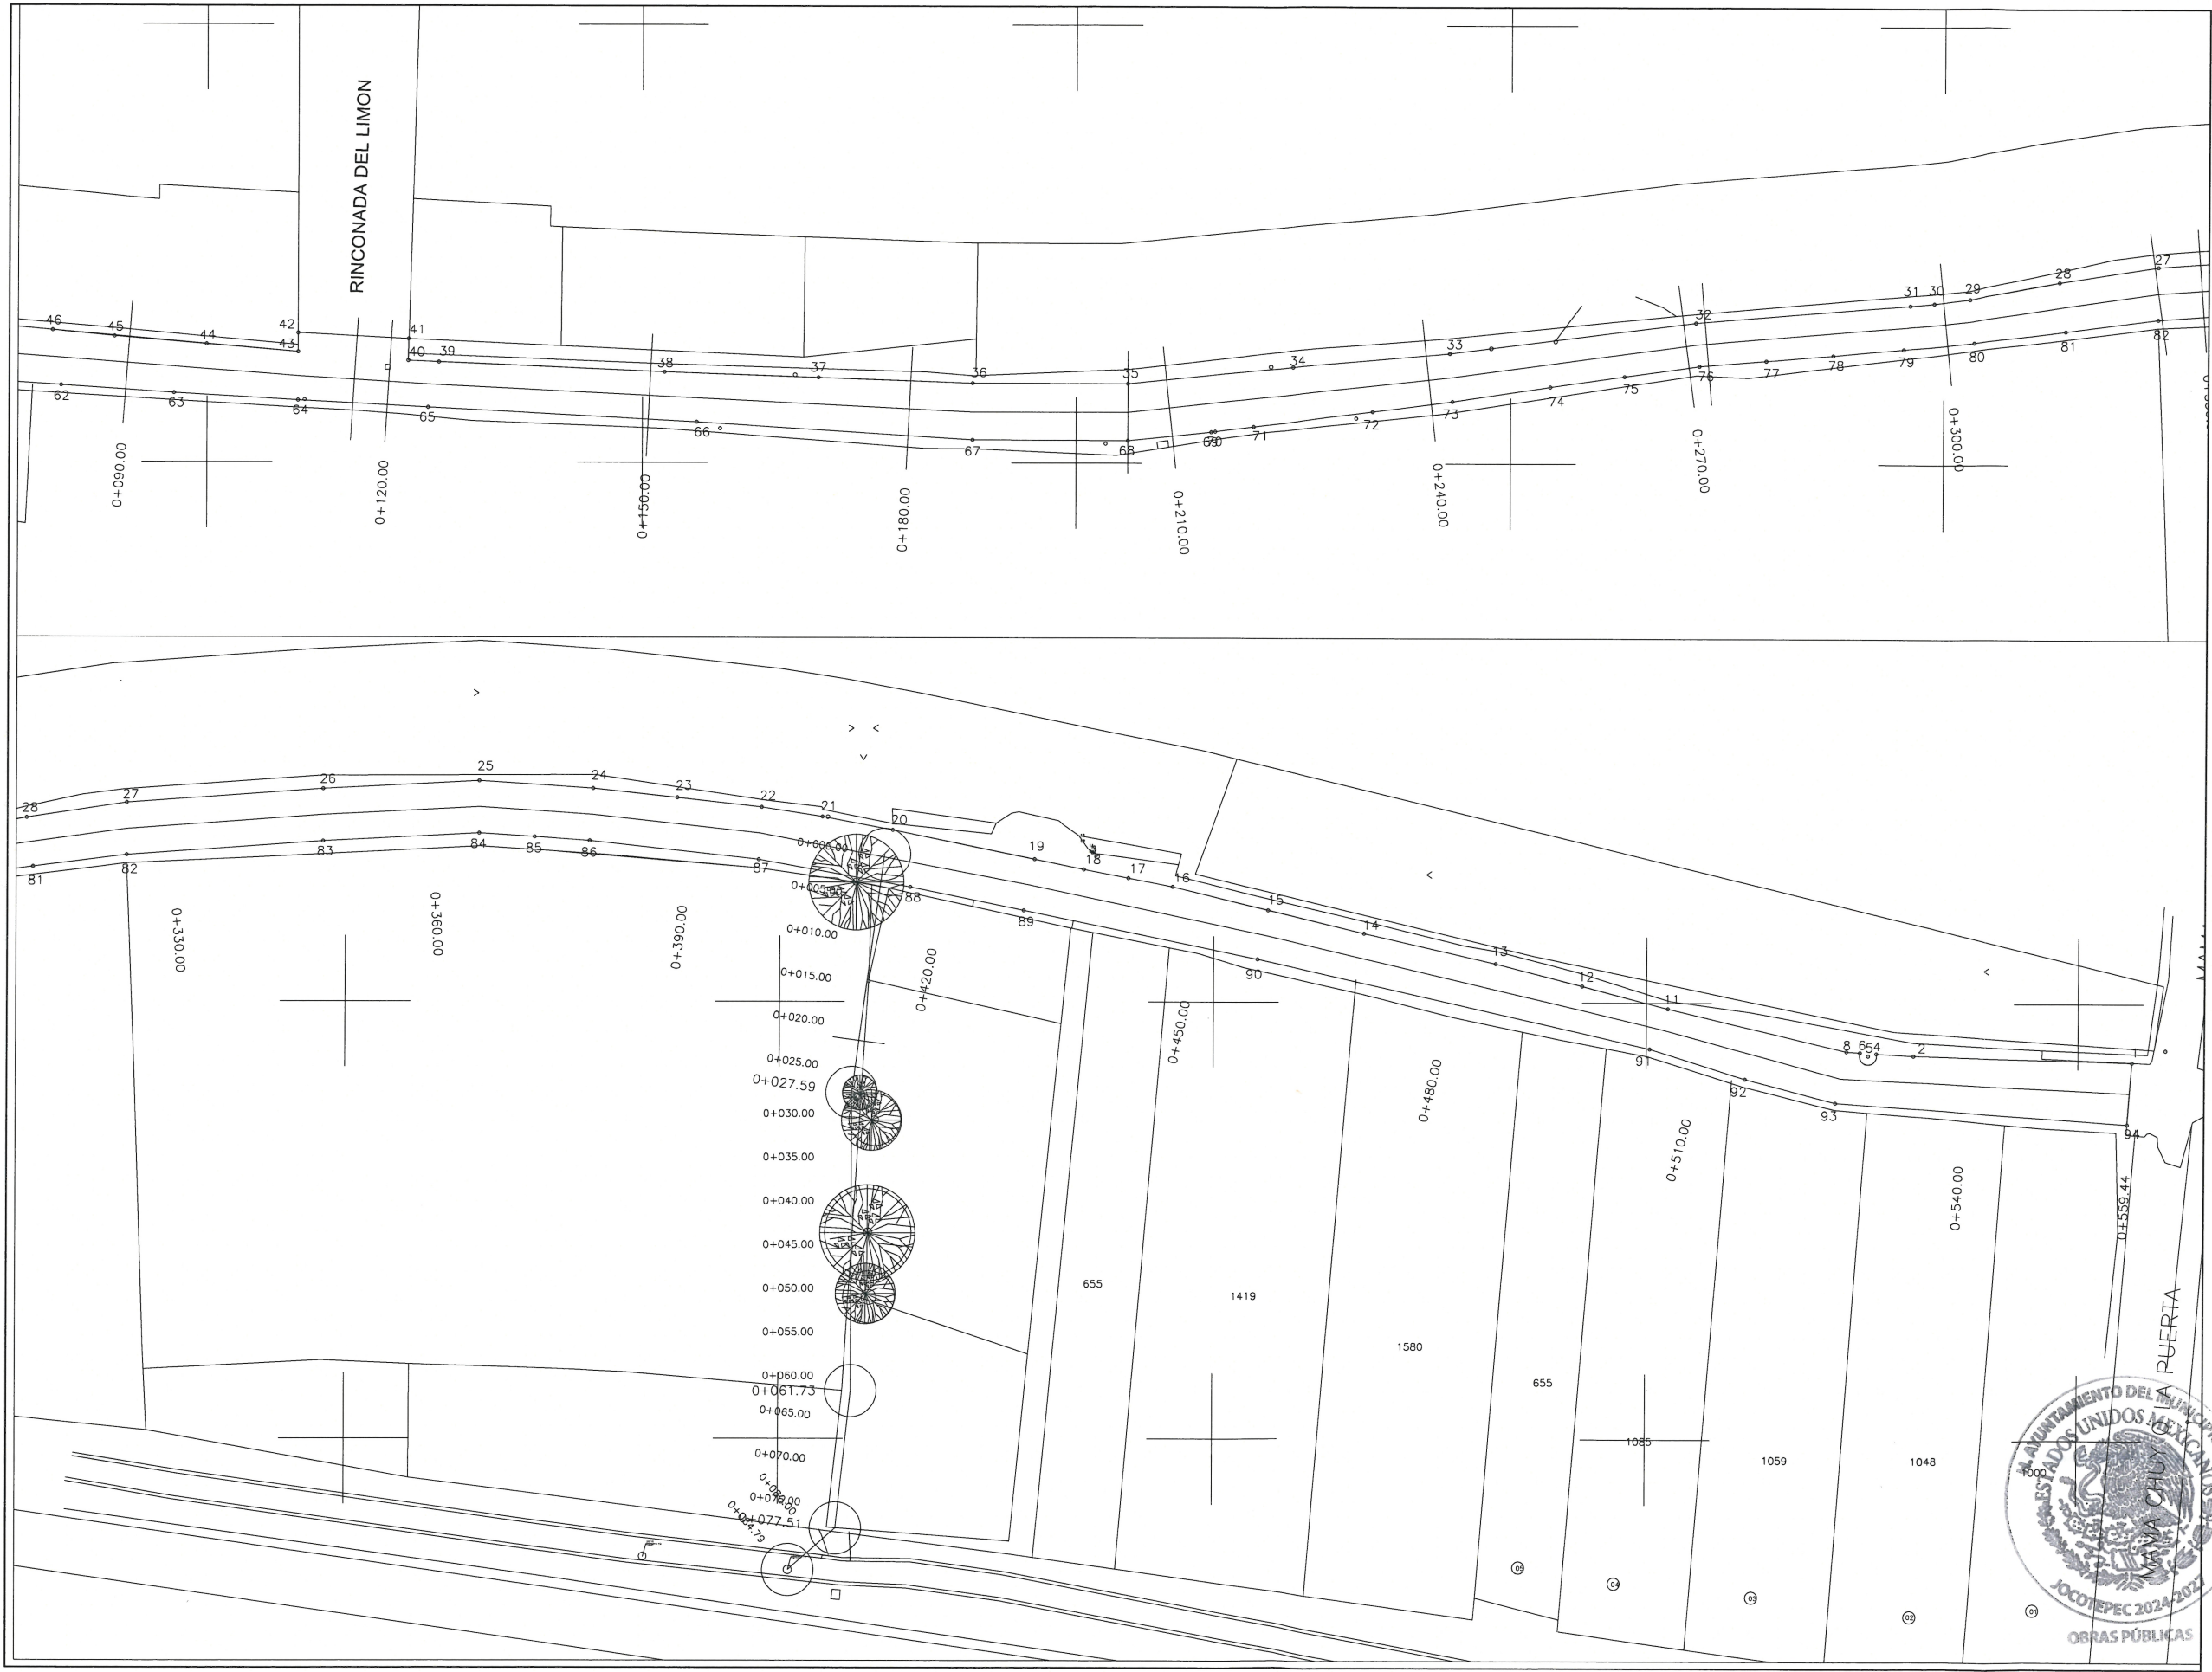

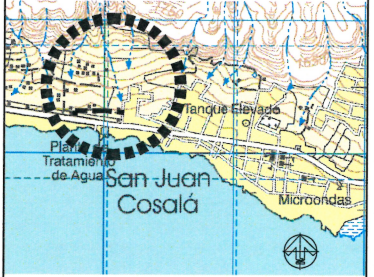 Jocotepec Gobierno Municipal H. AYUNTAMIENTO CONSTITUCIONAL DE JOCOTEPEC, JAL. 2024 - 2027 DIRECCIÓN DE OBRAS PÚBLICAS	
LEVANTAMIENTO DE ARROLLO EN C ZARAGOZA ENTRE GUADALUPE VICTORIA A CARRETERA - JOCOTEPEC - CHAPALA EN LA LOCALIDAD DE SAN JUAN COSALA MPIO DE JOCOTEPEC, JALISCO.	
UBICACIÓN	
	
MUNICIPIO DE JOCOTEPEC	
ÁREA A CONSTRUIR	
- ML	
PROYECTO	
CONSTRUCCIÓN DE LINEA DE DRENAJE EN 12" EN C. ZARAGOZA ENTRE C.LA PUERTA A CALLE RINCONADA DEL LIMON EN LA LOCALIDAD DE SAN JUAN COSALA MPIO DE JOCOTEPEC, JALISCO.	
LOCALIDAD	
SAN JUAN COSALA	
CONTENIDO	
PROYECTO DE LINEA DE DRENAJE	
PRESIDENTE MUNICIPAL C.HUGO DAVID GARCIA VARGAS DIRECTOR DE OBRAS PÚBLICAS ING. JUAN MANUEL GARCIA ESCOTO TESORERO MUNICIPAL LCP. CARLOS GÁLVEZ GONZÁLEZ SÍNDICO MUNICIPAL LIC. RICARDO PONCE OROZCO	
OBRA	
CONSTRUCCIÓN DE LINEA DE DRENAJE EN 12" EN C. ZARAGOZA ENTRE C.LA PUERTA A CALLE RINCONADA DEL LIMON	
ESCALA 1:200	L-3
FECHA ENERO 2025	
CALLE HIDALGO SUR, No. 187C, COL. CENTRO C.P. 45800 TELÉFONO: (01 387) 7632479 EXT.114	
DISUJO ARQ. OVW	REVISÓ ARQ. FSS
RUTA DE ARCHIVO CALLE ZARAGOZA .dwg	
H. AYUNTAMIENTO CONSTITUCIONAL DE JOCOTEPEC, JAL. 2024 - 2027	





Jocotepec
Gobierno Municipal
H. AYUNTAMIENTO
CONSTITUCIONAL DE JOCOTEPEC, JAL.
2024 - 2027
DIRECCIÓN DE OBRAS PÚBLICAS

LEVANTAMIENTO DE ARROLLO EN C ZARAGOZA ENTRE GUADALUPE VICTORIA A CARRETERA JOCOTEPEC - CHAPALA EN LA LOCALIDAD DE SAN JUAN COSALÁ MPIO DE JOCOTEPEC, JALISCO.

UBICACIÓN



MUNICIPIO DE JOCOTEPEC

ÁREA A CONSTRUIR

- ML

PROYECTO

CONSTRUCCIÓN DE LINEA DE DRENAJE EN 12" EN C. ZARAGOZA ENTRE C LA PUERTA A CALLE RINCONADA DEL LIMÓN EN LA LOCALIDAD DE SAN JUAN COSALÁ MPIO DE JOCOTEPEC, JALISCO.

LOCALIDAD

SAN JUAN COSALÁ

CONTENIDO

PROYECTO DE LINEA DE DRENAJE

PRESIDENTE MUNICIPAL
C. HUGO DAVID GARCÍA VARGAS

DIRECTOR DE OBRAS PÚBLICAS
ING. JUAN MANUEL GARCÍA ESCOTO

TESORERO MUNICIPAL
LCP CARLOS GÁLVEZ GONZÁLEZ

SÍNDICO MUNICIPAL
LIC. RICARDO PONCE OROZCO

OBRA

CONSTRUCCIÓN DE LINEA DE DRENAJE EN 12" EN C. ZARAGOZA ENTRE C LA PUERTA A CALLE RINCONADA DEL LIMÓN

ESCALA 1:200

ENERO 2025

L-4

CALLE HIDALGO SUR, No. 187C, COL. CENTRO C.P. 45800
TELÉFONO: (01 387) 7632470 EXT.114


DIBUJO ARQ. OVV



REVISÓ ARQ. FSS



ruta de archivo

CALLE ZARAGOZA.dwg

H. AYUNTAMIENTO
CONSTITUCIONAL DE JOCOTEPEC, JAL.
2024 - 2027

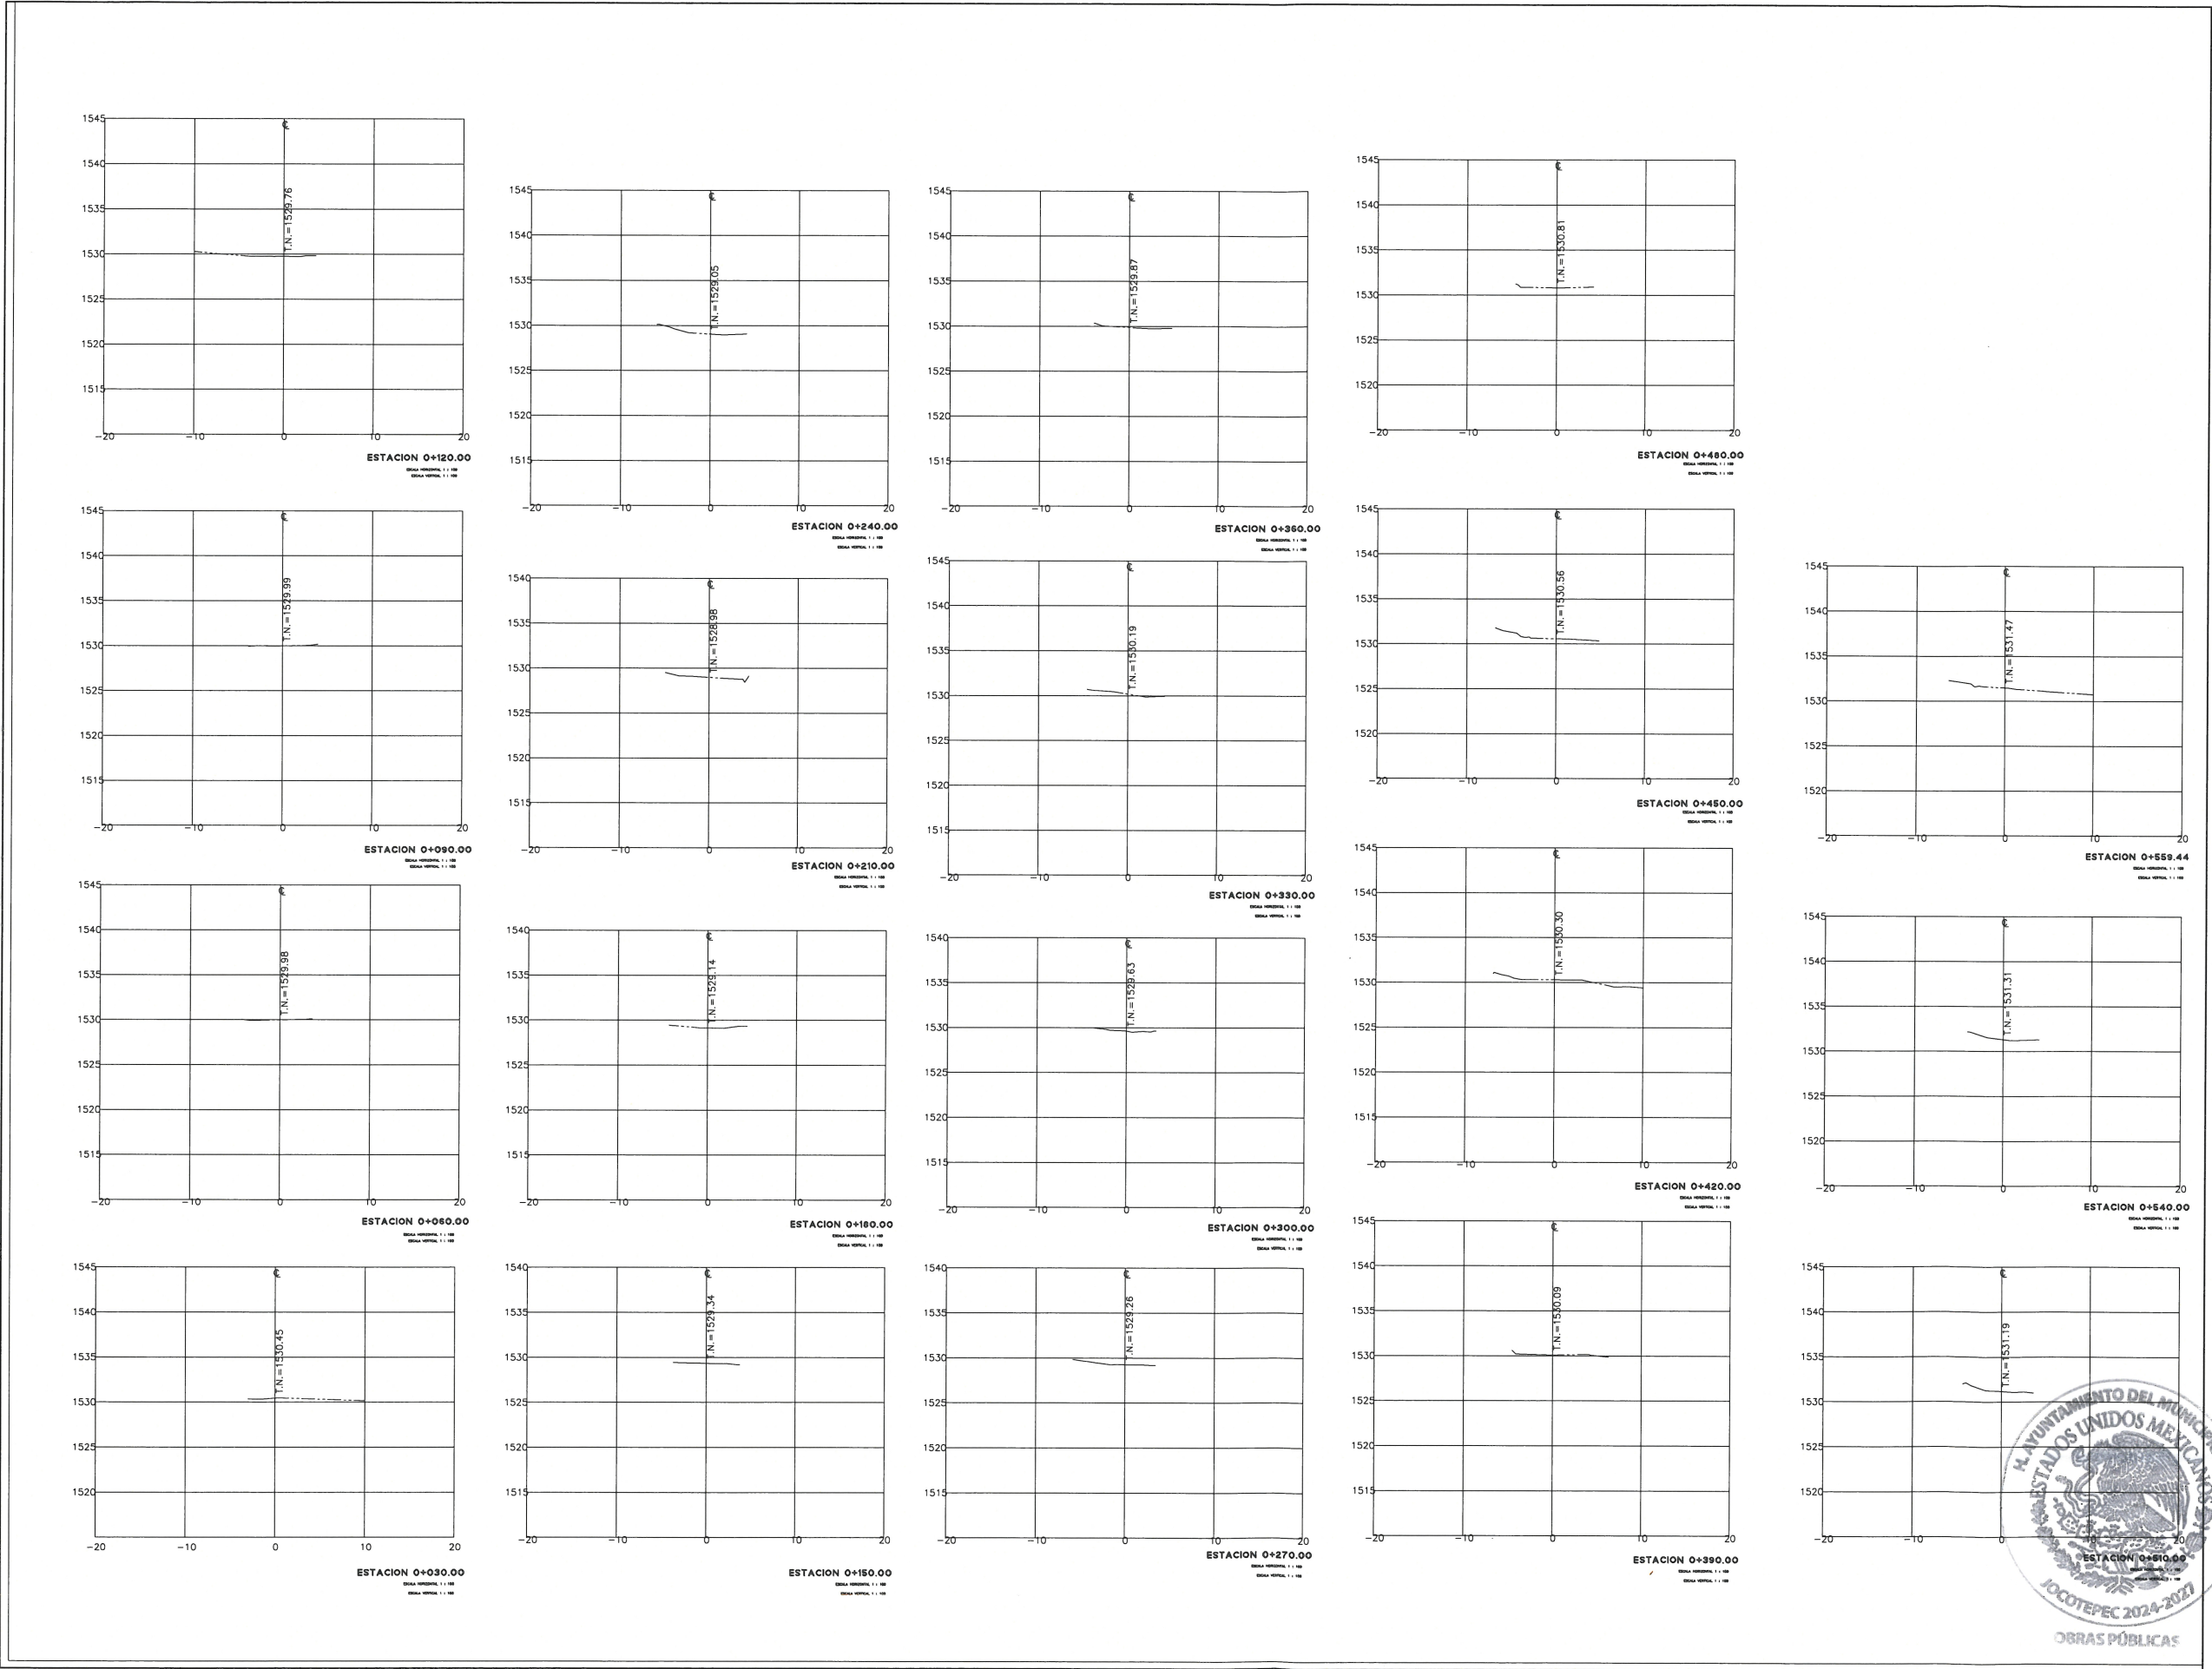

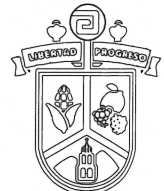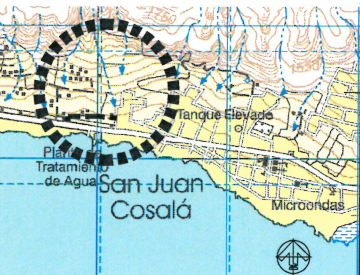 Jocotepec Gobierno Municipal H. AYUNTAMIENTO CONSTITUCIONAL DE JOCOTEPEC, JAL. 2024 - 2027 DIRECCIÓN DE OBRAS PÚBLICAS	
LEVANTAMIENTO DE ARROLLO EN C ZARAGOZA ENTRE GUADALUPE VICTORIA A CARRETERA - JOCOTEPEC - CHAPALA EN LA LOCALIDAD DE SAN JUAN COSALA MPIO DE JOCOTEPEC, JALISCO.	
UBICACIÓN	
	
MUNICIPIO DE JOCOTEPEC	
ÁREA A CONSTRUIR	
- ML	
PROYECTO	
CONSTRUCCIÓN DE LINEA DE DRENAJE EN 12" EN C. ZARAGOZA ENTRE C.LA PUERTA A CALLE RINCONADA DEL LIMÓN EN LA LOCALIDAD DE SAN JUAN COSALA MPIO DE JOCOTEPEC, JALISCO.	
LOCALIDAD	
SAN JUAN COSALA	
CONTENIDO	
SECCIONES DE TERRENO	
PRESIDENTE MUNICIPAL C.HUGO DAVID GARCIA VARGAS	
DIRECTOR DE OBRAS PÚBLICAS ING.-JUAN MANUEL GARCIA ESCOTO	
TESORERO MUNICIPAL LCP.CARLOS GÁLVEZ GONZÁLEZ.	
SÍNDICO MUNICIPAL LIC.RICARDO PONCE OROZCO	
OBRA	
CONSTRUCCIÓN DE LINEA DE DRENAJE EN 12" EN C. ZARAGOZA ENTRE C.LA PUERTA A CALLE RINCONADA DEL LIMÓN	
ESCALA 1:200	L-5
FECHA ENERO 2025	
CALLE HIDALGO SUR, No. 187C, COL. CENTRO C.P. 45800 TELÉFONO: (01 387) 7632470 EXT.114	
DIBUJO ARQ. OVW	REVISÓ ARQ. FSS
RUTA DE ARCHIVO CALLE ZARAGOZA .dwg	
H. AYUNTAMIENTO CONSTITUCIONAL DE JOCOTEPEC, JAL. 2024 - 2027	

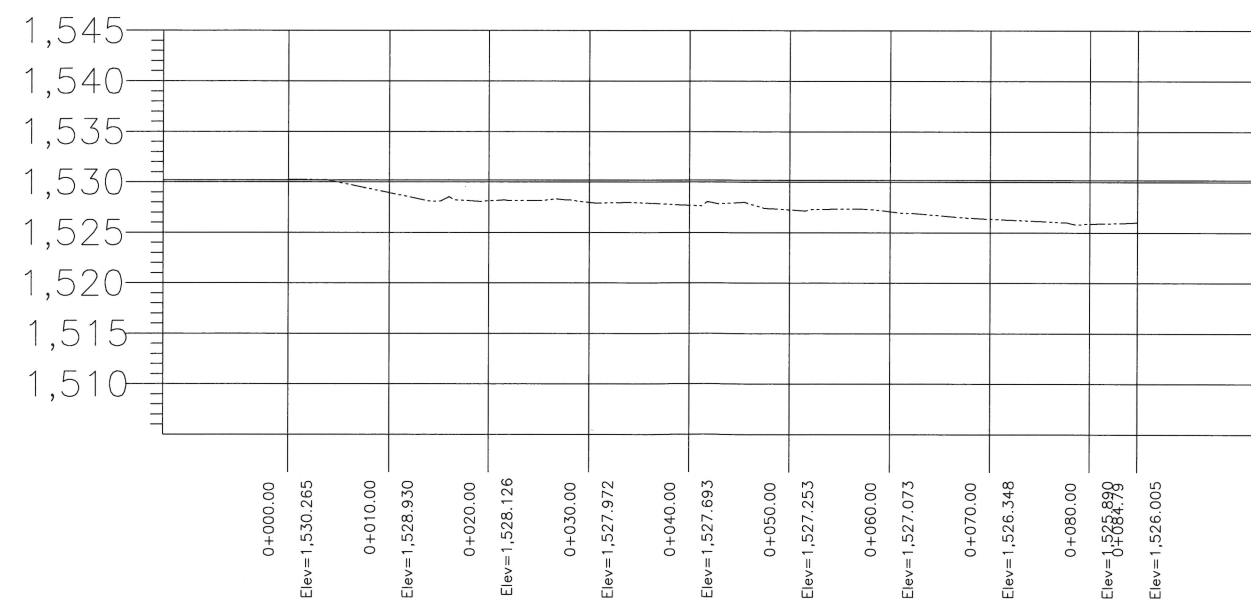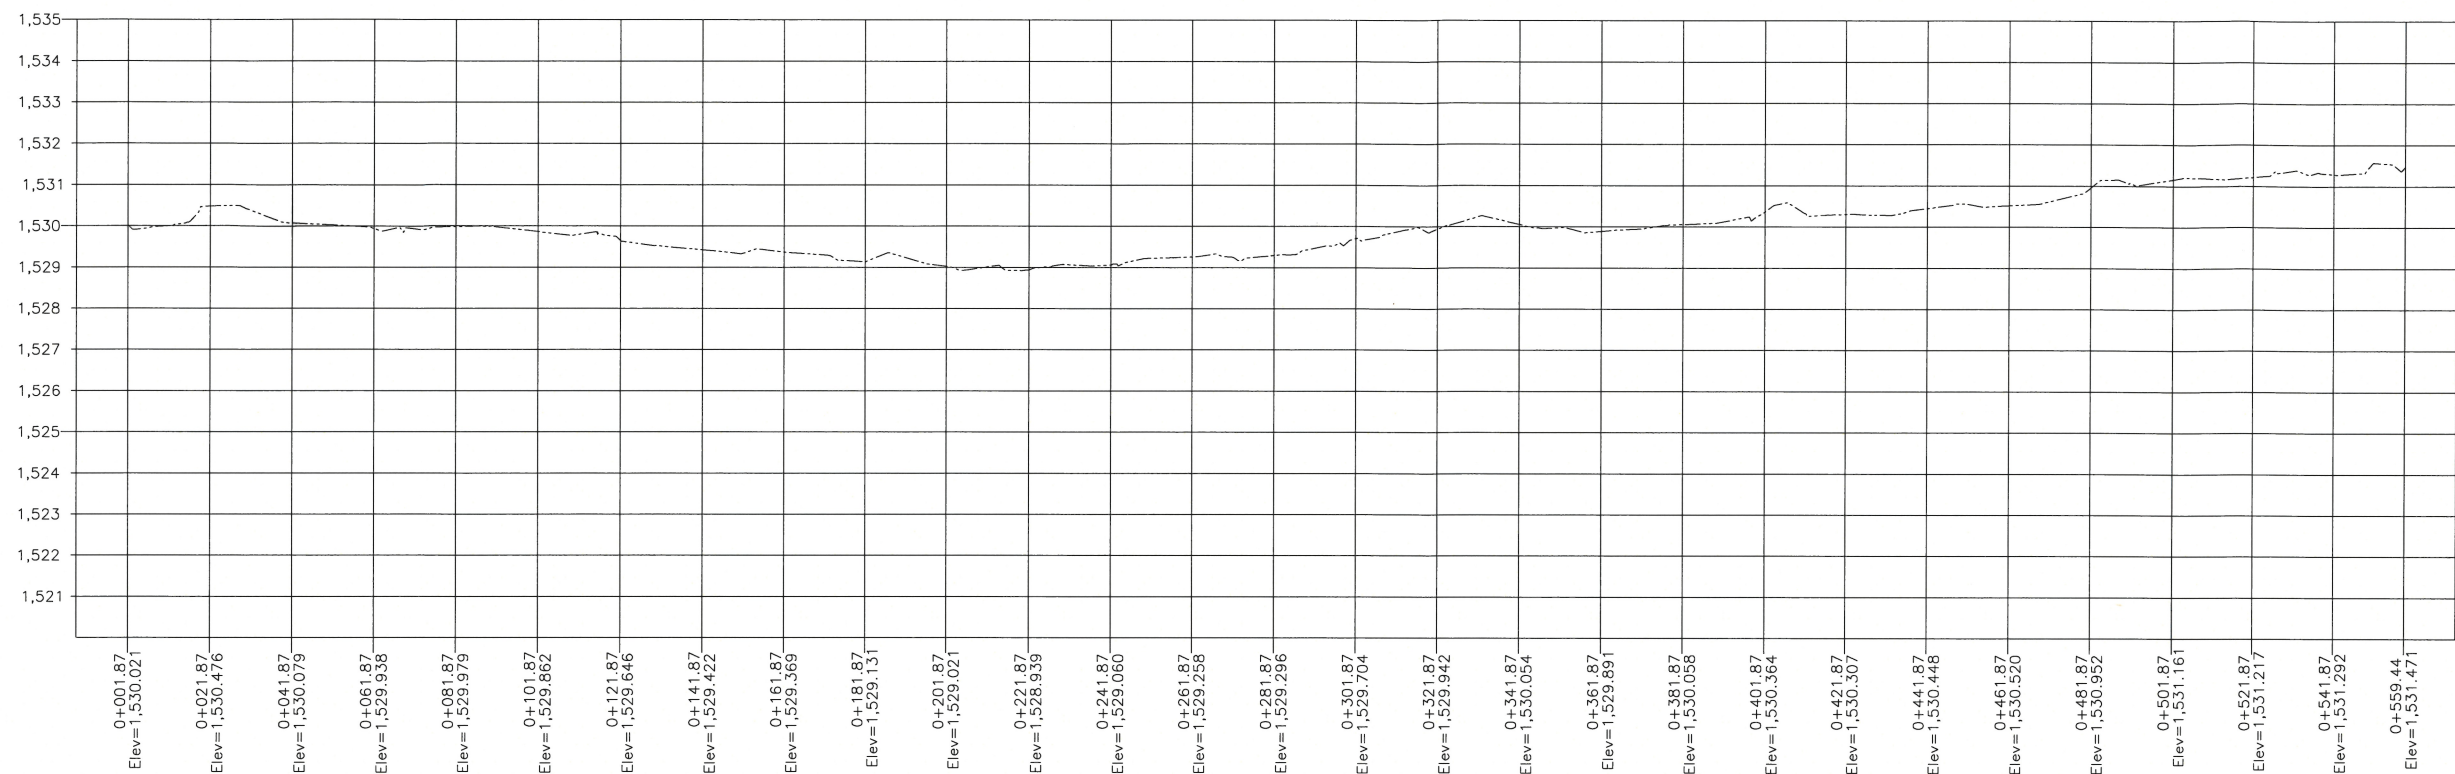

Jocotepec
Gobierno Municipal
H. AYUNTAMIENTO
CONSTITUCIONAL DE JOCOTEPEC, JAL.
2024 - 2027
DIRECCIÓN DE OBRAS PÚBLICAS

LEVANTAMIENTO DE ARROLLO EN C. ZARAGOZA ENTRE GUADALUPE VICTORIA A CARRETERA - JOCOTEPEC - CHAPALA EN LA LOCALIDAD DE SAN JUAN COSALA MPIO DE JOCOTEPEC, JALISCO.

UBICACIÓN



MUNICIPIO DE JOCOTEPEC

ÁREA A CONSTRUIR

- ML

PROYECTO

CONSTRUCCIÓN DE LINEA DE DRENAJE EN 12" EN C. ZARAGOZA ENTRE C. LA PUERTA A CALLE RINCONADA DEL LIMÓN EN LA LOCALIDAD DE SAN JUAN COSALA MPIO DE JOCOTEPEC, JALISCO.

LOCALIDAD

SAN JUAN COSALA

CONTENIDO

PROYECTO DE LINEA DE DRENAJE

PRESIDENTE MUNICIPAL

C. HUGO DAVID GARCIA VARGAS

DIRECTOR DE OBRAS PÚBLICAS

ING. JUAN MANUEL GARCIA ESCOTO

TESORERO MUNICIPAL

LCP. CARLOS GÁLVEZ GONZÁLEZ.

SÍNDICO MUNICIPAL

LIC. RICARDO PONCE OROZCO

OBRA

CONSTRUCCIÓN DE LINEA DE DRENAJE EN 12" EN C. ZARAGOZA ENTRE C. LA PUERTA A CALLE RINCONADA DEL LIMÓN

ESCALA 1:200

ENERO 2025

L-6

CALLE HIDALGO SUR, No. 187C. COL. CENTRO C.P. 45800
TELÉFONO: (01 387) 7532470 EXT. 114


ARQ. OVV

REVISO ARQ. FSS


ROUTE DE ARCHIVO


CALLE ZARAGOZA.dwg


H. AYUNTAMIENTO
CONSTITUCIONAL DE JOCOTEPEC, JAL.
2024 - 2027

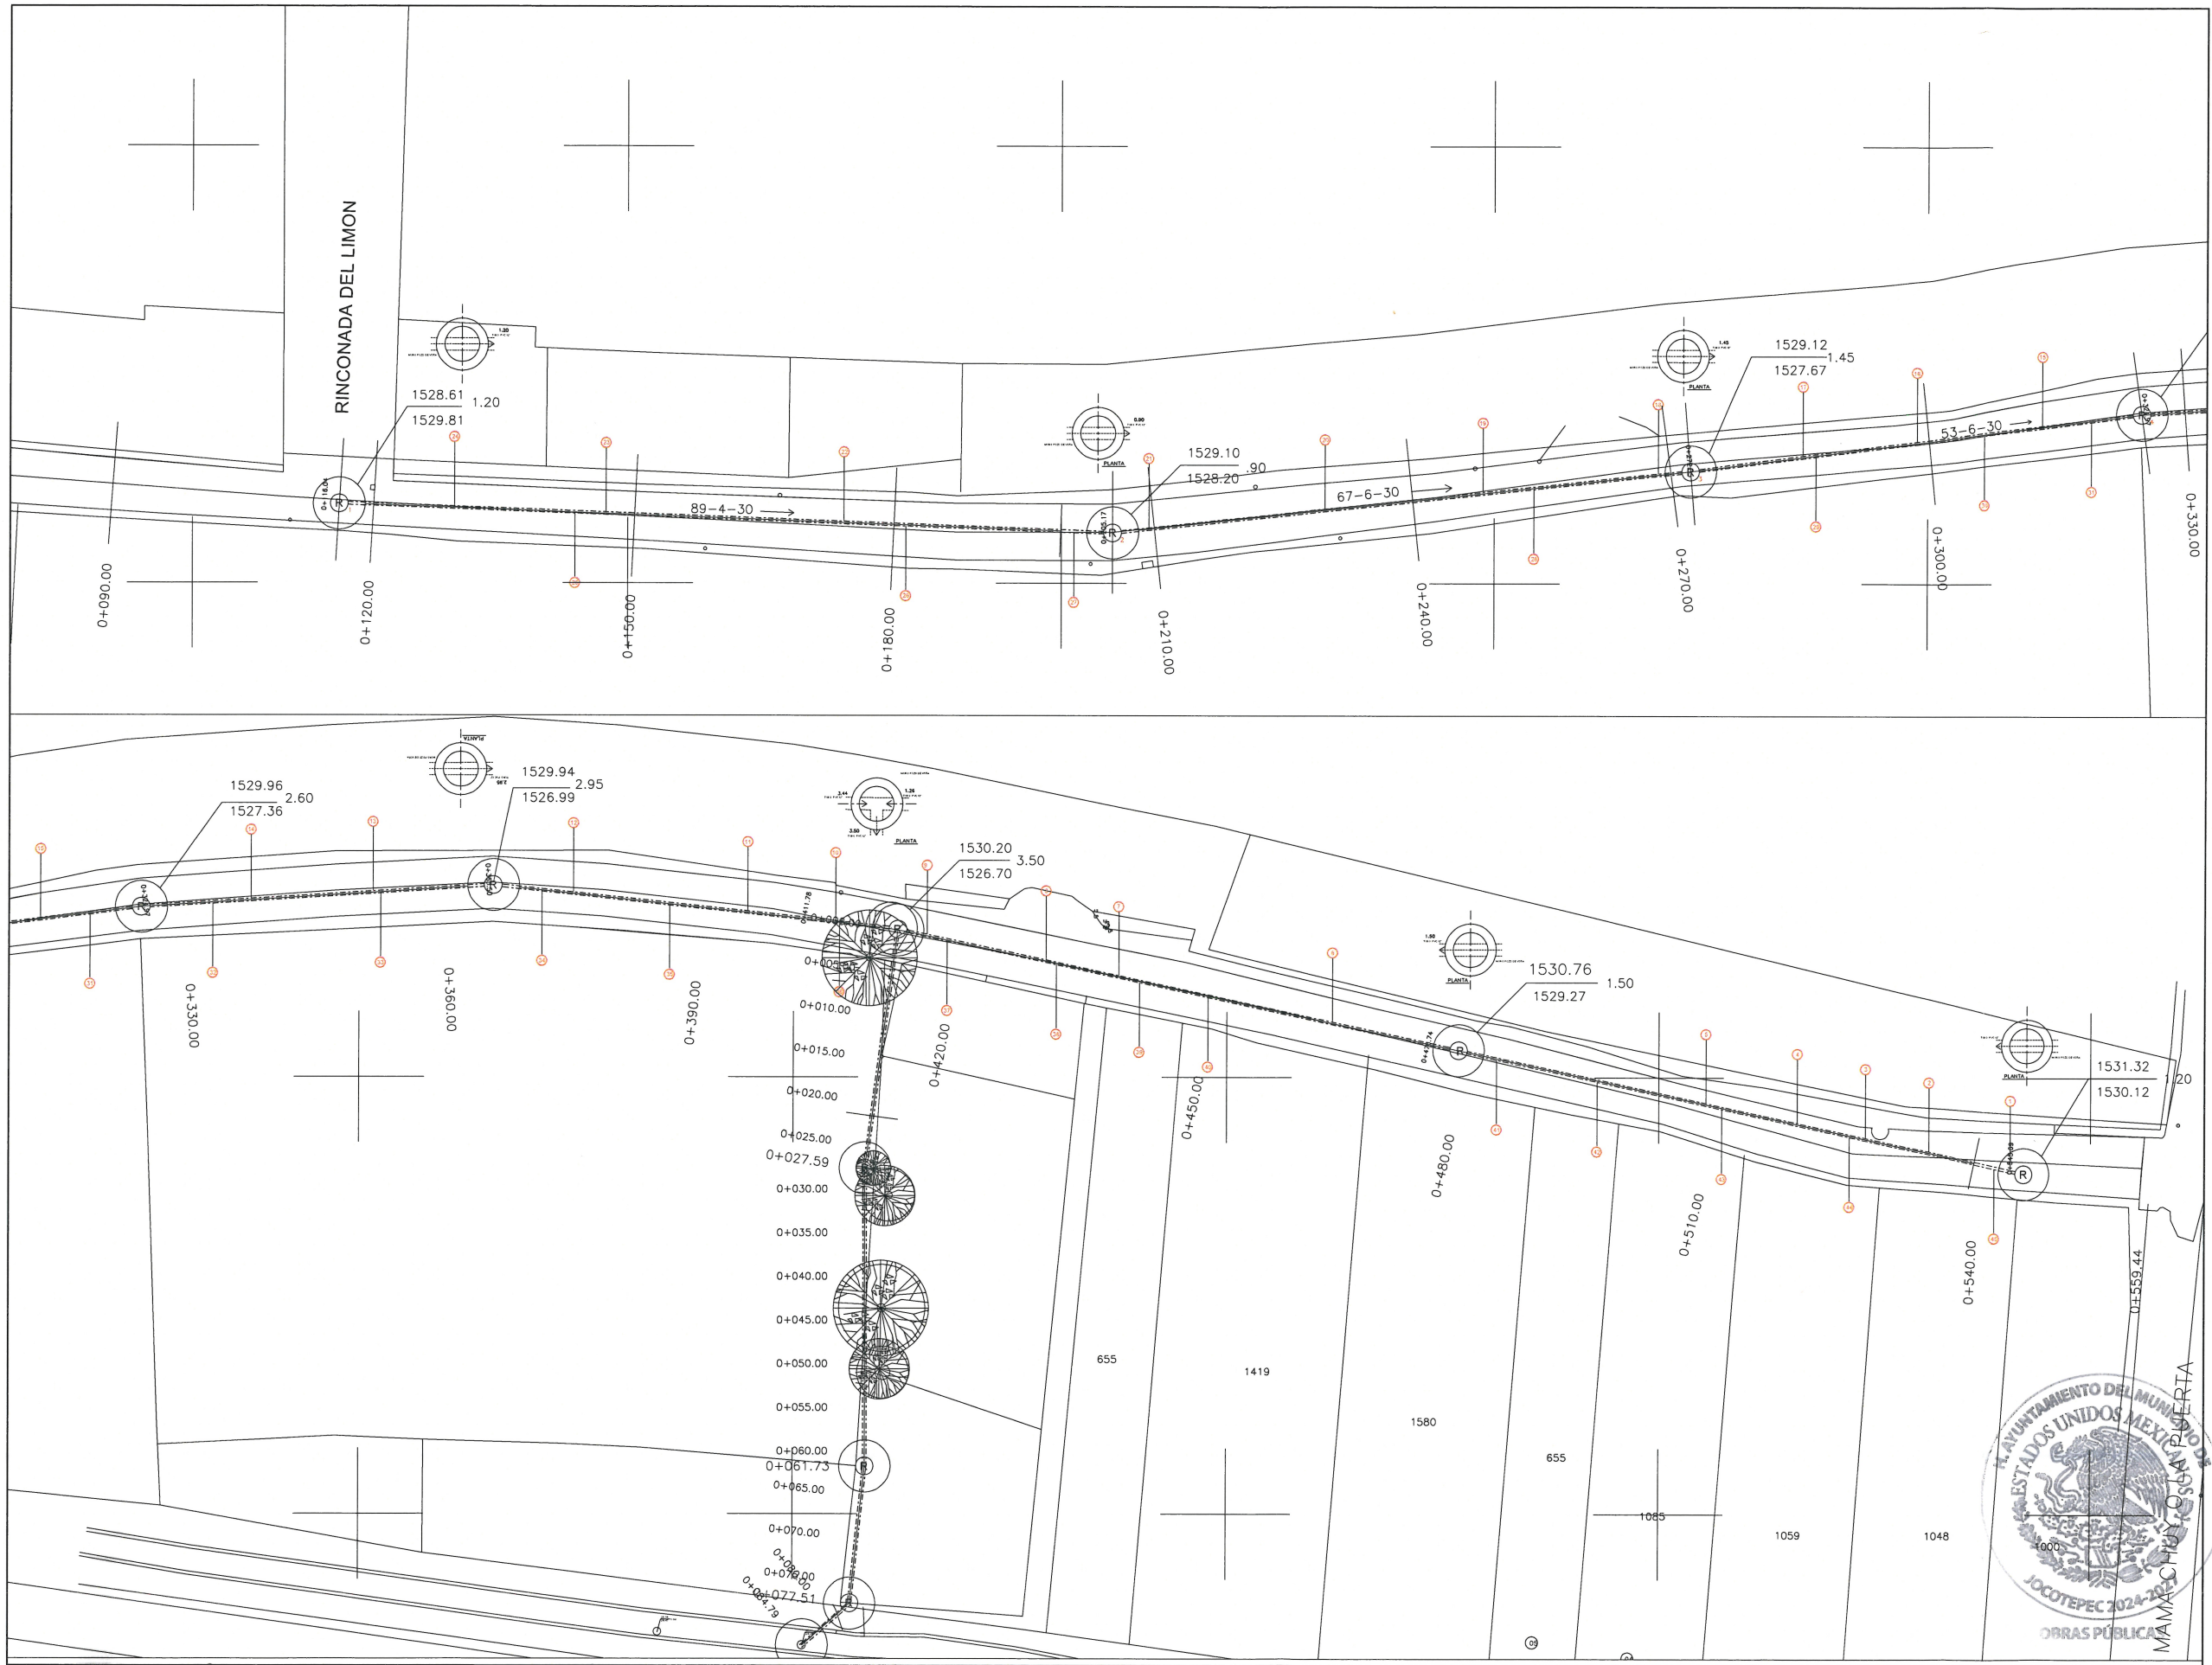

 Jocotepec Gobierno Municipal H. AYUNTAMIENTO CONSTITUCIONAL DE JOCOTEPEC, JAL. 2024 - 2027 DIRECCIÓN DE OBRAS PÚBLICAS	
LEVANTAMIENTO DE ARROLLO EN C ZARAGOZA ENTRE GUADALUPE VICTORIA A CARRETERA - JOCOTEPEC - CHAPALA EN LA LOCALIDAD DE SAN JUAN COSALA MPIO DE JOCOTEPEC, JALISCO.	
UBICACIÓN	
	
MUNICIPIO DE JOCOTEPEC	
ÁREA A CONSTRUIR	
- ML	
PROYECTO	
CONSTRUCCIÓN DE LINEA DE DRENAJE EN 12" EN C. ZARAGOZA ENTRE C.LA PUERTA A CALLE RINCONADA DEL LIMON EN LA LOCALIDAD DE SAN JUAN COSALA MPIO DE JOCOTEPEC, JALISCO.	
LOCALIDAD	
SAN JUAN COSALA	
CONTENIDO	
PROYECTO DE LINEA DE DRENAJE	
PRESIDENTE MUNICIPAL C.HUGO DAVID GARCIA VARGAS DIRECTOR DE OBRAS PÚBLICAS ING. JUAN MANUEL GARCIA ESCOTO TESORERO MUNICIPAL LCP.CARLOS GÁLVEZ GONZÁLEZ. SÍNDICO MUNICIPAL LIC.RICARDO PONCE OROZCO	
OBRA	
CONSTRUCCIÓN DE LINEA DE DRENAJE EN 12" EN C. ZARAGOZA ENTRE C.LA PUERTA A CALLE RINCONADA DEL LIMON	
ESCALA 1:200	L-7
FECHA ENERO 2025	
CALLE HIDALGO SUR, No. 187C, COL. CENTRO C.P. 45800 TELÉFONO: (01 387) 7632470 EXT.114	
DIBUJO ARQ. OVV	REVISÓ ARQ. FSS
RUTA DE ARCHIVO CALLE ZARAGOZA .dwg	
H. AYUNTAMIENTO CONSTITUCIONAL DE JOCOTEPEC, JAL. 2024 - 2027	

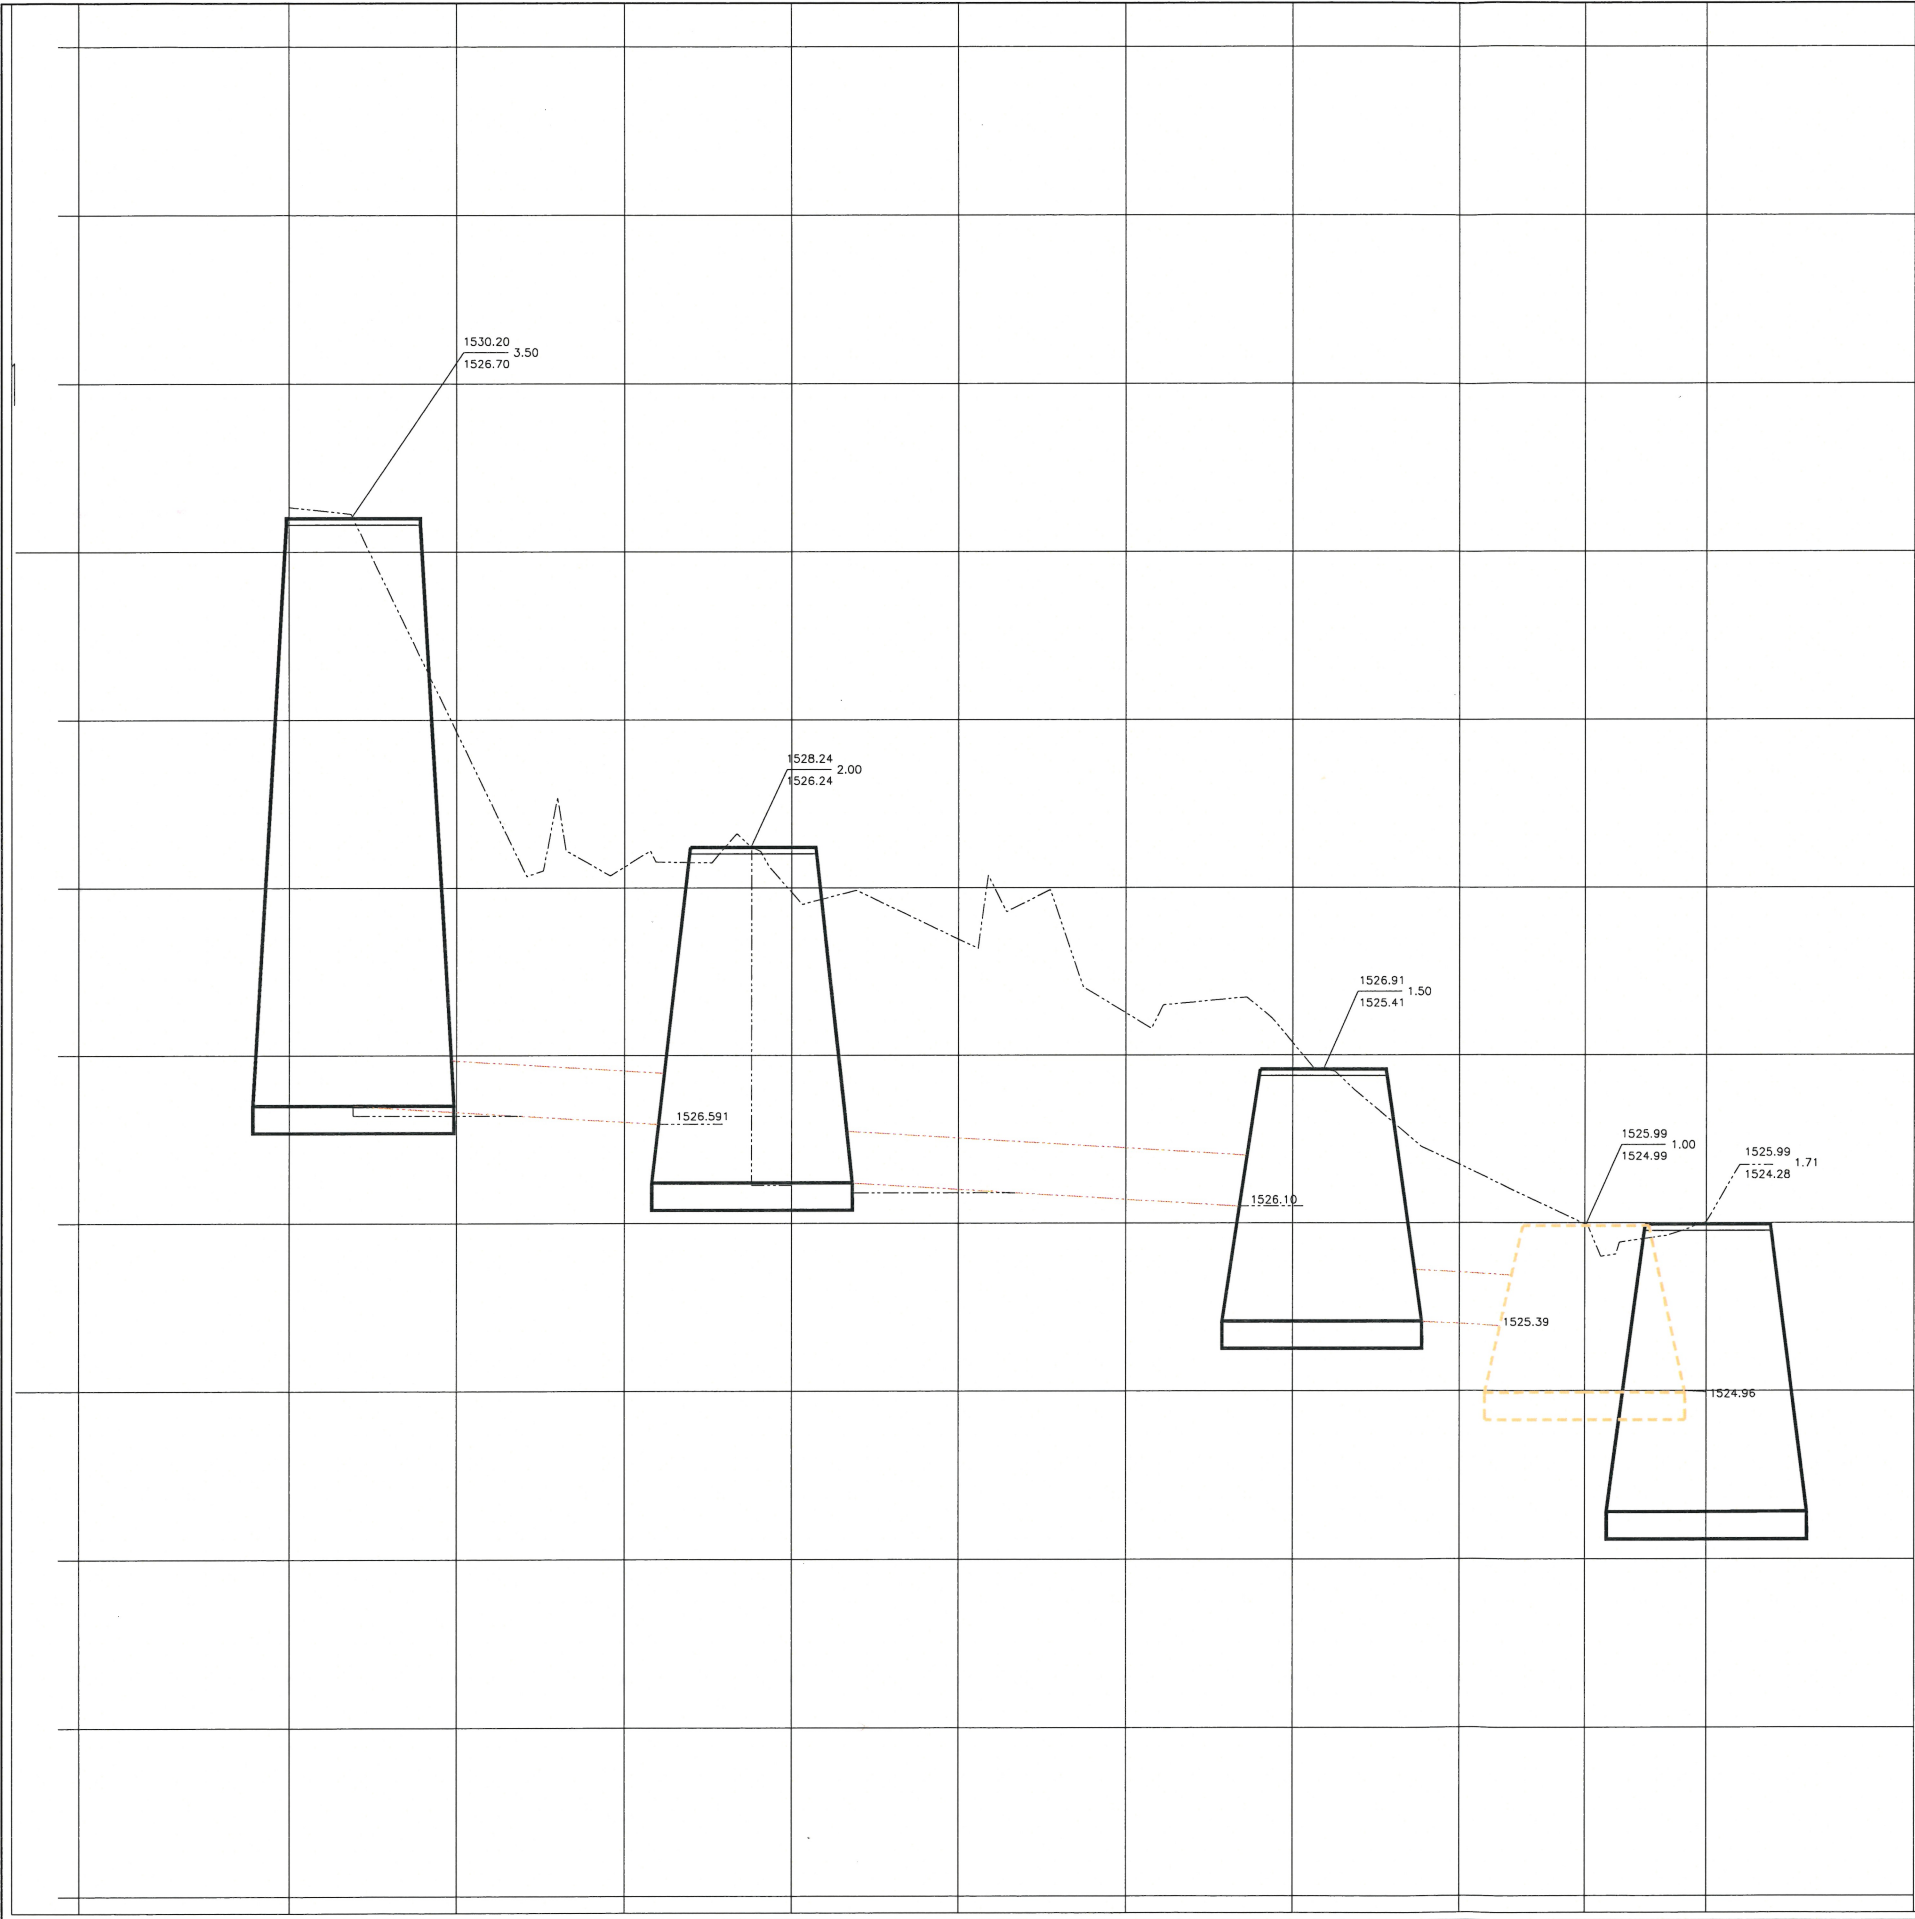

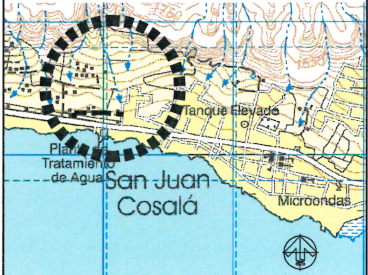 Jocotepec Gobierno Municipal H. AYUNTAMIENTO CONSTITUCIONAL DE JOCOTEPEC, JAL. 2024 - 2027 DIRECCIÓN DE OBRAS PÚBLICAS	
LEVANTAMIENTO DE ARROLLO EN C ZARAGOZA ENTRE GUADALUPE VICTORIA A CARRETERA - JOCOTEPEC - CHAPALA EN LA LOCALIDAD DE SAN JUAN COSALA MPIO DE JOCOTEPEC, JALISCO	
UBICACIÓN	
	
MUNICIPIO DE JOCOTEPEC	
ÁREA A CONSTRUIR	
- ML	
PROYECTO	
CONSTRUCCIÓN DE LINEA DE DRENAJE EN 12 EN C. ZARAGOZA ENTRE C LA PUERTA A CALLE RINCONADA DEL LIMON EN LA LOCALIDAD DE SAN JUAN COSALA MPIO DE JOCOTEPEC, JALISCO.	
LOCALIDAD	
SAN JUAN COSALA	
CONTENIDO	
PERFIL DE PROYECTO	
PRESIDENTE MUNICIPAL C.HUGO DAVID GARCIA VARGAS DIRECTOR DE OBRAS PÚBLICAS ING. JUAN MANUEL GARCIA ESCOTO TESORERO MUNICIPAL LCP CARLOS GÁLVEZ GONZÁLEZ SÍNDICO MUNICIPAL LIC. RICARDO PONCE OROZCO	
OBRA	
CONSTRUCCIÓN DE LINEA DE DRENAJE EN 12 EN C. ZARAGOZA ENTRE C LA PUERTA A CALLE RINCONADA DEL LIMON	
ESCALA 1:200	L-8
FECHA ENERO 2025	
CALLE HIDALGO SUR, No. 187C, COL. CENTRO C.P. 45800 TELÉFONO: (01 387) 7632470 EXT.114	
DIBUJO ARQ. OVW	REVISÓ ARQ. FSS
RUTA DE ARCHIVO CALLE ZARAGOZA .dwg	
H. AYUNTAMIENTO CONSTITUCIONAL DE JOCOTEPEC, JAL. 2024 - 2027	

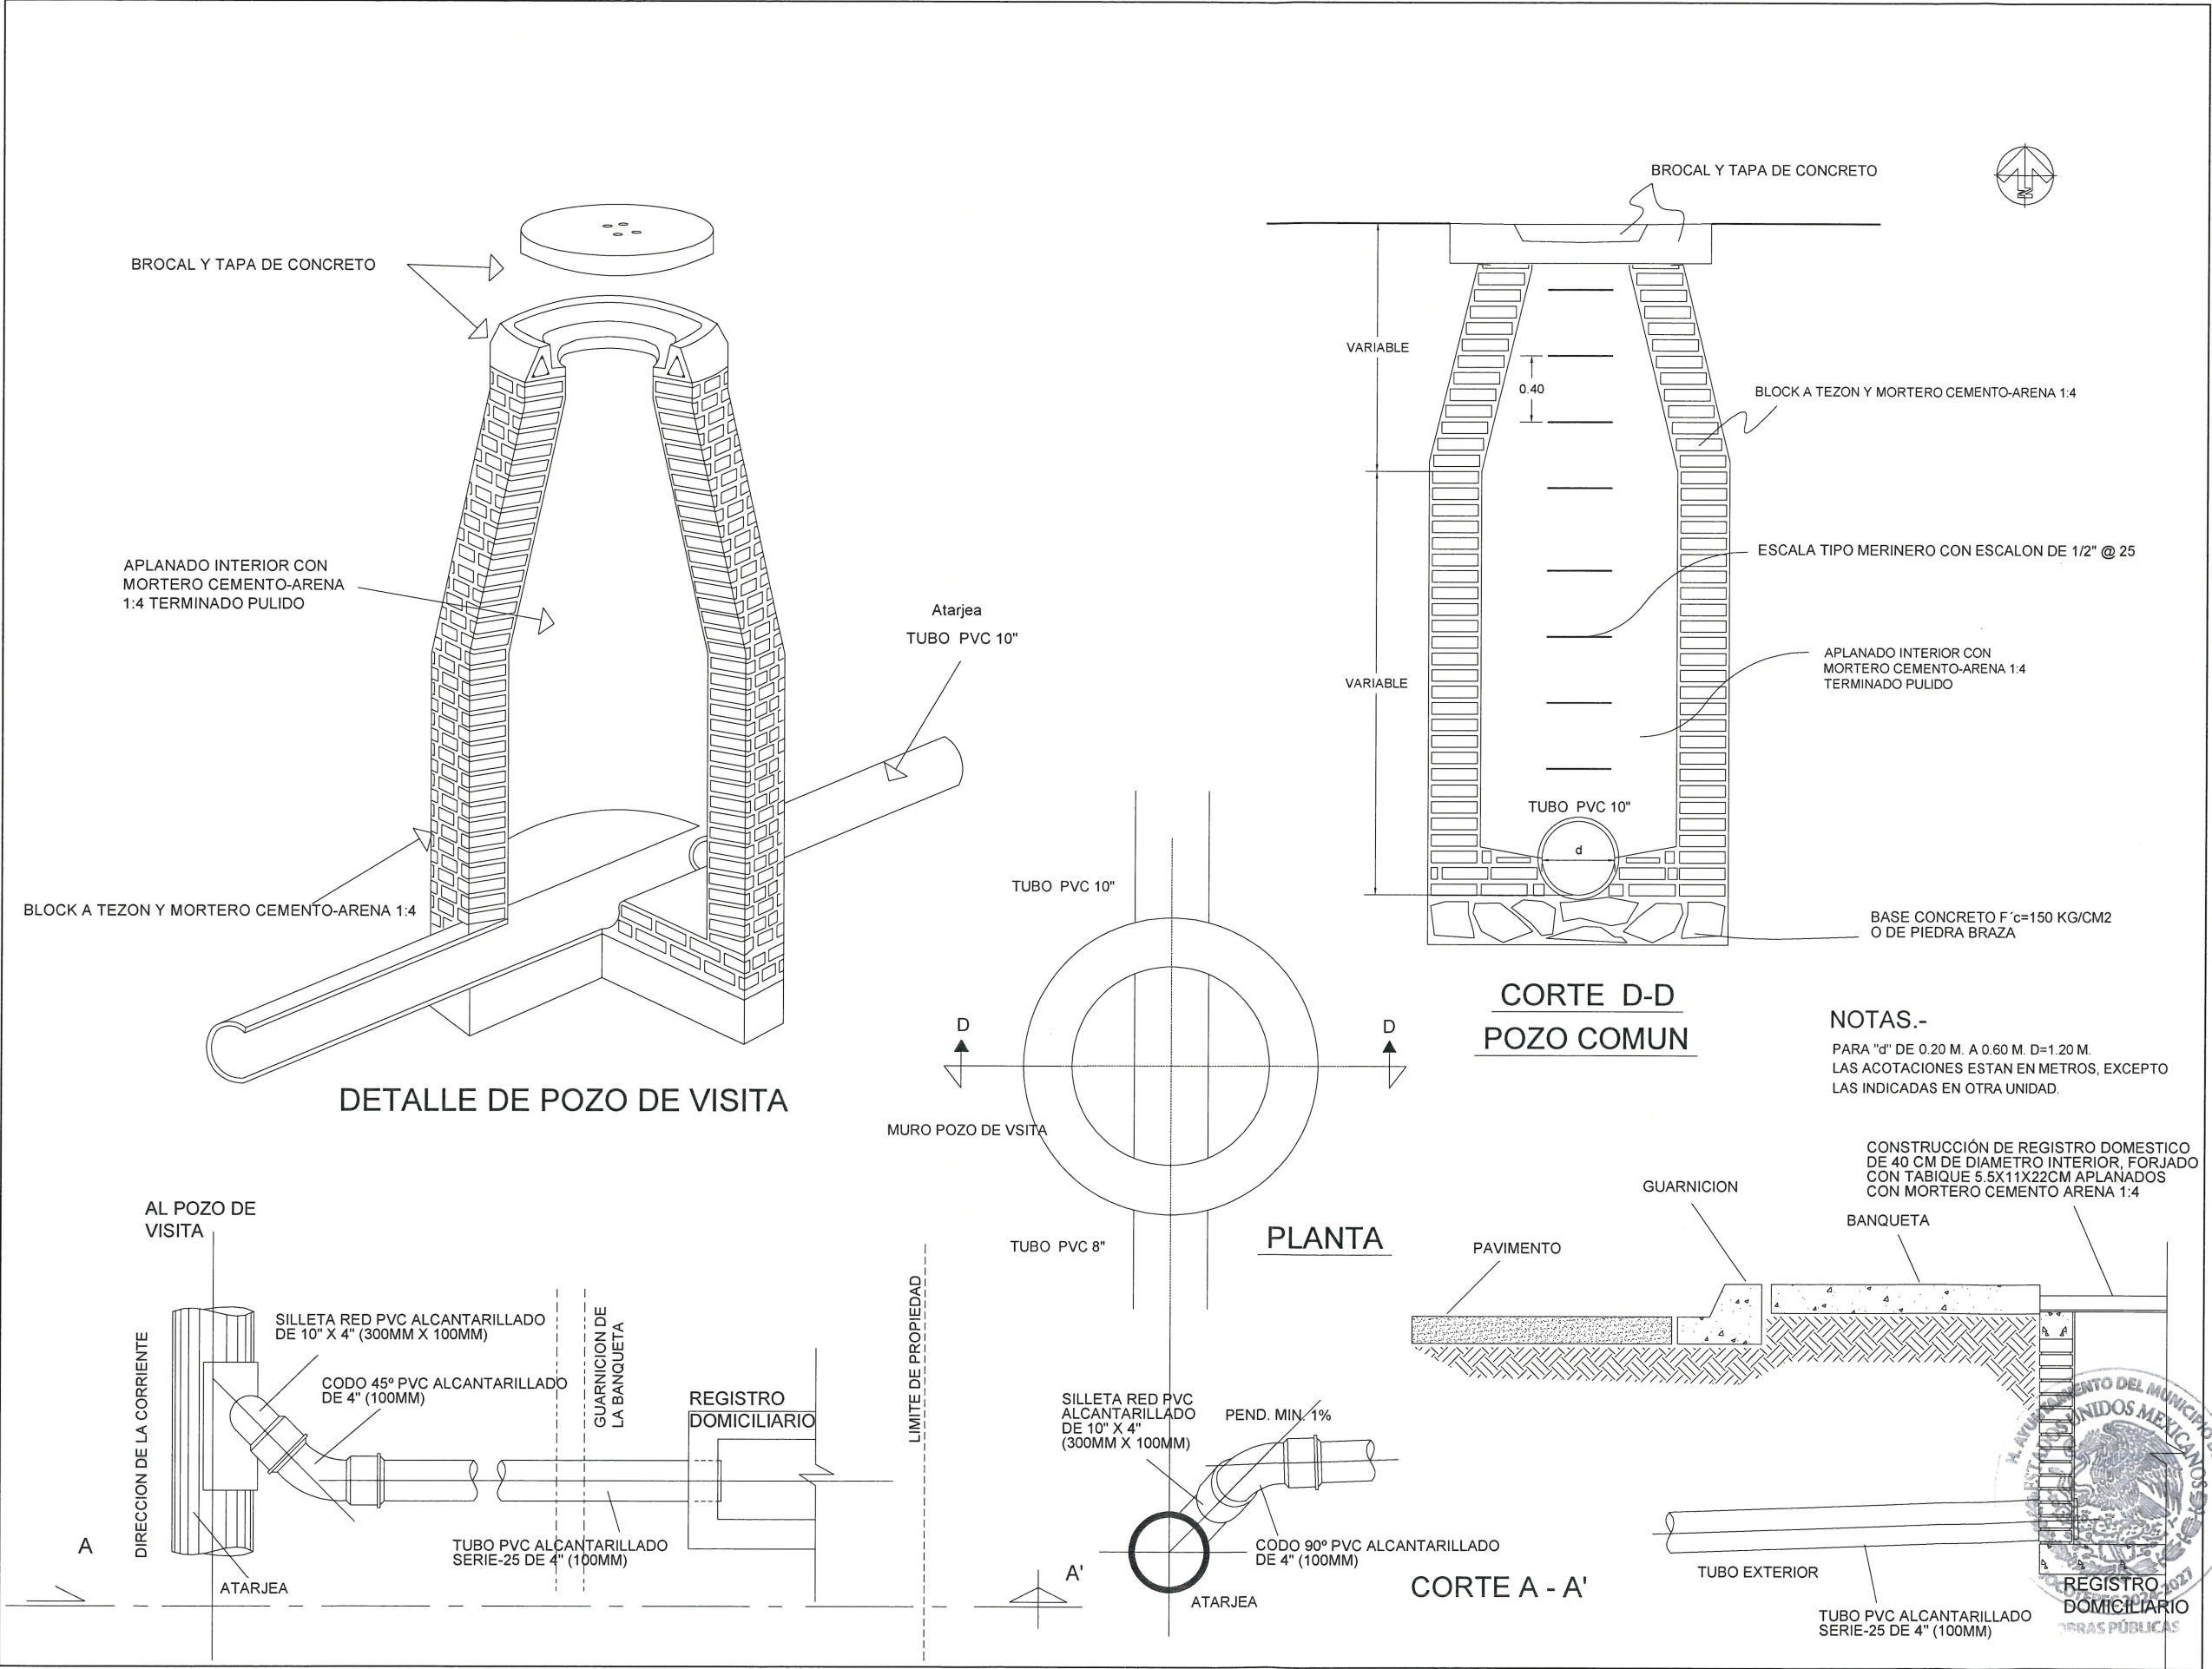



Jocotepec
Gobierno Municipal
H. AYUNTAMIENTO
CONSTITUCIONAL DE JOCOTEPEC, JAL.
2024 - 2027
DIRECCIÓN DE OBRAS PÚBLICAS

LEVANTAMIENTO DE ARROLLO EN C ZARAGOZA ENTRE GUADALUPE VICTORIA A CARRETERA - JOCOTEPEC - CHAPALA EN LA LOCALIDAD DE SAN JUAN COSALA MPIO DE JOCOTEPEC, JALISCO.

UBICACIÓN



MUNICIPIO DE JOCOTEPEC

ÁREA A CONSTRUIR

- ML

PROYECTO

CONSTRUCCIÓN DE LINEA DE DRENAJE EN 12" EN C. ZARAGOZA ENTRE C.LA PUERTA A CALLE RINCÓNADA DEL LIMÓN EN LA LOCALIDAD DE SAN JUAN COSALA MPIO DE JOCOTEPEC, JALISCO.

LOCALIDAD

SAN JUAN COSALA

CONTENIDO

DETALLE CONSTRUCTIVO.

PRESIDENTE MUNICIPAL
C.HUGO DAVID GARCIA VARGAS

DIRECTOR DE OBRAS PÚBLICAS
ING. JUAN MANUEL GARCIA ESCOTO

TESORERO MUNICIPAL
LCP. CARLOS GÁLVEZ GONZÁLEZ.

SÍNDICO MUNICIPAL
LIC. RICARDO PONCE OROZCO

OBRA

CONSTRUCCIÓN DE LINEA DE DRENAJE EN 12" EN C. ZARAGOZA ENTRE C.LA PUERTA A CALLE RINCÓNADA DEL LIMÓN

ESCALA 1:200

FECHA
ENERO 2025

L-9

CALLE HIDALGO SUR, No. 187C, COL. CENTRO C.P. 45800
TELÉFONO: (01 387) 7632470 EXT.114

DIBUJO
ARQ. OVV

REVISÓ
ARQ. FSS

RUTA DE ARCHIVO
CALLE ZARAGOZA .dwg

H. AYUNTAMIENTO
CONSTITUCIONAL DE JOCOTEPEC, JAL.
2024 - 2027