

CROQUIS DE LOCALIZACIÓN GEOGRÁFICA




CROQUIS DE LOCALIZACIÓN REGIONAL

MACROLOCALIZACIÓN



MUNICIPIO DE JOCOTEPEC

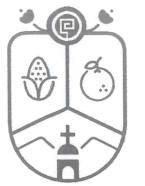


Jocotepec

Gobierno Municipal
H. AYUNTAMIENTO
CONSTITUCIONAL DE JOCOTEPEC, JAL.
2018 - 2021
DIRECCIÓN DE OBRAS PÚBLICAS

LEVANTAMIENTO DE ÁREA DE ARROYO EN LA CALLE XOCHITL ENTRE LA CARRETERA JOCOTEPEC-CHAPALA Y LA CALLE CUAUHTEMOC DE LA LOCALIDAD DE EL CHANTE, EN EL MUNICIPIO DE JOCOTEPEC, JALISCO.

UBICACIÓN

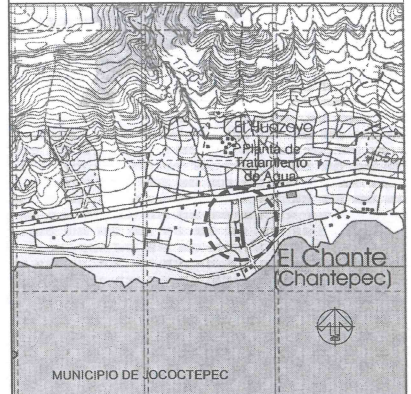

ÁREA A CONSTRUIR

190.68 m

PROYECTO
REHABILITACIÓN DE LÍNEA DE ABASTECIMIENTO DE AGUA POTABLE EN CALLE XOCHITL 2DA. ETAPA DEL CADENAMIENTO 0+200 A CALLE CUAUHTEMOC

LOCALIDAD
CHANTEPEC

CONTENIDO
MACROLOCALIZACIÓN

PRESIDENTE MUNICIPAL
LIC. JOSÉ MIGUEL GÓMEZ LÓPEZ
DIRECTOR DE OBRAS PÚBLICAS
ING. HECTOR JESÚS HERNÁNDEZ
TESORERO MUNICIPAL
L.C.P. FRANCISCO DELGADILLO LIMÓN
SÍNDICO MUNICIPAL
LIC. JUAN JOSÉ RAMÍREZ CAMPOS

OBRA
REHABILITACIÓN DE LÍNEA DE ABASTECIMIENTO DE AGUA POTABLE EN CALLE XOCHITL 2DA. ETAPA DEL CADENAMIENTO 0+200 A CALLE CUAUHTEMOC

SIN ESCALA
FECHA
JULIO DEL 2020
L-1

CALLE HIDALGO SUR, No. 1876, COL. CENTRO C.P. 45800
TELÉFONO: (01 387) 7630404

DIBUJO
ARQ. CAJ
REVISÓ
ARQ. FSS

ruta de archivo
C. XOCHITL AGUA-ABAST.dwg


H. AYUNTAMIENTO
CONSTITUCIONAL DE JOCOTEPEC, JAL.
2018 - 2021

2,246,000mN

2,245,000mN

2,244,000mN

2,243,000mN

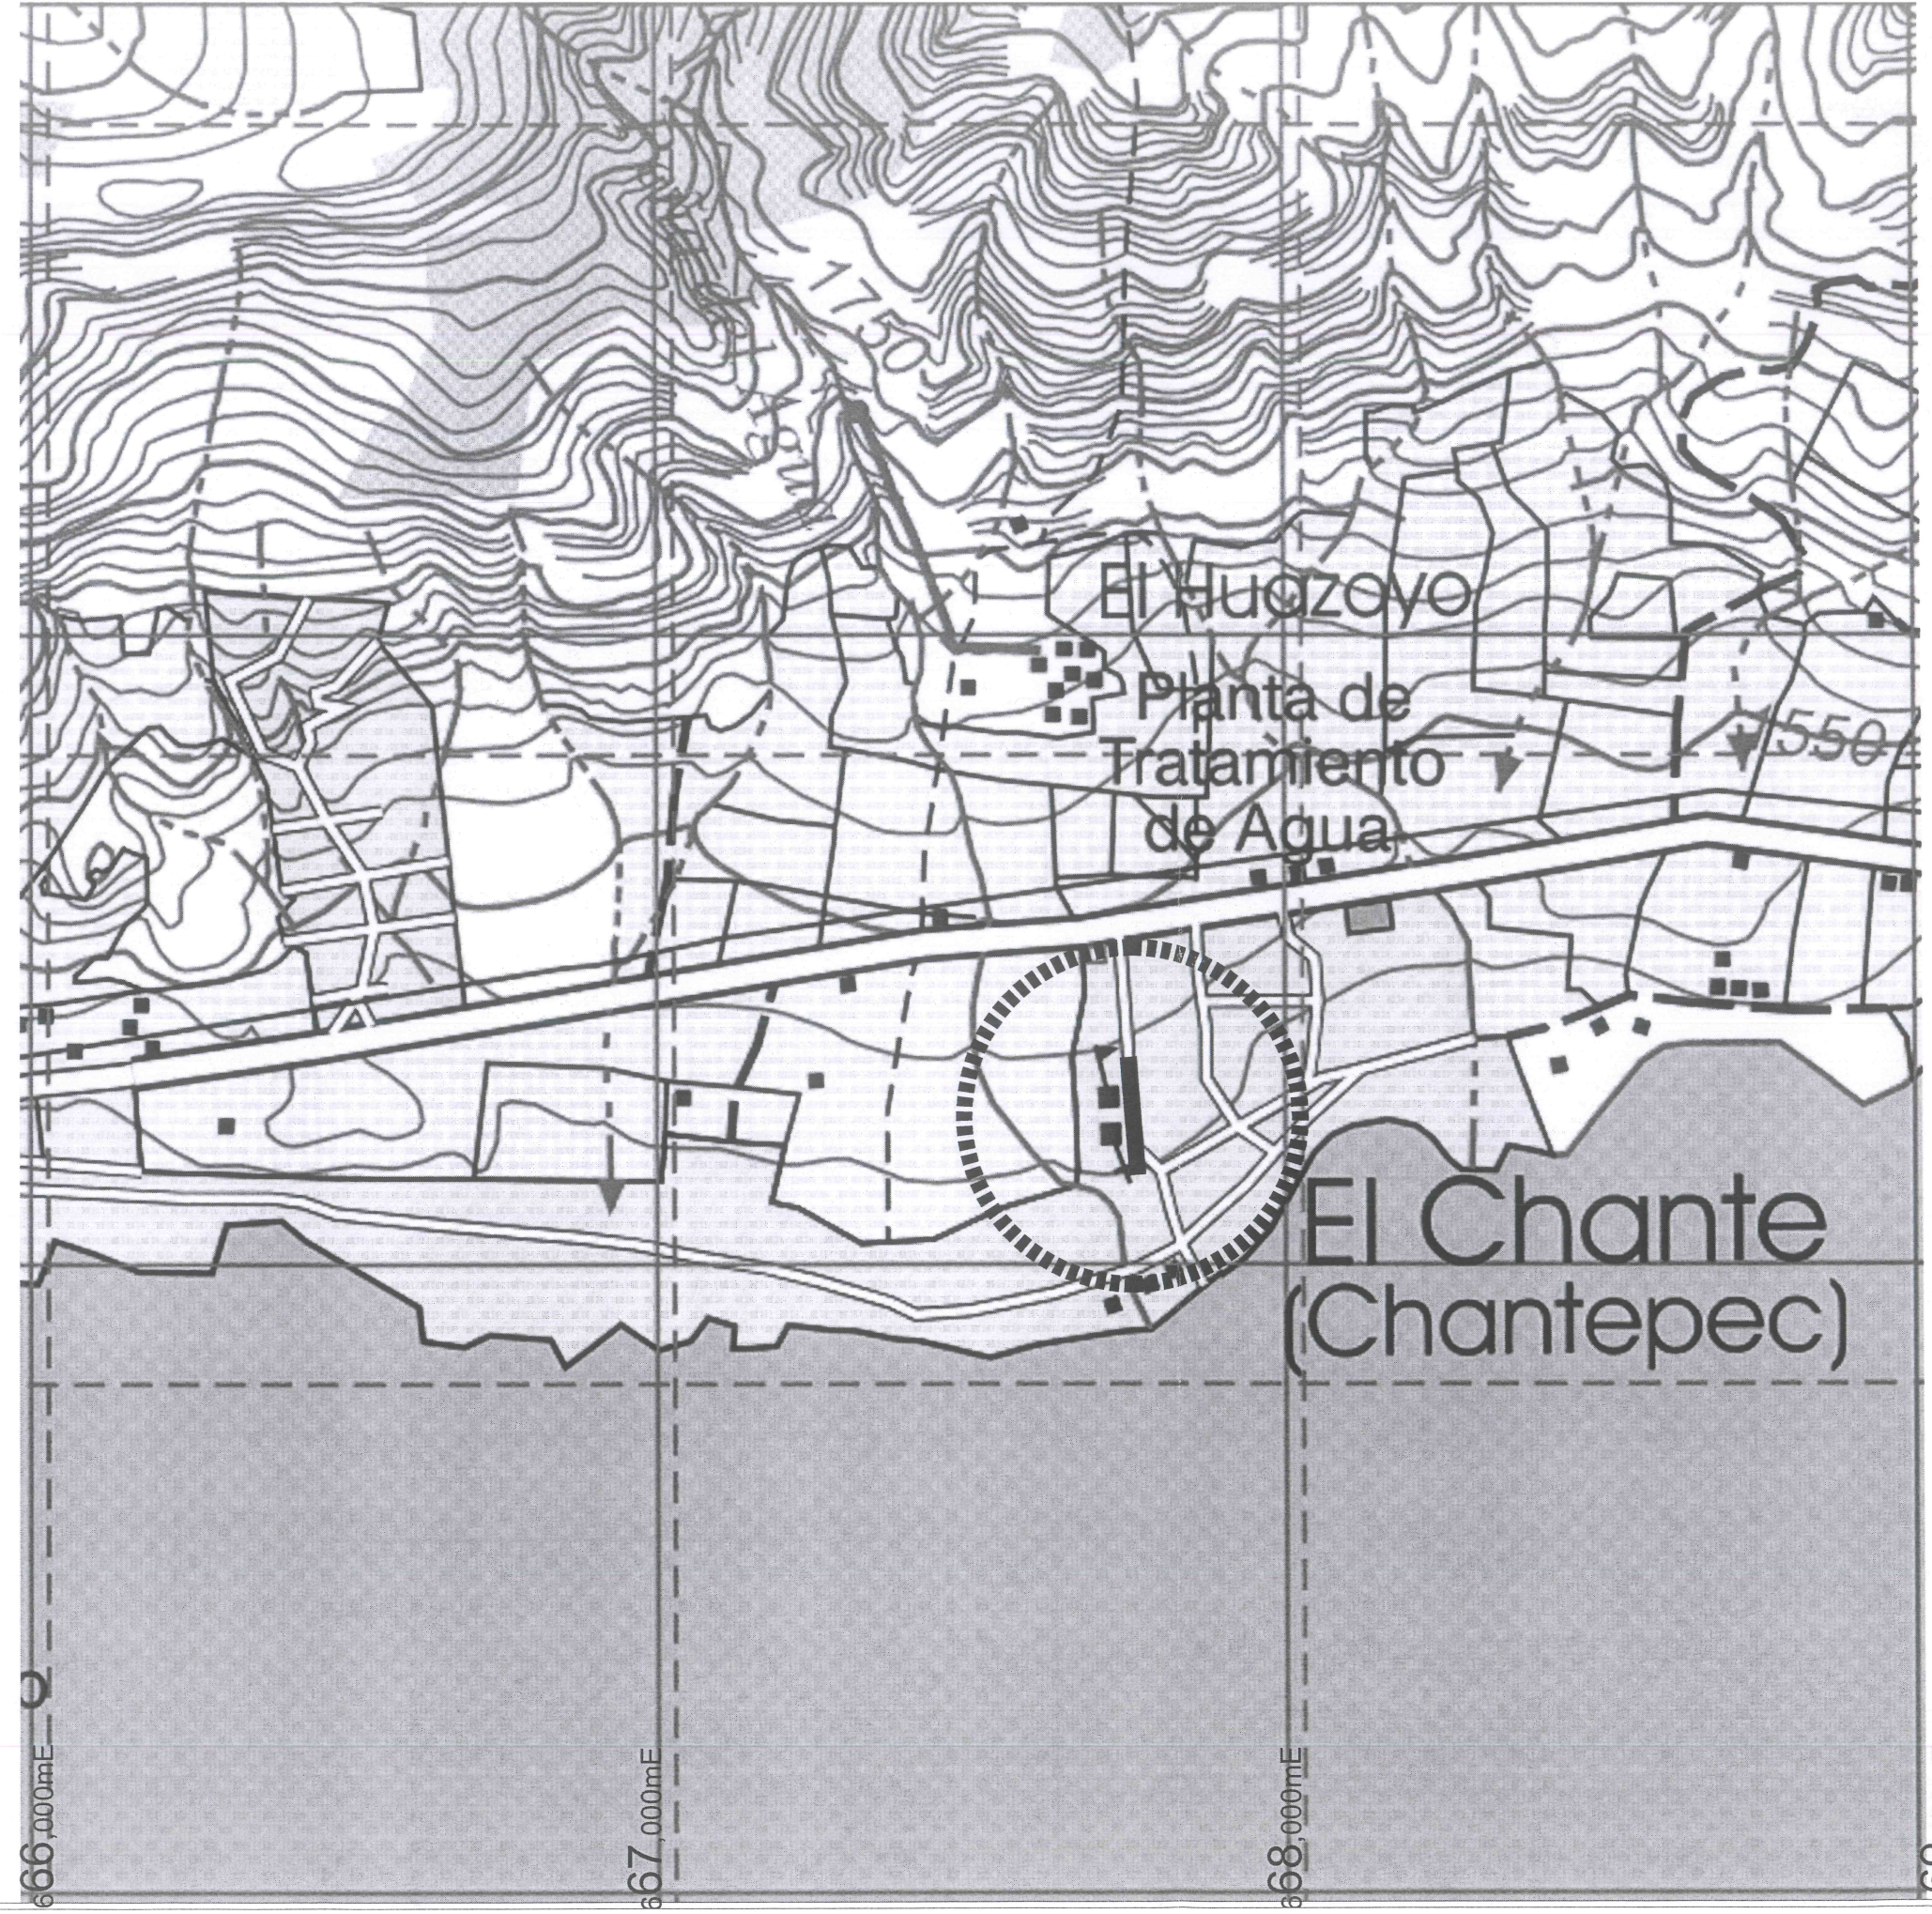


666,000mE

667,000mE

668,000mE


669,000mE

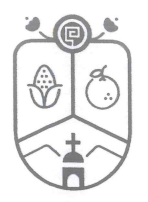

Jocotepec
 Gobierno Municipal
 H. AYUNTAMIENTO
 CONSTITUCIONAL DE JOCOCTEPEC, JAL.
 2018 - 2021
 DIRECCIÓN DE OBRAS PÚBLICAS

LEVANTAMIENTO DE ÁREA DE ARROYO EN LA CALLE XOCHILT ENTRE LA CARRETERA JOCOCTEPEC- CHAPALA Y LA CALLE CUAUHTEMOC DE LA LOCALIDAD DE EL CHANTE, EN EL MUNICIPIO DE JOCOCTEPEC, JALISCO.

UBICACIÓN

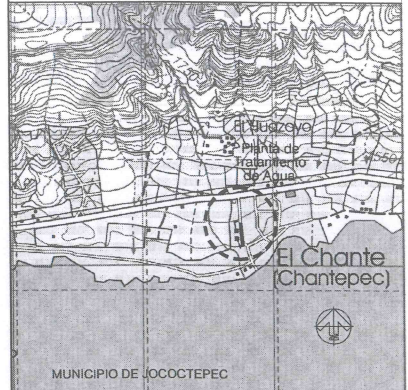

ÁREA A CONSTRUIR

190.68 m

PROYECTO
 REHABILITACIÓN DE LÍNEA DE ABASTECIMIENTO DE AGUA POTABLE EN CALLE XOCHILT 2DA. ETAPA DEL CADENAMIENTO 0+200 A CALLE CUAUHTEMOC

LOCALIDAD
 CHANTEPEC

CONTENIDO
 MICROLOCALIZACIÓN

PRESIDENTE MUNICIPAL
 LIC. JOSÉ MIGUEL GÓMEZ LÓPEZ
 DIRECTOR DE OBRAS PÚBLICAS
 ING. HECTOR JESÚS HERNÁNDEZ
 TESORERO MUNICIPAL
 L.C.P. FRANCISCO DELGADILLO LIMÓN
 SÍNDICO MUNICIPAL
 LIC. JUAN JOSÉ RAMÍREZ CAMPOS

OBRA
 REHABILITACIÓN DE LÍNEA DE ABASTECIMIENTO DE AGUA POTABLE EN CALLE XOCHILT 2DA. ETAPA DEL CADENAMIENTO 0+200 A CALLE CUAUHTEMOC.

SIN ESCALA

FECHA
 JULIO DEL 2020

CALLE HIDALGO SUR, No. 187C, COL. CENTRO C.P. 45800
 TELÉFONO: (01 387) 7630404

DIBUJO ARQ. CAJ REVISÓ ARQ. FSS

RUTA DE ARCHIVO
 C. XOCHITL AGUA-ABAST.dwg

H. AYUNTAMIENTO
 CONSTITUCIONAL DE JOCOCTEPEC, JAL.
 2018 - 2021

L-2




Jocotepec

Gobierno Municipal
H. AYUNTAMIENTO
CONSTITUCIONAL DE JOCOCTEPEC, JAL.
2018 - 2021

DIRECCIÓN DE OBRAS PÚBLICAS

LEVANTAMIENTO DE ÁREA DE ARROYO EN LA CALLE XOCHILT ENTRE LA
CARRETERA JOCOCTEPEC- CHAPALA Y LA CALLE CUAUHTÉMOC DE LA
LOCALIDAD DE EL CHANTE, EN EL MUNICIPIO DE JOCOCTEPEC, JALISCO.

UBICACIÓN

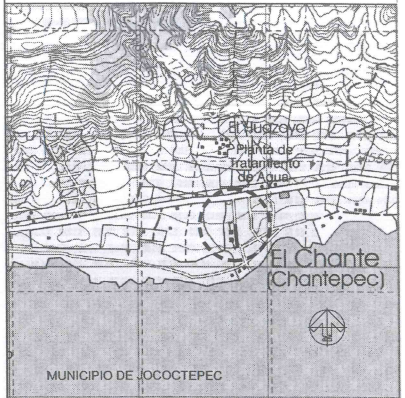

ÁREA A CONSTRUIR

190.68 m

PROYECTO
REHABILITACIÓN DE LÍNEA DE ABASTECIMIENTO DE AGUA
POTABLE EN CALLE XOCHILT 2DA. ETAPA DEL
CADENAMIENTO 0+200 A CALLE CUAUHTÉMOC

LOCALIDAD
CHANTEPEC

CONTENIDO
LEVANTAMIENTO TOPOGRÁFICO

PRESIDENTE MUNICIPAL
LIC. JOSÉ MIGUEL GÓMEZ LÓPEZ
DIRECTOR DE OBRAS PÚBLICAS
ING. HECTOR JESÚS HERNÁNDEZ
TESORERO MUNICIPAL
L.C.P. FRANCISCO DELGADILLO LIMÓN
SÍNDICO MUNICIPAL
LIC. JUAN JOSÉ RAMÍREZ CAMPOS

OBRA
REHABILITACIÓN DE LÍNEA DE ABASTECIMIENTO
DE AGUA POTABLE EN CALLE XOCHILT 2DA.
ETAPA DEL CADENAMIENTO 0+200 A CALLE
CUAUHTÉMOC

SIN ESCALA

FECHA
JULIO DEL 2020

CALLE HIDALGO SUR, No. 187C, COL. CENTRO C.P. 45800
TELÉFONO: (01 387) 7630404

DIBUJO ARQ. CAJ REVISÓ ARQ. FSS

RUUTA DE ARCHIVO
C. XOCHILT AGUA-ABAST.dwg

H. AYUNTAMIENTO
CONSTITUCIONAL DE JOCOCTEPEC, JAL.
2018 - 2021

CANCHAS DE
FUTBOL

1RA ETAPA
200 m

No. 52

No. 56B

No. 34 No. 34A

No. 48 No. 48A No. 48B

No. 48C

No. 46A
No. 46
No. 46B

S/No.
S/No.
S/No.

No. 40

No. 38B

No. 38C

No. 38

LICONSA

No. 30

ANDADOR

No. 28

No. 26

No. 24

S/No.

No. 22C

No. 22

No. 21

No. 19

No. 20A

No. 18

No. 18A

No. 10 REGISTRO
CIVIL

No. 16

S/No.

No. 14

IGLESIA DE
NUESTRA
SEÑORA DE
GUADALUPE

No. 7

No. 3A

No. 3B

No. 3C

No. 3D

No. 3

CALLE CUAUHTÉMOC

CUADRO DE CONSTRUCCION

LADO		RUMBO	DISTANCIA	V	COORDENADAS	
EST	PV				Y	X
				?	2,244,352.6746	667,735.2670
?	?	N 03°05'38.88" W	15.390	?	2,244,368.0419	667,734.4363
?	?	N 04°29'07.66" W	9.730	?	2,244,377.7420	667,733.6754
?	?	N 02°37'25.82" W	28.783	?	2,244,406.4945	667,732.3577
?	?	N 03°05'38.88" W	0.853	?	2,244,407.3461	667,732.3117
?	?	N 03°15'11.33" W	6.494	?	2,244,413.8294	667,731.9432
?	?	N 03°19'36.53" W	30.246	?	2,244,444.0250	667,730.1879
?	?	N 03°16'36.15" W	16.937	?	2,244,460.9348	667,729.2198
?	?	N 02°42'23.78" W	32.225	?	2,244,493.1242	667,727.6981
?	?	N 03°06'05.72" W	23.940	?	2,244,517.0288	667,726.4028
?	?	S 86°48'34.15" W	4.518	?	2,244,516.7774	667,721.8919
?	?	S 03°03'47.49" E	3.943	?	2,244,512.8399	667,722.1026
?	?	S 03°05'38.88" E	177.495	?	2,244,335.6031	667,731.6832
?	?	N 86°56'16.01" E	7.026	?	2,244,335.9785	667,738.6992
?	?	N 34°36'27.15" W	4.833	?	2,244,339.9561	667,735.9545
?	?	N 03°05'38.88" W	12.737	?	2,244,352.6746	667,735.2670


SUPERFICIE = 817.125 m2

ESCUELA
PRIMARIA

X=667,600

X=667,700


X=667,800

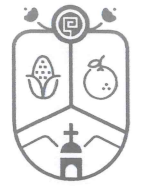

Jocotepec
 Gobierno Municipal
 H. AYUNTAMIENTO
 CONSTITUCIONAL DE JOCCOCTEPEC, JAL.
 2018 - 2021
 DIRECCIÓN DE OBRAS PÚBLICAS

LEVANTAMIENTO DE ÁREA DE ARROYO EN LA CALLE XOCHILT ENTRE LA
 CARRETERA JOCCOCTEPEC-CHAPALA Y LA CALLE CUAUHTEMOC DE LA
 LOCALIDAD DE EL CHANTE, EN EL MUNICIPIO DE JOCCOCTEPEC, JALISCO.

UBICACIÓN

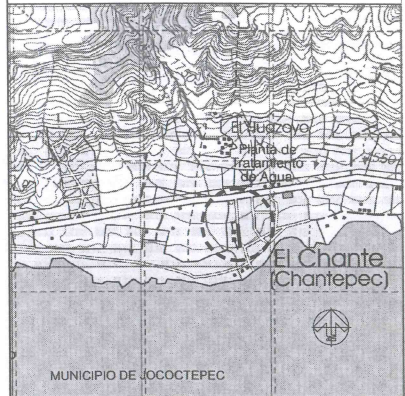

ÁREA A CONSTRUIR

190.68 m

PROYECTO
 REHABILITACIÓN DE LÍNEA DE ABASTECIMIENTO DE AGUA
 POTABLE EN CALLE XOCHILT 2DA. ETAPA DEL
 CADENAMIENTO 0+200 A CALLE CUAUHTEMOC

LOCALIDAD
 CHANTEPEC

CONTENIDO
 PLANTA DE CADENAMIENTOS Y CURVAS DE NIVEL

PRESIDENTE MUNICIPAL
 LIC. JOSÉ MIGUEL GÓMEZ LÓPEZ
 DIRECTOR DE OBRAS PÚBLICAS
 ING. HECTOR JESÚS HERNÁNDEZ
 TESORERO MUNICIPAL
 L.C.P. FRANCISCO DELGADILLO LIMÓN
 SINDICO MUNICIPAL
 LIC. JUAN JOSÉ RAMÍREZ CAMPOS

OBRA
 REHABILITACIÓN DE LÍNEA DE ABASTECIMIENTO
 DE AGUA POTABLE EN CALLE XOCHILT 2DA.
 ETAPA DEL CADENAMIENTO 0+200 A CALLE
 CUAUHTEMOC

SIN ESCALA
 FECHA
 JULIO DEL 2020
 L-4

CALLE HIDALGO SUR, No. 187C, COL. CENTRO C.P. 45800
 TELÉFONO: (01 387) 7630404

DIBUJO ARQ. CAJ REVISÓ ARQ. FSS

RUTA DE ARCHIVO
 C. XOCHILT AGUA-ABAST.dwg

H. AYUNTAMIENTO
 CONSTITUCIONAL DE JOCCOCTEPEC, JAL.
 2018 - 2021

CUADRO DE CONSTRUCCION						
LADO		RUMBO	DISTANCIA	V	COORDENADAS	
EST	PV				Y	X
				?	2,244,352.6746	667,735.2670
?	?	N 03°05'38.88" W	15.390	?	2,244,368.0419	667,734.4363
?	?	N 04°29'07.66" W	9.730	?	2,244,377.7420	667,733.6754
?	?	N 02°37'25.82" W	28.783	?	2,244,406.4945	667,732.3577
?	?	N 03°05'38.88" W	0.853	?	2,244,407.3461	667,732.3117
?	?	N 03°15'11.33" W	6.494	?	2,244,413.8294	667,731.9432
?	?	N 03°19'36.53" W	30.246	?	2,244,444.0250	667,730.1879
?	?	N 03°16'36.15" W	16.937	?	2,244,460.9348	667,729.2198
?	?	N 02°42'23.78" W	32.225	?	2,244,493.1242	667,727.6981
?	?	N 03°06'05.72" W	23.940	?	2,244,517.0288	667,726.4028
?	?	S 86°48'34.15" W	4.518	?	2,244,516.7774	667,721.8919
?	?	S 03°03'47.49" E	3.943	?	2,244,512.8399	667,722.1026
?	?	S 03°05'38.88" E	177.495	?	2,244,335.6031	667,731.6832
?	?	N 86°56'16.01" E	7.026	?	2,244,335.9785	667,738.6992
?	?	N 34°36'27.15" W	4.833	?	2,244,339.9561	667,735.9545
?	?	N 03°05'38.88" W	12.737	?	2,244,352.6746	667,735.2670
SUPERFICIE = 817.125 m2						

CANCHAS DE FUTBOL

1RA ETAPA
200 m

ESCUELA PRIMARIA

IGLESIA DE NUESTRA SEÑORA DE GUADALUPE

CALLE CUAUHTEMOC

X=667,600

X=667,700

X=667,800






Jocotepec

Gobierno Municipal
H. AYUNTAMIENTO
CONSTITUCIONAL DE JOCOTEPEC, JAL.
2018 - 2021

DIRECCIÓN DE OBRAS PÚBLICAS

LEVANTAMIENTO DE ÁREA DE ARROYO EN LA CALLE XÓCHITL ENTRE LA
CARRETERA JOCOTEPEC- CHAPALA Y LA CALLE CUAUHEMOC DE LA
LOCALIDAD DE EL CHANTE, EN EL MUNICIPIO DE JOCOTEPEC, JALISCO.

UBICACIÓN

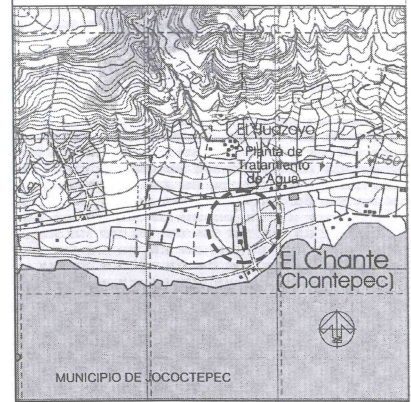

ÁREA A CONSTRUIR

190.68 m

PROYECTO
REHABILITACIÓN DE LÍNEA DE ABASTECIMIENTO DE AGUA
POTABLE EN CALLE XÓCHITL 2DA. ETAPA DEL
CADENAMIENTO 0+200 A CALLE CUAUHEMOC

LOCALIDAD
CHANTEPEC

CONTENIDO
PROYECTO RED DE AGUA POTABLE CON
REPOSICIÓN DE RODAMIENTO

PRESIDENTE MUNICIPAL
LIC. JOSÉ MIGUEL GÓMEZ LÓPEZ
DIRECTOR DE OBRAS PÚBLICAS
ING. HECTOR JESÚS HERNÁNDEZ
TESORERO MUNICIPAL
L.C.P. FRANCISCO DELGADILLO LIMÓN
SINDICO MUNICIPAL
LIC. JUAN JOSÉ RAMÍREZ CAMPOS

OBRA
REHABILITACIÓN DE LÍNEA DE ABASTECIMIENTO
DE AGUA POTABLE EN CALLE XÓCHITL 2DA.
ETAPA DEL CADENAMIENTO 0+200 A CALLE
CUAUHEMOC

SIN ESCALA
L-5


FECHA
JULIO DEL 2020

CALLE HIDALGO SUR, No. 187C, COL. CENTRO C.P. 45800
TELÉFONO: (01 387) 7630404


DIBUJO ARQ. CAJ REVISÓ ARQ. FSS

RUTA DE ARCHIVO
C. XÓCHITL AGUA-ABAST.dwg

H. AYUNTAMIENTO
CONSTITUCIONAL DE JOCOTEPEC, JAL.
2018 - 2021

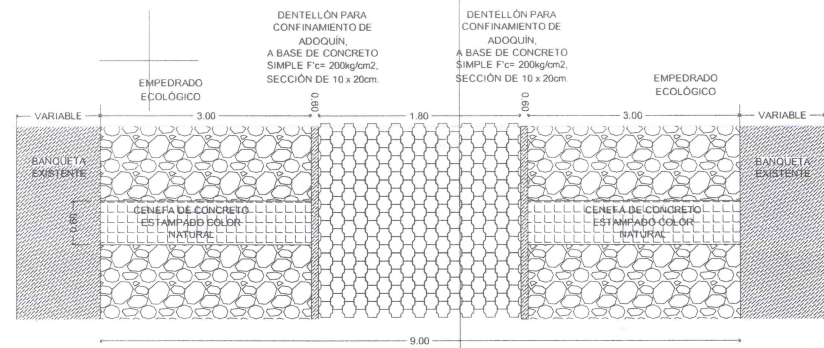

DETALLE EN PLANTA DE LA VIALIDAD

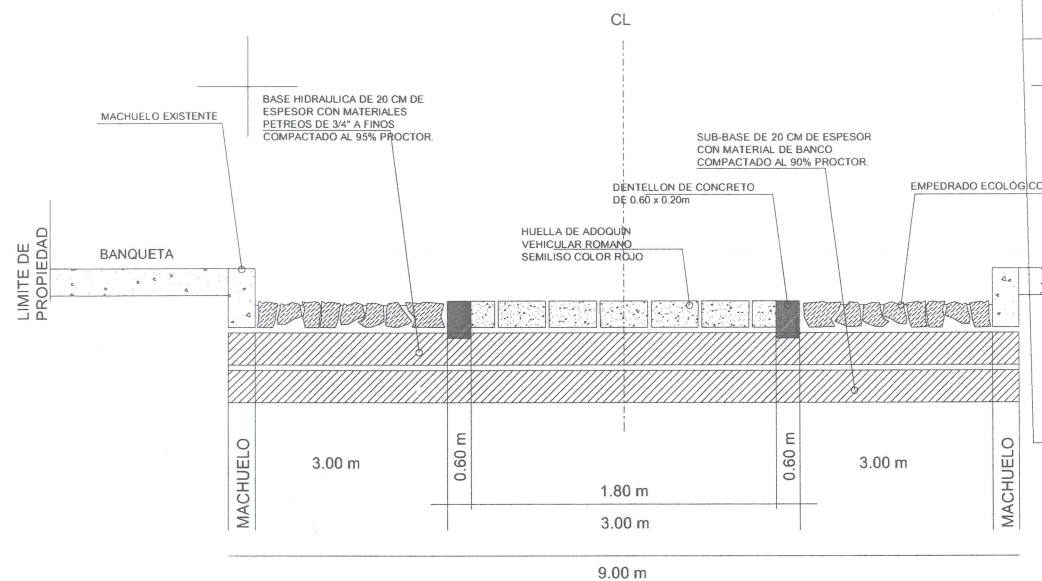


DETALLE CONSTRUCTIVO

CANCHAS DE FUTBOL

ESCUELA PRIMARIA

IGLESIA DE NUESTRA SEÑORA DE GUADALUPE

L= 190.67 m DE TUBERÍA DE 4"Ø PARA LLENADO DEL DEPOSITO DE AGUA

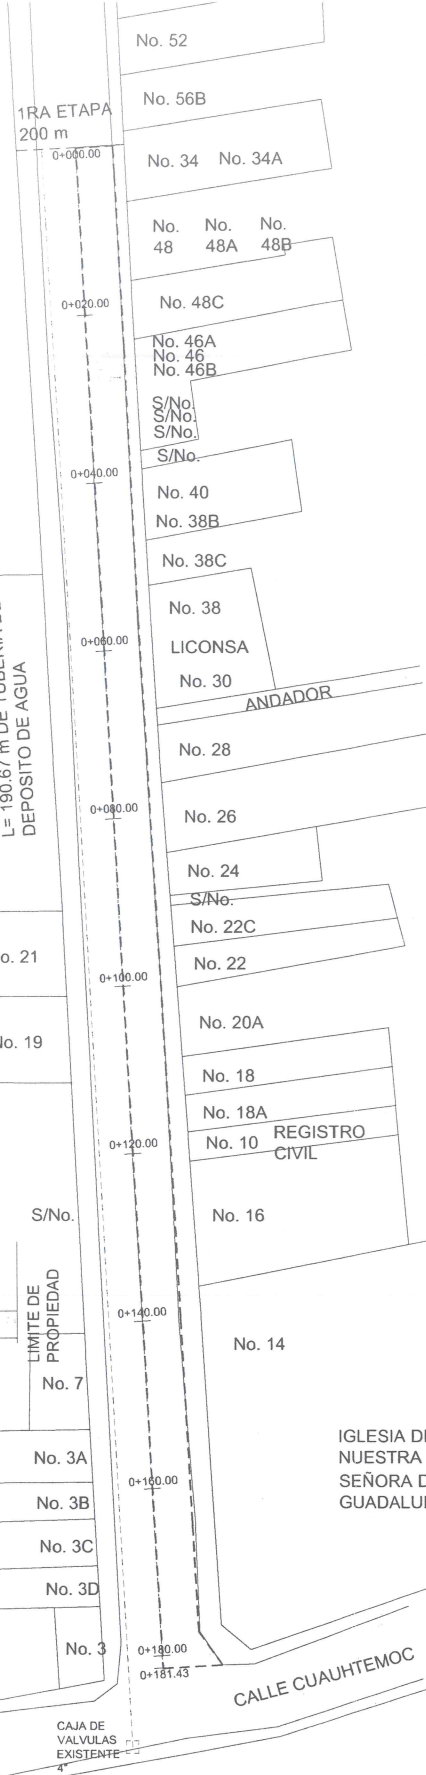

CONCEPTO	CANTIDAD	UNIDAD
ÁREA SEGÚN LEVANTAMIENTO	817.25	m2
LONGITUD DE TUBERÍA DE DISTRIBUCION PVC DE 3"Ø	188.62	m
LONGITUD DE TUBERÍA DE ALMACENAMIENTO PVC DE 4"Ø	190.68	m
REPOSICIÓN DE EMPEDRADO NORMAL	525.97	m2
ÁREA DE CONCRETO	133.35	m2
HUELLAS DE ADOQUIN	157.81	m2
TOMAS DOMICILIARIAS DE 1/2"Ø	35.00	pzas
CONEXIÓN CAJAS DE VALVULAS	3.00	pza

X=667,600

X=667,700

X=667,800


DIMENSIONES PARA ATRAQUES DE CONCRETO					
Ø NOMINAL DE LA PIEZA		ALTURA	LADO "A"	LADO "B"	VOLUMEN
milímetros	pulgadas	cm.	cm.	cm.	m ³ .
80	3	35	30	30	0.032

NOTAS

- 1.- LAS PIEZAS ESPECIALES DEBERAN ESTAR ALINEADAS Y NIVELADAS ANTES DE COLOCAR LOS ATRAQUES LOS CUALES QUEDARAN PERFECTAMENTE APOYADOS AL FONDO Y PARED DE LA ZANJA.
- 2.- LOS ATRAQUES DEBERAN COLOCARSE EN TODOS LOS CASOS ANTES DE HACER LA PRUEBA HIDROSTATICA DE LAS TUBERIAS
- 3.- LOS ATRAQUES SE USARAN EXCLUSIVAMENTE PARA TUBERIAS ALOJADAS EN ZANJAS (PRESIONES DE TRABAJO MENORES DE 7Kg/cm²)

NOTAS.


- 1.- ACOTACIONES EN CENTIMETROS.
- 2.- LAS PIEZAS ESPECIALES DEBERAN ESTAR ALINEADAS Y NIVELADAS ANTES DE COLOCAR LOS ATRAQUES LOS CUALES QUEDARAN PERFECTAMENTE APOYADOS AL FONDO Y PARED DE LA ZANJA.
- 3.- LOS ATRAQUES DEBERAN COLOCARSE EN TODOS LOS CASOS ANTES DE HACER LA PRUEBA HIDROSTATICA DE LA TUBERIAS.
- 4.- LOS ATRAQUES SE USARAN EXCLUSIVAMENTE PARA TUBERIAS ALOJADAS EN ZANJAS (PRESIONES DE TRABAJO MENORES DE 7 kg/cm²).

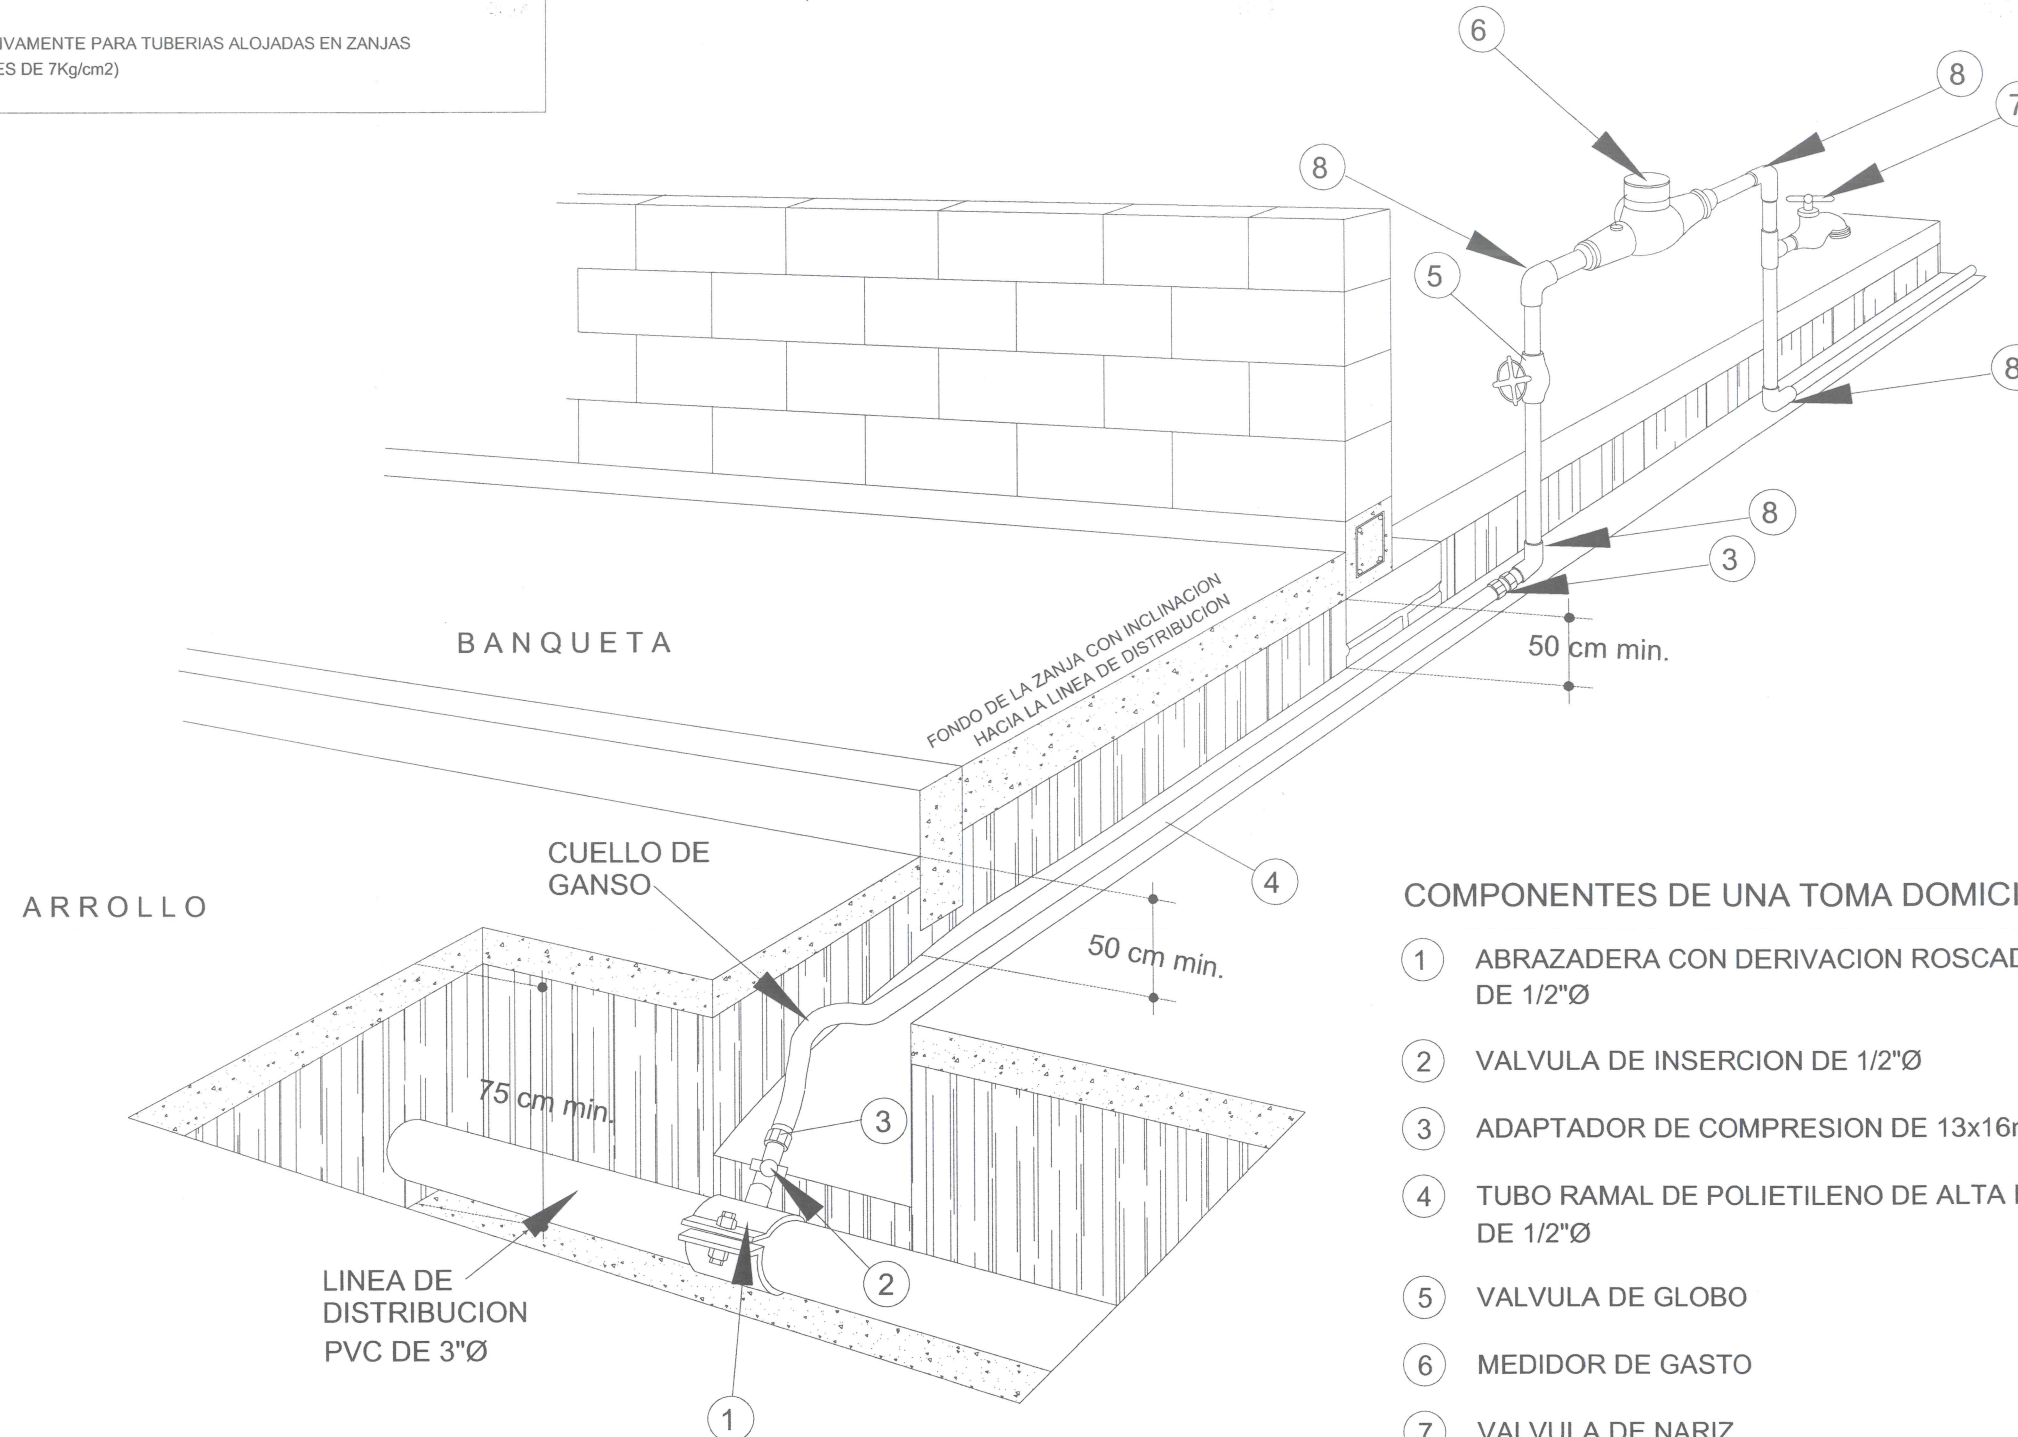

COMPONENTES DE UNA TOMA DOMICILIARIA

- 1 ABRAZADERA CON DERIVACION ROSCADA DE 1/2"Ø
- 2 VALVULA DE INSERCIÓN DE 1/2"Ø
- 3 ADAPTADOR DE COMPRESION DE 13x16mm
- 4 TUBO RAMAL DE POLIETILENO DE ALTA DENSIDAD DE 1/2"Ø
- 5 VALVULA DE GLOBO
- 6 MEDIDOR DE GASTO
- 7 VALVULA DE NARIZ
- 8 CODO DE 1/2"Ø X90° GALVANIZADO

DETALLE DE TOMA DOMICILIARIA

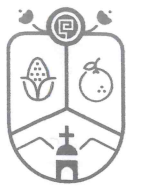


Jocotepec

Gobierno Municipal
H. AYUNTAMIENTO
CONSTITUCIONAL DE JOCOCTEPEC, JAL.
2018 - 2021
DIRECCIÓN DE OBRAS PÚBLICAS

LEVANTAMIENTO DE ÁREA DE ARROYO EN LA CALLE XOCHITL ENTRE LA CARRETERA JOCOCTEPEC- CHAPALA Y LA CALLE CUAUHTEMOC DE LA LOCALIDAD DE EL CHANTE, EN EL MUNICIPIO DE JOCOCTEPEC, JALISCO.

UBICACIÓN

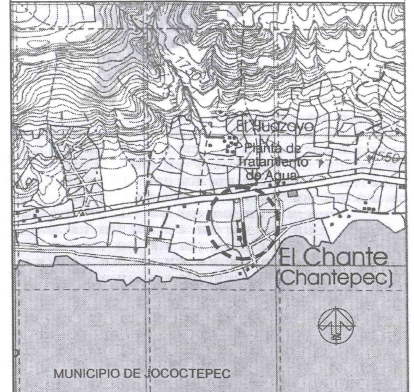

ÁREA A CONSTRUIR

190.68 m

PROYECTO
REHABILITACIÓN DE LÍNEA DE ABASTECIMIENTO DE AGUA POTABLE EN CALLE XOCHITL 2DA. ETAPA DEL CADENAMIENTO 0+200 A CALLE CUAUHTEMOC

LOCALIDAD
CHANTEPEC

CONTENIDO
PROYECTO RED DE AGUA POTABLE

PRESIDENTE MUNICIPAL
LIC. JOSÉ MIGUEL GÓMEZ LÓPEZ

DIRECTOR DE OBRAS PÚBLICAS
ING. HECTOR JESÚS HERNÁNDEZ

TESORERO MUNICIPAL
L.C.P. FRANCISCO DELGADILLO LIMÓN

SINDICO MUNICIPAL
LIC. JUAN JOSÉ RAMÍREZ CAMPOS

OBRA
REHABILITACIÓN DE LÍNEA DE ABASTECIMIENTO DE AGUA POTABLE EN CALLE XOCHITL 2DA. ETAPA DEL CADENAMIENTO 0+200 A CALLE CUAUHTEMOC

SIN ESCALA

FECHA
JULIO DEL 2020


L-6

CALLE HIDALGO SUR, No. 187C, COL. CENTRO C.P. 45800
TELÉFONO: (01 387) 7630404

DIBUJO ARQ. CAJ REVISÓ ARQ. FSS

RUTA DE ARCHIVO
C. XOCHITL AGUA-ABAST.dwg

H. AYUNTAMIENTO
CONSTITUCIONAL DE JOCOCTEPEC, JAL.
2018 - 2021

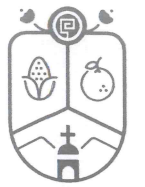


Jocotepec

Gobierno Municipal
H. AYUNTAMIENTO
CONSTITUCIONAL DE JOCOTEPEC, JAL.
2018 - 2021

DIRECCIÓN DE OBRAS PÚBLICAS

LEVANTAMIENTO DE ÁREA DE ARROYO EN LA CALLE XOCHILT ENTRE LA
CARRETERA JOCOTEPEC-CHAPALA Y LA CALLE CUAUHTÉMOC DE LA
LOCALIDAD DE EL CHANTE, EN EL MUNICIPIO DE JOCOTEPEC, JALISCO.

UBICACIÓN

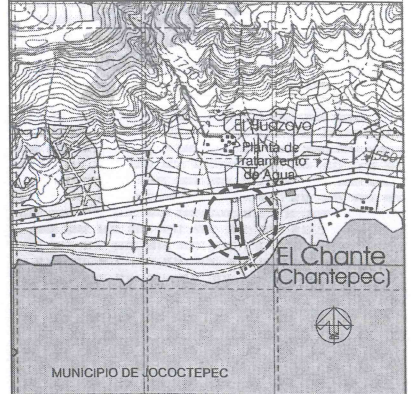

ÁREA A CONSTRUIR

190.68 m

PROYECTO
REHABILITACIÓN DE LÍNEA DE ABASTECIMIENTO DE AGUA
POTABLE EN CALLE XOCHILT 2DA. ETAPA DEL
CADENAMIENTO 0+200 A CALLE CUAUHTÉMOC

LOCALIDAD
CHANTEPEC

CONTENIDO
PUNTOS GEOGRÁFICOS Y UTM

PRESIDENTE MUNICIPAL
LIC. JOSÉ MIGUEL GÓMEZ LÓPEZ
DIRECTOR DE OBRAS PÚBLICAS
ING. HECTOR JESÚS HERNÁNDEZ
TESORERO MUNICIPAL
L.C.P. FRANCISCO DELGADILLO LIMÓN
SINDICO MUNICIPAL
LIC. JUAN JOSÉ RAMÍREZ CAMPOS

OBRA
REHABILITACIÓN DE LÍNEA DE ABASTECIMIENTO
DE AGUA POTABLE EN CALLE XOCHILT 2DA.
ETAPA DEL CADENAMIENTO 0+200 A CALLE
CUAUHTÉMOC

SIN ESCALA

FECHA
JULIO DEL 2020

L-7

CALLE HIDALGO SUR, No. 187C, COL. CENTRO C.P. 45800
TELÉFONO: (01 387) 7630404

DIBUJO ARQ. CAJ REVISÓ ARQ. FSS

RUTA DE ARCHIVO
C. XOCHILT AGUA-ABAST.dwg

H. AYUNTAMIENTO
CONSTITUCIONAL DE JOCOTEPEC, JAL.
2018 - 2021

0+000.00 CALLE XOCHILT No. 1			
X	Y	Dátum	Sistema de coordenadas
667,718.5302	2,244,605.7821	ITRF92	Universal Transversa de Mercator (Zona: 13)
LATITUD	LONGITUD	Dátum	Sistema de coordenadas
20.2920	-103.3938	ITRF92	Geográficas con notación decimal
20°17'31.06320" N	103°23'37.79160" W	ITRF92	Geográficas con notación sexagesimal

0+181.43 CALLE XOCHILT No. 2			
X	Y	Dátum	Sistema de coordenadas
667,737.9237	2,244,340.8265	ITRF92	Universal Transversa de Mercator (Zona: 13)
LATITUD	LONGITUD	Dátum	Sistema de coordenadas
20.2896	-103.3937	ITRF92	Geográficas con notación decimal
20°17'22.44120" N	103°23'37.21200" W	ITRF92	Geográficas con notación sexagesimal

CANCHAS DE FUTBOL

1RA ETAPA
200 m

No. 52

No. 56B

No. 34 No. 34A

No. 48 No. 48A No. 48B

No. 48C

No. 46A
No. 46
No. 46B

S/No.
S/No.
S/No.

S/No.

No. 40

No. 38B

No. 38C

No. 38

LICONSA

No. 30

No. 28

No. 26

No. 24

S/No.

No. 22C

No. 22

No. 20A

No. 18

No. 18A

No. 10

REGISTRO CIVIL

No. 16

S/No.

No. 14

No. 7

No. 3A

No. 3B

No. 3C

No. 3D

No. 3

0+181.43

0+190.00

0+181.43

0+181.43

ESCUELA PRIMARIA

No. 21

No. 19

S/No.

No. 7

No. 3A

No. 3B

No. 3C

No. 3D

No. 3


IGLESIA DE NUESTRA SEÑORA DE GUADALUPE

CALLE CUAUHTÉMOC

X=667,600

X=667,700

X=667,800

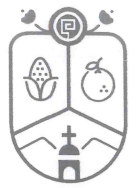


Jocotepec

Gobierno Municipal
H. AYUNTAMIENTO
CONSTITUCIONAL DE JOCOCTEPEC, JAL.
2018 - 2021
DIRECCIÓN DE OBRAS PÚBLICAS

LEVANTAMIENTO DE ÁREA DE ARROYO EN LA CALLE XOCHITL ENTRE LA
CARRETERA JOCOCTEPEC- CHAPALA Y LA CALLE QUALIHTEMOC DE LA
LOCALIDAD DE EL CHANTE, EN EL MUNICIPIO DE JOCOCTEPEC, JALISCO.

UBICACIÓN

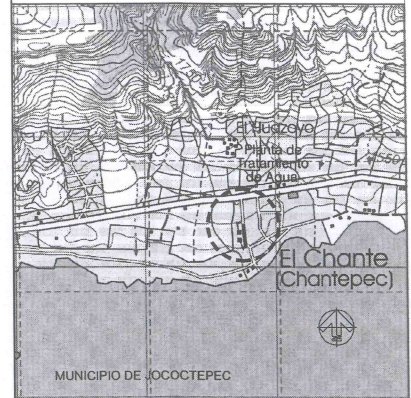

ÁREA A CONSTRUIR

190.68 m

PROYECTO
REHABILITACIÓN DE LÍNEA DE ABASTECIMIENTO DE AGUA
POTABLE EN CALLE XOCHITL 2DA. ETAPA DEL
CADENAMIENTO 0+200 A CALLE CUAUHTEMOC

LOCALIDAD
CHANTEPEC

CONTENIDO
LOCALIZACIÓN EN GOOGLE

PRESIDENTE MUNICIPAL
LIC. JOSÉ MIGUEL GÓMEZ LÓPEZ
DIRECTOR DE OBRAS PÚBLICAS
ING. HECTOR JESÚS HERNÁNDEZ
TESORERO MUNICIPAL
L.C.P. FRANCISCO DELGADILLO LIMÓN
SINDICO MUNICIPAL
LIC. JUAN JOSÉ RAMÍREZ CAMPOS

OBRA
REHABILITACIÓN DE LÍNEA DE ABASTECIMIENTO
DE AGUA POTABLE EN CALLE XOCHITL 2DA.
ETAPA DEL CADENAMIENTO 0+200 A CALLE
CUAUHTEMOC

SIN ESCALA


FECHA
JULIO DEL 2020

CALLE HIDALGO SUR, No. 187C, COL. CENTRO C.P. 45800
TELÉFONO: (01 387) 7630404

DIBUJO ARQ. CAJ REVISÓ ARQ. FSS

RUTA DE ARCHIVO
C. XOCHITL AGUA-ABAST.dwg

H. AYUNTAMIENTO
CONSTITUCIONAL DE JOCOCTEPEC, JAL.
2018 - 2021

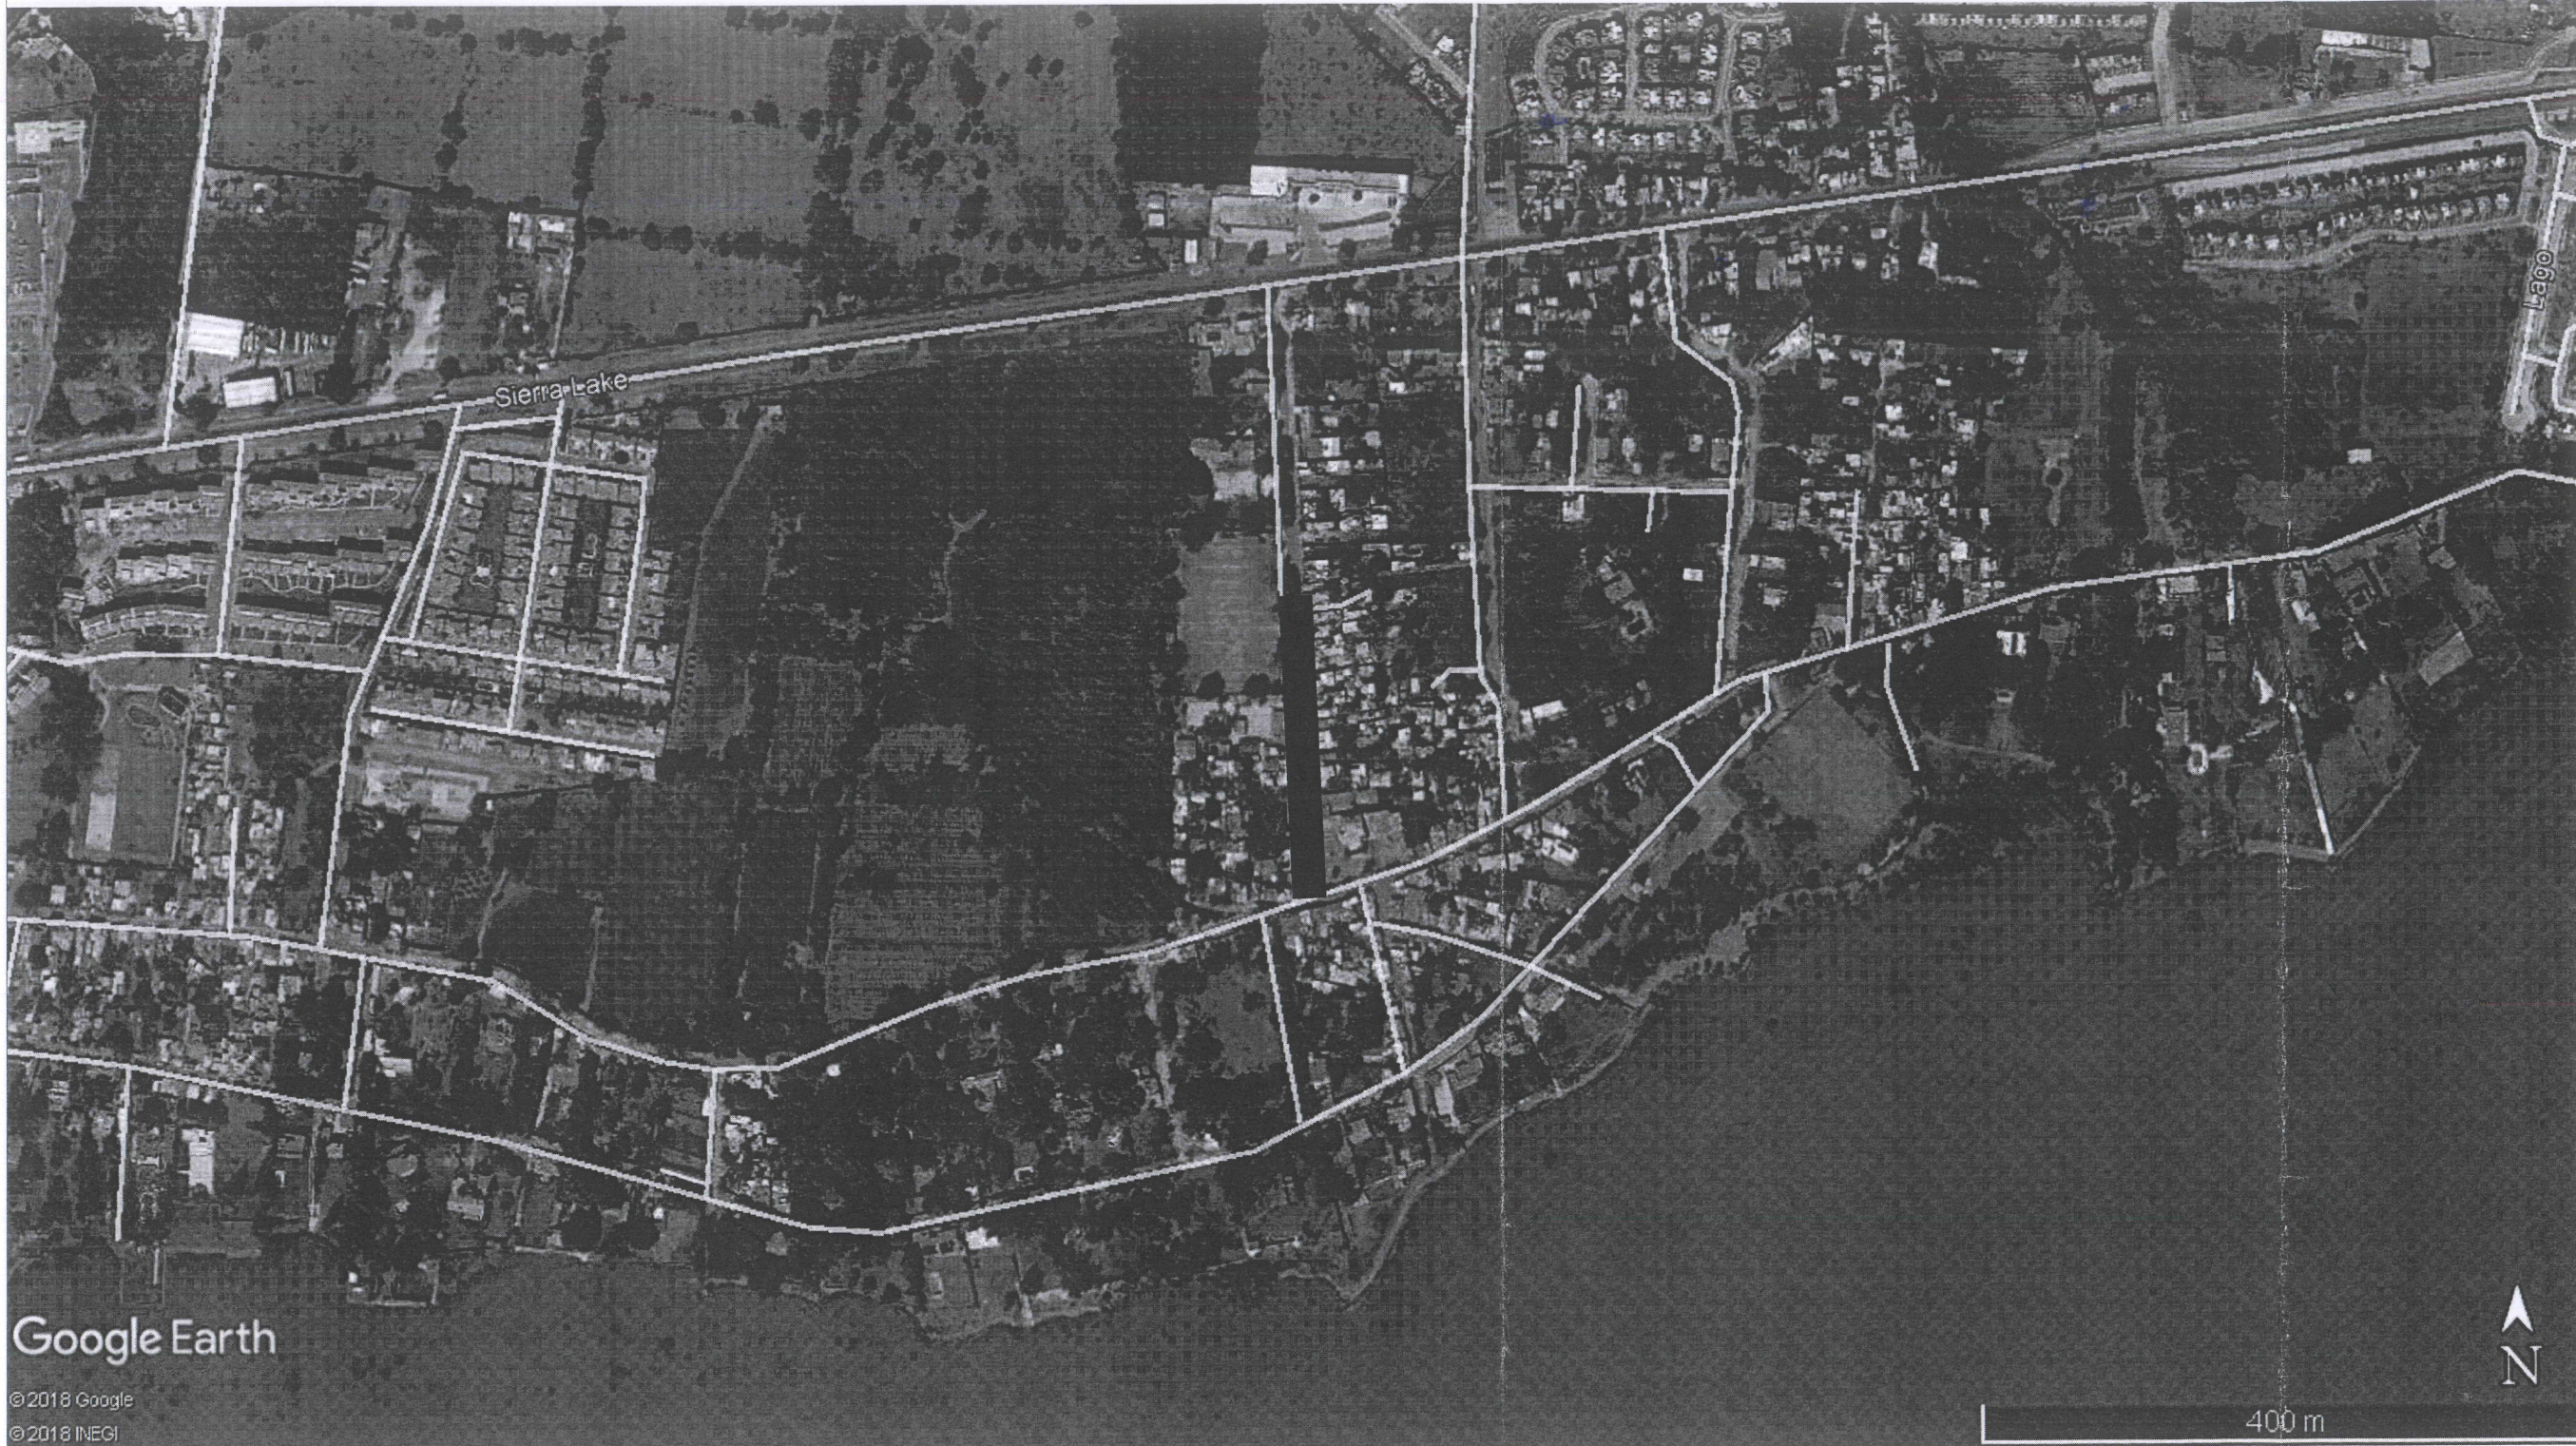

Google Earth

© 2018 Google
© 2018 INEGI

400 m



[Handwritten signature]

L-8