


CROQUIS DE LOCALIZACIÓN GEOGRÁFICA



CROQUIS DE LOCALIZACIÓN REGIONAL

MACROLOCALIZACIÓN

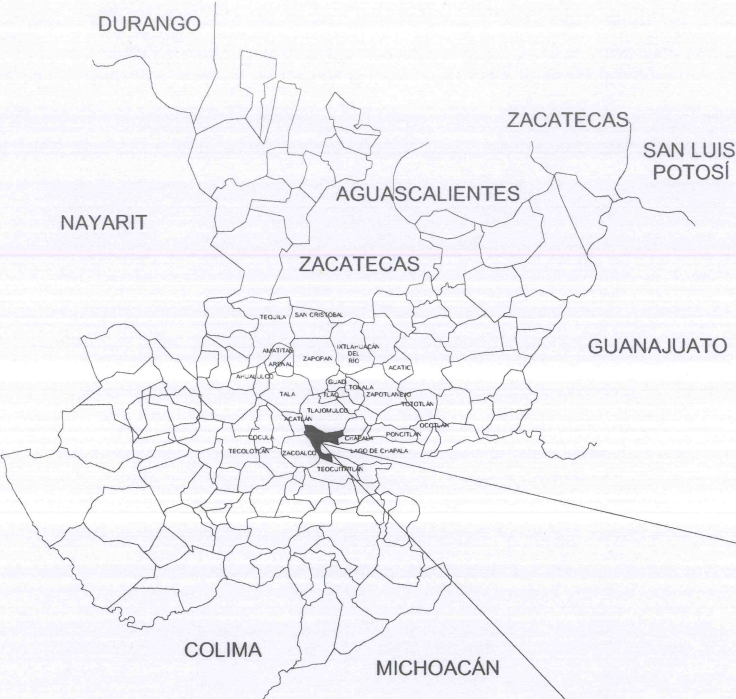

MUNICIPIO DE JOCOTEPEC



Jocotepec
Gobierno Municipal
H. AYUNTAMIENTO
CONSTITUCIONAL DE JOCOTEPEC, JAL.
2018 - 2021
DIRECCIÓN DE OBRAS PÚBLICAS

LEVANTAMIENTO DE ÁREA DE ARROYO EN LA CALLE XOCHILT ENTRE LA CARRETERA JOCOTEPEC-CHAPALA Y LA CALLE CUAUHEMOC DE LA LOCALIDAD DE EL CHANTE, EN EL MUNICIPIO DE JOCOTEPEC, JALISCO.

UBICACIÓN



ÁREA A CONSTRUIR

190.68 m

PROYECTO
REHABILITACIÓN DE LÍNEA DE AGUA POTABLE DE DE 4" EN CALLE XOCHILT 2DA. ETAPA DEL CADENAMIENTO 0+200 A CALLE CUAUHEMOC

LOCALIDAD
CHANTEPEC

CONTENIDO
MACROLOCALIZACIÓN

PRESIDENTE MUNICIPAL
LIC. JOSÉ MIGUEL GÓMEZ LÓPEZ
COORDINADOR DE GESTIÓN INTERNA DE LA CIUDAD
DIRECTOR DE OBRAS PÚBLICAS
ING. HECTOR JESÚS HERNÁNDEZ
TESORERO MUNICIPAL
L.C.P. FRANCISCO DELGADILLO LIMÓN
SÍNDICO MUNICIPAL
LIC. JUAN JOSÉ RAMÍREZ CAMPOS

OBRA
REHABILITACIÓN DE LÍNEA DE AGUA POTABLE DE DE 4" EN CALLE XOCHILT 2DA. ETAPA DEL CADENAMIENTO 0+200 A CALLE CUAUHEMOC

SIN ESCALA
FECHA
JULIO DEL 2020

L-1

CALLE HIDALGO SUR, No. 187C, COL. CENTRO C.P. 45800
TELÉFONO: (01 387) 7630404

DIBUJO
ARQ. CAJ
REVISÓ
ARQ. FSS

RUTA DE ARCHIVO
C. XOCHILT REPO. AGUA.dwg


H. AYUNTAMIENTO
CONSTITUCIONAL DE JOCOTEPEC, JAL.
2018 - 2021

2,246,000mN

2,245,000mN

2,244,000mN

2,243,000mN

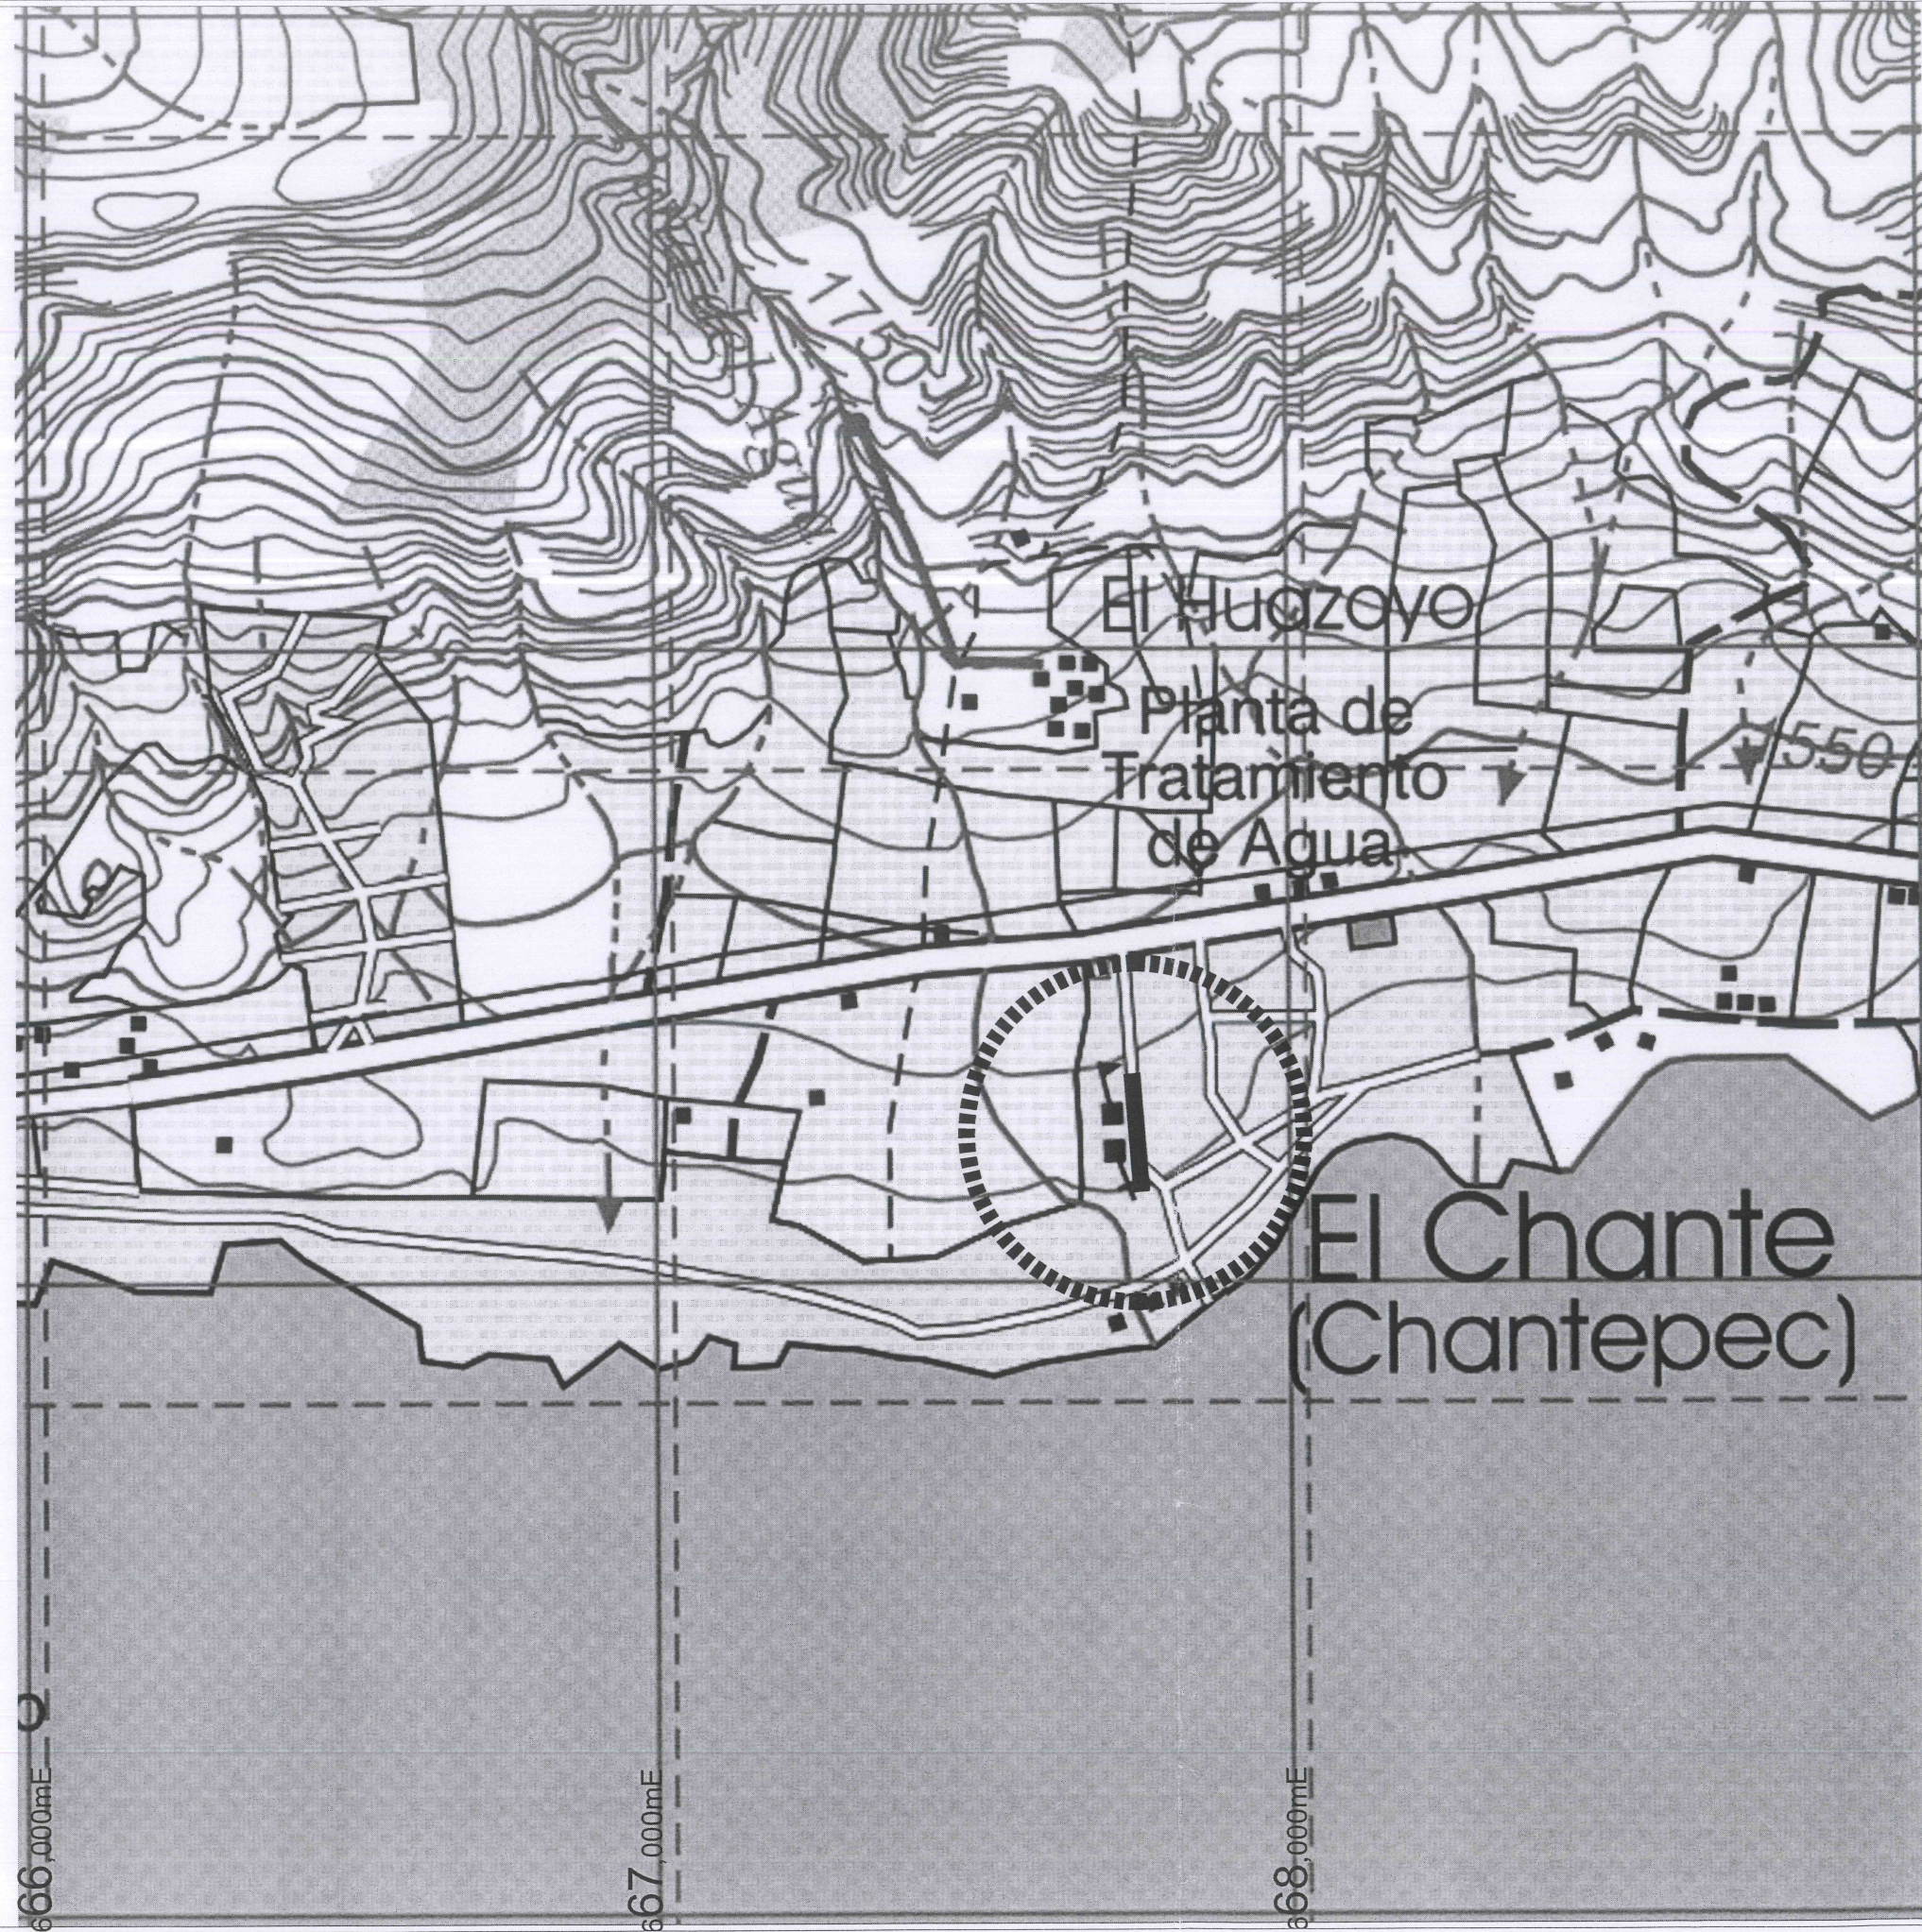

Jocotepec


Gobierno Municipal

H. AYUNTAMIENTO
CONSTITUCIONAL DE JOCOTEPEC, JAL.
2018 - 2021

DIRECCIÓN DE OBRAS PÚBLICAS

LEVANTAMIENTO DE ÁREA DE ARROYO EN LA CALLE XOCHITL ENTRE LA
CARRETERA JOCOTEPEC- CHAPALA Y LA CALLE CUAUHTEMOC DE LA
LOCALIDAD DE EL CHANTE, EN EL MUNICIPIO DE JOCOTEPEC, JALISCO.

UBICACIÓN

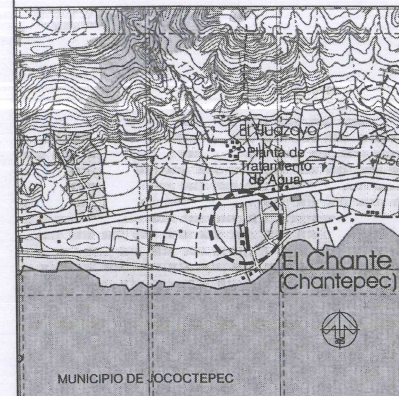

ÁREA A CONSTRUIR

190.68 m

PROYECTO

REHABILITACIÓN DE LÍNEA DE AGUA POTABLE DE DE 4" EN
CALLE XOCHILT 2DA. ETAPA DEL CADENAMIENTO 0+200 A
CALLE CUAUHTEMOC

LOCALIDAD

CHANTEPEC

CONTENIDO

MICROLOCALIZACIÓN

PRESIDENTE MUNICIPAL

LIC. JOSÉ MIGUEL GÓMEZ LÓPEZ

COORDINADOR DE GESTIÓN INTERNA DE LA CIUDAD

DIRECTOR DE OBRAS PÚBLICAS

ING. HECTOR JESÚS HERNÁNDEZ

TESORERO MUNICIPAL

L.C.P. FRANCISCO DELGADILLO LIMÓN

SÍNDICO MUNICIPAL

LIC. JUAN JOSÉ RAMÍREZ CAMPOS

OBRA

REHABILITACIÓN DE LÍNEA DE AGUA POTABLE
DE DE 4" EN CALLE XOCHILT 2DA. ETAPA DEL
CADENAMIENTO 0+200 A CALLE CUAUHTEMOC

SIN ESCALA

FECHA

JULIO DEL 2020

L-2

CALLE HIDALGO SUR, No. 187C, COL. CENTRO C.P. 45800
TELÉFONO: (01 387) 7630404

DIBUJO

ARQ. CAJ

REVISÓ

ARQ. FSS

RUTA DE ARCHIVO

C. XOCHITL REPO. AGUA.dwg

H. AYUNTAMIENTO
CONSTITUCIONAL DE JOCOTEPEC, JAL.
2018 - 2021

CUADRO DE CONSTRUCCION						
LADO		RUMBO	DISTANCIA	V	COORDENADAS	
EST	PV				Y	X
				?	2,244,352.6746	667,735.2670
?	?	N 03°05'38.88" W	15.390	?	2,244,368.0419	667,734.4363
?	?	N 04°29'07.66" W	9.730	?	2,244,377.7420	667,733.6754
?	?	N 02°37'25.82" W	28.783	?	2,244,406.4945	667,732.3577
?	?	N 03°05'38.88" W	0.853	?	2,244,407.3461	667,732.3117
?	?	N 03°15'11.33" W	6.494	?	2,244,413.8294	667,731.9432
?	?	N 03°19'36.53" W	30.246	?	2,244,444.0250	667,730.1879
?	?	N 03°16'36.15" W	16.937	?	2,244,460.9348	667,729.2198
?	?	N 02°42'23.78" W	32.225	?	2,244,493.1242	667,727.6981
?	?	N 03°06'05.72" W	23.940	?	2,244,517.0288	667,726.4028
?	?	S 86°48'34.15" W	4.518	?	2,244,516.7774	667,721.8919
?	?	S 03°03'47.49" E	3.943	?	2,244,512.8399	667,722.1026
?	?	S 03°05'38.88" E	177.495	?	2,244,335.6031	667,731.6832
?	?	N 86°56'16.01" E	7.026	?	2,244,335.9785	667,738.6992
?	?	N 34°36'27.15" W	4.833	?	2,244,339.9561	667,735.9545
?	?	N 03°05'38.88" W	12.737	?	2,244,352.6746	667,735.2670
SUPERFICIE = 817.125 m2						

CANCHAS DE FUTBOL

1RA ETAPA
200 m

ESCUELA PRIMARIA

No. 21

No. 19

S/No.

No. 7

No. 3A

No. 3B

No. 3C

No. 3D

No. 3

No. 52

No. 56B

No. 34 No. 34A

No. 48 No. 48A No. 48B

No. 48C

No. 46A
No. 46
No. 46B

S/No.

S/No.

S/No.

No. 40

No. 38B

No. 38C

No. 38

LICONSA

No. 30

ANDADOR

No. 28

No. 26

No. 24

S/No.

No. 22C

No. 22

No. 20A

No. 18

No. 18A

No. 10 REGISTRO CIVIL

No. 16

No. 14

IGLESIA DE NUESTRA SEÑORA DE GUADALUPE

CALLE CUAUHEMOC

X=667,600

X=667,700

X=667,800



Jocotepec


Gobierno Municipal

H. AYUNTAMIENTO
CONSTITUCIONAL DE JOCOTEPEC, JAL.
2018 - 2021

DIRECCIÓN DE OBRAS PÚBLICAS

LEVANTAMIENTO DE ÁREA DE ARROYO EN LA CALLE XOCHILT ENTRE LA CARRETERA JOCOTEPEC- CHAPALA Y LA CALLE CUAUHEMOC DE LA LOCALIDAD DE EL CHANTE, EN EL MUNICIPIO DE JOCOTEPEC, JALISCO.

UBICACIÓN

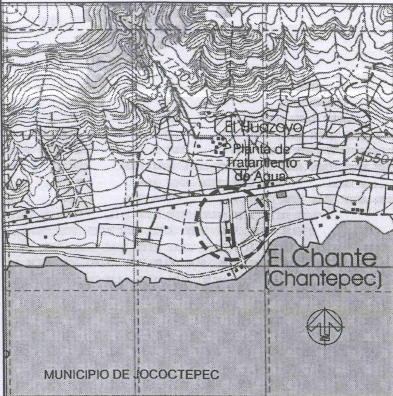

ÁREA A CONSTRUIR

190.68 m

PROYECTO
REHABILITACIÓN DE LÍNEA DE AGUA POTABLE DE DE 4" EN CALLE XOCHILT 2DA. ETAPA DEL CADENAMIENTO 0+200 A CALLE CUAUHEMOC

LOCALIDAD

CHANTEPEC

CONTENIDO

LEVANTAMIENTO TOPOGRÁFICO

PRESIDENTE MUNICIPAL

LIC. JOSÉ MIGUEL GÓMEZ LÓPEZ

COORDINADOR DE GESTIÓN INTERNA DE LA CIUDAD

DIRECTOR DE OBRAS PÚBLICAS

ING. HECTOR JESÚS HERNÁNDEZ

TESORERO MUNICIPAL

L.C.P. FRANCISCO DELGADILLO LIMÓN

SÍNDICO MUNICIPAL

LIC. JUAN JOSÉ RAMÍREZ CAMPOS

OBRA

REHABILITACIÓN DE LÍNEA DE AGUA POTABLE DE DE 4" EN CALLE XOCHILT 2DA. ETAPA DEL CADENAMIENTO 0+200 A CALLE CUAUHEMOC

SIN ESCALA

FECHA

JULIO DEL 2020

L-3

CALLE HIDALGO SUR, No. 187C, COL. CENTRO C.P. 45800
TELÉFONO: (01 387) 7630404

DIBUJO

ARQ. CAJ

REVISÓ

ARQ. FSS

RUTA DE ARCHIVO

C. XOCHILT REPO. AGUA.dwg

H. AYUNTAMIENTO
CONSTITUCIONAL DE JOCOTEPEC, JAL.
2018 - 2021

CUADRO DE CONSTRUCCION						
LADO		RUMBO	DISTANCIA	V	COORDENADAS	
EST	PV				Y	X
				?	2,244,352.6746	667,735.2670
?	?	N 03°05'38.88" W	15.390	?	2,244,368.0419	667,734.4363
?	?	N 04°29'07.66" W	9.730	?	2,244,377.7420	667,733.6754
?	?	N 02°37'25.82" W	28.783	?	2,244,406.4945	667,732.3577
?	?	N 03°05'38.88" W	0.853	?	2,244,407.3461	667,732.3117
?	?	N 03°15'11.33" W	6.494	?	2,244,413.8294	667,731.9432
?	?	N 03°19'36.53" W	30.246	?	2,244,444.0250	667,730.1879
?	?	N 03°16'36.15" W	16.937	?	2,244,460.9348	667,729.2198
?	?	N 02°42'23.78" W	32.225	?	2,244,493.1242	667,727.6981
?	?	N 03°06'05.72" W	23.940	?	2,244,517.0288	667,726.4028
?	?	S 86°48'34.15" W	4.518	?	2,244,516.7774	667,721.8919
?	?	S 03°03'47.49" E	3.943	?	2,244,512.8399	667,722.1026
?	?	S 03°05'38.88" E	177.495	?	2,244,335.6031	667,731.6832
?	?	N 86°56'16.01" E	7.026	?	2,244,335.9785	667,738.6992
?	?	N 34°36'27.15" W	4.833	?	2,244,339.9561	667,735.9545
?	?	N 03°05'38.88" W	12.737	?	2,244,352.6746	667,735.2670
SUPERFICIE = 817.125 m2						

CANCHAS DE
FUTBOL

ESCUELA
PRIMARIA

IGLESIA DE
NUESTRA
SEÑORA DE
GUADALUPE

CALLE CUAUHEMOC

X=667,600

X=667,700

X=667,800



Jocotepec
Gobierno Municipal
H. AYUNTAMIENTO
CONSTITUCIONAL DE JOCOCTEPEC, JAL.
2018 - 2021
DIRECCIÓN DE OBRAS PÚBLICAS

LEVANTAMIENTO DE ÁREA DE ARROYO EN LA CALLE XOCHITL ENTRE LA
CARRETERA JOCOCTEPEC- CHAPALA Y LA CALLE CUAUHEMOC DE LA
LOCALIDAD DE EL CHANTE, EN EL MUNICIPIO DE JOCOCTEPEC, JALISCO.

UBICACIÓN



ÁREA A CONSTRUIR

190.68 m

PROYECTO
REHABILITACIÓN DE LÍNEA DE AGUA POTABLE DE DE 4" EN
CALLE XOCHITL 2DA. ETAPA DEL CADENAMIENTO 0+200 A
CALLE CUAUHEMOC

LOCALIDAD
CHANTEPEC

CONTENIDO
PLANTA DE CADENAMIENTOS Y CURVAS DE
NIVEL

PRESIDENTE MUNICIPAL
LIC. JOSÉ MIGUEL GÓMEZ LÓPEZ

COORDINADOR DE GESTIÓN INTERNA DE LA CIUDAD

DIRECTOR DE OBRAS PÚBLICAS
ING. HECTOR JESÚS HERNÁNDEZ

TESORERO MUNICIPAL
L.C.P. FRANCISCO DELGADILLO LIMÓN

SÍNDICO MUNICIPAL
LIC. JUAN JOSÉ RAMÍREZ CAMPOS

OBRA
REHABILITACIÓN DE LÍNEA DE AGUA POTABLE
DE DE 4" EN CALLE XOCHITL 2DA. ETAPA DEL
CADENAMIENTO 0+200 A CALLE CUAUHEMOC

SIN ESCALA

FECHA
JULIO DEL 2020

L-4

CALLE HIDALGO SUR, No. 167C, COL. CENTRO C.P. 45800
TELÉFONO: (01 387) 7630404

DIBUJO
ARQ. CAJ


REVISÓ
ARQ. FSS

ruta de archivo
C. XOCHITL REPO. AGUA.dwg

H. AYUNTAMIENTO
CONSTITUCIONAL DE JOCOCTEPEC, JAL.
2018 - 2021

LEVANTAMIENTO DE ÁREA DE ARROYO EN LA CALLE XOCHITL ENTRE LA CARRETERA JOCOTEPEC- CHAPALA Y LA CALLE CUAUHTÉMOC DE LA LOCALIDAD DE EL CHANTE, EN EL MUNICIPIO DE JOCOTEPEC, JALISCO

UBICACIÓN

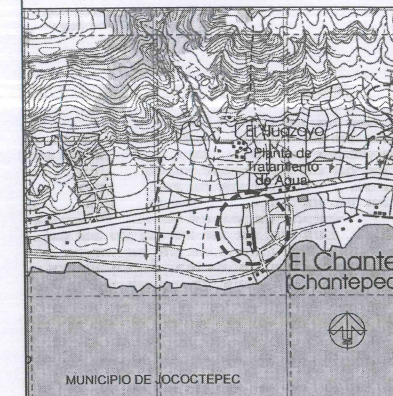

ÁREA A CONSTRUIR

190.68 m

PROYECTO
REHABILITACIÓN DE LÍNEA DE AGUA POTABLE DE DE 4" EN
CALLE XOCHILT 2DA. ETAPA DEL CADENAMIENTO 0+200 A
CALLE CUAUHEMOC

LOCALIDAD

CHANTEPEC

CONTENIDO

PROYECTO RED DE AGUA POTABLE CON REPOSICION DE RODAMIENTO

PRESIDENTE MUNICIPAL
LIC. JOSÉ MIGUEL GÓMEZ LÓPEZ
COORDINADOR DE GESTIÓN INTERNA DE LA CIUDAD

DIRECTOR DE OBRAS PÚBLICAS
ING. HECTOR JESÚS HERNÁNDEZ
TESORERO MUNICIPAL

TESORERO MUNICIPAL
L.C.P. FRANCISCO DELGADILLO LIMÓN

SÍNDICO MUNICIPAL
LIC. JUAN JOSÉ RAMÍREZ CAMPOS

	OBRV
--	------

REHABILITACIÓN DE LÍNEA DE AGUA POTABLE
DE 4" EN CALLE XOCHILT 2DA. ETAPA DEL
CADENAMIENTO 0+200 A CALLE CUAUHEMOC

SIN ESCAL


FECHA	JULIO DEL 2020
-------	----------------

CALLE HIDALGO SUR, No. 187C, COL. CENTRO C.P. 45800
TELEFONO: (01 387) 7630404


DIBUJO	ARQ. CAJ	REVISÓ	ARQ. FSS
--------	----------	--------	----------

RUTA DE ARCHIVO C. XOCHITL REPO. AGUA.dwg

H. AYUNTAMIENTO
CONSTITUCIONAL DE JOCOCTEPEC, JALISCO
2018 - 2021

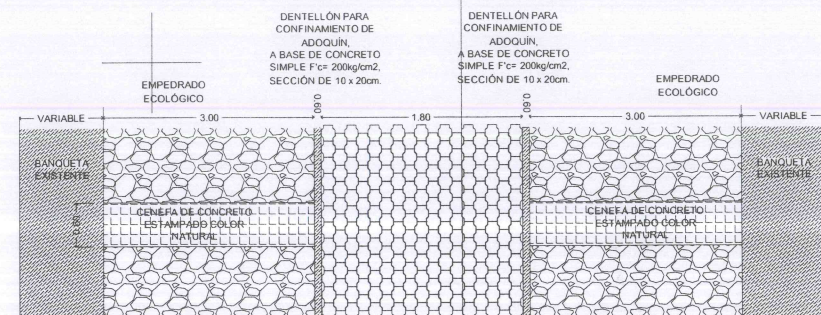

DETALLE EN PLANTA DE LA VIALIDAD

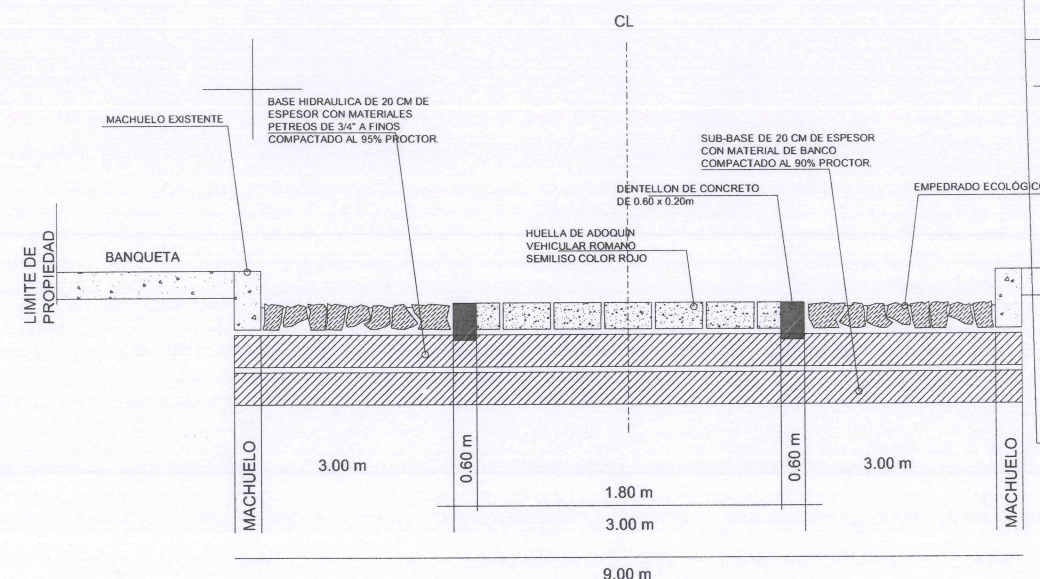

DETALLE CONSTRUCTIVO

CANCHAS DE
FUTBOL

—= 190.67 m DE TUBERÍA DE 4"Ø PARA LLENADO DEL DEPOSITO DE AGUA

ESCUELA
PRIMARIA

 $X=667,700$
$$X=667,600$$
$$X = 667.800$$

REHABILITACIÓN DE LINEA DE AGUA POTABLE CON REPOSICIÓN DE SUPERFICIE EN LA CALLE XÓCHITL 2DA ETAPA		
CONCEPTO	CANTIDAD	UNIDAD
ÁREA SEGÚN LEVANTAMIENTO	817.25	m2
LONGITUD DE TUBERÍA DE DISTRIBUCION PVC DE 3'Ø	188.62	m
LONGITUD DE TUBERÍA DE ALMACENAMIENTO PVC DE 4'Ø	190.68	m
REPOSICIÓN DE EMPEDRADO NORMAL	525.97	m2
ÁREA DE CONCRETO	133.35	m2
HUELLAS DE ADOQUIN	157.81	m2
TOMAS DOMICILIARIAS DE 1/2'Ø	35.00	pzas
CONEXIÓN CAJAS DE VALVULAS	3.00	pza

DIMENSIONES PARA ATRAQUES DE CONCRETO					
Ø NOMINAL DE LA PIEZA	ALTURA	LADO "A"	LADO "B"	VOLUMEN	
milímetros	pulgadas	cm.	cm.	cm.	m3.
80	3	35	30	30	0.032

NOTAS


1.- LAS PIEZAS ESPECIALES DEBERAN ESTAR ALINEADAS Y NIVELADAS ANTES DE COLOCAR LOS ATRAQUES LOS CUALES QUEDARAN PERFECTAMENTE APOYADOS AL FONDO Y PARED DE LA ZANJA.

2.- LOS ATRAQUES DEBERAN COLOCARSE EN TODOS LOS CASOS ANTES DE HACER LA PRUEBA HIDROSTATICA DE LAS TUBERIAS

3.- LOS ATRAQUES SE USARAN EXCLUSIVAMENTE PARA TUBERIAS ALOJADAS EN ZANJAS (PRESIONES DE TRANBAJO MENORES DE 7Kg/cm2)

NOTAS.

- 1.- ACOTACIONES EN CENTIMETROS.
- 2.- LAS PIEZAS ESPECIALES DEBERAN ESTAR ALINEADAS Y NIVELADAS ANTES DE COLOCAR LOS ATRAQUES LOS CUALES QUEDARAN PERFECTAMENTE APOYADOS AL FONDO Y PARED DE LA ZANJA.
- 3.- LOS ATRAQUES DEBERAN COLOCARSE EN TODOS LOS CASOS ANTES DE HACER LA PRUEBA HIDROSTATICA DE LA TUBERIAS.
- 4.- LOS ATRAQUES SE USARAN EXCLUSIVAMENTE PARA TUBERIAS ALOJADAS EN ZANJAS (PRESIONES DE TRABAJO MENORES DE 7 kg/cm2).

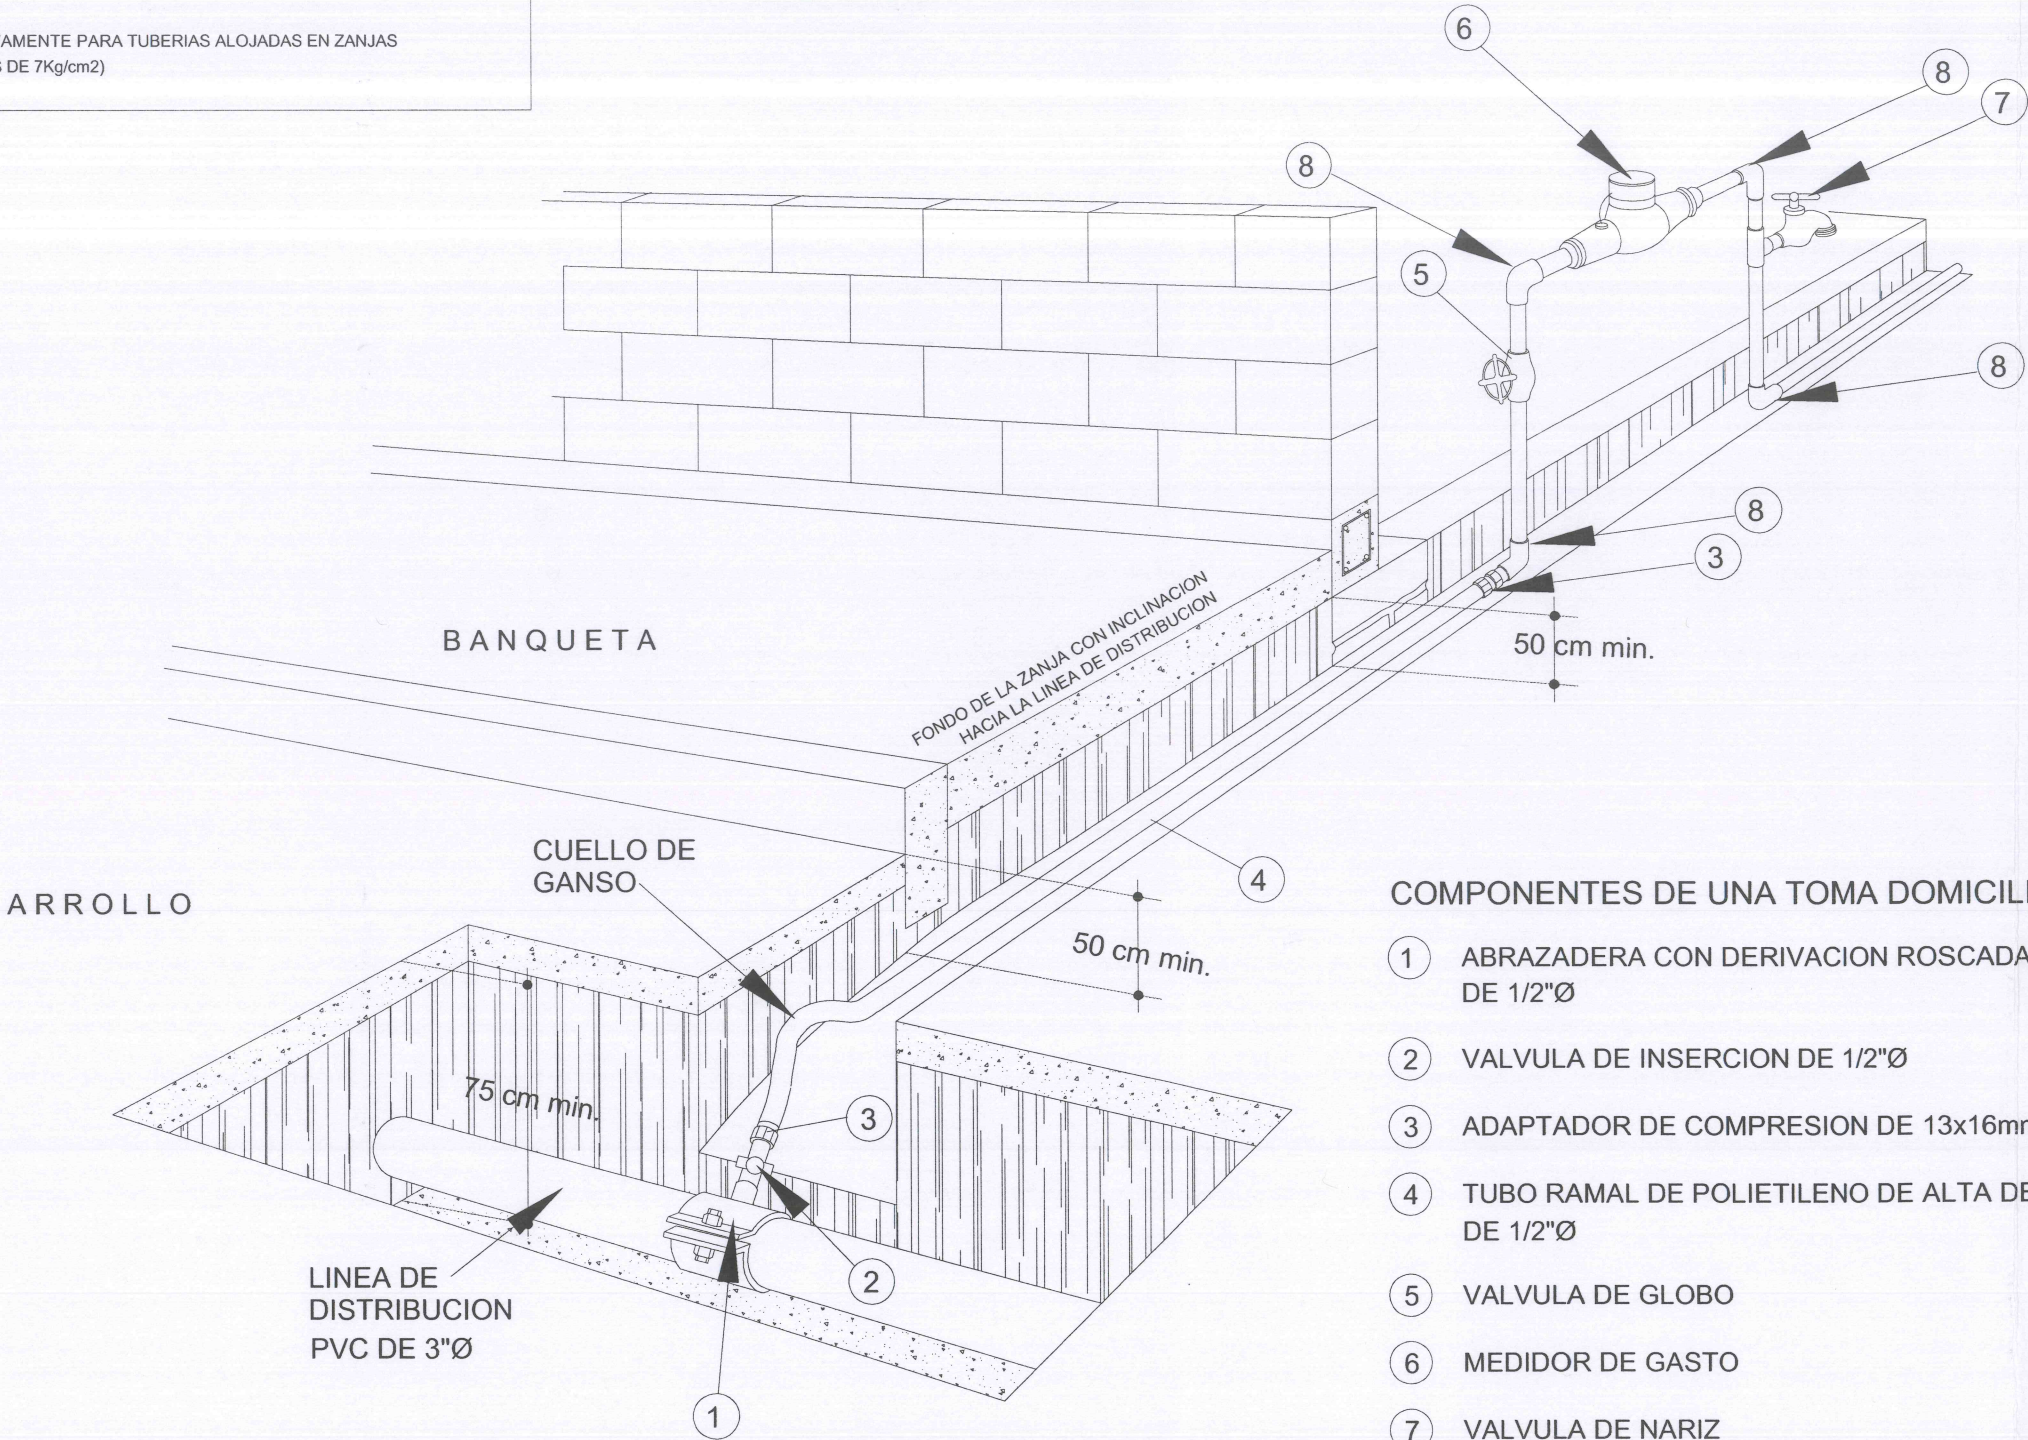

Jocotepec
Gobierno Municipal
H. AYUNTAMIENTO
CONSTITUCIONAL DE JOCOTEPEC, JAL.
2018 - 2021
DIRECCIÓN DE OBRAS PÚBLICAS

LEVANTAMIENTO DE ÁREA DE ARROYO EN LA CALLE XOCHILT ENTRE LA CARRETERA JOCOTEPEC-CHAPALA Y LA CALLE CUAUHTEMOC DE LA LOCALIDAD DE EL CHANTE, EN EL MUNICIPIO DE JOCOTEPEC, JALISCO.

UBICACIÓN

ÁREA A CONSTRUIR

190.68 m

PROYECTO

REHABILITACIÓN DE LÍNEA DE AGUA POTABLE DE 4" EN CALLE XOCHILT 2DA. ETAPA DEL CADENAMIENTO 0+200 A CALLE CUAUHTEMOC

LOCALIDAD

CHANTEPEC

CONTENIDO

PROYECTO RED DE AGUA POTABLE

PRESIDENTE MUNICIPAL
LIC. JOSÉ MIGUEL GÓMEZ LÓPEZ

COORDINADOR DE GESTIÓN INTERNA DE LA CIUDAD

DIRECTOR DE OBRAS PÚBLICAS
ING. HECTOR JESÚS HERNÁNDEZ

TESORERO MUNICIPAL
L.C.P. FRANCISCO DELGADILLO LIMÓN

SÍNDICO MUNICIPAL
LIC. JUAN JOSÉ RAMÍREZ CAMPOS

OBRA

REHABILITACIÓN DE LÍNEA DE AGUA POTABLE DE 4" EN CALLE XOCHILT 2DA. ETAPA DEL CADENAMIENTO 0+200 A CALLE CUAUHTEMOC

SIN ESCALA

FECHA
JULIO DEL 2020

L-6

CALLE HIDALGO SUR, No. 187C, COL. CENTRO C.P. 45800
TELÉFONO: (01 387) 7630404


DIBUJO
ARQ. CAJ

REVISÓ
ARQ. FSS

ruta de archivo


C. XOCHILT REPO. AGUA.dwg

H. AYUNTAMIENTO
CONSTITUCIONAL DE JOCOTEPEC, JAL.
2018 - 2021

 

LEVANTAMIENTO DE ÁREA DE ARROYO EN LA CALLE XOCHITL ENTRE LA CARRETERA JOCOTEPEC- CHAPALA Y LA CALLE CUAUHTEMOC DE LA LOCALIDAD DE EL CHANTE, EN EL MUNICIPIO DE JOCOTEPEC, JALISCO.

UBICACIÓN

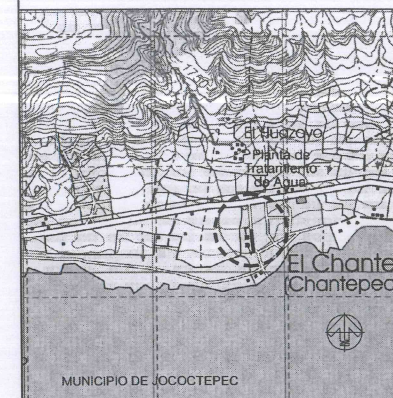

ÁREA A CONSTRUIR

190.68 m

PROYECTO
REHABILITACIÓN DE LÍNEA DE AGUA POTABLE DE DE 4" EN
CALLE XOCHILT 2DA. ETAPA DEL CADENAMIENTO 0+200 A
CALLE CUAUHEMOC

LOCALIDAD

CHANTEPEC

CONTENIDO

PUNTOS GEOGRÁFICOS Y UTM

PRESIDENTE MUNICIPAL
LIC. JOSÉ MIGUEL GÓMEZ LÓPEZ

COORDINADOR DE GESTIÓN INTERNA DE LA CIUDAD

DIRECTOR DE OBRAS PÚBLICAS
ING. HECTOR JESÚS HERNÁNDEZ

TESORERO MUNICIPAL
L.C.P. FRANCISCO DELGADILLO LIMÓN

SÍNDICO MUNICIPAL
LIC. JUAN JOSÉ RAMÍREZ CAMPOS

OBRA

REHABILITACIÓN DE LÍNEA DE AGUA POTABLE
DE 4" EN CALLE XOCHILT 2DA. ETAPA DEL
CADENAMIENTO 0+200 A CALLE CUAUHEMOC

SIN ESCALA


FECHA JULIO DEL 2020


DIRECCION DE
CARRAS PUBLICAS
CALLE HIDALGO SUR, No. 187C, COL. CEN
TELÉFONO: (01 387) 763040

DIBUJO	ARQ. CAJ	REVISÓ	ARQ. FSS
--------	----------	--------	----------

RUTA DE ARCHIVO C. XOCHITL REPO. AGUA.dwg


H. AYUNTAMIENTO
CONSTITUCIONAL DE JOCOCTEPEC, JALISCO
2018 - 2021

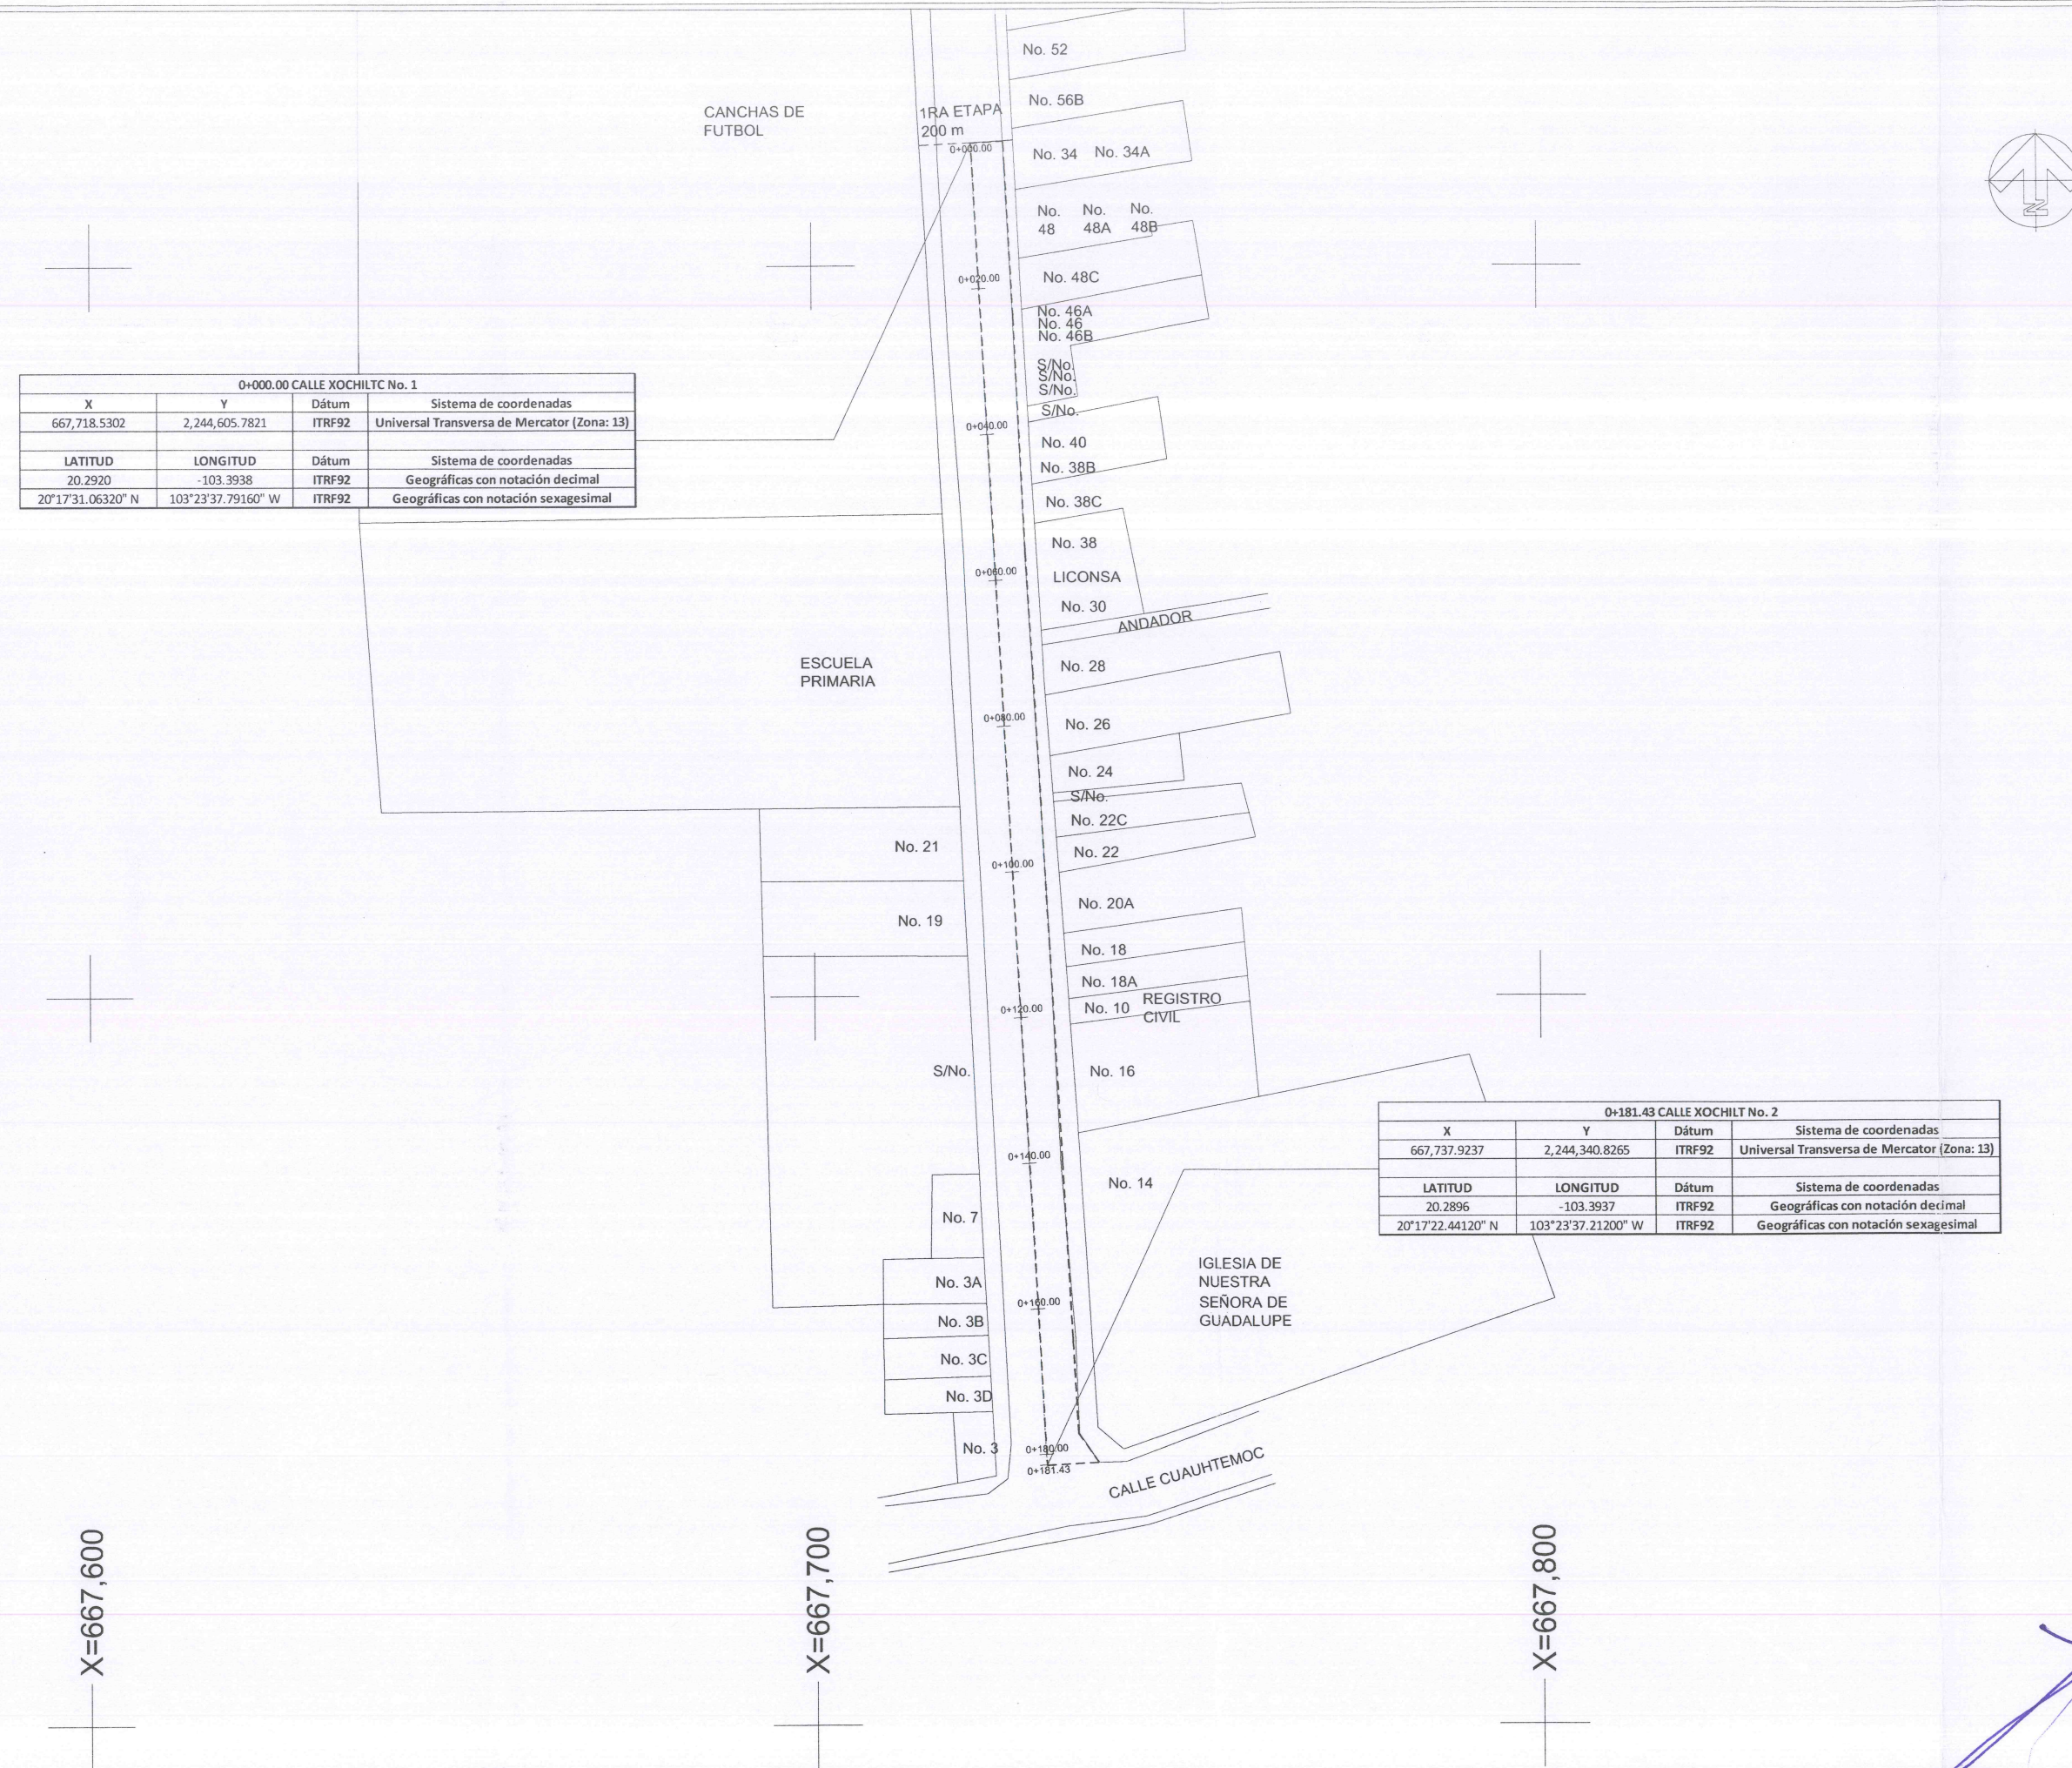

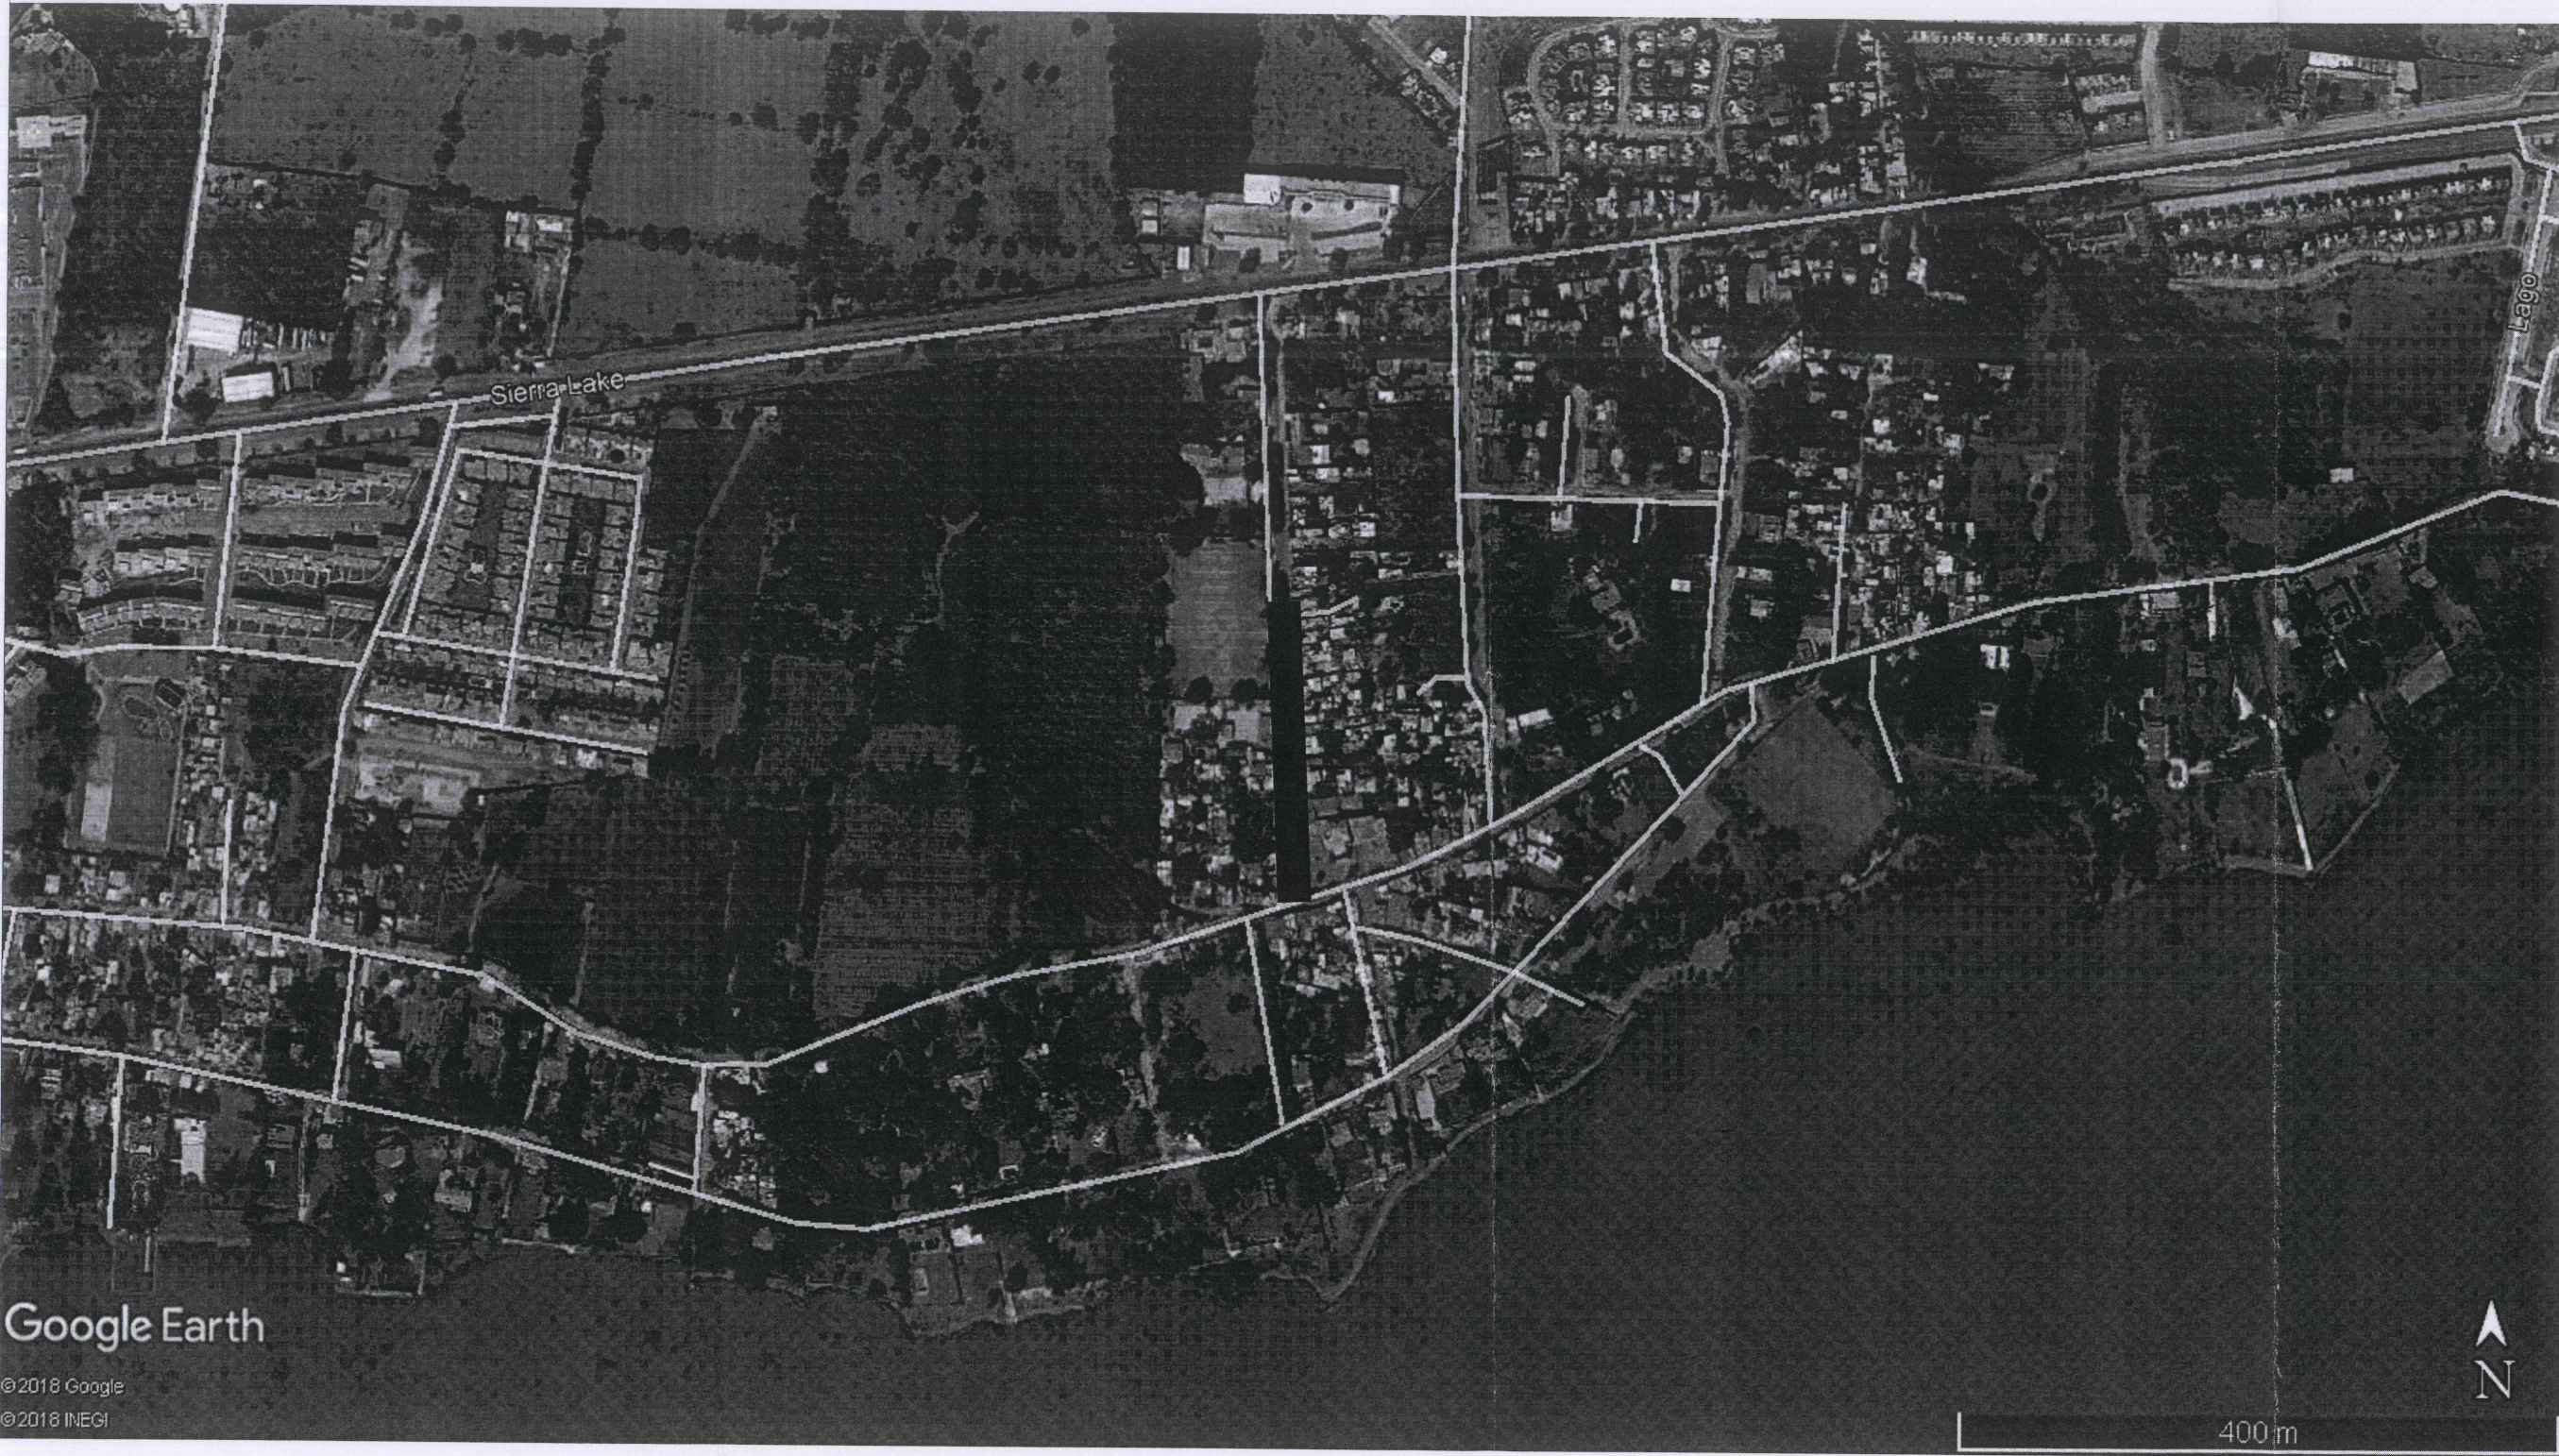

Google Earth
© 2018 Google
© 2018 INEGI




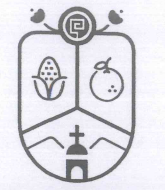

Jocotepec
Gobierno Municipal
H. AYUNTAMIENTO
CONSTITUCIONAL DE JOCOTEPEC, JAL.
2018 - 2021
DIRECCIÓN DE OBRAS PÚBLICAS

LEVANTAMIENTO DE ÁREA DE ARROYO EN LA CALLE XOCHITL ENTRE LA CARRETERA JOCOTEPEC-CHAPALA Y LA CALLE CUAUHTÉMOC DE LA LOCALIDAD DE EL CHANTE, EN EL MUNICIPIO DE JOCOTEPEC, JALISCO.

UBICACIÓN

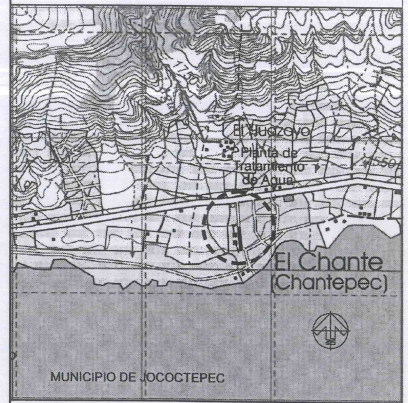

MUNICIPIO DE JOCOTEPEC

ÁREA A CONSTRUIR

190.68 m

PROYECTO

REHABILITACIÓN DE LÍNEA DE AGUA POTABLE DE 4" EN CALLE XOCHITL 2DA. ETAPA DEL CADENAMIENTO 0+200 A CALLE CUAUHTÉMOC

LOCALIDAD


CHANTEPEC

CONTENIDO

LOCALIZACIÓN EN GOOGLE

PRESIDENTE MUNICIPAL
LIC. JOSÉ MIGUEL GÓMEZ LÓPEZ
COORDINADOR DE GESTIÓN INTERNA DE LA CIUDAD
DIRECTOR DE OBRAS PÚBLICAS
ING. HECTOR JESÚS HERNÁNDEZ
TESORERO MUNICIPAL
L.C.P. FRANCISCO DELGADILLO LIMÓN
SÍNDICO MUNICIPAL
LIC. JUAN JOSÉ RAMÍREZ CAMPOS

OBRA

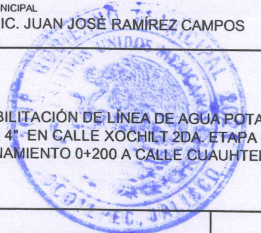

REHABILITACIÓN DE LÍNEA DE AGUA POTABLE DE 4" EN CALLE XOCHITL 2DA. ETAPA DEL CADENAMIENTO 0+200 A CALLE CUAUHTÉMOC

SIN ESCALA

FECHA

JULIO DEL 2020

CALLE HIDALGO SUR, No. 187C, COL. CENTRO C.P. 45800
TELÉFONO: (01 387) 7630404

DIBUJO

ARQ. CAJ

REVISÓ

ARQ. FSS

RUTA DE ARCHIVO

C. XOCHITL REPO. AGUA.dwg

H. AYUNTAMIENTO
CONSTITUCIONAL DE JOCOTEPEC, JAL.
2018 - 2021

L-8