


CROQUIS DE LOCALIZACIÓN GEOGRÁFICA



CROQUIS DE LOCALIZACIÓN REGIONAL

MACROLOCALIZACIÓN

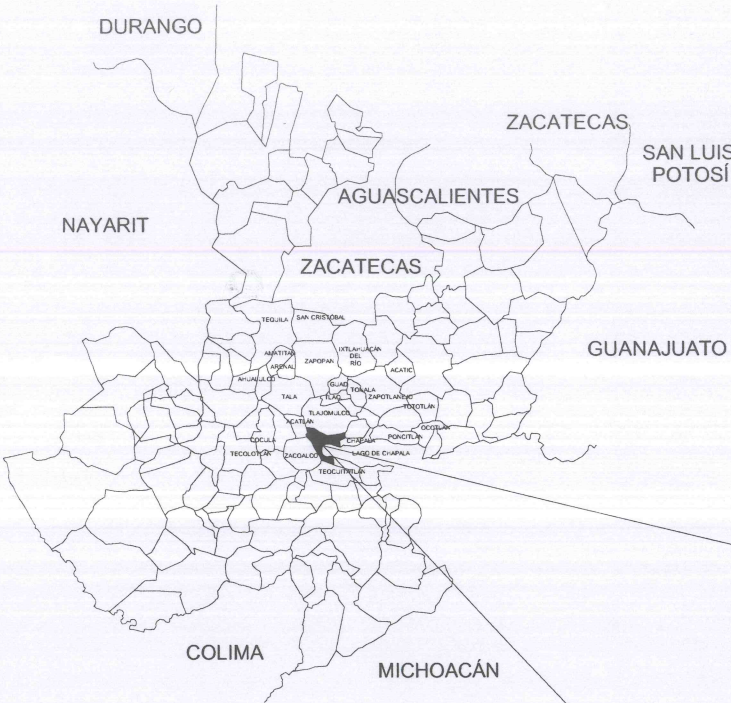

MUNICIPIO DE JOCOTEPEC



Jocotepec
Gobierno Municipal
H. AYUNTAMIENTO
CONSTITUCIONAL DE JOCOTEPEC, JAL.
2018 - 2021
DIRECCIÓN DE OBRAS PÚBLICAS

LEVANTAMIENTO DE ÁREA DE ARROYO EN LA CALLE XOCHILT ENTRE LA CARRETERA JOCOTEPEC-CHAPALA Y LA CALLE CUAUHTEMOC DE LA LOCALIDAD DE EL CHANTE, EN EL MUNICIPIO DE JOCOTEPEC, JALISCO.

UBICACIÓN



ÁREA A CONSTRUIR

190.00 m

PROYECTO
REHABILITACIÓN DE LÍNEA DE DRENAJE SANITARIO EN CALLE XOCHILT 2DA. ETAPA DEL CADENAMIENTO 0+200 A CALLE CUAUHTEMOC

LOCALIDAD

CHANTEPEC

CONTENIDO

MACROLOCALIZACIÓN

PRESIDENTE MUNICIPAL
LIC. JOSÉ MIGUEL GÓMEZ LÓPEZ

COORDINADOR DE GESTIÓN INTERNA DE LA CIUDAD

DIRECTOR DE OBRAS PÚBLICAS
ING. HECTOR JESÚS HERNÁNDEZ

TESORERO MUNICIPAL
LIC. FRANCISCO DELGADILLO LIMÓN

SÍNDICO MUNICIPAL
LIC. JUAN JOSÉ RAMÍREZ CAMPOS

OBRA

REHABILITACIÓN DE LÍNEA DE DRENAJE SANITARIO EN CALLE XOCHILT 2DA. ETAPA DEL CADENAMIENTO 0+200 A CALLE CUAUHTEMOC

SIN ESCALA

FECHA

JULIO DEL 2020

L-1

CALLE HIDALGO SUR, No. 187C, COL. CENTRO C.P. 45800
TELÉFONO: (01 367) 7630404

DIBUJO

ARQ. CAJ

REVISÓ

ARQ. FSS

ruta de archivo

C. XOCHILT, REPO. DRENAJE.dwg


H. AYUNTAMIENTO
CONSTITUCIONAL DE JOCOTEPEC, JAL.
2018 - 2021

2,246,000mN

2,245,000mN

2,244,000mN

2,243,000mN

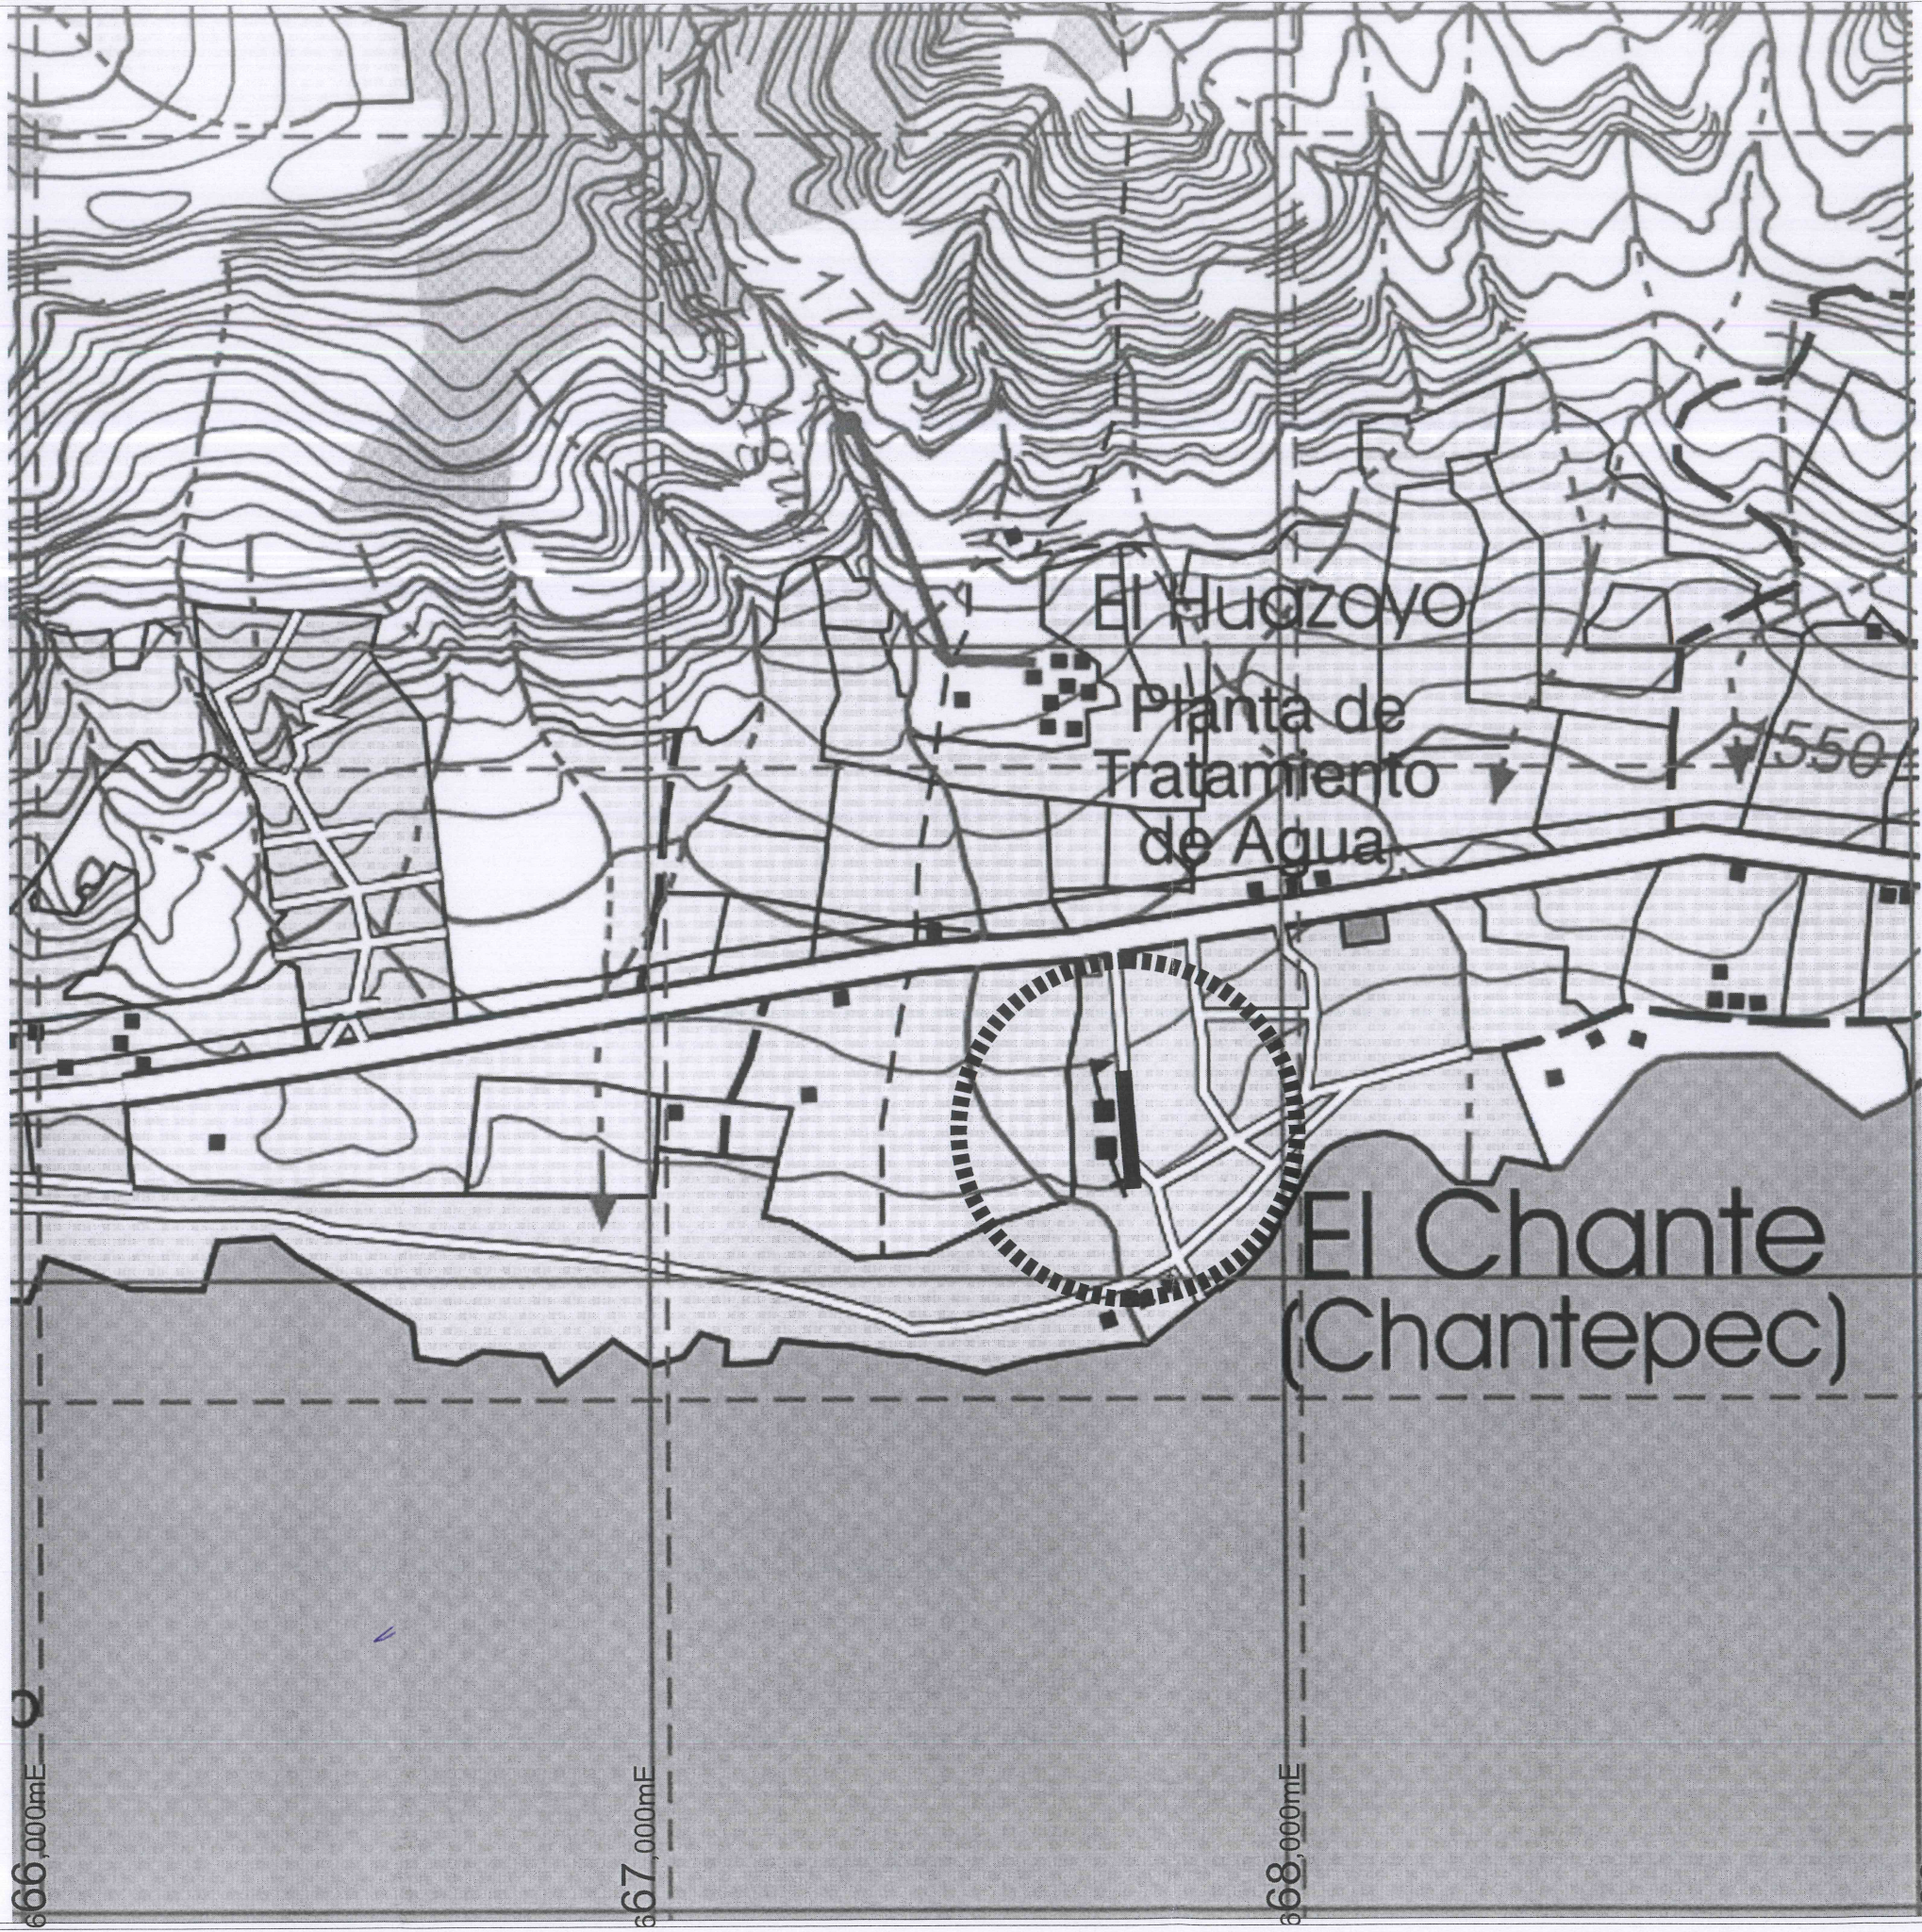

Jocotepec
Gobierno Municipal
H. AYUNTAMIENTO
CONSTITUCIONAL DE JOCOTEPEC, JAL.
2018 - 2021
DIRECCIÓN DE OBRAS PÚBLICAS

LEVANTAMIENTO DE ÁREA DE ARROYO EN LA CALLE XOCHILT ENTRE LA
CARRETERA JOCOTEPEC-CHAPALA Y LA CALLE CUAUHTÉMOC DE LA
LOCALIDAD DE EL CHANTE, EN EL MUNICIPIO DE JOCOTEPEC, JALISCO

UBICACIÓN



ÁREA A CONSTRUIR

190.00 m

PROYECTO
REHABILITACIÓN DE LÍNEA DE DRENAJE SANITARIO EN
CALLE XOCHILT 2DA. ETAPA DEL CADENAMIENTO 0+200 A
CALLE CUAUHTÉMOC

LOCALIDAD

CHANTEPEC

CONTENIDO

MICROLOCALIZACIÓN

PRESIDENTE MUNICIPAL
LIC. JOSÉ MIGUEL GÓMEZ LÓPEZ
COORDINADOR DE GESTIÓN INTERNA DE LA CIUDAD
DIRECTOR DE OBRAS PÚBLICAS
ING. HECTOR JESÚS HERNÁNDEZ
TESORERO MUNICIPAL
LIC. FRANCISCO DELGADILLO LIMÓN
SÍNDICO MUNICIPAL
LIC. JUAN JOSÉ RAMÍREZ CAMPOS

OBRA
REHABILITACIÓN DE LÍNEA DE DRENAJE
SANITARIO EN CALLE XOCHILT 2DA. ETAPA DEL
CADENAMIENTO 0+200 A CALLE CUAUHTÉMOC

SIN ESCALA

FECHA
JULIO DEL 2020

L-2

CALLE HIDALGO SUR, No. 187C, COL. CENTRO C.P. 45800
TELÉFONO: (01 387) 7630404

DIBUJO ARQ. CAJ REVISÓ ARQ. FSS

ruta de archivo C. XOCHILT. REPO. DRENAJE.dwg

H. AYUNTAMIENTO
CONSTITUCIONAL DE JOCOTEPEC, JAL.
2018 - 2021

CUADRO DE CONSTRUCCION						
LADO		RUMBO	DISTANCIA	V	COORDENADAS	
EST	PV				Y	X
?	?	N 03°05'38.88" W	15.390	?	2,244,352.6746	667,735.2670
?	?	N 04°29'07.66" W	9.730	?	2,244,368.0419	667,734.4363
?	?	N 02°37'25.82" W	28.783	?	2,244,377.7420	667,733.6754
?	?	N 03°05'38.88" W	0.853	?	2,244,406.4945	667,732.3577
?	?	N 03°05'38.88" W	0.853	?	2,244,407.3461	667,732.3117
?	?	N 03°15'11.33" W	6.494	?	2,244,413.8294	667,731.9432
?	?	N 03°19'36.53" W	30.246	?	2,244,444.0250	667,730.1879
?	?	N 03°16'36.15" W	16.937	?	2,244,460.9348	667,729.2198
?	?	N 02°42'23.78" W	32.225	?	2,244,493.1242	667,727.6981
?	?	N 03°06'05.72" W	23.940	?	2,244,517.0288	667,726.4028
?	?	S 86°48'34.15" W	4.518	?	2,244,516.7774	667,721.8919
?	?	S 03°03'47.49" E	3.943	?	2,244,512.8399	667,722.1026
?	?	S 03°05'38.88" E	177.495	?	2,244,335.6031	667,731.6832
?	?	N 86°56'16.01" E	7.026	?	2,244,335.9785	667,738.6992
?	?	N 34°36'27.15" W	4.833	?	2,244,339.9561	667,735.9545
?	?	N 03°05'38.88" W	12.737	?	2,244,352.6746	667,735.2670
SUPERFICIE = 817.125 m2						

X=667,600

X=667,700

X=667,800

CANCHAS DE FUTBOL

1RA ETAPA 200 m

ESCUELA PRIMARIA

No. 21

No. 19

S/No.

No. 7

No. 3A

No. 3B

No. 3C

No. 3D

No. 3

No. 52

No. 56B

No. 34 No. 34A

No. 48 No. 48A No. 48B

No. 48C

No. 46A
No. 46
No. 46B

S/No.

S/No.

S/No.

No. 40

No. 38B

No. 38C

No. 38

LICONSA

No. 30

ANDADOR

No. 28

No. 26

No. 24

S/No.

No. 22C

No. 22

No. 20A

No. 18

No. 18A

No. 10 REGISTRO CIVIL

No. 16

No. 14

IGLESIA DE NUESTRA SEÑORA DE GUADALUPE

CALLE CUAUHEMOC



Jocotepec


Gobierno Municipal

H. AYUNTAMIENTO
CONSTITUCIONAL DE JOCOCTEPEC, JAL.
2018 - 2021

DIRECCIÓN DE OBRAS PÚBLICAS

LEVANTAMIENTO DE ÁREA DE ARROYO EN LA CALLE XOCHITL ENTRE LA
CARRETERA JOCOCTEPEC- CHAPALA Y LA CALLE CUAUHEMOC DE LA
LOCALIDAD DE EL CHANTE, EN EL MUNICIPIO DE JOCOCTEPEC, JALISCO.

UBICACIÓN

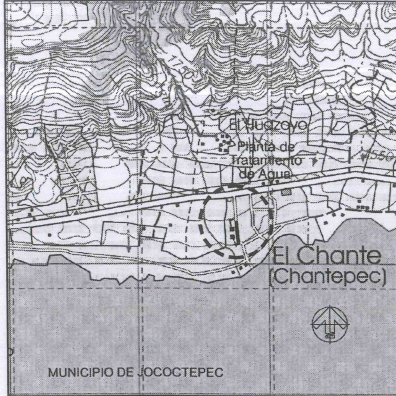

ÁREA A CONSTRUIR

190.00 m

PROYECTO
REHABILITACIÓN DE LÍNEA DE DRENAJE SANITARIO EN
CALLE XOCHITL 2DA. ETAPA DEL CADENAMIENTO 0+200 A
CALLE CUAUHEMOC

LOCALIDAD

CHANTEPEC

CONTENIDO

LEVANTAMIENTO TOPOGRÁFICO

PRESIDENTE MUNICIPAL

LIC. JOSÉ MIGUEL GÓMEZ LÓPEZ

COORDINADOR DE GESTIÓN INTERNA DE LA CIUDAD

DIRECTOR DE OBRAS PÚBLICAS

ING. HÉCTOR JESÚS HERNÁNDEZ

TESORERO MUNICIPAL

L.C.P. FRANCISCO DELGADILLO LIMÓN

SÍNDICO MUNICIPAL

LIC. JUAN JOSÉ RAMÍREZ CAMPOS

OBRA

REHABILITACIÓN DE LÍNEA DE DRENAJE
SANITARIO EN CALLE XOCHITL 2DA. ETAPA DEL
CADENAMIENTO 0+200 A CALLE CUAUHEMOC

SIN ESCALA

FECHA

JULIO DEL 2020

L-3

CALLE HIDALGO SUR, No. 187C, COL. CENTRO C.P. 45800
TELÉFONO: (01 387) 7630404

DIBUJO

ARQ. CAJ

REVISÓ

ARQ. FSS

ruta de archivo

C. XOCHITL REPO. DRENAJE.dwg

H. AYUNTAMIENTO
CONSTITUCIONAL DE JOCOCTEPEC, JAL.
2018 - 2021

CUADRO DE CONSTRUCCION						
LADO		RUMBO	DISTANCIA	V	COORDENADAS	
EST	PV				Y	X
?	?	N 03°05'38.88" W	15.390	?	2,244,352.6746	667,735.2670
?	?	N 04°29'07.66" W	9.730	?	2,244,368.0419	667,734.4363
?	?	N 02°37'25.82" W	28.783	?	2,244,406.4945	667,732.3577
?	?	N 03°05'38.88" W	0.853	?	2,244,407.3461	667,732.3117
?	?	N 03°15'11.33" W	6.494	?	2,244,413.8294	667,731.9432
?	?	N 03°16'36.53" W	30.246	?	2,244,444.0250	667,730.1879
?	?	N 03°16'36.15" W	16.937	?	2,244,460.9348	667,729.2198
?	?	N 02°42'23.78" W	32.225	?	2,244,493.1242	667,727.6981
?	?	N 03°06'05.72" W	23.940	?	2,244,517.0288	667,726.4028
?	?	S 86°48'34.15" W	4.518	?	2,244,516.7774	667,721.8919
?	?	S 03°03'47.49" E	3.943	?	2,244,512.8399	667,722.1026
?	?	S 03°05'38.88" E	177.495	?	2,244,335.6031	667,731.6832
?	?	N 86°56'16.01" E	7.026	?	2,244,335.9785	667,738.6992
?	?	N 34°36'27.15" W	4.833	?	2,244,339.9561	667,735.9545
?	?	N 03°05'38.88" W	12.737	?	2,244,352.6746	667,735.2670
SUPERFICIE = 817.125 m2						

CANCHAS DE FUTBOL

ESCUELA PRIMARIA

IGLESIA DE NUESTRA SEÑORA DE GUADALUPE

CALLE CUAUHEMOC

X=667,600

X=667,700


X=667,800



Jocotepec
Gobierno Municipal
H. AYUNTAMIENTO
CONSTITUCIONAL DE JOCOTEPEC, JAL.
2018 - 2021
DIRECCIÓN DE OBRAS PÚBLICAS

LEVANTAMIENTO DE ÁREA DE ARROYO EN LA CALLE XOCHILT ENTRE LA CARRETERA JOCOTEPEC - CHAPALA Y LA CALLE CUAUHEMOC DE LA LOCALIDAD DE EL CHANTE, EN EL MUNICIPIO DE JOCOTEPEC, JALISCO.

UBICACIÓN

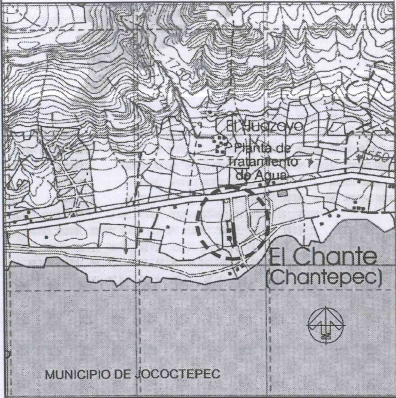

ÁREA A CONSTRUIR

190.00 m

PROYECTO
REHABILITACIÓN DE LÍNEA DE DRENAJE SANITARIO EN CALLE XOCHILT 2DA. ETAPA DEL CADENAMIENTO 0+200 A CALLE CUAUHEMOC

LOCALIDAD
CHANTEPEC

CONTENIDO
PLANTA DE CADENAMIENTOS Y CURVAS DE NIVEL

PRESIDENTE MUNICIPAL
LIC. JOSÉ MIGUEL GÓMEZ LÓPEZ
COORDINADOR DE GESTIÓN INTERNA DE LA CIUDAD
ING. HÉCTOR JESÚS HERNÁNDEZ
DIRECTOR DE OBRAS PÚBLICAS
TESORERO MUNICIPAL
L.C.P. FRANCISCO DELGADILLO LIMÓN
SÍNDICO MUNICIPAL
LIC. JUAN JOSÉ RAMÍREZ CAMPOS

REHABILITACIÓN DE LÍNEA DE DRENAJE SANITARIO EN CALLE XOCHILT 2DA. ETAPA DEL CADENAMIENTO 0+200 A CALLE CUAUHEMOC

SIN ESCALA

FECHA
JULIO DEL 2020


L-4

CALLE HIDALGO SUR, No. 187C, COL. CENTRO C.P. 45800
TELÉFONO: (01 387) 7630404


DIBUJO
ARQ. CAJ
REVISÓ
ARQ. FSS

ruta de archivo
C. XOCHILT REPO. DRENAJE.dwg


H. AYUNTAMIENTO
CONSTITUCIONAL DE JOCOTEPEC, JAL.
2018 - 2021

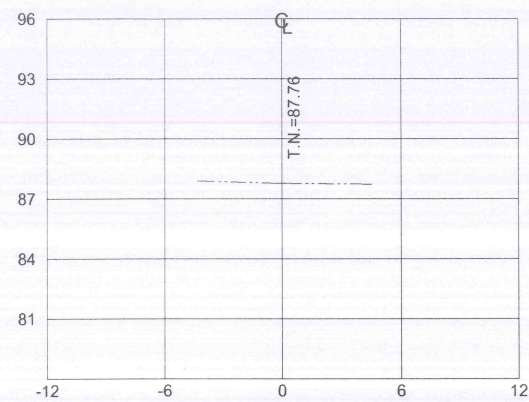


ESTACION 0+040.00
ESCALA HORIZONTAL 1 : 100
ESCALA VERTICAL 1 : 100

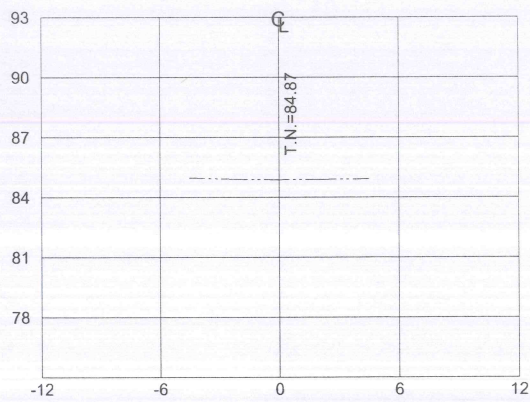


ESTACION 0+100.00
ESCALA HORIZONTAL 1 : 100
ESCALA VERTICAL 1 : 100

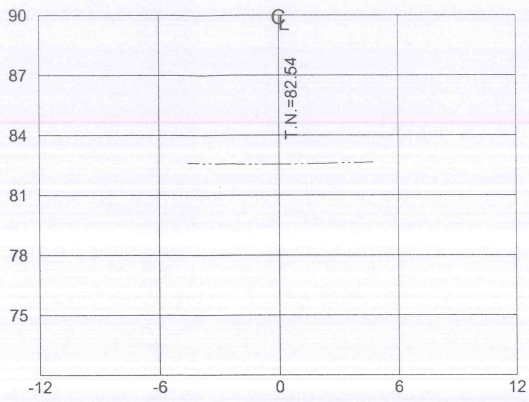


ESTACION 0+160.00
ESCALA HORIZONTAL 1 : 100
ESCALA VERTICAL 1 : 100

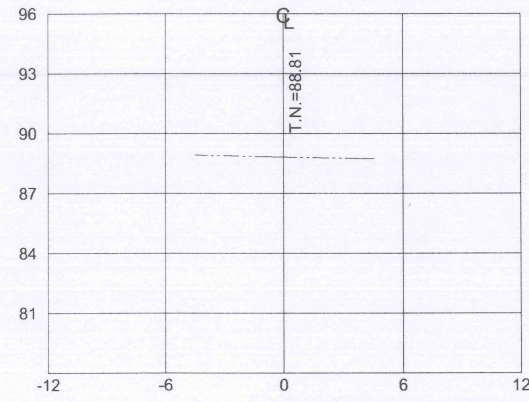


ESTACION 0+020.00
ESCALA HORIZONTAL 1 : 100
ESCALA VERTICAL 1 : 100

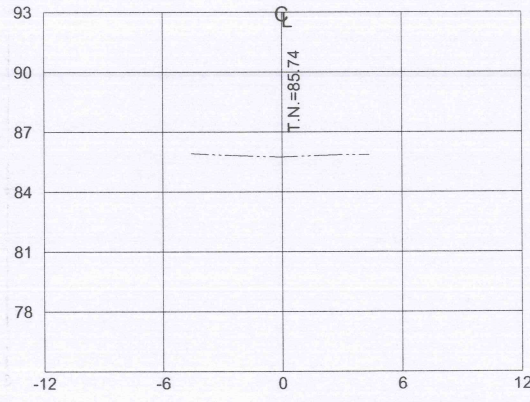


ESTACION 0+080.00
ESCALA HORIZONTAL 1 : 100
ESCALA VERTICAL 1 : 100

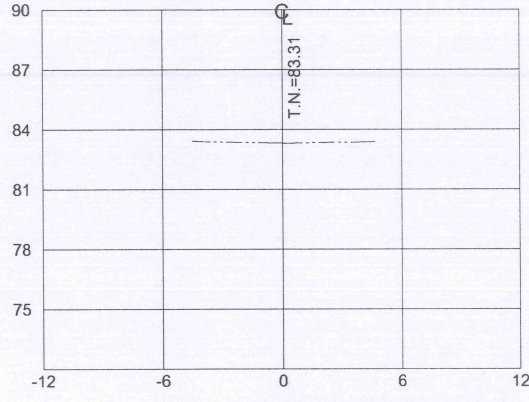


ESTACION 0+140.00
ESCALA HORIZONTAL 1 : 100
ESCALA VERTICAL 1 : 100

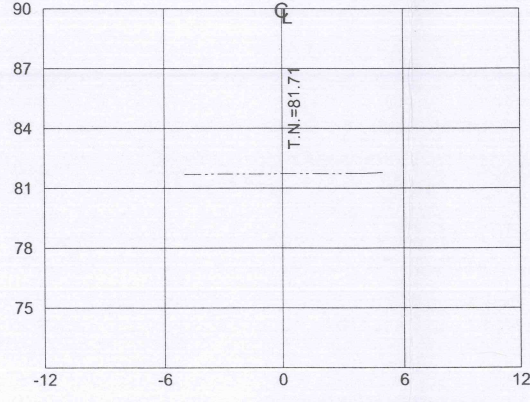


ESTACION 0+181.43
ESCALA HORIZONTAL 1 : 100
ESCALA VERTICAL 1 : 100

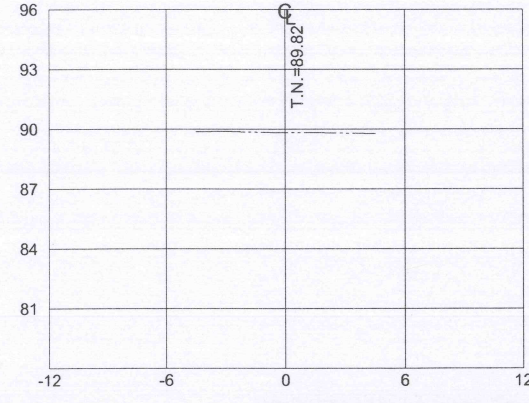


ESTACION 0+000.00
ESCALA HORIZONTAL 1 : 100
ESCALA VERTICAL 1 : 100

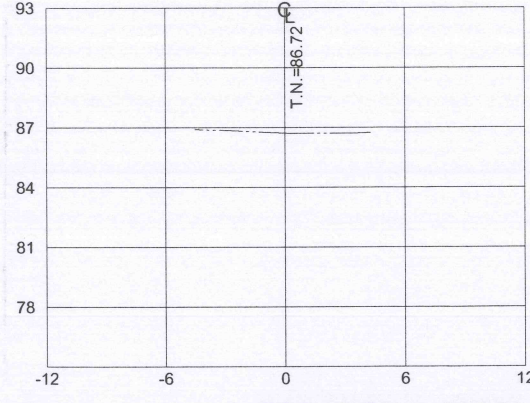

ESTACION 0+060.00
ESCALA HORIZONTAL 1 : 100
ESCALA VERTICAL 1 : 100

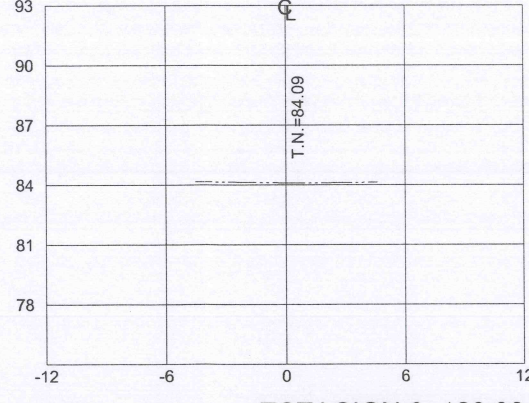

ESTACION 0+120.00
ESCALA HORIZONTAL 1 : 100
ESCALA VERTICAL 1 : 100

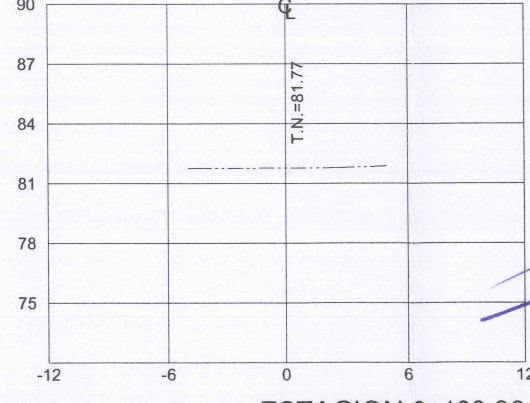

ESTACION 0+180.00
ESCALA HORIZONTAL 1 : 100
ESCALA VERTICAL 1 : 100



Jocotepec

Gobierno Municipal

H. AYUNTAMIENTO

CONSTITUCIONAL DE JOCOTEPEC, JAL.

2018 - 2021

DIRECCIÓN DE OBRAS PÚBLICAS

LEVANTAMIENTO DE ÁREA DE ARROYO EN LA CALLE XOCHITL ENTRE LA
CARRETERA JOCOTEPEC- CHAPALA Y LA CALLE CUAUHTÉMOC DE LA
LOCALIDAD DE EL CHANTE, EN EL MUNICIPIO DE JOCOTEPEC, JALISCO.

UBICACIÓN



ÁREA A CONSTRUIR

190.00 m

PROYECTO
REHABILITACIÓN DE LÍNEA DE DRENAJE SANITARIO EN
CALLE XOCHITL 2DA. ETAPA DEL CADENAMIENTO 0+200 A
CALLE CUAUHTÉMOC

LOCALIDAD
CHANTEPEC

CONTENIDO
SECCIONES ACTUALES DEL TERRENO

PRESIDENTE MUNICIPAL
LIC. JOSÉ MIGUEL GÓMEZ LÓPEZ
COORDINADOR DE GESTIÓN INTERNA DE LA CIUDAD
DIRECTOR DE OBRAS PÚBLICAS
ING. HECTOR JESÚS HERNÁNDEZ
TESORERO MUNICIPAL
L.C.P. FRANCISCO DELGADILLO LIMÓN
SÍNDICO MUNICIPAL
LIC. JUAN JOSÉ RAMÍREZ CAMPOS

OBRA
REHABILITACIÓN DE LÍNEA DE DRENAJE
SANITARIO EN CALLE XOCHITL 2DA. ETAPA DEL
CADENAMIENTO 0+200 A CALLE CUAUHTÉMOC

SIN ESCALA

FECHA
JULIO DEL 2020


L-5

CALLE HIDALGO SUR, No. 187C, COL. CENTRO C.P. 45800
TELÉFONO: (01 387) 7630404

DIBUJO ARQ. CAJ REVISÓ ARQ. FSS

ruta de archivo C. XOCHITL REPO. DRENAJE.dwg

H. AYUNTAMIENTO
CONSTITUCIONAL DE JOCOTEPEC, JAL.
2018 - 2021

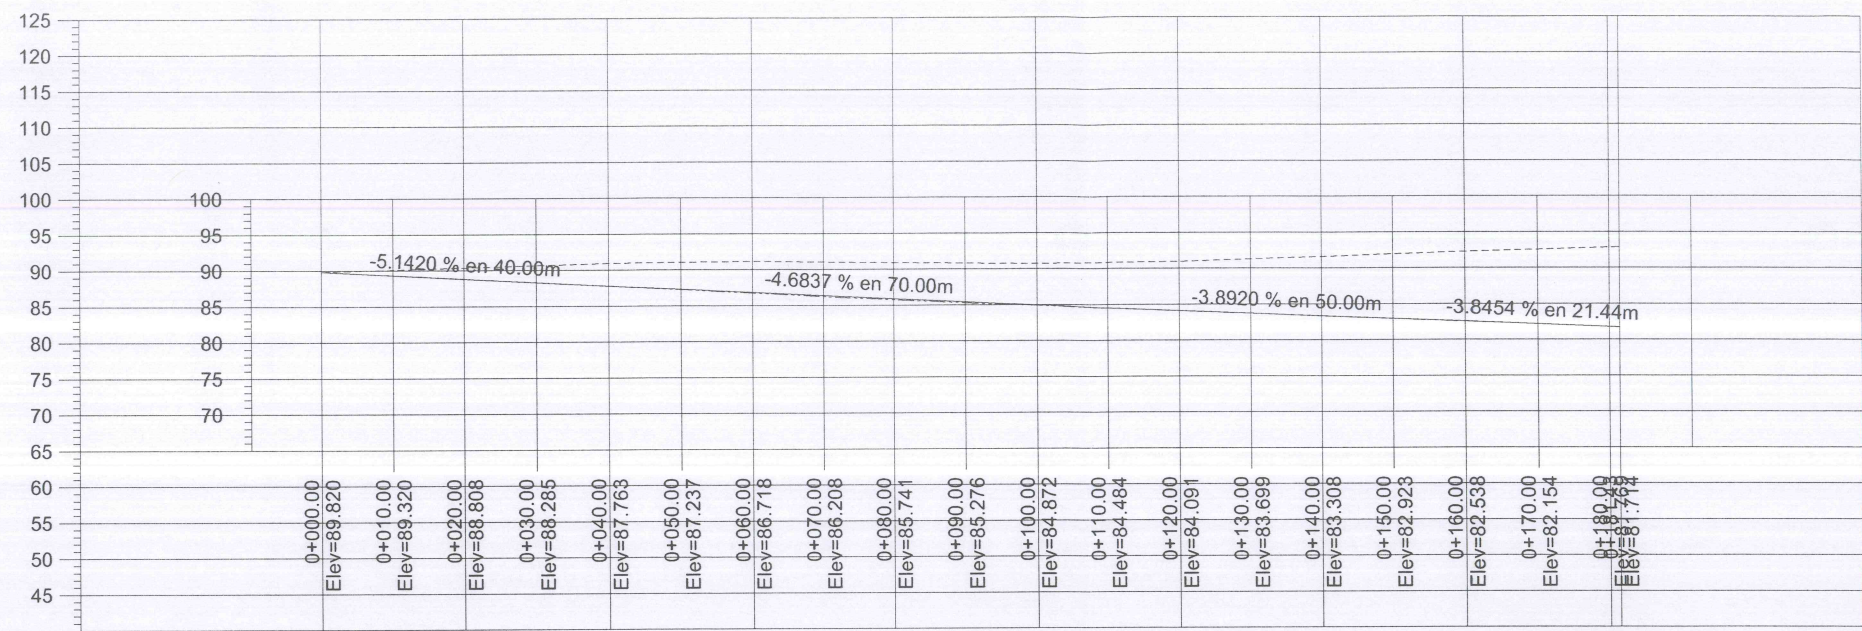

PERFIL 1

ESCALA HORIZONTAL 1 : 1000
ESCALA VERTICAL 1 : 1000

TIPO DE MATERIAL			
FACTOR DE ABUNDAMIENTO			
FACTOR DE COMPACTACION			
ORDENADAS DE LA CURVA MASA			
VOLUMEN	TERRAPLEN		10,000
	CORTE	0.00	0.00
ESPESOR	TERRAPLEN		10,011
	CORTE	0.00	0.00
ELEVACION	SUBRASANTE	89.82	88.79
	TERRENO	89.82	88.81
0+000.00			
0+020.00			
0+040.00			
0+060.00			
0+080.00			
0+100.00			
0+120.00			
0+140.00			
0+160.00			
0+180.00			

PERFIL

ESCALA HORIZONTAL 1 : 1000
ESCALA VERTICAL 1 : 1000
TOTAL VOLUMEN CORTE = 82.18m3
TOTAL VOLUMEN TERRAPLEN = -21.48m3



Jocotepec
Gobierno Municipal
H. AYUNTAMIENTO
CONSTITUCIONAL DE JOCOTEPEC, JAL.
2018 - 2021
DIRECCIÓN DE OBRAS PÚBLICAS

LEVANTAMIENTO DE ÁREA DE ARROYO EN LA CALLE XOCHILT ENTRE LA CARRETERA JOCOTEPEC- CHAPALA Y LA CALLE CUAUHEMOC DE LA LOCALIDAD DE EL CHANTE, EN EL MUNICIPIO DE JOCOTEPEC, JALISCO.

UBICACIÓN



ÁREA A CONSTRUIR

190.00 m

PROYECTO
REHABILITACIÓN DE LÍNEA DE DRENAJE SANITARIO EN CALLE XOCHILT 2DA. ETAPA DEL CADENAMIENTO 0+200 A CALLE CUAUHEMOC

LOCALIDAD
CHANTEPEC

CONTENIDO
PERFIL LONGITUDINAL DE PROYECTO Y CURVA MASA

PRESIDENTE MUNICIPAL
LIC. JOSÉ MIGUEL GÓMEZ LÓPEZ
COORDINADOR DE GESTIÓN INTERNA DE LA CIUDAD
DIRECTOR DE OBRAS PÚBLICAS
ING. HECTOR JESÚS HERNÁNDEZ
TESORERO MUNICIPAL
L.C.P. FRANCISCO DELGADILLO LIMÓN
SÍNDICO MUNICIPAL
LIC. JUAN JOSÉ RAMÍREZ CAMPOS

OBRA
REHABILITACIÓN DE LÍNEA DE DRENAJE SANITARIO EN CALLE XOCHILT 2DA. ETAPA DEL CADENAMIENTO 0+200 A CALLE CUAUHEMOC

SIN ESCALA

FECHA
JULIO DEL 2020

L-6

CALLE HIDALGO SUR, No. 187C, COL. CENTRO C.P. 45800
TELÉFONO: (01 387) 7630404

DIBUJO ARQ. CAJ REVISÓ ARQ. FSS

ruta de archivo C. XOCHILT REPO. DRENAJE.dwg

H. AYUNTAMIENTO
CONSTITUCIONAL DE JOCOTEPEC, JAL.
2018 - 2021



Jocotepec


Gobierno Municipal

H. AYUNTAMIENTO
CONSTITUCIONAL DE JOCOTEPEC, JAL.
2018 - 2021

DIRECCIÓN DE OBRAS PÚBLICAS

LEVANTAMIENTO DE ÁREA DE ARROYO EN LA CALLE XOCHITL ENTRE LA
CARRETERA JOCOTEPEC- CHAPALA Y LA CALLE CUAUHTÉMOC DE LA
LOCALIDAD DE EL CHANTE, EN EL MUNICIPIO DE JOCOTEPEC, JALISCO.

UBICACIÓN

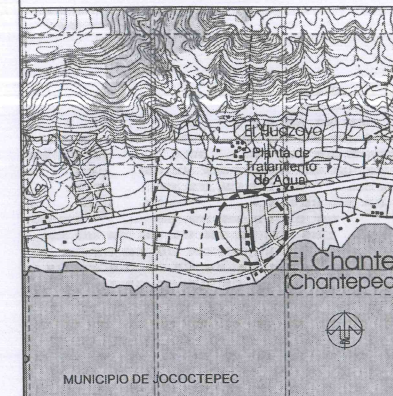

ÁREA A CONSTRUIR

190.00 m

PROYECTO
REHABILITACIÓN DE LÍNEA DE DRENAJE SANITARIO EN
CALLE XOCHITL 2DA. ETAPA DEL CADENAMIENTO 0+200 A
CALLE CUAUHTÉMOC

LOCALIDAD

CHANTEPEC

CONTENIDO

PROYECTO RED DE AGUA POTABLE CON
REPOSICIÓN DE RODAMIENTO

PRESIDENTE MUNICIPAL

LIC. JOSÉ MIGUEL GÓMEZ LÓPEZ

COORDINADOR DE GESTIÓN INTERNA DE LA CIUDAD

DIRECTOR DE OBRAS PÚBLICAS

ING. HECTOR JESUS HERNÁNDEZ

TESORERO MUNICIPAL

L.C.P. FRANCISCO DELGADILLO LIMÓN

SÍNDICO MUNICIPAL

LIC. JUAN JOSÉ RAMÍREZ CAMPOS

OBRA

REHABILITACIÓN DE LÍNEA DE DRENAJE
SANITARIO EN CALLE XOCHITL 2DA. ETAPA DEL
CADENAMIENTO 0+200 A CALLE CUAUHTÉMOC

SIN ESCALA

FECHA

JULIO DEL 2020

CALLE HIDALGO SUR, No. 187C, COL. CENTRO C.P. 45800
TELÉFONO: (01 387) 7630404

DIBUJO

ARQ. CAJ

REVISÓ

ARQ. FSS


RUTA DE ARCHIVO

C. XOCHITL REPO. DRENAJE.dwg


H. AYUNTAMIENTO
CONSTITUCIONAL DE JOCOTEPEC, JAL.
2018 - 2021

REHABILITACIÓN DE LÍNEA DE DRENAJE SANITARIO EN LA CALLE XÓCHITL 2DA ETAPA

CONCEPTO	CANTIDAD	UNIDAD
ÁREA SEGÚN LEVANTAMIENTO	817.25	m2
LONGITUD DE TUBERÍA DE PVC DE 10"Ø	190.00	m
REPOSICIÓN DE EMPEDRADO NORMAL	525.97	m2
AREA DE CONCRETO	133.35	m2
HUELLAS DE ADOQUIN	157.81	m2
DESCARGAS DOMICILIARIAS DE 4"Ø	35.00	pzas
POZOS DE VISITA	3.00	pzas

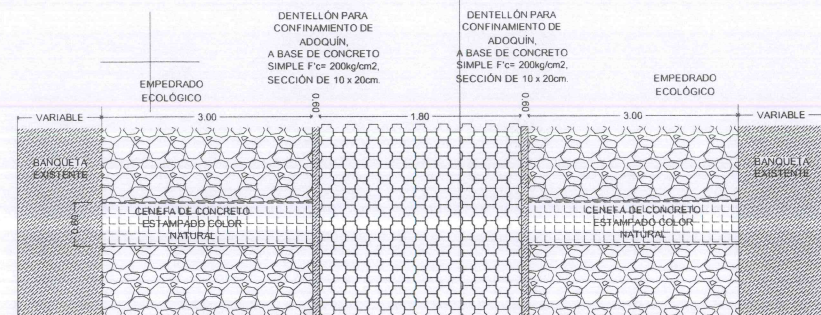

DETALLE EN PLANTA DE LA VIALIDAD

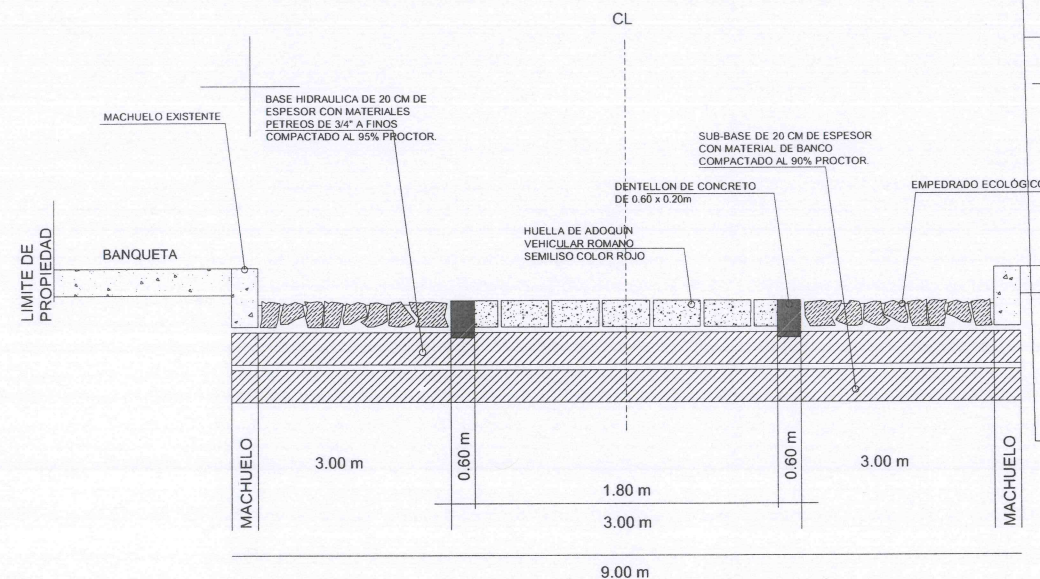


DETALLE CONSTRUCTIVO

X=667,600

X=667,700

X=667,800

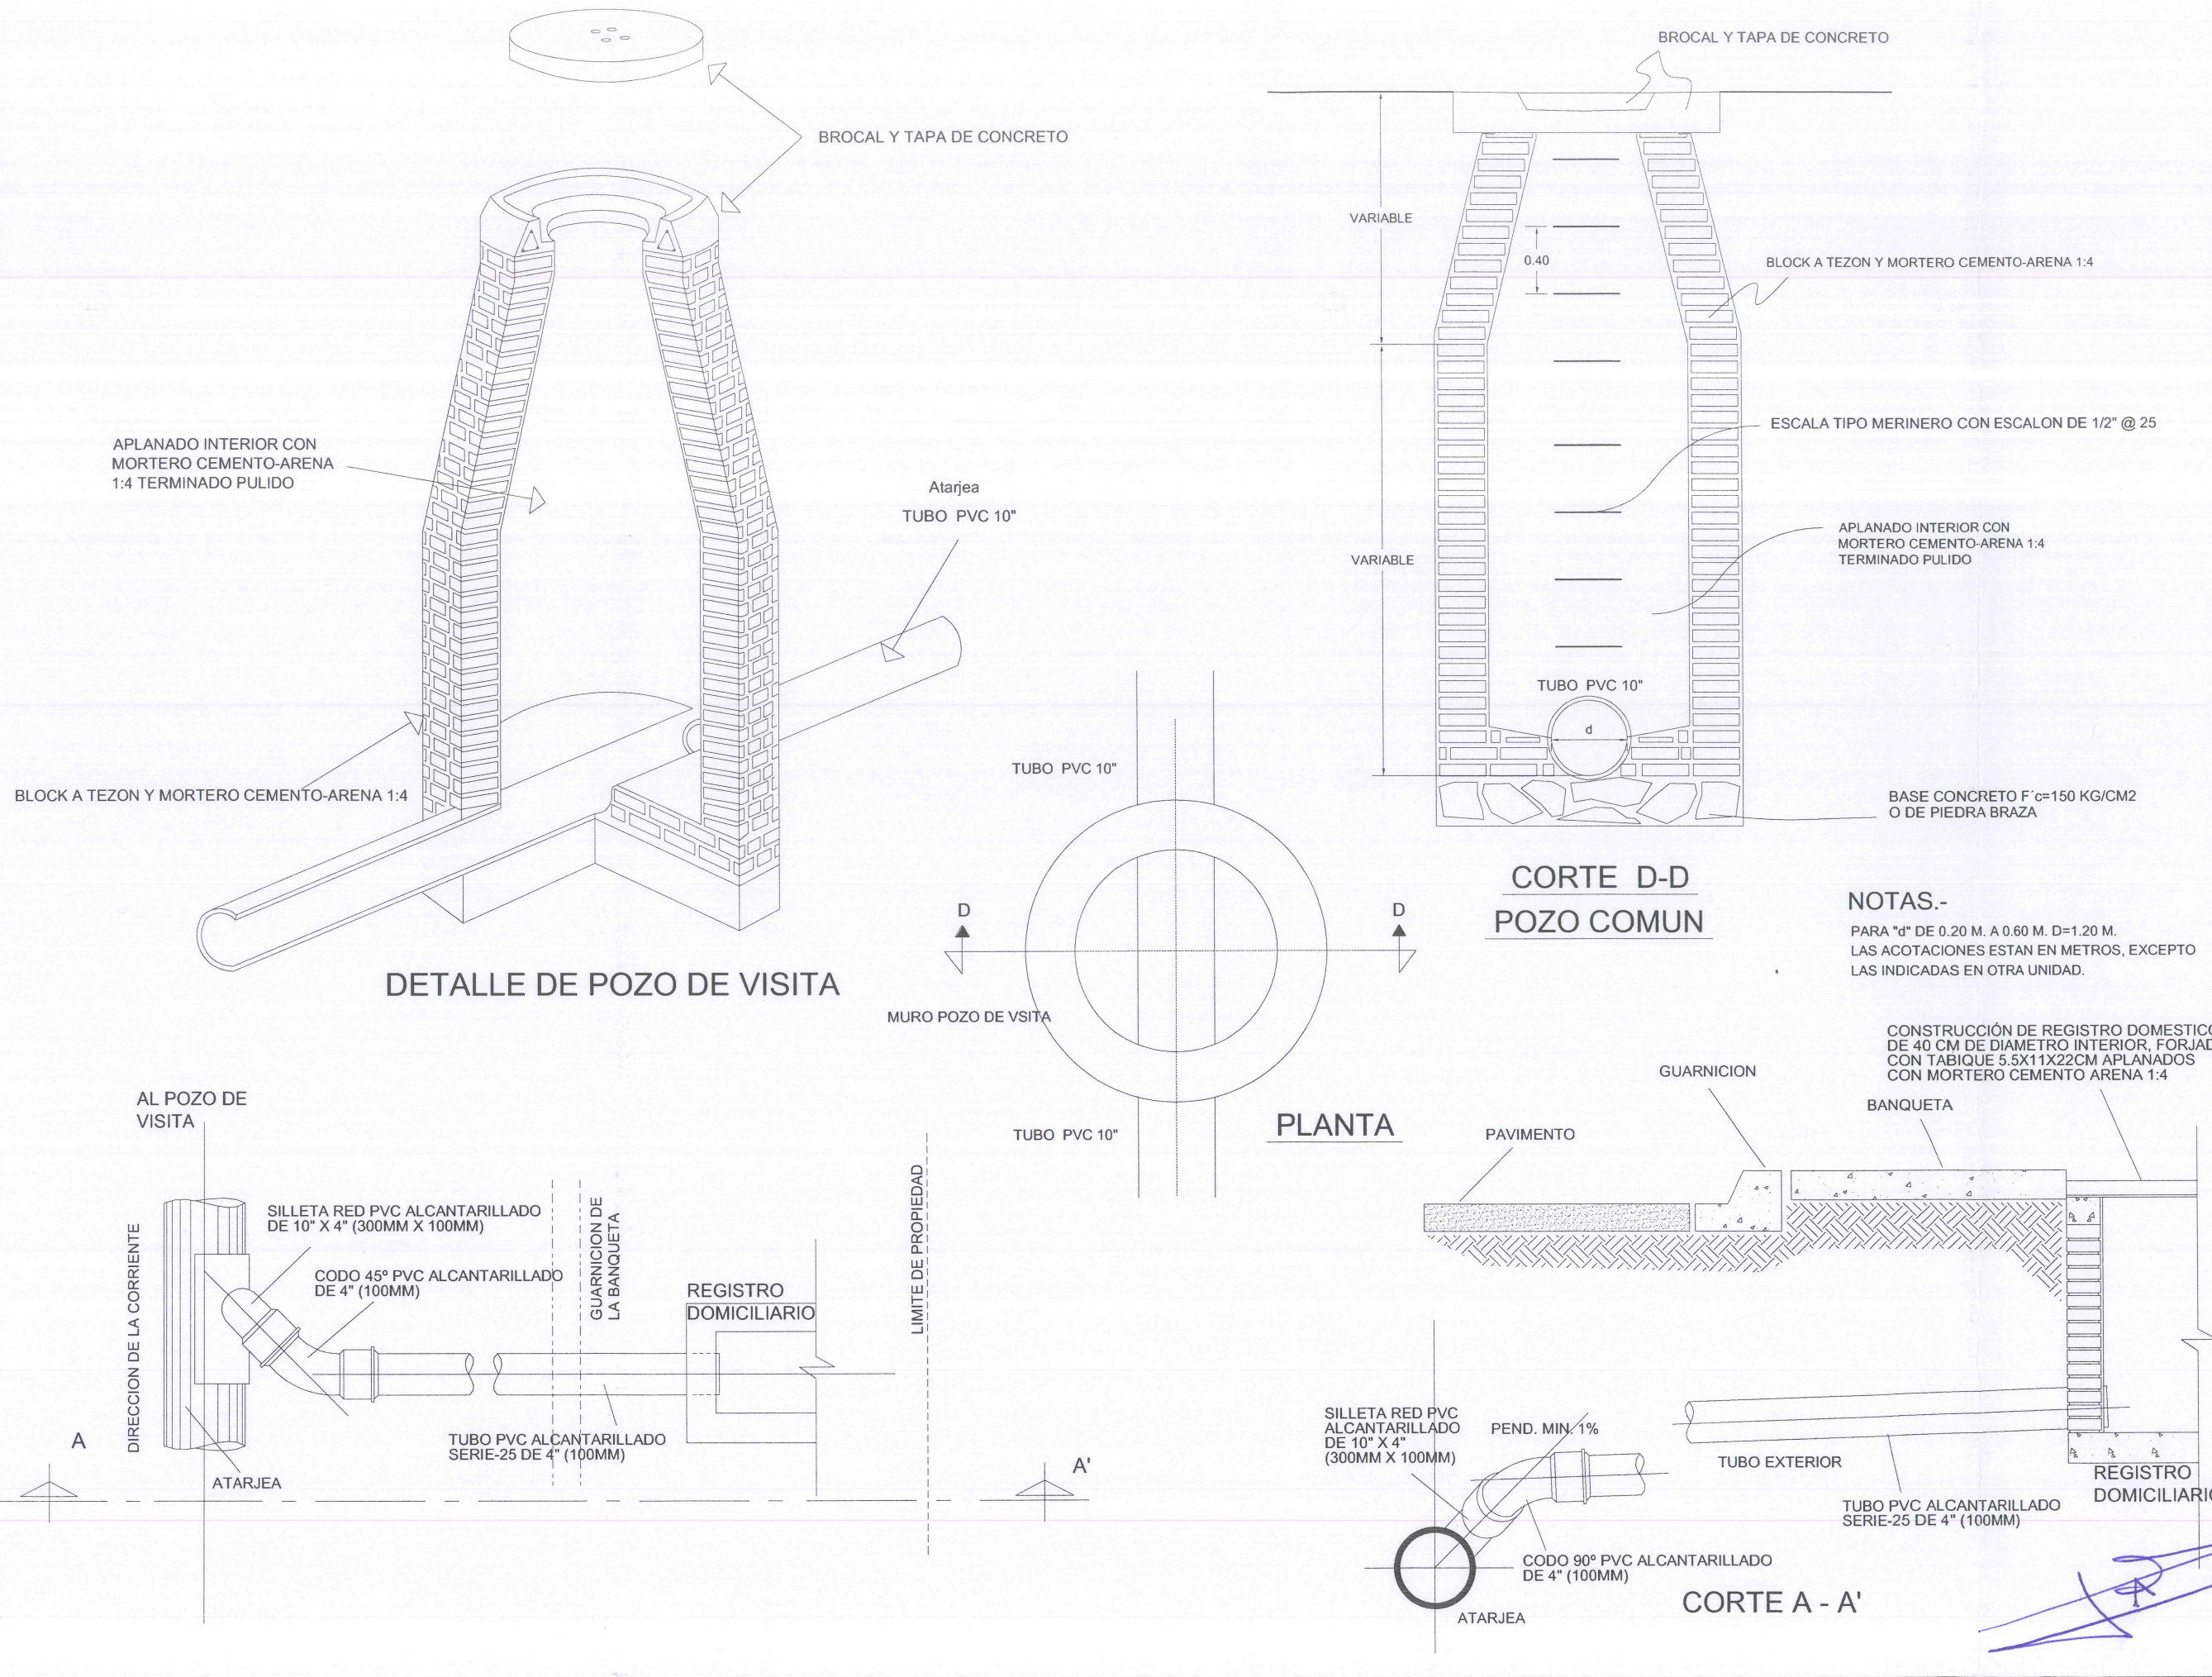

Jocotepec
Gobierno Municipal
H. AYUNTAMIENTO
CONSTITUCIONAL DE JOCOCTEPEC, JAL.
2018 - 2021
DIRECCIÓN DE OBRAS PÚBLICAS

LEVANTAMIENTO DE ÁREA DE ARROYO EN LA CALLE XOCHILT ENTRE LA CARRETERA JOCOCTEPEC-CHAPALA Y LA CALLE CUAUHTÉMOC DE LA LOCALIDAD DE EL CHANTE, EN EL MUNICIPIO DE JOCOCTEPEC, JALISCO.

UBICACIÓN

ÁREA A CONSTRUIR

190.00 m

PROYECTO

REHABILITACIÓN DE LÍNEA DE DRENAJE SANITARIO EN CALLE XOCHILT 2DA. ETAPA DEL CADENAMIENTO 0+200 A CALLE CUAUHTÉMOC

LOCALIDAD

CHANTEPEC

CONTENIDO

PROYECTO RED DE AGUA POTABLE

PRESIDENTE MUNICIPAL
LIC. JOSÉ MIGUEL GÓMEZ LÓPEZ

COORDINADOR DE GESTIÓN INTERNA DE LA CIUDAD

DIRECTOR DE OBRAS PÚBLICAS
ING. HECTOR JESÚS HERNÁNDEZ

TESORERO MUNICIPAL
L.C.P. FRANCISCO DELGADILLO LIMÓN

SINDICO MUNICIPAL
LIC. JUAN JOSÉ RAMÍREZ CAMPOS

OBRA

REHABILITACIÓN DE LÍNEA DE DRENAJE SANITARIO EN CALLE XOCHILT 2DA. ETAPA DEL CADENAMIENTO 0+200 A CALLE CUAUHTÉMOC

SIN ESCALA

FECHA

JULIO DEL 2020

L-8

CALLE HIDALGO SUR, No. 187C, COL. CENTRO C.P. 45800
TELÉFONO: (01 387) 7630404

DIBUJO

ARQ. CAJ


REVISÓ

ARQ. FSS

ruta de archivo

C. XOCHILT_REPO.DRENAJE.dwg

H. AYUNTAMIENTO
CONSTITUCIONAL DE JOCOCTEPEC, JAL.
2018 - 2021

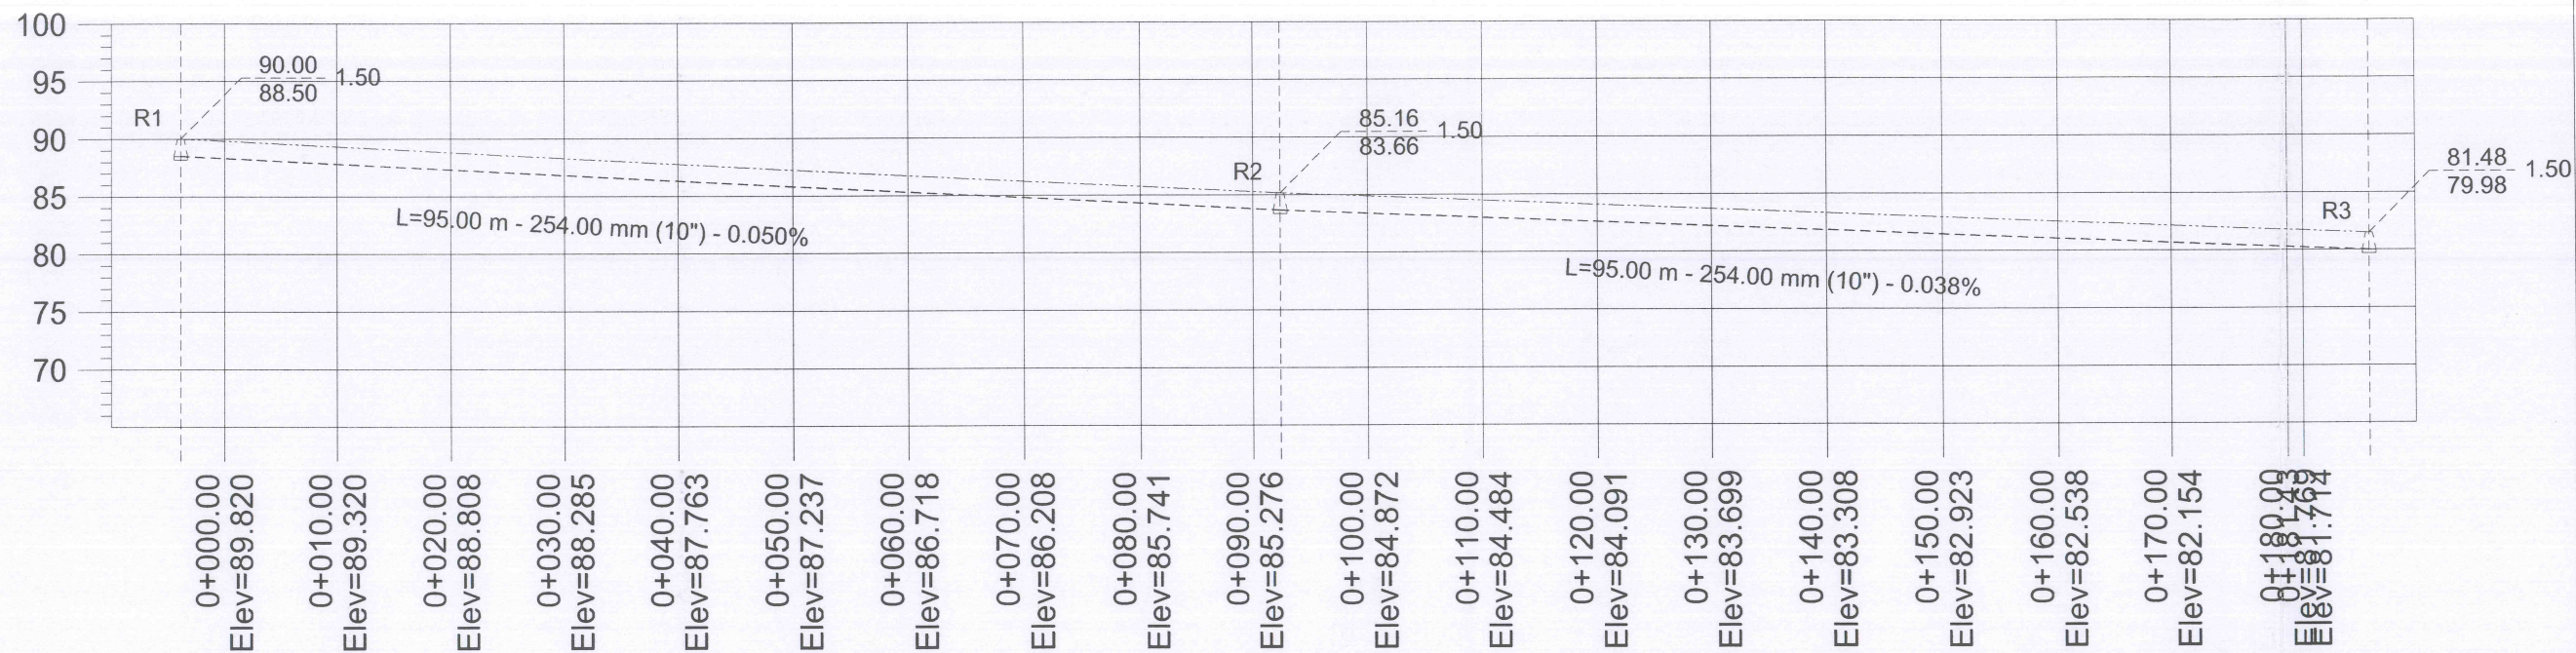

PERFIL 1
ESCALA HORIZONTAL 1 : 1000
ESCALA VERTICAL 1 : 1000



Jocotepec
Gobierno Municipal
H. AYUNTAMIENTO
CONSTITUCIONAL DE JOCOOTPEC, JAL.
2018 - 2021
DIRECCIÓN DE OBRAS PÚBLICAS

LEVANTAMIENTO DE ÁREA DE ARROYO EN LA CALLE XOCHILT ENTRE LA CARRETERA JOCOOTPEC- CHAPALA Y LA CALLE CUAUHTÉMOC DE LA LOCALIDAD DE EL CHANTE, EN EL MUNICIPIO DE JOCOOTPEC, JALISCO.

UBICACIÓN



ÁREA A CONSTRUIR

190.00 m

PROYECTO
REHABILITACIÓN DE LÍNEA DE DRENAJE SANITARIO EN CALLE XOCHILT 2DA. ETAPA DEL CADENAMIENTO 0+200 A CALLE CUAUHTÉMOC

LOCALIDAD
CHANTEPEC

CONTENIDO
PERFIL LONGITUDINAL DE DRENAJE SANITARIO

PRESIDENTE MUNICIPAL
LIC. JOSÉ MIGUEL GÓMEZ LÓPEZ
COORDINADOR DE GESTIÓN INTERNA DE LA CIUDAD
DIRECTOR DE OBRAS PÚBLICAS
ING. HECTOR JESÚS HERNÁNDEZ
TESORERO MUNICIPAL
L.C.P. FRANCISCO DELGADILLO LIMÓN
SÍNDICO MUNICIPAL
LIC. JUAN JOSÉ RAMÍREZ CAMPOS

OBRA
REHABILITACIÓN DE LÍNEA DE DRENAJE SANITARIO EN CALLE XOCHILT 2DA. ETAPA DEL CADENAMIENTO 0+200 A CALLE CUAUHTÉMOC

SIN ESCALA

FECHA
JULIO DEL 2020

L-9

CALLE HIDALGO SUR, No. 187C, COL. CENTRO C.P. 45800
TELÉFONO: (01 387) 7630404

DIBUJO
ARQ. CAJ
REVISÓ
ARQ. FSS

ruta de archivo
C. XOCHILT REPO. DRENAJE.dwg

H. AYUNTAMIENTO
CONSTITUCIONAL DE JOCOOTPEC, JAL.
2018 - 2021



Jocotepec
Gobierno Municipal
H. AYUNTAMIENTO
CONSTITUCIONAL DE JOCOCTEPEC, JAL.
2018 - 2021
DIRECCIÓN DE OBRAS PÚBLICAS

LEVANTAMIENTO DE ÁREA DE ARROYO EN LA CALLE XOCHILT ENTRE LA
CARRETERA JOCOCTEPEC- CHAPALA Y LA CALLE CUAUHTÉMOC DE LA
LOCALIDAD DE EL CHANTE, EN EL MUNICIPIO DE JOCOCTEPEC, JALISCO.

UBICACIÓN



ÁREA A CONSTRUIR

190.00 m

PROYECTO
REHABILITACIÓN DE LÍNEA DE DRENAJE SANITARIO EN
CALLE XOCHILT 2DA. ETAPA DEL CADENAMIENTO 0+200 A
CALLE CUAUHTÉMOC

LOCALIDAD
CHANTEPEC

CONTENIDO

SECCIONES ACTUALES DEL TERRENO

PRESIDENTE MUNICIPAL
LIC. JOSÉ MIGUEL GÓMEZ LÓPEZ
COORDINADOR DE GESTIÓN INTERNA DE LA CIUDAD
DIRECTOR DE OBRAS PÚBLICAS
ING. HECTOR JESÚS HERNÁNDEZ
TESORERO MUNICIPAL
L.C.P. FRANCISCO DELGADILLO LIMÓN
SÍNDICO MUNICIPAL
LIC. JUAN JOSÉ RAMÍREZ CAMPOS



OBRA
REHABILITACIÓN DE LÍNEA DE DRENAJE
SANITARIO EN CALLE XOCHILT 2DA. ETAPA DEL
CADENAMIENTO 0+200 A CALLE CUAUHTÉMOC

SIN ESCALA

FECHA
JULIO DEL 2020


CALLE HIDALGO SUR, No. 187C, COL. CENTRO C.P. 45800
TELÉFONO: (01 387) 7530404

DIBUJO
ARQ. CAJ
REVISÓ
ARQ. FSS
RUTA DE ARCHIVO
C. XOCHILT_REPO.DRENAJE.dwg
H. AYUNTAMIENTO
CONSTITUCIONAL DE JOCOCTEPEC, JAL.
2018 - 2021

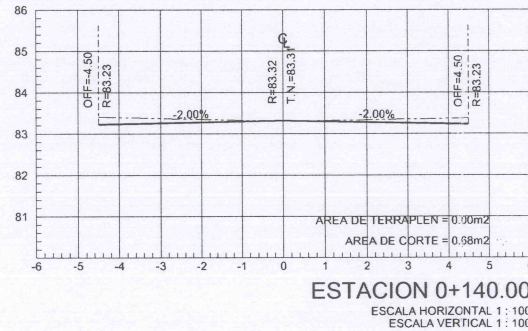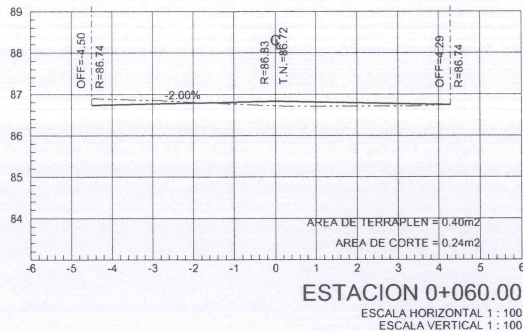

[Handwritten signature]

L-10

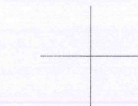

0+000.00 CALLE XOCHILT No. 1			
X	Y	Dátum	Sistema de coordenadas
667,718.5302	2,244,605.7821	ITRF92	Universal Transversa de Mercator (Zona: 13)
LATITUD	LONGITUD	Dátum	Sistema de coordenadas
20.2920	-103.3938	ITRF92	Geográficas con notación decimal
20°17'31.06320" N	103°23'37.79160" W	ITRF92	Geográficas con notación sexagesimal

CANCHAS DE FUTBOL

ESCUELA PRIMARIA

1RA ETAPA 200 m

No. 52

No. 56B

No. 34 No. 34A

No. 48 No. 48A No. 48B

No. 48C

No. 46A No. 46 No. 46B

S/No. S/No. S/No.

S/No.

No. 40

No. 38B

No. 38C

No. 38

LICONSA

No. 30

ANDADOR

No. 28

No. 26

No. 24

S/No.

No. 22C

No. 22

No. 20A

No. 18

No. 18A

No. 10 REGISTRO CIVIL

No. 16

No. 14

IGLESIA DE NUESTRA SEÑORA DE GUADALUPE

No. 7

No. 3A

No. 3B

No. 3C

No. 3D

No. 3


CALLE CUAUHEMOC

0+181.43 CALLE XOCHILT No. 2			
X	Y	Dátum	Sistema de coordenadas
667,737.9237	2,244,340.8265	ITRF92	Universal Transversa de Mercator (Zona: 13)
LATITUD	LONGITUD	Dátum	Sistema de coordenadas
20.2896	-103.3937	ITRF92	Geográficas con notación decimal
20°17'22.44120" N	103°23'37.21200" W	ITRF92	Geográficas con notación sexagesimal

X=667,600

X=667,700

X=667,800

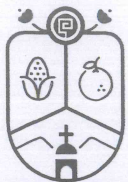

Jocotepec


Gobierno Municipal

H. AYUNTAMIENTO
CONSTITUCIONAL DE JOCOCTEPEC, JAL.
2018 - 2021

DIRECCIÓN DE OBRAS PÚBLICAS

LEVANTAMIENTO DE ÁREA DE ARROYO EN LA CALLE XOCHILT ENTRE LA CARRETERA JOCOCTEPEC-CHAPALA Y LA CALLE CUAUHEMOC DE LA LOCALIDAD DE EL CHANTE, EN EL MUNICIPIO DE JOCOCTEPEC, JALISCO.

UBICACIÓN

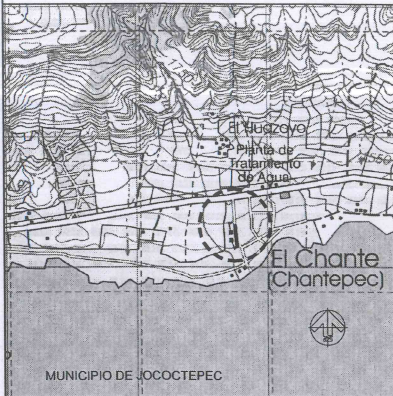

ÁREA A CONSTRUIR

190.00 m

PROYECTO
REHABILITACIÓN DE LÍNEA DE DRENAJE SANITARIO EN CALLE XOCHILT 2DA. ETAPA DEL CADENAMIENTO 0+200 A CALLE CUAUHEMOC

LOCALIDAD
CHANTEPEC

CONTENIDO
PUNTOS GEOGRÁFICOS Y UTM

PRESIDENTE MUNICIPAL
LIC. JOSÉ MIGUEL GÓMEZ LÓPEZ
COORDINADOR DE GESTIÓN INTERNA DE LA CIUDAD
DIRECTOR DE OBRAS PÚBLICAS
ING. HECTOR JESUS HERNÁNDEZ
TESORERO MUNICIPAL
L.C.P. FRANCISCO DELGADILLO LIMÓN
SÍNDICO MUNICIPAL
LIC. JUAN JOSÉ RAMÍREZ CAMPOS

OBRA
REHABILITACIÓN DE LÍNEA DE DRENAJE SANITARIO EN CALLE XOCHILT 2DA. ETAPA DEL CADENAMIENTO 0+200 A CALLE CUAUHEMOC

SIN ESCALA

FECHA
JULIO DEL 2020

L-11

CALLE HIDALGO SUR, No. 187C, COL. CENTRO C.P. 45800
TELÉFONO: (01 387) 7630404

DIBUJO ARQ. CAJ REVISÓ ARQ. FSS

RUTA DE ARCHIVO C. XOCHILT REPO. DRENAJE.dwg

H. AYUNTAMIENTO
CONSTITUCIONAL DE JOCOCTEPEC, JAL.
2018 - 2021



Google Earth

© 2018 Google
© 2018 INEGI




Jocotepec
Gobierno Municipal

H. AYUNTAMIENTO
CONSTITUCIONAL DE JOCOTEPEC, JAL.
2018 - 2021

DIRECCIÓN DE OBRAS PÚBLICAS

LEVANTAMIENTO DE ÁREA DE ARROYO EN LA CALLE XOCHILT ENTRE LA
CARRETERA JOCOTEPEC- CHAPALA Y LA CALLE CUAUHTÉMOC DE LA
LOCALIDAD DE EL CHANTE, EN EL MUNICIPIO DE JOCOTEPEC, JALISCO.

UBICACIÓN

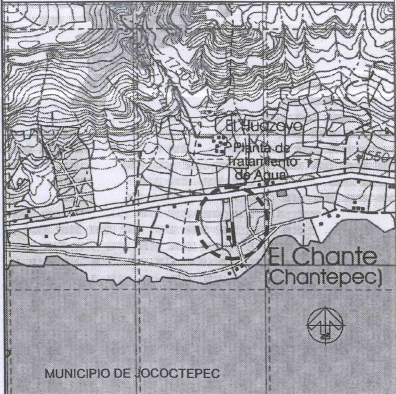

ÁREA A CONSTRUIR

190.00 m

PROYECTO
REHABILITACIÓN DE LÍNEA DE DRENAJE SANITARIO EN
CALLE XOCHILT 2DA. ETAPA DEL CADENAMIENTO 0+200 A
CALLE CUAUHTÉMOC

LOCALIDAD
CHANTEPEC

CONTENIDO
LOCALIZACIÓN EN GOOGLE

PRESIDENTE MUNICIPAL
LIC. JOSÉ MIGUEL GÓMEZ LÓPEZ
COORDINADOR DE GESTIÓN INTERNA DE LA CIUDAD
DIRECTOR DE OBRAS PÚBLICAS
ING. HÉCTOR JESÚS HERNÁNDEZ
TESORERO MUNICIPAL
L.C.P. FRANCISCO DELGADILLO LIMÓN
SÍNDICO MUNICIPAL
LIC. JUAN JOSÉ RAMÍREZ CAMPOS

OBRA
REHABILITACIÓN DE LÍNEA DE DRENAJE
SANITARIO EN CALLE XOCHILT 2DA. ETAPA DEL
CADENAMIENTO 0+200 A CALLE CUAUHTÉMOC

SIN ESCALA

FECHA
JULIO DEL 2020

L-12

CALLE HIDALGO SUR, No. 187C, COL. CENTRO C.P. 45800
TELÉFONO: (01 387) 7630404

DIBUJO ARQ. CAJ REVISÓ ARQ. FSS

RUTA DE ARCHIVO C. XOCHILT REPO. DRENAJE.dwg

H. AYUNTAMIENTO
CONSTITUCIONAL DE JOCOTEPEC, JAL.
2018 - 2021