
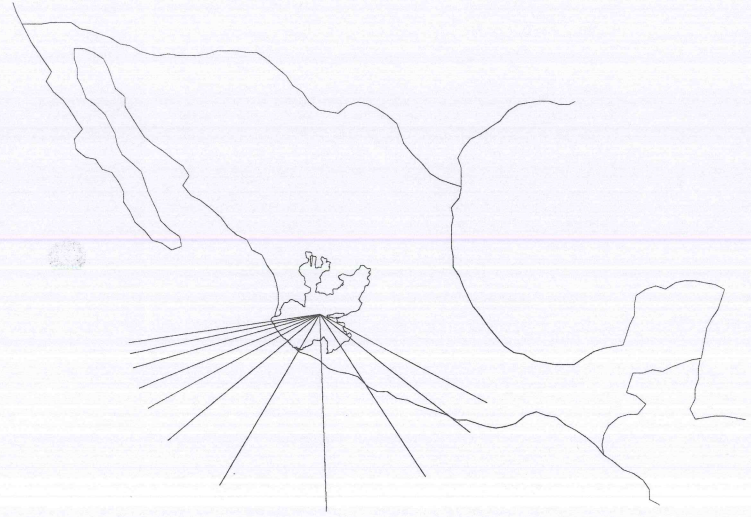
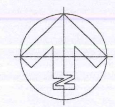


CROQUIS DE LOCALIZACIÓN GEOGRÁFICA

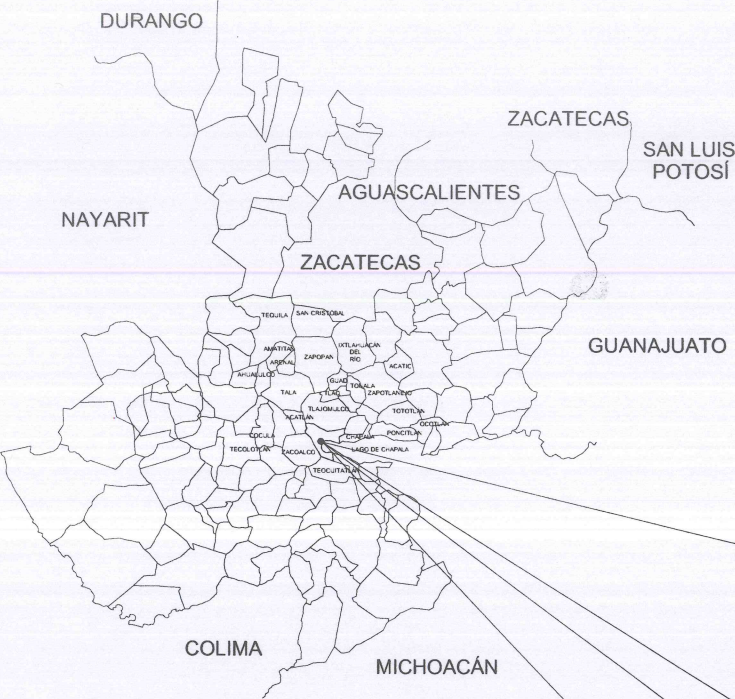


MACROLOCALIZACIÓN

A GUADALAJARA

LOCALIDAD DE SAN LUCIANO


MUNICIPIO DE JOCOTEPEC

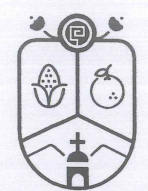

Jocotepec
Gobierno Municipal
H. AYUNTAMIENTO
CONSTITUCIONAL DE JOCOTEPEC, JAL.
2018 - 2021
DIRECCIÓN DE OBRAS PÚBLICAS

LEVANTAMIENTO DE ÁREA DE ARROYO EN CARRETERA ENTRE SAN LUCIANO Y SAN LUCIANO DE ABAJO, DE LA LOCALIDAD DE SAN LUCIANO, EN EL MUNICIPIO DE JOCOTEPEC, JALISCO.

UBICACIÓN

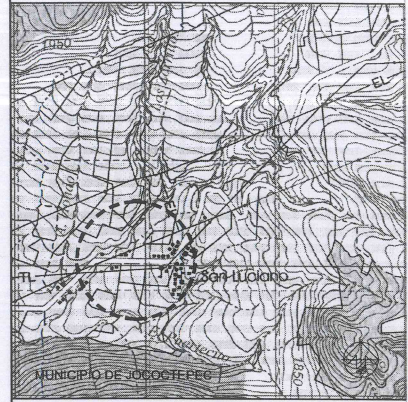

ÁREA A CONSTRUIR

1,492.00 m2

PROYECTO
CONSTRUCCIÓN DE EMPEDRADO ZAMPEADO EN VIALIDAD
ANDADOR PEATONAL ENTRE SAN LUCIANO Y SAN LUCIANO DE ABAJO KM 0+000.00 AL KM 0+746.00

LOCALIDAD
SAN LUCIANO

CONTENIDO
MACROLOCALIZACIÓN

PRESIDENTE MUNICIPAL
LIC. JOSÉ MIGUEL GÓMEZ LÓPEZ
DIRECTOR DE OBRAS PÚBLICAS
ING. HÉCTOR JESÚS HERNÁNDEZ
TESORERO MUNICIPAL
L.C.P. FRANCISCO DELGADILLO LIMÓN
SÍNDICO MUNICIPAL
LIC. JUAN JOSÉ RAMÍREZ CAMPOS

OBRA
CONSTRUCCIÓN DE EMPEDRADO ZAMPEADO EN VIALIDAD ANDADOR PEATONAL ENTRE SAN LUCIANO Y SAN LUCIANO DE ABAJO KM 0+000.00 AL KM 0+746.00

SIN ESCALA

FECHA
SEPTIEMBRE DEL 2020

L-1

CALLE HIDALGO SUR, No. 187C, COL. CENTRO C.P. 45800
TELÉFONO: (01 387) 7632470 EXT.114

DIBUJO ARQ. ERC REVISÓ ARQ. FSS


ruta de archivo ANDADOR PEATONAL SAN LUCIANO.dwg
H. AYUNTAMIENTO
CONSTITUCIONAL DE JOCOTEPEC, JAL.
2018 - 2021

2,249,000mN

2,248,000mN

2,247,000mN

2,246,000mN

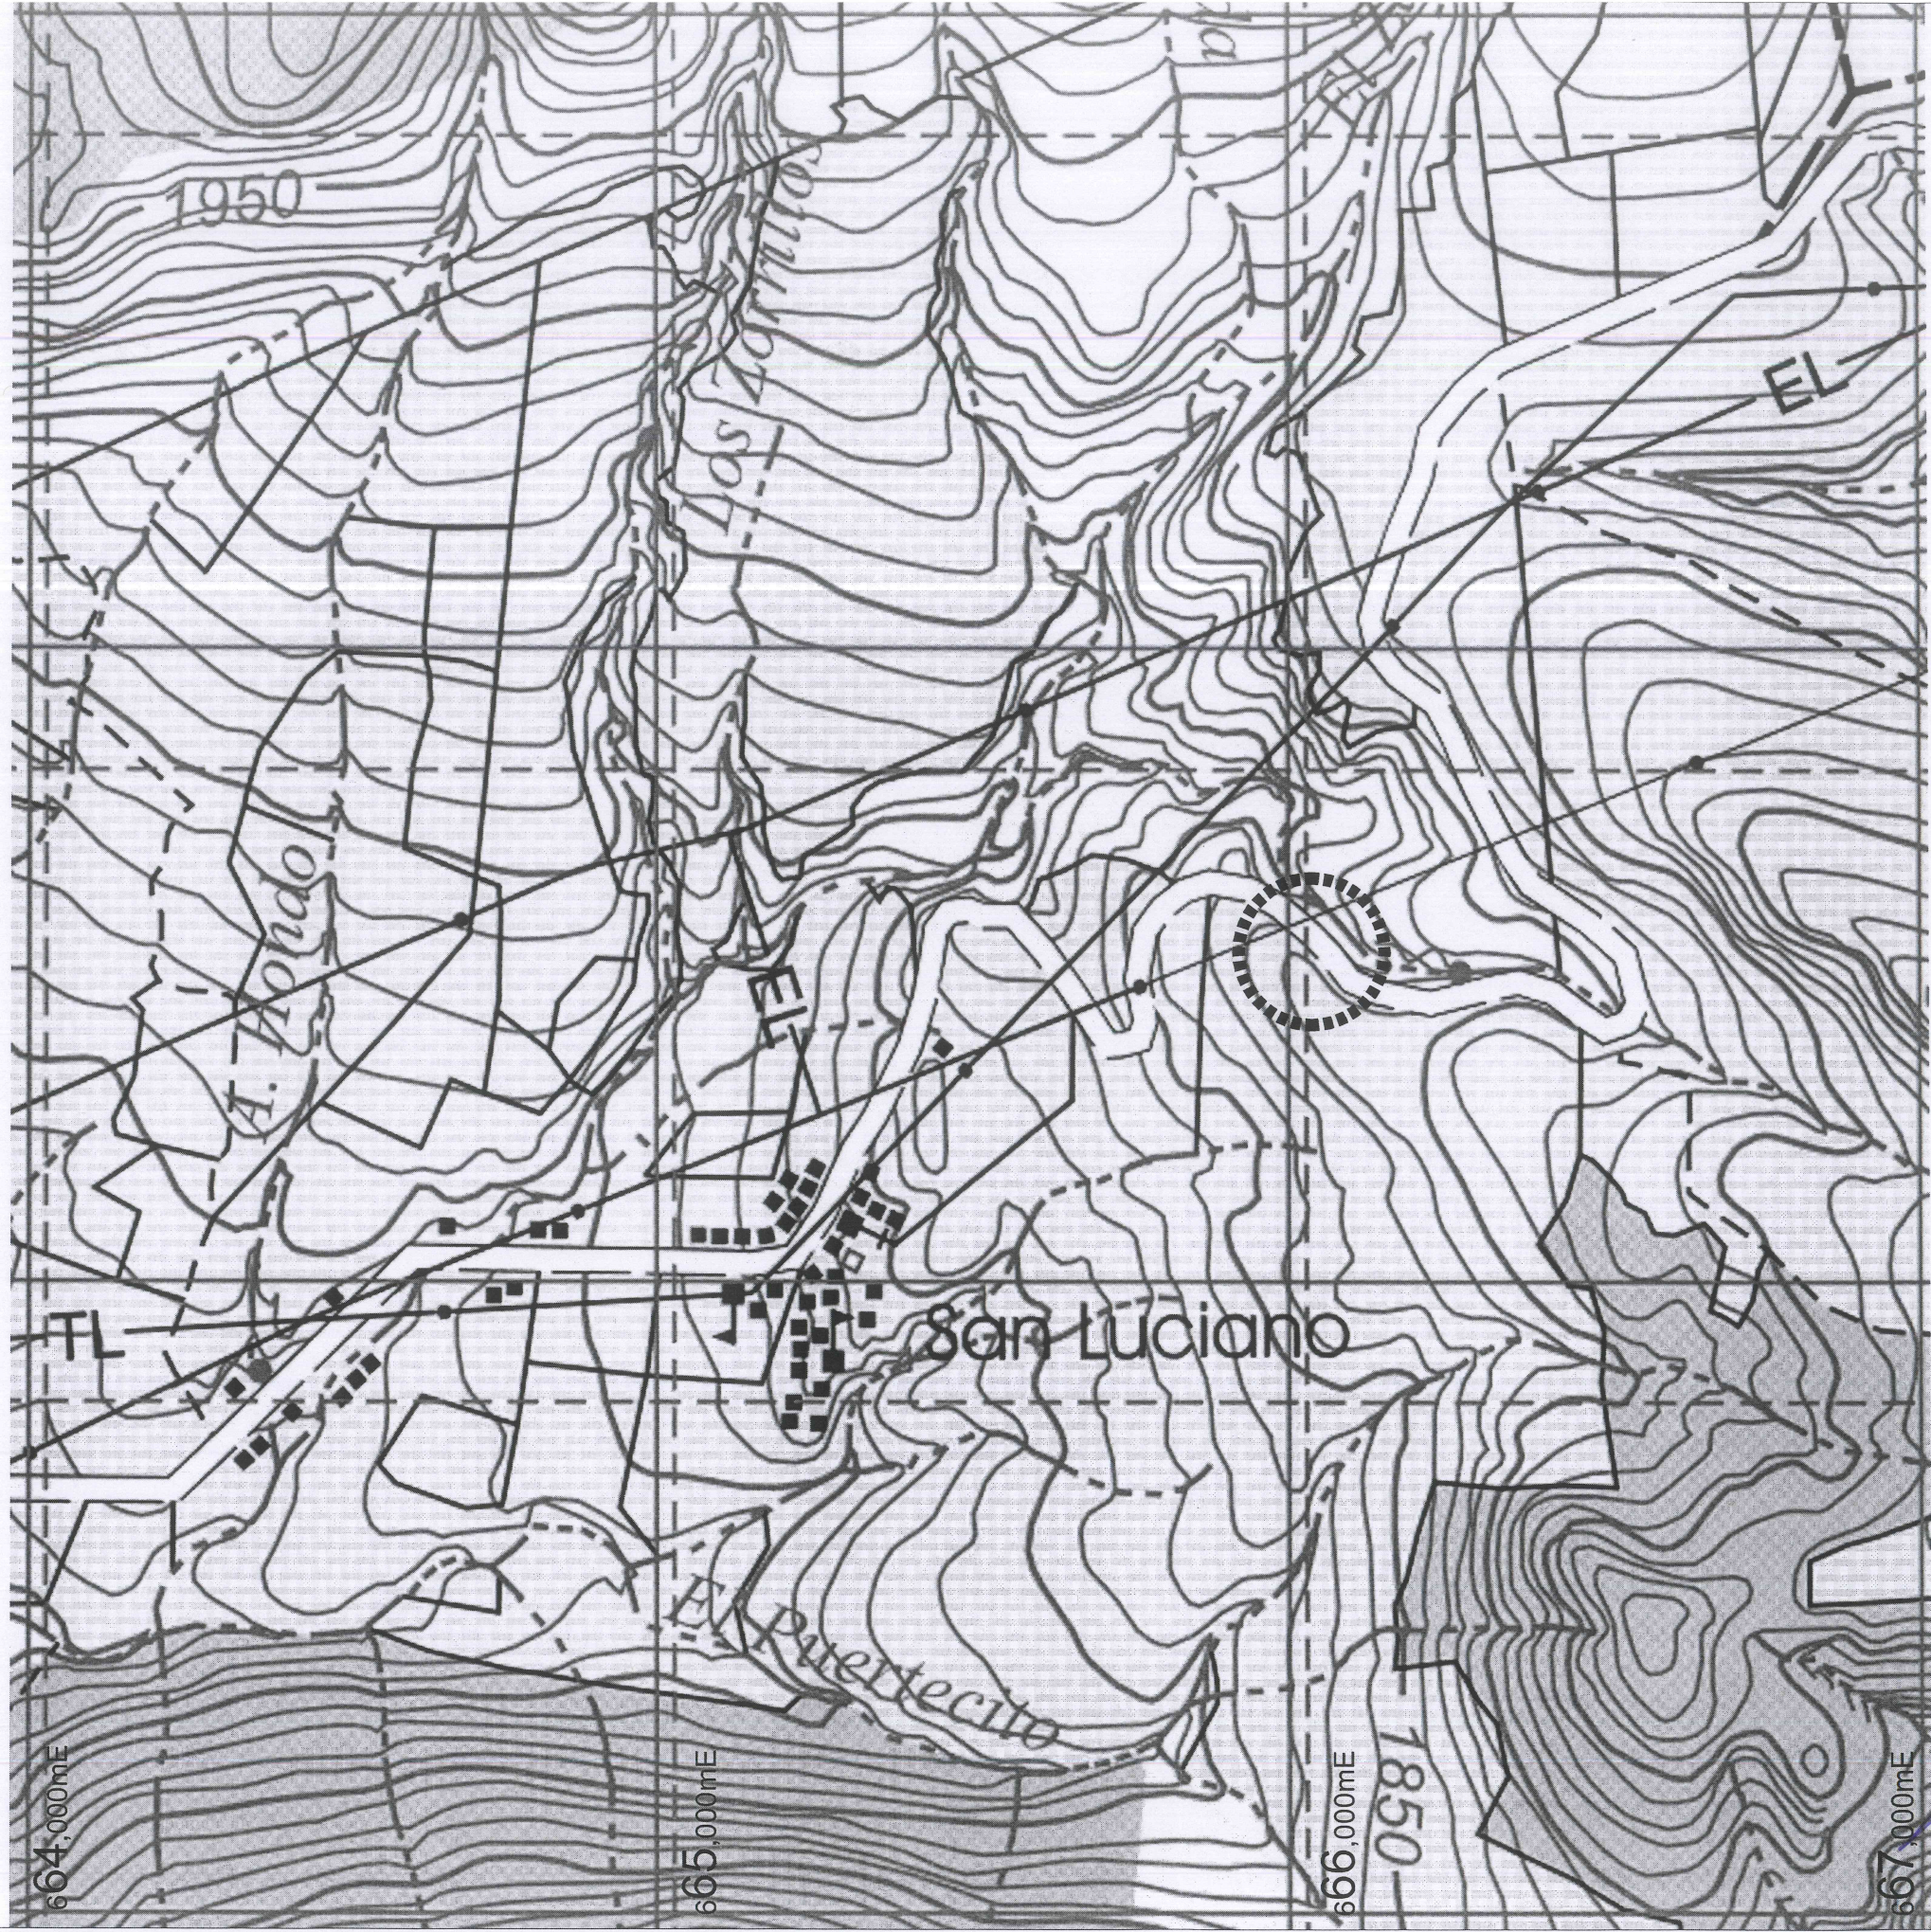


CUADRICULA UTM A CADA 1,000 m
CARTA TOPOGRÁFICA
JOCOTEPEC F13D75



Jocotepec
Gobierno Municipal
H. AYUNTAMIENTO
CONSTITUCIONAL DE JOCOTEPEC, JAL.
2018 - 2021
DIRECCIÓN DE OBRAS PÚBLICAS

LEVANTAMIENTO DE ÁREA DE ARROYO EN CARRETERA ENTRE SAN LUCIANO Y SAN LUCIANO DE ABAJO, DE LA LOCALIDAD DE SAN LUCIANO, EN EL MUNICIPIO DE JOCOTEPEC, JALISCO.

UBICACIÓN

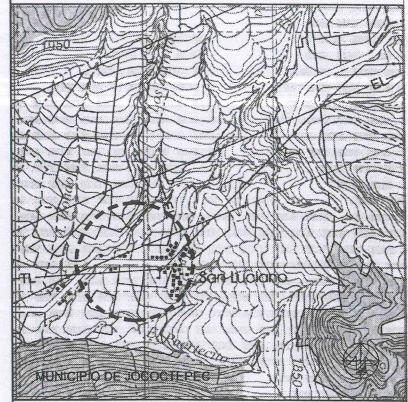

ÁREA A CONSTRUIR

1,492.00 m2

PROYECTO
CONSTRUCCIÓN DE EMPEDRADO ZAMPEADO EN VALIDAD ANDADOR PEATONAL ENTRE SAN LUCIANO Y SAN LUCIANO DE ABAJO KM 0+000.00 AL KM 0+746.00

LOCALIDAD
SAN LUCIANO

CONTENIDO
MICROLOCALIZACIÓN

PRESIDENTE MUNICIPAL
LIC. JOSÉ MIGUEL GÓMEZ LÓPEZ
DIRECTOR DE OBRAS PÚBLICAS
ING. HÉCTOR JESÚS HERNÁNDEZ
TESORERO MUNICIPAL
L.C.P. FRANCISCO DELGADILLO LIMÓN
SÍNDICO MUNICIPAL
LIC. JUAN JOSÉ RAMÍREZ CAMPOS

OBRA
CONSTRUCCIÓN DE EMPEDRADO ZAMPEADO EN VALIDAD ANDADOR PEATONAL ENTRE SAN LUCIANO Y SAN LUCIANO DE ABAJO KM 0+000.00 AL KM 0+746.00

SIN ESCALA

FECHA
SEPTIEMBRE DEL 2020


L-2

CALLE HIDALGO SUR, No. 187C, COL. CENTRO C.P. 45800
TELÉFONO: (01 387) 7632470 EXT.114

DIBUJO ARQ. ERC REVISÓ ARQ. FSS

ruta de archivo ANDADOR PEATONAL SAN LUCIANO.dwg

H. AYUNTAMIENTO
CONSTITUCIONAL DE JOCOTEPEC, JAL.
2018 - 2021

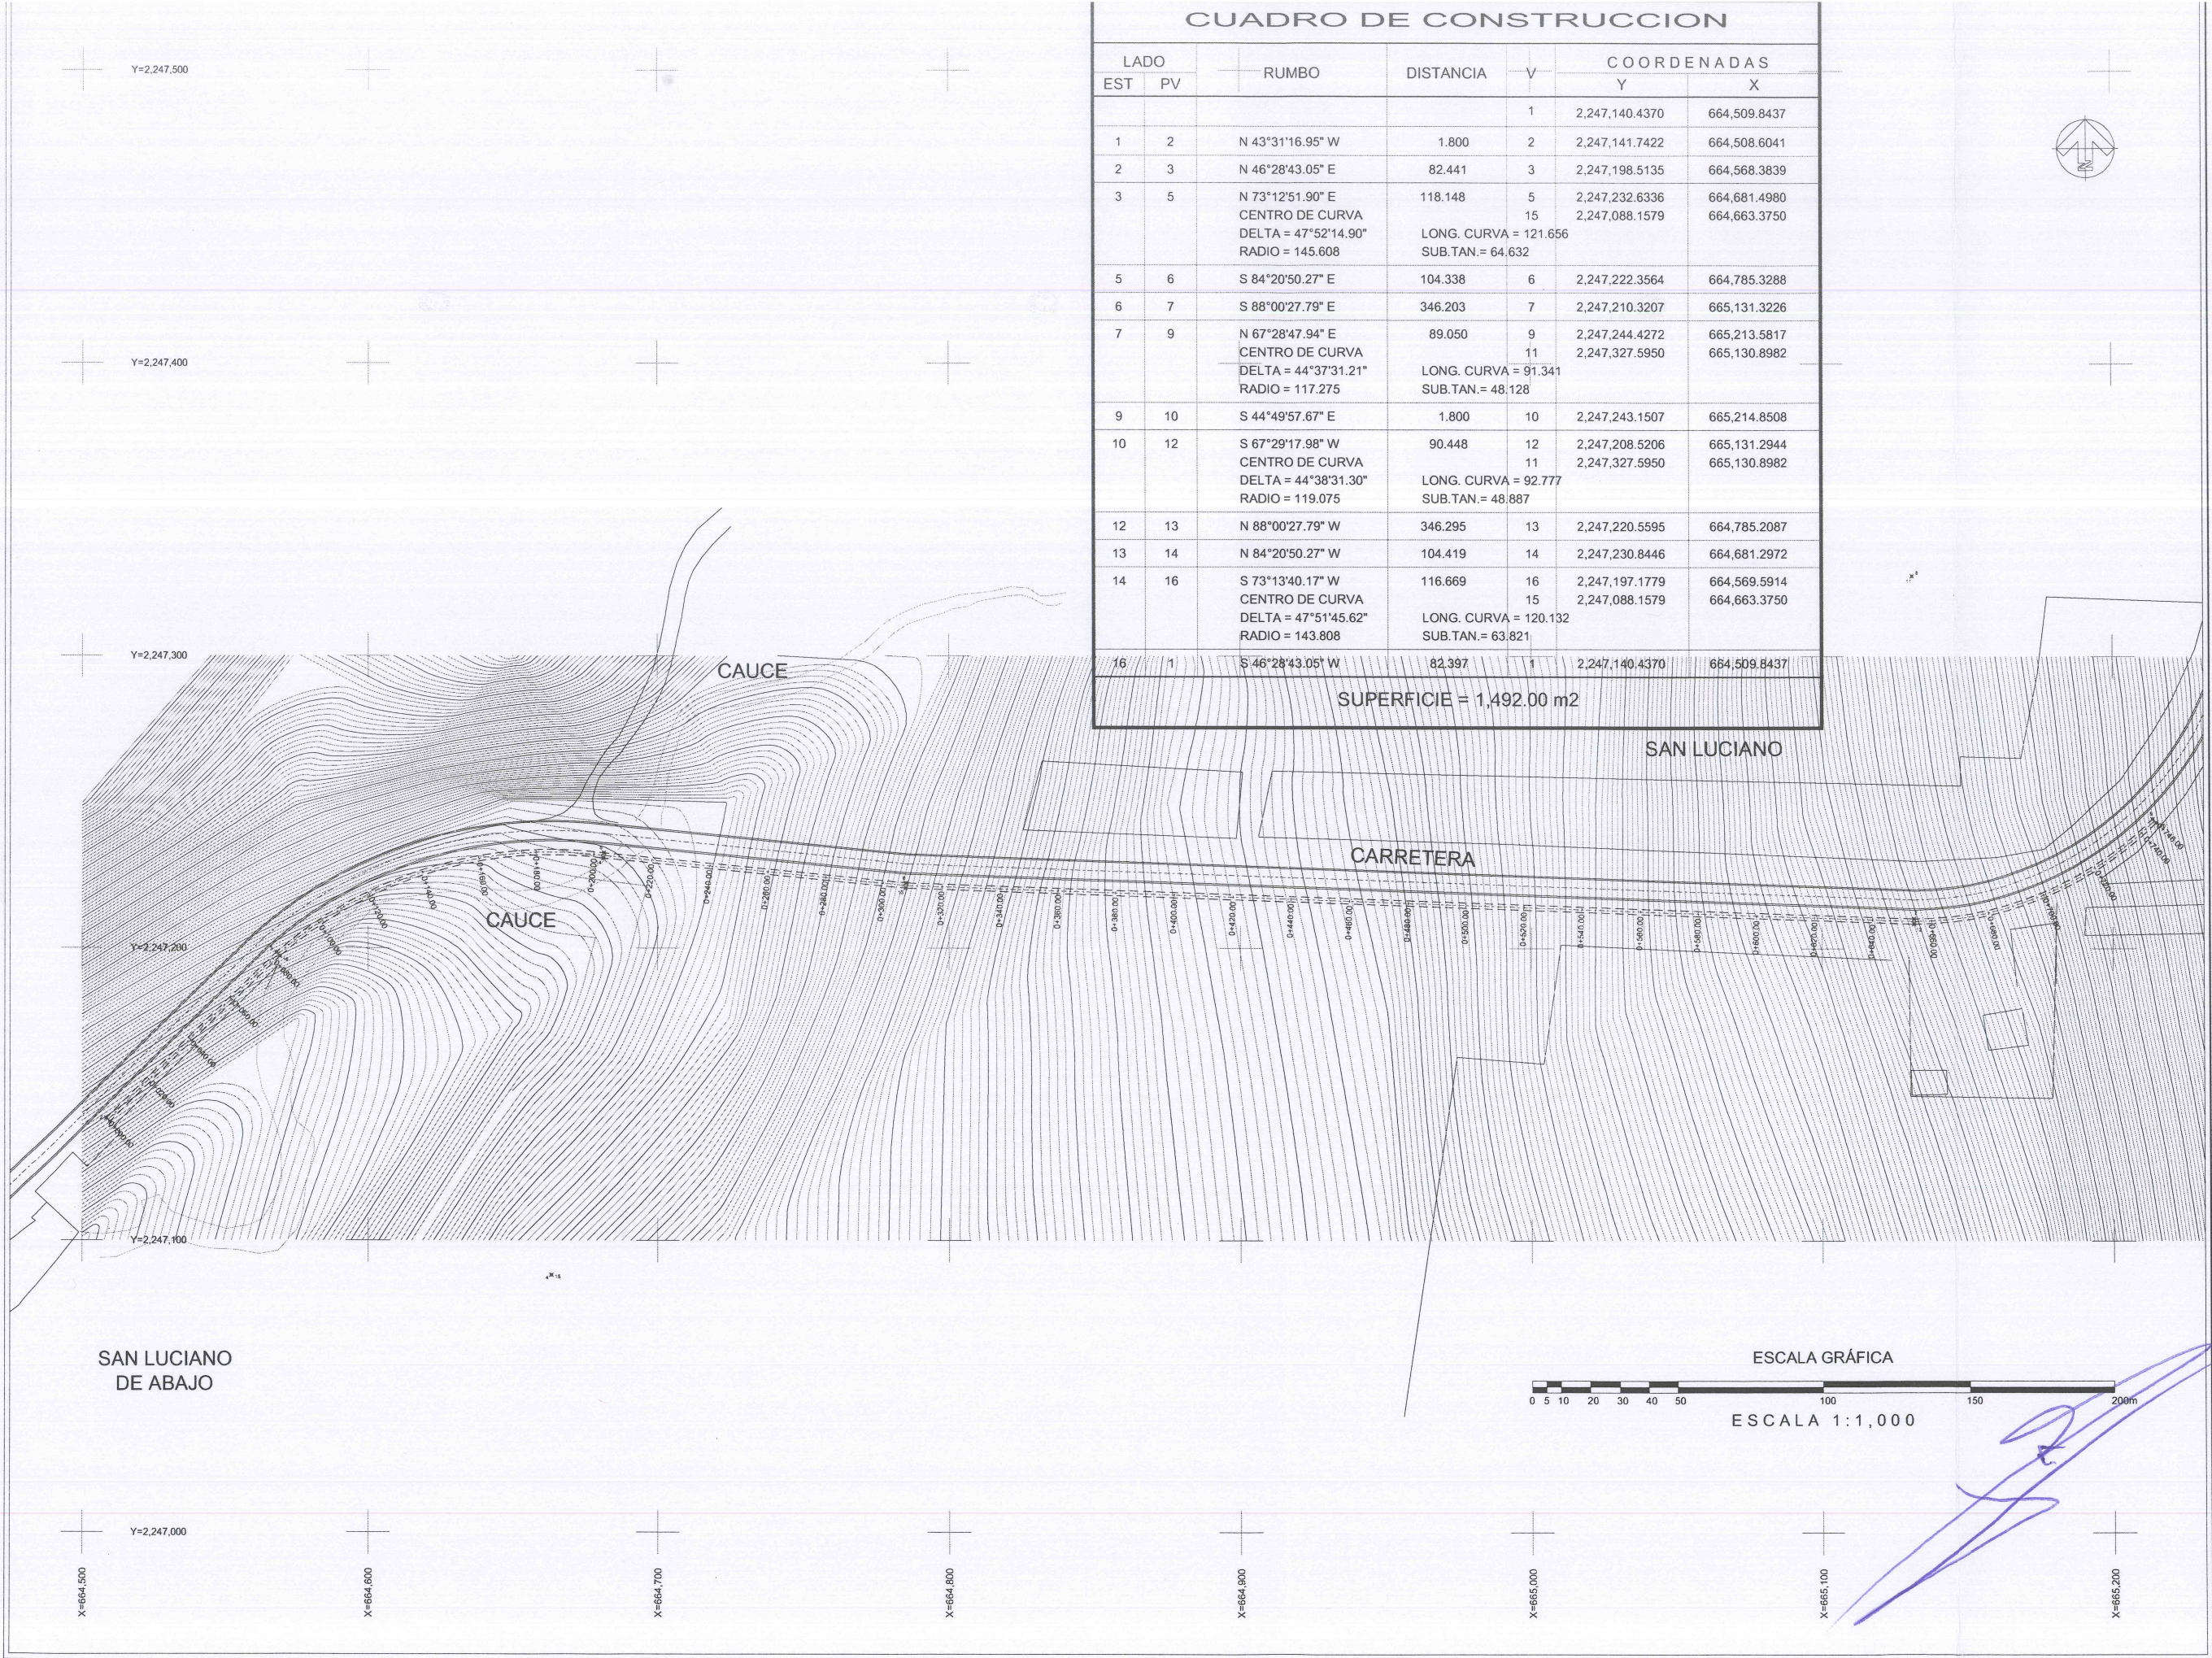


CUADRO DE CONSTRUCCION						
LADO		RUMBO	DISTANCIA	V	COORDENADAS	
EST	PV				Y	X
				1	2,247,140.4370	664,509.8437
1	2	N 43°31'16.95" W	1.800	2	2,247,141.7422	664,508.6041
2	3	N 46°28'43.05" E	82.441	3	2,247,198.5135	664,568.3839
3	5	N 73°12'51.90" E CENTRO DE CURVA DELTA = 47°52'14.90" RADIO = 145.608	118.148	5 15	2,247,232.6336 2,247,088.1579	664,681.4980 664,663.3750
5	6	S 84°20'50.27" E	104.338	6	2,247,222.3564	664,785.3288
6	7	S 88°00'27.79" E	346.203	7	2,247,210.3207	665,131.3226
7	9	N 67°28'47.94" E CENTRO DE CURVA DELTA = 44°37'31.21" RADIO = 117.275	89.050	9 11	2,247,244.4272 2,247,327.5950	665,213.5817 665,130.8982
9	10	S 44°49'57.67" E	1.800	10	2,247,243.1507	665,214.8508
10	12	S 67°29'17.98" W CENTRO DE CURVA DELTA = 44°38'31.30" RADIO = 119.075	90.448	12 11	2,247,208.5206 2,247,327.5950	665,131.2944 665,130.8982
12	13	N 88°00'27.79" W	346.295	13	2,247,220.5595	664,785.2087
13	14	N 84°20'50.27" W	104.419	14	2,247,230.8446	664,681.2972
14	16	S 73°13'40.17" W CENTRO DE CURVA DELTA = 47°51'45.62" RADIO = 143.808	116.669	16 15	2,247,197.1779 2,247,088.1579	664,569.5914 664,663.3750
16	1	S 46°28'43.05" W	82.397	1	2,247,140.4370	664,509.8437
SUPERFICIE = 1,492.00 m2						



Jocotepec
Gobierno Municipal
H. AYUNTAMIENTO
CONSTITUCIONAL DE JOCOCTEPEC, JAL.
2018 - 2021
DIRECCIÓN DE OBRAS PÚBLICAS

LEVANTAMIENTO DE ÁREA DE ARROYO EN CARRETERA ENTRE SAN LUCIANO Y SAN LUCIANO DE ABAJO, DE LA LOCALIDAD DE SAN LUCIANO, EN EL MUNICIPIO DE JOCOCTEPEC, JALISCO.

UBICACIÓN

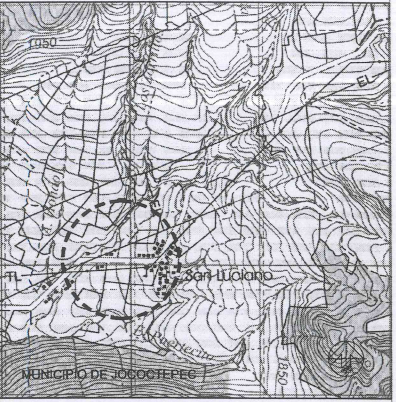

ÁREA A CONSTRUIR

1,492.00 m2

PROYECTO

CONSTRUCCIÓN DE EMPEDRADO ZAMPEADO EN VIALIDAD ANDADOR PEATONAL ENTRE SAN LUCIANO Y SAN LUCIANO DE ABAJO KM 0+000.00 AL KM 0+746.00

LOCALIDAD

SAN LUCIANO

CONTENIDO

LEVANTAMIENTO TOPOGRÁFICO

PRESIDENTE MUNICIPAL
LIC. JOSÉ MIGUEL GÓMEZ LÓPEZ

DIRECTOR DE OBRAS PÚBLICAS
ING. HÉCTOR JESÚS HERNÁNDEZ

TESORERO MUNICIPAL
L.C.P. FRANCISCO DELGADILLO LIMÓN

SÍNDICO MUNICIPAL
LIC. JUAN JOSÉ RAMÍREZ CAMPOS

OBRA

CONSTRUCCIÓN DE EMPEDRADO ZAMPEADO EN VIALIDAD ANDADOR PEATONAL ENTRE SAN LUCIANO Y SAN LUCIANO DE ABAJO KM 0+000.00 AL KM 0+746.00

ESCALA 1:1,000	L-3
FECHA SEPTIEMBRE DEL 2020	

CALLE HIDALGO SUR, No. 187C, COL. CENTRO C.P. 45800
TELÉFONO: (01 387) 7632470 EXT.114

DIBUJO ARQ. ERC	REVISÓ ARQ. FSS
RUTA DE ARCHIVO ANDADOR PEATONAL SAN LUCIANO.dwg	
H. AYUNTAMIENTO CONSTITUCIONAL DE JOCOCTEPEC, JAL. 2018 - 2021	



Jocotepec

Gobierno Municipal

H. AYUNTAMIENTO

CONSTITUCIONAL DE JOCOTEPPEC, JAL.

2018 - 2021

DIRECCIÓN DE OBRAS PÚBLICAS

LEVANTAMIENTO DE ÁREA DE ARROYO EN CARRETERA ENTRE SAN LUCIANO Y SAN LUCIANO DE ABAJO, DE LA LOCALIDAD DE SAN LUCIANO, EN EL MUNICIPIO DE JOCOTEPPEC, JALISCO.

UBICACIÓN



ÁREA A CONSTRUIR

1,492.00 m2

PROYECTO

CONSTRUCCIÓN DE EMPEDRADO ZAMPEADO EN VIALIDAD ANDADOR PEATONAL ENTRE SAN LUCIANO Y SAN LUCIANO DE ABAJO KM 0+000.00 AL KM 0+746.00

LOCALIDAD

SAN LUCIANO

CONTENIDO

SECCIONES DE TERRENO ACTUAL

PRESIDENTE MUNICIPAL

LIC. JOSÉ MIGUEL GÓMEZ LÓPEZ

DIRECTOR DE OBRAS PÚBLICAS

ING. HÉCTOR JESÚS HERNÁNDEZ

TESORERO MUNICIPAL

L.C.P. FRANCISCO DELGADILLO LIMÓN

SÍNDICO MUNICIPAL

LIC. JUAN JOSÉ RAMÍREZ CAMPOS

OBRA

CONSTRUCCIÓN DE EMPEDRADO ZAMPEADO EN VIALIDAD ANDADOR PEATONAL ENTRE SAN LUCIANO Y SAN LUCIANO DE ABAJO KM 0+000.00 AL KM 0+746.00

ESCALA 1:100

FECHA

SEPTIEMBRE DEL 2020

L-4

CALLE HIDALGO SUR, No. 187C, COL. CENTRO C.P. 45800
TELÉFONO: (01 387) 7632470 EXT.114

DIBUJO

ARQ. ERC








































REVISÓ

ARQ. FSS



ruta de archivo

ANDADOR PEATONAL SAN LUCIANO.dwg


H. AYUNTAMIENTO
CONSTITUCIONAL DE JOCOTEPPEC, JAL.
2018 - 2021

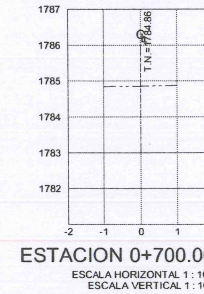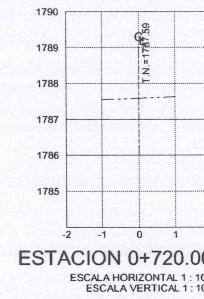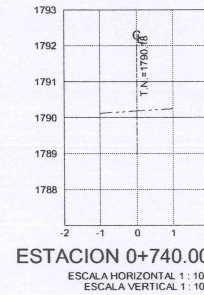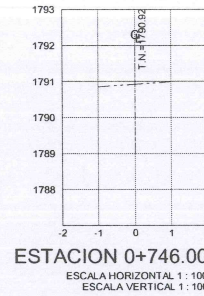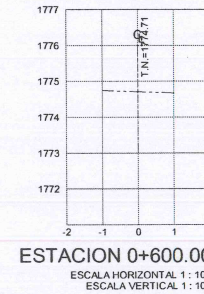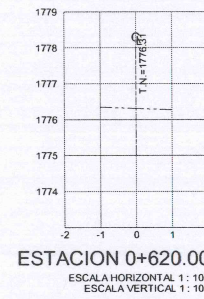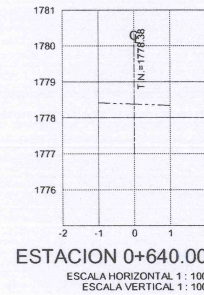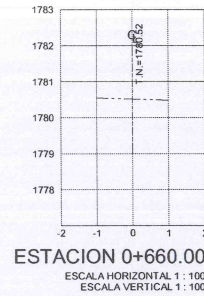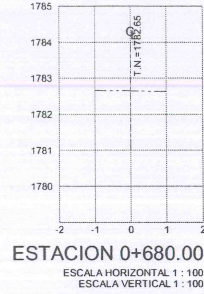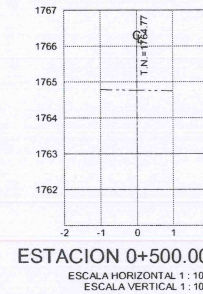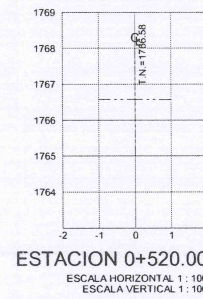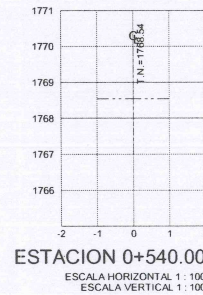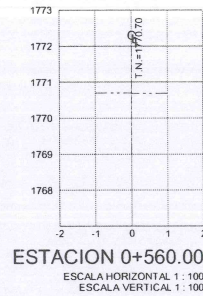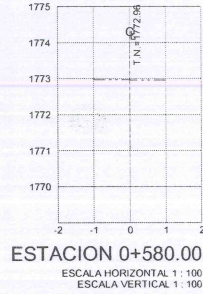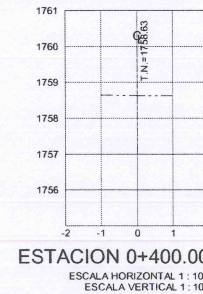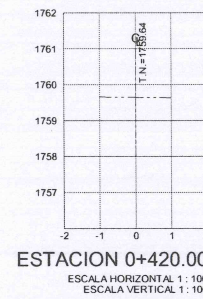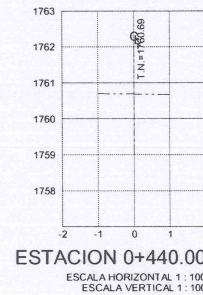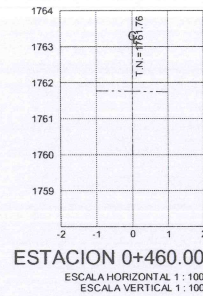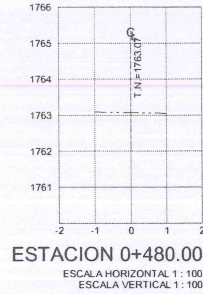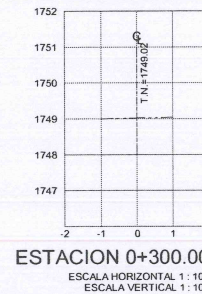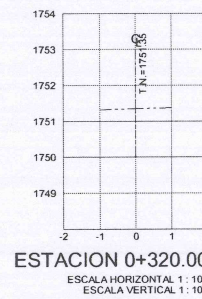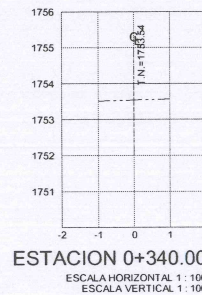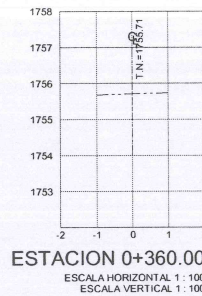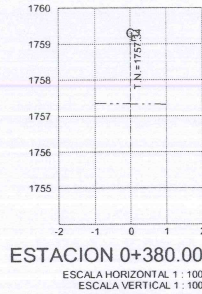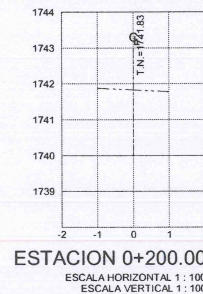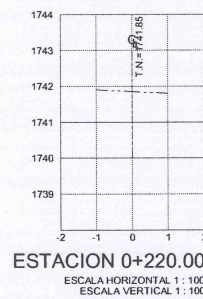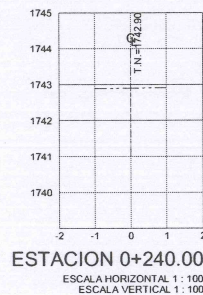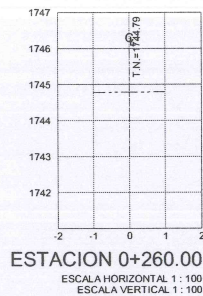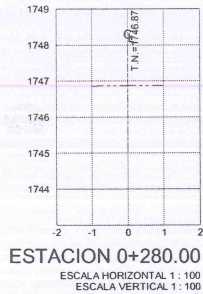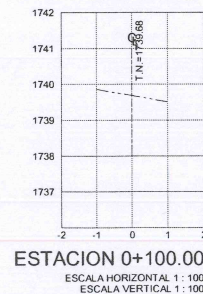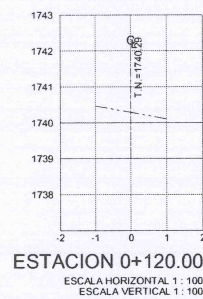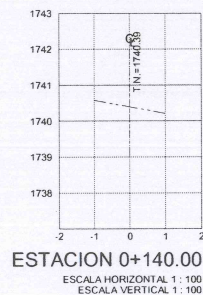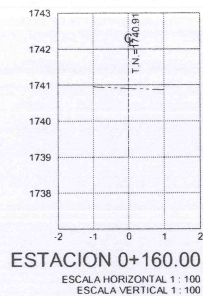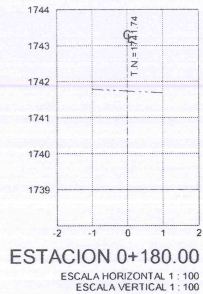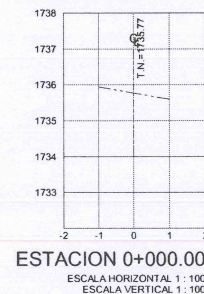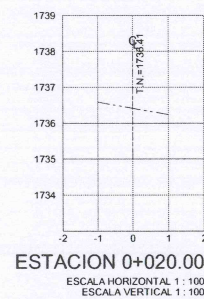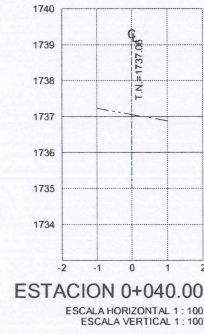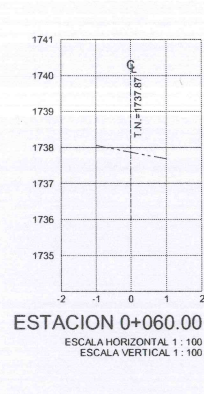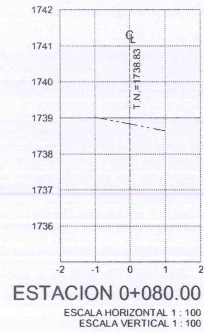

ANDADOR PEATONAL ENTRE SAN LUCIANO Y SAN LUCIANO DE ABAJO		
CONCEPTO	CANTIDAD	UNIDAD
LONGUITUD	746.00	m
LONG. DE MACHUELOS	1,492.00	m
ÁREA DEL ANDADOR	1,492.00	m2
ÁREA TOTAL	1,492.00	m2

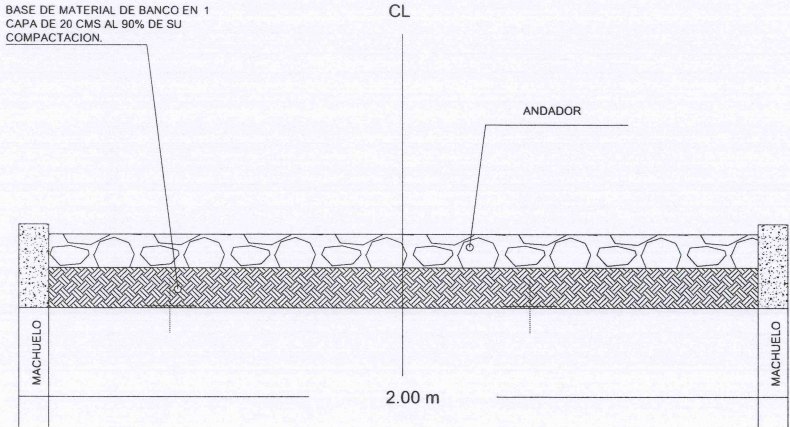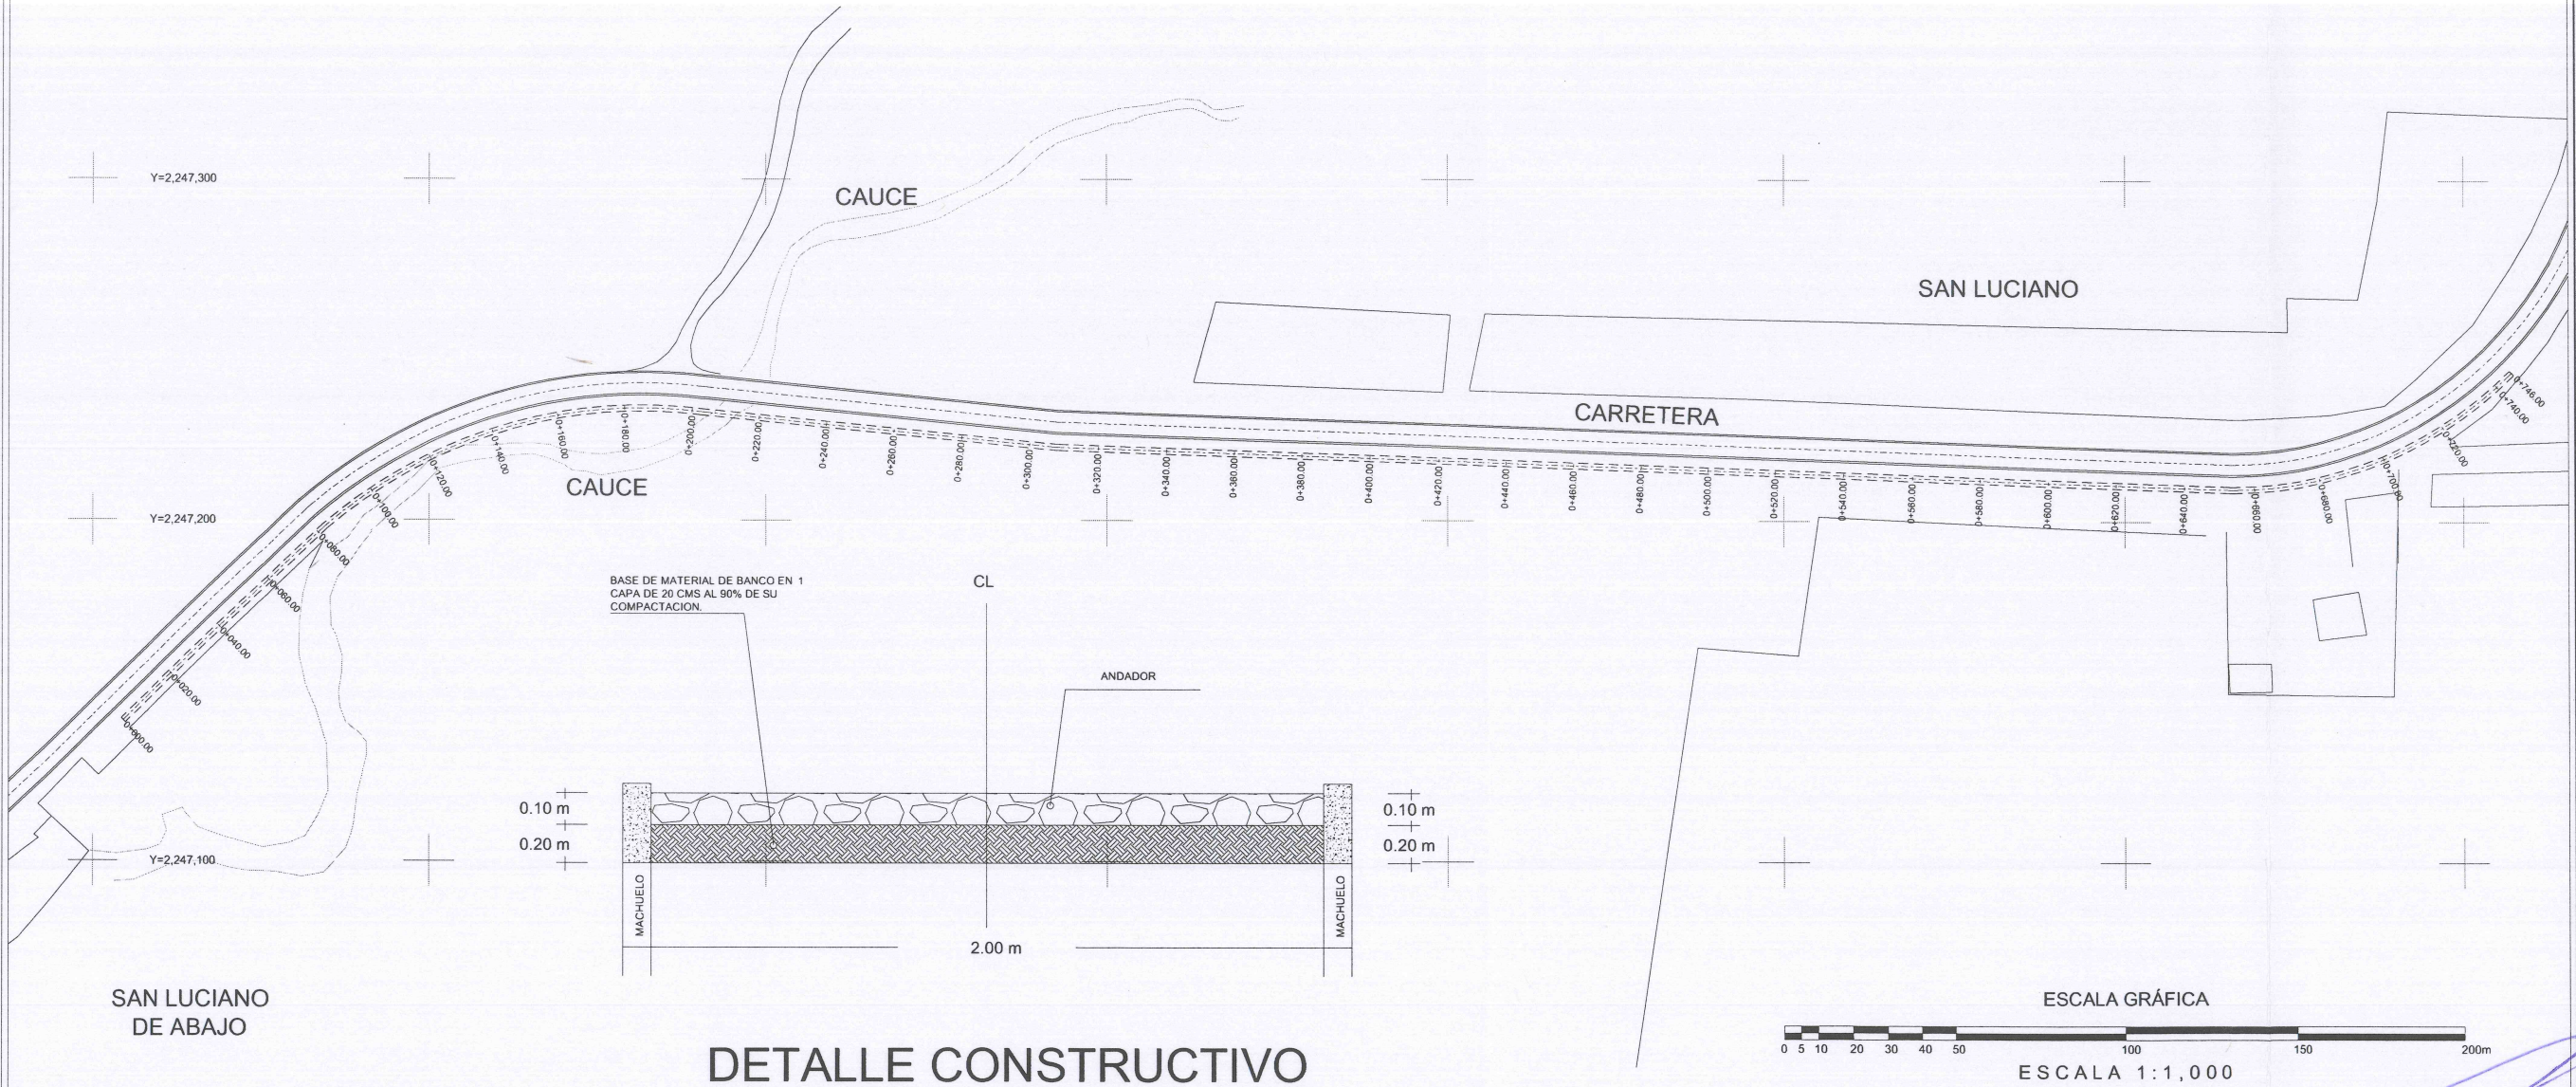

DETALLE CONSTRUCTIVO

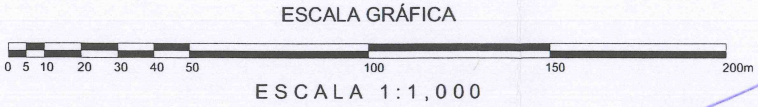




Jocotepec
Gobierno Municipal
H. AYUNTAMIENTO
CONSTITUCIONAL DE JOCOTEPEC, JAL.
2018 - 2021
DIRECCIÓN DE OBRAS PÚBLICAS

LEVANTAMIENTO DE ÁREA DE ARROYO EN CARRETERA ENTRE SAN LUCIANO Y SAN LUCIANO DE ABAJO, DE LA LOCALIDAD DE SAN LUCIANO, EN EL MUNICIPIO DE JOCOTEPEC, JALISCO.

UBICACIÓN

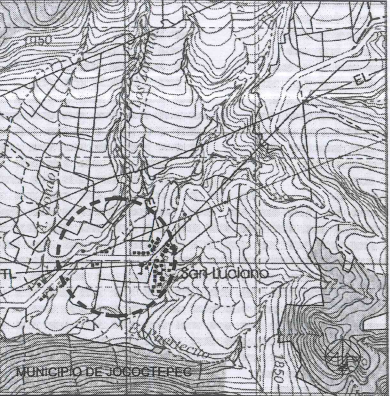

MUNICIPIO DE JOCOTEPEC

ÁREA A CONSTRUIR

1,492.00 m2

PROYECTO

CONSTRUCCIÓN DE EMPEDRADO ZAMPEADO EN VIALIDAD ANDADOR PEATONAL ENTRE SAN LUCIANO Y SAN LUCIANO DE ABAJO KM 0+000.00 AL KM 0+746.00

LOCALIDAD

SAN LUCIANO

CONTENIDO

PROYECTO DE SUPERFICIE DE RODAMIENTO

PRESIDENTE MUNICIPAL

LIC. JOSÉ MIGUEL GÓMEZ LÓPEZ

DIRECTOR DE OBRAS PÚBLICAS

ING. HÉCTOR JESÚS HERNÁNDEZ

TESORERO MUNICIPAL

L.C.P. FRANCISCO DELGADILLO LIMÓN

SÍNDICO MUNICIPAL

LIC. JUAN JOSÉ RAMÍREZ CAMPOS

OBRA

CONSTRUCCIÓN DE EMPEDRADO ZAMPEADO EN VIALIDAD ANDADOR PEATONAL ENTRE SAN LUCIANO Y SAN LUCIANO DE ABAJO KM 0+000.00 AL KM 0+746.00

ESCALA 1:250

FECHA

SEPTIEMBRE DEL 2020

L-5

CALLE HIDALGO SUR, No. 187C, COL. CENTRO C.P. 45800
TELÉFONO: (01 387) 7632470 EXT. 114

DIBUJO

ARQ. ERC


REVISÓ

ARQ. FSS

ruta de archivo

ANDADOR PEATONAL SAN LUCIANO.dwg


H. AYUNTAMIENTO
CONSTITUCIONAL DE JOCOTEPEC, JAL.
2018 - 2021

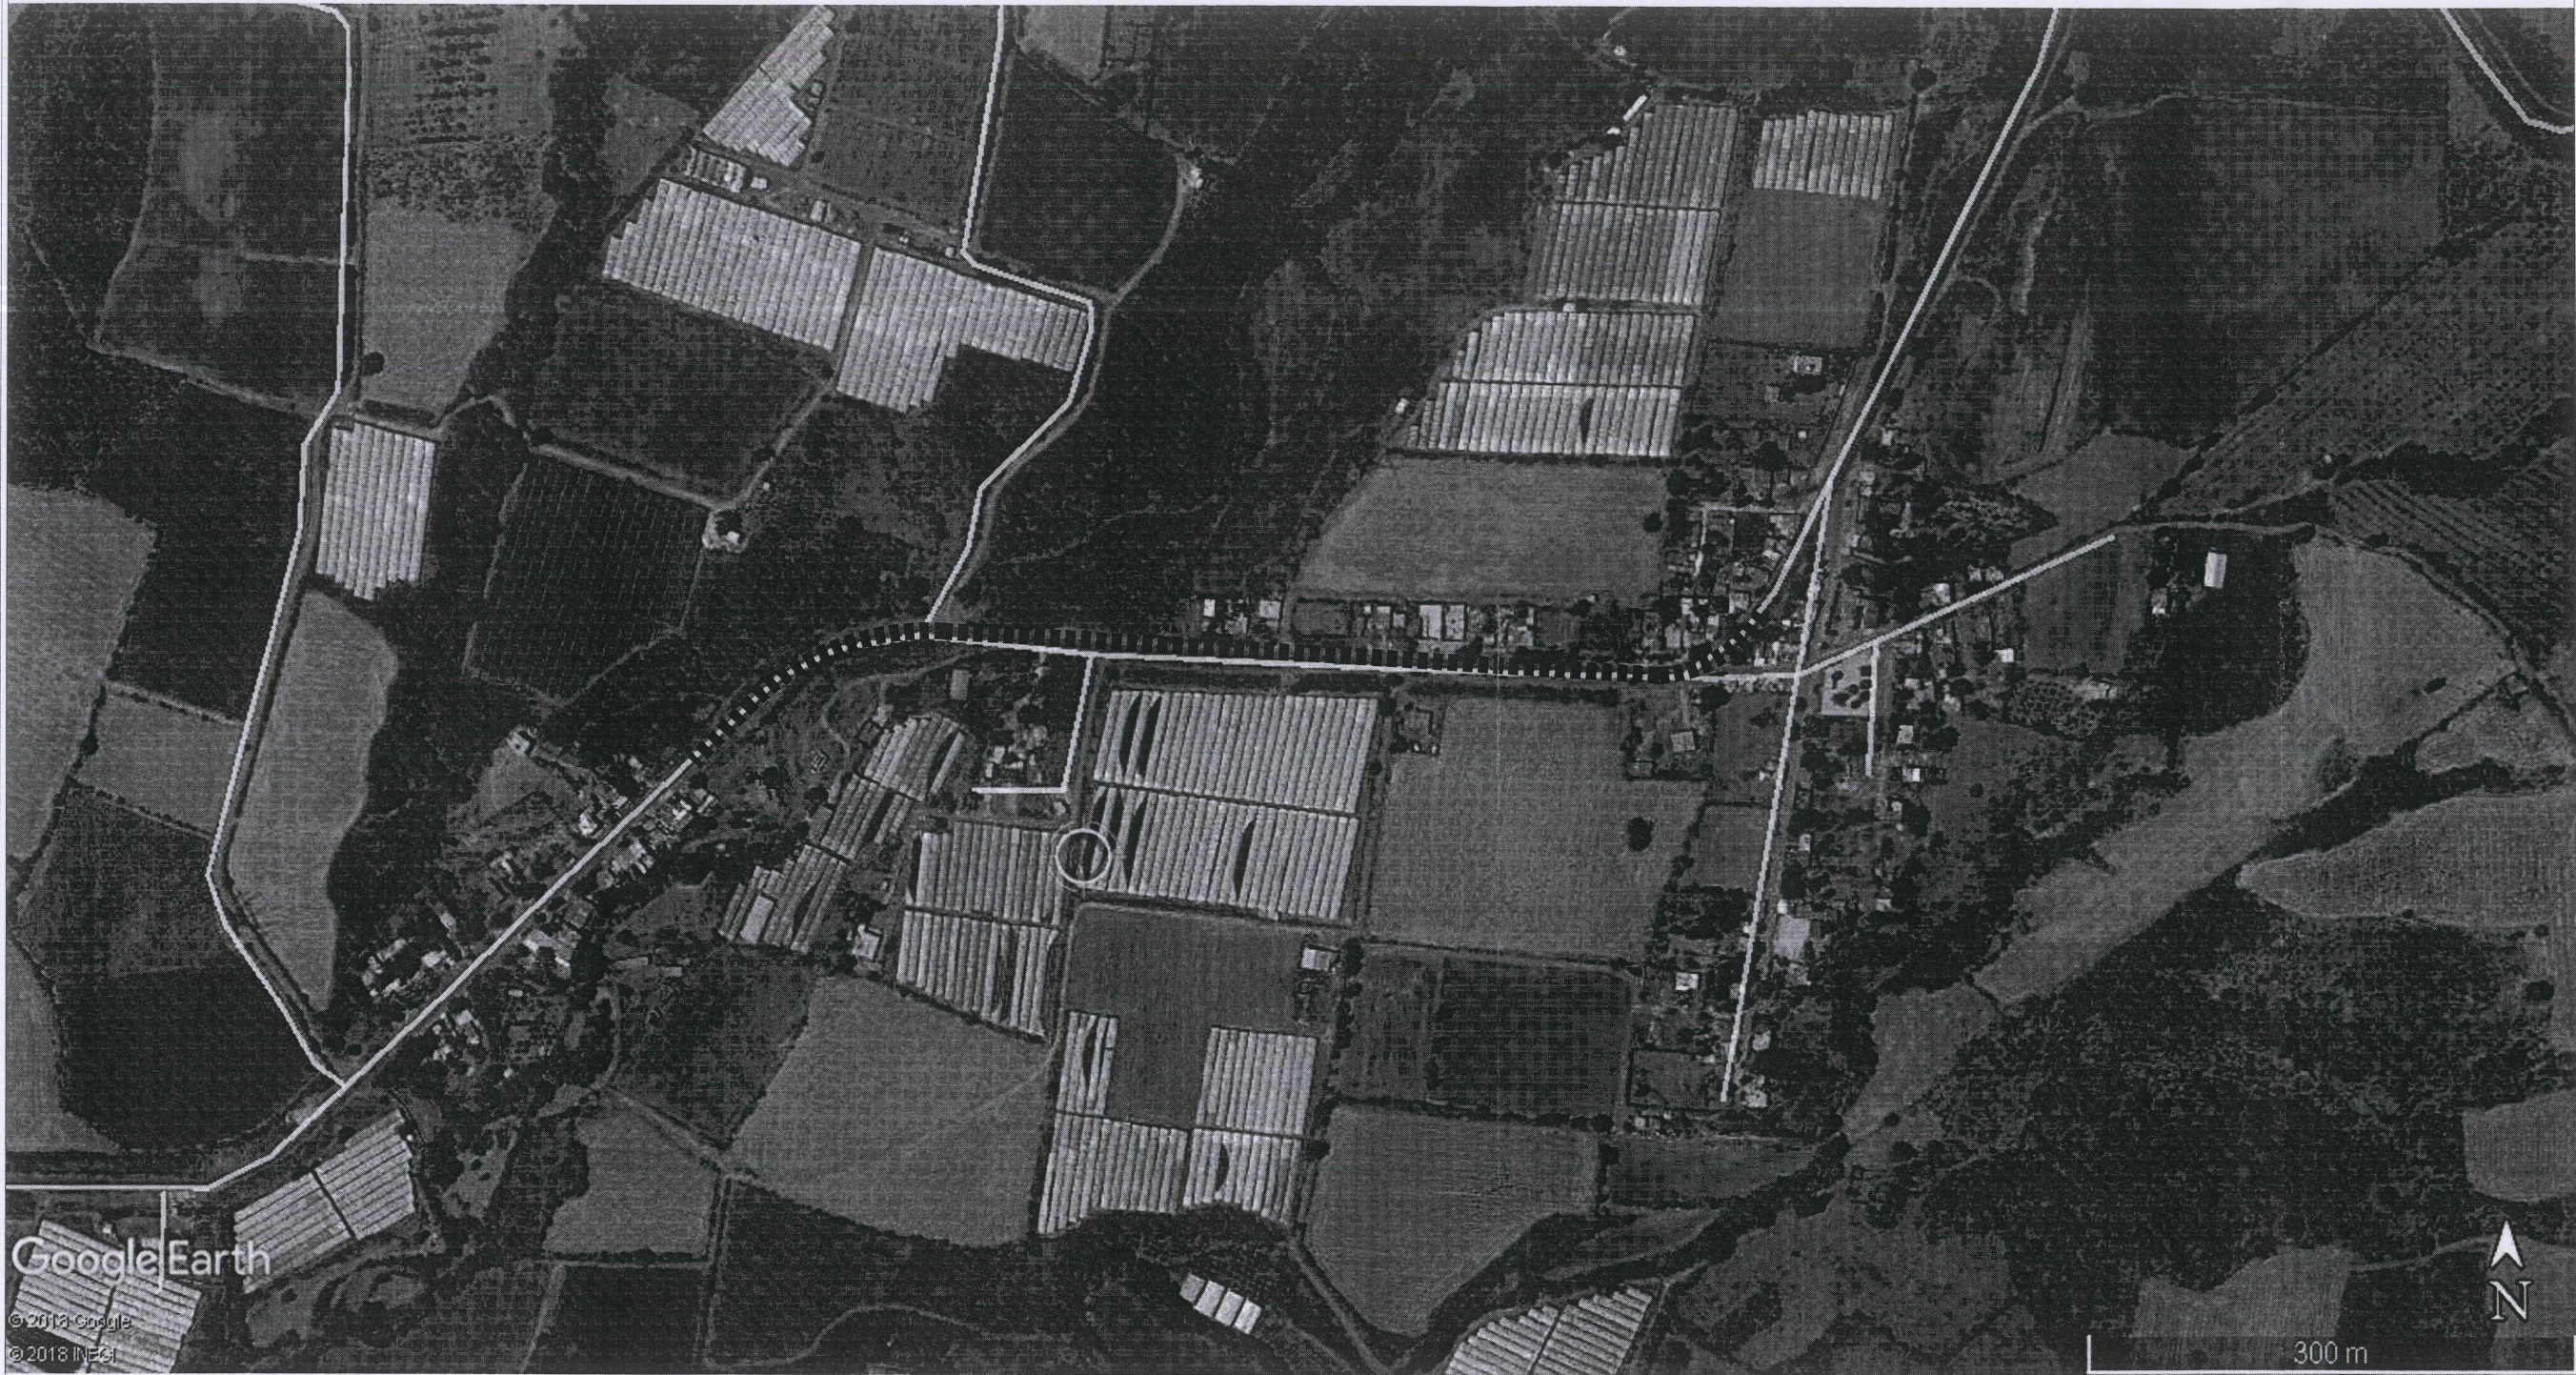

Jocotepec
Gobierno Municipal
H. AYUNTAMIENTO
CONSTITUCIONAL DE JOCOCTEPEC, JAL.
2018 - 2021
DIRECCIÓN DE OBRAS PÚBLICAS

LEVANTAMIENTO DE ÁREA DE ARROYO EN CARRETERA ENTRE SAN LUCIANO Y SAN LUCIANO DE ABAJO, DE LA LOCALIDAD DE SAN LUCIANO, EN EL MUNICIPIO DE JOCOCTEPEC, JALISCO.

UBICACIÓN

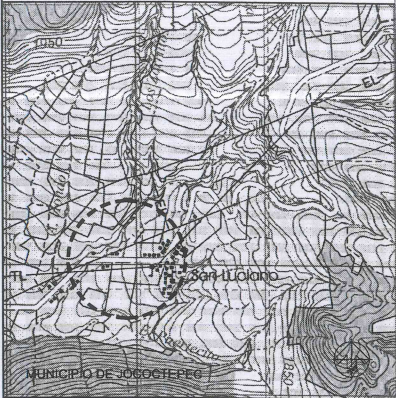

ÁREA A CONSTRUIR

1,492.00 m²

PROYECTO
CONSTRUCCIÓN DE EMPEDRADO ZAMPEADO EN VIALIDAD
ANDADOR PEATONAL ENTRE SAN LUCIANO Y SAN
LUCIANO DE ABAJO KM 0+000.00 AL KM 0+746.00

LOCALIDAD

SAN LUCIANO

CONTENIDO

LOCALIZACIÓN EN GOOGLE

PRESIDENTE MUNICIPAL
LIC. JOSÉ MIGUEL GÓMEZ LÓPEZ
DIRECTOR DE OBRAS PÚBLICAS
ING. HÉCTOR JESÚS HERNÁNDEZ
TESORERO MUNICIPAL
L.C.P. FRANCISCO DELGADILLO LIMÓN
SÍNDICO MUNICIPAL
LIC. JUAN JOSÉ RAMÍREZ CAMPOS

OBRA
CONSTRUCCIÓN DE EMPEDRADO ZAMPEADO EN
VIALIDAD ANDADOR PEATONAL ENTRE SAN
LUCIANO Y SAN LUCIANO DE ABAJO KM 0+000.00
AL KM 0+746.00

SIN ESCALA

FECHA
SEPTIEMBRE DEL 2020

L-6

CALLE HIDALGO SUR, No. 187C, COL. CENTRO C.P. 45800
TELÉFONO: (01 387) 7632470 EXT. 114

DIBUJO ARQ. ERC REVISÓ ARQ. FSS

ruta de archivo
ANDADOR PEATONAL SAN LUCIANO.dwg

H. AYUNTAMIENTO
CONSTITUCIONAL DE JOCOCTEPEC, JAL.
2018 - 2021