



Jocotepec Gobierno Municipal H. AYUNTAMIENTO

CONSTITUCIONAL DE JOCOCTEPEC, JAL. 2018 - 2021 DIRECCIÓN DE OBRAS PÚBLICAS

LEVANTAMIENTO DE ÁREA DE ARROYO EN LA CALLE HIDALGO SUR , EN LA CABECERA MPAL. DE JOCOCOTEPEC, JAL.

UBICACIÓN



CABECERA MPAL.

ÁREA A CONSTRUIR

1,557.64 m2

CONSTRUCCION DE EMPEDRADO ZAMPEADO EN VIALIDAD CALLE HIDAKGI SUR DE KM 0+000 AL KM 0+170 (DE DONATO GUERRA A EMPEDRADO EXISTENTE)

CABECERA MUNICIPAL

LEVANTAMIENTO TOPOGRÁFICO

PRESIDENTE MUNICIPAL LIC. JOSÉ MIGUEL GÓMEZ LÓPEZ

ORDINADOR DE GESTIÓN INTERNA DE LA CIUDAD ING. SERGIO CABRERA

ING. HECTOR JESÚS HERNÁNDEZ

L.C.P. FRANCISCO DELGADILLO LIMÓN

LIC. JUAN JOSÉ RAMÍREZ CAMPOS

CONSTRUCCION DE EMPEDRADO ZAMPEADO EN VIALIDAD CALLE HIDAKGI SUR

ESCALA 1:100


SEPTIEMBRE DEL 2020

REVISÓ ARQ. FSS

ARQ. CAJ

L-3

H. AYUNTAMIENTO CONSTITUCIONAL DE JOCOCTEPEC, JAL. 2018 - 2021

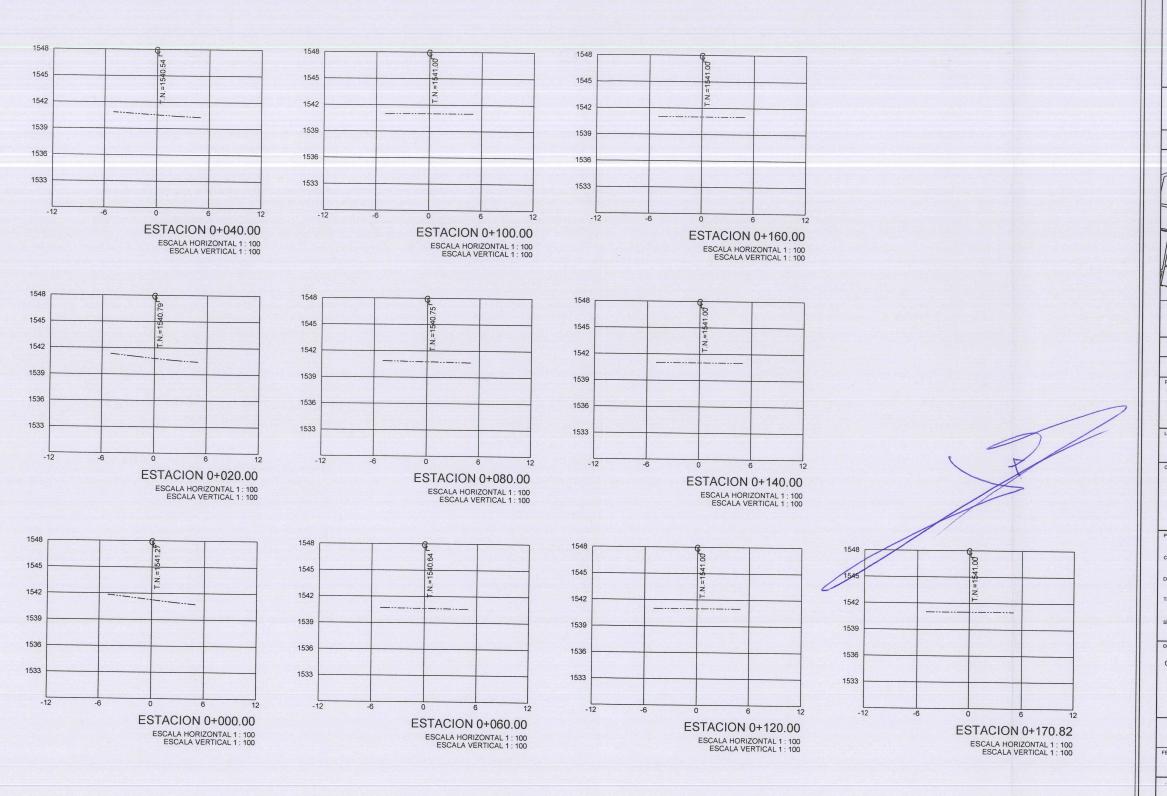



Jocotepec Gobierno Municipal H. AYUNTAMIENTO CONSTITUCIONAL DE JOCOCTEPEC, JAL. 2018 - 2021

DIRECCIÓN DE OBRAS PÚBLICAS

LEVANTAMIENTO DE ÁREA DE ARROYO EN LA CALLE HIDALGO SUR , EN LA CABECERA MPAL. DE JOCOCOTEPEC, JAL.

UBICACIÓN



CABECERA MPAL

ÁREA A CONSTRUIR

1,557.64 m2

CONSTRUCCION DE EMPEDRADO ZAMPEADO EN VIALIDAD CALLE HIDAKGI SUR DE KM 0+000 AL KM 0+170 (DE DONATO GUERRA A EMPEDRADO EXISTENTE)

CABECERA MUNICIPAL

SECCIONES ACTUALES DEL TERRENO

PRESIDENTE MUNICIPAL LIC. JOSÉ MIGUEL GÓMEZ LÓPEZ

OORDINADOR DE GESTIÓN INTERNA DE LA CIUDAD ING. SERGIO CABRERA

ING. HECTOR JESÚS HERNÁNDEZ

L.C.P. FRANCISCO DELGADILLO LIMÓN

LIC. JUAN JOSÉ RAMÍREZ CAMPOS

CONSTRUCCION DE EMPEDRADO ZAMPEADO EN VIALIDAD CALLE HIDAKGI SUR


ESCALA 1:100

SEPTIEMBRE DEL 2020

ARQ. CAJ REVISÓ ARQ. FSS

RUTA DE ARCHIVO HIDALGO.(SUPERFICIE) RAMO 33.dwg

H. AYUNTAMIENTO CONSTITUCIONAL DE JOCOCTEPEC, JAL. 2018 - 2021

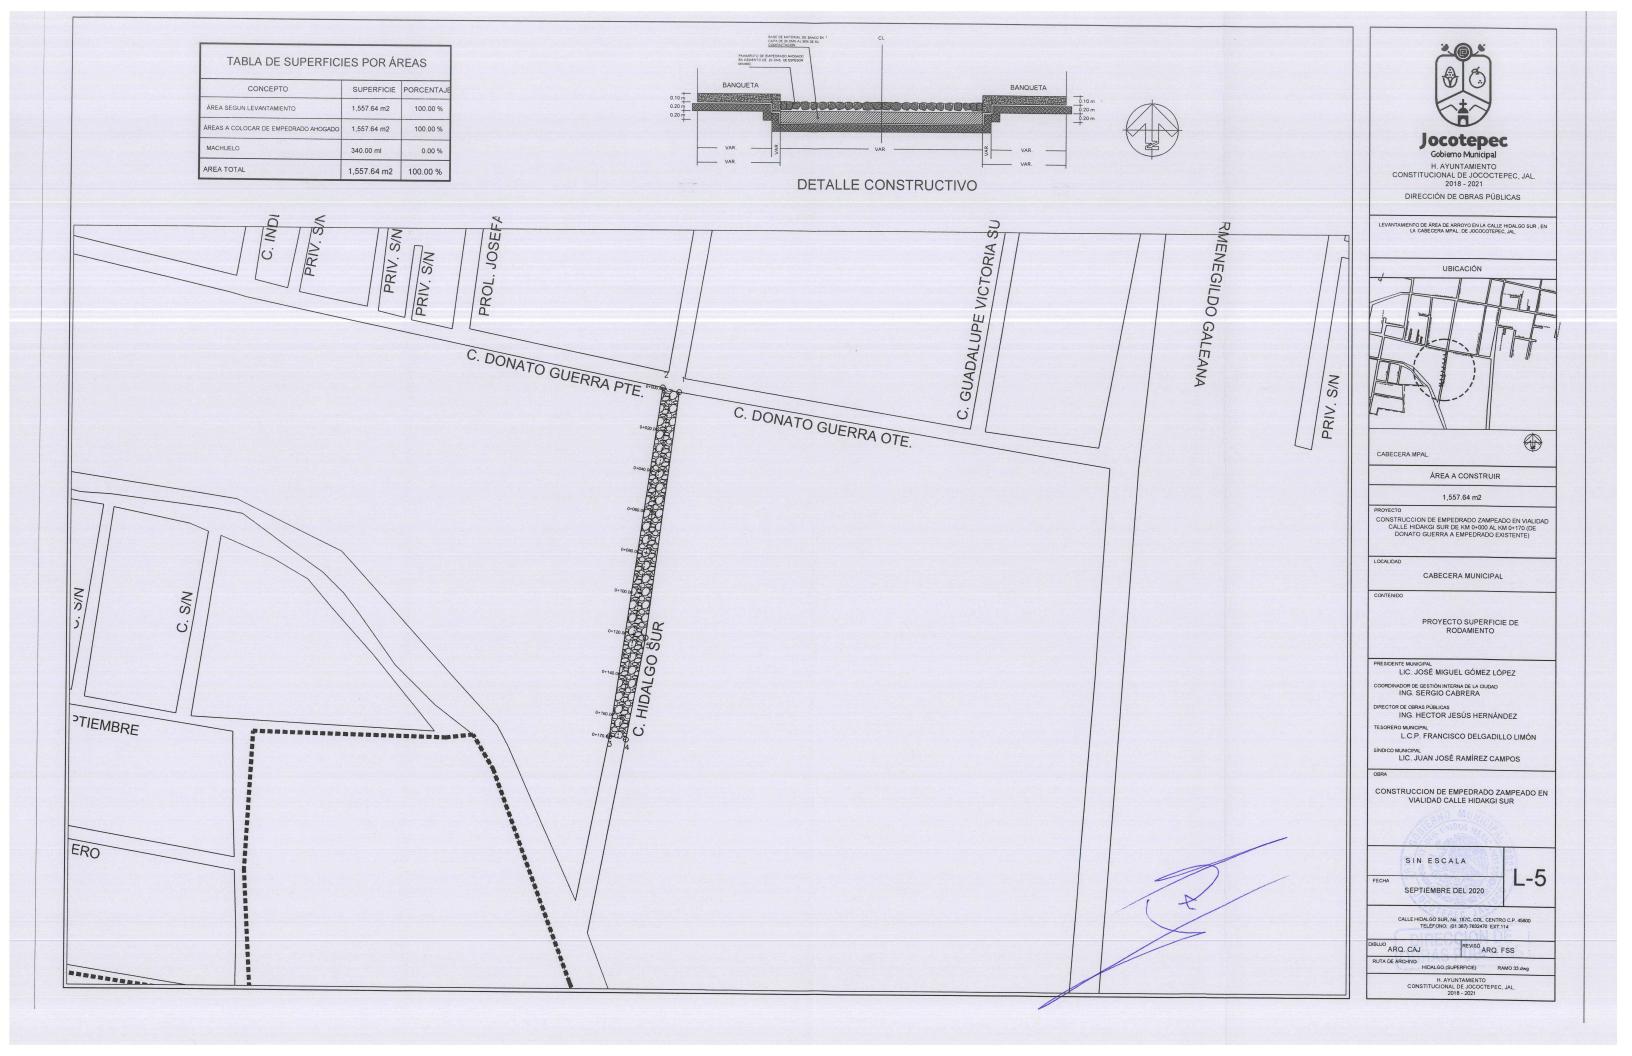





H. AYUNTAMIENTO CONSTITUCIONAL DE JOCOCTEPEC, JAL. 2018 - 2021

DIRECCIÓN DE OBRAS PÚBLICAS

LEVANTAMIENTO DE ÁREA DE ARROYO EN LA CALLE HIDALGO SUR , EN LA CABECERA MPAL. DE JOCOCOTEPEC, JAL.

UBICACIÓN



CABECERA MPAL.

ÁREA A CONSTRUIR

1,557.64 m2

CONSTRUCCION DE EMPEDRADO ZAMPEADO EN VIALIDAD
CALLE HIDAKGI SUR DE KM 0+000 AL KM 0+170 (DE
DONATO GUERRA A EMPEDRADO EXISTENTE)

CABECERA MUNICIPAL

LOCALIZACION EN GOOGLE

RESIDENTE MUNICIPAL LIC. JOSÉ MIGUEL GOMEZ LÓPEZ

ING. SERGIO CABRERA ECTOR DE OBRAS PÚBLICAS ING. HECTOR JESÚS HERNÁNDEZ

ESORERO MUNICIPAL L.C.P. FRANCISCO DELGADILLO LIMÓN

LIC. JUAN JOSÉ RAMÍREZ CAMPOS

CONSTRUCCION DE EMPEDRADO ZAMPEADO EN VIALIDAD CALLE HIDAKGI SUR

SIN ESCALA

SEPTIEMBRE DEL 2020

L-6

ARQ. CAJ

REVISÓ ARQ. FSS HIDALGO.(SUPERFICIE)