


CROQUIS DE LOCALIZACIÓN GEOGRÁFICA

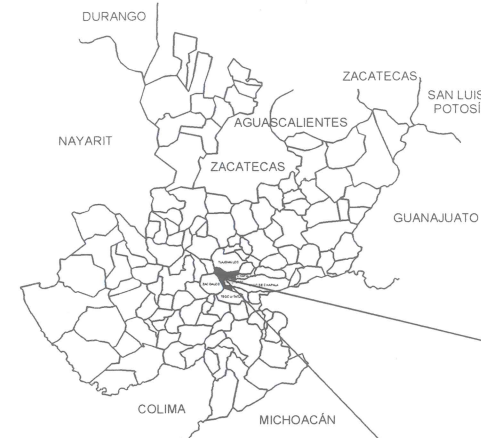

JALISCO



CROQUIS DE LOCALIZACIÓN REGIONAL

A GUADALAJARA

MACROLOCALIZACIÓN



LAGO DE CHAPALA


MUNICIPIO DE JOCOTEPEC



Jocotepec
Gobierno Municipal

H. AYUNTAMIENTO
CONSTITUCIONAL DE JOCOTEPEC, JAL.
2016 - 2021
DIRECCIÓN DE OBRAS PÚBLICAS

LEVANTAMIENTO DE ÁREA DE ARROYO EN CALLE JUÁREZ EN LA
LOCALIDAD DE LAS TROJES, EN EL MUNICIPIO DE JOCOTEPEC, JALISCO.

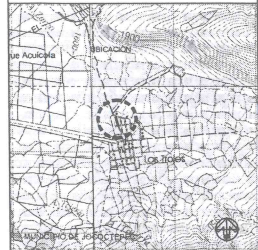

ÁREA A CONSTRUIR

808.16 m²

PROYECTO:
CONSTRUCCIÓN DE EMPEDRADO ZAMPEADO EN VIALIDAD
C. JUÁREZ DE KM 0+000.00 AL KM 0+126.10

LOCALIDAD:
LAS TROJES

CONTENIDO:
MACROLOCALIZACIÓN

PRESIDENTE MUNICIPAL:
LIC. JOSÉ MIGUEL GÓMEZ LÓPEZ
DIRECTOR DE OBRAS PÚBLICAS:
ING. HÉCTOR JESÚS HERNÁNDEZ
TESORERO MUNICIPAL:
L.C.P. FRANCISCO DELGADILLO LIMÓN
SINDICO MUNICIPAL:
LIC. JUAN JOSÉ RAMÍREZ CAMPOS

OBRA:
CONSTRUCCIÓN DE EMPEDRADO ZAMPEADO EN
VIALIDAD C. JUÁREZ DE KM 0+000.00 AL KM
0+126.10

SIN ESCALA

FECHA:
SEPTIEMBRE DEL 2020

L-1

CALLE HIDALGO SUR No. 187, COL. CENTRO C.P. 46800
TELÉFONO: (01 361) 763470 EXT. 114

DIBUJO: ARO. ERC REVISÓ: ARO. FSS

RUTA DE ARCHIVO:
C. JUÁREZ-ING.
H. AYUNTAMIENTO
CONSTITUCIONAL DE JOCOTEPEC, JAL.
2016 - 2021

DIRECCIÓN DE
OBRAS PÚBLICAS




CUADRICULA UTM A CADA 1,000 m
 CARTA TOPOGRÁFICA
 JOCOTEPEC F13D75



Jocotepec
 Gobierno Municipal
 H. AYUNTAMIENTO
 CONSTITUCIONAL DE JOCOTEPEC, JAL.
 2018 - 2021
 DIRECCIÓN DE OBRAS PÚBLICAS

LEVANTAMIENTO DE ÁREA DE ARROYO EN CALLE JUÁREZ EN LA
 LOCALIDAD DE LAS TROJES, EN EL MUNICIPIO DE JOCOTEPEC, JALISCO

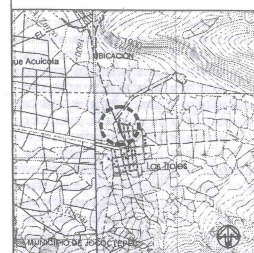

ÁREA A CONSTRUIR

808.16 m²

PROYECTO
 CONSTRUCCIÓN DE EMPEDRADO ZAMPEADO EN VIALIDAD
 C. JUÁREZ DE KM 0+000.00 AL KM 0+126.10

LOCALIDAD
 LAS TROJES

CONTENIDO
 MICROLOCALIZACIÓN

PRESIDENTE MUNICIPAL
 LIC. JOSÉ MIGUEL GÓMEZ LÓPEZ
 DIRECTOR DE OBRAS PÚBLICAS
 ING. HÉCTOR JESÚS HERNÁNDEZ
 TESORERO MUNICIPAL
 L.C.P. FRANCISCO DELGADILLO LIMÓN
 SINDICO MUNICIPAL
 LIC. JUAN JOSÉ RAMÍREZ CAMPOS

OBRA
 CONSTRUCCIÓN DE EMPEDRADO ZAMPEADO EN
 VIALIDAD C. JUÁREZ DE KM 0+000.00 AL KM
 0+126.10

SIN ESCALA

FECHA
 SEPTIEMBRE DEL 2020


L-2

CALLE HIDALGO SUR, No. 187C, COL. CENTRO C.P. 46900
 TELÉFONO: 01 361 76345 EXT. 114

DIBUJO
 ARO EBC REVISÓ ARO FSS

NOTA: ARCHIVO
 C. JUÁREZ, JAL.
 H. AYUNTAMIENTO
 CONSTITUCIONAL DE JOCOTEPEC, JAL.
 2018 - 2021

DIRECCIÓN DE
 OBRAS PÚBLICAS

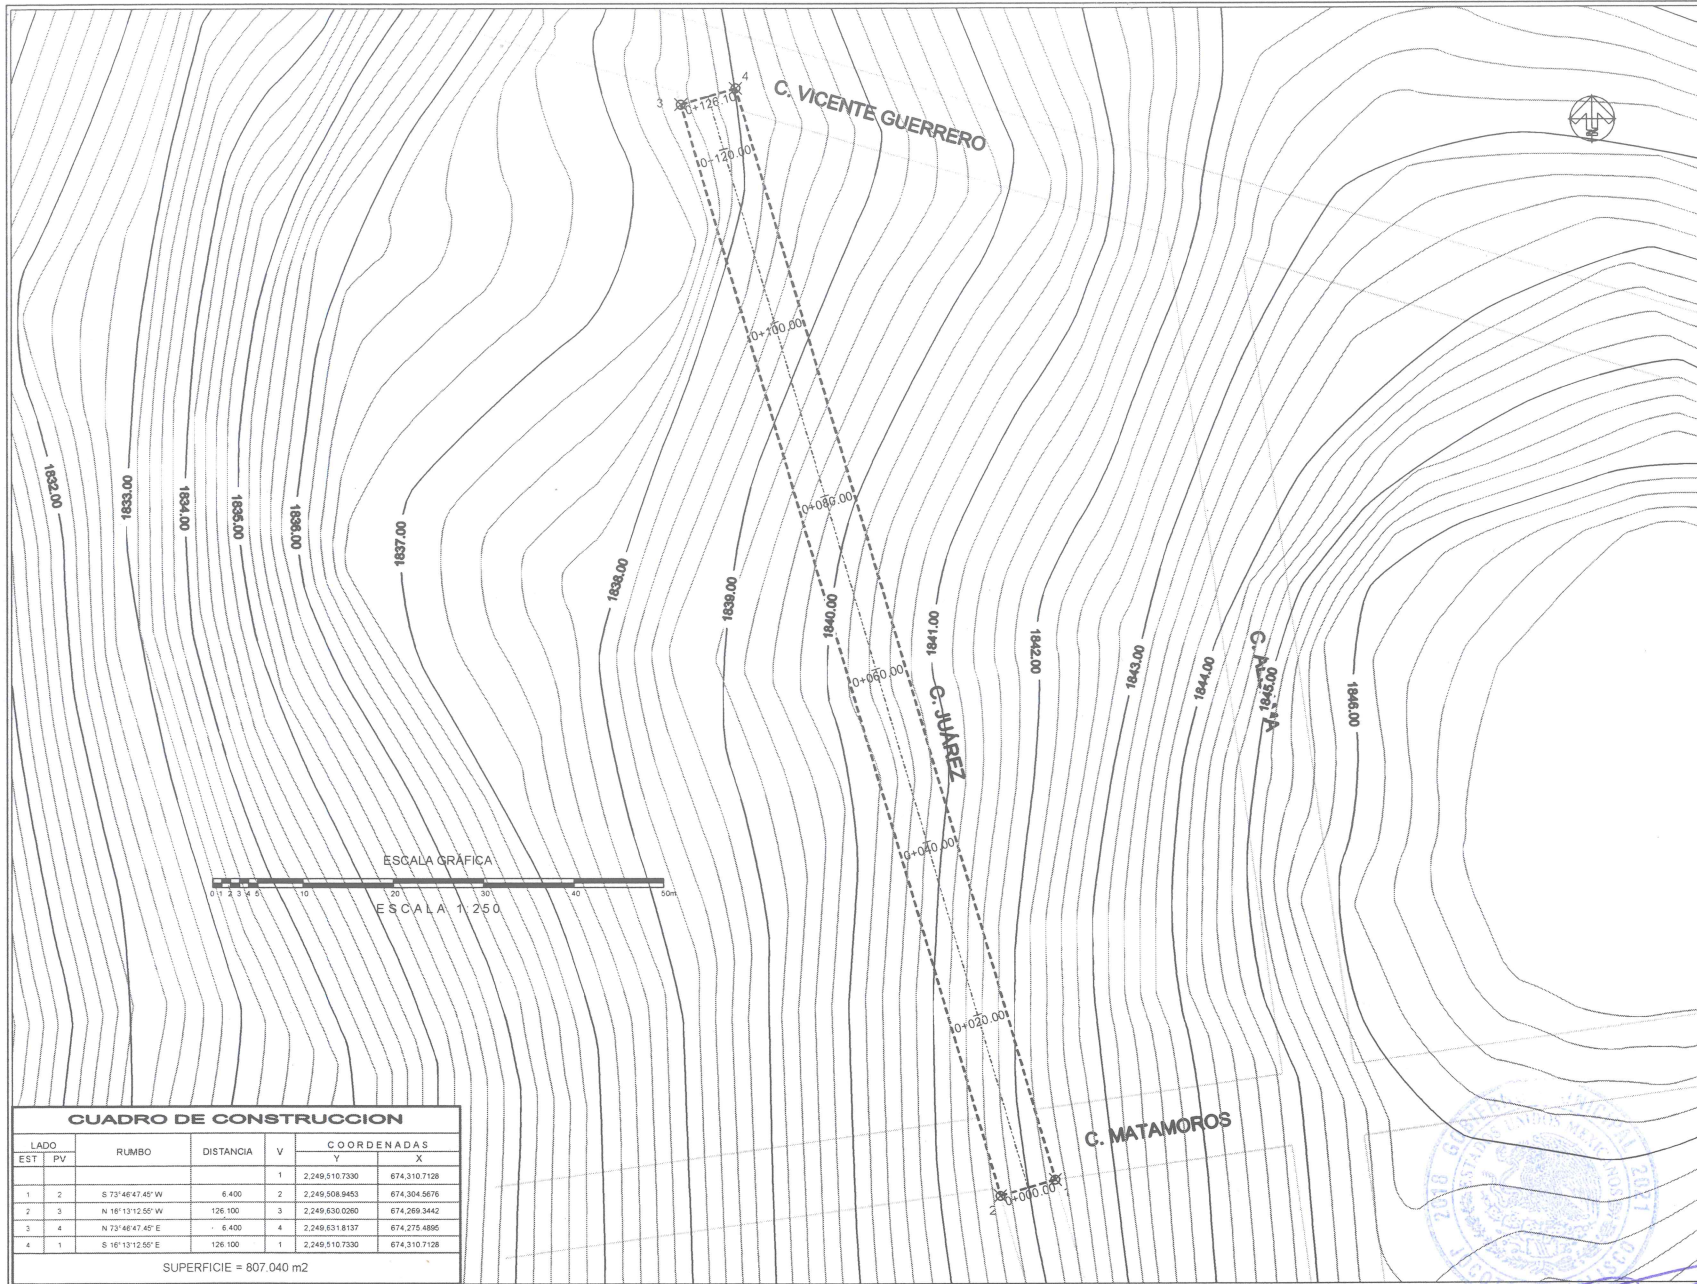

CUADRO DE CONSTRUCCION						
LADO EST	PV	RUMBO	DISTANCIA	V	COORDENADAS	
					Y	X
1	2	S 73°46'47.45" W	6.400	2	2,249,510.7330	674,310.7128
2	3	N 16°13'12.55" W	126.100	3	2,249,508.9453	674,304.9676
3	4	N 73°46'47.45" E	6.400	4	2,249,530.0260	674,269.3442
4	1	S 16°13'12.55" E	126.100	1	2,249,531.8137	674,275.4895
					2,249,510.7330	674,310.7128

SUPERFICIE = 807.040 m2




Jocotepec
Gobierno Municipal

H. AYUNTAMIENTO
CONSTITUCIONAL DE JOCOTEPEC, JAL.
2018 - 2021

DIRECCIÓN DE OBRAS PÚBLICAS

LEVANTAMIENTO DE ÁREA DE ARROYO EN CALLE JUÁREZ EN LA
LOCALIDAD DE LAS TROJES, EN EL MUNICIPIO DE JOCOTEPEC, JALISCO.

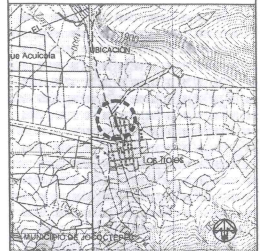

ÁREA A CONSTRUIR

808.16 m2

PROYECTO
CONSTRUCCIÓN DE EMPEDRADO ZAMPEADO EN VIALIDAD
C. JUÁREZ DE KM 0+000.00 AL KM 0+126.10

LOCALIDAD:
LAS TROJES

CONTENIDO:
LEVANTAMIENTO
TOPOGRÁFICO

PRESIDENTE MUNICIPAL
LIC. JOSÉ MIGUEL GÓMEZ LÓPEZ
DIRECTOR DE OBRAS PÚBLICAS
ING. HÉCTOR JESÚS HERNÁNDEZ
TESORERO MUNICIPAL
L.C.P. FRANCISCO DELGADILLO LIMÓN
ENDOSO MUNICIPAL
LIC. JUAN JOSÉ RAMÍREZ CAMPOS

OBRA
CONSTRUCCIÓN DE EMPEDRADO ZAMPEADO EN
VIALIDAD C. JUÁREZ DE KM 0+000.00 AL KM
0+126.10

ESCALA 1:250

FECHA
SEPTIEMBRE DEL 2020

L-3

CALLE HIDALGO SUR, AL 187C, COL. CENTRO C.P. 45800
TELÉFONO: (01 361) 3624111 EXT. 114

DIBUJO: ARO. ERC REVISÓ: ARO. FSS

RUTA DE ARCHIVO: C. JUÁREZ.dwg

H. AYUNTAMIENTO
CONSTITUCIONAL DE JOCOTEPEC, JAL.
2018 - 2021


DIRECCIÓN DE
OBRAS PÚBLICAS



Jocotepec
Gobierno Municipal

H. AYUNTAMIENTO
CONSTITUCIONAL DE JOCOTEPEC, JAL.
2018 - 2021
DIRECCIÓN DE OBRAS PÚBLICAS

LEVANTAMIENTO DE ÁREA DE ARROYO EN CALLE JUÁREZ EN LA
LOCALIDAD DE LAS TROJES, EN EL MUNICIPIO DE JOCOTEPEC, JALISCO.

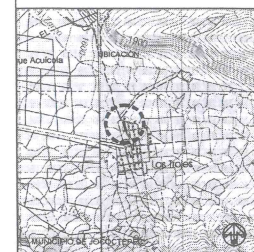

ÁREA A CONSTRUIR

808.16 m²

PROYECTO
CONSTRUCCIÓN DE EMPEDRADO ZAMPEADO EN VIALIDAD
C. JUÁREZ DE KM 0+000.00 AL KM 0+126.10

LOCALIDAD
LAS TROJES

CONTENIDO
PROYECTO DE
SUPERFICIE

PRESIDENTE MUNICIPAL
LIC. JOSÉ MIGUEL GÓMEZ LÓPEZ
DIRECTOR DE OBRAS PÚBLICAS
ING. HÉCTOR JESÚS HERNÁNDEZ
TESORERO MUNICIPAL
L.C.P. FRANCISCO DELGADILLO LIMÓN
SINDICO MUNICIPAL
LIC. JUAN JOSÉ RAMÍREZ CAMPOS

OBRA
CONSTRUCCIÓN DE EMPEDRADO ZAMPEADO EN
VIALIDAD C. JUÁREZ DE KM 0+000.00 AL KM
0+126.10

ESCALA 1:400


FECHA
SEPTIEMBRE DEL 2020

L-5

CALLE HIDALGO SUR, No. 1870, COL. CENTRO C.P. 46800
TELÉFONO: (01 387) 7533410 EXT.114

DIBUJO ARQ. ERC REVISÓ ARQ. FSS

RUTA DE ARCHIVO
C. JUÁREZ.jpg
H. AYUNTAMIENTO
CONSTITUCIONAL DE JOCOTEPEC, JAL.
2018 - 2021

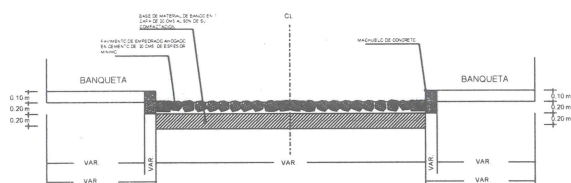

DETALLE CONSTRUCTIVO



ESCALA GRÁFICA

ESCALA 1:250

AV. DEL TRABAJO	CANTIDAD	UNIDAD
EMPEDRADO AHOGADO	808.16	m ²
LONGITUD DE MACHUELO PREFABRICADO	252.20	m
LONGITUD DE VIALIDAD	126.10	m


DIRECCION DE
OBRAS PUBLICAS



Jocotepec
Gobierno Municipal

H. AYUNTAMIENTO
CONSTITUCIONAL DE JOCOTEPEC, JAL.
2018 - 2021
DIRECCIÓN DE OBRAS PÚBLICAS

LEVANTAMIENTO DE ÁREA DE ARROYO EN CALLE JUÁREZ EN LA
LOCALIDAD DE LAS TROJES, EN EL MUNICIPIO DE JOCOTEPEC, JALISCO.

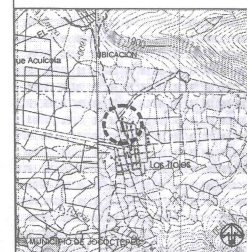

ÁREA A CONSTRUIR

808.16 m²

PROYECTO:
CONSTRUCCIÓN DE EMPEDRAO ZAMPEADO EN VIALIDAD
C. JUÁREZ DE KM 0+000.00 AL KM 0+126.10

LOCALIDAD:
LAS TROJES

CONTENIDO:
LOCALIZACIÓN EN
GOOGLE

PRESIDENTE MUNICIPAL
LIC. JOSÉ MIGUEL GÓMEZ LÓPEZ
DIRECTOR DE OBRAS PÚBLICAS
ING. HÉCTOR JESUS HERNÁNDEZ
TESORERO MUNICIPAL
L.C.P. FRANCISCO DELGADILLO LIMÓN
SINDICO MUNICIPAL
LIC. JUAN JOSÉ RAMÍREZ CAMPOS

OBRA:
CONSTRUCCIÓN DE EMPEDRAO ZAMPEADO EN
VIALIDAD C. JUÁREZ DE KM 0+000.00 AL KM
0+126.10

SIN ESCALA

FECHA:
SEPTIEMBRE DEL 2020

L-6

CALLE HIDALGO SUR, No. 187C, COL. CENTRO C.P. 46880
TELÉFONO: (01 361) 763070 EXT. 114

DIBUJO: ARO, ERC REVISÓ: ARO, FSS

RUTA DE ARCHIVO:
C. JUÁREZ.dwg
H. AYUNTAMIENTO
CONSTITUCIONAL DE JOCOTEPEC, JAL.
2018 - 2021

