


CROQUIS DE LOCALIZACIÓN REGIONAL

CROQUIS DE LOCALIZACIÓN GEOGRÁFICA

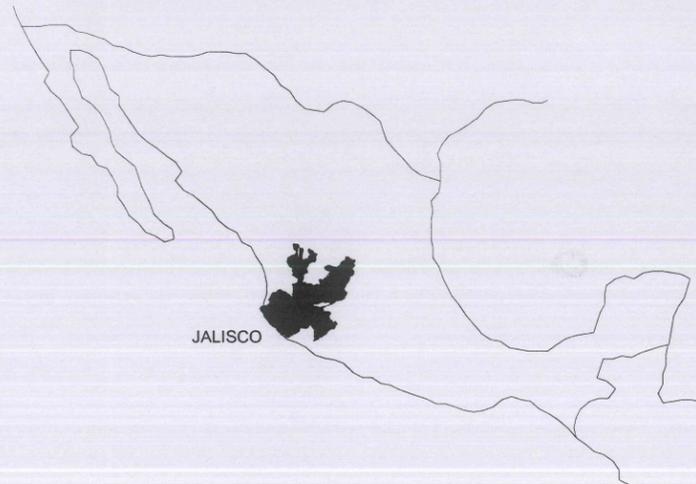

A GUADALAJARA

MACROLOCALIZACIÓN



MUNICIPIO DE JOCOTEPEC




**Jocotepec**

Gobierno Municipal  
H. AYUNTAMIENTO  
CONSTITUCIONAL DE JOCOTEPEC, JAL.  
2018 - 2021

DIRECCIÓN DE OBRAS PÚBLICAS

LEVANTAMIENTO DE ÁREA DE ARROYO EN CALLE VENUSTIANO CARRANZA EN LA LOCALIDAD DE EL SAUZ, EN EL MUNICIPIO DE JOCOTEPEC, JALISCO.

UBICACIÓN

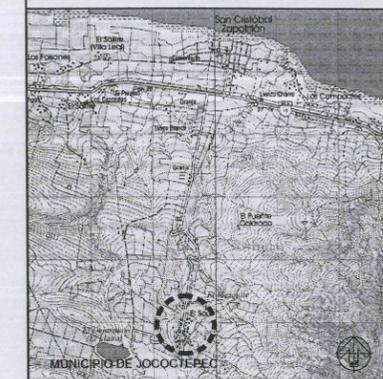

ÁREA A CONSTRUIR

416.50 m2

PROYECTO  
CONSTRUCCIÓN DE EMPEDRADO ZAMPEADO EN VIALIDAD VENUSTIANO CARRANZA DE KM 0+000.00 AL KM 0+59.50 (ENTRE CALLES MORELOS Y JUAREZ).

LOCALIDAD  
EL SAÚZ

CONTENIDO  
MACROLOCALIZACIÓN

PRESIDENTE MUNICIPAL  
LIC. JOSÉ MIGUEL GÓMEZ LÓPEZ  
DIRECTOR DE OBRAS PÚBLICAS  
ING. HÉCTOR JESÚS HERNÁNDEZ  
TESORERO MUNICIPAL  
L.C.P. FRANCISCO DELGADILLO LIMÓN  
SÍNDICO MUNICIPAL  
LIC. JUAN JOSÉ RAMÍREZ CAMPOS

OBRA  
CONSTRUCCIÓN DE EMPEDRADO ZAMPEADO EN VIALIDAD VENUSTIANO CARRANZA DE KM 0+000.00 AL KM 0+59.50 (ENTRE CALLES MORELOS Y JUAREZ).

SIN ESCALA

FECHA  
SEPTIEMBRE DEL 2020

L-1

CALLE HIDALGO SUR, No. 187C, COL. CENTRO C.P. 45800  
TELÉFONO: (01 367) 7632470 EXT.114

DIBUJO ARQ. ERC REVISÓ ARQ. FSS

ruta de archivo C. VENUSTIANO CARRANZA 1.dwg

H. AYUNTAMIENTO  
CONSTITUCIONAL DE JOCOTEPEC, JAL.  
2018 - 2021



CARTA TOPOGRÁFICA  
**ZACOALCO DE TORRES F13D85**  
 JALISCO  
 CUADRÍCULA UTM A CADA 1,000m

673000m E




**Jocotepec**

Gobierno Municipal  
 H. AYUNTAMIENTO  
 CONSTITUCIONAL DE JOCOTEPEC, JAL.  
 2018 - 2021  
 DIRECCIÓN DE OBRAS PÚBLICAS

LEVANTAMIENTO DE ÁREA DE ARROYO EN CALLE VENUSTIANO CARRANZA EN LA LOCALIDAD DE EL SAÚZ, EN EL MUNICIPIO DE JOCOTEPEC, JALISCO.

UBICACIÓN

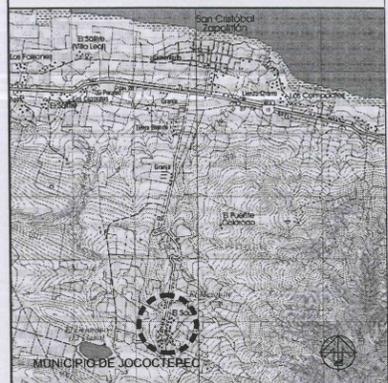

ÁREA A CONSTRUIR

416.50 m2

PROYECTO  
 CONSTRUCCIÓN DE EMPEDRADO ZAMPEADO EN VIALIDAD VENUSTIANO CARRANZA DE KM 0+000.00 AL KM 0+59.50 (ENTRE CALLES MORELOS Y JUAREZ).

LOCALIDAD  
 EL SAÚZ

CONTENIDO  
 MICROLOCALIZACIÓN

PRESIDENTE MUNICIPAL  
 LIC. JOSÉ MIGUEL GÓMEZ LÓPEZ  
 DIRECTOR DE OBRAS PÚBLICAS  
 ING. HÉCTOR JESÚS HERNÁNDEZ  
 TESORERO MUNICIPAL  
 L.C.P. FRANCISCO DELGADILLO LIMÓN  
 SÍNDICO MUNICIPAL  
 LIC. JUAN JOSÉ RAMÍREZ CAMPOS

OBRA  
 CONSTRUCCIÓN DE EMPEDRADO ZAMPEADO EN VIALIDAD VENUSTIANO CARRANZA DE KM 0+000.00 AL KM 0+59.50 (ENTRE CALLES MORELOS Y JUAREZ).

SIN ESCALA

FECHA  
 SEPTIEMBRE DEL 2020

L-2

CALLE HIDALGO SUR, No. 187C, COL. CENTRO C.P. 45600  
 TELÉFONO: (01 387) 7632470 EXT.114

DIBUJO ARQ. ERC REVISÓ ARQ. FSS  
 RUTA DE ARCHIVO C. VENUSTIANO CARRANZA 1.dwg

H. AYUNTAMIENTO  
 CONSTITUCIONAL DE JOCOTEPEC, JAL.  
 2018 - 2021



# Jocotepec

Gobierno Municipal  
H. AYUNTAMIENTO  
CONSTITUCIONAL DE JOCOCTEPEC, JAL.  
2018 - 2021  
DIRECCIÓN DE OBRAS PÚBLICAS

LEVANTAMIENTO DE ÁREA DE ARROYO EN CALLE VENUSTIANO CARRANZA EN LA LOCALIDAD DE EL SAÚZ, EN EL MUNICIPIO DE JOCOCTEPEC, JALISCO.

### UBICACIÓN



### ÁREA A CONSTRUIR

416.50 m<sup>2</sup>

PROYECTO  
CONSTRUCCIÓN DE EMPEDRADO ZAMPEADO EN VIALIDAD VENUSTIANO CARRANZA DE KM 0+000.00 AL KM 0+59.50 (ENTRE CALLES MORELOS Y JUAREZ).

LOCALIDAD  
EL SAÚZ

CONTENIDO  
LEVANTAMIENTO TOPOGRÁFICO

PRESIDENTE MUNICIPAL  
LIC. JOSÉ MIGUEL GÓMEZ LÓPEZ

DIRECTOR DE OBRAS PÚBLICAS  
ING. HÉCTOR JESÚS HERNÁNDEZ

TESORERO MUNICIPAL  
L.C.P. FRANCISCO DELGADILLO LIMÓN

SÍNDICO MUNICIPAL  
LIC. JUAN JOSÉ RAMÍREZ CAMPOS

OBRA  
CONSTRUCCIÓN DE EMPEDRADO ZAMPEADO EN VIALIDAD VENUSTIANO CARRANZA DE KM 0+000.00 AL KM 0+59.50 (ENTRE CALLES MORELOS Y JUAREZ).

ESCALA 1:100

FECHA  
SEPTIEMBRE DEL 2020


L-3

CALLE HIDALGO SUR, No. 187C, COL. CENTRO C.P. 45800  
TELÉFONO: (01 387) 7632470 EXT. 114

DIBUJO ARQ. ERC REVISÓ ARQ. FSS

ruta de archivo C. VENUSTIANO CARRANZA 1.dwg

H. AYUNTAMIENTO  
CONSTITUCIONAL DE JOCOCTEPEC, JAL.  
2018 - 2021

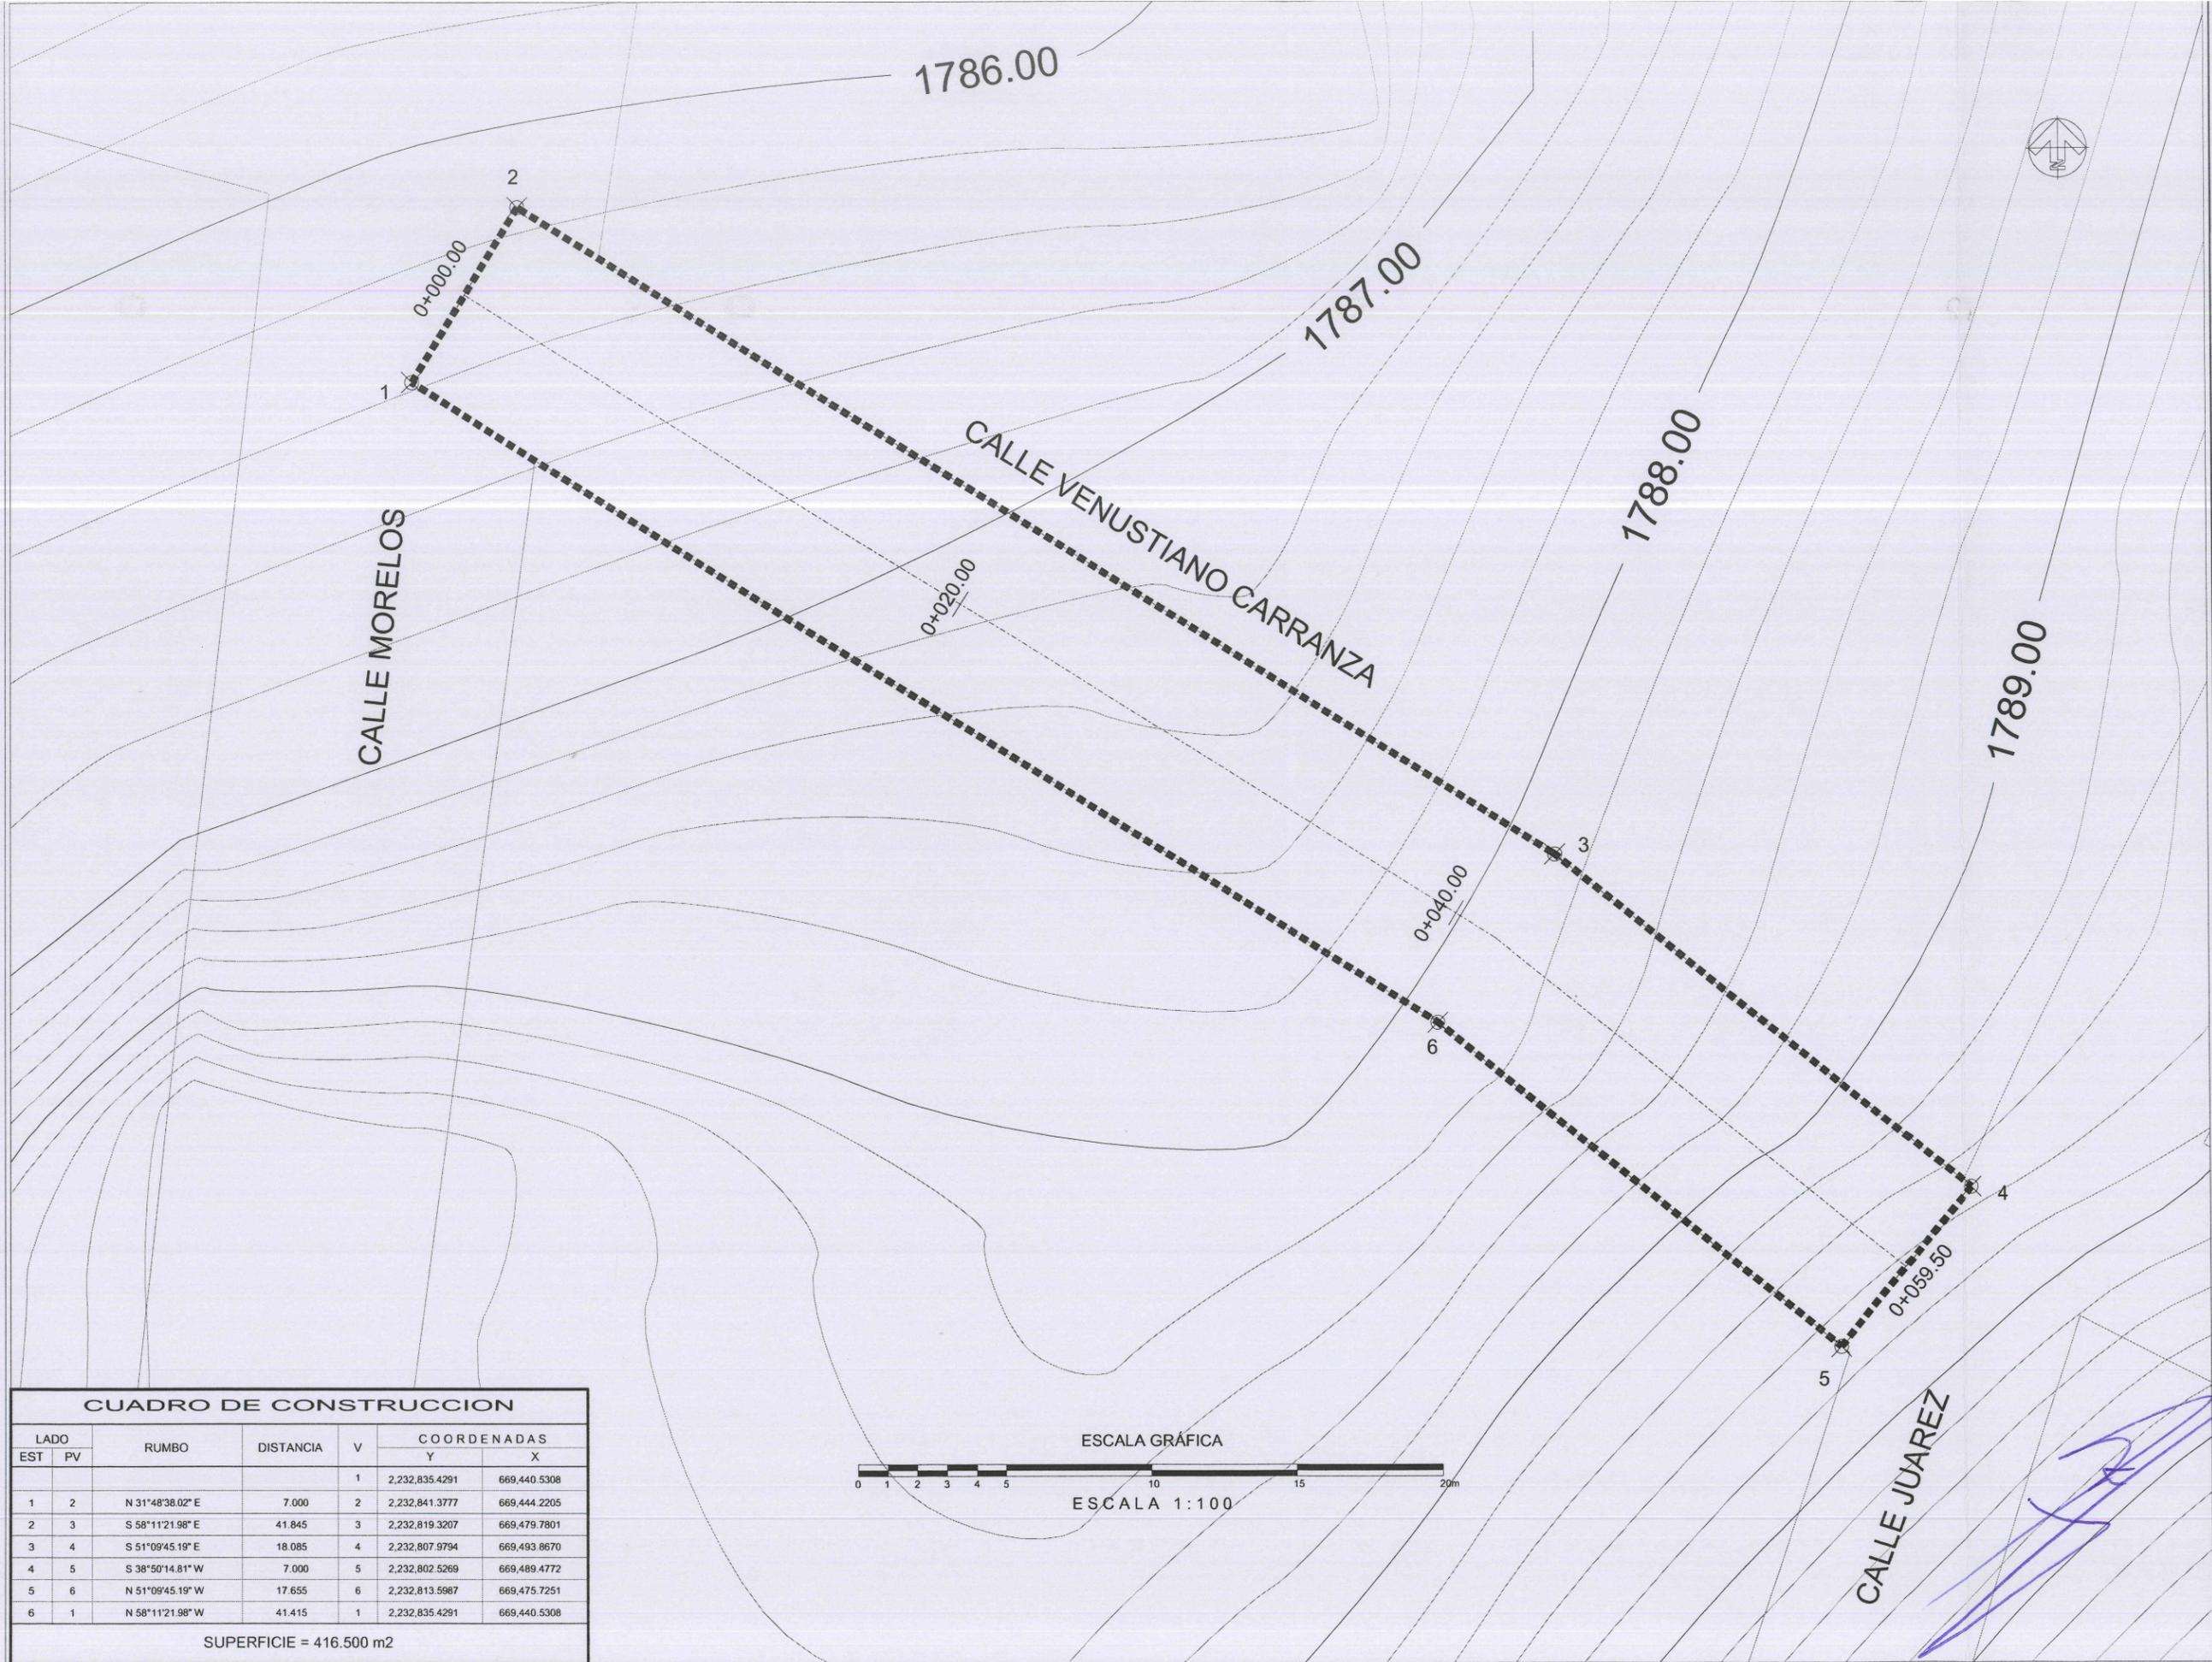


### CUADRO DE CONSTRUCCION

LADO EST	PV	RUMBO	DISTANCIA	V	COORDENADAS	
					Y	X
				1	2,232,835.4291	669,440.5308
1	2	N 31°48'38.02" E	7.000	2	2,232,841.3777	669,444.2205
2	3	S 58°11'21.98" E	41.845	3	2,232,819.3207	669,479.7801
3	4	S 51°09'45.19" E	18.085	4	2,232,807.9794	669,493.8670
4	5	S 38°50'14.81" W	7.000	5	2,232,802.5269	669,489.4772
5	6	N 51°09'45.19" W	17.655	6	2,232,813.5987	669,475.7251
6	1	N 58°11'21.98" W	41.415	1	2,232,835.4291	669,440.5308

SUPERFICIE = 416.500 m<sup>2</sup>

### ESCALA GRÁFICA

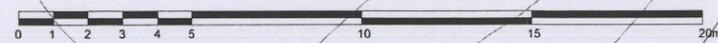

ESCALA 1:100



**Jocotepec**


Gobierno Municipal

H. AYUNTAMIENTO  
CONSTITUCIONAL DE JOCOCTEPEC, JAL.  
2018 - 2021

DIRECCIÓN DE OBRAS PÚBLICAS

LEVANTAMIENTO DE ÁREA DE ARROYO EN CALLE VENUSTIANO  
CARRANZA EN LA LOCALIDAD DE EL SAÚZ, EN EL MUNICIPIO DE  
JOCOCTEPEC, JALISCO.

UBICACIÓN

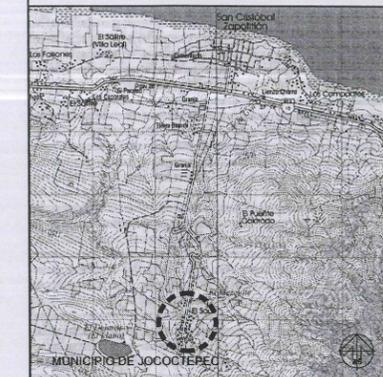

ÁREA A CONSTRUIR

416.50 m2

PROYECTO  
CONSTRUCCIÓN DE EMPEDRADO ZAMPEADO EN VIALIDAD  
VENUSTIANO CARRANZA DE KM 0+000.00 AL KM 0+59.50  
(ENTRE CALLES MORELOS Y JUAREZ).

LOCALIDAD  
EL SAÚZ

CONTENIDO  
LEVANTAMIENTO  
TOPOGRÁFICO

PRESIDENTE MUNICIPAL  
LIC. JOSÉ MIGUEL GÓMEZ LÓPEZ  
DIRECTOR DE OBRAS PÚBLICAS  
ING. HÉCTOR JESÚS HERNÁNDEZ  
TESORERO MUNICIPAL  
L.C.P. FRANCISCO DELGADILLO LIMÓN  
SÍNDICO MUNICIPAL  
LIC. JUAN JOSÉ RAMÍREZ CAMPOS

OBRA  
CONSTRUCCIÓN DE EMPEDRADO ZAMPEADO EN  
VIALIDAD VENUSTIANO CARRANZA DE KM  
0+000.00 AL KM 0+59.50 (ENTRE CALLES  
MORELOS Y JUAREZ).

ESCALA 1:100

FECHA  
SEPTIEMBRE DEL 2020


L-4

CALLE HIDALGO SUR, No. 187C, COL. CENTRO C.P. 45800  
TELÉFONO: (01 387) 7632470 EXT.114

DIBUJO ARQ. ERC REVISÓ ARQ. FSS


ruta de archivo C\_VENUSTIANO\_CARRANZA\_1.dwg

H. AYUNTAMIENTO  
CONSTITUCIONAL DE JOCOCTEPEC, JAL.  
2018 - 2021

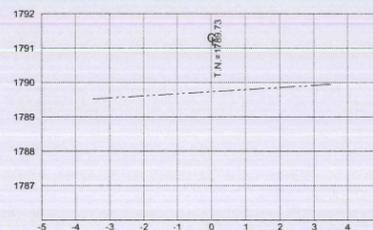


ESTACION 0+059.50

ESCALA HORIZONTAL 1 : 100  
ESCALA VERTICAL 1 : 100

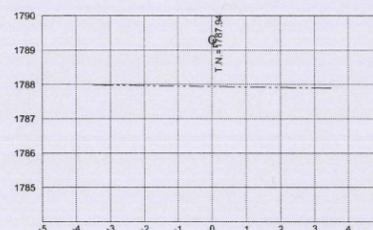


ESTACION 0+040.00

ESCALA HORIZONTAL 1 : 100  
ESCALA VERTICAL 1 : 100

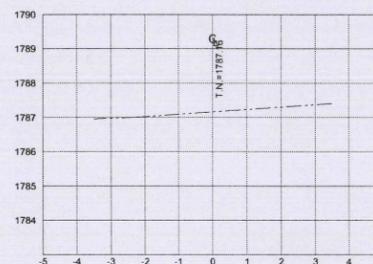

ESTACION 0+020.00

ESCALA HORIZONTAL 1 : 100  
ESCALA VERTICAL 1 : 100

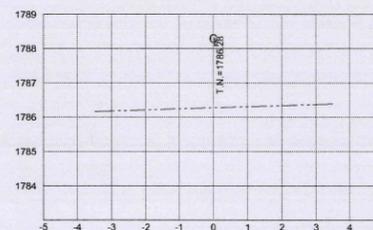

ESTACION 0+000.00

ESCALA HORIZONTAL 1 : 100  
ESCALA VERTICAL 1 : 100




**Jocotepec**  
Gobierno Municipal

H. AYUNTAMIENTO  
CONSTITUCIONAL DE JOCOTEPEC, JAL.  
2018 - 2021

DIRECCIÓN DE OBRAS PÚBLICAS

LEVANTAMIENTO DE ÁREA DE ARROYO EN CALLE VENUSTIANO CARRANZA EN LA LOCALIDAD DE EL SAÚZ, EN EL MUNICIPIO DE JOCOTEPEC, JALISCO.

UBICACIÓN

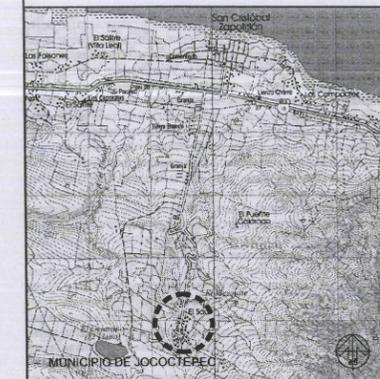

ÁREA A CONSTRUIR

416.50 m<sup>2</sup>

PROYECTO  
CONSTRUCCIÓN DE EMPEDRADO ZAMPEADO EN VIALIDAD VENUSTIANO CARRANZA DE KM 0+000.00 AL KM 0+59.50 (ENTRE CALLES MORELOS Y JUAREZ).

LOCALIDAD  
EL SAÚZ

CONTENIDO  
PROYECTO DE SUPERFICIE

PRESIDENTE MUNICIPAL  
LIC. JOSÉ MIGUEL GÓMEZ LÓPEZ

DIRECTOR DE OBRAS PÚBLICAS  
ING. HÉCTOR JESÚS HERNÁNDEZ

TESORERO MUNICIPAL  
L.C.P. FRANCISCO DELGADILLO LIMÓN

SÍNDICO MUNICIPAL  
LIC. JUAN JOSÉ RAMÍREZ CAMPOS

OBRA  
CONSTRUCCIÓN DE EMPEDRADO ZAMPEADO EN VIALIDAD VENUSTIANO CARRANZA DE KM 0+000.00 AL KM 0+59.50 (ENTRE CALLES MORELOS Y JUAREZ).

ESCALA 1:100

FECHA  
SEPTIEMBRE DEL 2020



L-5

CALLE HIDALGO SUR, No. 187C, COL. CENTRO C.P. 45800  
TELÉFONO: (01 387) 7632470 EXT. 114


DIBUJO ARQ. ERC REVISÓ ARQ. FSS

RUTA DE ARCHIVO C. VENUSTIANO CARRANZA 1.dwg

H. AYUNTAMIENTO  
CONSTITUCIONAL DE JOCOTEPEC, JAL.  
2018 - 2021

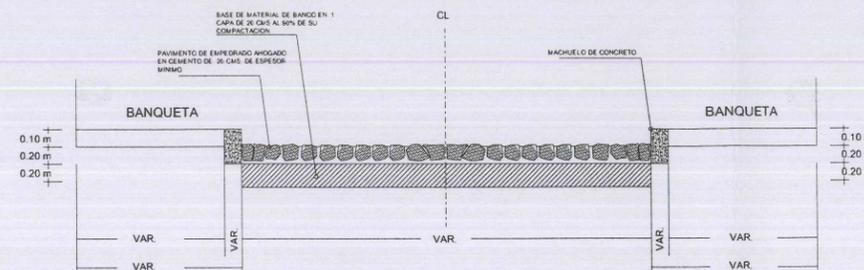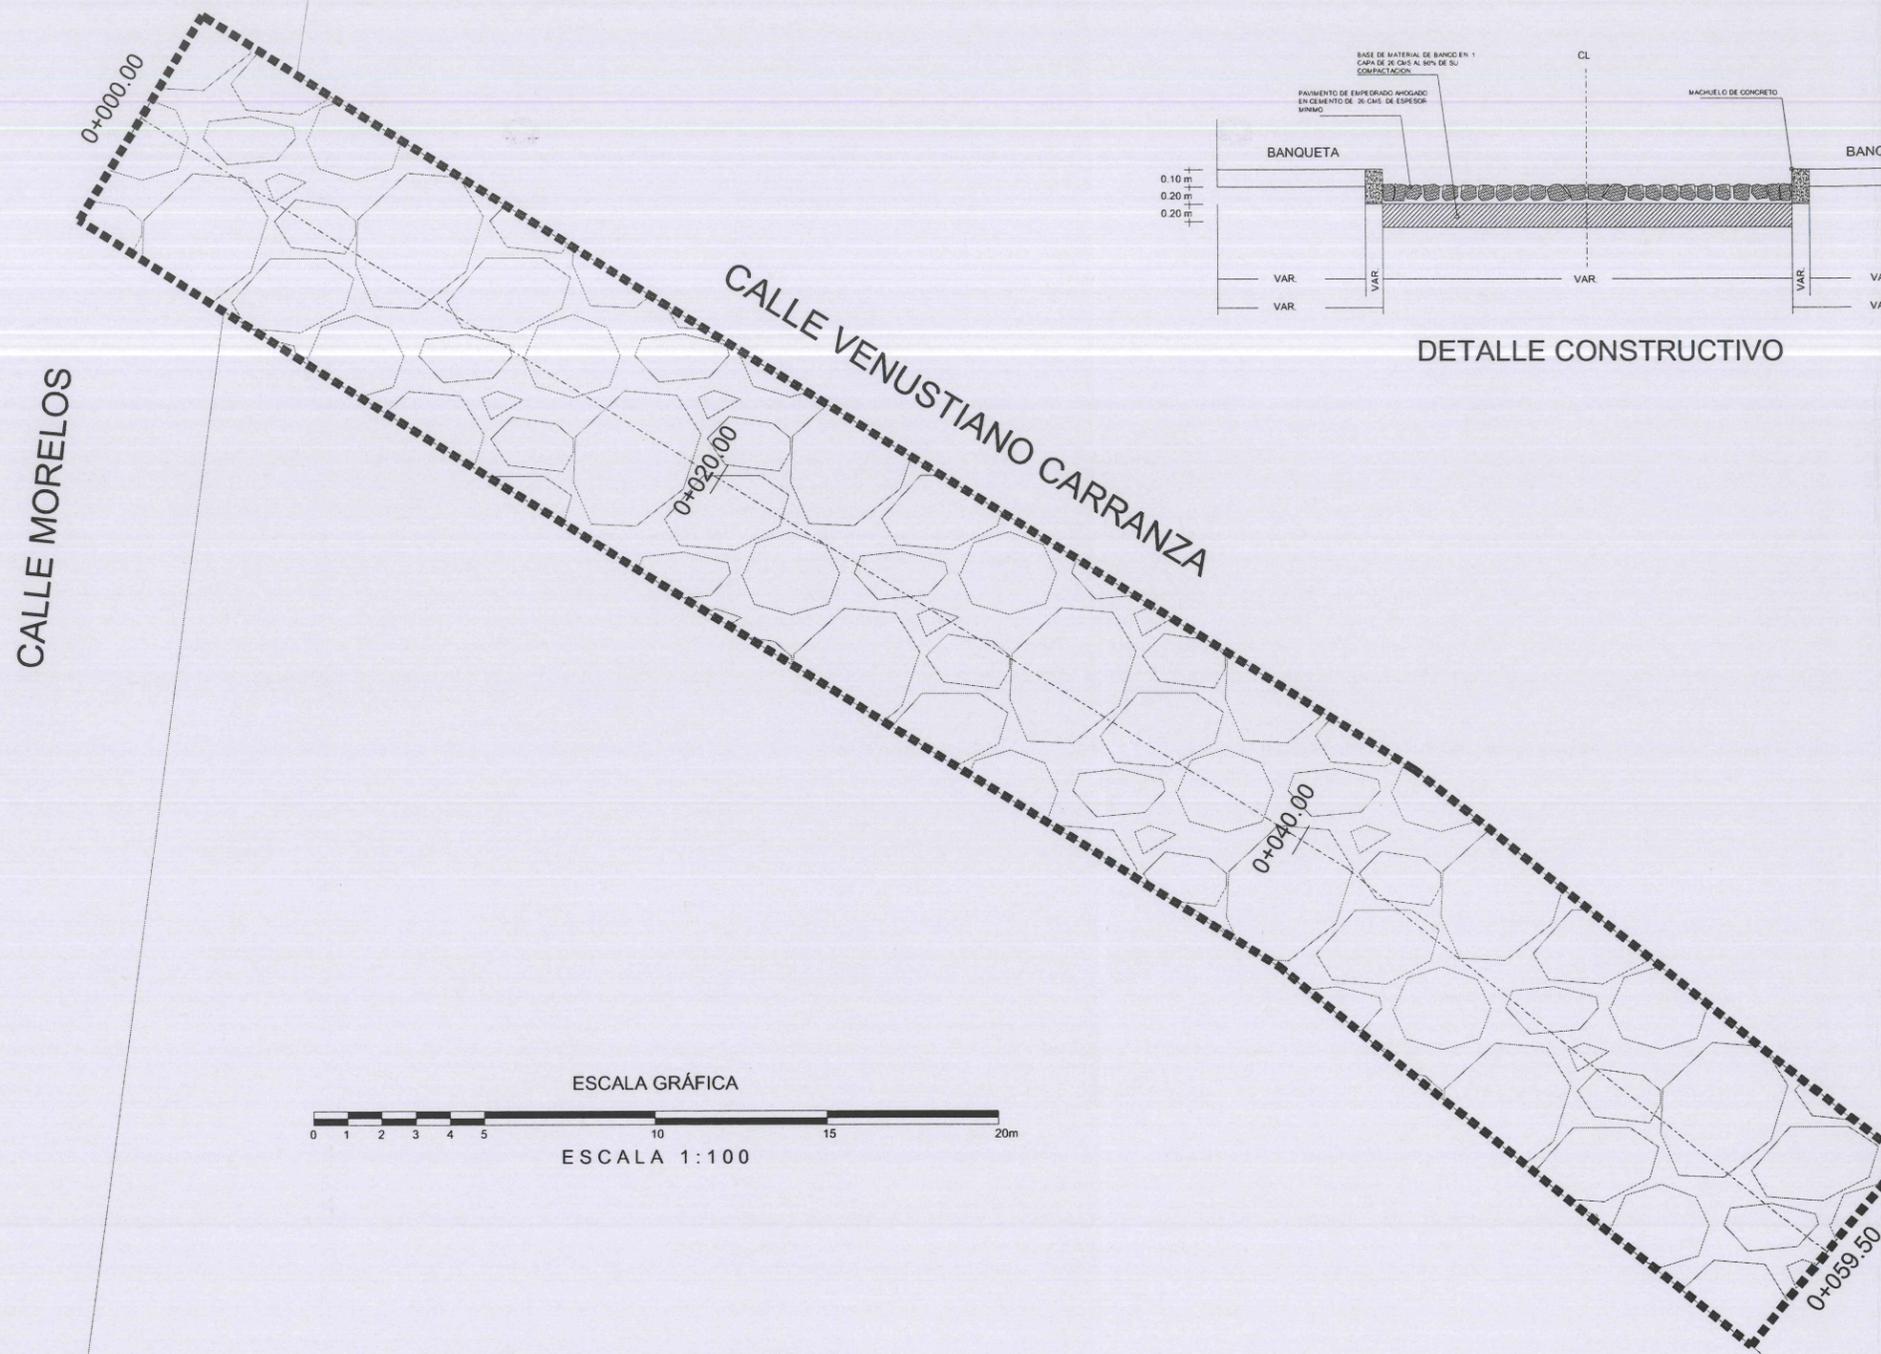

DETALLE CONSTRUCTIVO

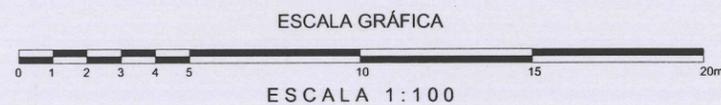

C. VENUSTIANO CARRANZA	CANTIDAD	UNIDAD
EMPEDRADO AHOGADO	416.50	m <sup>2</sup>
LONGITUD DE MACHUELO PREFABRICADO	119.00	m
LONGITUD DE VIALIDAD	59.50	m

CALLE JUAREZ



**Jocotepec**


Gobierno Municipal

H. AYUNTAMIENTO  
CONSTITUCIONAL DE JOCOCTEPEC, JAL.  
2018 - 2021

DIRECCIÓN DE OBRAS PÚBLICAS

LEVANTAMIENTO DE ÁREA DE ARROYO EN CALLE VENUSTIANO  
CARRANZA EN LA LOCALIDAD DE EL SAÚZ, EN EL MUNICIPIO DE  
JOCOCTEPEC, JALISCO.

UBICACIÓN

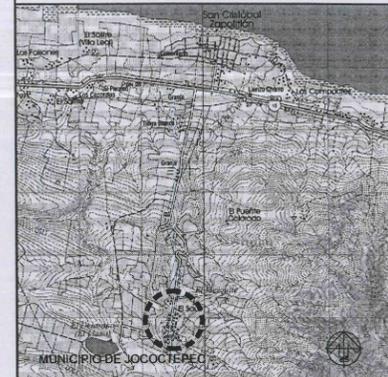

ÁREA A CONSTRUIR

416.50 m2

PROYECTO  
CONSTRUCCIÓN DE EMPEDRADO ZAMPEADO EN VIALIDAD  
VENUSTIANO CARRANZA DE KM 0+000.00 AL KM 0+59.50  
(ENTRE CALLES MORELOS Y JUAREZ)

LOCALIDAD

EL SAÚZ

CONTENIDO

LOCALIZACIÓN EN  
GOOGLE

PRESIDENTE MUNICIPAL  
LIC. JOSÉ MIGUEL GÓMEZ LÓPEZ

DIRECTOR DE OBRAS PÚBLICAS  
ING. HÉCTOR JESÚS HERNÁNDEZ

TESORERO MUNICIPAL  
L.C.P. FRANCISCO DELGADILLO LIMÓN

SÍNDICO MUNICIPAL  
LIC. JUAN JOSÉ RAMÍREZ CAMPOS

OBRA

CONSTRUCCIÓN DE EMPEDRADO ZAMPEADO EN  
VIALIDAD VENUSTIANO CARRANZA DE KM  
0+000.00 AL KM 0+59.50 (ENTRE CALLES  
MORELOS Y JUAREZ).

SIN ESCALA

FECHA  
SEPTIEMBRE DEL 2020

L-6

CALLE HIDALGO SUR, No. 187C, COL. CENTRO C.P. 45800  
TELÉFONO: (01 387) 7532470 EXT.114

DIBUJO ARQ. ERC REVISÓ ARQ. FSS

RUTA DE ARCHIVO C. VENUSTIANO CARRANZA 1.dwg

H. AYUNTAMIENTO  
CONSTITUCIONAL DE JOCOCTEPEC, JAL.  
2018 - 2021



Google Earth

© 2020 Google

Image © 2020 CNES / Airbus

© 2020 INEGI

300 m

