




Jocotepec
Gobierno Municipal

H. AYUNTAMIENTO
CONSTITUCIONAL DE JOCOTEPEC, JAL.
2018 - 2021
DIRECCIÓN DE OBRAS PÚBLICAS

LEVANTAMIENTO DE ÁREA DE ARROYO EN CALLE FRANCISCO VILLA EN
LA LOCALIDAD DE EL SAUZ, EN EL MUNICIPIO DE JOCOTEPEC, JALISCO.

UBICACIÓN

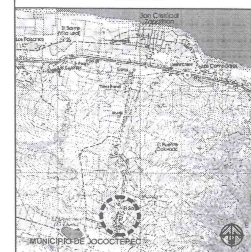

ÁREA A CONSTRUIR

390.00 m²

PROYECTO
CONSTRUCCIÓN DE EMPEDRADO ZAMPEADO EN
VIALIDAD CALLE FRANCISCO VILLA ENTRE JUÁREZ Y
MORELOS DEL 0+000 AL 0+078

LOCALIDAD

EL SAUZ

CONTENIDO

MACROLOCALIZACIÓN

PRESIDENTE MUNICIPAL
LIC. JOSÉ MIGUEL GÓMEZ LÓPEZ
DIRECTOR DE OBRAS PÚBLICAS
ING. HÉCTOR JESÚS HERNÁNDEZ
TESORERO MUNICIPAL
L. C. P. FRANCISCO DELGADILLO LIMÓN
SINDICO MUNICIPAL
LIC. JUAN JOSÉ RAMÍREZ CAMPOS

CONSTRUCCIÓN DE EMPEDRADO ZAMPEADO EN
VIALIDAD CALLE FRANCISCO VILLA ENTRE
JUÁREZ Y MORELOS DEL 0+000 AL 0+078

SIN ESCRICIA

FECHA
OCTUBRE DEL 2020

CALLE FRANCISCO VILLA AL CENTRO DEL C.P. 40885
TELÉFONO (40) 3107733 EXT. 114

REVISÓ
ARQ. FSS


REVISÓ
ARQ. FSS

H. AYUNTAMIENTO
CONSTITUCIONAL DE JOCOTEPEC, JAL.
2018 - 2021

CROQUIS DE LOCALIZACIÓN GEOGRÁFICA




JALISCO

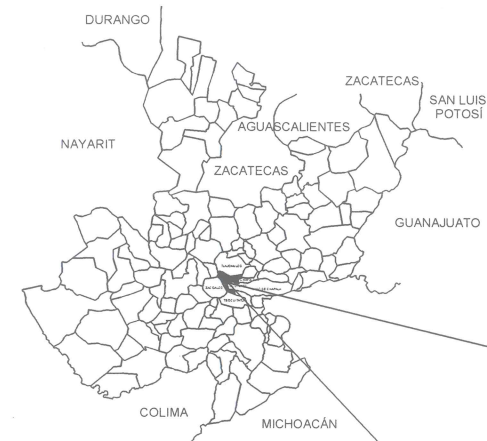

CROQUIS DE LOCALIZACIÓN REGIONAL

MACROLOCALIZACIÓN

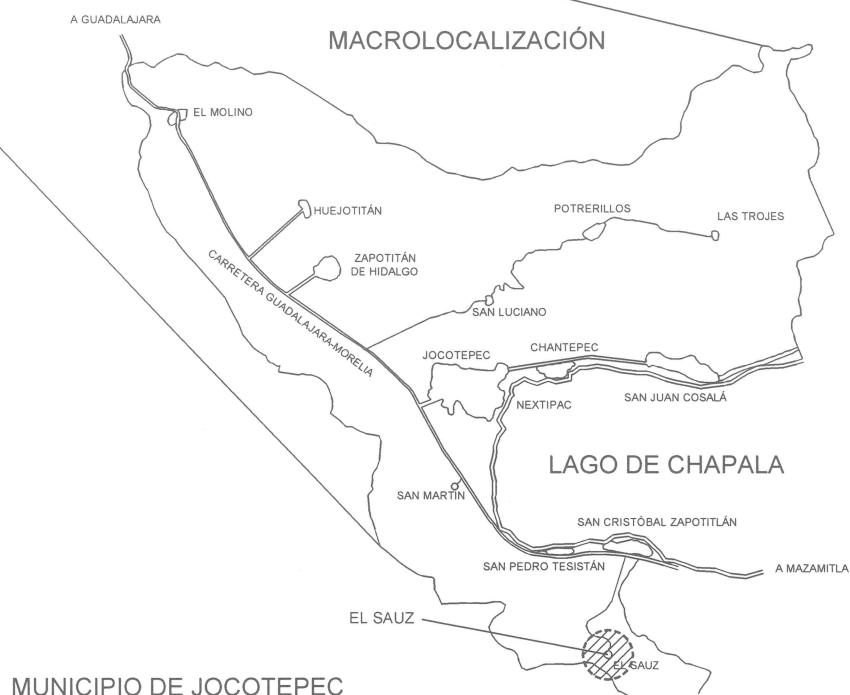

MUNICIPIO DE JOCOTEPEC






Jocotepec
Gobierno Municipal
H. AYUNTAMIENTO
CONSTITUCIONAL DE JOCOTEPEC, JAL.
2018 - 2021
DIRECCIÓN DE OBRAS PÚBLICAS

LEVANTAMIENTO DE ÁREA DE ARROYO EN CALLE FRANCISCO VILLA EN LA LOCALIDAD DE EL SAUZ, EN EL MUNICIPIO DE JOCOTEPEC, JALISCO.

UBICACIÓN

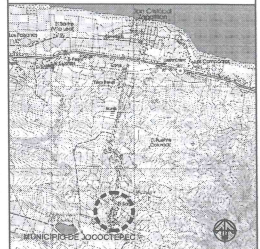

ÁREA A CONSTRUIR

390.00 m²

PROYECTO:
CONSTRUCCIÓN DE EMPEDRADO ZAMPEADO EN VIALIDAD CALLE FRANCISCO VILA ENTRE JUÁREZ Y MORELOS DEL 0+000 AL 0+078

LOCALIDAD:
EL SAUZ

CONTENIDO:
MICROLOCALIZACIÓN

PRESIDENTE MUNICIPAL
LIC. JOSÉ MIGUEL GÓMEZ LÓPEZ
DIRECTOR DE OBRAS PÚBLICAS
ING. HÉCTOR JESÚS HERNÁNDEZ
TESORERO MUNICIPAL
LIC. P. FRANCISCO DEL GADILLO LIMÓN
SINDICO MUNICIPAL
LIC. AJAN JOSÉ RAMÍREZ CAMPOS

OBRA
CONSTRUCCIÓN DE EMPEDRADO ZAMPEADO EN VIALIDAD CALLE FRANCISCO VILA ENTRE JUÁREZ Y MORELOS DEL 0+000 AL 0+078


SIN ESCALA
FECHA
OCTUBRE DEL 2020

CALLE HIDALGO SUR No. 187C, COL CENTRO C.P. 46800
TELÉFONO: (01 387) 783470 EXT 114

PROYECTO: ARQ. ERC
REVISÓ: ARQ. FSS
RUTA DE ARCHIVO: C. FRANCISCO VILLA.ang
H. AYUNTAMIENTO
CONSTITUCIONAL DE JOCOTEPEC, JAL.
2018 - 2021

673000m E


L-2

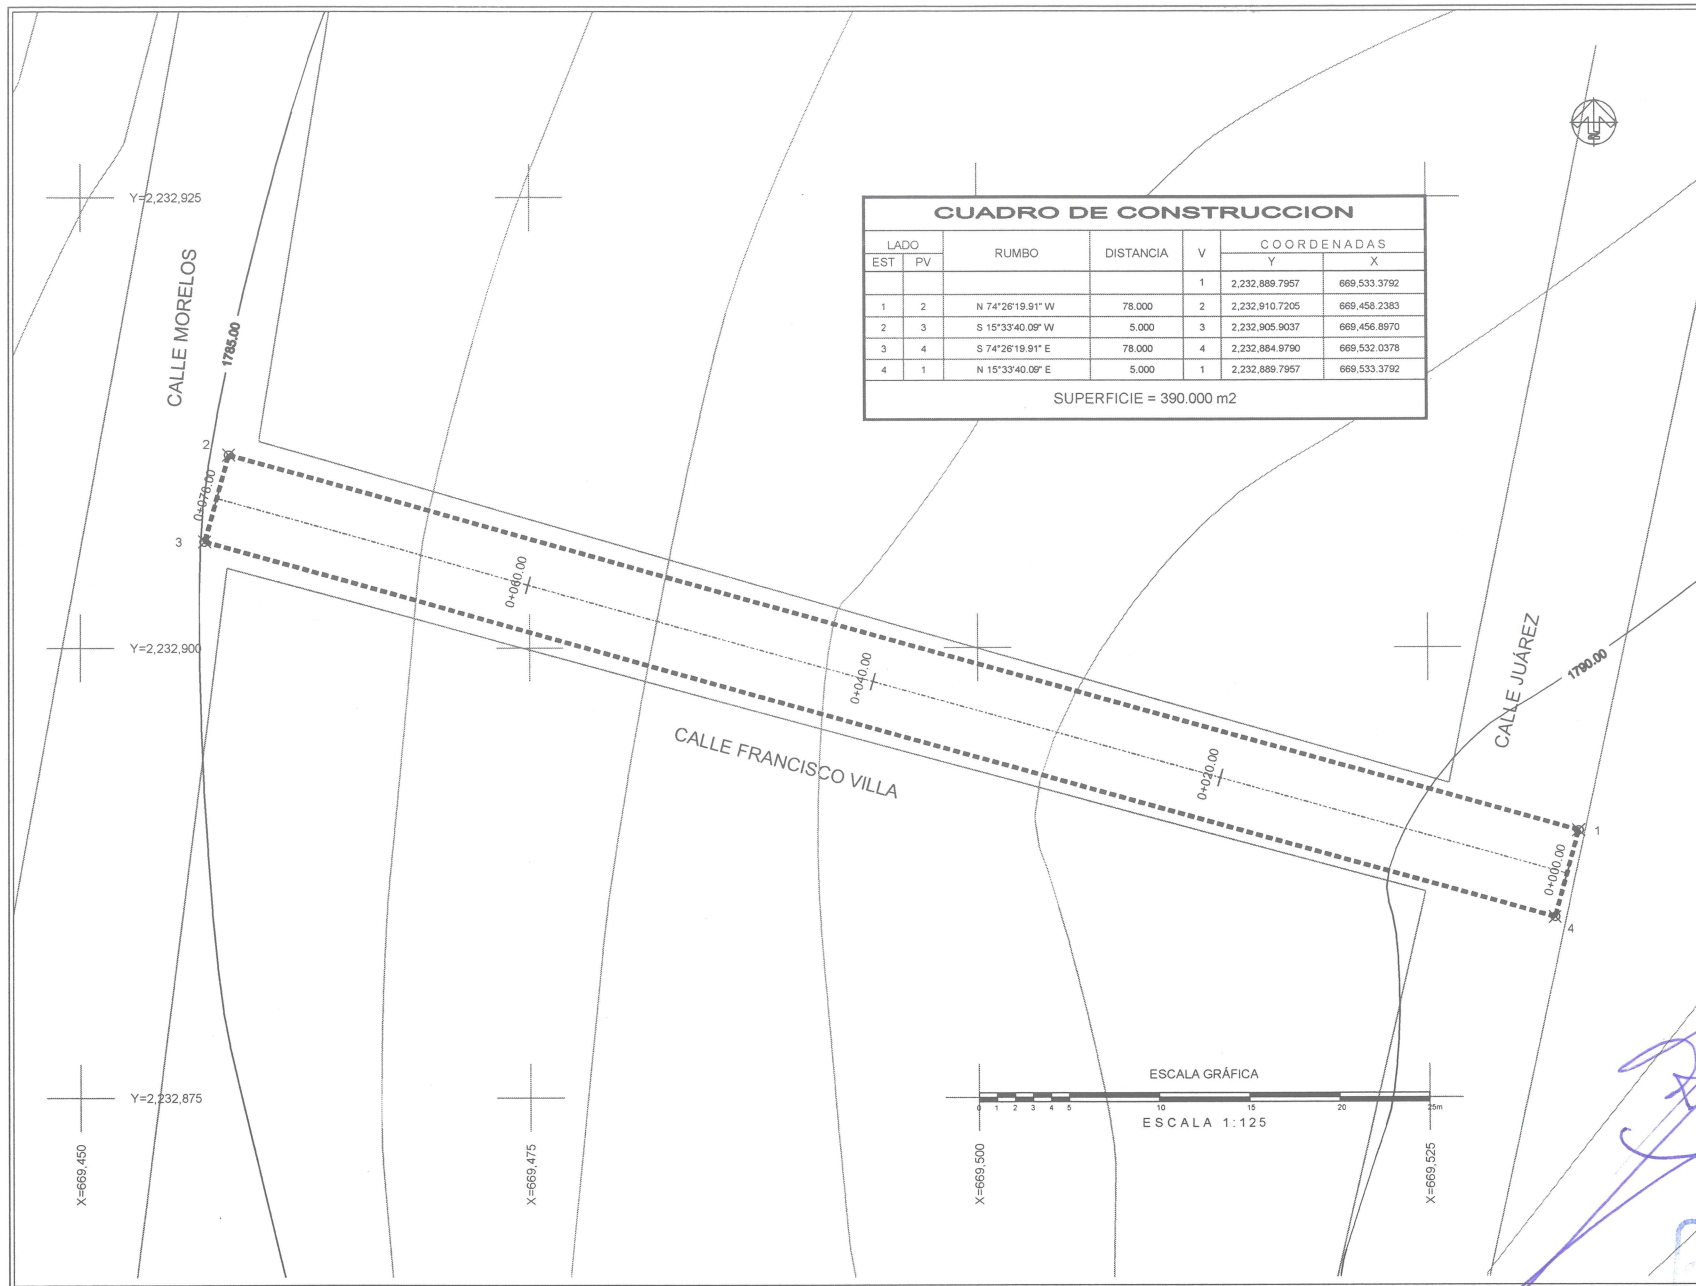

Jocotepec
Gobierno Municipal
H. AYUNTAMIENTO
CONSTITUCIONAL DE JOCOTEPEC, JAL.
2018 - 2021
DIRECCIÓN DE OBRAS PÚBLICAS

LEVANTAMIENTO DE ÁREA DE ARROYO EN CALLE FRANCISCO VILLA EN LA LOCALIDAD DE EL SAÚZ EN EL MUNICIPIO DE JOCOTEPEC, JALISCO.

UBICACIÓN

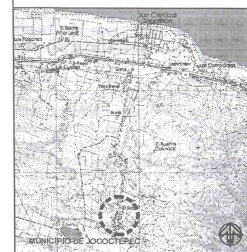

ÁREA A CONSTRUIR

390.00 m2

PROYECTO:
CONSTRUCCIÓN DE EMPEDRADO ZAMPEADO EN VIALIDAD CALLE FRANCISCO VILLA ENTRE JUÁREZ Y MORELOS DEL 0+000 AL 0+078

LOCALIDAD:
EL SAÚZ

CONTENIDO:
LEVANTAMIENTO TOPOGRÁFICO

PRESIDENTE MUNICIPAL:
LIC. JOSÉ MIGUEL GÓMEZ LÓPEZ
DIRECTOR DE OBRAS PÚBLICAS:
ING. HÉCTOR JESÚS HERNÁNDEZ
TESORERO MUNICIPAL:
L.C.P. FRANCISCO DELGADILLO LIMÓN
SINDICO MUNICIPAL:
LIC. JUAN JOSÉ RAMÍREZ CAMPOS

OBRA:
CONSTRUCCIÓN DE EMPEDRADO ZAMPEADO EN VIALIDAD CALLE FRANCISCO VILLA ENTRE JUÁREZ Y MORELOS DEL 0+000 AL 0+078

ESCALA 1:125

FECHA:
OCTUBRE DEL 2020

CALLE HIDALGO SUR, No. 1870, COL. CENTRO C.P. 46800
TELÉFONO: 01 347 723437 EXT. 114


DIBUJO:
ARQ. ERC

REVISÓ:
ARQ. FSS


RUTA DE APROBACIÓN:
C. FRANCISCO VILLAS

H. AYUNTAMIENTO
CONSTITUCIONAL DE JOCOTEPEC, JAL.
2018 - 2021


L-3

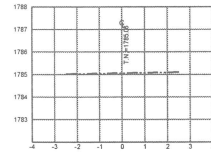


ESTACION 0+078.00
ESCALA HORIZONTAL 1:100
ESCALA VERTICAL 1:100

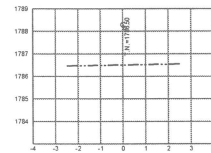


ESTACION 0+060.00
ESCALA HORIZONTAL 1:100
ESCALA VERTICAL 1:100

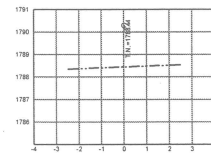

ESTACION 0+040.00
ESCALA HORIZONTAL 1:100
ESCALA VERTICAL 1:100

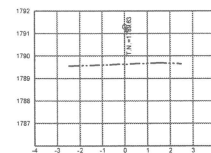

ESTACION 0+020.00
ESCALA HORIZONTAL 1:100
ESCALA VERTICAL 1:100

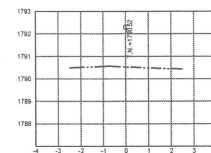


ESTACION 0+000.00
ESCALA HORIZONTAL 1:100
ESCALA VERTICAL 1:100



Jocotepec
Gobierno Municipal
H. AYUNTAMIENTO
CONSTITUCIONAL DE JOCOTEPEC, JAL.
2018 - 2021
DIRECCIÓN DE OBRAS PÚBLICAS

LEVANTAMIENTO DE ÁREA DE ARROYO EN CALLE FRANCISCO VILLA EN LA LOCALIDAD DE EL SAÚZ, EN EL MUNICIPIO DE JOCOTEPEC, JALISCO.

UBICACIÓN

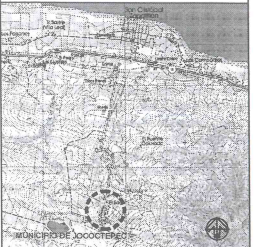

ÁREA A CONSTRUIR

390.00 m²

PROYECTO
CONSTRUCCIÓN DE EMPEDRADO ZAMPEADO EN VIALIDAD CALLE FRANCISCO VILLA ENTRE JUÁREZ Y MORELOS DEL 0+000 AL 0+078

LOCALIDAD
EL SAÚZ

CONTENIDO
LEVANTAMIENTO TOPOGRÁFICO

PRESIDENTE MUNICIPAL
LIC. JOSÉ MIGUEL GÓMEZ LÓPEZ
DIRECTOR DE OBRAS PÚBLICAS
ING. HÉCTOR JESÚS HERNÁNDEZ
TESORERO MUNICIPAL
L.C.P. FRANCISCO DELGADILLO LIMÓN
SINDICO MUNICIPAL
LIC. JUAN JOSÉ RAMÍREZ CAMPOS


OBRA
CONSTRUCCIÓN DE EMPEDRADO ZAMPEADO EN VIALIDAD CALLE FRANCISCO VILLA ENTRE JUÁREZ Y MORELOS DEL 0+000 AL 0+078

ESCALA 1:100
FECHA
OCTUBRE DEL 2020

CALLE MCALDO SUR, No. 187C, COL. CENTRO C.P. 48800
TELÉFONO: (01 387) 743240 EXT. 114

DIBUJO
ARG. ERC
REVISÓ
ARG. ESS

AV. DE ARROYO
C. FRANCISCO VILLA Av. 40g
H. AYUNTAMIENTO
CONSTITUCIONAL DE JOCOTEPEC, JAL.
2018 - 2021

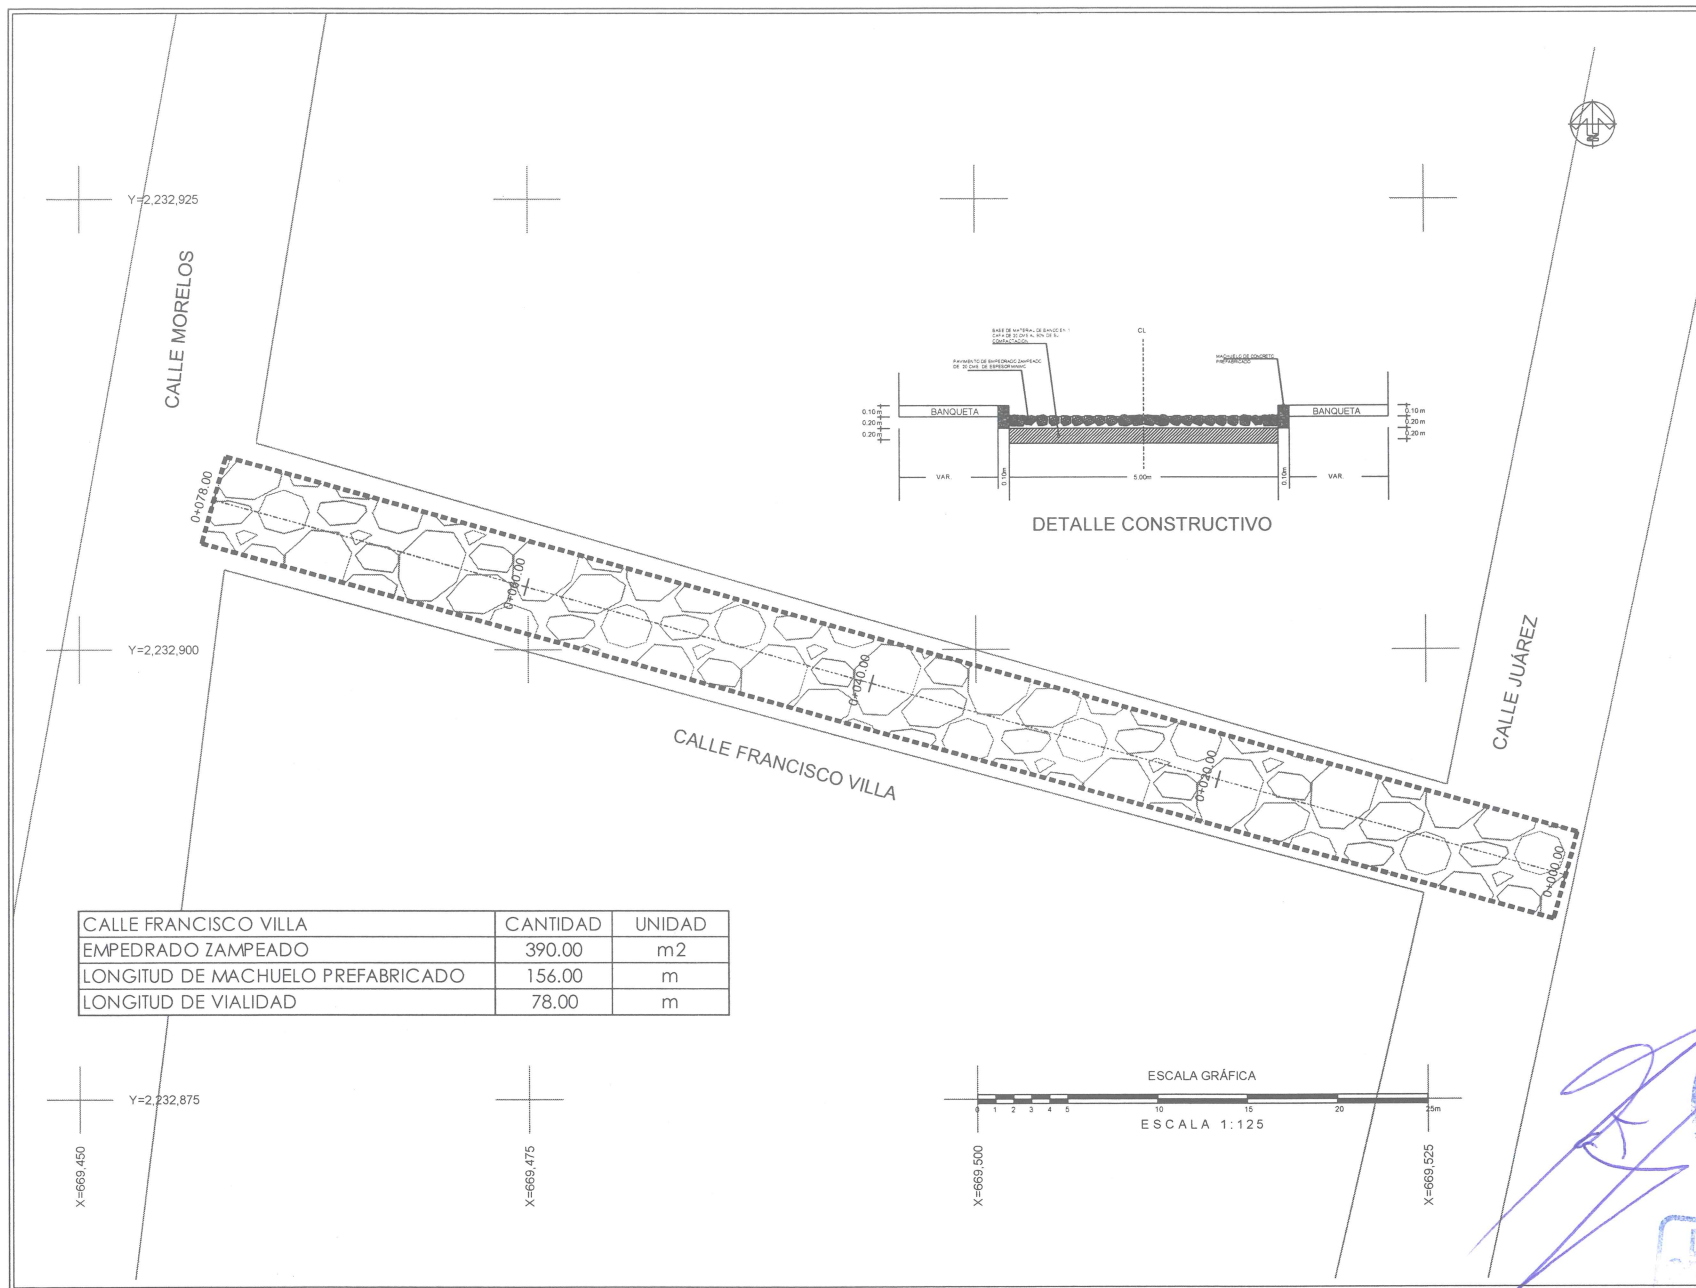

Jocotepec
Gobierno Municipal


H. AYUNTAMIENTO
CONSTITUCIONAL DE JOCOTEPEC, JAL.

2018 - 2021

DIRECCIÓN DE OBRAS PÚBLICAS

LEVANTAMIENTO DE ÁREA DE ARROYO EN CALLE FRANCISCO VILLA EN
LA LOCALIDAD DE EL SAÚZ EN EL MUNICIPIO DE JOCOTEPEC, JALISCO.

UBICACIÓN

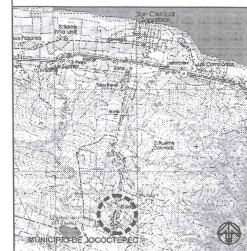

ÁREA A CONSTRUIR

390.00 m2

PROYECTO

CONSTRUCCIÓN DE EMPEDRADO ZAMPEADO EN
VIALIDAD CALLE FRANCISCO VILLA ENTRE JUÁREZ Y
MORELOS DEL 0+000 AL 0+078

LOCALIDAD

EL SAÚZ

CONTENIDO

PROYECTO DE
SUPERFICIE

PRESIDENTE MUNICIPAL

LIC. JOSÉ MIGUEL GÓMEZ LÓPEZ

DIRECTOR DE OBRAS PÚBLICAS

ING. HÉCTOR JESÚS HERNÁNDEZ

TESORERO MUNICIPAL

L.C.P. FRANCISCO DELGADILLO LIMÓN

ENGENYER MUNICIPAL

LIC. JUAN JOSÉ RAMÍREZ CAMPOS

OBRA

CONSTRUCCIÓN DE EMPEDRADO ZAMPEADO EN
VIALIDAD CALLE FRANCISCO VILLA ENTRE
JUÁREZ Y MORELOS DEL 0+000 AL 0+078

ESCALA 1:125

FECHA

OCTUBRE DEL 2020

CALLE HIDALGO SUR, No. 187C, CD. CENTRO C.P. 46800
TELÉFONO: (0131) 7637870 EXT. 114

DIBUJO

ARG. ERC

REVISÓ

ARG. FSS

FECHA DE APROBACIÓN

01/11/2020

H. AYUNTAMIENTO
CONSTITUCIONAL DE JOCOTEPEC, JAL.

2018-2021


L-5



Jocotepec
Gobierno Municipal
H. AYUNTAMIENTO
CONSTITUCIONAL DE JOCOOTPEC, JAL.
2018 - 2021
DIRECCIÓN DE OBRAS PÚBLICAS

LEVANTAMIENTO DE ÁREA DE ARROYO EN CALLE FRANCISCO VILLA EN
LA LOCALIDAD DE EL SAÚZ, EN EL MUNICIPIO DE JOCOOTPEC, JALISCO.

UBICACIÓN

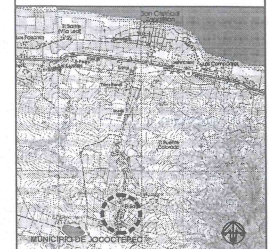

ÁREA A CONSTRUIR

390.00 m²

PROYECTO

CONSTRUCCIÓN DE EMPEDRADO ZAMPEADO EN
VIALIDAD CALLE FRANCISCO VILLA ENTRE JUÁREZ Y
MORELOS DEL 0+000 AL 0+078

LOCALIDAD

EL SAÚZ

CONTENIDO

LOCALIZACIÓN EN
GOOGLE

PRESIDENTE MUNICIPAL

LIC. JOSÉ MIGUEL GÓMEZ LÓPEZ

DIRECTOR DE OBRAS PÚBLICAS

ING. HÉCTOR JESÚS HERNÁNDEZ

TESORERO MUNICIPAL

L.C.P. FRANCISCO DELGADILLO LIMÓN

ENDECO MUNICIPAL

LIC. JUAN JOSÉ RAMÍREZ CAMPOS

OBRA

CONSTRUCCIÓN DE EMPEDRADO ZAMPEADO EN
VIALIDAD CALLE FRANCISCO VILLA ENTRE
JUÁREZ Y MORELOS DEL 0+000 AL 0+078

SIN ESCALA

FECHA

OCTUBRE DEL 2020

CALLE HIDALGO SUR, NÚM. 187C, COL. CENTRO C.P. 45800
TELÉFONO: (51387) 762075 EXT. 114

DIBUJO

ARG. ERC

REVISÓ

ARG. FSS

RUTA DE ARROYO

C. FRANCISCO VILLA 0+078

H. AYUNTAMIENTO
CONSTITUCIONAL DE JOCOOTPEC, JAL.
2018 - 2021

Google Earth

© 2020 Google
Image © 2020 CNES / Airbus
© 2020 INEGI

300 m

N

L-6