



CROQUIS DE LOCALIZACIÓN GEOGRÁFICA

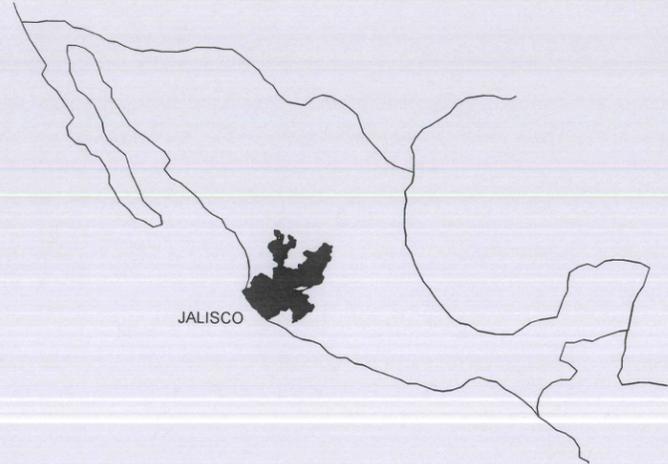

CROQUIS DE LOCALIZACIÓN REGIONAL

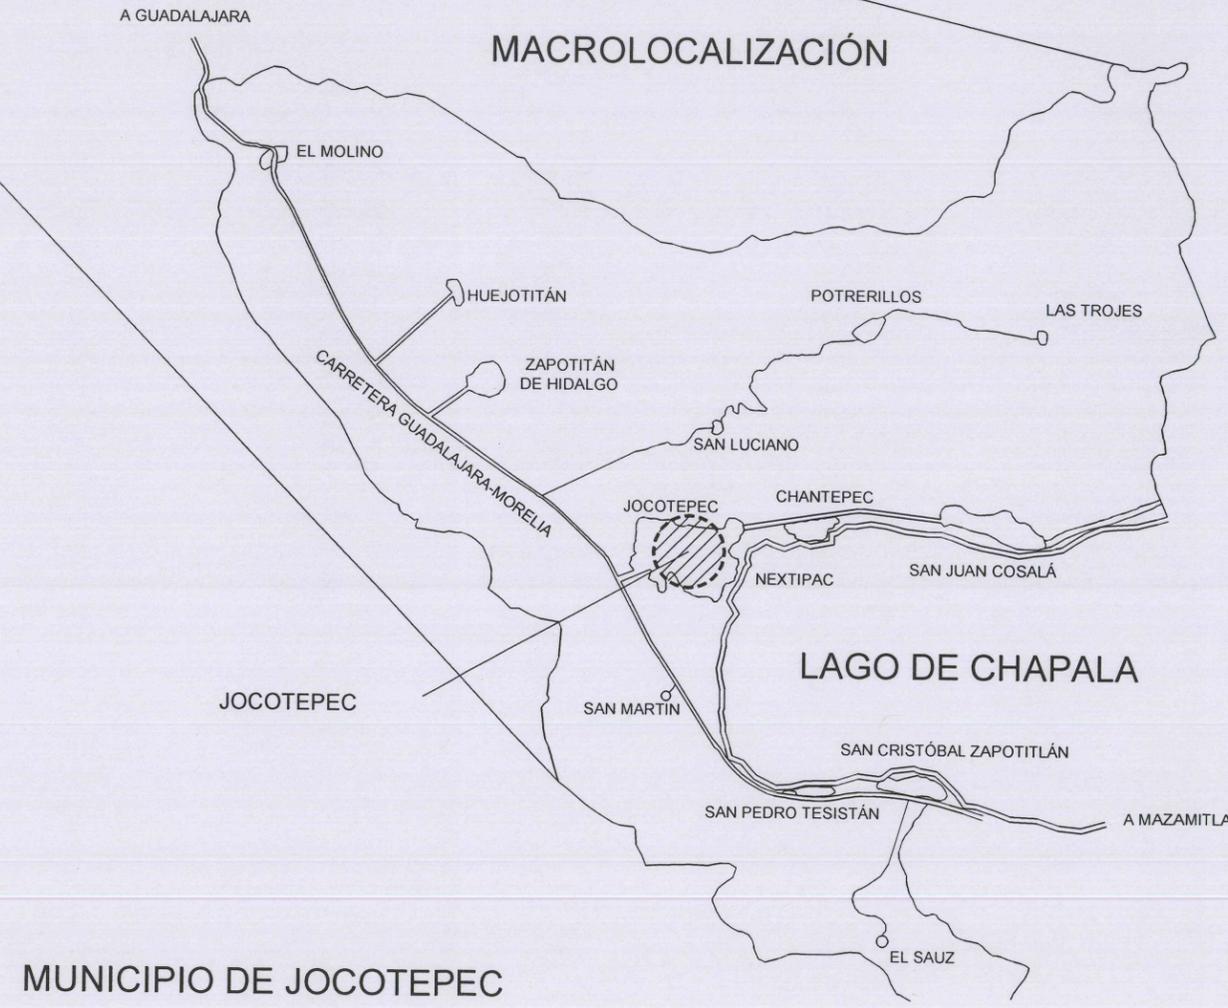

MUNICIPIO DE JOCOTEPEC




**Jocotepec**  
Gobierno Municipal

H. AYUNTAMIENTO  
CONSTITUCIONAL DE JOCOTEPEC, JAL.  
2018 - 2021

DIRECCIÓN DE OBRAS PÚBLICAS

LEVANTAMIENTO DE ÁREA DE ARROYO EN LA CALLE C. PRESBITERO MARCOS CASTELLANO, EN LA CABECERA MPAL. DE JOCOTEPEC, JAL.

UBICACIÓN

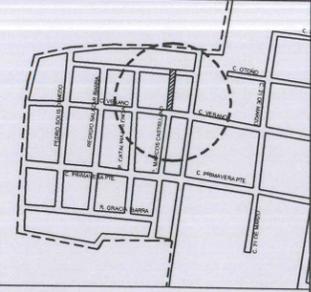

CABECERA MPAL.

ÁREA A CONSTRUIR

427.00 m<sup>2</sup>

PROYECTO

CONSTRUCCION DE EMPEDRADO ZAMPEADO EN VIALIDAD CALLE Pbro MARCOS CASTELLANOS DE KM 0+000 AL KM 0+061 (DE CERRADA A HACIA AL SUR) FRAC. "EL CARRIZAL"

LOCALIDAD

CABECERA MUNICIPAL

CONTENIDO

MACROLOCALIZACIÓN

PRESIDENTE MUNICIPAL

LIC. JOSÉ MIGUEL GÓMEZ LÓPEZ

COORDINADOR DE GESTIÓN INTERNA DE LA CIUDAD

ING. SERGIO CABRERA

DIRECTOR DE OBRAS PÚBLICAS

ING. HECTOR JESÚS HERNÁNDEZ

TESORERO MUNICIPAL

L.C.P. FRANCISCO DELGADILLO LIMÓN

SÍNDICO MUNICIPAL

LIC. JUAN JOSÉ RAMÍREZ CAMPOS

OBRA

CONSTRUCCION DE EMPEDRADO ZAMPEADO EN VIALIDAD CALLE Pbro MARCOS CASTELLANOS

SIN ESCALA

FECHA

SEPTIEMBRE DEL 2020

L-1

CALLE HIDALGO SUR, No. 187C, COL. CENTRO C.P. 45800  
TELÉFONO: (01 387) 7832470 EXT.114

DIBUJO  
ARQ. CAJ

REVISÓ  
ARQ. FSS

RUTA DE ARCHIVO  
RODOLFO G. (SUPERFICIE)

RAMO 33.dwg


H. AYUNTAMIENTO  
CONSTITUCIONAL DE JOCOTEPEC, JAL.  
2018 - 2021



**Jocotepec**  
 Gobierno Municipal  
 H. AYUNTAMIENTO  
 CONSTITUCIONAL DE JOCOTEPEC, JAL.  
 2018 - 2021  
 DIRECCIÓN DE OBRAS PÚBLICAS

LEVANTAMIENTO DE ÁREA DE ARROYO EN LA CALLE C. PRESBITERO MARCOS CASTELLANO, EN LA CABECERA MPAL. DE JOCOTEPEC, JAL.

UBICACIÓN

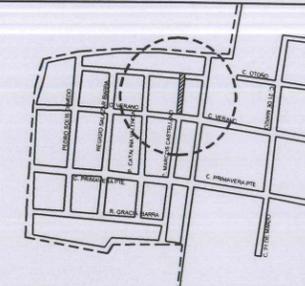

CABECERA MPAL.

ÁREA A CONSTRUIR

427.00 m<sup>2</sup>

PROYECTO

CONSTRUCCION DE EMPEDRADO ZAMPEADO EN VIALIDAD CALLE PBR0 MARCOS CASTELLANOS DE KM 0+000 AL KM 0+061 (DE CERRADA A HACIA AL SUR) FRAC. "EL CARRIZAL"

LOCALIDAD

CABECERA MUNICIPAL

CONTENIDO

MICROLOCALIZACIÓN

PRESIDENTE MUNICIPAL

LIC. JOSÉ MIGUEL GÓMEZ LÓPEZ

COORDINADOR DE GESTIÓN INTERNA DE LA CIUDAD

ING. SERGIO CABRERA

DIRECTOR DE OBRAS PÚBLICAS

ING. HECTOR JESÚS HERNÁNDEZ

TESORERO MUNICIPAL

L.C.P. FRANCISCO DELGADILLO LIMÓN

SÍNDICO MUNICIPAL

LIC. JUAN JOSÉ RAMÍREZ CAMPOS

OBRA

CONSTRUCCION DE EMPEDRADO ZAMPEADO EN VIALIDAD CALLE PBR0 MARCOS CASTELLANOS

SIN ESCALA

FECHA

SEPTIEMBRE DEL 2020

L-2

CALLE HIDALGO SUR, No. 187C. COL. CENTRO C.P. 45800  
 TELEFONO: (01 367) 7832470 EXT.114

DIBUJO

ARQ. CAJ

REVISÓ

ARQ. FSS

RUTA DE ARCHIVO


RODOLFO G. (SUPERFICIE)

RAMO 33.dwg

H. AYUNTAMIENTO  
 CONSTITUCIONAL DE JOCOTEPEC, JAL.  
 2018 - 2021

CUADRO DE CONSTRUCCION						
LADO		RUMBO	DISTANCIA	V	COORDENADAS	
EST	PV				Y	X
1	2	N 80°43'53.88" W	7.002	1	2,244,662.4740	662,888.2102
2	3	S 07°58'56.15" W	60.305	3	2,244,663.6017	662,881.2999
3	4	S 82°02'03.93" E	7.000	4	2,244,602.9109	662,879.8580
4	1	N 07°58'56.15" E	60.146	1	2,244,662.4740	662,888.2102


**SUPERFICIE = 427.00 m<sup>2</sup>**

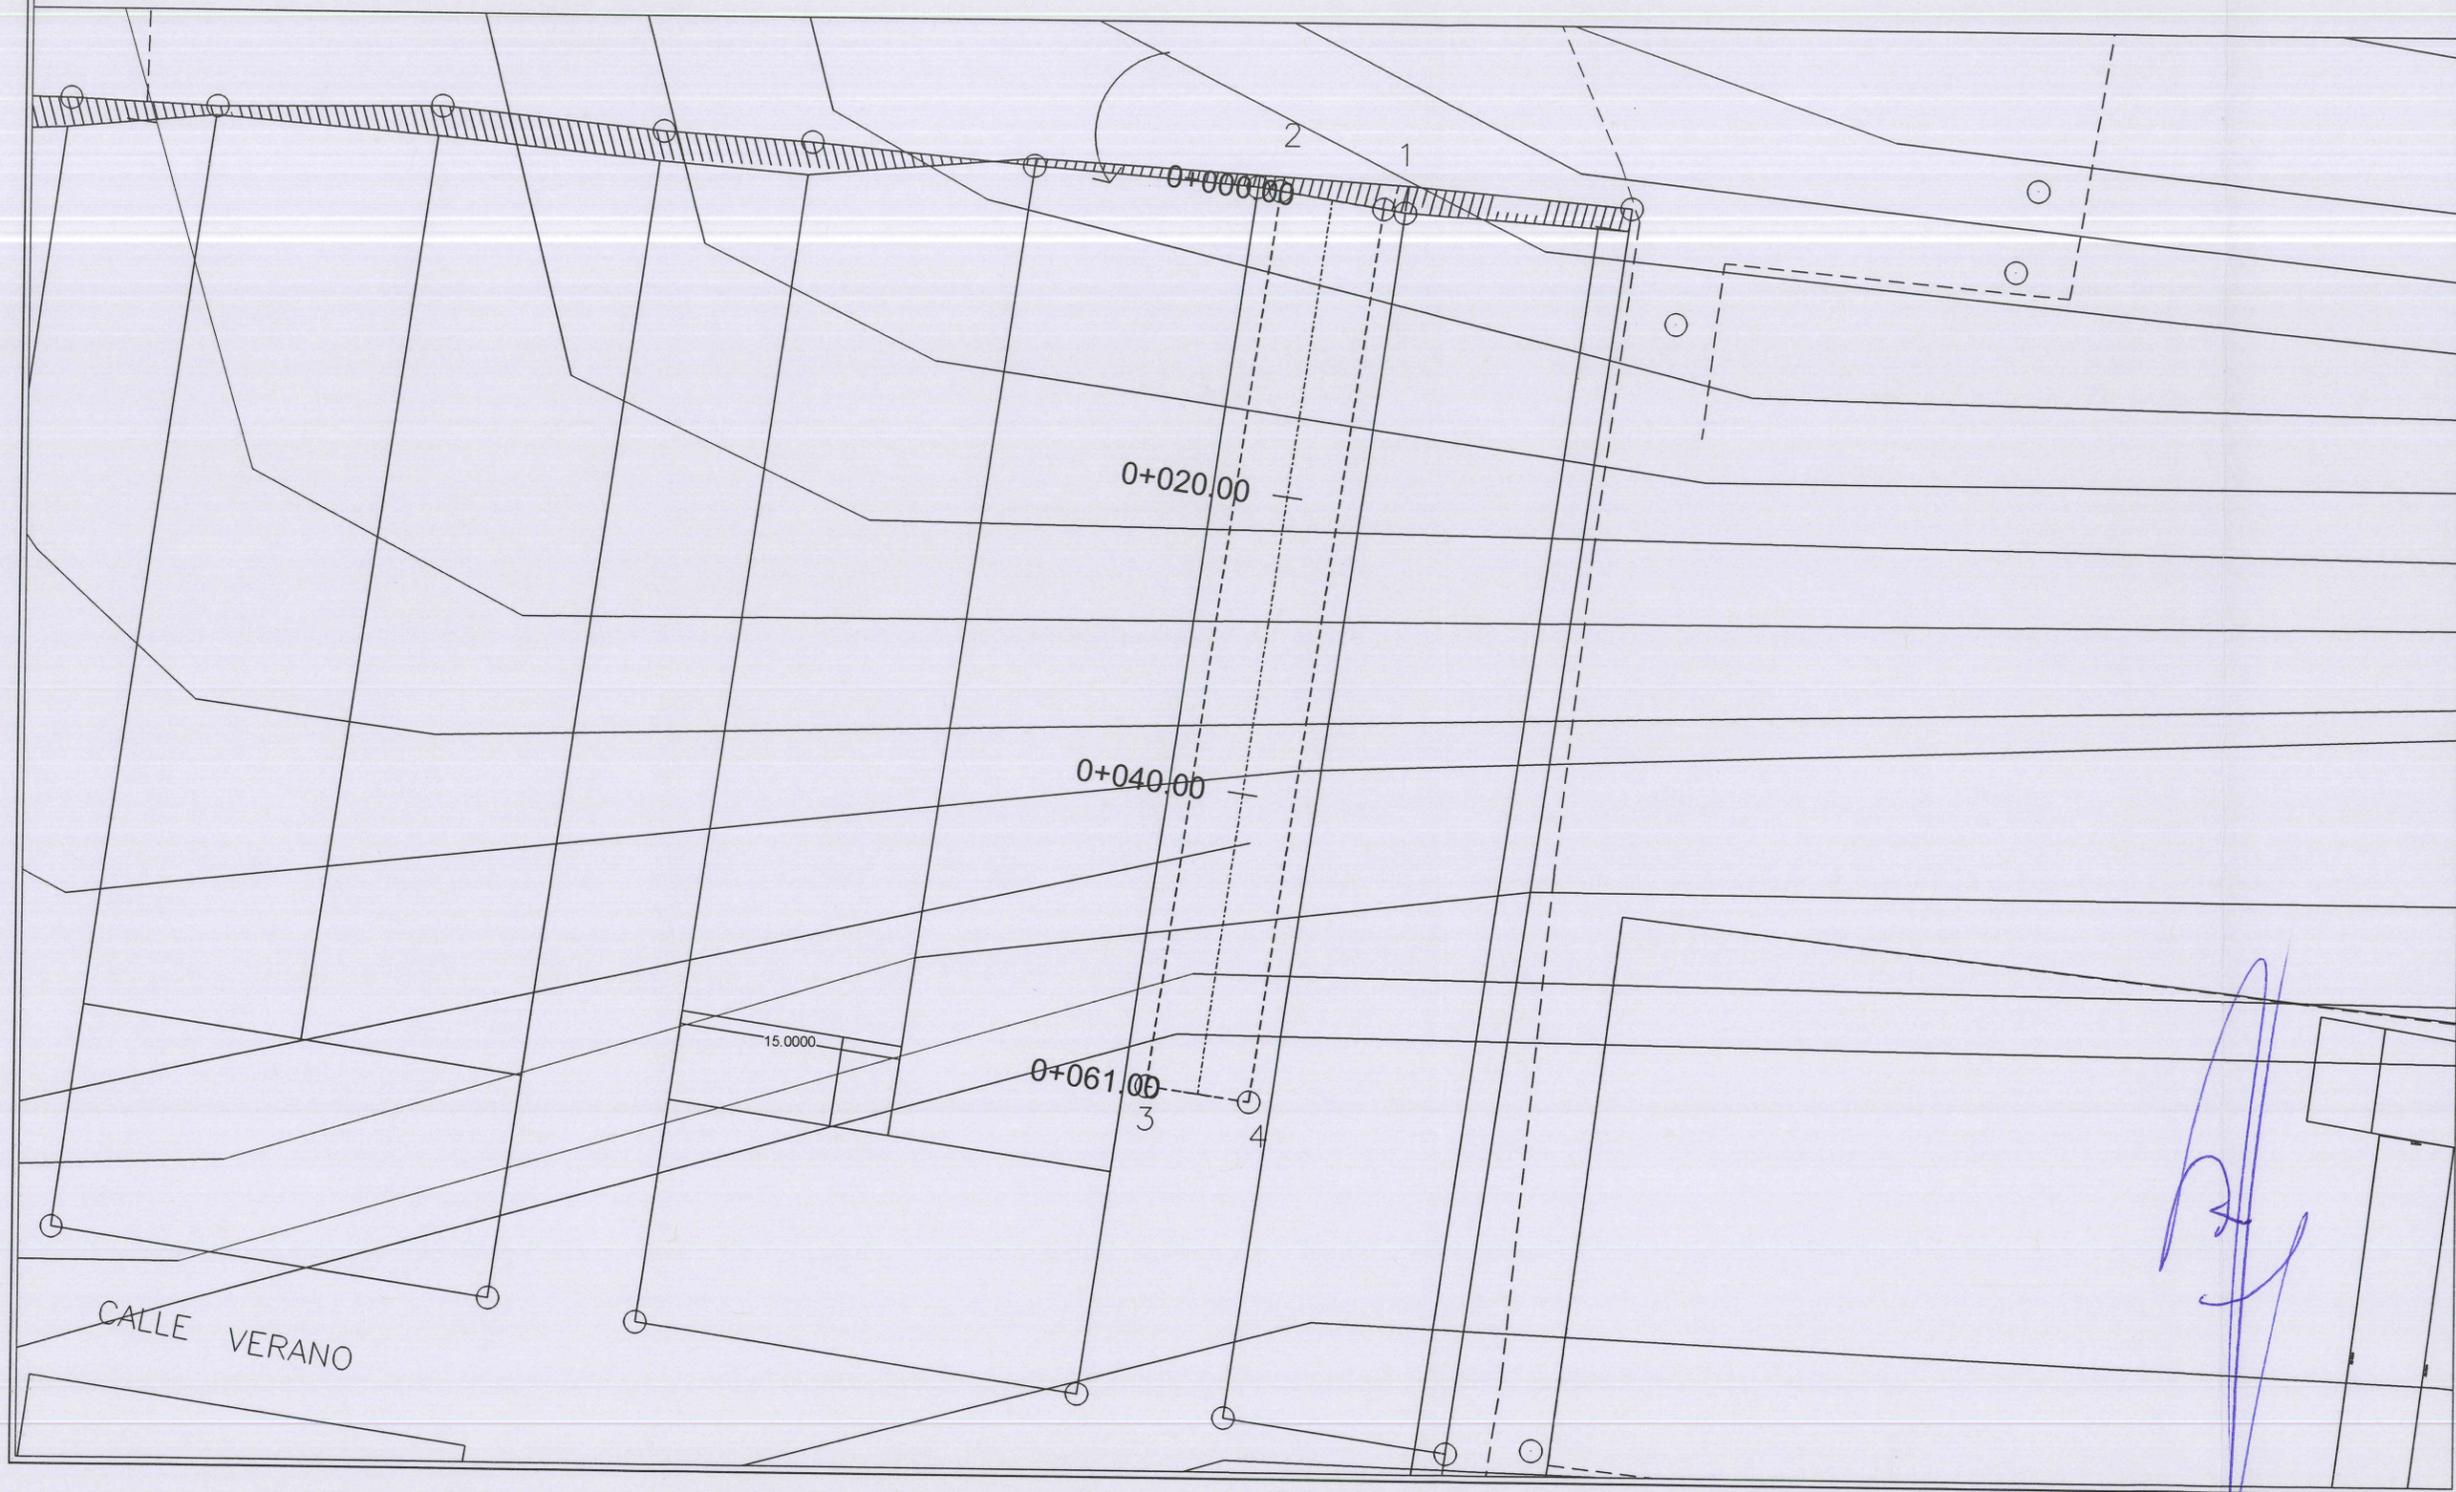

**Jocotepec**  
 Gobierno Municipal  
 H. AYUNTAMIENTO  
 CONSTITUCIONAL DE JOCOCTEPEC, JAL.  
 2018 - 2021  
 DIRECCIÓN DE OBRAS PÚBLICAS

LEVANTAMIENTO DE ÁREA DE ARROYO EN LA CALLE C. PRESBITERO MARCOS CASTELLANO, EN LA CABECERA MPAL. DE JOCOCTEPEC, JAL.

UBICACIÓN

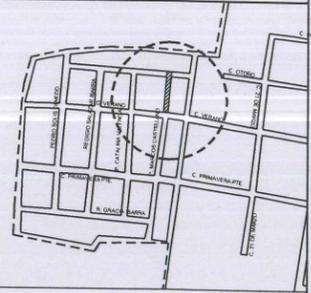

CABECERA MPAL.

ÁREA A CONSTRUIR

427.00 m<sup>2</sup>

PROYECTO  
 CONSTRUCCION DE EMPEDRADO ZAMPEADO EN VIALIDAD CALLE PBRO MARCOS CASTELLANOS DE KM 0+000 AL KM 0+061 (DE CERRADA A HACIA AL SUR) FRAC. "EL CARRIZAL"

LOCALIDAD  
 CABECERA MUNICIPAL

CONTENIDO  
 LEVANTAMIENTO TOPOGRÁFICO

PRESIDENTE MUNICIPAL  
 LIC. JOSÉ MIGUEL GÓMEZ LÓPEZ  
 COORDINADOR DE GESTIÓN INTERNA DE LA CIUDAD  
 ING. SERGIO CABRERA

DIRECTOR DE OBRAS PÚBLICAS  
 ING. HECTOR JESÚS HERNÁNDEZ

TESORERO MUNICIPAL  
 L.C.P. FRANCISCO DELGADILLO LIMÓN

SÍNDICO MUNICIPAL  
 LIC. JUAN JOSÉ RAMÍREZ CAMPOS

OBRA  
 CONSTRUCCION DE EMPEDRADO ZAMPEADO EN VIALIDAD CALLE PBRO MARCOS CASTELLANOS

ESCALA 1:100

FECHA  
 SEPTIEMBRE DEL 2020

L-3

CALLE HIDALGO SUR, No. 187C. COL. CENTRO C.P. 45800  
 TELÉFONO: (01 387) 7832470 EXT.114

DIBUJO ARQ. CAJ REVISÓ ARQ. FSS

RUTA DE ARCHIVO RODOLFO G. (SUPERFICIE) RAMO 33.dwg

H. AYUNTAMIENTO  
 CONSTITUCIONAL DE JOCOCTEPEC, JAL.  
 2018 - 2021




**Jocotepec**

Gobierno Municipal  
H. AYUNTAMIENTO  
CONSTITUCIONAL DE JOCOCTEPEC, JAL.  
2018 - 2021

DIRECCIÓN DE OBRAS PÚBLICAS

LEVANTAMIENTO DE ÁREA DE ARROYO EN LA CALLE C. PRESBITERO  
MARCOS CASTELLANO, EN LA CABECERA MPAL. DE JOCOCTEPEC, JAL.

UBICACIÓN

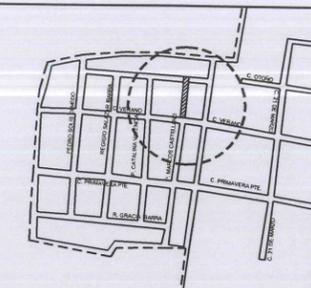

CABECERA MPAL.

ÁREA A CONSTRUIR

427.00 m<sup>2</sup>

PROYECTO  
CONSTRUCCION DE EMPEDRADO ZAMPEADO EN VIALIDAD  
CALLE PBRO MARCOS CASTELLANOS DE KM 0+000 AL KM  
0+061 (DE CERRADA A HACIA AL SUR) FRAC. "EL CARRIZAL"

LOCALIDAD  
CABECERA MUNICIPAL

CONTENIDO  
SECCIONES ACTUALES  
DEL TERRENO

PRESIDENTE MUNICIPAL  
LIC. JOSÉ MIGUEL GÓMEZ LÓPEZ  
COORDINADOR DE GESTIÓN INTERNA DE LA CIUDAD  
ING. SERGIO CABRERA  
DIRECTOR DE OBRAS PÚBLICAS  
ING. HECTOR JESÚS HERNÁNDEZ  
TESORERO MUNICIPAL  
L.C.P. FRANCISCO DELGADILLO LIMÓN  
SÍNDICO MUNICIPAL  
LIC. JUAN JOSÉ RAMÍREZ CAMPOS

OBRA  
CONSTRUCCION DE EMPEDRADO ZAMPEADO EN  
VIALIDAD CALLE PBRO MARCOS CASTELLANOS

ESCALA 1:100

FECHA  
SEPTIEMBRE DEL 2020


L-4

CALLE HIDALGO SUR, No. 187C, CDL CENTRO C.P. 45800  
TELÉFONO: (01 367) 7632470 EXT.114

DIBUJO ARQ. CAJ REVISÓ ARQ. FSS


RUTA DE ARCHIVO RODOLFO G.(SUPERFICIE) RAMO 33.dwg

H. AYUNTAMIENTO  
CONSTITUCIONAL DE JOCOCTEPEC, JAL.  
2018 - 2021

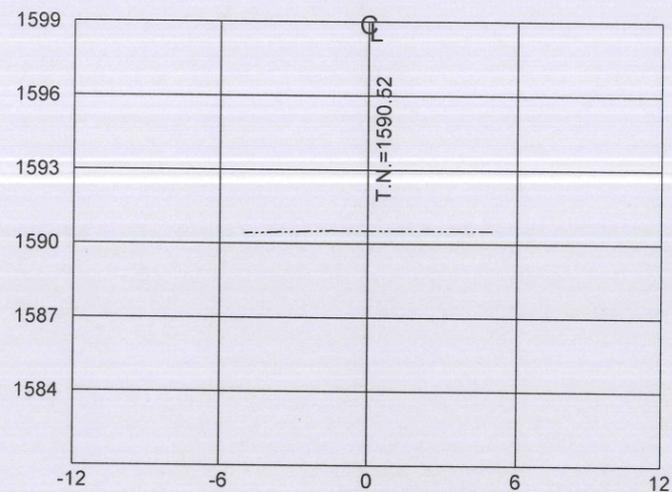


ESTACION 0+020.00

ESCALA HORIZONTAL 1 : 100  
ESCALA VERTICAL 1 : 100

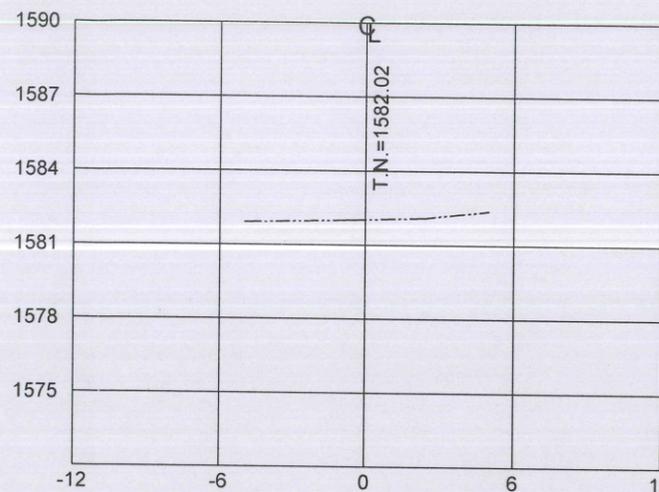


ESTACION 0+061.00

ESCALA HORIZONTAL 1 : 100  
ESCALA VERTICAL 1 : 100

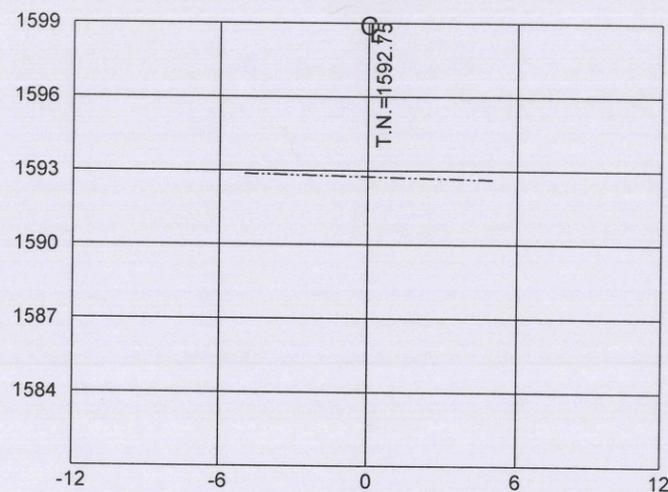

ESTACION 0+000.00


ESCALA HORIZONTAL 1 : 100  
ESCALA VERTICAL 1 : 100

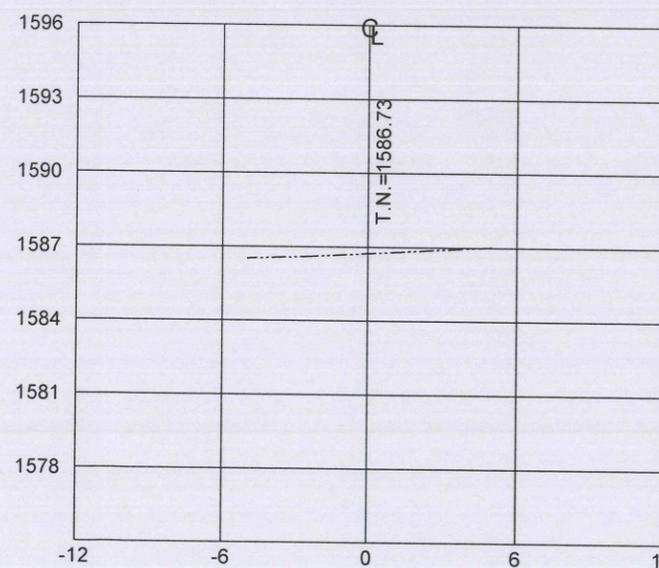


ESTACION 0+040.00

ESCALA HORIZONTAL 1 : 100  
ESCALA VERTICAL 1 : 100

TABLA DE SUPERFICIES POR ÁREAS		
CONCEPTO	SUPERFICIE	PORCENTAJE
ÁREA SEGUN LEVANTAMIENTO	427.00 m2	100.00 %
ÁREAS A COLOCAR DE EMPEDRADO AHOGADO	427.00 m2	100.00 %
MACHUELO	122.00 ml	0.00 %
AREA TOTAL	427.00 m2	100.00 %

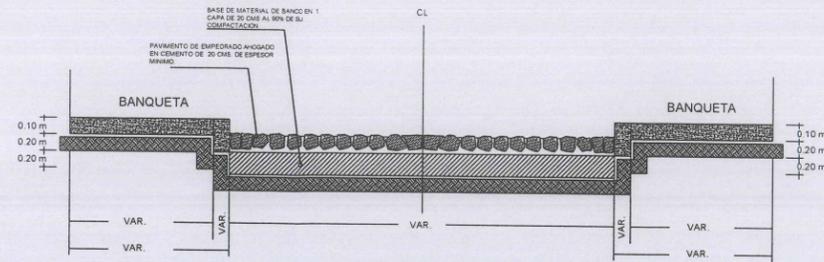

DETALLE CONSTRUCTIVO

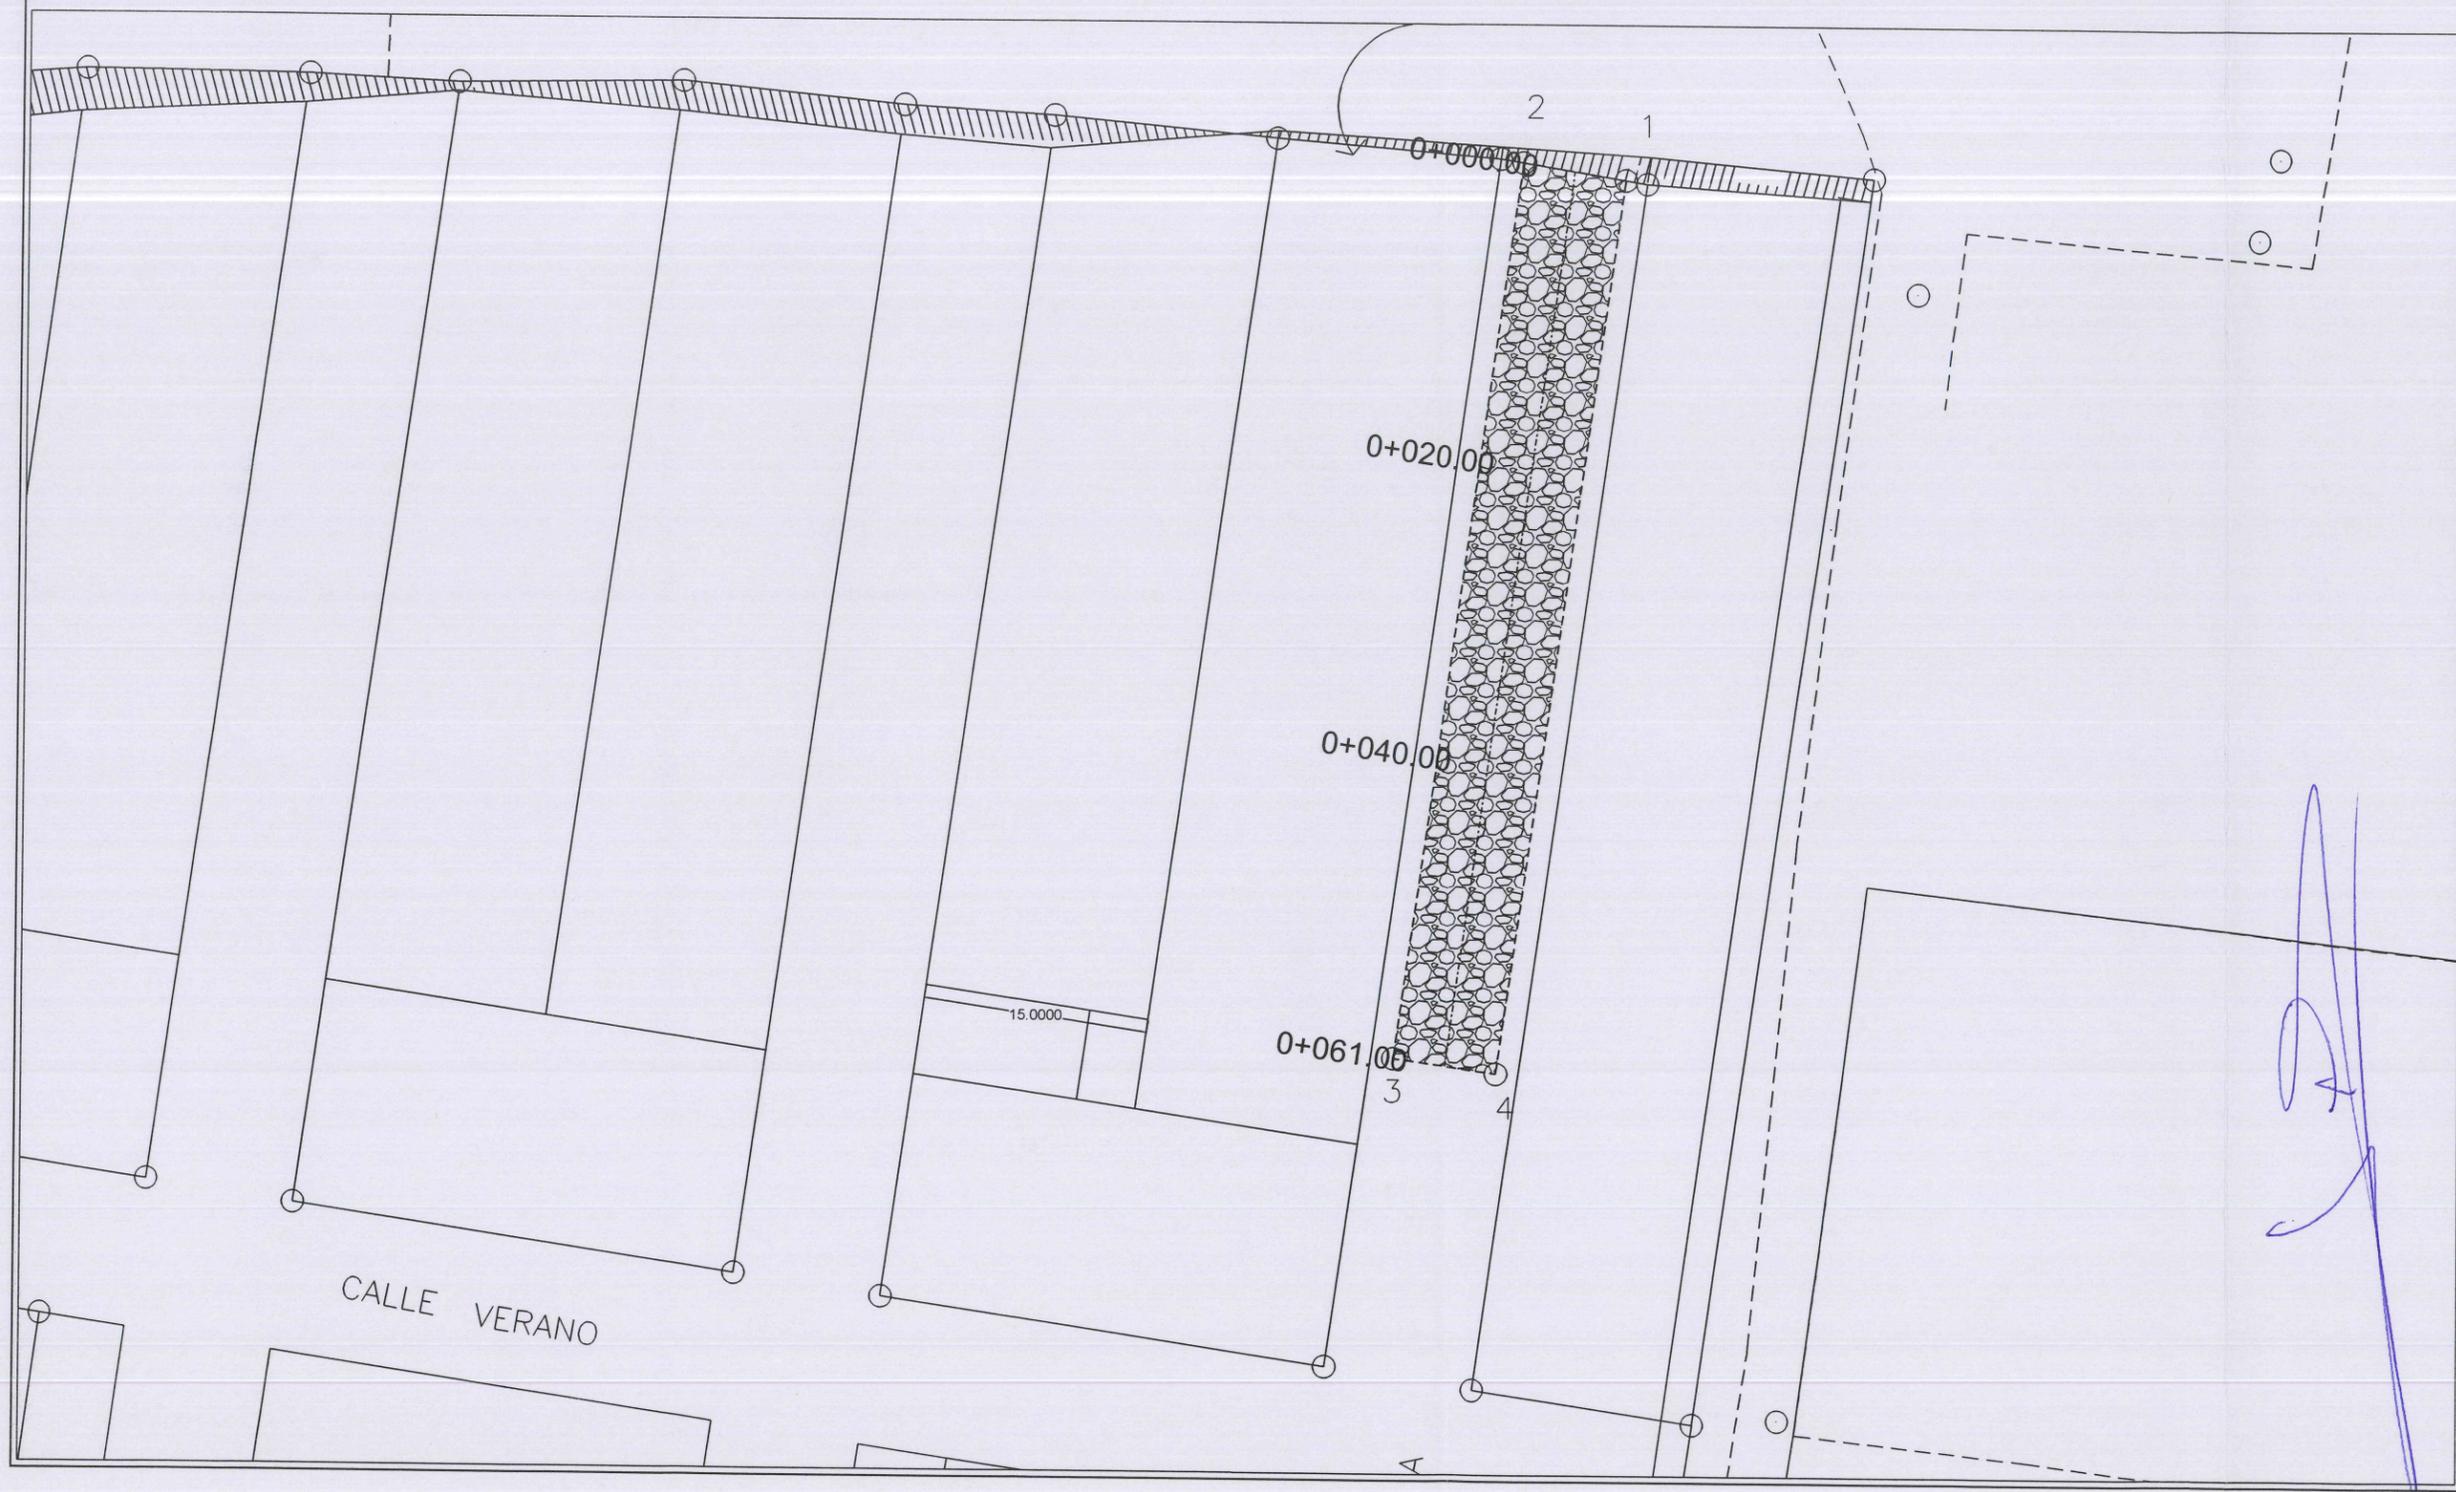

**Jocotepec**  
Gobierno Municipal  
H. AYUNTAMIENTO  
CONSTITUCIONAL DE JOCOTEPEC, JAL.  
2018 - 2021  
DIRECCIÓN DE OBRAS PÚBLICAS

---

LEVANTAMIENTO DE ÁREA DE ARROYO EN LA CALLE C. PRESBITERO MARCOS CASTELLANO, EN LA CABECERA MPAL. DE JOCOTEPEC, JAL.

---

UBICACIÓN

---

CABECERA MPAL.

---

ÁREA A CONSTRUIR  
427.00 m2

---

PROYECTO  
CONSTRUCCION DE EMPEDRADO ZAMPEADO EN VIALIDAD CALLE PBRO MARCOS CASTELLANOS DE KM 0+000 AL KM 0+061 (DE CERRADA A HACIA AL SUR) FRAC. "EL CARRIZAL"

---

LOCALIDAD  
CABECERA MUNICIPAL

---

CONTENIDO  
PROYECTO SUPERFICIE DE RODAMIENTO

---

PRESIDENTE MUNICIPAL  
LIC. JOSÉ MIGUEL GÓMEZ LÓPEZ

COORDINADOR DE GESTIÓN INTERNA DE LA CIUDAD  
ING. SERGIO CABRERA

DIRECTOR DE OBRAS PÚBLICAS  
ING. HECTOR JESÚS HERNÁNDEZ

TESORERO MUNICIPAL  
L. C. P. FRANCISCO DELGADILLO LIMÓN

SÍNDICO MUNICIPAL  
LIC. JUAN JOSÉ RAMÍREZ CAMPOS

---

OBRA  
CONSTRUCCION DE EMPEDRADO ZAMPEADO EN VIALIDAD CALLE PBRO MARCOS CASTELLANOS

---

SIN ESCALA	L-5
FECHA SEPTIEMBRE DEL 2020	

---

CALLE HIDALGO SUR, No. 187C, COL. CENTRO C.P. 45800  
TELÉFONO: (01 387) 7832470 EXT.114

---

DIBUJO ARQ. CAJ	REVISÓ ARQ. FSS
RUTA DE ARCHIVO RODOLFO G. (SUPERFICIE)	RAMO 33.dwg

---


H. AYUNTAMIENTO  
CONSTITUCIONAL DE JOCOTEPEC, JAL.  
2018 - 2021



**Jocotepec**  
 Gobierno Municipal  
 H. AYUNTAMIENTO  
 CONSTITUCIONAL DE JOCOCTEPEC, JAL.  
 2018 - 2021  
 DIRECCIÓN DE OBRAS PÚBLICAS

LEVANTAMIENTO DE ÁREA DE ARROYO EN LA CALLE C. PRESBITERO MARCOS CASTELLANO, EN LA CABECERA MPAL. DE JOCOCTEPEC, JAL.

UBICACIÓN

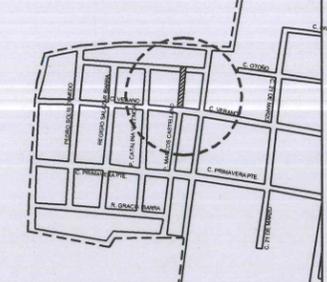

CABECERA MPAL.

ÁREA A CONSTRUIR

427.00 m<sup>2</sup>

PROYECTO  
 CONSTRUCCION DE EMPEDRADO ZAMPEADO EN VIALIDAD CALLE PBRº MARCOS CASTELLANOS DE KM 0+000 AL KM 0+061 (DE CERRADA A HACIA AL SUR) FRAC. "EL CARRIZAL"

LOCALIDAD  
 CABECERA MUNICIPAL

CONTENIDO  
 LOCALIZACION EN GOOGLE

PRESIDENTE MUNICIPAL  
 LIC. JOSÉ MIGUEL GÓMEZ LÓPEZ  
 COORDINADOR DE GESTIÓN INTERNA DE LA CIUDAD  
 ING. SERGIO CABRERA  
 DIRECTOR DE OBRAS PÚBLICAS  
 ING. HECTOR JESÚS HERNÁNDEZ  
 TESORERO MUNICIPAL  
 L.C.P. FRANCISCO DELGADILLO LIMÓN  
 SINDICO MUNICIPAL  
 LIC. JUAN JOSÉ RAMÍREZ CAMPOS

OBRA  
 CONSTRUCCION DE EMPEDRADO ZAMPEADO EN VIALIDAD CALLE PBRº MARCOS CASTELLANOS

SIN ESCALA

FECHA  
 SEPTIEMBRE DEL 2020

L-6

CALLE HIDALGO SUR, No. 187C, COL. CENTRO C.P. 45800  
 TELÉFONO: (01 387) 7632470 EXT.114

DIBUJO  
 ARQ. CAJ

REVISÓ  
 ARQ. FSS

RUTA DE ARCHIVO  
 RODOLFO G.(SUPERFICIE) RAMO 33.dwg

H. AYUNTAMIENTO  
 CONSTITUCIONAL DE JOCOCTEPEC, JAL.  
 2018 - 2021