
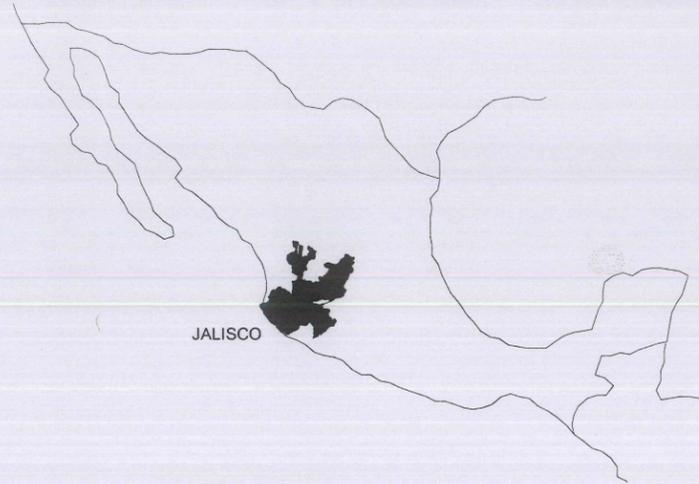


CROQUIS DE LOCALIZACIÓN GEOGRÁFICA

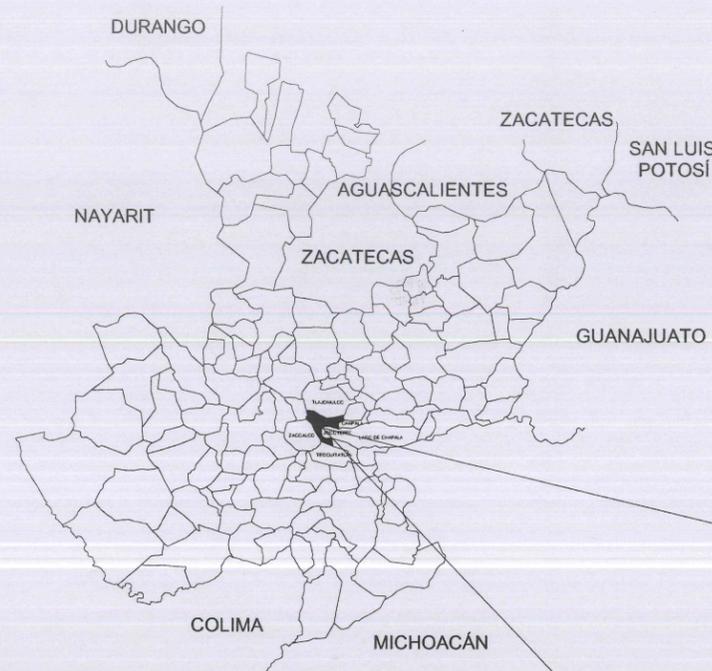

CROQUIS DE LOCALIZACIÓN REGIONAL

A GUADALAJARA

MACROLOCALIZACIÓN



MUNICIPIO DE JOCOTEPEC



Jocotepec

Gobierno Municipal
H. AYUNTAMIENTO
CONSTITUCIONAL DE JOCOTEPEC, JAL.
2018 - 2021
DIRECCIÓN DE OBRAS PÚBLICAS

LEVANTAMIENTO DE ÁREA DE ARROYO EN LA CALLE MA. DEL ROSARIO BERNAL, EN LA CABECERA MUNICIPAL DE JOCOTEPEC, JALISCO.

UBICACIÓN



ÁREA A CONSTRUIR

631.748 m2

PROYECTO

CONSTRUCCIÓN DE EMPEDRADO ZAMPEADO EN VIALIDAD CALLE MA. DEL ROSARIO BERNAL DE KM 0+000.00 AL KM 0+79.02 FRAC. "LAS PALMAS"

LOCALIDAD

CABECERA MUNICIPAL

CONTENIDO

MACROLOCALIZACIÓN

PRESIDENTE MUNICIPAL

LIC. JOSÉ MIGUEL GÓMEZ LÓPEZ

DIRECTOR DE OBRAS PÚBLICAS

ING. HÉCTOR JESÚS HERNÁNDEZ

TESORERO MUNICIPAL

L.C.P. FRANCISCO DELGADILLO LIMÓN

SÍNDICO MUNICIPAL

LIC. JUAN JOSÉ RAMÍREZ CAMPOS

OBRA

CONSTRUCCIÓN DE EMPEDRADO ZAMPEADO EN VIALIDAD CALLE MA. DEL ROSARIO BERNAL DE KM 0+000.00 AL KM 0+79.02 FRAC. "LAS PALMAS"

SIN ESCALA

FECHA
SEPTIEMBRE DEL 2020

L-1

CALLE HIDALGO SUR, No. 187C, COL. CENTRO C.P. 45800
TELÉFONO: (01 387) 7632470 EXT. 114

DIBUJO ARQ. ERC REVISÓ ARQ. FSS

RUTA DE ARCHIVO C. MA. DEL ROSARIO BERNAL.dwg

H. AYUNTAMIENTO
CONSTITUCIONAL DE JOCOTEPEC, JAL.
2018 - 2021



22 44000m N

22 43000m N

22 42000m N

CARTA TOPOGRÁFICA
JOCOTEPEC F13D75
JALISCO
CUADRÍCULA UTM A CADA 1,000m



Jocotepec

Gobierno Municipal
H. AYUNTAMIENTO
CONSTITUCIONAL DE JOCOTEPEC, JAL.
2018 - 2021
DIRECCIÓN DE OBRAS PÚBLICAS

LEVANTAMIENTO DE ÁREA DE ARROYO EN LA CALLE MA. DEL ROSARIO BERNAL, EN LA CABECERA MUNICIPAL DE JOCOTEPEC, JALISCO.

UBICACIÓN



ÁREA A CONSTRUIR

631.748 m2

PROYECTO
CONSTRUCCIÓN DE EMPEDRADO ZAMPEADO EN VIALIDAD CALLE MA. DEL ROSARIO BERNAL DE KM 0+000.00 AL KM 0+79.02 FRAC. "LAS PALMAS"

LOCALIDAD
CABECERA MUNICIPAL

CONTENIDO
MICROLOCALIZACIÓN

PRESIDENTE MUNICIPAL
LIC. JOSÉ MIGUEL GÓMEZ LÓPEZ
DIRECTOR DE OBRAS PÚBLICAS
ING. HÉCTOR JESÚS HERNÁNDEZ
TESORERO MUNICIPAL
L.C.P. FRANCISCO DELGADILLO LIMÓN
SÍNDICO MUNICIPAL
LIC. JUAN JOSÉ RAMÍREZ CAMPOS

OBRA
CONSTRUCCIÓN DE EMPEDRADO ZAMPEADO EN VIALIDAD CALLE MA. DEL ROSARIO BERNAL DE KM 0+000.00 AL KM 0+79.02 FRAC. "LAS PALMAS"

SIN ESCALA

FECHA
SEPTIEMBRE DEL 2020

L-2

CALLE HIDALGO SUR, No. 187C, COL. CENTRO C.P. 45800
TELÉFONO: (01 387) 7632470 EXT.114

DIBUJO ARQ. ERC REVISÓ ARQ. FSS

RUTA DE ARCHIVO C. MA. DEL ROSARIO BERNAL.dwg

H. AYUNTAMIENTO
CONSTITUCIONAL DE JOCOTEPEC, JAL.
2018 - 2021

[Handwritten signature in blue ink]



Jococtepéc

Gobierno Municipal
H. AYUNTAMIENTO
CONSTITUCIONAL DE JOCOCTEPEC, JAL.
2018 - 2021
DIRECCIÓN DE OBRAS PÚBLICAS

LEVANTAMIENTO DE ÁREA DE ARROYO EN LA CALLE MA DEL ROSARIO BERNAL, EN LA CABECERA MUNICIPAL DE JOCOCTEPEC, JALISCO.

UBICACIÓN



ÁREA A CONSTRUIR

631.748 m²

PROYECTO
CONSTRUCCIÓN DE EMPEDRADO ZAMPEADO EN VIALIDAD CALLE MA DEL ROSARIO BERNAL DE KM 0+000.00 AL KM 0+79.02 FRAC. "LAS PALMAS"

LOCALIDAD
CABECERA MUNICIPAL

CONTENIDO
LEVANTAMIENTO TOPOGRÁFICO

PRESIDENTE MUNICIPAL
LIC. JOSÉ MIGUEL GÓMEZ LÓPEZ
DIRECTOR DE OBRAS PÚBLICAS
ING. HÉCTOR JESÚS HERNÁNDEZ
TESORERO MUNICIPAL
L.C.P. FRANCISCO DELGADILLO LIMÓN
SÍNDICO MUNICIPAL
LIC. JUAN JOSÉ RAMÍREZ CAMPOS

OBRA
CONSTRUCCIÓN DE EMPEDRADO ZAMPEADO EN VIALIDAD CALLE MA DEL ROSARIO BERNAL DE KM 0+000.00 AL KM 0+79.02 FRAC. "LAS PALMAS"

ESCALA 1:250


FECHA
SEPTIEMBRE DEL 2020

CALLE HIDALGO SUR, No. 167C, COL. CENTRO C.P. 45800
TELÉFONO: (01 387) 7632470 EXT.114

DIBUJO ARQ. ERC REVISÓ ARQ. FSS

RUUTA DE ARCHIVO C. MA DEL ROSARIO BERNAL.dwg


H. AYUNTAMIENTO
CONSTITUCIONAL DE JOCOCTEPEC, JAL.
2018 - 2021

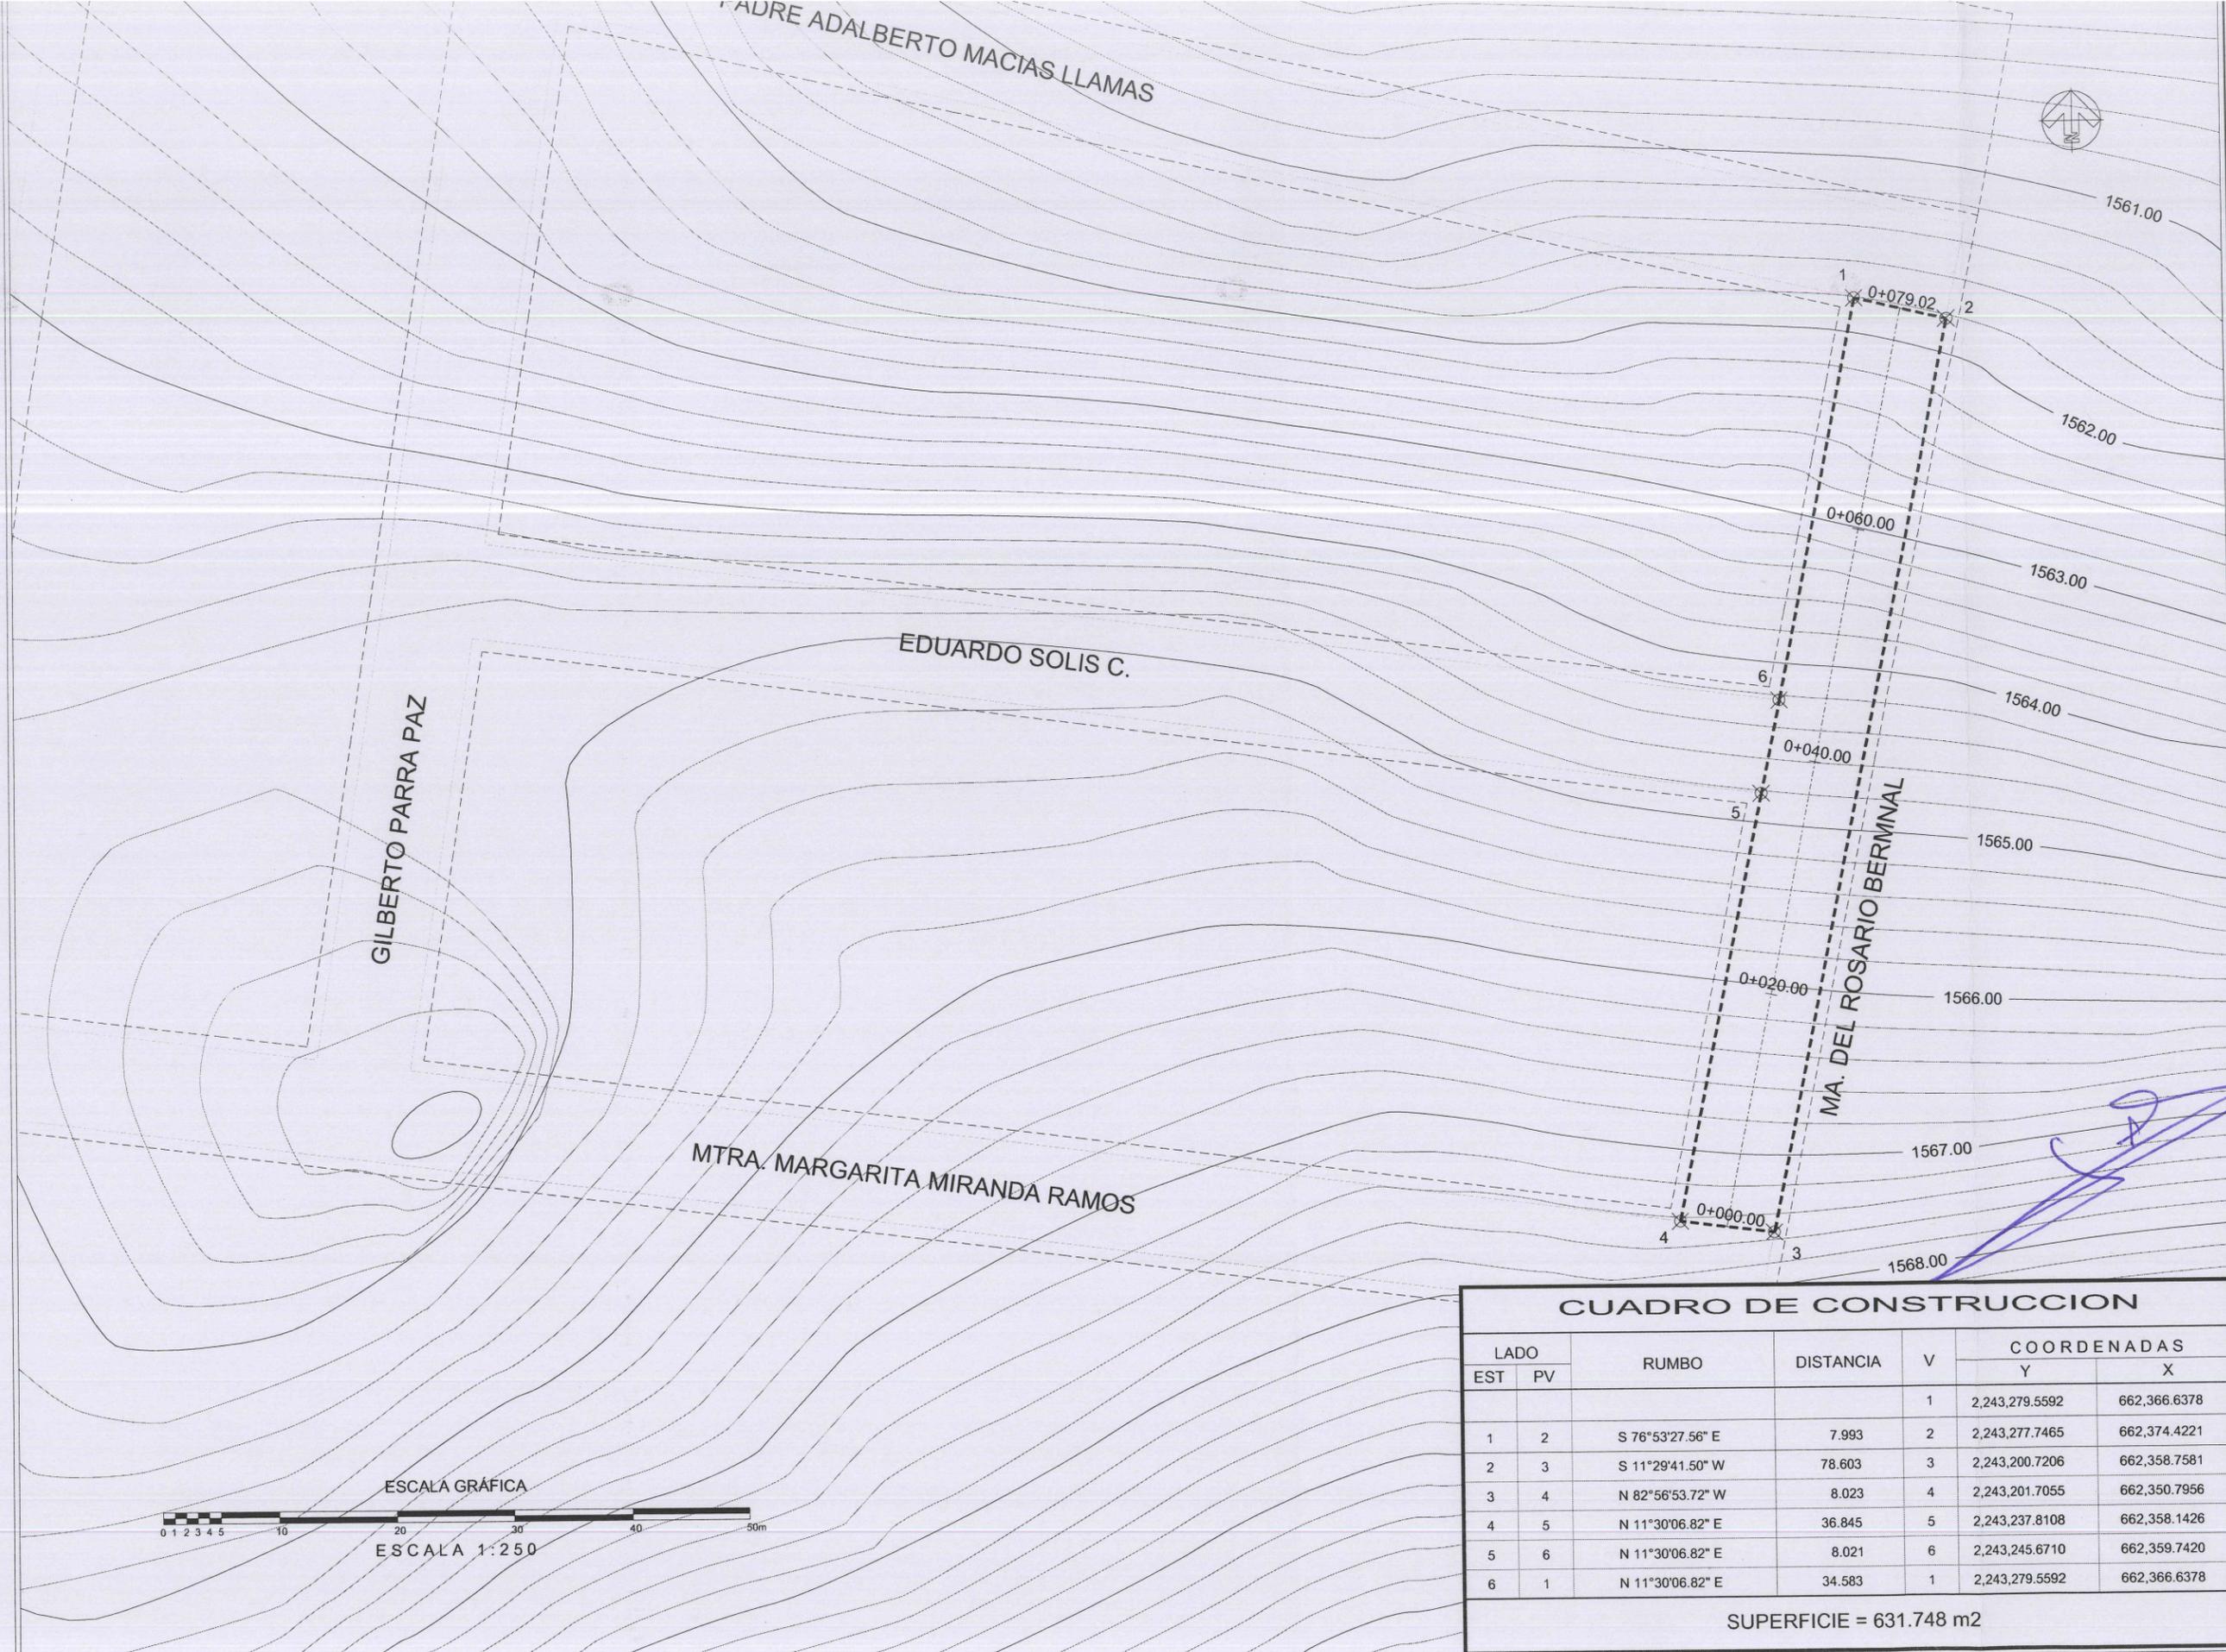

CUADRO DE CONSTRUCCION

LADO	EST	PV	RUMBO	DISTANCIA	V	COORDENADAS	
						Y	X
					1	2,243,279.5592	662,366.6378
1	2		S 76°53'27.56" E	7.993	2	2,243,277.7465	662,374.4221
2	3		S 11°29'41.50" W	78.603	3	2,243,200.7206	662,358.7581
3	4		N 82°56'53.72" W	8.023	4	2,243,201.7055	662,350.7956
4	5		N 11°30'06.82" E	36.845	5	2,243,237.8108	662,358.1426
5	6		N 11°30'06.82" E	8.021	6	2,243,245.6710	662,359.7420
6	1		N 11°30'06.82" E	34.583	1	2,243,279.5592	662,366.6378

SUPERFICIE = 631.748 m²

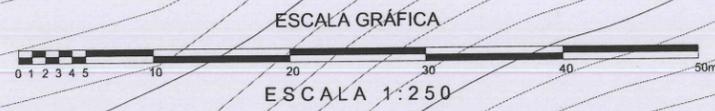

ESCALA GRÁFICA
ESCALA 1:250

L-3



Jocotepec
Gobierno Municipal

H. AYUNTAMIENTO
CONSTITUCIONAL DE JOCOCTEPEC, JAL.
2018 - 2021

DIRECCIÓN DE OBRAS PÚBLICAS

LEVANTAMIENTO DE ÁREA DE ARROYO EN LA CALLE MA. DEL ROSARIO BERMAL, EN LA CABECERA MUNICIPAL DE JOCOCTEPEC, JALISCO.

UBICACIÓN



ÁREA A CONSTRUIR

631.748 m²

PROYECTO

CONSTRUCCIÓN DE EMPEDRADO ZAMPEADO EN VIALIDAD CALLE MA. DEL ROSARIO BERMAL DE KM 0+000.00 AL KM 0+79.02 FRAC. "LAS PALMAS"

LOCALIDAD

CABECERA MUNICIPAL

CONTENIDO

SECCIONES DE TERRENO

PRESIDENTE MUNICIPAL

LIC. JOSÉ MIGUEL GÓMEZ LÓPEZ

DIRECTOR DE OBRAS PÚBLICAS

ING. HÉCTOR JESÚS HERNÁNDEZ

TESORERO MUNICIPAL

L.C.P. FRANCISCO DELGADILLO LIMÓN

SÍNDICO MUNICIPAL

LIC. JUAN JOSÉ RAMÍREZ CAMPOS

OBRA

CONSTRUCCIÓN DE EMPEDRADO ZAMPEADO EN VIALIDAD CALLE MA. DEL ROSARIO BERMAL DE KM 0+000.00 AL KM 0+79.02 FRAC. "LAS PALMAS"

ESCALA 1:100

FECHA

SEPTIEMBRE DEL 2020

L-4


CALLE HIDALGO SUR, No. 187C, COL. CENTRO C.P. 45800
TELÉFONO: (01 387) 7632470 EXT.114

DIBUJO ARQ. ERC

REVISÓ ARQ. FSS


RUTA DE ARCHIVO C. MA DEL ROSARIO BERMAL.dwg

H. AYUNTAMIENTO
CONSTITUCIONAL DE JOCOCTEPEC, JAL.
2018 - 2021

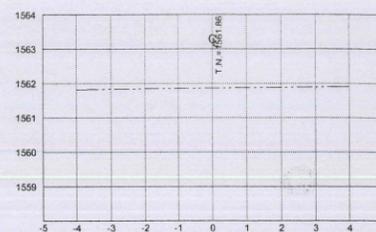


ESTACION 0+079.02

ESCALA HORIZONTAL 1:100
ESCALA VERTICAL 1:100

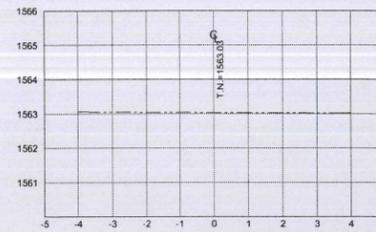


ESTACION 0+060.00

ESCALA HORIZONTAL 1:100
ESCALA VERTICAL 1:100

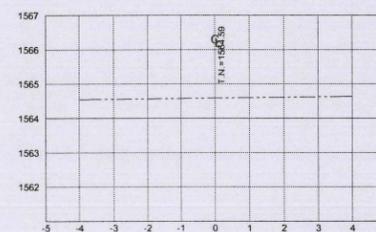


ESTACION 0+040.00

ESCALA HORIZONTAL 1:100
ESCALA VERTICAL 1:100

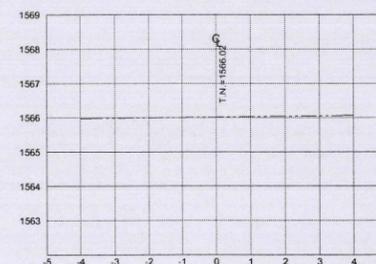

ESTACION 0+020.00

ESCALA HORIZONTAL 1:100
ESCALA VERTICAL 1:100

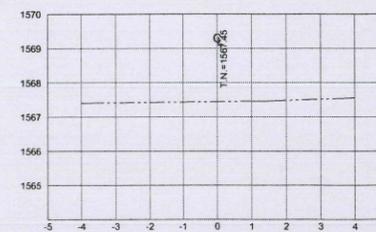

ESTACION 0+000.00

ESCALA HORIZONTAL 1:100
ESCALA VERTICAL 1:100



Jocotepec

Gobierno Municipal

H. AYUNTAMIENTO

CONSTITUCIONAL DE JOCOTEPEC, JAL.
2018 - 2021

DIRECCIÓN DE OBRAS PÚBLICAS

LEVANTAMIENTO DE ÁREA DE APROYO EN LA CALLE MA. DEL ROSARIO BERMNAL, EN LA CABECERA MUNICIPAL DE JOCOTEPEC, JALISCO.

UBICACIÓN



ÁREA A CONSTRUIR

631.748 m²

PROYECTO

CONSTRUCCIÓN DE EMPEDRADO ZAMPEADO EN VIALIDAD CALLE MA. DEL ROSARIO BERMNAL DE KM 0+000.00 AL KM 0+79.02 FRAC. "LAS PALMAS"

LOCALIDAD

CABECERA MUNICIPAL

CONTENIDO

PROYECTO DE SUPERFICIE

PRESIDENTE MUNICIPAL

LIC. JOSÉ MIGUEL GÓMEZ LÓPEZ

DIRECTOR DE OBRAS PÚBLICAS

ING. HÉCTOR JESÚS HERNÁNDEZ

TESORERO MUNICIPAL

L.C.P. FRANCISCO DELGADILLO LIMÓN

SÍNDICO MUNICIPAL

LIC. JUAN JOSÉ RAMÍREZ CAMPOS

OBRA

CONSTRUCCIÓN DE EMPEDRADO ZAMPEADO EN VIALIDAD CALLE MA. DEL ROSARIO BERMNAL DE KM 0+000.00 AL KM 0+79.02 FRAC. "LAS PALMAS"

ESCALA 1:250

FECHA

SEPTIEMBRE DEL 2020

L-5

CALLE HIDALGO SUR, No. 187C, COL. CENTRO C.P. 45800
TELÉFONO: (01 387) 7632470 EXT. 114

DIBUJO ARQ. ERC

REVISÓ ARQ. FSS

RUTA DE ARCHIVO

C. MA. DEL ROSARIO BERMNAL.dwg

H. AYUNTAMIENTO
CONSTITUCIONAL DE JOCOTEPEC, JAL.
2018 - 2021


AV. XOCOTEPEC

GILBERTO PARRA PAZ


PADRE ADALBERTO MACIAS LLAMAS

EDUARDO SOLIS C.


MTRA. MARGARITA MIRANDA RAMOS

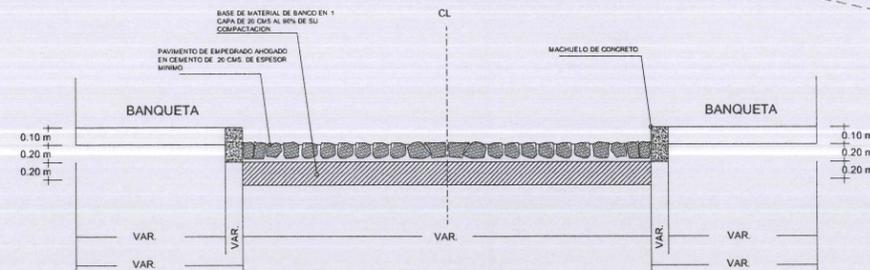


DETALLE CONSTRUCTIVO

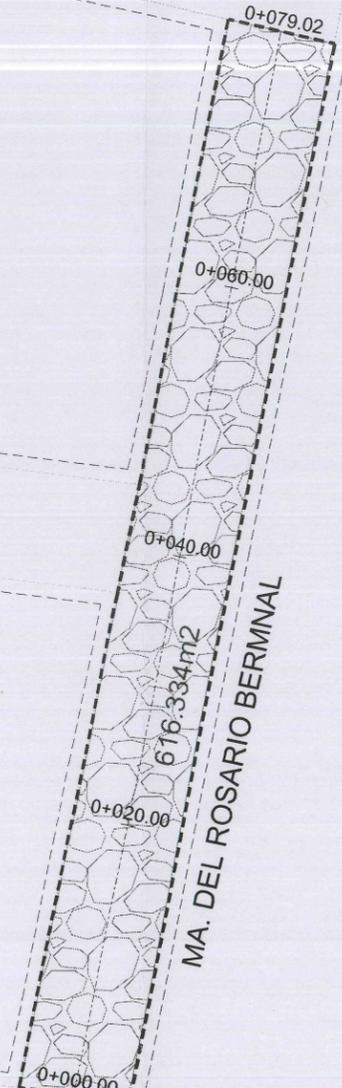

CALLE MA. DEL ROSARIO BERMNAL	CANTIDAD	UNIDAD
EMPEDRADO AHOGADO	616.334	m ²
LONGITUD DE MACHUELO PREFABRICADO	150.23	m
LONGITUD DE VIALIDAD	79.02	m
ÁREA TOTAL	631.748	m ²

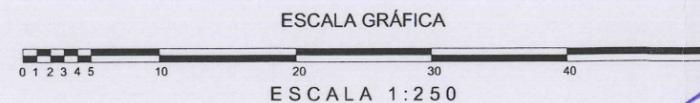

[Handwritten signature in blue ink]

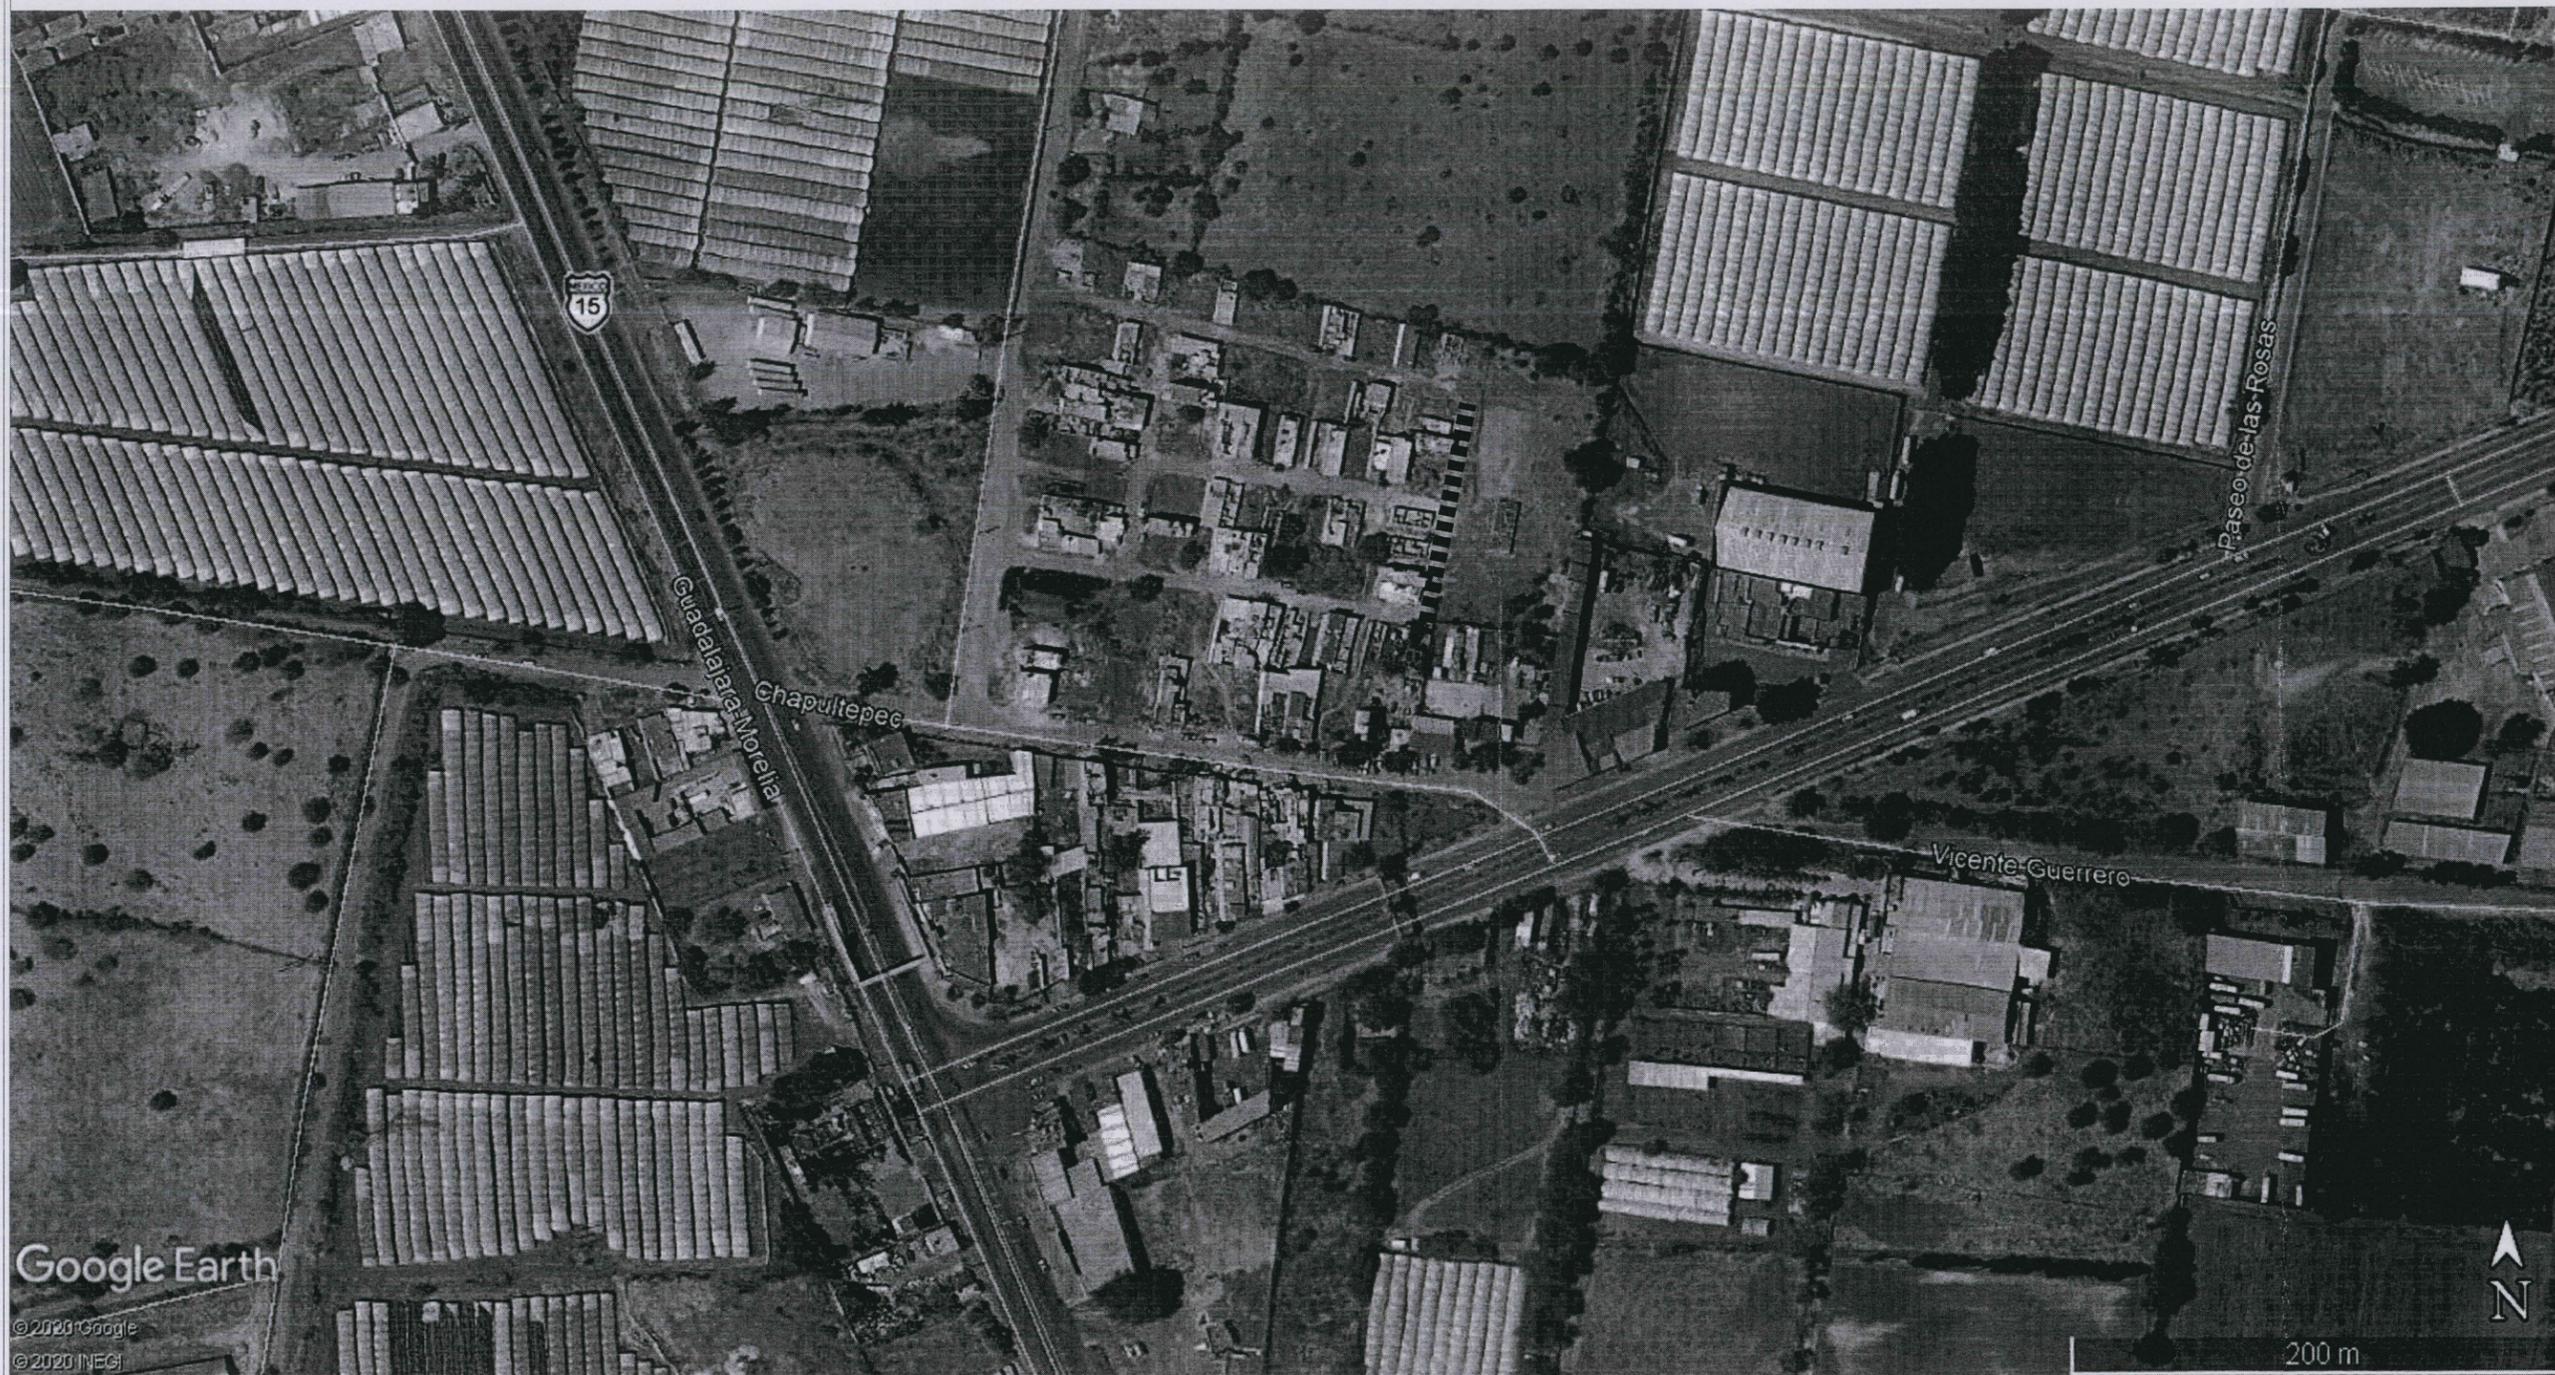

Google Earth

© 2020 Google
© 2020 INEGI




Jocotepec

Gobierno Municipal
H. AYUNTAMIENTO
CONSTITUCIONAL DE JOCOCTEPEC, JAL.
2018 - 2021
DIRECCIÓN DE OBRAS PÚBLICAS

LEVANTAMIENTO DE ÁREA DE ARROYO EN LA CALLE MA. DEL ROSARIO BERNAL, EN LA CABECERA MUNICIPAL DE JOCOCTEPEC, JALISCO.

UBICACIÓN

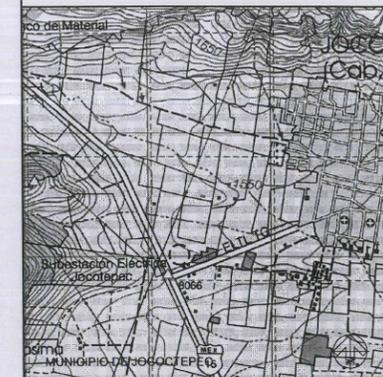

ÁREA A CONSTRUIR

631.748 m2

PROYECTO

CONSTRUCCIÓN DE EMPEDRADO ZAMPEADO EN VIALIDAD CALLE MA. DEL ROSARIO BERNAL DE KM 0+000.00 AL KM 0+79.02 FRAC. "LAS PALMAS"

LOCALIDAD

CABECERA MUNICIPAL

CONTENIDO

LOCALIZACIÓN EN GOOGLE

PRESIDENTE MUNICIPAL

LIC. JOSÉ MIGUEL GÓMEZ LÓPEZ

DIRECTOR DE OBRAS PÚBLICAS

ING. HÉCTOR JESÚS HERNÁNDEZ

TESORERO MUNICIPAL

L.C.P. FRANCISCO DELGADILLO LIMÓN

SÍNDICO MUNICIPAL

LIC. JUAN JOSÉ RAMÍREZ CAMPOS

OBRA

CONSTRUCCIÓN DE EMPEDRADO ZAMPEADO EN VIALIDAD CALLE MA. DEL ROSARIO BERNAL DE KM 0+000.00 AL KM 0+79.02 FRAC. "LAS PALMAS"

SIN ESCALA

FECHA

SEPTIEMBRE DEL 2020

L-6

CALLE HIDALGO SUR, No. 187C, COL. CENTRO C.P. 45800
TELÉFONO: (01 387) 7632470 EXT.114

DIBUJO ARQ. ERC

REVISÓ ARQ. FSS

RUTA DE ARCHIVO

C. MA. DEL ROSARIO BERNAL.dwg

H. AYUNTAMIENTO
CONSTITUCIONAL DE JOCOCTEPEC, JAL.
2018 - 2021