

CROQUIS DE LOCALIZACIÓN REGIONAL

CROQUIS DE LOCALIZACIÓN GEOGRÁFICA



A GUADALAJARA

MACROLOCALIZACIÓN



MUNICIPIO DE JOCOTEPEC



Jocotepec

Gobierno Municipal
H. AYUNTAMIENTO
CONSTITUCIONAL DE JOCOTEPEC, JAL.
2018 - 2021
DIRECCIÓN DE OBRAS PÚBLICAS

LEVANTAMIENTO DE ÁREA DE ARROYO EN LA CALLE EDUARDO SOLÍS C., EN LA CABECERA MUNICIPAL DE JOCOTEPEC, JALISCO.

UBICACIÓN



ÁREA A CONSTRUIR

885.13 m²

PROYECTO
CONSTRUCCIÓN DE EMPEDRADO ZAMPEADO EN VIALIDAD CALLE EDUARDO SOLÍS C. DE KM 0+000.00 AL KM 0+110.64 FRAC. "LAS PALMAS"

LOCALIDAD
CABECERA MUNICIPAL

CONTENIDO
MACROLOCALIZACIÓN

PRESIDENTE MUNICIPAL
LIC. JOSÉ MIGUEL GÓMEZ LÓPEZ
DIRECTOR DE OBRAS PÚBLICAS
ING. HÉCTOR JESÚS HERNÁNDEZ
TESORERO MUNICIPAL
L.C.P. FRANCISCO DELGADILLO LIMÓN
SÍNDICO MUNICIPAL
LIC. JUAN JOSÉ RAMÍREZ CAMPOS

OBRA
CONSTRUCCIÓN DE EMPEDRADO ZAMPEADO EN VIALIDAD CALLE EDUARDO SOLÍS C. DE KM 0+000.00 AL KM 0+110.64 FRAC. "LAS PALMAS"

SIN ESCALA

FECHA
SEPTIEMBRE DEL 2020


L-1

CALLE HIDALGO SUR, No. 187C, COL. CENTRO C.P. 45800
TELÉFONO: (01 387) 7632470 EXT.114

DIBUJO ARQ. ERC REVISÓ ARQ. FSS

RUTA DE ARCHIVO
C. EDUARDO SOLÍS C. .dwg

H. AYUNTAMIENTO
CONSTITUCIONAL DE JOCOTEPEC, JAL.
2018 - 2021

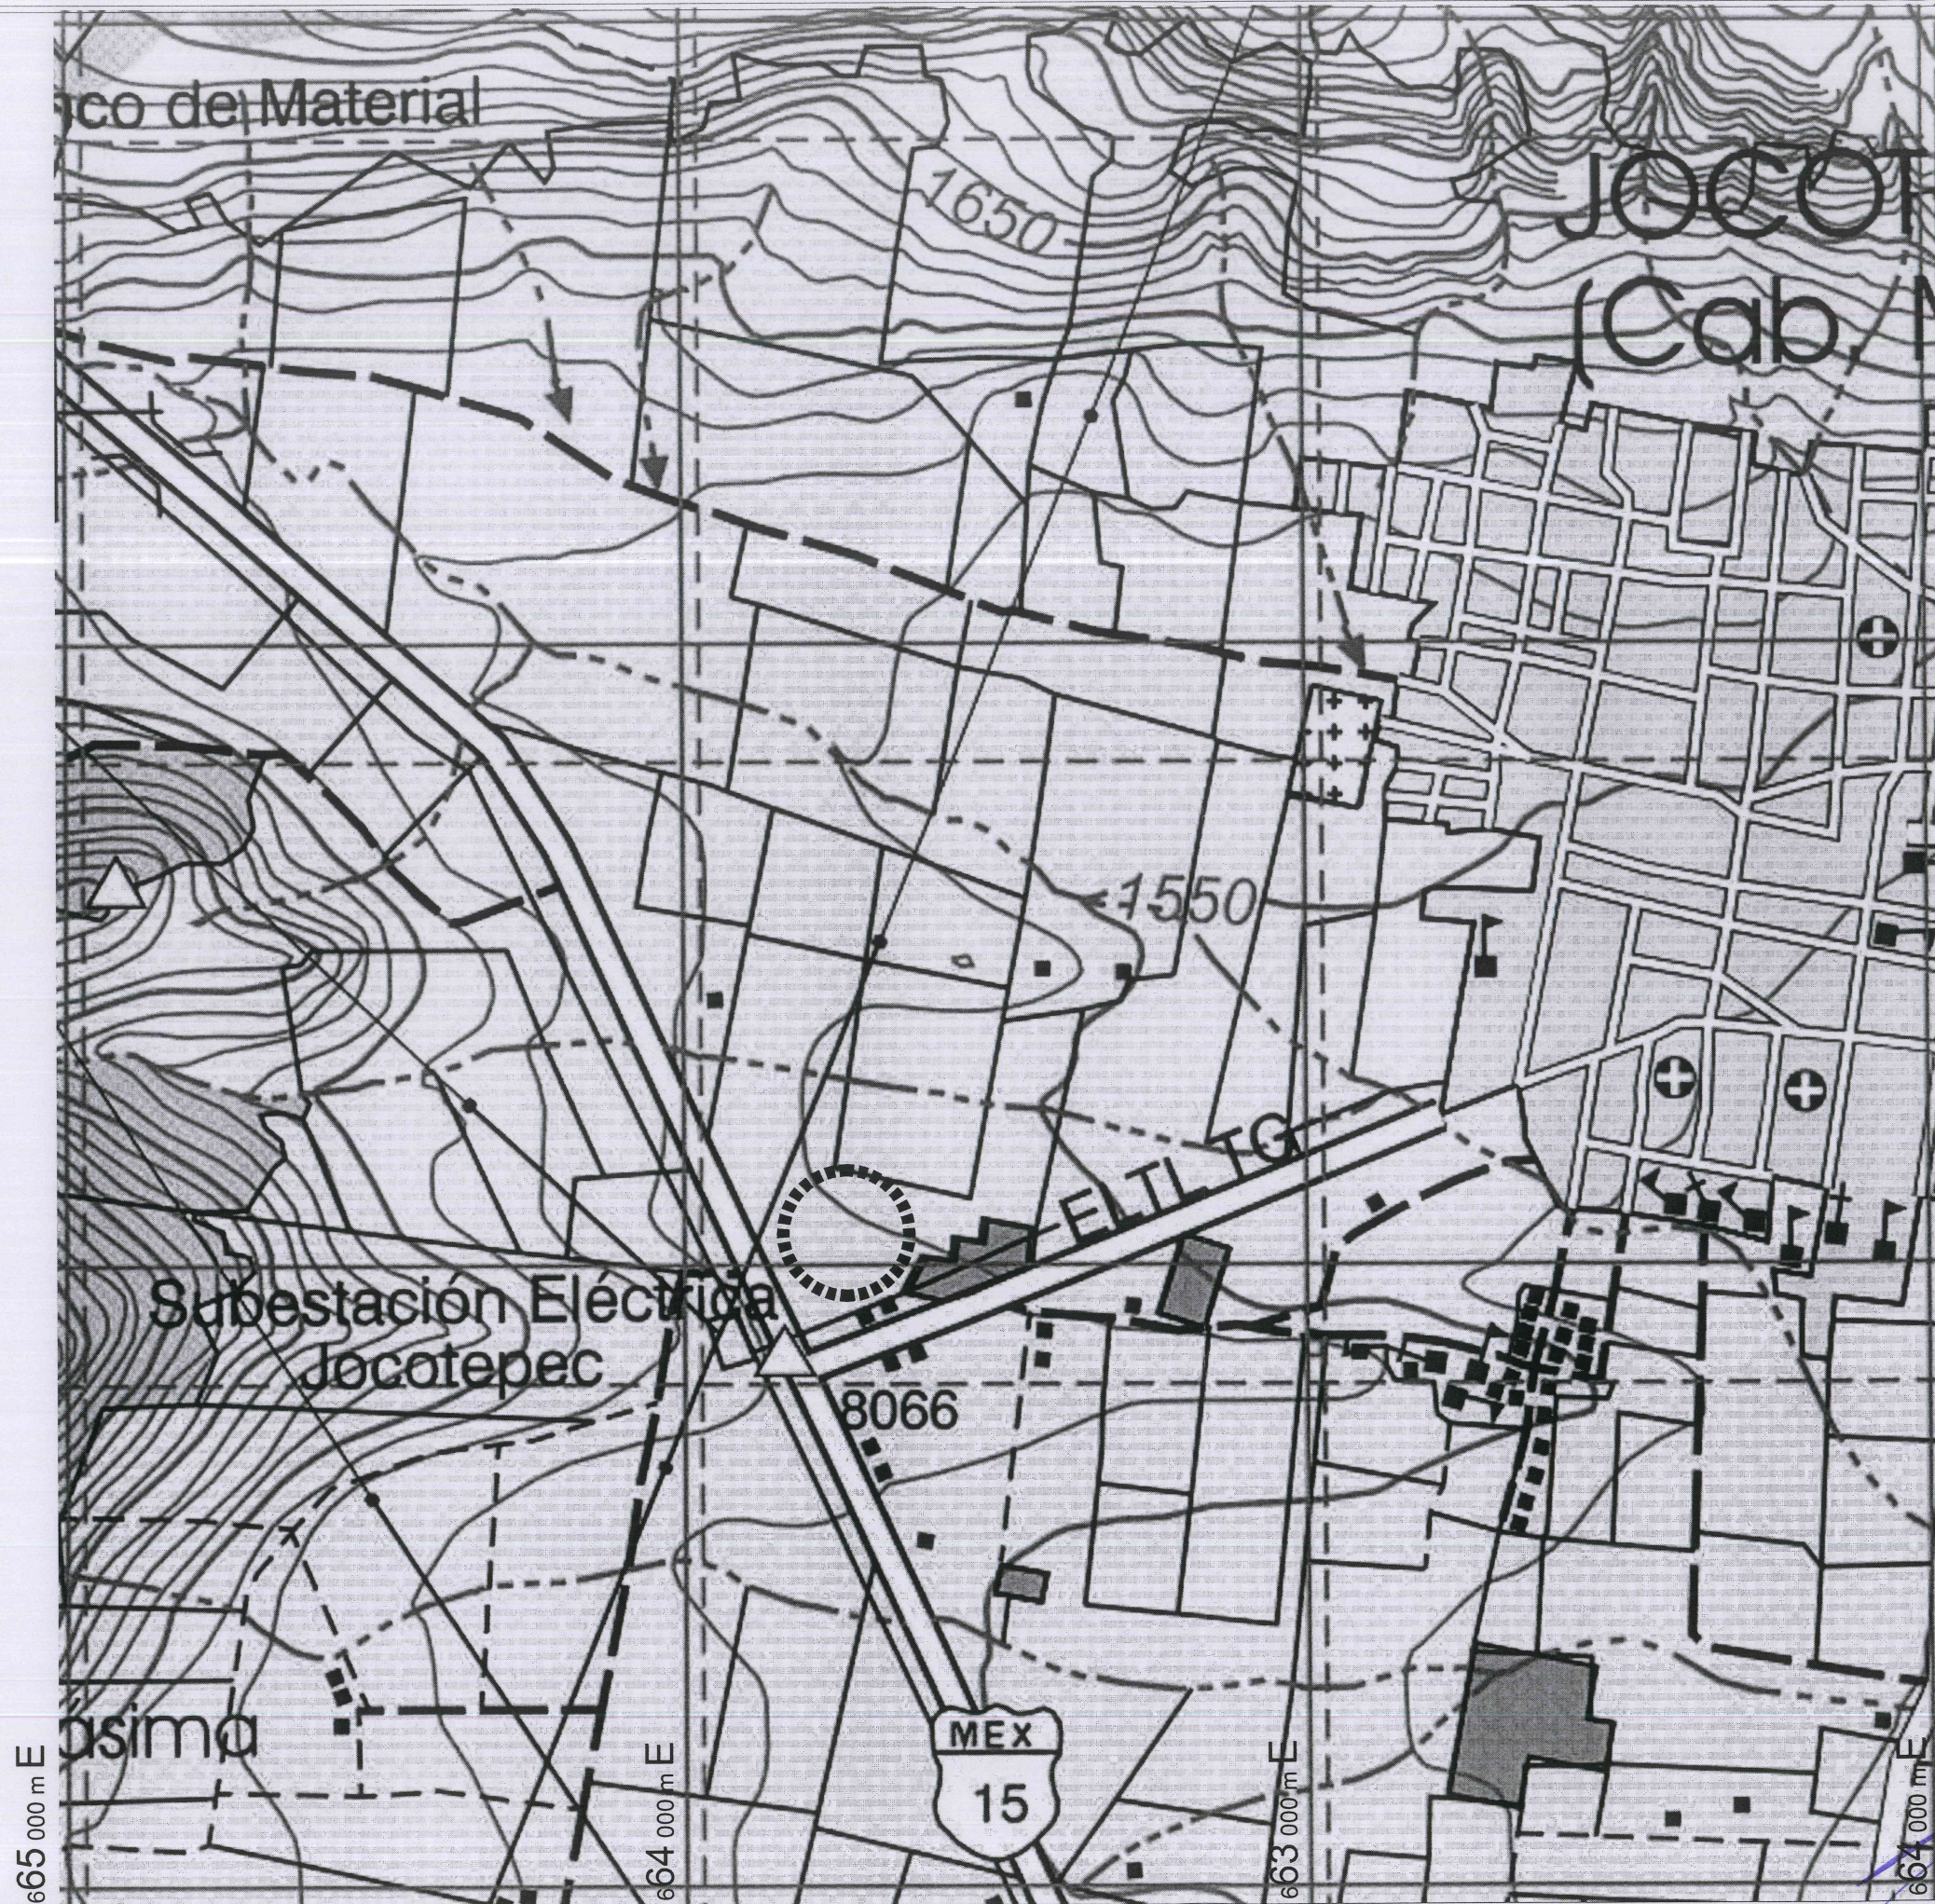

22 45000m N




22 44000m N

22 43000m N

CARTA TOPOGRÁFICA
JOCOTEPEC F13D75
JALISCO
CUADRÍCULA UTM A CADA 1,000m


22 42000m N

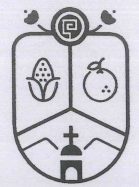

Jocotepec
Gobierno Municipal
H. AYUNTAMIENTO
CONSTITUCIONAL DE JOCOTEPEC, JAL.
2018 - 2021
DIRECCIÓN DE OBRAS PÚBLICAS

LEVANTAMIENTO DE ÁREA DE ARROYO EN LA CALLE EDUARDO SOLÍS C.
EN LA CABECERA MUNICIPAL DE JOCOTEPEC, JALISCO.

UBICACIÓN

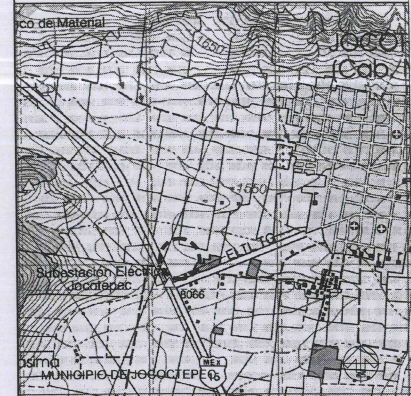

ÁREA A CONSTRUIR

885.13 m²

PROYECTO

CONSTRUCCIÓN DE EMPEDRADO ZAMPEADO EN VIALIDAD
CALLE EDUARDO SOLÍS C. DE KM 0+000.00 AL KM 0+110.64
FRAC. "LAS PALMAS"

LOCALIDAD

CABECERA MUNICIPAL

CONTENIDO

MICROLOCALIZACIÓN

PRESIDENTE MUNICIPAL

LIC. JOSÉ MIGUEL GÓMEZ LÓPEZ

DIRECTOR DE OBRAS PÚBLICAS

ING. HÉCTOR JESÚS HERNÁNDEZ

TESORERO MUNICIPAL

L.C.P. FRANCISCO DELGADILLO LIMÓN

SÍNDICO MUNICIPAL

LIC. JUAN JOSÉ RAMÍREZ CAMPOS

OBRA

CONSTRUCCIÓN DE EMPEDRADO ZAMPEADO EN
VIALIDAD CALLE EDUARDO SOLÍS C. DE KM
0+000.00 AL KM 0+110.64 FRAC. "LAS PALMAS"

SIN ESCALA

L-2

FECHA

SEPTIEMBRE DEL 2020

CALLE HIDALGO SUR, No. 187C, COL. CENTRO C.P. 45800
TELÉFONO: (01 387) 7632470 EXT. 114

DIBUJO

ARQ. ERC

REVISÓ

ARQ. FSS

RUTA DE ARCHIVO

C. EDUARDO SOLÍS C..dwg

H. AYUNTAMIENTO
CONSTITUCIONAL DE JOCOTEPEC, JAL.
2018 - 2021




Jocotepec
Gobierno Municipal

H. AYUNTAMIENTO
CONSTITUCIONAL DE JOCOCTEPEC, JAL.
2018 - 2021

DIRECCIÓN DE OBRAS PÚBLICAS

LEVANTAMIENTO DE ÁREA DE ARROYO EN LA CALLE EDUARDO SOLIS C.
EN LA CABECERA MUNICIPAL DE JOCOCTEPEC, JALISCO.

UBICACIÓN

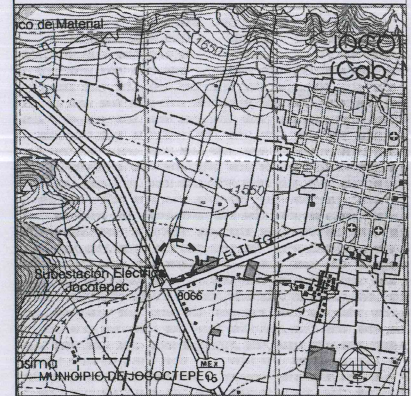

ÁREA A CONSTRUIR

885.13 m2

PROYECTO
CONSTRUCCIÓN DE EMPEDRADO ZAMPEADO EN VIALIDAD
CALLE EDUARDO SOLIS C. DE KM 0+000.00 AL KM 0+110.64
FRAC. "LAS PALMAS"

LOCALIDAD
CABECERA MUNICIPAL

CONTENIDO
LEVANTAMIENTO
TOPOGRÁFICO

PRESIDENTE MUNICIPAL
LIC. JOSÉ MIGUEL GÓMEZ LÓPEZ
DIRECTOR DE OBRAS PÚBLICAS
ING. HÉCTOR JESÚS HERNÁNDEZ
TESORERO MUNICIPAL
L.C.P. FRANCISCO DELGADILLO LIMÓN
SINDICO MUNICIPAL
LIC. JUAN JOSÉ RAMÍREZ CAMPOS

OBRA
CONSTRUCCIÓN DE EMPEDRADO ZAMPEADO EN
VIALIDAD CALLE EDUARDO SOLIS C. DE KM
0+000.00 AL KM 0+110.64 FRAC. "LAS PALMAS"

ESCALA 1:250

FECHA
SEPTIEMBRE DEL 2020



L-3

CALLE HIDALGO SUR, No. 187C, COL. CENTRO C.P. 45800
TELÉFONO: (01 387) 7632470 EXT.114

DIBUJO ARQ. ERC REVISÓ ARQ. FSS

ruta de archivo C. EDUARDO SOLIS C. .dwg

H. AYUNTAMIENTO
CONSTITUCIONAL DE JOCOCTEPEC, JAL.
2018 - 2021

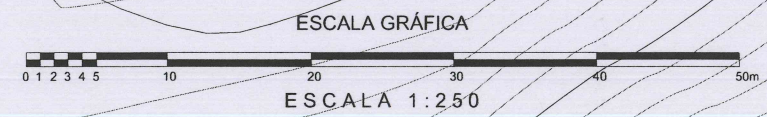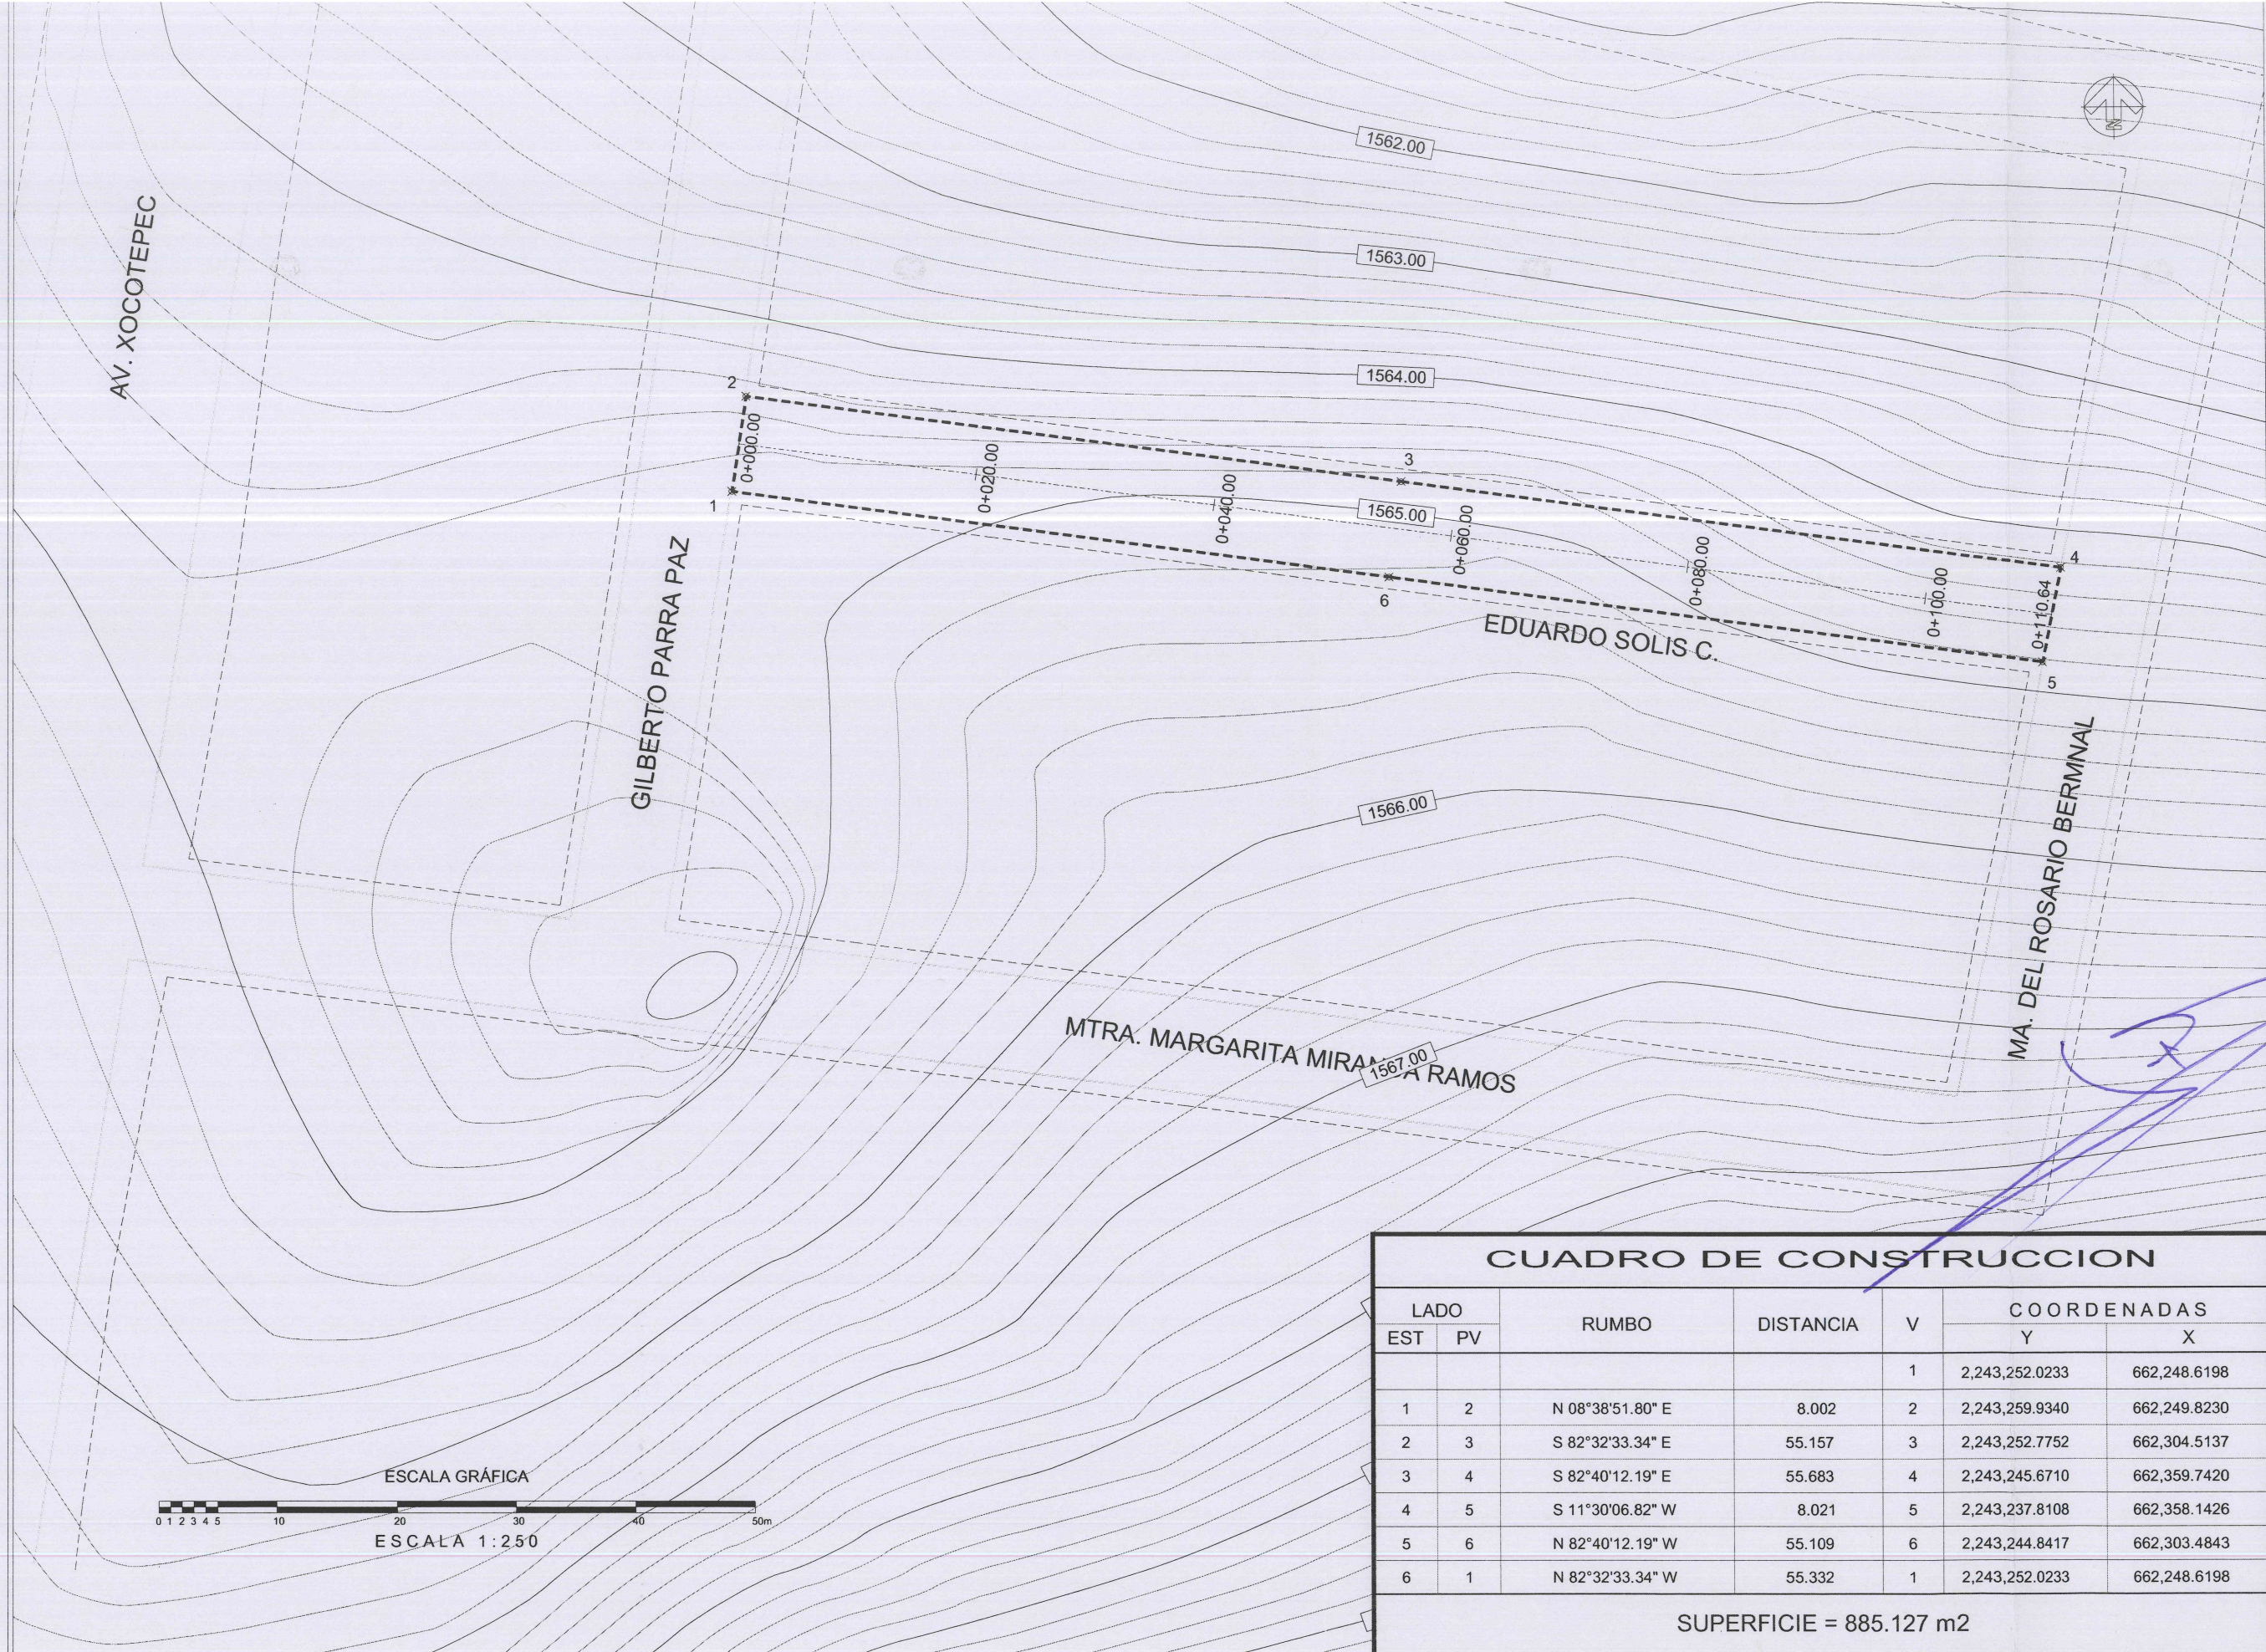

ESCALA GRÁFICA
ESCALA 1:250

CUADRO DE CONSTRUCCION

LADO	EST	PV	RUMBO	DISTANCIA	V	COORDENADAS	
						Y	X
					1	2,243,252.0233	662,248.6198
1	2		N 08°38'51.80" E	8.002	2	2,243,259.9340	662,249.8230
2	3		S 82°32'33.34" E	55.157	3	2,243,252.7752	662,304.5137
3	4		S 82°40'12.19" E	55.683	4	2,243,245.6710	662,359.7420
4	5		S 11°30'06.82" W	8.021	5	2,243,237.8108	662,358.1426
5	6		N 82°40'12.19" W	55.109	6	2,243,244.8417	662,303.4843
6	1		N 82°32'33.34" W	55.332	1	2,243,252.0233	662,248.6198

SUPERFICIE = 885.127 m2










Jocotepec
Gobierno Municipal

H. AYUNTAMIENTO
CONSTITUCIONAL DE JOCOCTEPEC, JAL.
2018 - 2021


DIRECCIÓN DE OBRAS PÚBLICAS

LEVANTAMIENTO DE ÁREA DE ARROYO EN LA CALLE EDUARDO SOLÍS C.
EN LA CABECERA MUNICIPAL DE JOCOCTEPEC, JALISCO.

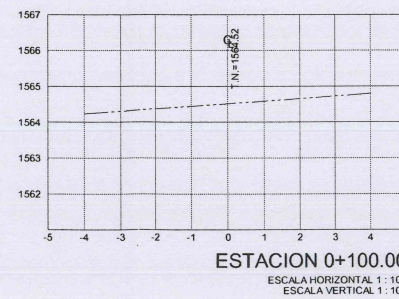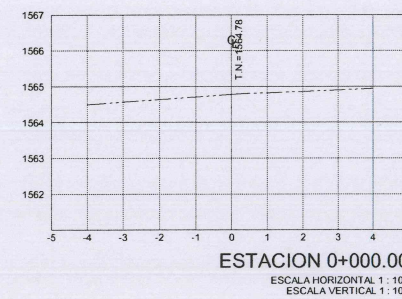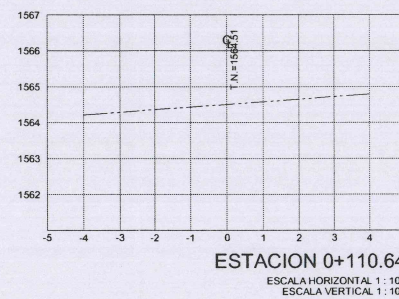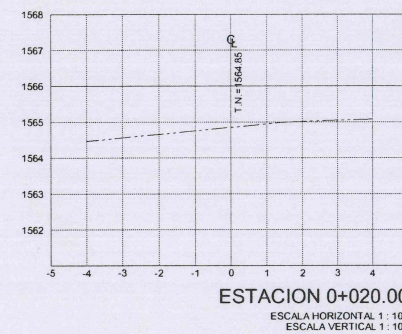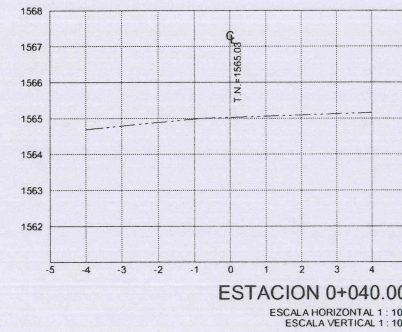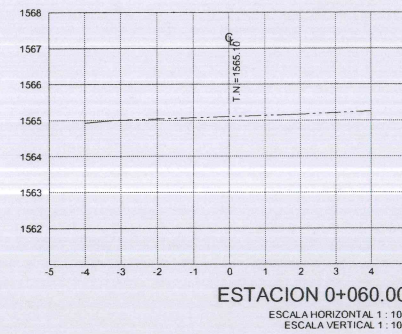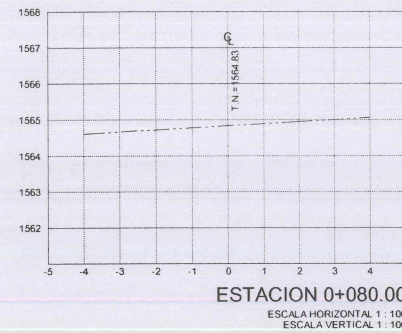

[Handwritten signature in blue ink]

UBICACIÓN

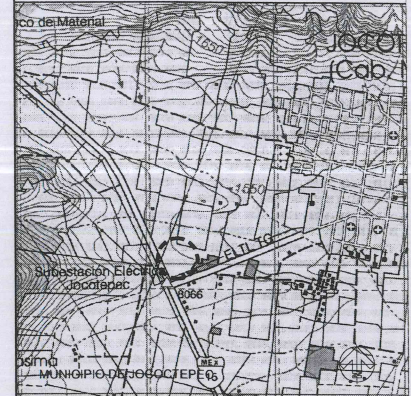

ÁREA A CONSTRUIR

885.13 m2

PROYECTO
CONSTRUCCIÓN DE EMPEDRADO ZAMPEADO EN VIALIDAD
CALLE EDUARDO SOLÍS C. DE KM 0+000.00 AL KM 0+110.64
FRAC. "LAS PALMAS"

LOCALIDAD
CABECERA MUNICIPAL

CONTENIDO
SECCIONES DE TERRNO

PRESIDENTE MUNICIPAL
LIC. JOSÉ MIGUEL GÓMEZ LÓPEZ

DIRECTOR DE OBRAS PÚBLICAS
ING. HÉCTOR JESÚS HERNÁNDEZ

TESORERO MUNICIPAL
L.C.P. FRANCISCO DELGADILLO LIMÓN

SINDICO MUNICIPAL
LIC. JUAN JOSÉ RAMÍREZ CAMPOS

OBRA
CONSTRUCCIÓN DE EMPEDRADO ZAMPEADO EN
VIALIDAD CALLE EDUARDO SOLÍS C. DE KM
0+000.00 AL KM 0+110.64 FRAC. "LAS PALMAS"

ESCALA 1 : 250

FECHA
SEPTIEMBRE DEL 2020

L-4

CALLE HIDALGO SUR, No. 187C. COL. CENTRO C.P. 45800
TELÉFONO: (01 387) 7632470 EXT. 114

DIBUJO ARQ. ERC REVISÓ ARQ. FSS

ruta de archivo C. EDUARDO SOLÍS C. .dwg

H. AYUNTAMIENTO
CONSTITUCIONAL DE JOCOCTEPEC, JAL.
2018 - 2021




Jocotepec

Gobierno Municipal
H. AYUNTAMIENTO
CONSTITUCIONAL DE JOCOTEPEC, JAL.
2018 - 2021
DIRECCIÓN DE OBRAS PÚBLICAS

LEVANTAMIENTO DE ÁREA DE ARROYO EN LA CALLE EDUARDO SOLIS C.
EN LA CABECERA MUNICIPAL DE JOCOTEPEC, JALISCO.

UBICACIÓN

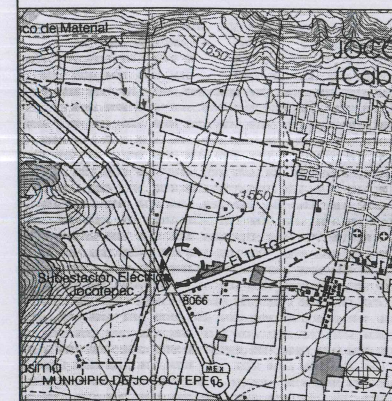

ÁREA A CONSTRUIR

885.13 m²

PROYECTO
CONSTRUCCIÓN DE EMPEDRADO ZAMPEADO EN VIALIDAD
CALLE EDUARDO SOLIS C. DE KM 0+000.00 AL KM 0+110.64
FRAC. "LAS PALMAS"

LOCALIDAD
CABECERA MUNICIPAL

CONTENIDO
PROYECTO DE
SUPERFICIE

PRESIDENTE MUNICIPAL
LIC. JOSÉ MIGUEL GÓMEZ LÓPEZ
DIRECTOR DE OBRAS PÚBLICAS
ING. HÉCTOR JESÚS HERNÁNDEZ
TESORERO MUNICIPAL
L.C.P. FRANCISCO DELGADILLO LIMÓN
SÍNDICO MUNICIPAL
LIC. JUAN JOSÉ RAMÍREZ CAMPOS

OBRA
CONSTRUCCIÓN DE EMPEDRADO ZAMPEADO EN
VIALIDAD CALLE EDUARDO SOLIS C. DE KM
0+000.00 AL KM 0+110.64 FRAC. "LAS PALMAS"

ESCALA 1:250

FECHA
SEPTIEMBRE DEL 2020

L-5

CALLE HIDALGO SUR, No. 187C, COL. CENTRO C.P. 45800
TELÉFONO: (01 387) 7632470 EXT.114


DIBUJO ARQ. ERC REVISÓ ARQ. FSS

RUTA DE ARCHIVO C. EDUARDO SOLIS C.dwg

H. AYUNTAMIENTO
CONSTITUCIONAL DE JOCOTEPEC, JAL.
2018 - 2021

AV. XOCOTEPEC


GILBERTO PARRA PAZ

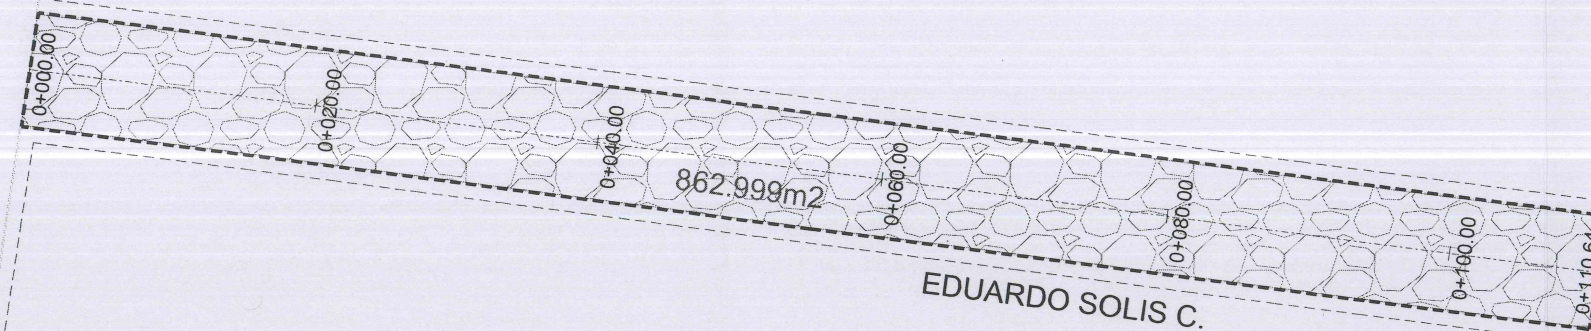


EDUARDO SOLIS C.

MA. DEL ROSARIO BERNAL


MTRA. MARGARITA MIRANDA RAMOS

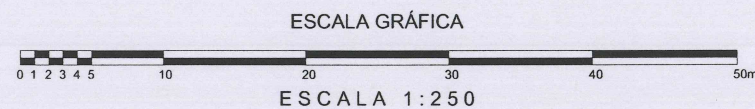

CALLE EDUARDO SOLIS C.	CANTIDAD	UNIDAD
EMPEDRADO AHOGADO	862.999	m ²
LONGITUD DE MACHUELO PREFABRICADO	221.29	m
LONGITUD DE VIALIDAD	110.64	m
ÁREA TOTAL	885.127	m ²

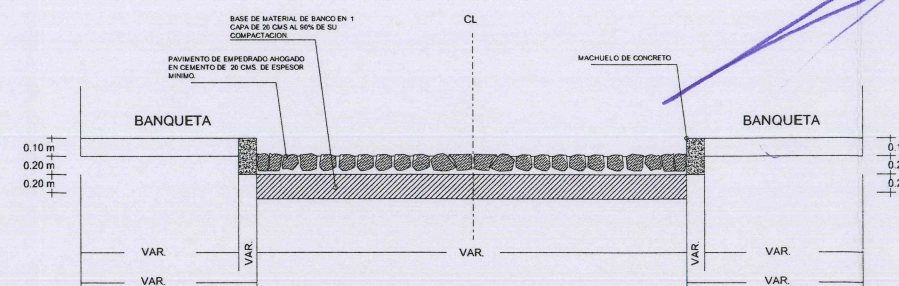

DETALLE CONSTRUCTIVO

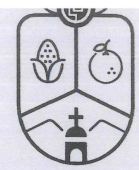


Jocotepec

Gobierno Municipal
H. AYUNTAMIENTO
CONSTITUCIONAL DE JOCOCTEPEC, JAL.
2018 - 2021
DIRECCIÓN DE OBRAS PÚBLICAS

LEVANTAMIENTO DE ÁREA DE ARROYO EN LA CALLE EDUARDO SOLÍS C.
EN LA CABECERA MUNICIPAL DE JOCOCTEPEC, JALISCO.

UBICACIÓN

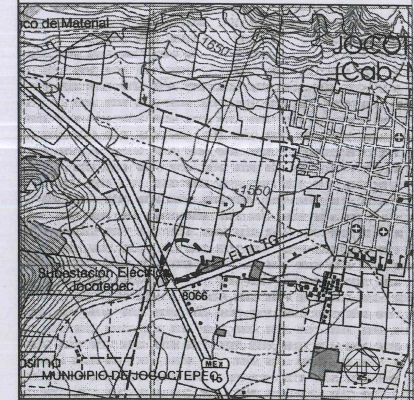

ÁREA A CONSTRUIR

885.13 m²

PROYECTO
CONSTRUCCIÓN DE EMPEDRADO ZAMPEADO EN VIALIDAD
CALLE EDUARDO SOLÍS C. DE KM 0+000.00 AL KM 0+110.64
FRAC. "LAS PALMAS"

LOCALIDAD
CABECERA MUNICIPAL

CONTENIDO
LOCALIZACIÓN EN
GOOGLE

PRESIDENTE MUNICIPAL
LIC. JOSÉ MIGUEL GÓMEZ LÓPEZ
DIRECTOR DE OBRAS PÚBLICAS
ING. HÉCTOR JESÚS HERNÁNDEZ
TESORERO MUNICIPAL
L.C.P. FRANCISCO DELGADILLO LIMÓN
SÍNDICO MUNICIPAL
LIC. JUAN JOSÉ RAMÍREZ CAMPOS

OBRA
CONSTRUCCIÓN DE EMPEDRADO ZAMPEADO EN
VIALIDAD CALLE EDUARDO SOLÍS C. DE KM
0+000.00 AL KM 0+110.64 FRAC. "LAS PALMAS"

SIN ESCALA


FECHA
SEPTIEMBRE DEL 2020

L-6

CALLE HIDALGO SUR, No. 187C, COL. CENTRO C.P. 45800
TELÉFONO: (01 387) 7632470 EXT.114

DIBUJO ARQ. ERC REVISÓ ARQ. FSS

RUTA DE ARCHIVO
C. EDUARDO SOLÍS C. .dwg
H. AYUNTAMIENTO
CONSTITUCIONAL DE JOCOCTEPEC, JAL.
2018 - 2021

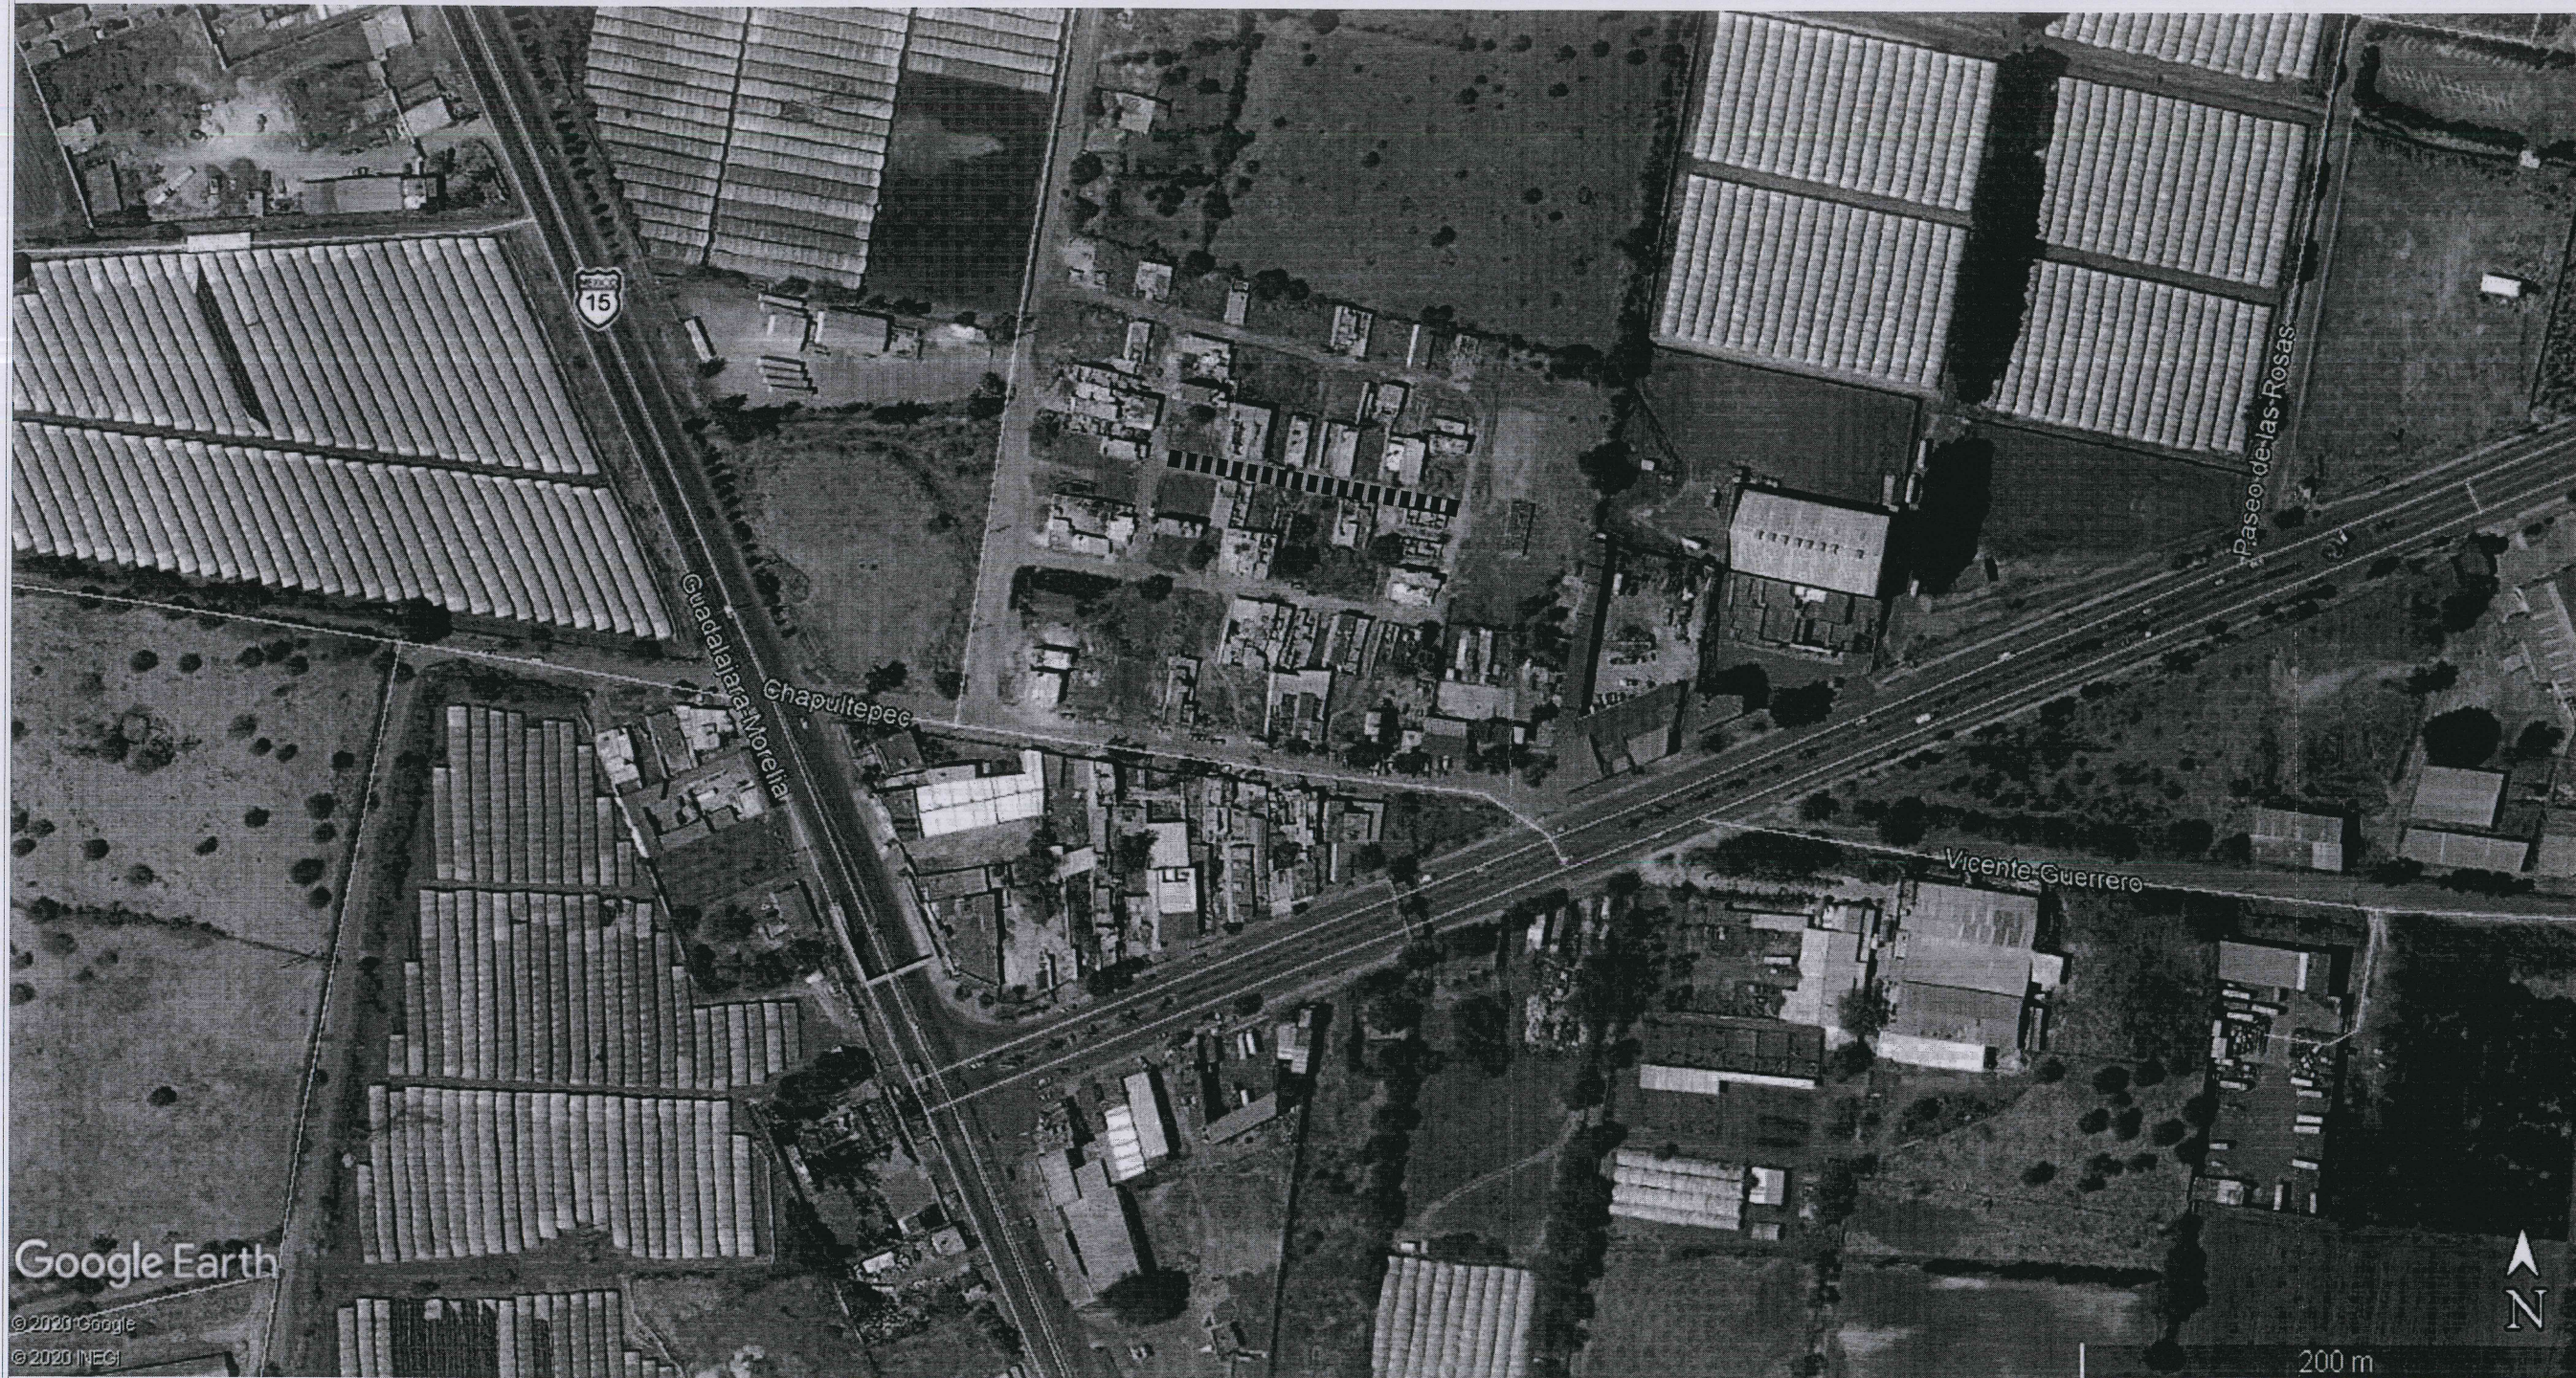

Google Earth

© 2020 Google

© 2020 INEGI