




CROQUIS DE LOCALIZACIÓN REGIONAL

CROQUIS DE LOCALIZACIÓN GEOGRÁFICA

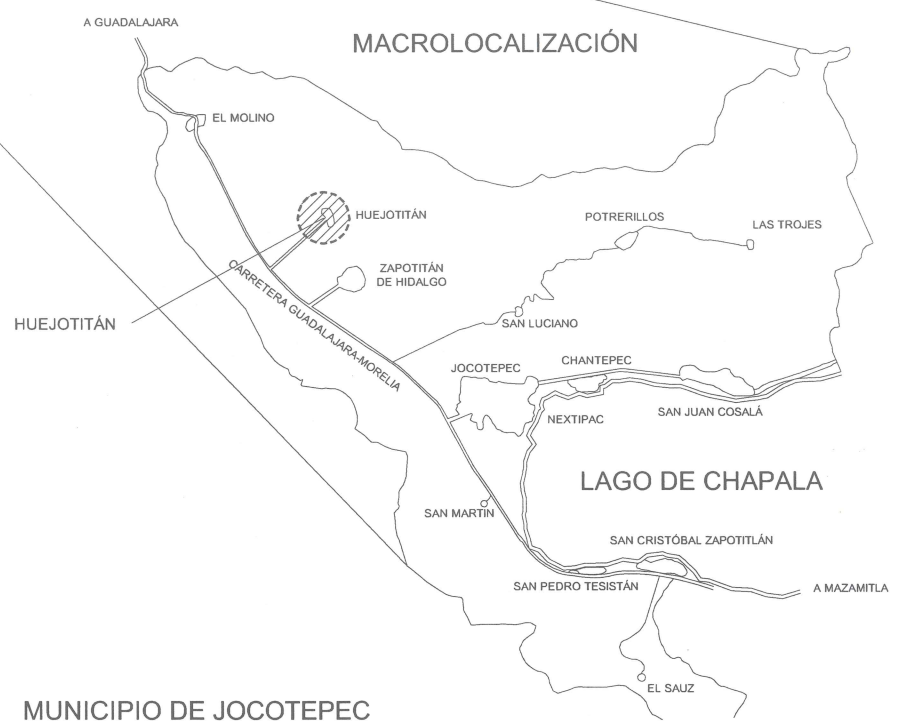

MUNICIPIO DE JOCOTEPEC



Jocotepec
Gobierno Municipal
H. AYUNTAMIENTO
CONSTITUCIONAL DE JOCOTEPEC, JAL.
2018 - 2021
DIRECCIÓN DE OBRAS PÚBLICAS

LEVANTAMIENTO DE AREA DE ARROYO EN LA CALLE JUÁREZ, EN LA LOCALIDAD DE HUEJOTITÁN, EN EL MUNICIPIO DE JOCOTEPEC, JALISCO.

UBICACIÓN



ÁREA A CONSTRUIR

1,240.00 m²

PROYECTO
CONSTRUCCIÓN DE EMPEDRAO ZAMPEADO EN VIALIDAD JUÁREZ DE AVENIDA DEL TRABAJO A 30 DE SEPTIEMBRE DEL 0+000 AL 0+155

LOCALIDAD
HUEJOTITÁN

CONTENIDO
MACROLOCALIZACIÓN

PRESIDENTE MUNICIPAL:
LIC. JOSÉ MIGUEL GÓMEZ LÓPEZ

DIRECTOR DE OBRAS PÚBLICAS:
ING. HÉCTOR JESÚS HERNÁNDEZ

TESORERO MUNICIPAL:
L.C.P. FRANCISCO DELGADILLO LIMÓN

SÍNDICO MUNICIPAL:
LIC. JUAN JOSÉ RAMÍREZ CAMPOS

OBRA:
CONSTRUCCIÓN DE EMPEDRAO ZAMPEADO EN VIALIDAD JUÁREZ DE AVENIDA DEL TRABAJO A 30 DE SEPTIEMBRE DEL 0+000 AL 0+155

SIN ESCALA	L-1
FECHA OCTUBRE DEL 2021	
CALLE PRIMA COCALAN Nº 100 COL. CENTRO C.P. 45000 TELÉFONO (0133) 363311 EXT.114	
DISEÑO ARO, ERC	REVISÓ ARO, FSS
AYUNTAMIENTO CONSTITUCIONAL DE JOCOTEPEC, JAL. 2018 - 2021	

[Handwritten signature in blue ink]



DIRECCION DE OBRAS PUBLICAS

2,252,000mN

2,251,000mN

2,250,000mN



Jocotepec

Gobierno Municipal
 H. AYUNTAMIENTO
 CONSTITUCIONAL DE JOCOTEPEC, JAL.
 2018 - 2021
 DIRECCIÓN DE OBRAS PÚBLICAS

LEVANTAMIENTO DE ÁREA DE ARROYO EN LA CALLE JUÁREZ, EN LA LOCALIDAD DE HUEJOTITÁN, EN EL MUNICIPIO DE JOCOTEPEC, JALISCO.

UBICACIÓN



ÁREA A CONSTRUIR

1,240.00 m²

PROYECTO
 CONSTRUCCIÓN DE EMPEDRADO ZAMPEADO EN VIALIDAD JUÁREZ DE AVENIDA DEL TRABAJO A 30 DE SEPTIEMBRE DEL 0+000 AL 0+155

LOCALIDAD
 HUEJOTITÁN

CONTENIDO
 MICROLOCALIZACIÓN

PRESIDENTE MUNICIPAL
 LIC. JOSÉ MIGUEL GÓMEZ LÓPEZ
 DIRECTOR DE OBRAS PÚBLICAS
 ING. HÉCTOR JESÚS HERNÁNDEZ
 TESORERER MUNICIPAL
 L. C. P. FRANCISCO DELGADILLO LIMÓN
 SINDICO MUNICIPAL
 LIC. JUAN JOSÉ RAMÍREZ CAMPOS

OBRA
 CONSTRUCCIÓN DE EMPEDRADO ZAMPEADO EN VIALIDAD JUÁREZ DE AVENIDA DEL TRABAJO A 30 DE SEPTIEMBRE DEL 0+000 AL 0+155

CUADRICULA UTM A CADA 1000 m
 CARTA TOPOGRÁFICA
 JOCOTEPEC F18D75

SIN ESCALA
 OCTUBRE DEL 2020

L-2

CALP MUNICIPIO DE JOCOTEPEC, JALISCO. COL. CENTRO C.P. 48800
 HUEJOTITÁN, JALISCO. TEL. 01 462 281 1111

DESB. ARQ. EPC. REVISÓ ARQ. FSS

AVTASE MUNICIPIO C. JUÁREZ.dwg


H. AYUNTAMIENTO
 CONSTITUCIONAL DE JOCOTEPEC, JAL.
 2018 - 2021

659,000mE

657,000mE

658,000mE

DIRECCION DE OBRAS PUBLICAS

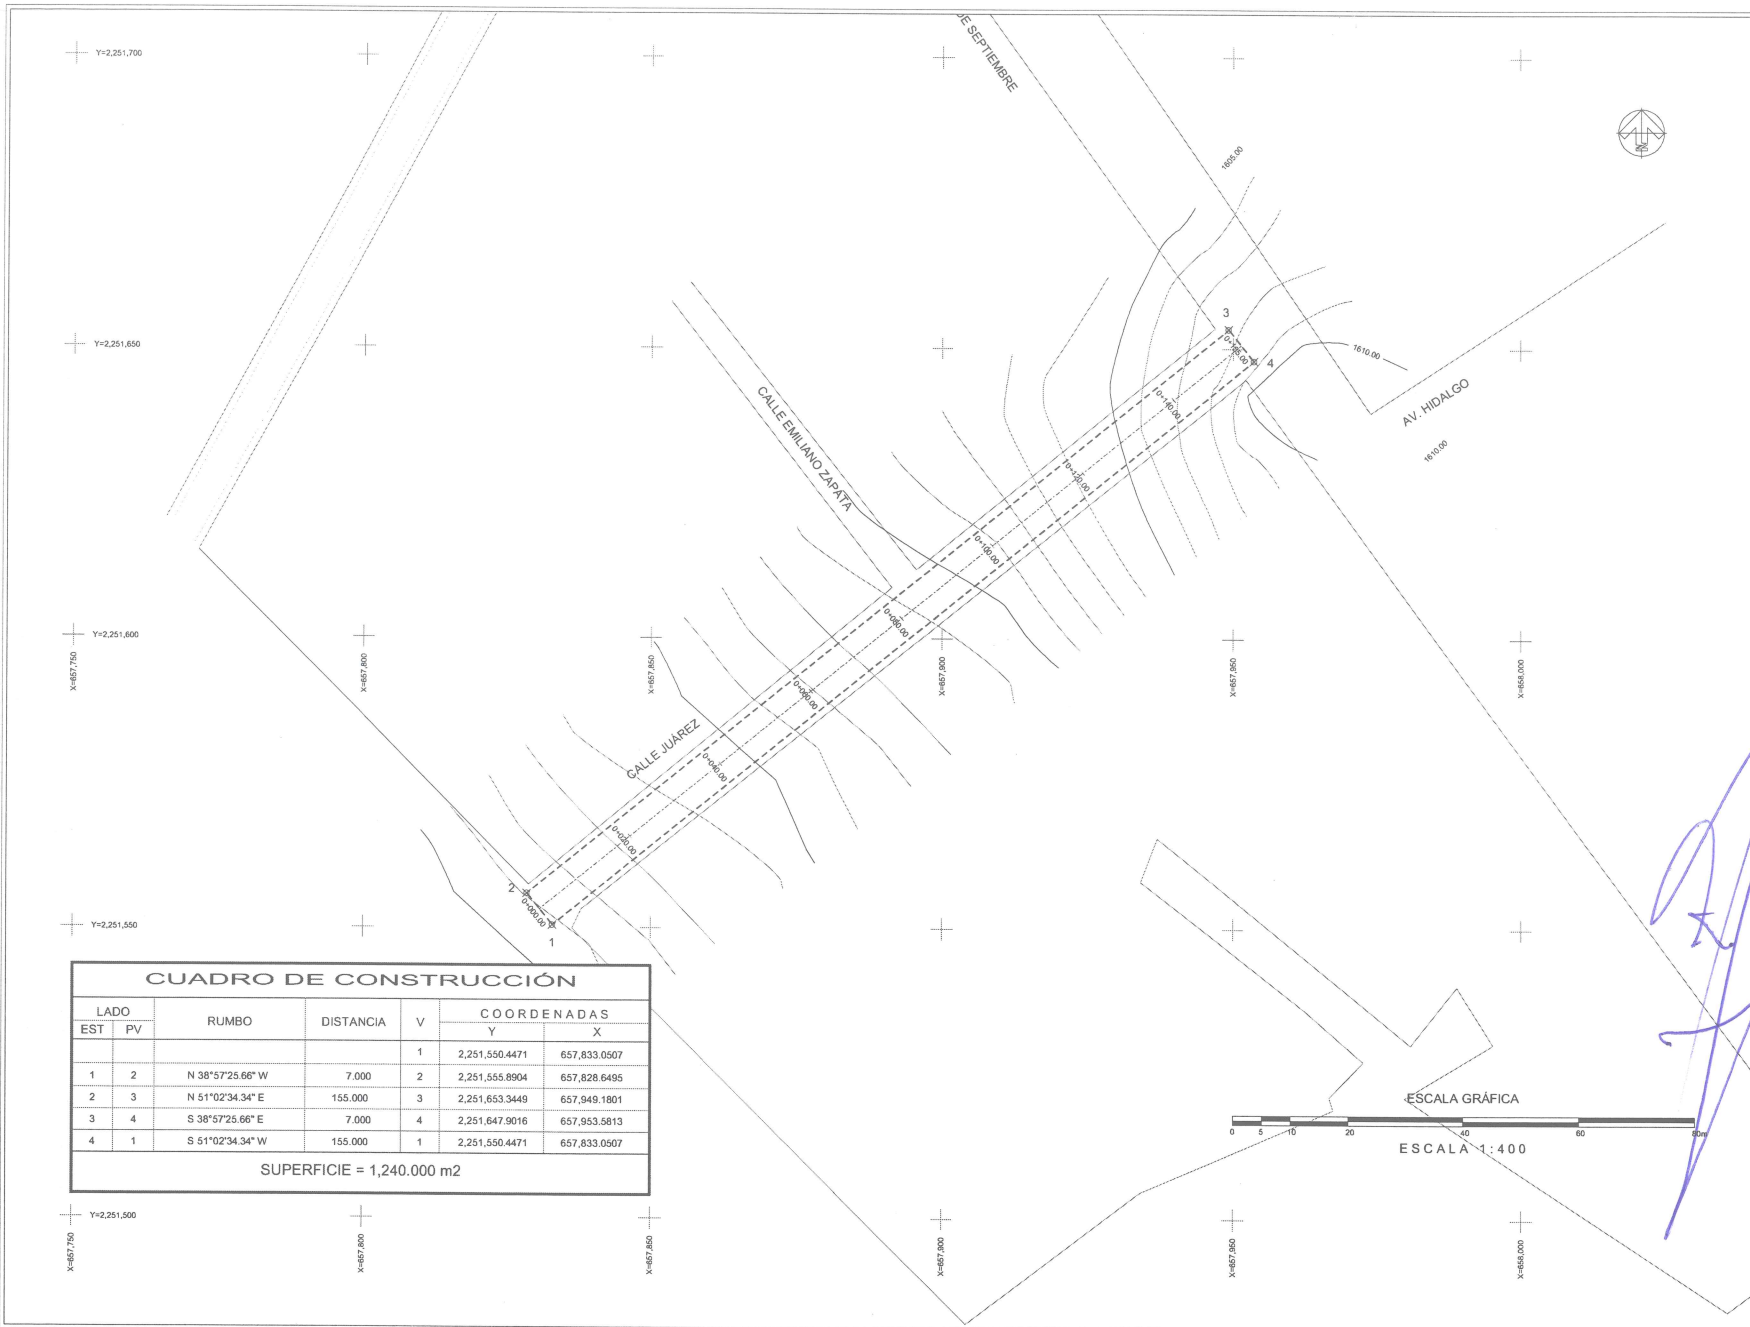


CUADRO DE CONSTRUCCIÓN

LADO		RUMBO	DISTANCIA	V	COORDENADAS	
EST	PV				Y	X
				1	2,251,550.4471	657,833.0507
1	2	N 38°57'25.66" W	7.000	2	2,251,555.8904	657,828.6495
2	3	N 51°02'34.34" E	155.000	3	2,251,653.3449	657,949.1801
3	4	S 38°57'25.66" E	7.000	4	2,251,647.9016	657,953.5813
4	1	S 51°02'34.34" W	155.000	1	2,251,550.4471	657,833.0507

SUPERFICIE = 1,240.00 m²






Jocotepec
Gobierno Municipal
H. AYUNTAMIENTO
CONSTITUCIONAL DE JOCOCTEPEC, JAL.
2018 - 2021
DIRECCIÓN DE OBRAS PÚBLICAS

LEVANTAMIENTO DE ÁREA DE ARROYO EN LA CALLE JUÁREZ, EN LA LOCALIDAD DE HUEJOTITÁN, EN EL MUNICIPIO DE JOCOCTEPEC, JALISCO.

UBICACIÓN



ÁREA A CONSTRUIR

1,240.00 m²

PROYECTO

CONSTRUCCIÓN DE EMPEDRADO ZAMPEADO EN VIALIDAD JUÁREZ DE AVENIDA DEL TRABAJO A 30 DE SEPTIEMBRE DEL 0+000 AL 0+155

LOCALIDAD

HUEJOTITÁN

CONTENIDO

LEVANTAMIENTO TOPOGRÁFICO

PRESIDENTE MUNICIPAL
LIC. JOSÉ MIGUEL GÓMEZ LÓPEZ


DIRECTOR DE OBRAS PÚBLICAS
ING. HÉCTOR JESÚS HERNÁNDEZ

TESORERO MUNICIPAL
L.C.P. FRANCISCO DELGADILLO LIMÓN

SÍNDICO MUNICIPAL
LIC. JUAN JOSÉ RAMÍREZ CAMPOS

OBRA

CONSTRUCCIÓN DE EMPEDRADO ZAMPEADO EN VIALIDAD JUÁREZ DE AVENIDA DEL TRABAJO A 30 DE SEPTIEMBRE DEL 0+000 AL 0+155




ESCALA 1:400

OCTUBRE DEL 2020

DISEÑO: AND. ERC IMPRESIÓN: ARG. FSS

RUTA DE ARCHIVO: C:\TRABAJOS\H. AYUNTAMIENTO CONSTITUCIONAL DE JOCOCTEPEC\JAL\2018-2021




DIRECCIÓN DE OBRAS PÚBLICAS



Jucotepec
 Gobierno Municipal
 H. AYUNTAMIENTO
 CONSTITUCIONAL DE JUCOTEPEC, JAL.
 2018 - 2021
 DIRECCIÓN DE OBRAS PÚBLICAS

LEVANTAMIENTO DE ÁREA DE ARROYO EN LA CALLE JUÁREZ, EN LA LOCALIDAD DE HUEJOTITÁN, EN EL MUNICIPIO DE JUCOTEPEC, JALISCO.

UBICACIÓN

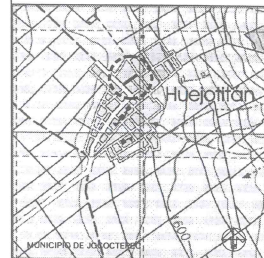

ÁREA A CONSTRUIR

1,240.00 m²

PROYECTO
 CONSTRUCCIÓN DE EMPEDRADO ZAMPEADO EN VIALIDAD JUÁREZ DE AVENIDA DEL TRABAJO A 30 DE SEPTIEMBRE DEL 0+000 AL 0+155

LOCALIDAD
 HUEJOTITÁN

CONTENIDO
 SECCIONES DE TERRENO

PRESIDENTE MUNICIPAL
 LIC. JOSÉ MIGUEL GÓMEZ LÓPEZ
 DIRECTOR DE OBRAS PÚBLICAS
 ING. HÉCTOR JESÚS HERNÁNDEZ
 TESORERO MUNICIPAL
 C.P. FRANCISCO DELGADILLO LIMÓN
 SINDICO MUNICIPAL
 LIC. JUAN JOSÉ RAMÍREZ CAMPOS










OBRA
 CONSTRUCCIÓN DE EMPEDRADO ZAMPEADO EN VIALIDAD JUÁREZ DE AVENIDA DEL TRABAJO A 30 DE SEPTIEMBRE DEL 0+000 AL 0+155

ESCALA: 1:100
 FECHA
 OCTUBRE DEL 2020

CALLE JUÁREZ SUR, No. 1016, COL. CENTRO SUR 41800
 (TEL) (01 371) 7432418 EXT. 111

DISEÑO: ARO, ERC REVISÓ: ARO, ESS

RUTA DE ARCHIVO
 H. AYUNTAMIENTO
 CONSTITUCIONAL DE JUCOTEPEC, JAL.
 2018 - 2021
DIRECCIÓN DE OBRAS PÚBLICAS

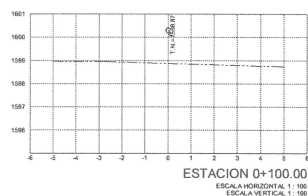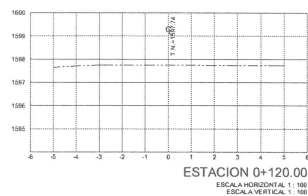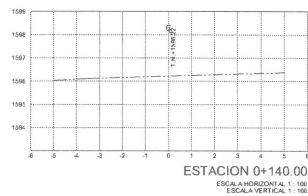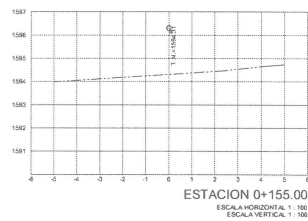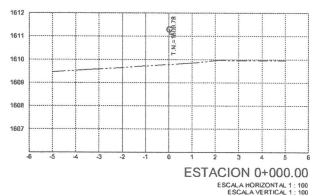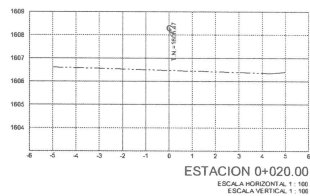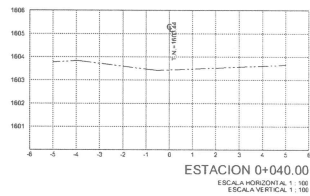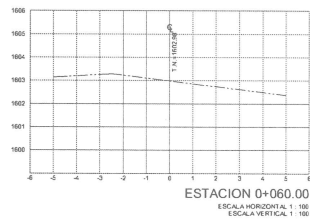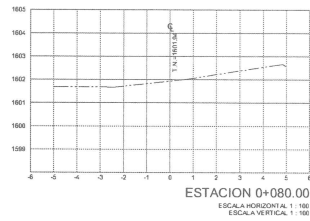



Jucotepec
 Gobierno Municipal
 H. AYUNTAMIENTO
 CONSTITUCIONAL DE JUCOTEPEC, JAL.
 2018 - 2021
 DIRECCIÓN DE OBRAS PÚBLICAS

LEVANTAMIENTO DE ÁREA DE ARROYO EN LA CALLE JUÁREZ, EN LA LOCALIDAD DE HUEJOTITÁN, EN EL MUNICIPIO DE JUCOTEPEC, JALISCO.

UBICACIÓN



ÁREA A CONSTRUIR

1,240.00 m²

PROYECTO
 CONSTRUCCIÓN DE EMPEDRADO ZAMPEADO EN VIALIDAD JUÁREZ DE AVENIDA DEL TRABAJO A 30 DE SEPTIEMBRE DEL 0+000 AL 0+155

LOCALIDAD
 HUEJOTITÁN

CONTENIDO
 LOCALIZACIÓN EN GOOGLE

PRESIDENTE MUNICIPAL
 LIC. JOSÉ MIGUEL GÓMEZ LÓPEZ

DIRECTOR DE OBRAS PÚBLICAS
 ING. HECTOR JESÚS HERNÁNDEZ

TESORERO MUNICIPAL
 L. C. P. FRANCISCO DELGADILLO LIMÓN

SÍNDICO MUNICIPAL
 LIC. JUAN JOSÉ RAMÍREZ CAMPOS

OBRA
 CONSTRUCCIÓN DE EMPEDRADO ZAMPEADO EN VIALIDAD JUÁREZ DE AVENIDA DEL TRABAJO A 30 DE SEPTIEMBRE DEL 0+000 AL 0+155

SIN ESCALAS

FECHA
 30 DE SEPTIEMBRE DEL 2020

PROYECTO
 L-6

DE DISEÑO
 ARO, ERIC

REVISADO POR
 ARO, FSS

RUTA DE SEGUIMIENTO
 C. JUÁREZ

H. AYUNTAMIENTO
 CONSTITUCIONAL DE JUCOTEPEC, JAL.
 2018 - 2021

DIRECCION DE OBRAS PUBLICAS