



Jocotepec

Gobierno Municipal
H. AYUNTAMIENTO
CONSTITUCIONAL DE JOCOTEPEC, JAL.
2018 - 2021
DIRECCIÓN DE OBRAS PÚBLICAS

LEVANTAMIENTO DE ÁREA DE ARROYO EN 5 DE MAYO EN LA LOCALIDAD DE HUEJOTITÁN, EN EL MUNICIPIO DE JOCOTEPEC, JALISCO.

UBICACIÓN



ÁREA A CONSTRUIR

1,590.00 m²

PROYECTO
CONSTRUCCIÓN DE EMPEDRADO ZAMPEADO EN VIALIDAD CALLE 5 DE MAYO ENTRE AVENIDA DE LA CRUZ Y AVENIDA DEL PARQUE

LOCALIDAD
HUEJOTITÁN

CONTENIDO
MACROLOCALIZACIÓN

PRESIDENTE MUNICIPAL
LIC. JOSÉ MIGUEL GÓMEZ LÓPEZ
DIRECTOR DE OBRAS PÚBLICAS
ING. HÉCTOR JESÚS HERNÁNDEZ
TESORERO MUNICIPAL
L.C.P. FRANCISCO DELGADILLO LIMÓN
SINDICO MUNICIPAL
LIC. JUAN JOSÉ RAMÍREZ CAMPOS

OBRA
CONSTRUCCIÓN DE EMPEDRADO ZAMPEADO EN VIALIDAD CALLE 5 DE MAYO ENTRE AVENIDA DE LA CRUZ Y AVENIDA DEL PARQUE

SIN ESCALA

FECHA
OCTUBRE DEL 2020

L-1

CALLE HIDALGO SUR, No. 181C, COL. CENTRO C.P. 46000
TELÉFONO: (01 391) 7632470 EXT 114


DIBUJO
ARQ.ERC

REVISÓ
ARQ. FSS


RUTA DE ARCHIVO
C. 5 DE MAYO-046

H. AYUNTAMIENTO
CONSTITUCIONAL DE JOCOTEPEC, JAL.
2018 - 2021

CROQUIS DE LOCALIZACIÓN GEOGRÁFICA

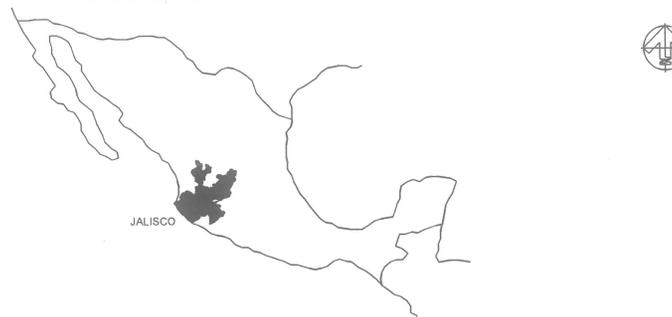

CROQUIS DE LOCALIZACIÓN REGIONAL

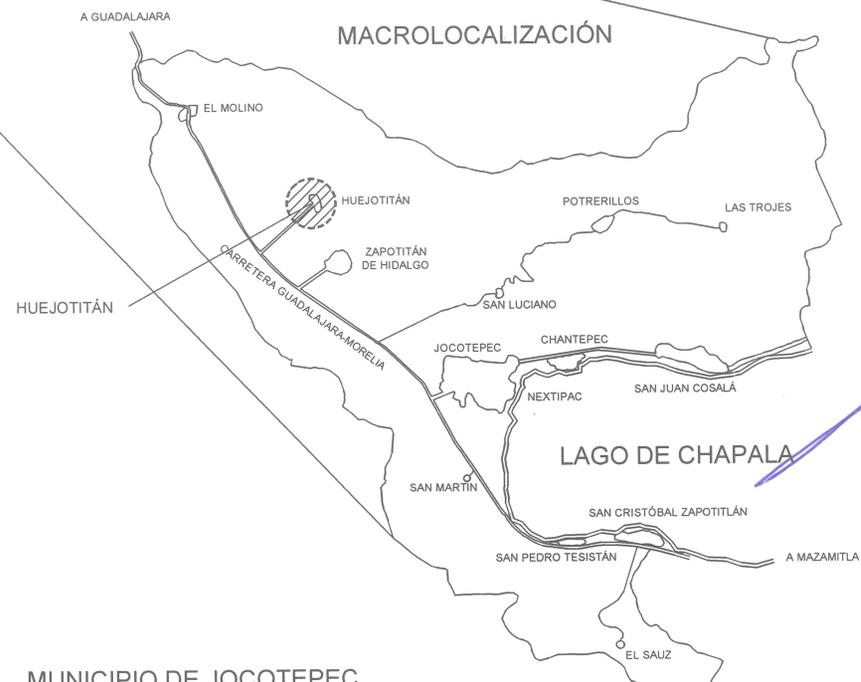

MUNICIPIO DE JOCOTEPEC



[Handwritten signature in blue ink]



2,252,000mN

2,251,000mN

2,250,000mN

657,000mE

658,000mE

CUADRICULA UTM A CADA 1,000 m
CARTA TOPOGRÁFICA
JOCOTEPEC 15075

659,000mE

Huejotitán



Jocotepec
Gobierno Municipal
H. AYUNTAMIENTO
CONSTITUCIONAL DE JOCOTEPEC, JAL.
2018 - 2021
DIRECCIÓN DE OBRAS PÚBLICAS

LEVANTAMIENTO DE ÁREA DE ARROYO EN E DE MAYO EN LA LOCALIDAD DE HUEJOTITÁN, EN EL MUNICIPIO DE JOCOTEPEC, JALISCO

UBICACIÓN



ÁREA A CONSTRUIR

1,590.00 m²

PROYECTO
CONSTRUCCIÓN DE EMPEDRADO ZAMPEADO EN VIALIDAD CALLE 5 DE MAYO ENTRE AVENIDA DE LA CRUZ Y AVENIDA DEL PARQUE

LOCALIDAD
HUEJOTITÁN

CONTENIDO
MICROLOCALIZACIÓN

PRESIDENTE MUNICIPAL
LIC. JOSÉ MIGUEL GÓMEZ LÓPEZ
DIRECTOR DE OBRAS PÚBLICAS
ING. HÉCTOR JESÚS HERNÁNDEZ
TESORERO MUNICIPAL
L.C.P. FRANCISCO DELGADILLO LIMÓN
SINDICO MUNICIPAL
LIC. JUAN JOSÉ RAMÍREZ CAMPOS

OBRA
CONSTRUCCIÓN DE EMPEDRADO ZAMPEADO EN VIALIDAD CALLE 5 DE MAYO ENTRE AVENIDA DE LA CRUZ Y AVENIDA DEL PARQUE

SIN ESCALA

FECHA
OCTUBRE DEL 2020


L-2

CALLE HIDALGO SUR, No. 181C, COL. CENTRO C.P. 45800
TELÉFONO: (01 361) 76495 EXT.114

DIBUJO
ARQ. ERC REVISÓ ARQ. FSS

RUTA DE ARCHIVO
C. 5 DE MAYO.dwg

H. AYUNTAMIENTO
CONSTITUCIONAL DE JOCOTEPEC, JAL.
2018 - 2021

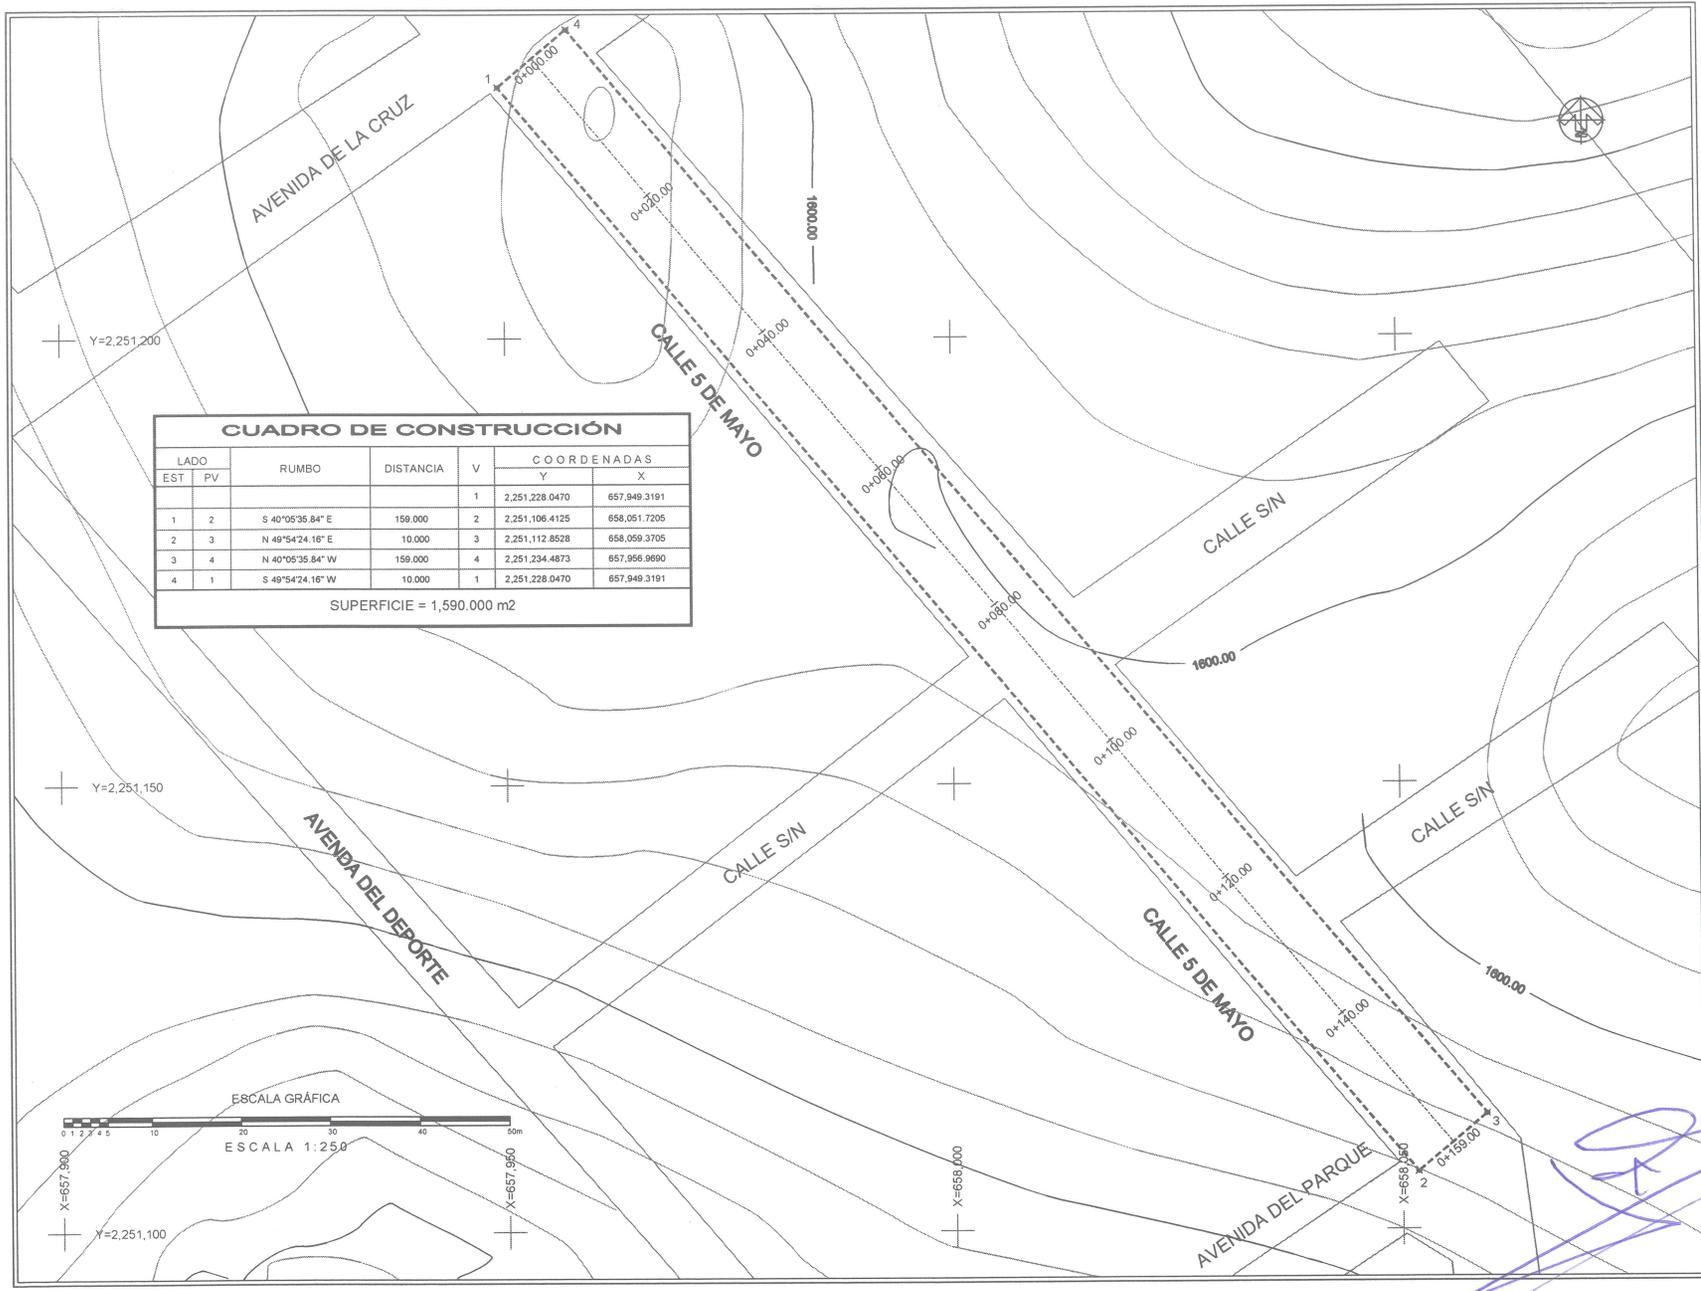

CUADRO DE CONSTRUCCIÓN

LADO		RUMBO	DISTANCIA	V	COORDENADAS	
EST	PV				Y	X
				1	2,251,228.0470	657,949.3191
1	2	S 40°05'35.84" E	159.0000	2	2,251,106.4125	658,051.7205
2	3	N 49°54'24.16" E	10.0000	3	2,251,112.8528	658,059.3705
3	4	N 40°05'35.84" W	159.0000	4	2,251,234.4873	657,956.9690
4	1	S 49°54'24.16" W	10.0000	1	2,251,228.0470	657,949.3191

SUPERFICIE = 1,590.000 m2

LEVANTAMIENTO DE ÁREA DE ARROYO EN 5 DE MAYO EN LA LOCALIDAD DE HUEJOTITÁN, EN EL MUNICIPIO DE JOCOTEPEC, JALISCO



ÁREA A CONSTRUIR
 1,590.00 m2

PROYECTO:
 CONSTRUCCIÓN DE EMPEDRADO ZAMPEADO EN VIALIDAD CALLE 5 DE MAYO ENTRE AVENIDA DE LA CRUZ Y AVENIDA DEL PARQUE

LOCALIDAD
 HUEJOTITÁN

CONTENIDO
 LEVANTAMIENTO TOPOGRÁFICO

PRESIDENTE MUNICIPAL
 LIC. JOSÉ MIGUEL GÓMEZ LÓPEZ
 DIRECTOR DE OBRAS PÚBLICAS
 ING. HÉCTOR JESÚS HERNÁNDEZ
 TESORERO MUNICIPAL
 L. C. P. FRANCISCO DELGADILLO LIMÓN
 SINDICO MUNICIPAL
 LIC. JUAN JOSÉ RAMÍREZ CAMPOS

OBRA
 CONSTRUCCIÓN DE EMPEDRADO ZAMPEADO EN VIALIDAD CALLE 5 DE MAYO ENTRE AVENIDA DE LA CRUZ Y AVENIDA DEL PARQUE

ESCALA 1:250
 FECHA
 OCTUBRE DEL 2020

CALLE HIDALGO SUR, No. 187C, COL. CENTRO C.P. 48000
 TELÉFONO: (01 361) 782470 EXT. 114

DIBUJO
 ARQ. ERC
 REVISÓ
 ARQ. FSS

ROUTA DE ARCHIVO
 C. 5 DE MAYO.dwg
 H. AYUNTAMIENTO
 CONSTITUCIONAL DE JOCOTEPEC, JAL.
 2018 - 2021





Jocotepec
 Gobierno Municipal
 H. AYUNTAMIENTO
 CONSTITUCIONAL DE JOCOTEPEC, JAL.
 2018 - 2021
 DIRECCIÓN DE OBRAS PÚBLICAS

LEVANTAMIENTO DE ÁREA DE ARROYO EN 5 DE MAYO EN LA LOCALIDAD DE HUEJOTITÁN, EN EL MUNICIPIO DE JOCOTEPEC, JALISCO.

UBICACIÓN



ÁREA A CONSTRUIR

1,590.00 m²

PROYECTO
 CONSTRUCCIÓN DE EMPEDRADO ZAMPEADO EN VIALIDAD CALLE 5 DE MAYO ENTRE AVENIDA DE LA CRUZ Y AVENIDA DEL PARQUE

LOCALIDAD
 HUEJOTITÁN

CONTENIDO
 SECCIONES DE TERRENO

PRESIDENTE MUNICIPAL
 LIC. JOSÉ MIGUEL GÓMEZ LÓPEZ
 DIRECTOR DE OBRAS PÚBLICAS
 ING. HÉCTOR JESÚS HERNÁNDEZ
 TESOERERO MUNICIPAL
 L.C.P. FRANCISCO DELGADILLO LIMÓN
 SINDICO MUNICIPAL
 LIC. JUAN JOSÉ RAMÍREZ CAMPOS

OBRA
 CONSTRUCCIÓN DE EMPEDRADO ZAMPEADO EN VIALIDAD CALLE 5 DE MAYO ENTRE AVENIDA DE LA CRUZ Y AVENIDA DEL PARQUE

ESCALA 1:100









FECHA
 OCTUBRE DEL 2020

CALLE HIDALGO SUR No. 181C, COL. CENTRO C.P. 45800
 TELÉFONO: 01 397 752416 EXT.114



DIBUJO ARQ. ERC REVISÓ ARQ. FSS

LISTA DE ARCHIVO C. 5 DE MAYO.dwg

H. AYUNTAMIENTO
 CONSTITUCIONAL DE JOCOTEPEC, JAL.
 2018 - 2021

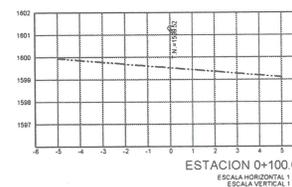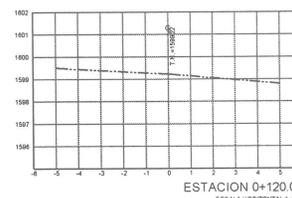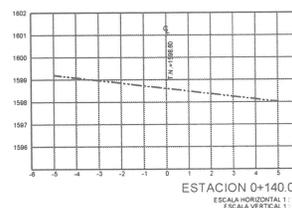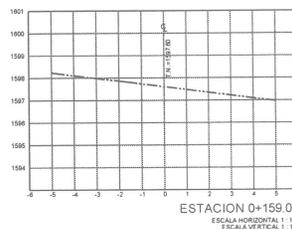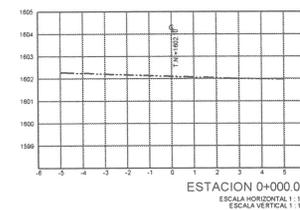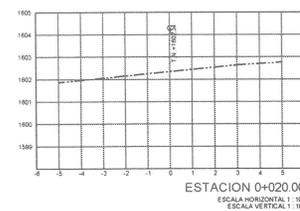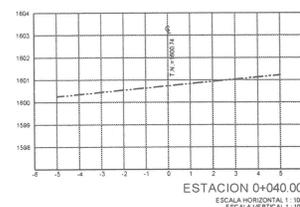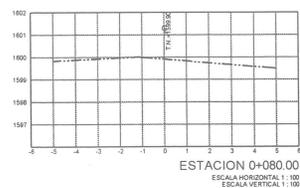

[Handwritten signature and blue official stamp]

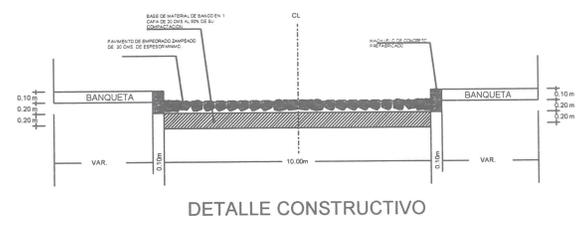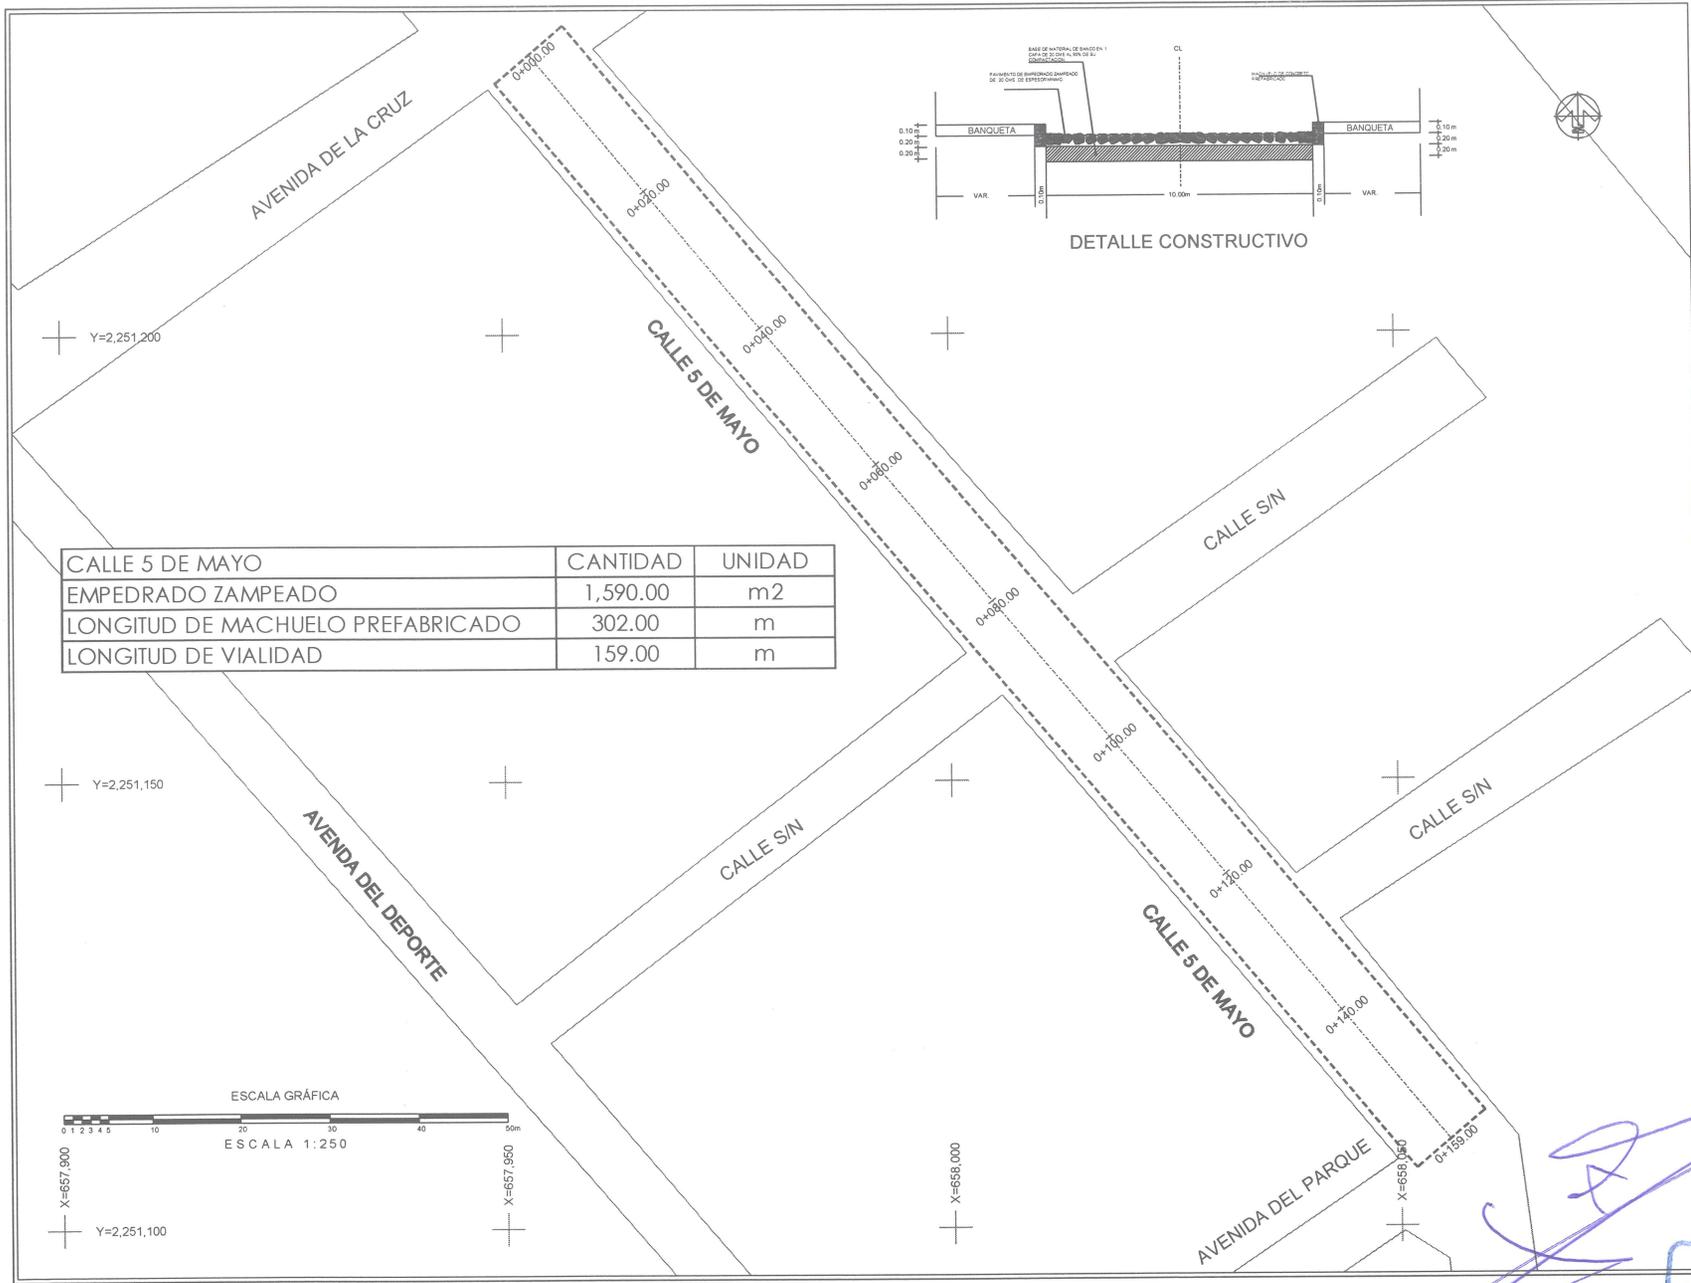

CALLE 5 DE MAYO	CANTIDAD	UNIDAD
EMPEDRADO ZAMPEADO	1,590.00	m ²
LONGITUD DE MACHUELO PREFABRICADO	302.00	m
LONGITUD DE VIALIDAD	159.00	m






Jocotepec
Gobierno Municipal
H. AYUNTAMIENTO
CONSTITUCIONAL DE JOCOTEPEC, JAL.
2018 - 2021
DIRECCIÓN DE OBRAS PÚBLICAS

LEVANTAMIENTO DE ÁREA DE ARROYO EN S DE MAYO EN LA LOCALIDAD DE HUEJOTITÁN, EN EL MUNICIPIO DE JOCOTEPEC, JALISCO.

UBICACIÓN

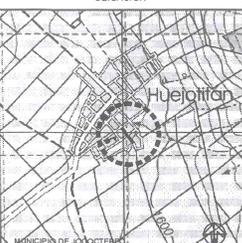

ÁREA A CONSTRUIR

1,590.00 m²

PROYECTO

CONSTRUCCIÓN DE EMPEDRADO ZAMPEADO EN VIALIDAD CALLE 5 DE MAYO ENTRE AVENIDA DE LA CRUZ Y AVENIDA DEL PARQUE

LOCALIDAD

HUEJOTITÁN

CONTENIDO

PROYECTO DE SUPERFICIE

PRESIDENTE MUNICIPAL
LIC. JOSÉ MIGUEL GÓMEZ LÓPEZ

DIRECTOR DE OBRAS PÚBLICAS
ING. HÉCTOR JESÚS HERNÁNDEZ

TESORERO MUNICIPAL
L. C. P. FRANCISCO DELGADILLO LIMÓN

SECRETARIO MUNICIPAL
LIC. JUAN JOSÉ RAMÍREZ CAMPOS

OBRA

CONSTRUCCIÓN DE EMPEDRADO ZAMPEADO EN VIALIDAD CALLE 5 DE MAYO ENTRE AVENIDA DE LA CRUZ Y AVENIDA DEL PARQUE

ESCALA 1:250

FECHA: OCTUBRE DEL 2020

CALLE HIDALGO SUR No. 1870. COL. CENTRO CERRADO
TELÉFONO: (01 387) 352310 EXT.114


DIBUJO: ARO, ERC REVISÓ: ARQ. FSS

RUTA DE ARCHIVO: C/5 DE MAYO-046

H. AYUNTAMIENTO
CONSTITUCIONAL DE JOCOTEPEC, JAL.
2018 - 2021

L-5

OBRAS PÚBLICAS

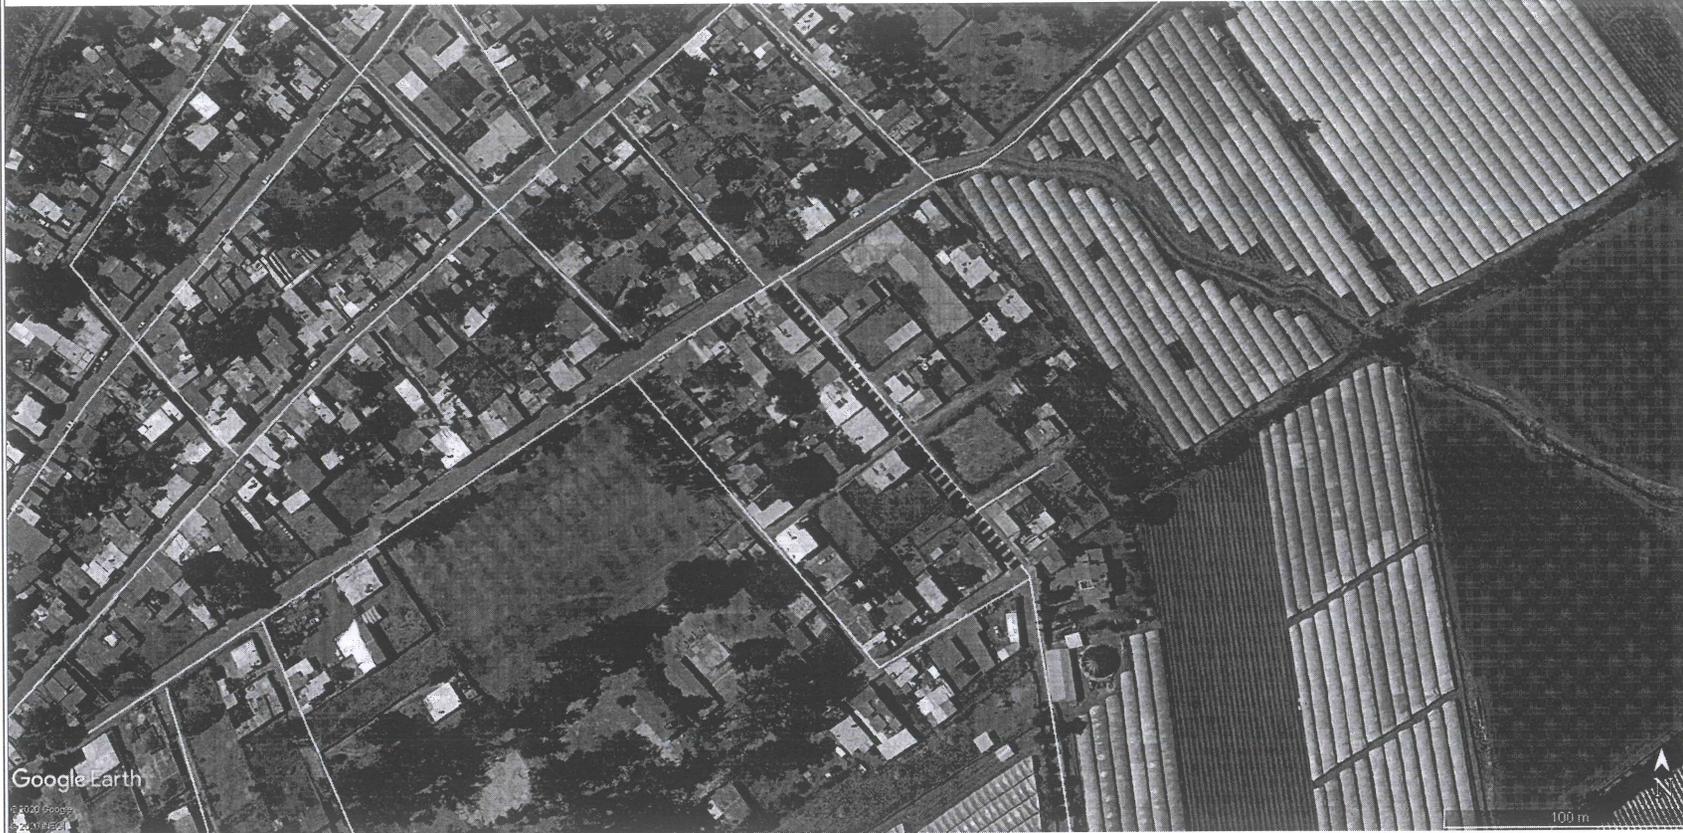

Google Earth

© 2020 Google
S 2021 0526

100 m



Jocotepec
Gobierno Municipal
H. AYUNTAMIENTO
CONSTITUCIONAL DE JOCOTEPEC, JAL.
2018 - 2021
DIRECCIÓN DE OBRAS PÚBLICAS

LEVANTAMIENTO DE ÁREA DE ARROYO EN 5 DE MAYO EN LA LOCALIDAD DE HUEJOTITÁN, EN EL MUNICIPIO DE JOCOTEPEC, JALISCO.

UBICACIÓN



ÁREA A CONSTRUIR

1,590.00 m²

PROYECTO
CONSTRUCCIÓN DE EMPEDRADO ZAMPEADO EN VIALIDAD CALLE 9 DE MAYO ENTRE AVENIDA DE LA CRUZ Y AVENIDA DEL PARQUE

LOCALIDAD
HUEJOTITÁN

CONTENIDO
LOCALIZACIÓN EN GOOGLE

PRESIDENTE MUNICIPAL
LIC. JOSÉ MIGUEL GÓMEZ LÓPEZ
DIRECTOR DE OBRAS PÚBLICAS
ING. HÉCTOR JESUS HERNÁNDEZ
TESORERO MUNICIPAL
L. C. P. FRANCISCO DELGADILLO LIMÓN
SINDICO MUNICIPAL
LIC. JUAN JOSÉ RAMÍREZ CAMPOS

OBRA
CONSTRUCCIÓN DE EMPEDRADO ZAMPEADO EN VIALIDAD CALLE 5 DE MAYO ENTRE AVENIDA DE LA CRUZ Y AVENIDA DEL PARQUE

SIN ESCALA

FECHA
OCTUBRE DEL 2020

L-6

CALLE HIDALGO SUR No. 187C, COE-CENTRO C.P. 46000
TELÉFONO: (01 391) 752495 EXT 114

DIBUJO ARQ. ERC REVISÓ ARQ. FSS

RUTA DE ARCHIVO
C. 5 DE MAYO 06g

H. AYUNTAMIENTO
CONSTITUCIONAL DE JOCOTEPEC, JAL.
2018 - 2021

