


CROQUIS DE LOCALIZACIÓN REGIONAL

CROQUIS DE LOCALIZACIÓN GEOGRÁFICA

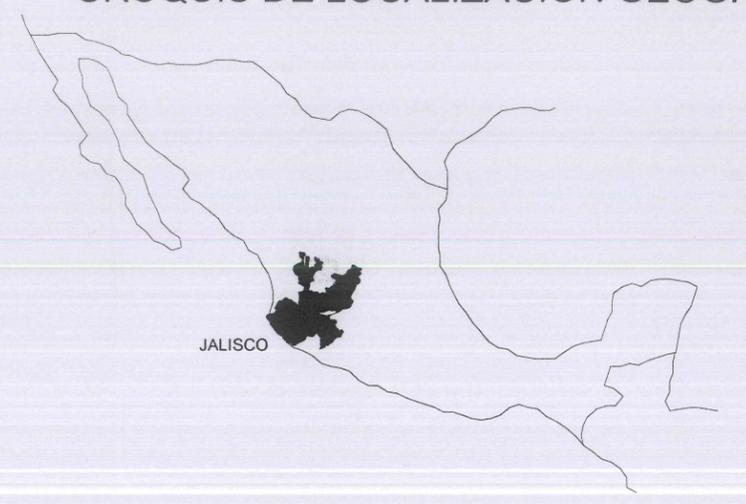


MUNICIPIO DE JOCOTEPEC



Jocotepec
 Gobierno Municipal
 H. AYUNTAMIENTO
 CONSTITUCIONAL DE JOCOTEPEC, JAL.
 2018 - 2021
 DIRECCIÓN DE OBRAS PÚBLICAS

LEVANTAMIENTO DE ÁREA DE ARROYO EN LA CALLE INVIERNO, EN LA CABECERA MUNICIPAL DE JOCOTEPEC, JALISCO.

UBICACIÓN

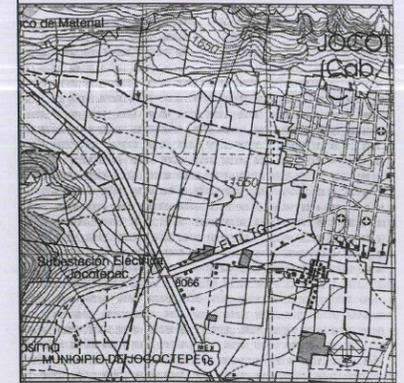

ÁREA A CONSTRUIR

456.00 m²

PROYECTO
 CONSTRUCCIÓN DE EMPEDRADO ZAMPEADO EN VIALIDAD CALLE INVIERNO DE KM 0+000.00 AL KM 0+057.00 (ENTRE FRANCISCO VILLA Y LÁZARO CÁRDENAS)

LOCALIDAD
 CABECERA MUNICIPAL

CONTENIDO
 MACROLOCALIZACIÓN

PRESIDENTE MUNICIPAL
 LIC. JOSÉ MIGUEL GÓMEZ LÓPEZ
 DIRECTOR DE OBRAS PÚBLICAS
 ING. HÉCTOR JESÚS HERNÁNDEZ
 TESORERO MUNICIPAL
 L.C.P. FRANCISCO DELGADILLO LIMÓN
 SÍNDICO MUNICIPAL
 LIC. JUAN JOSÉ RAMÍREZ CAMPOS

OBRA
 CONSTRUCCIÓN DE EMPEDRADO ZAMPEADO EN VIALIDAD CALLE INVIERNO DE KM 0+000.00 AL KM 0+057.00 (ENTRE FRANCISCO VILLA Y LÁZARO CÁRDENAS)

SIN ESCALA

FECHA
 SEPTIEMBRE DEL 2020

L-1

CALLE HIDALGO SUR, No. 187C, COL. CENTRO C.P. 45800
 TELÉFONO: (01 387) 7632470 EXT.114

DIBUJO ARQ. ERC REVISÓ ARQ. FSS

RUTA DE ARCHIVO C. INVIERNO.dwg

H. AYUNTAMIENTO
 CONSTITUCIONAL DE JOCOTEPEC, JAL.
 2018 - 2021



22 45000m N



22 44000m N

22 43000m N

22 42000m N

665 000 m E

664 000 m E

663 000 m E

664 000 m E

CARTA TOPOGRÁFICA
JOCOTEPEC F13D75
JALISCO
CUADRÍCULA UTM A CADA 1,000m



Jocotepec

Gobierno Municipal
H. AYUNTAMIENTO
CONSTITUCIONAL DE JOCOTEPEC, JAL.
2018 - 2021
DIRECCIÓN DE OBRAS PÚBLICAS

LEVANTAMIENTO DE ÁREA DE ARROYO EN LA CALLE INVIERNO, EN LA CABECERA MUNICIPAL DE JOCOTEPEC, JALISCO.

UBICACIÓN



ÁREA A CONSTRUIR

456.00 m²

PROYECTO
CONSTRUCCIÓN DE EMPEDRADO ZAMPEADO EN VIALIDAD CALLE INVIERNO DE KM 0+000.00 AL KM 0+057.00 (ENTRE FRANCISCO VILLA Y LAZARO CÁRDENAS)

LOCALIDAD
CABECERA MUNICIPAL

CONTENIDO
MICROLOCALIZACIÓN

PRESIDENTE MUNICIPAL
LIC. JOSÉ MIGUEL GÓMEZ LÓPEZ

DIRECTOR DE OBRAS PÚBLICAS
ING. HÉCTOR JESÚS HERNÁNDEZ

TESORERO MUNICIPAL
L.C.P. FRANCISCO DELGADILLO LIMÓN

SÍNDICO MUNICIPAL
LIC. JUAN JOSÉ RAMÍREZ CAMPOS

OBRA
CONSTRUCCIÓN DE EMPEDRADO ZAMPEADO EN VIALIDAD CALLE INVIERNO DE KM 0+000.00 AL KM 0+057.00 (ENTRE FRANCISCO VILLA Y LAZARO CÁRDENAS)

SIN ESCALA

FECHA
SEPTIEMBRE DEL 2020

L-2

CALLE HIDALGO SUR, No. 187C, COL. CENTRO C.P. 45800
TELÉFONO: (01 387) 7832470 EXT.114

DIBUJO
ARQ. ERC

REVISÓ
ARQ. FSS

RUTA DE ARCHIVO
C. INVIERNO.dwg

H. AYUNTAMIENTO
CONSTITUCIONAL DE JOCOTEPEC, JAL.
2018 - 2021



Jocotepec

Gobierno Municipal
H. AYUNTAMIENTO
CONSTITUCIONAL DE JOCOTEPEC, JAL.
2018 - 2021
DIRECCIÓN DE OBRAS PÚBLICAS

LEVANTAMIENTO DE ÁREA DE ARROYO EN LA CALLE INVIERNO, EN LA CABECERA MUNICIPAL DE JOCOTEPEC, JALISCO.

UBICACIÓN



ÁREA A CONSTRUIR

456.00 m²

PROYECTO
CONSTRUCCIÓN DE EMPEDRADO ZAMPEADO EN VIALIDAD
CALLE INVIERNO DE KM 0+000.00 AL KM 0+057.00 (ENTRE
FRANCISCO VILLA Y LÁZARO CÁRDENAS)

LOCALIDAD
CABECERA MUNICIPAL

CONTENIDO
LEVANTAMIENTO
TOPOGRÁFICO

PRESIDENTE MUNICIPAL
LIC. JOSÉ MIGUEL GÓMEZ LÓPEZ

DIRECTOR DE OBRAS PÚBLICAS
ING. HÉCTOR JESÚS HERNÁNDEZ

TESORERO MUNICIPAL
L.C.P. FRANCISCO DELGADILLO LIMÓN

SÍNDICO MUNICIPAL
LIC. JUAN JOSÉ RAMÍREZ CAMPOS

OBRA
CONSTRUCCIÓN DE EMPEDRADO ZAMPEADO EN
VIALIDAD CALLE INVIERNO DE KM 0+000.00 AL KM
0+057.00 (ENTRE FRANCISCO VILLA Y LÁZARO
CÁRDENAS)

ESCALA 1:100

FECHA
SEPTIEMBRE DEL 2020

L-3

CALLE HIDALGO SUR, No. 187C, CDL. CENTRO C.P. 45800
TELÉFONO: (01 387) 7632470 EXT.114

DIBUJO ARQ. ERC REVISÓ ARQ. FSS



RUTA DE ARCHIVO
C. INVIERNO.dwg

H. AYUNTAMIENTO
CONSTITUCIONAL DE JOCOTEPEC, JAL.
2018 - 2021

C. FRANCISCO VILLA

C. LÁZARO CÁRDENAS

C. INVIERNO

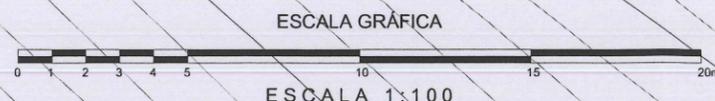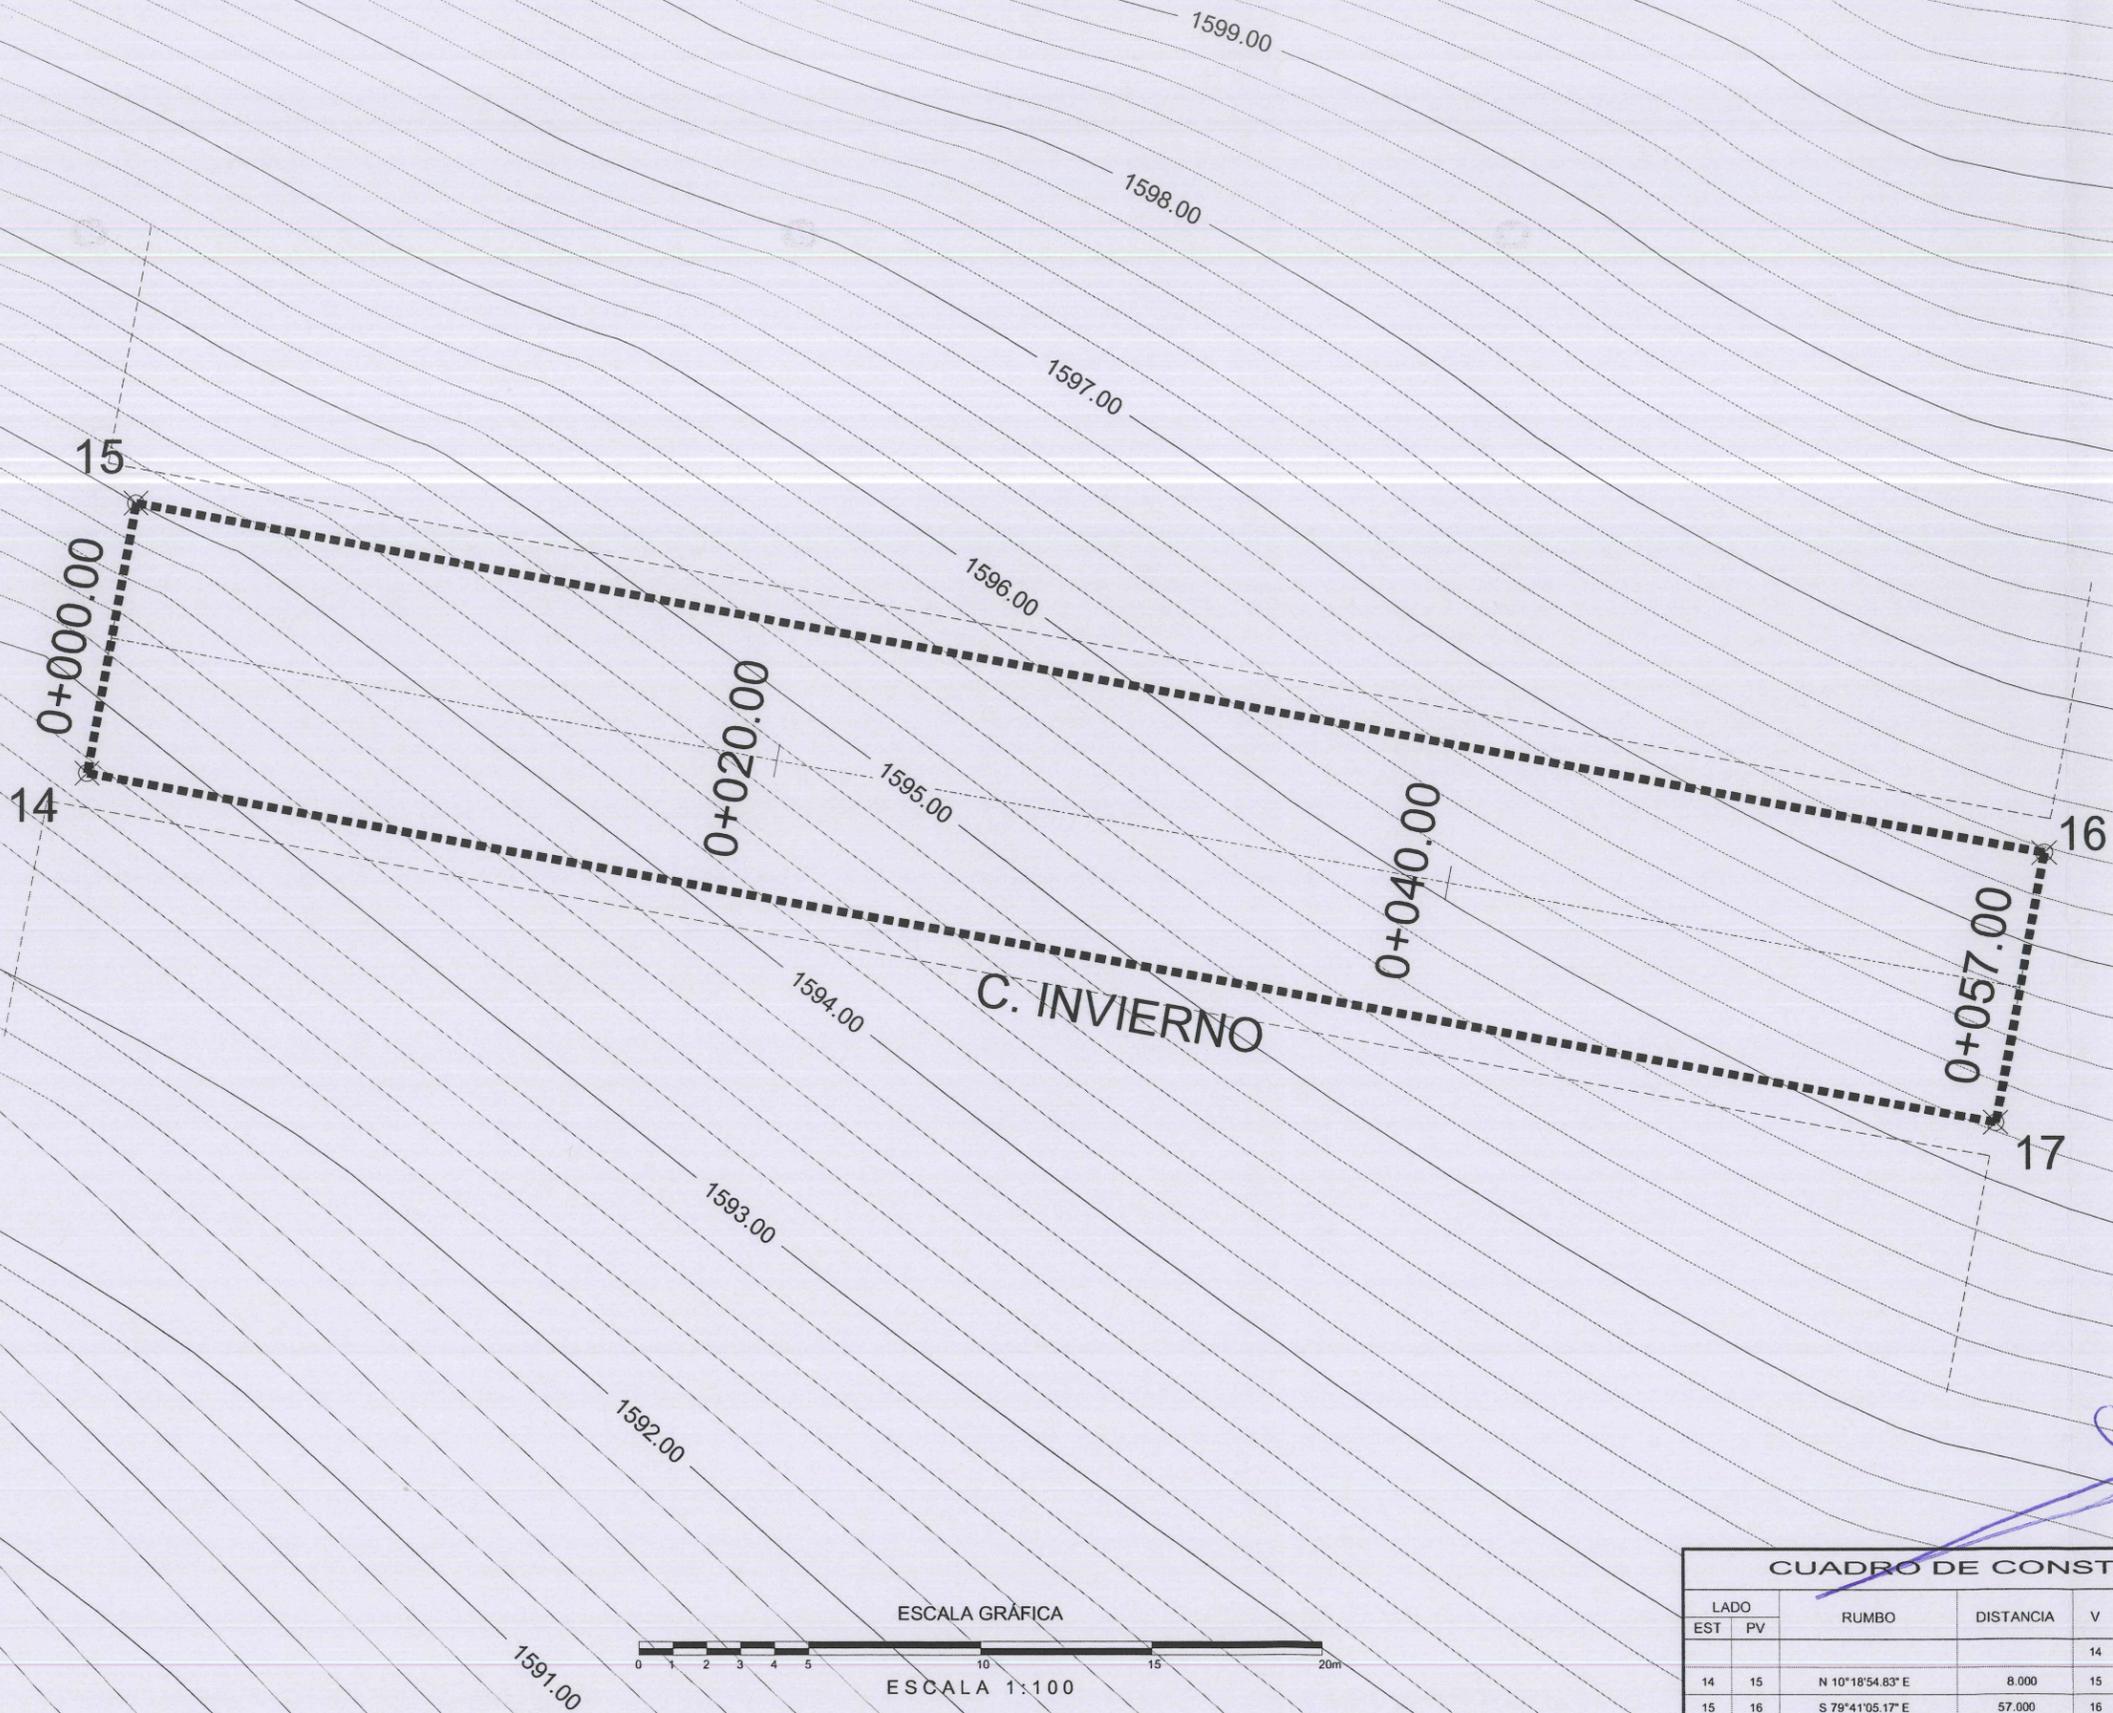

ESCALA GRÁFICA
ESCALA 1:100

LADO		RUMBO	DISTANCIA	V	COORDENADAS	
EST	PV				Y	X
				14	2,244,657.3434	663,233.9674
14	15	N 10°18'54.83" E	8.000	15	2,244,665.2141	663,235.3999
15	16	S 79°41'05.17" E	57.000	16	2,244,655.0074	663,291.4786
16	17	S 10°18'54.83" W	8.000	17	2,244,647.1367	663,290.0461
17	14	N 79°41'05.17" W	57.000	14	2,244,657.3434	663,233.9674

SUPERFICIE = 456.000 m²



Jocotepec
 Gobierno Municipal
 H. AYUNTAMIENTO
 CONSTITUCIONAL DE JOCOCTEPEC, JAL.
 2018 - 2021
 DIRECCIÓN DE OBRAS PÚBLICAS

LEVANTAMIENTO DE ÁREA DE ARROYO EN LA CALLE INVIERNO, EN LA CABECERA MUNICIPAL DE JOCOCTEPEC, JALISCO.

UBICACIÓN



ÁREA A CONSTRUIR

456.00 m2

PROYECTO

CONSTRUCCIÓN DE EMPEDRADO ZAMPEADO EN VIALIDAD CALLE INVIERNO DE KM 0+000.00 AL KM 0+057.00 (ENTRE FRANCISCO VILLA Y LÁZARO CÁRDENAS)

LOCALIDAD

CABECERA MUNICIPAL

CONTENIDO

SECCIONES DE TERRENO

PRESIDENTE MUNICIPAL

LIC. JOSÉ MIGUEL GÓMEZ LÓPEZ

DIRECTOR DE OBRAS PÚBLICAS

ING. HÉCTOR JESÚS HERNÁNDEZ

TESORERO MUNICIPAL

L. C. P. FRANCISCO DELGADILLO LIMÓN

SINDICO MUNICIPAL

LIC. JUAN JOSÉ RAMÍREZ CAMPOS

OBRA

CONSTRUCCIÓN DE EMPEDRADO ZAMPEADO EN VIALIDAD CALLE INVIERNO DE KM 0+000.00 AL KM 0+057.00 (ENTRE FRANCISCO VILLA Y LÁZARO CÁRDENAS)

ESCALA 1:100

FECHA

SEPTIEMBRE DEL 2020

L-4

CALLE HIDALGO SUR, No. 187C, COL. CENTRO C.P. 45800
 TELÉFONO: (01 387) 7632470 EXT.114

DIBUJO

ARQ. ERC


REVISÓ

ARQ. FSS


RUTA DE ARCHIVO

C. INVIERNO.dwg


H. AYUNTAMIENTO
 CONSTITUCIONAL DE JOCOCTEPEC, JAL.
 2018 - 2021

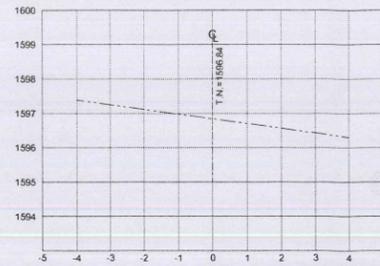


ESTACION 0+057.00
 ESCALA HORIZONTAL 1 : 100
 ESCALA VERTICAL 1 : 100

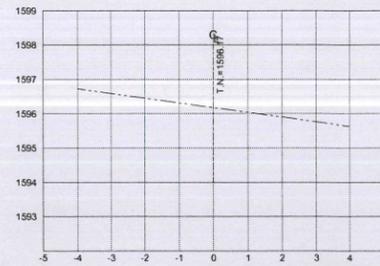

ESTACION 0+040.00
 ESCALA HORIZONTAL 1 : 100
 ESCALA VERTICAL 1 : 100

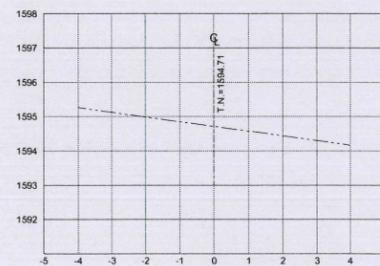

ESTACION 0+020.00
 ESCALA HORIZONTAL 1 : 100
 ESCALA VERTICAL 1 : 100

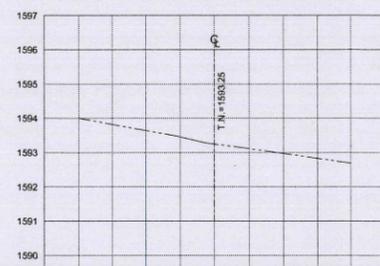

ESTACION 0+000.00
 ESCALA HORIZONTAL 1 : 100
 ESCALA VERTICAL 1 : 100

[Handwritten signature in blue ink]



Jocotepec

Gobierno Municipal
H. AYUNTAMIENTO
CONSTITUCIONAL DE JOCOCTEPEC, JAL.
2018 - 2021

DIRECCIÓN DE OBRAS PÚBLICAS

LEVANTAMIENTO DE ÁREA DE ARROYO EN LA CALLE INVIERNO, EN LA
CABECERA MUNICIPAL DE JOCOCTEPEC, JALISCO.

UBICACIÓN



ÁREA A CONSTRUIR

456.00 m²

PROYECTO

CONSTRUCCIÓN DE EMPEDRADO ZAMPEADO EN VIALIDAD
CALLE INVIERNO DE KM 0+000.00 AL KM 0+057.00 (ENTRE
FRANCISCO VILLA Y LÁZARO CÁRDENAS)

LOCALIDAD

CABECERA MUNICIPAL

CONTENIDO

PROYECTO DE
SUPERFICIE

PRESIDENTE MUNICIPAL

LIC. JOSÉ MIGUEL GÓMEZ LÓPEZ

DIRECTOR DE OBRAS PÚBLICAS

ING. HÉCTOR JESÚS HERNÁNDEZ

TESORERO MUNICIPAL

L.C.P. FRANCISCO DELGADILLO LIMÓN

SÍNDICO MUNICIPAL

LIC. JUAN JOSÉ RAMÍREZ CAMPOS

OBRA

CONSTRUCCIÓN DE EMPEDRADO ZAMPEADO EN
VIALIDAD CALLE INVIERNO DE KM 0+000.00 AL KM
0+057.00 (ENTRE FRANCISCO VILLA Y LÁZARO
CÁRDENAS)

ESCALA 1:400

FECHA

SEPTIEMBRE DEL 2020

L-5

CALLE HIDALGO SUR, No. 187C, COL. CENTRO C.P. 45800
TELÉFONO: (01 387) 7632470 EXT.114

DIBUJO

ARQ. ERC


REVISÓ

ARQ. FSS

ruta de archivo


C. INVIERNO.dwg

H. AYUNTAMIENTO
CONSTITUCIONAL DE JOCOCTEPEC, JAL.
2018 - 2021

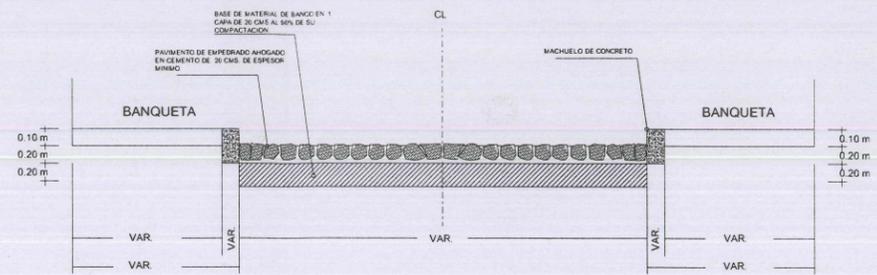


DETALLE CONSTRUCTIVO

C. FRANCISCO VILLA

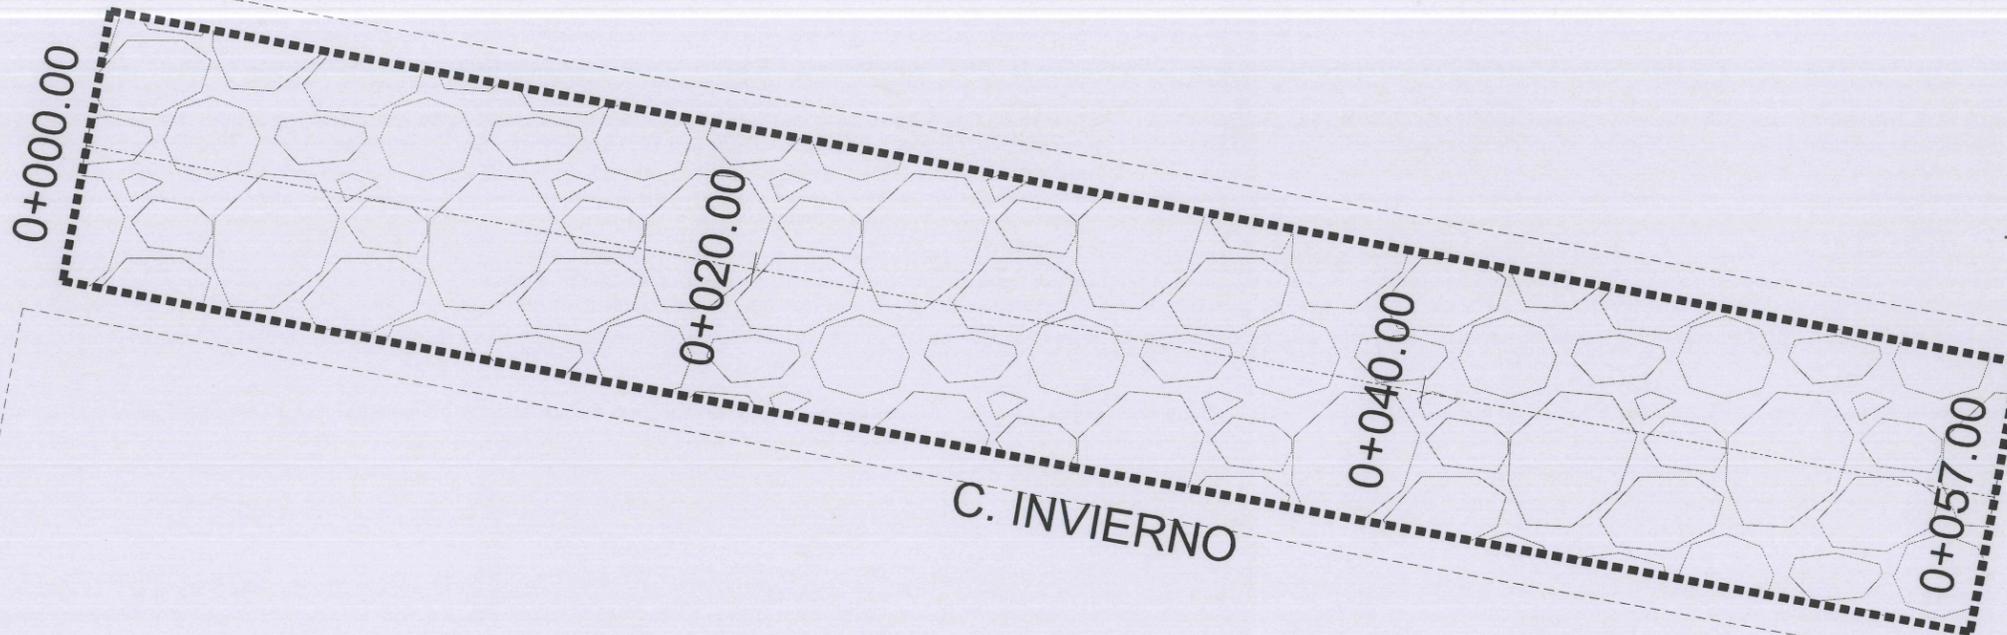

C. LÁZARO CÁRDENAS

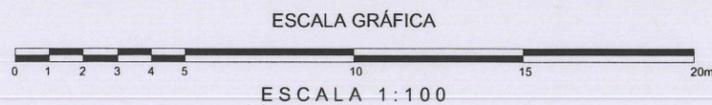

ESCALA GRÁFICA

ESCALA 1:100

CALLE INVIERNO	CANTIDAD	UNIDAD
EMPEDRADO AHOGADO	456.00	m ²
LONGITUD DE MACHUELO PREFABRICADO	114	m
LONGITUD DE VIALIDAD	57	m



Jocotepec

Gobierno Municipal
H. AYUNTAMIENTO
CONSTITUCIONAL DE JOCOCTEPEC, JAL.
2018 - 2021
DIRECCIÓN DE OBRAS PÚBLICAS

LEVANTAMIENTO DE ÁREA DE ARROYO EN LA CALLE INVIERNO, EN LA CABECERA MUNICIPAL DE JOCOCTEPEC, JALISCO.

UBICACIÓN



ÁREA A CONSTRUIR

456.00 m2

PROYECTO

CONSTRUCCIÓN DE EMPEDRADO ZAMPEADO EN VIALIDAD CALLE INVIERNO DE KM 0+000.00 AL KM 0+057.00 (ENTRE FRANCISCO VILLA Y LAZARO CÁRDENAS)

LOCALIDAD

CABECERA MUNICIPAL

CONTENIDO

LOCALIZACIÓN EN GOOGLE

PRESIDENTE MUNICIPAL

LIC. JOSÉ MIGUEL GÓMEZ LÓPEZ

DIRECTOR DE OBRAS PÚBLICAS

ING. HÉCTOR JESÚS HERNÁNDEZ

TESORERO MUNICIPAL

L.C.P. FRANCISCO DELGADILLO LIMÓN

SÍNDICO MUNICIPAL

LIC. JUAN JOSÉ RAMÍREZ CAMPOS

OBRA

CONSTRUCCIÓN DE EMPEDRADO ZAMPEADO EN VIALIDAD CALLE INVIERNO DE KM 0+000.00 AL KM 0+057.00 (ENTRE FRANCISCO VILLA Y LAZARO CÁRDENAS)

SIN ESCALA

FECHA

SEPTIEMBRE DEL 2020

L-6

CALLE HIDALGO SUR, No. 187C, COL. CENTRO C.P. 45800
TELÉFONO: (01 387) 7632470 EXT.114

DIBUJO ARQ. ERC

REVISÓ ARQ. FSS

ruta de archivo

C. INVIERNO.dwg

H. AYUNTAMIENTO
CONSTITUCIONAL DE JOCOCTEPEC, JAL.
2018 - 2021



Google Earth

© 2020 Google
© 2020 INEGI