


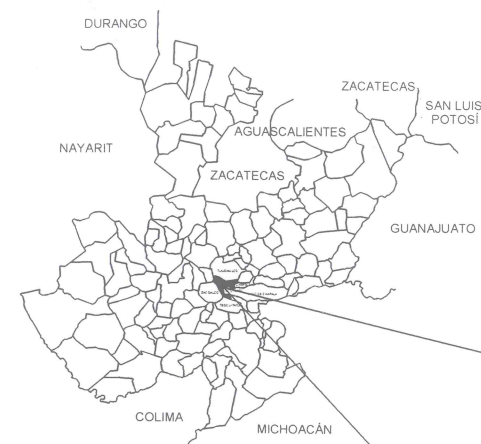

CROQUIS DE LOCALIZACIÓN REGIONAL

CROQUIS DE LOCALIZACIÓN GEOGRÁFICA




MUNICIPIO DE JOCOTEPEC



Jocotepec
Gobierno Municipal
H. AYUNTAMIENTO
CONSTITUCIONAL DE JOCOTEPEC, JAL.
2018 - 2021
DIRECCIÓN DE OBRAS PÚBLICAS

LEVANTAMIENTO DE ÁREA DE ARROYO EN CALLE FRANCISCO I. MADERO
EN LA LOCALIDAD DE POTRERILLOS, EN EL MUNICIPIO DE JOCOTEPEC,
JALISCO.

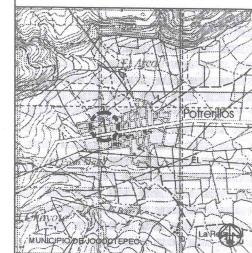

ÁREA A CONSTRUIR

1,388.00 m²

PROYECTO
CONSTRUCCIÓN DE EMPEDRADO ZAMPEADO EN VIALIDAD
FRANCISCO I. MADERO DEL 0+000 AL 0+173.50 ENTRE
BENITO JUÁREZ Y CERRADA

LOCALIDAD

POTRERILLOS

CONTENIDO

MACROLOCALIZACIÓN

PRESIDENTE MUNICIPAL
LIC. JOSÉ MIGUEL GÓMEZ LÓPEZ
DIRECTOR DE OBRAS PÚBLICAS
ING. HÉCTOR JESÚS HERNÁNDEZ
TESORERO MUNICIPAL
L.C.P. FRANCISCO DELGADILLO LIMÓN
SÍNDICO MUNICIPAL
LIC. JUAN JOSÉ RAMÍREZ CAMPOS

OBRA
CONSTRUCCIÓN DE EMPEDRADO ZAMPEADO EN
VIALIDAD FRANCISCO I. MADERO DEL 0+000 AL
0+173.50 ENTRE BENITO JUÁREZ Y CERRADA

SIN ESCALA

FECHA
OCTUBRE DEL 2020

L-1

CALLE HIDALGO SUR, No. 187, COL. CENTRO C.P. 45860
TELÉFONO: (01 387) 783470 EXT. 114

DIBUJO ARQ. ERC REVISÓ ARQ. FSS

RUTA DE ARCHIVO C. FRANCISCO I. MADERO.IMG


H. AYUNTAMIENTO
CONSTITUCIONAL DE JOCOTEPEC, JAL.
2018 - 2021

DIRECCION DE
OBRAS PUBLICAS



Jocotepec
Gobierno Municipal
H. AYUNTAMIENTO
CONSTITUCIONAL DE JOCOTEPEC, JAL.
2018 - 2021
DIRECCIÓN DE OBRAS PÚBLICAS

LEVANTAMIENTO DE ÁREA DE ARROYO EN CALLE FRANCISCO I. MADERO
EN LA LOCALIDAD DE POTRERILLOS EN EL MUNICIPIO DE JOCOTEPEC,
JALISCO

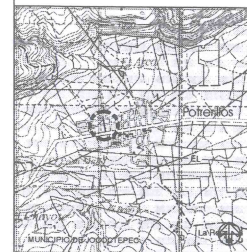

ÁREA A CONSTRUIR

1,388.00 m²

PROYECTO:
CONSTRUCCIÓN DE EMPEDRADO ZAMPEADO EN VIALIDAD
FRANCISCO I. MADERO DEL 0+000 AL 0+173.50 ENTRE
BENITO JUÁREZ Y CERRADA

LOCALIDAD:
POTRERILLOS

CONTENIDO:
MICROLOCALIZACIÓN

PRESIDENTE MUNICIPAL:
LIC. JOSÉ MIGUEL GÓMEZ LÓPEZ
DIRECTOR DE OBRAS PÚBLICAS:
ING. HÉCTOR JESÚS HERNÁNDEZ
TESORERO MUNICIPAL:
LIC. P. FRANCISCO DEL GADILLO LIMÓN
SÍNDICO MUNICIPAL:
LIC. JUAN JOSÉ RAMÍREZ CAMPOS

OBRA:
CONSTRUCCIÓN DE EMPEDRADO ZAMPEADO EN
VIALIDAD FRANCISCO I. MADERO DEL 0+000 AL
0+173.50 ENTRE BENITO JUÁREZ Y CERRADA

ESCALA

FECHA:
OCTUBRE DEL 2020

L-2


CALLE HICALGO SUR, No. 1870, COL. CENTRO C.P. 4080
TELÉFONO: (01 367) 763405 EXT.114

DIBUJO:
ARQ. ERC

REVISÓ:
ARQ. PSS


RUTA DE ARCHIVO:
C. FRANCISCO I. MADERO.ing

H. AYUNTAMIENTO
CONSTITUCIONAL DE JOCOTEPEC, JAL.
2018 - 2021

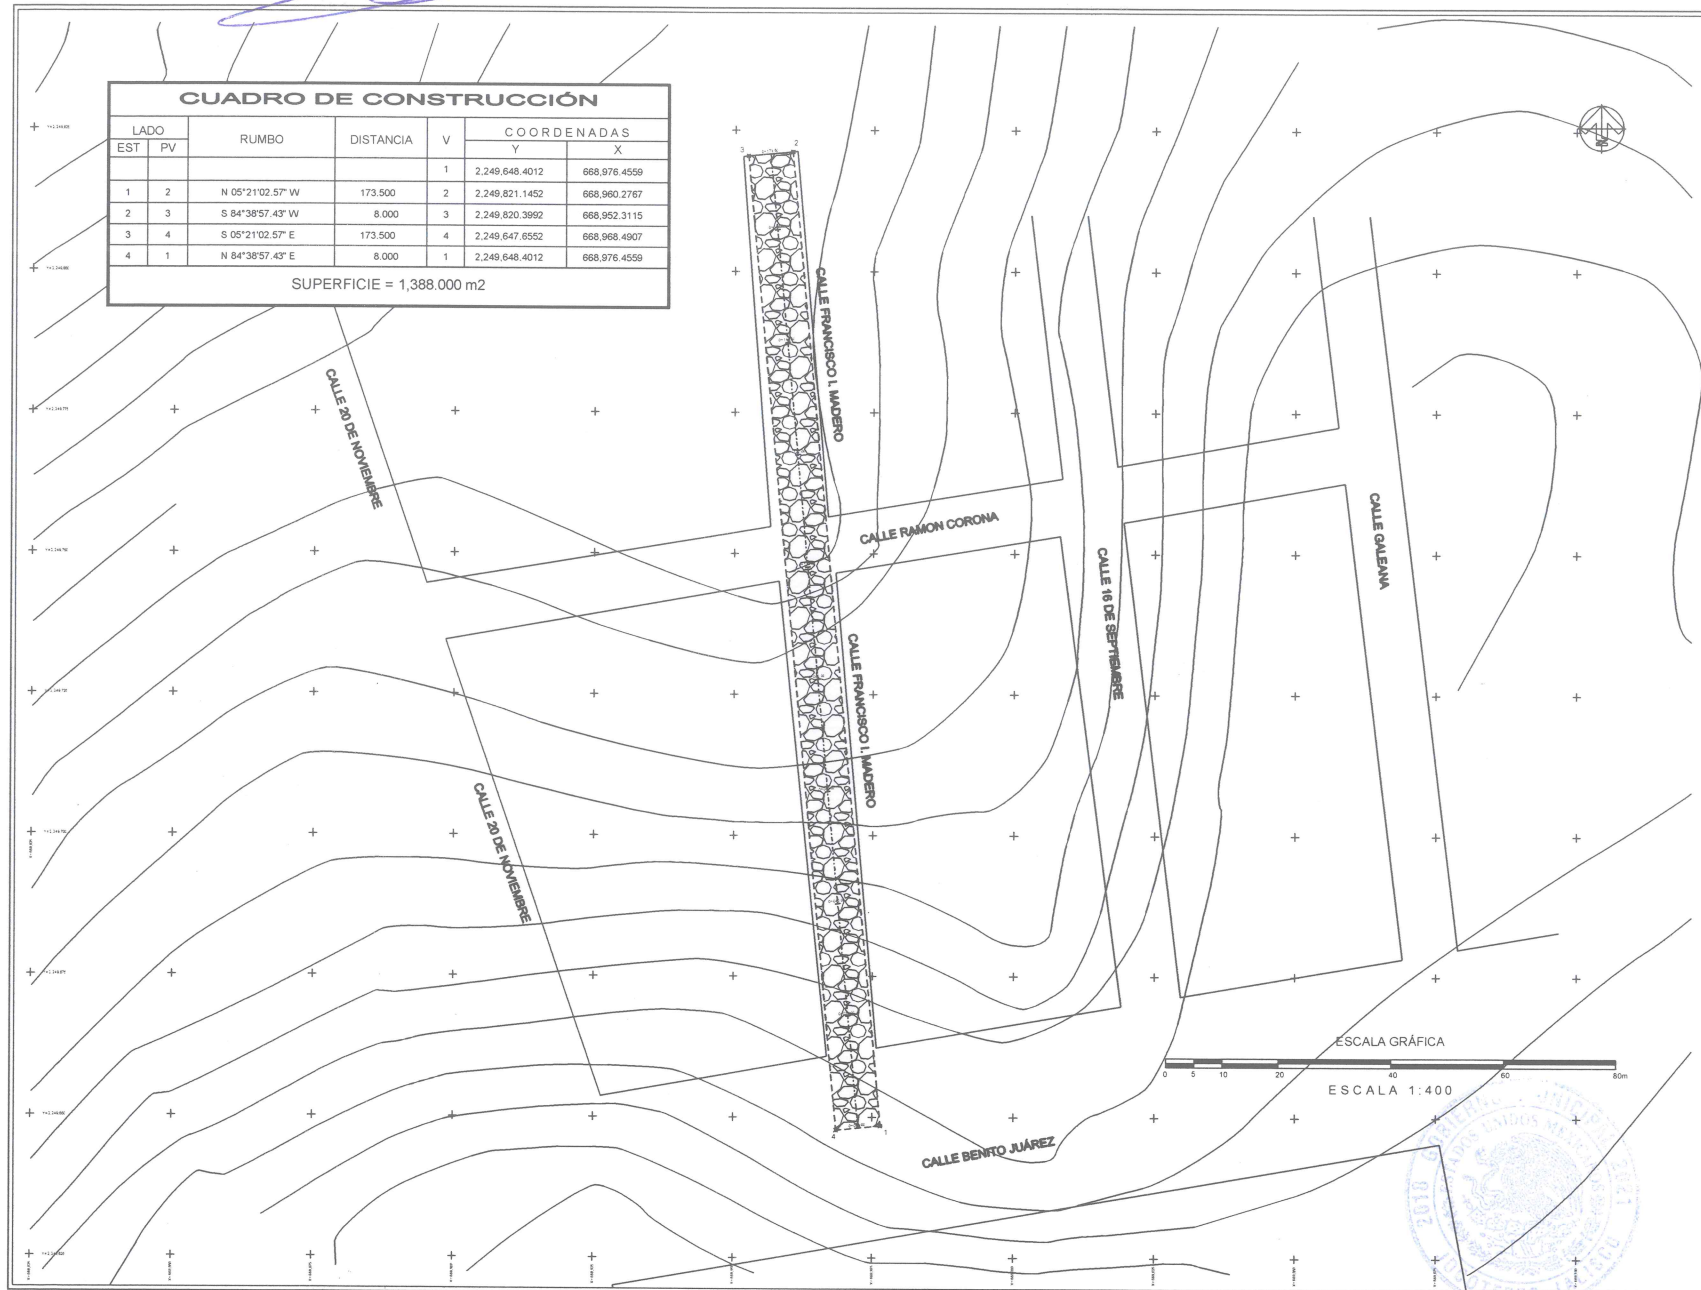

Jocotepec
Gobierno Municipal
H. AYUNTAMIENTO
CONSTITUCIONAL DE JOCOOTPEC, JAL.
2018 - 2021
DIRECCIÓN DE OBRAS PÚBLICAS

LEVANTAMIENTO DE ÁREA DE ARROYO EN CALLE FRANCISCO I. MADERO
EN LA LOCALIDAD DE POTRERILLOS, EN EL MUNICIPIO DE JOCOOTPEC,
JALISCO.

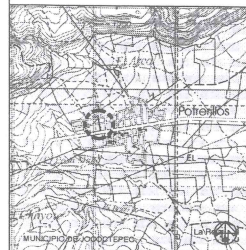

ÁREA A CONSTRUIR

1,388.00 m2

PROYECTO:
CONSTRUCCIÓN DE EMPEDRADO ZAMPEADO EN VIALIDAD
FRANCISCO I. MADERO DEL 0+000 AL 0+173.50 ENTRE
BENITO JUÁREZ Y CERRADA

LOCALIDAD:
POTRERILLOS

CONTENIDO:
LEVANTAMIENTO
TOPOGRÁFICO

PRESIDENTE MUNICIPAL
LIC. JOSÉ MIGUEL GÓMEZ LÓPEZ
DIRECTOR DE OBRAS PÚBLICAS
ING. HÉCTOR JESÚS HERNÁNDEZ
TESORERO MUNICIPAL
L. C. P. FRANCISCO DELGADILLO LIMÓN
SINDICO MUNICIPAL
LIC. JUAN JOSÉ RAMÍREZ CAMPOS

OBRA:
CONSTRUCCIÓN DE EMPEDRADO ZAMPEADO EN
VIALIDAD FRANCISCO I. MADERO DEL 0+000 AL
0+173.50 ENTRE BENITO JUÁREZ Y CERRADA

ESCALA 1:400

FECHA:
OCTUBRE DEL 2020

CALLE Hidalgo SUR, No. 187C. COL. CENTRO C.P. 46800
TELÉFONO: (01 387) 7633470 EXT.114

DIBUJÓ:
ARQ. ERC

REVISÓ:
ARQ. FSS

RUTA DE ARCHIVO:
C. FRANCISCO I. MADERO.ang

H. AYUNTAMIENTO
CONSTITUCIONAL DE JOCOOTPEC, JAL.
2018 - 2021


DIRECCIÓN DE
OBRAS PÚBLICAS

L-3



Jocotepec
Gobierno Municipal
H. AYUNTAMIENTO
CONSTITUCIONAL DE JOCOTEPEC, JAL.
2018 - 2021
DIRECCIÓN DE OBRAS PÚBLICAS

LEVANTAMIENTO DE ÁREA DE ARROYO EN CALLE FRANCISCO I. MADERO
EN LA LOCALIDAD DE POTRERILLOS EN EL MUNICIPIO DE JOCOTEPEC,
JALISCO

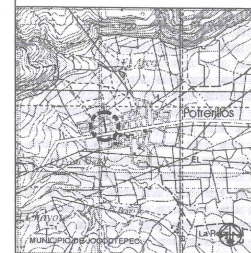

ÁREA A CONSTRUIR

1,388.00 m²

PROYECTO
CONSTRUCCIÓN DE EMPEDRADO ZAMPEADO EN VIALIDAD
FRANCISCO I. MADERO DEL 0+000 AL 0+173.50 ENTRE
BENITO JUÁREZ Y CERRADA

LOCALIDAD
POTRERILLOS

CONTENIDO
PROYECTO DE
SUPERFICIE

PRESIDENTE MUNICIPAL
LIC. JOSÉ MIGUEL GÓMEZ LÓPEZ
DIRECTOR DE OBRAS PÚBLICAS
ING. HÉCTOR JESÚS HERNÁNDEZ
TESORERO MUNICIPAL
LIC. FRANCISCO DELGADILLO LIMÓN
SÍNDICO MUNICIPAL
LIC. JUAN JOSÉ RAMÍREZ CAMPOS

OBRA
CONSTRUCCIÓN DE EMPEDRADO ZAMPEADO EN
VIALIDAD FRANCISCO I. MADERO DEL 0+000 AL
0+173.50 ENTRE BENITO JUÁREZ Y CERRADA

ESCALA 1:400

FECHA
OCTUBRE DEL 2020

L-5

CALLE HIDALGO SUR, No. 187C, COL. CENTRO C.P. 46880
TELÉFONO: (01 387) 7632470 EXT.114

DIBUJO:
ARQ. ERC
RUTA DE ARCHIVO:
C. FRANCISCO I. MADERO.ang

H. AYUNTAMIENTO
CONSTITUCIONAL DE JOCOTEPEC, JAL.
2018 - 2021



DETALLE CONSTRUCTIVO

CALLE 20 DE NOVIEMBRE

CALLE FRANCISCO I. MADERO

CALLE RAMON CORONA

CALLE FRANCISCO I. MADERO

CALLE 16 DE SEPTIEMBRE

CALLE GALEANA

CALLE 20 DE NOVIEMBRE

CALLE BENITO JUÁREZ

ESCALA GRÁFICA

ESCALA 1:400

CALLE RAMON CORONA	CANTIDAD	UNIDAD
EMPEDRADO ZAMPEADO	1,388.00	m ²
LONGITUD DE MACHUELO PREFABRICADO	305.00	m
LONGITUD DE VIALIDAD	173.50	m




Jocotepec
Gobierno Municipal

H. AYUNTAMIENTO
CONSTITUCIONAL DE JOCOTEPEC, JAL.
2018 - 2021

DIRECCIÓN DE OBRAS PÚBLICAS

LEVANTAMIENTO DE ÁREA DE ARROYO EN CALLE FRANCISCO I. MADERO
EN LA LOCALIDAD DE POTRERILLOS, EN EL MUNICIPIO DE JOCOTEPEC,
JALISCO

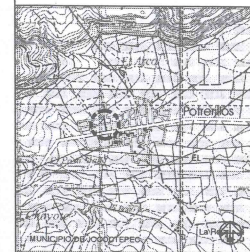

ÁREA A CONSTRUIR

1,388.00 m²

PROYECTO

CONSTRUCCIÓN DE EMPEDRADO ZAMPEADO EN VIALIDAD
FRANCISCO I. MADERO DEL 0+000 AL 0+173.50 ENTRE
BENITO JUÁREZ Y CERRADA

LOCALIDAD

POTRERILLOS

CONTENIDO

LOCALIZACIÓN EN
GOOGLE

PRESIDENTE MUNICIPAL

LIC. JOSÉ MIGUEL GÓMEZ LÓPEZ

DIRECTOR DE OBRAS PÚBLICAS

ING. HÉCTOR JESÚS HERNÁNDEZ

TESORERO MUNICIPAL

LIC. P. FRANCISCO DEL GADILLO LIMÓN

SENDO MUNICIPAL

LIC. JUAN JOSÉ RAMÍREZ CAMPOS

OBRA

CONSTRUCCIÓN DE EMPEDRADO ZAMPEADO EN
VIALIDAD FRANCISCO I. MADERO DEL 0+000 AL
0+173.50 ENTRE BENITO JUÁREZ Y CERRADA

SIN ESCALA

FECHA

OCTUBRE DEL 2020

L-6

CALLE HIDALGO SUR, No. 187C, COL. CENTRO C.P. 46800
TELÉFONO: (01 387) 763240 EXT. 114

DIBUJO

ARQ. ERC

REVISÓ

ARQ. FSS

RUEDA DE ARCHIVO

C. FRANCISCO I. MADERO.dwg

H. AYUNTAMIENTO
CONSTITUCIONAL DE JOCOTEPEC, JAL.
2018 - 2021

